福岡市小学校給食調理等業務委託　学校別仕様書（壱岐小学校）

１　履行場所

福岡市立壱岐小学校（福岡市西区拾六町３丁目２１番１号）
電話番号　０９２－８８１－１５６８

２　給食調理施設等の概要

・校舎：４階建（１階給食室、１階～４階の配膳室を使用）
・ウェットシステム／ドライ運用
・貸付施設等については「貸付施設等一覧表」（別表）のとおり。
・教室の配置図及び給食室の平面図については、添付の図面のとおり。
・空調設備
調理室用天吊型スポットエアコン（ 有 ・ 無 ）
控室用エアコン（ 有 ・ 無 ）
※変更が生じた場合はその都度通知する。

３　給食時間等

１２時２０分から１３時５５分まで
・年度当初は上記時間とし、以後、変更がある場合は、協議のうえ調整する。
・学校行事及び短縮授業等により臨時的に時間を変更する場合は、その都度指示する。

４　予定給食実施日数　　１９５日

・各月の給食実施日数は、「学校給食年間実施計画表」（様式１）により通知する。
・このほか、長期休業中等に、定期清掃業務等を行うこととする。

５　予定調理食数　　８５７食

・年度当初の基本調理食数及び内訳は「学級別基本調理食数一覧表（年度当初)」（様式２）により通知する。
・変更が生じた場合は、その都度「学級別基本調理食数一覧表（変更)」（様式２）により通知する。

【内訳】

学年等	配缶数等	調理食数	アレルギー除去食数（内数）
１学年	３学級	１０８食	未定食
２学年	３学級	１４５食	-食
３学年	４学級	１３５食	１食
４学年	５学級	１３１食	３食
５学年	４学級	１５５食	１食
６学年	４学級	１４８食	２食
特別支援学級	－学級	－食	－食
職員室・事務室	１箇所	２５食	－食
検　食	１箇所	４食	１食
その他	１箇所	６食	－食
合　計	２３学級・３箇所	８５７食	１２食

※アレルギー除去食数は調理食数の内数

６　食缶・食器具等の運搬及び回収方法

食缶・食器具等の運搬及び回収方法は共通仕様書、福岡市学校給食衛生管理マニュアル及び以下のとおりとするが、学級編制の変更、校舎の工事等に伴い変更が必要な場合、発注者は運搬及び回収方法を変更することができる。この場合において、変更後の運搬及び回収方法は、変更判明後、速やかに受注者に指示するものとする。

・ 除去食は、学年・クラス、氏名・除去食品名を明記のうえ、給食カウンターに置くこと。
・ 職員室・事務室、その他（用務員室）分については、給食室カウンターに置くこと。

７　廃棄物（残滓等）の処理方法

廃棄物の種類		収集日	処理方法
可燃物		毎　日	・指定のごみ袋に入れて、学校の指定場所に運ぶ。
不燃物 （空缶等）		週１回 （木曜）	・指定のごみ袋に入れて、学校の指定場所に運ぶ。 ・空缶については、上下底を缶切りで落とし、潰すこと。
資源物	牛乳パック	毎　日	・可燃物として処理する。 ・飲み残しがあるもの、未開封のものについては、開封して処理する。
	段ボール等	環境局が指定する日	・学校の指定場所に運び、できるかぎりリサイクルする。 ※物資の納入業者による引き取りが可能なものは引き取りとする。
	空きびん	環境局が指定する日	・中をすすいだ後、透明な袋に入れて、リサイクルボックスに運ぶ。
その他	使用済油	不定期	・一斗缶に入れ、使用済油置場に保管する。

※上記以外の廃棄物については、その都度指示する。
※収集日等に変更が生じた場合は、その都度指示する。

８　特別給食等

内　容	回　数	実施予定時期等
給食試食会	１回／年	１１月（対象者：希望する保護者４０名程度） ※修学旅行中に実施。

※上記以外について，必要がある場合はその都度協議する。

９　学校行事への出席依頼

行事名	実施予定日	出席者
始業式	４月　７日（水）	業務遂行責任者
給食室開放	７月後半	業務遂行責任者または業務遂行副責任者を含む３名程度
給食週間	１月後半	従事者全員

※上記以外について、必要がある場合はその都度協議する。

１０　留意事項

（１）パンについて

・家庭への持ち帰りを可としているため、残滓の取り扱いについては学校長の指示に従うこと。

（２）給食室への入室方法等

・給食室への入退室方法等については、学校長の指示に従うこと。

（３）車両の駐車等

・受注者は、原則として車両を校内に駐車してはならない。

※校内に駐車する必要がある場合は、空きスペースの状況に応じて別途学校長と協議すること。

※駐車する場合、調理事業者の車であることを示すカードをフロントガラス部分に見えるように置いておくこと。

別表（1）

貸付施設等一覧表（備品）

学校名　壱岐小学校

No.	品名	数量	備考
1	回転釜	5	
2	攪拌機	1	上部2
3	電動缶切り機	1	
4	球根皮むき機	1	
5	牛乳用冷蔵庫	2	
6	原材料用冷蔵庫	1	
7	原材料用冷凍庫	1	
8	食缶消毒保管庫	1	
9	食器消毒保管庫（小）	1	
10	食器消毒保管庫（大）	1	
11	食器洗浄機	1	
12	包丁まな板消毒保管庫	1	
13	保存食用冷凍庫	1	
14	野菜裁切機	1	
15	金網ザル（蒸しザル）	2	
16	作業台	1	
17	下処理室シンク	1	
18	シンク（2槽）	2	
19	シンク（移動）	4	大3小1
20	調理台（固定）	1	
21	ドライ台車	8	長4、短4
22	平置台（配缶用）	4	大2、小2
23	水切り台	3	大1、小2（上階にあって使用せず）
24	リフト用運搬車	3	
25	デジタル自動はかり（5kg）	1	
26	デジタル自動はかり（10kg）	1	
27	デジタル自動はかり（20kg）	5	
28	100kgはかり	1	倉庫保管（使用せず）
29	エアコン	1	控室
30	キャビネット（ロッカー）	4	4人用2、2人用1、1人用1
31	洗濯機	1	
32	デザート用冷蔵庫	1	
33	サラダ用冷蔵庫	1	
34	乾燥機	1	
35	リヤカー	1	
36	検収台	2	
37	真空冷却機	1	
38	サンプルケース	1	
39	フードプロセッサー	1	
40	デジタル自動はかり（2kg）	2	
41	床置き式スポットクーラー	2	4F机椅子倉庫で保管

別表（2）

貸付施設等一覧表（消耗品）

学校名　壱岐小学校

No.	品名	備考
1	泡立て器（小）	
2	泡立て器（大）	
3	泡立て器（小）【卵専用】	
4	泡立て器（大）【卵専用】	
5	運搬車（中）	
6	運搬車（大）	
7	運搬車（特大）	4F机椅子倉庫で保管
8	お玉	
9	温湿度計（調理室用）	
10	温湿度計（物資用）	
11	かぎ玉	
12	かぎひしゃく	
13	缶切（小）	
14	脚立	
15	ゴムべら（小）	
16	ゴムべら（大）	
17	スパテラ（ステンレス）	
18	ソースポット	
19	やかん	
20	卓上コンロ	
21	たらい（下処理用）	
22	たらい（肉用）	
23	たらい（調理用）	
24	調理用アルミ食器	
25	調理用ザル	
26	調理用食缶（小）	
27	調理用食缶（大）	
28	調理用ボール（小）	
29	調理用ボール（中）	
30	調理用ボール（大）	
31	取っ手付きザル	
32	トング（小）	
33	トング（大）	
34	パン箱	
35	ピーラー	
36	柄付き網（揚げ物用）	
37	ひしゃく（アルミ）	
38	ホワイトボード	
39	おたも	
40	ののじトング	


別表（2）

貸付施設等一覧表（消耗品）

学校名　　壱岐小学校

No.	品名	備考
41	まな板渡し	
42	両手鍋	
43	油こし器	
44	油用食缶	
45	お椀	
46	飯椀	
47	平皿	
48	食器かご（小）	
49	食器かご（大）	
50	スプーン	
51	スプーンかご	
52	フォーク	
53	フォークかご	
54	食缶　7L	
55	食缶　8L	
56	食缶　10L	
57	食缶　14L	
58	ボール（小）	
59	ボール（中）	
60	ボール（大）	物資庫上の棚
61	ボール用しき網	
62	除去食名札	
63	除去食用ランチジャー	
64	すくい網	
65	揚げ物用角柄（ブルー）	
66	マジックしゃもじ	
67	ストレーナー	
68	お盆	
69	トレー（クラス用）	
70	魚介解凍用専用ざる	プラ青
71		
72		
73		
74		
75		
76		
77		
78		
79		
80		

小 － ２９

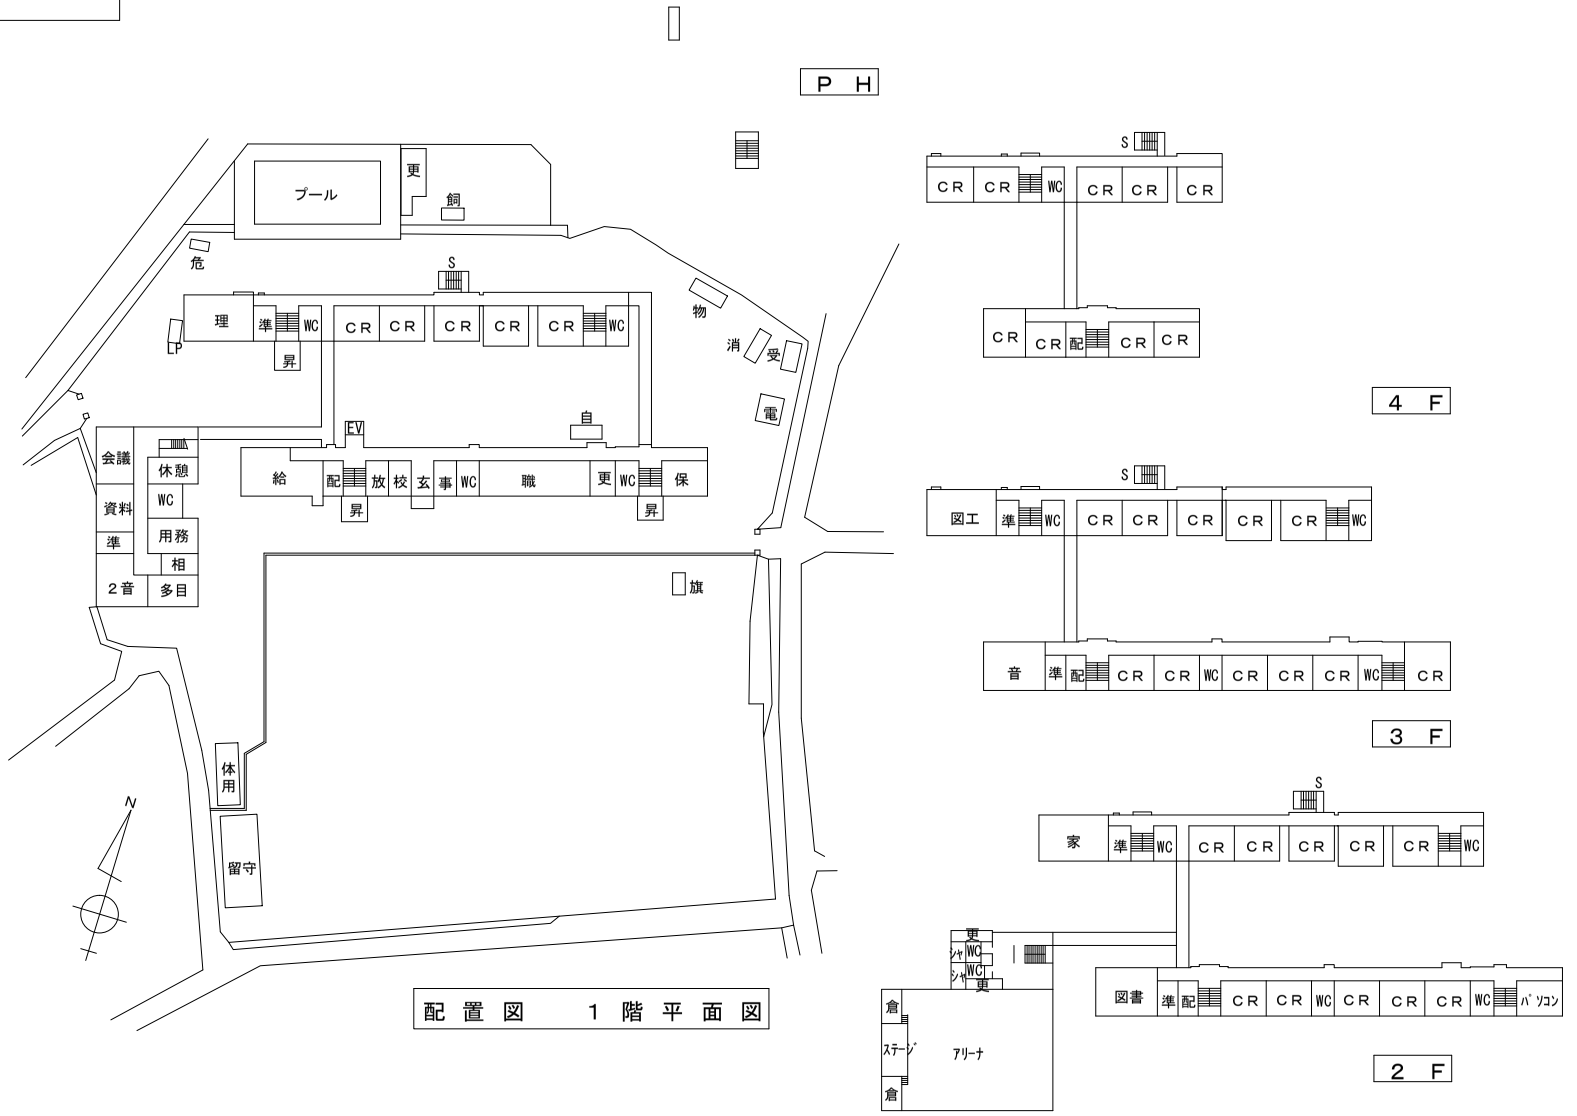

配置図　１階平面図

年度	学級数
20	32
21	33
22	33
23	32
24	31
25	33(1)
26	32(1)
27	33(2)
28	32(2)
29	32(3)
30	32(3)
1	31(3)
2	29(3)
3	
4	
5	
6	
7	
8	
9	
10	


区分	室数
ＣＲ	35
理科	1
音楽	2
図工	1
家庭	1
図書	1
視聴覚	
ＰＣ	1
多目	1

水処理施設：なし
空調：ＰＦＩ

市名	福岡市	縮尺	1/1000	学校名	壱　岐　小	用途地域	第１種中高層

運動場面積
5,900

敷地面積	17,454
開校年月日	M16.3.
学校番号	小－　２９

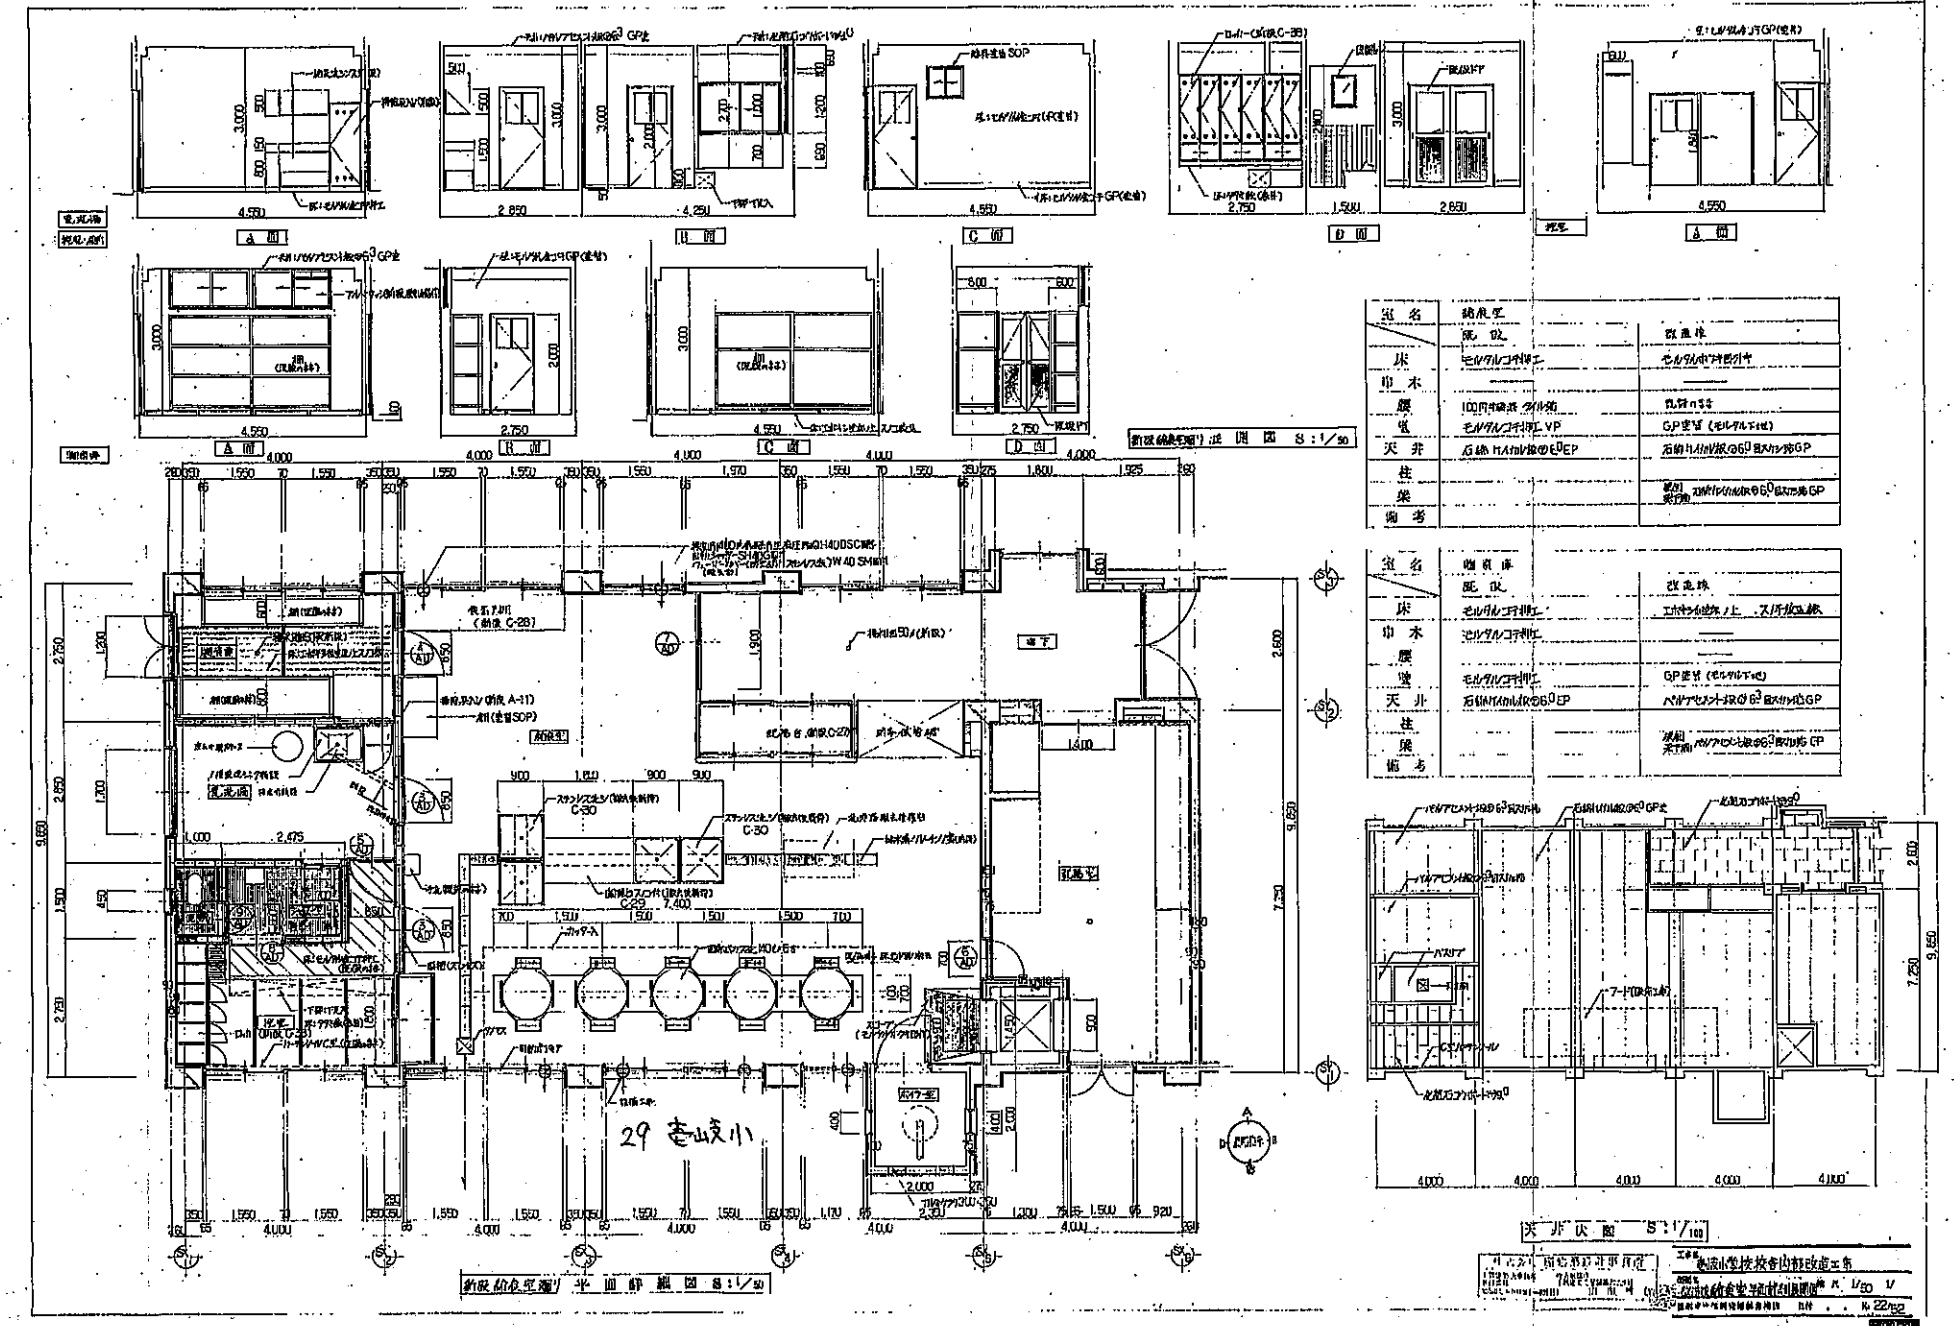

室名	給食室	
	既 設	改 造 後
床	モルタルコテ押エ	モルタルホウキ目引キ
巾 木	―	―
腰	100角磁器タイル張	既存のまま
壁	モルタルコテ押エ VP	GP塗り (モルタル下地)
天 井	石綿ﾊｲﾐｶﾙﾎﾞｰﾄﾞ張の6.0EP	石綿ﾊｲﾐｶﾙﾎﾞｰﾄﾞ張の6.0 耳スカシ張GP
柱		
巣		既存 天井面 石綿ﾊｲﾐｶﾙﾎﾞｰﾄﾞ張の6.0耳スカシ張GP
備 考		

室名	廊 下	
	既 設	改 造 後
床	モルタルコテ押エ	エポキシ樹脂ﾉﾝｽﾘｯﾌﾟ 又は同等品
巾 木	モルタルコテ押エ	―
腰	―	―
壁	モルタルコテ押エ	GP塗り (モルタル下地)
天 井	石綿ﾊｲﾐｶﾙﾎﾞｰﾄﾞ張の6.0EP	ﾊﾟﾙｱｾﾝﾄ張の6.0 耳スカシ張GP
柱		
巣		既存 天井面 ﾊﾟﾙｱｾﾝﾄ張の6.0 耳スカシ張 GP
備 考		

29 吉岐小