福岡市小学校給食調理等業務委託　学校別仕様書（原北小学校）

１　履行場所

福岡市立原北小学校（福岡市早良区南庄４丁目５番４０号）
電話番号　０９２－８２１－５５８６

２　給食調理施設等の概要

・校舎：４階建（１階給食室，１階～４階の配膳室を使用）
・ウェットシステム／ドライ運用
・貸付施設等については「貸付施設等一覧表」（別表）のとおり。
・教室の配置図及び給食室の平面図については，添付の図面のとおり。
・空調設備
調理室用天吊型スポットエアコン（ 有 ・ 無 ）
控室用エアコン（ 有 ・ 無 ）
※変更が生じた場合はその都度通知する。

３　給食時間等

１２時２０分から１３時００分まで（短縮時制【火曜】：１２時０５分から１２時４５分）
・年度当初は上記時間とし，以後，変更がある場合は，協議のうえ調整する。
・学校行事及び短縮授業等により臨時的に時間を変更する場合は，その都度指示する。

４　予定給食実施日数　　１９５日

・各月の給食実施日数は，「学校給食年間実施計画表」（様式１）により通知する。
・このほか，長期休業中等に，定期清掃業務等を行うこととする。

５　予定調理食数　　６５５食

・年度当初の基本調理食数及び内訳は「学級別基本調理食数一覧表（年度当初)」（様式２）により通知する。
・変更が生じた場合は，その都度「学級別基本調理食数一覧表（変更)」（様式２）により通知する。

【内訳】

学年等	配缶数等	調理食数	アレルギー除去食数（内数）
１学年	３学級	１０５食	（未定）食
２学年	３学級	９２食	―食
３学年	３学級	１０２食	―食
４学年	４学級	１１２食	１食
５学年	３学級	９７食	―食
６学年	４学級	１１０食	１食
特別支援学級	２学級	２６食	―食
職員室・事務室	１箇所	１０食	―食
検　食	１箇所	１食	１食
合　計	２２学級・２箇所	６５５食	（未定）３食

※アレルギー除去食数は調理食数の内数

６　食缶・食器具等の運搬及び回収方法

食缶・食器具等の運搬及び回収方法は共通仕様書，福岡市学校給食衛生管理マニュアル及び以下のとおりとするが，学級編制の変更，校舎の工事等に伴い変更が必要な場合，発注者は運搬及び回収方法を変更することができる。この場合において，変更後の運搬及び回収方法は，変更判明後，速やかに受注者に指示するものとする。

- 給食室の専用リフトから各階（２～４階）の配膳室に運搬し、各学年の配膳棚に入れる。
- 真空フードジャーに入れた除去食を，学年・学級・氏名・除去食品名を明記のシートの上に置き，給食カウンターに置くこと。
- 職員室分については，給食室カウンターに置くこと。

７　廃棄物（残滓等）の処理方法

廃棄物の種類		収集日	処理方法
可燃物		毎　日	・指定のごみ袋に入れて，ごみボックスに運ぶ。
不燃物 （空缶等）		週１回 （水曜）	・指定のごみ袋に入れて，ごみボックス横に運ぶ。 ・空缶については，上下底を缶切りで落とし，潰すこと。
資源物	牛乳パック	毎　日	・可燃物として処理する。 ・飲み残しがあるもの，未開封のものについては，開封して処理する。
		環境局が指定する日	・リサイクルなし
	段ボール等	環境局が指定する日	・リサイクル倉庫に運び，できるかぎりリサイクルする。 ※物資の納入業者による引き取りが可能なものは引き取りとする。
	空きびん	環境局が指定する日	・中をすすいだ後，リサイクル倉庫の中の色別コンテナに運ぶ。
その他	使用済油	不定期	・一斗缶に入れ，調理室内の旧ボイラー室に保管する。

※上記以外の廃棄物については，その都度指示する。
※収集日等に変更が生じた場合は，その都度指示する。

８　特別給食等

内　容	回　数	実施予定時期等
給食試食会	１回／年	未定

※上記以外について，必要がある場合はその都度協議する。

９　学校行事への出席依頼

行事名	実施予定日	出席者
始業式	４月　７日（水）	
在校児童 アレルギー面談	４月　７日（水）	
入学式	４月１３日（火）	
新一年生 アレルギー面談	４月１３日（火）	
運動会	１０月３０日（土）予定	
給食週間	１月後半	
卒業式	未定	

※上記以外について，必要がある場合はその都度協議する。

１０　留意事項

（１）パンについて

・家庭への持ち帰りを可としているため，残滓の取り扱いについては学校長の指示に従うこと。

（２）給食室への入室方法等

・給食室への入退室方法等については，学校長の指示に従うこと。

（３）車両の駐車等

・受注者は，原則として車両を校内に駐車してはならない。

※校内に駐車する必要がある場合は，空きスペースの状況に応じて別途学校長と協議すること。

別表（1）

貸付施設等一覧表（備品）

学校名　原北小学校

No.	品名	数量	備考
1	回転釜	5	
2	攪拌機	1	上部のカップは2個有り
3	球根皮むき機	1	
4	牛乳用冷蔵庫	2	
5	原材料用冷蔵庫	1	
6	原材料用冷凍庫	1	
7	食缶消毒保管庫	1	
8	食器消毒保管庫（大）	1	
9	食器洗浄機	1	
10	包丁まな板消毒保管庫	1	
11	保存食用冷凍庫	1	
12	野菜裁断機	1	
13	ザル置き台	1	
14	下処理室シンク	1	
15	シンク（2槽）	2	
16	シンク（移動）	2	
17	調理台（固定）	1	
18	ドライ台車	2	
19	水切り台	1	
20	リフト用運搬車	3	
21	エアコン	1	
22	ダストボックス（外ごみ箱）	1	
23	衣類乾燥機	1	
24	サラダ用冷蔵庫	1	
25	洗濯機	1	
26	真空冷却機	1	
27			
28			
29			

別表（2）

貸付施設等一覧表（消耗品）

学校名　　原北小学校

No.	品名	備考
1	泡立て器（小）	
2	泡立て器（小）【卵専用】	
3	泡立て器（大）【卵専用】	
4	運搬車（中）	L字台車
5	運搬車（大）	L字台車
6	お玉	
7	温湿度計（調理室用）	
8	温湿度計（物資用）	
9	かぎ玉	
10	かぎひしゃく	
11	缶切（小）	
12	脚立	
13	ゴムべら（小）	
14	ゴムべら（大）	
15	しゃもじ（スコップのステン）	
16	しゃもじ（ドット付き）	
17	しゃもじ（ドットなし）	
18	スパテラ	
19	ソースポット	
20	やかん	
21	卓上コンロ	
22	たらい（下処理用）	
23	たらい（肉用）	
24	たらい（調理用）	
25	調理用アルミ食器	
26	調理用ザル	
27	調理用食缶（大）	
28	調理用ボール（小）	
29	調理用ボール（中）	
30	調理用ボール（大）	
31	トング（小）	
32	トング（大）	
33	パン箱	
34	ピーラー	
35	柄付き網（揚げ物用）	
36	ひしゃく（アルミ）	
37	ホワイトボード	
38	包丁研ぎ石	
39	まな板渡し	
40	両手鍋	除去食用・給食室用

別表（2）

貸付施設等一覧表（消耗品）

学校名　　原北小学校

No.	品名	備考
41	油こし器	
42	お椀	
43	飯椀	
44	平皿	
45	食器かご（小）	
46	食器かご（大）	
47	スプーン	
48	スプーンかご	
49	フォーク	
50	フォークかご	
51	食缶　8L	
52	食缶　10L	ロックがかかる食缶10L（1年生用）有り、1年生にのみ使用
53	食缶　14L	
54	ボール（小）	
55	しき網（揚げ物用）	食缶の底にしき、使用（学級用）
56	除去食用真空フードジャー	
57	フードプロセッサー	カップ部分はステンレス
58	手動式缶切り機（チャンピオン）	
59	水受け用お盆	
60	金網ザル（蒸しザル）	
61	台はかり（10kg）	
62	台はかり（5kg）	
63	100kgはかり	
64	すのこ状水切台	
65	オールステンレスL型台車	
66	平置台	
67	移動水槽	
68	ドライ台車	
69	デジタル自動はかり（10kg）	
70	デジタル自動はかり（2kg）	
71	かご（大）	
72	かご（小）	
73	衣装ケース	
74	コンテナ（大）	
75	コンテナ（小）	
76	移動台	
77	ペーパータオルホルダー	
78	プラスチックザル	
79	ザル（四角）	
80	魚介用たらい	


別表（2）

貸付施設等一覧表（消耗品）


学校名　　原北小学校

No.	品名	備考
81	魚介用ザル	
82	油缶の穴あけ	
83	油かす取り用食缶	
84	調理用すくい網（絹目）	
85	調理用すくい網（荒目のもの）	
86	調理用すくい網（絹目・揚げ物のかす取り用）	
87	お盆（学級用）	
88	お盆（調理用）	
89	お盆	調理用油が置いてある
90	お盆（カットされたもの）	揚げ油用・調理用
91	トレー	調理用
92	トレー	検食・展示食用
93	トレー	油用
94	掛け時計	
95	展示食ケース	
96	しゃもじ（大）	配缶用
97	穴あきおたも（小）	
98	穴あきおたも（大）	
99	野菜裁断機の刃	
100	蒸し網の土台	
101	計量カップ（1L）	
102	容器	調味料用
103	【卵用】食缶	
104	【卵用】ボール	
105	【卵用】アルミ食器	
106	レードル	除去食用
107	ひしゃく（ステン）	
108	収納ケース	
109	くつ棚	
110	かご（小）	ごみ受け用
111	食缶6L	
112	かご（深め）	
113	デジタル自動はかり（10kg）	
114	ゴミ箱	
115	ポリペール（牛乳パック入れ）	
116	ゴミざる	
117	マット（リフト前）	
118	じょうろ（次亜用）	
119		
120		

小 － ７４

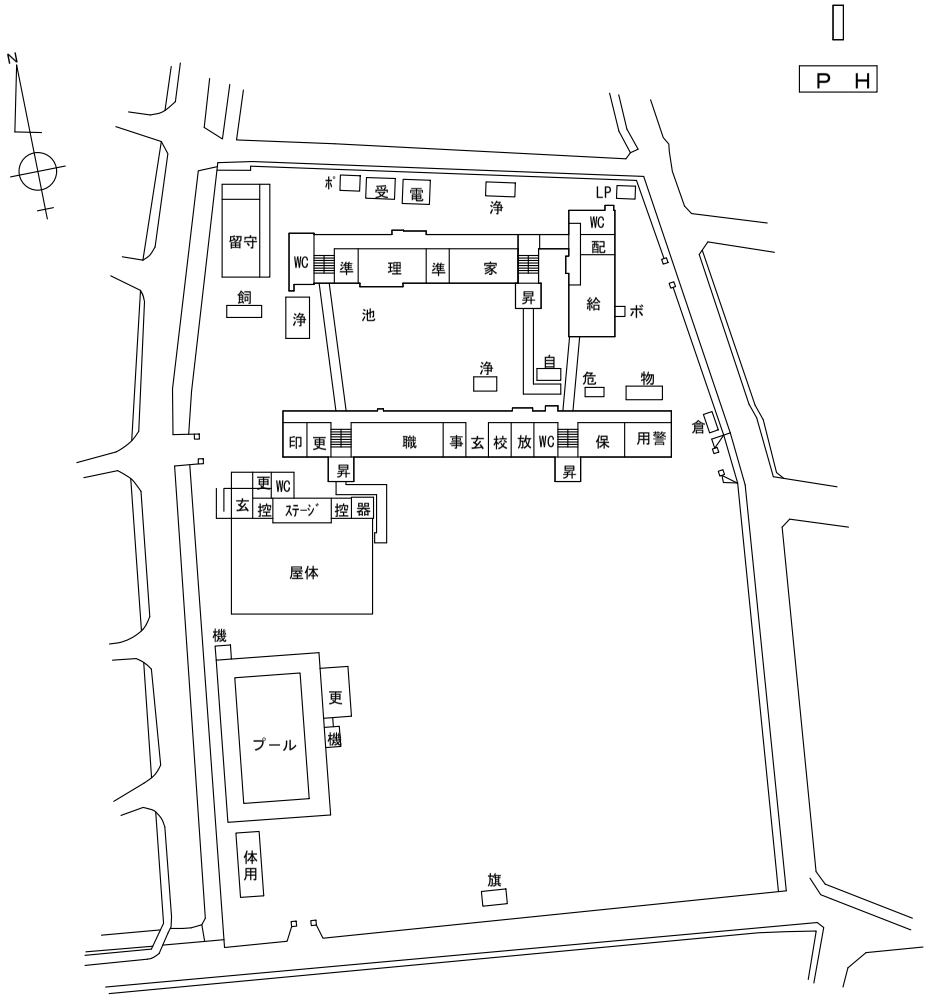

配 置 図　　１ 階 平 面 図

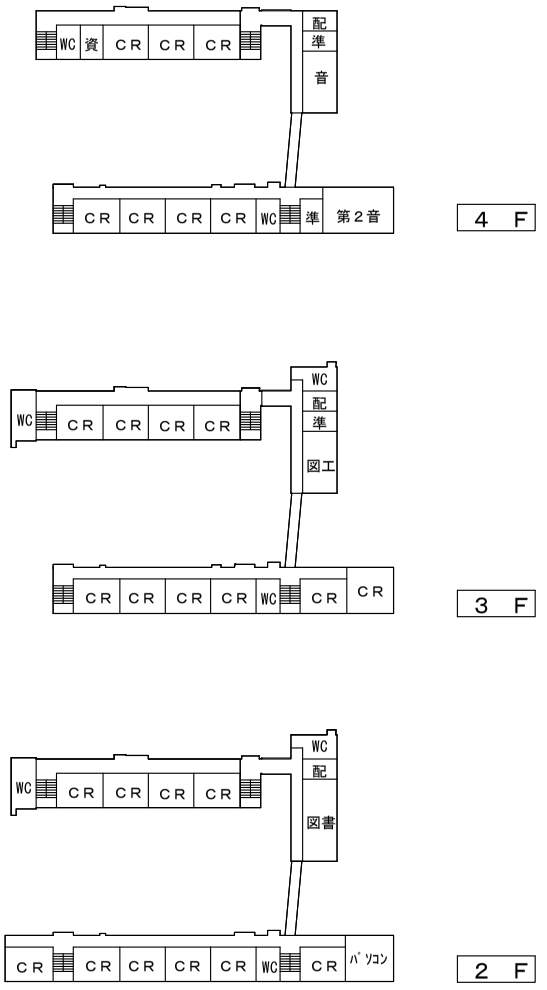

年度	学級数
20	21(1)
21	21(2)
22	20(1)
23	20(2)
24	21(2)
25	20(2)
26	22(2)
27	20(1)
28	21(2)
29	22(2)
30	23(3)
1	23(3)
2	23(3)
3	
4	
5	
6	
7	
8	
9	
10	


区分	室数
ＣＲ	27
理科	1
音楽	2
図工	1
家庭	1
図書	1
視聴覚	
ＰＣ	1
多目	

水処理施設：なし
空調：ＰＦＩ

市名	福岡市	縮尺	1/1000	学校名	原　北　小	用途地域	第一種中高層

運動場面積
6,400

敷地面積	15,048
開校年月日	S42.9.1
学校番号	小－　７４

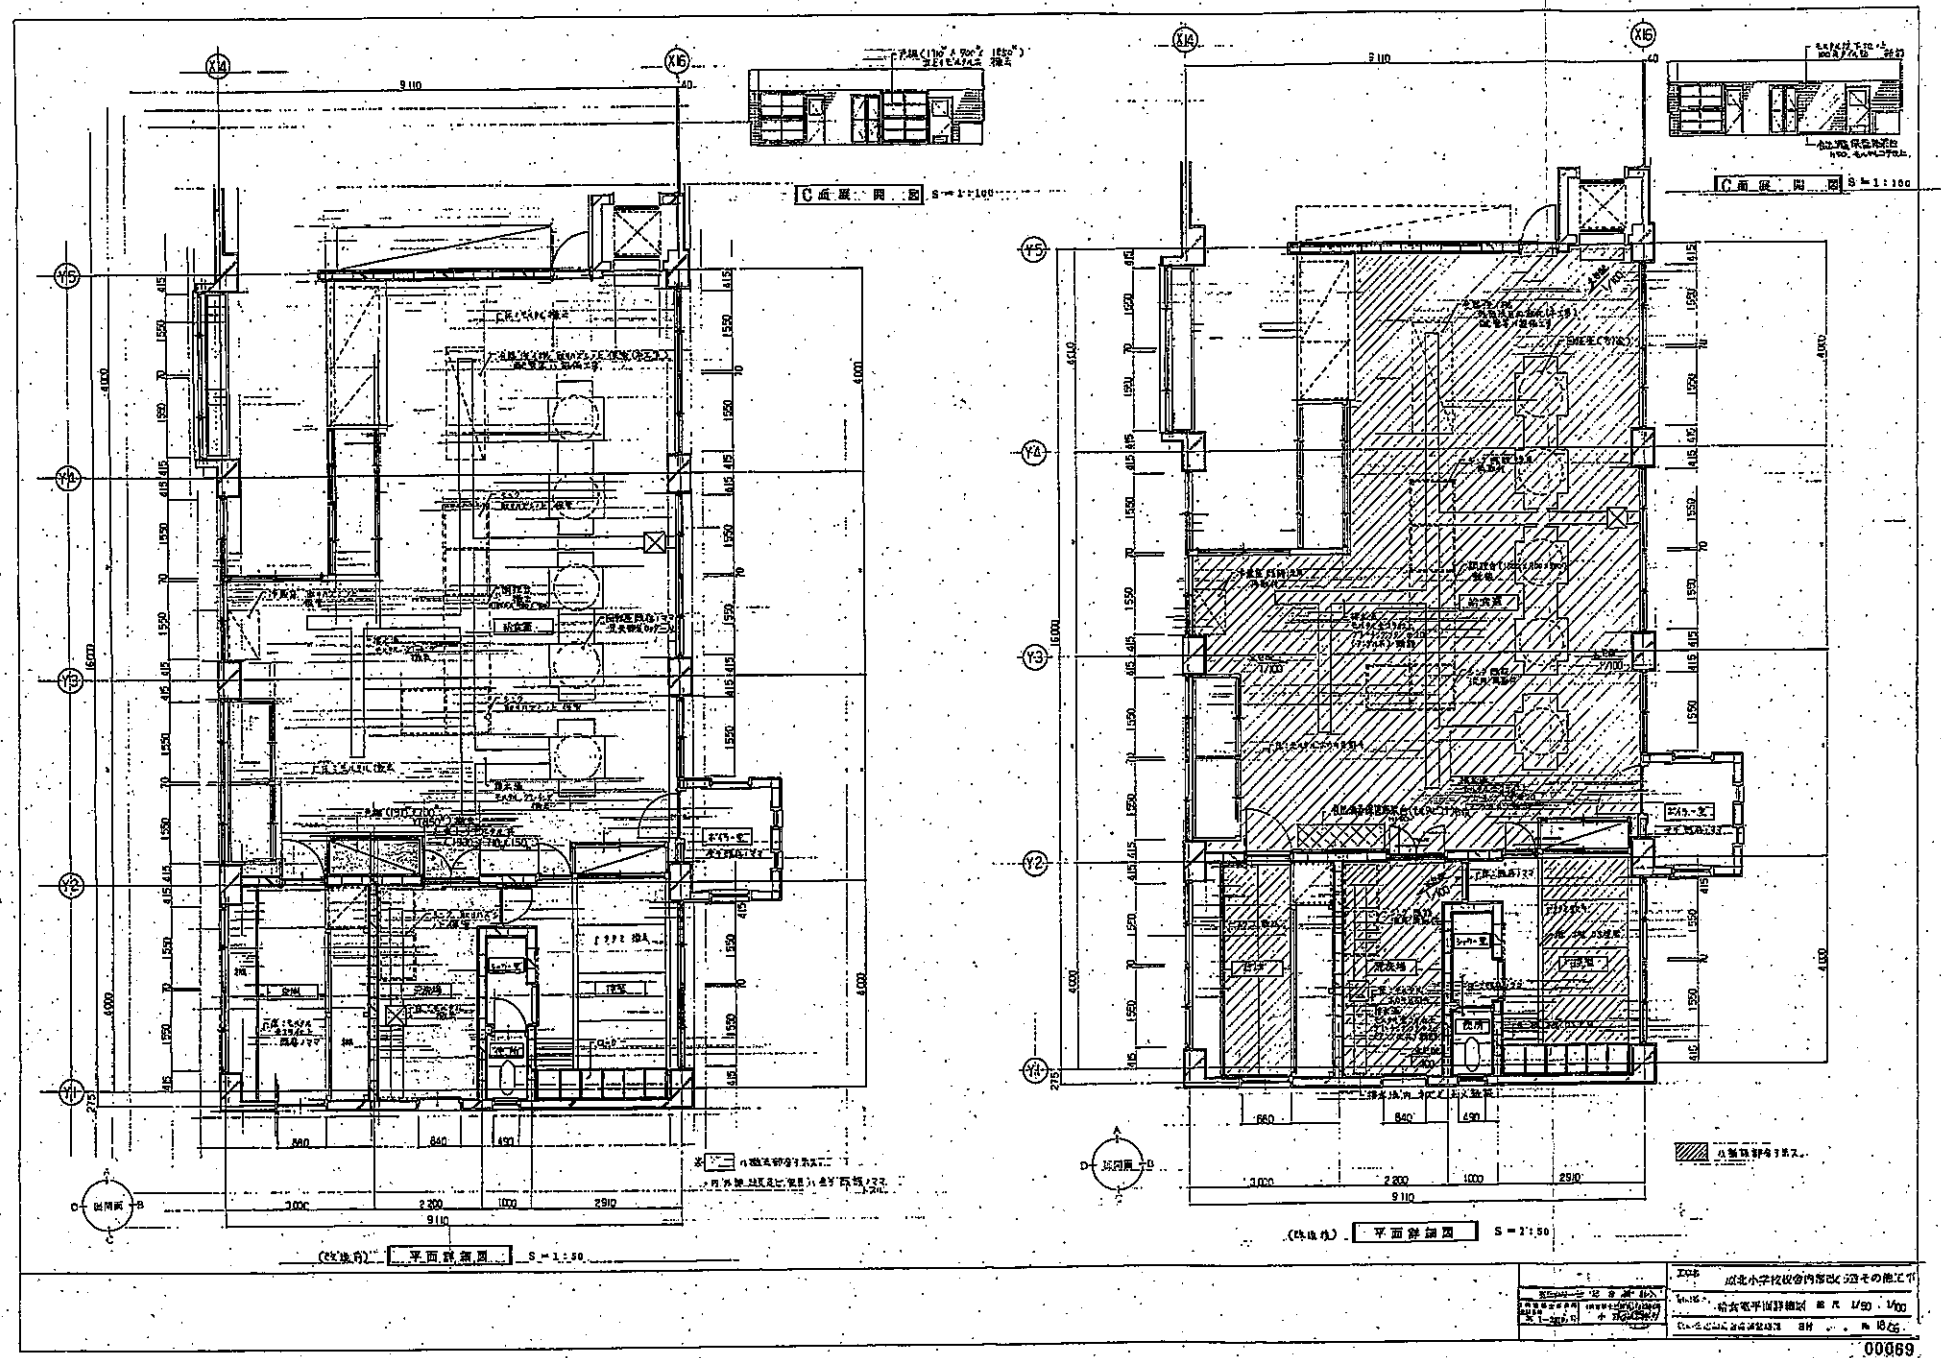

00869

74、原北小、