


地 盤 調 査 位 置 平 面 図

S=1/500


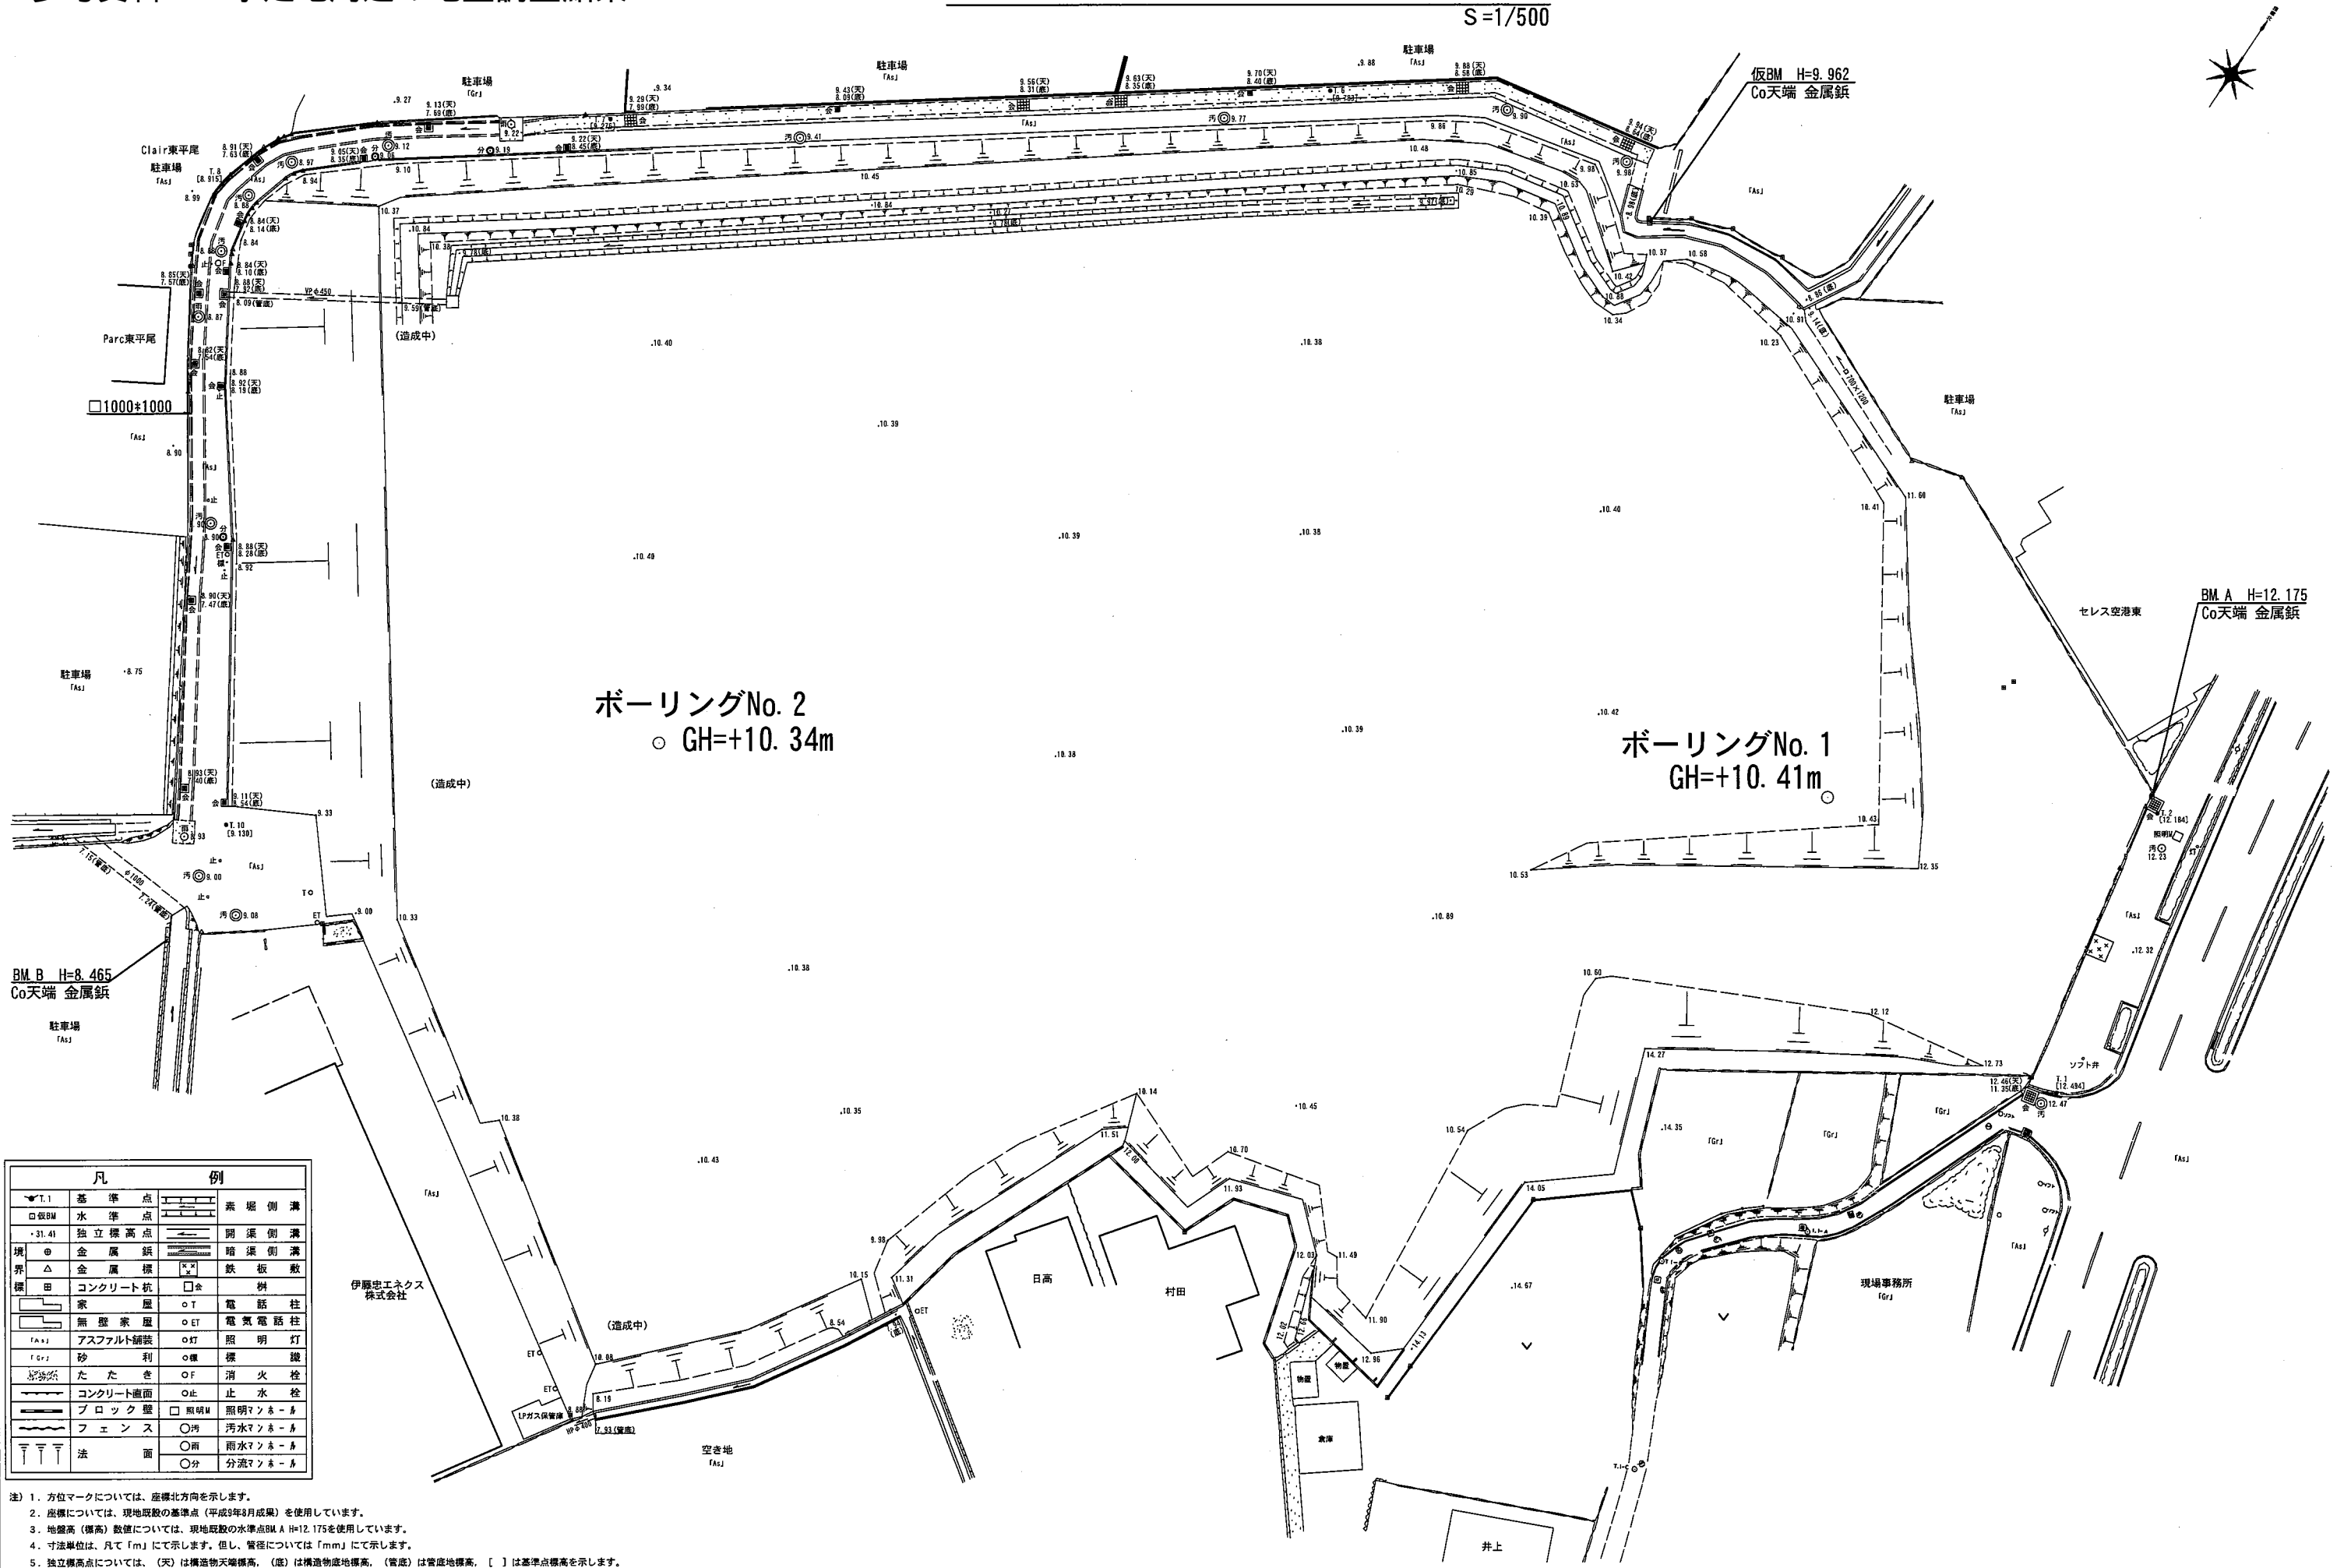


凡 例			
▽ T. 1	基準点	素地側溝	
□ 仮BM	水準点	開渠側溝	
・ 31.41	独立標高点	暗渠側溝	
⊙	金属板	鉄板敷	
△	金属板	鉄板敷	
田	コンクリート杭	樹	
家	屋	○ T	電話柱
無壁家屋	○ ET	電気電話柱	
アスファルト舗装	○ 灯	照明灯	
砂	利	○ 標	標
たたき	○ F	消火栓	
コンクリート路面	○ 止	止水栓	
ブロック壁	□ 照明	照明マンホー	
フェンス	○ 汚	汚水マンホー	
法	○ 雨	雨水マンホー	
	○ 分	分流マンホー	

注) 1. 方位マークについては、座標北方向を示します。
2. 座標については、現地既設の基準点(平成5年8月成果)を使用しています。
3. 地盤高(標高)数値については、現地既設の水準点BM A H=12.175を使用しています。
4. 寸法単位は、凡て「m」にて示します。但し、管径については「mm」にて示します。
5. 独立標高点については、(天)は構造物天端標高、(底)は構造物底地標高、(管底)は管底地標高、[]は基準点標高を示します。

地質断面図

SV=1/500 SH=1/200

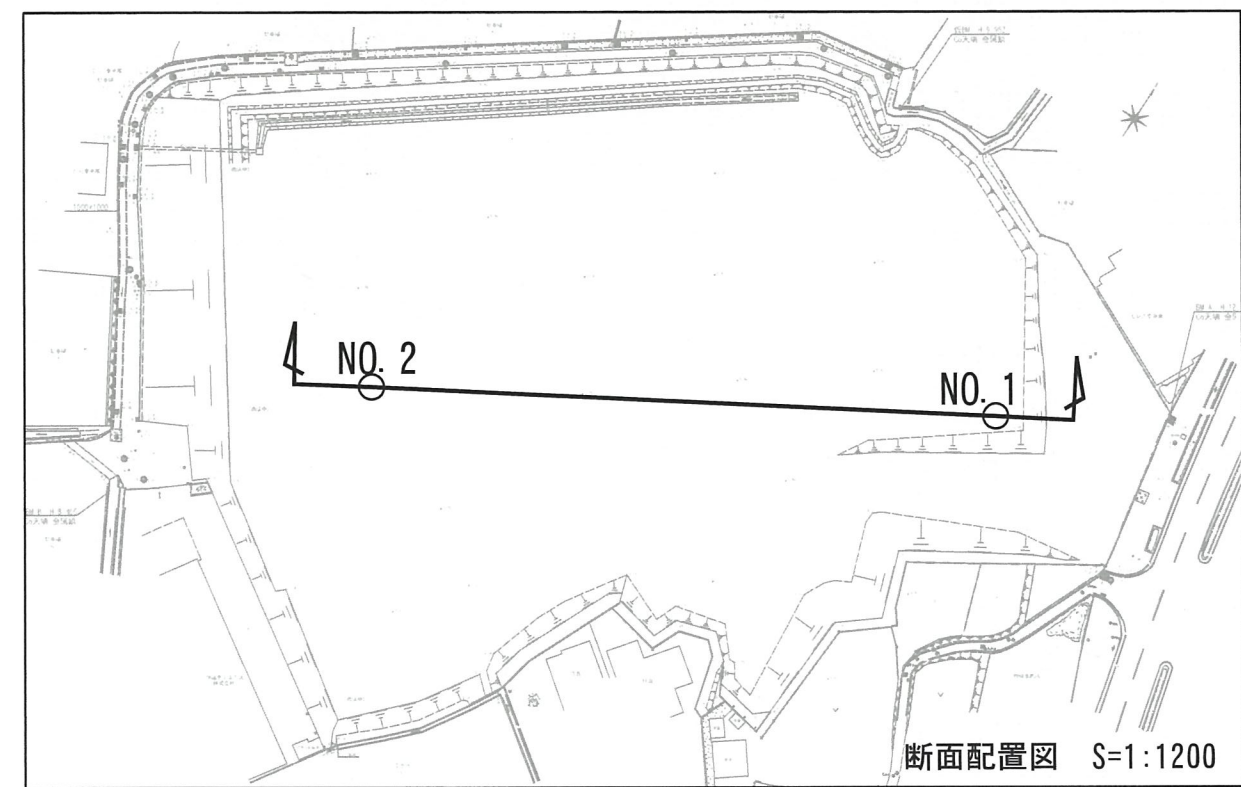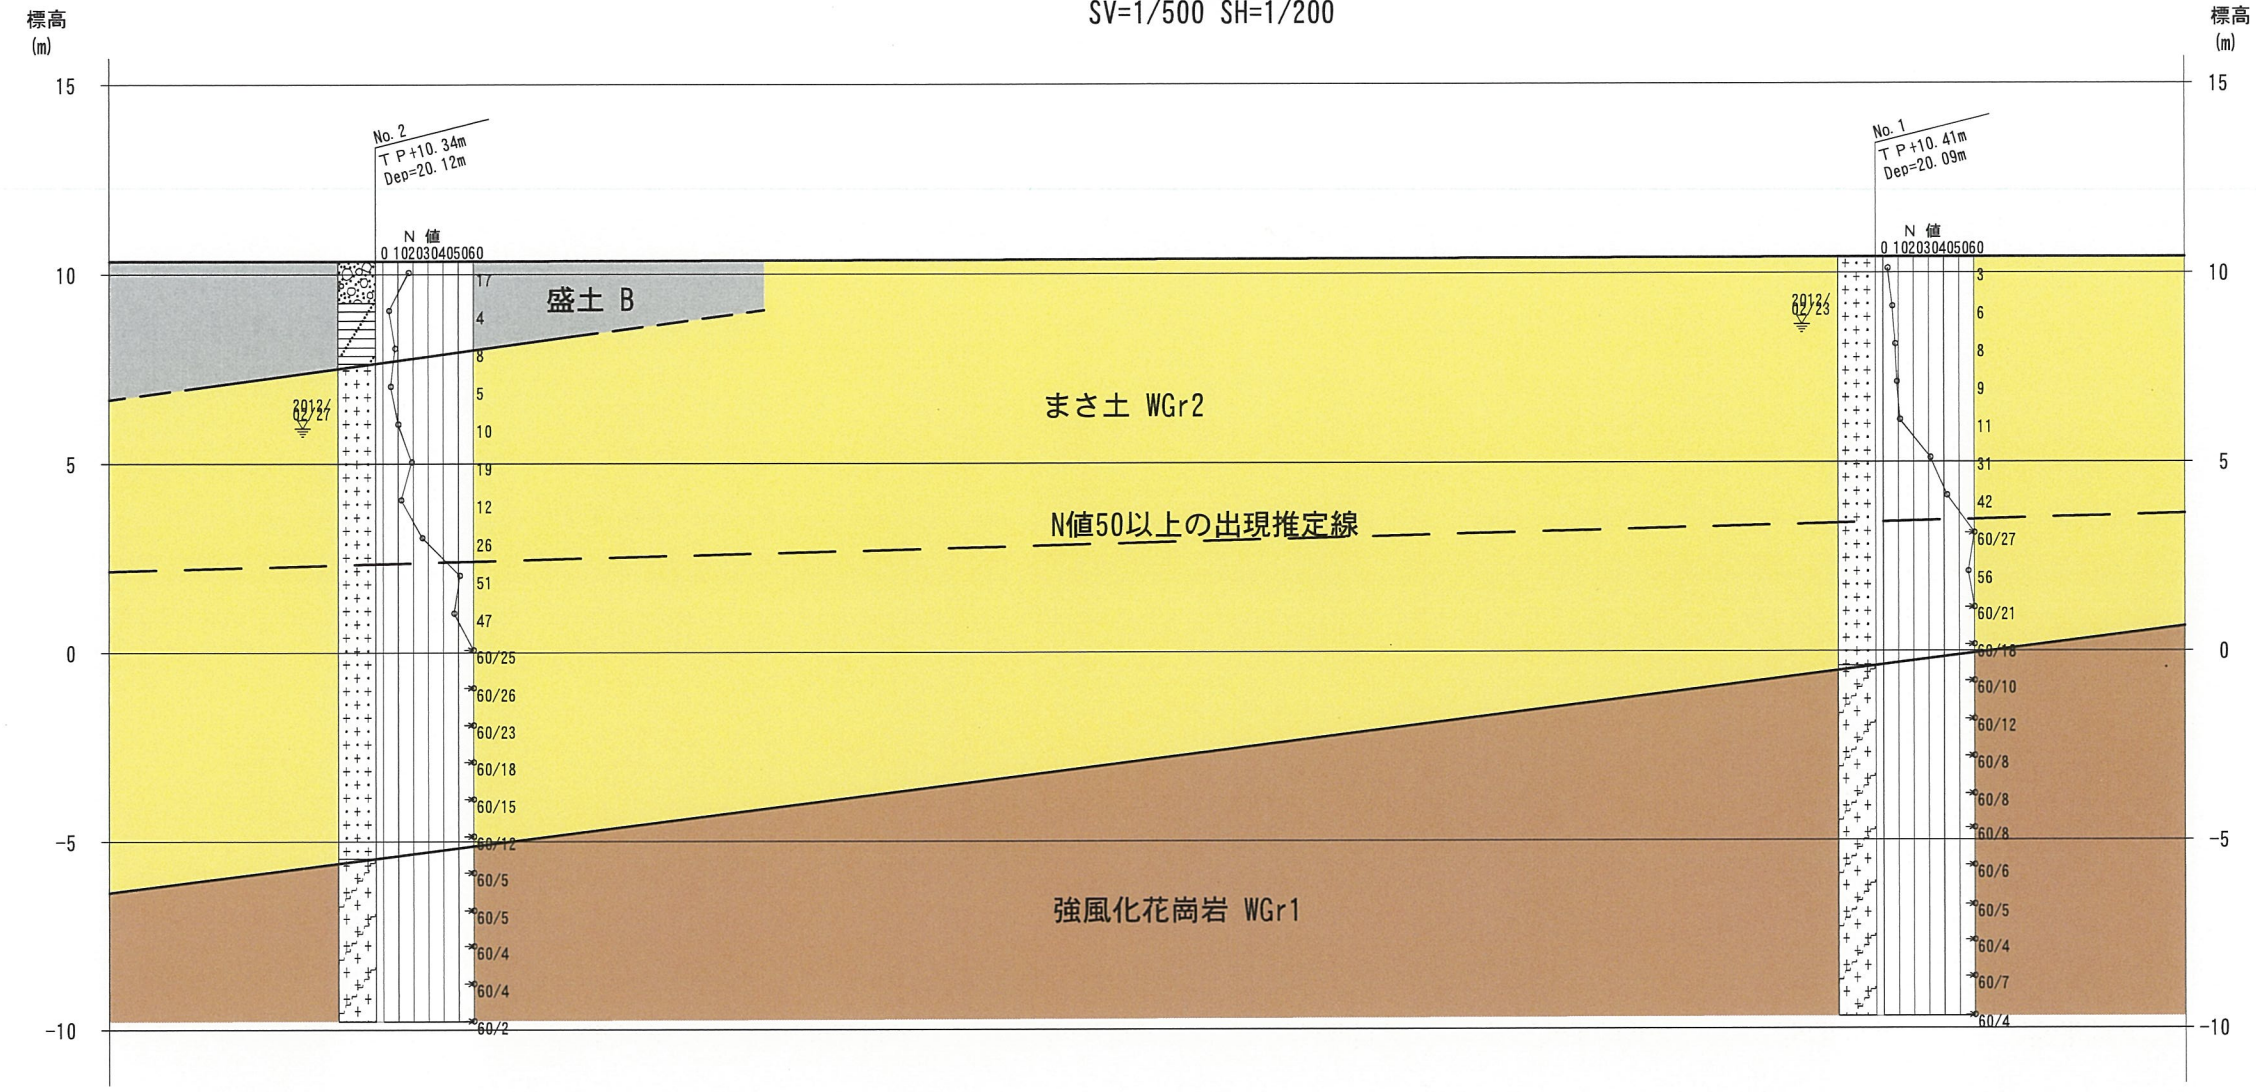

柱状図凡例			
	砂		砂混り
	粘土		粘土混り
	シルト		シルト混り
	砂礫		砂礫混り
	強風化花崗岩		ガラ混り砂礫
	砂質		粘土質
	シルト質		シルト質
	まさ土		


ボーリング柱状図

調 査 名 「(仮称)第1給食センター」事業者選定関係資料等作成支援業務委託に伴う地盤調査

ボーリングNo.	5	0	3	0	3	3	0	6	3	0	6
----------	---	---	---	---	---	---	---	---	---	---	---

事業・工事名

シート No.

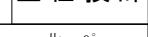ボーリング名	No.1			調査位置	福岡県福岡市博多区東平尾1丁目118番2及び168番1				北緯	33° 35' 24.6000"					
発注機関	福岡市				調査期間	平成24年 2月23日～平成24年 2月25日				東経	130° 27' 21.4000"				
調査業者名	株式会社 日建設総合研究所 電話 06-6226-0317			主任技師	大久保岳史		現代場代理人	寺久保久仁男		コ鑑定者	鈴木勝治		ボーリンググ責任者	浅井義裕	
孔口標高	TP 10.41m		角 度		方 向		地盤勾配		使用機種	試錐機	カノKR-100H型		ハンマー落下用具	半自動落下装置	
総掘進長	20.09m									エンジン	ヤンマーNFD-8型		ポンプ	カノV6-P型	

[illegible]



ボーリング柱状図

調 査 名 「(仮称)第1給食センター」事業者選定関係資料等作成支援業務委託に伴う地盤調査

ボーリングNo.	5	0	3	0	3	3	0	6	3	0	6
----------	---	---	---	---	---	---	---	---	---	---	---

事業・工事名

シート No.

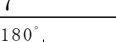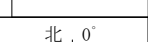ボーリング名	No.2			調査位置	福岡県福岡市博多区東平尾1丁目118番2及びび168番1				北緯	33° 35' 24.6000"					
発注機関	福岡市				調査期間	平成24年 2月25日～平成24年 2月29日				東経	130° 27' 21.4000"				
調査業者名	株式会社 日建設総合研究所 電話 06-6226-0317			主任技師	大久保岳史		現代場 代理人	寺久保久仁男		コ 鑑 定 者	鈴木勝治		ボーリング グ責任者	浅井義裕	
孔口標高	TP 10.34m	角 度		方 向		地盤 勾配		使用 機種	試錐機	カノKR-100H型		ハンマー 落下用具	半自動落下装置		
総掘進長	20.12m								エンジン	ヤンマーNFD-8型		ポンプ	カノV6-P型		

[illegible]