


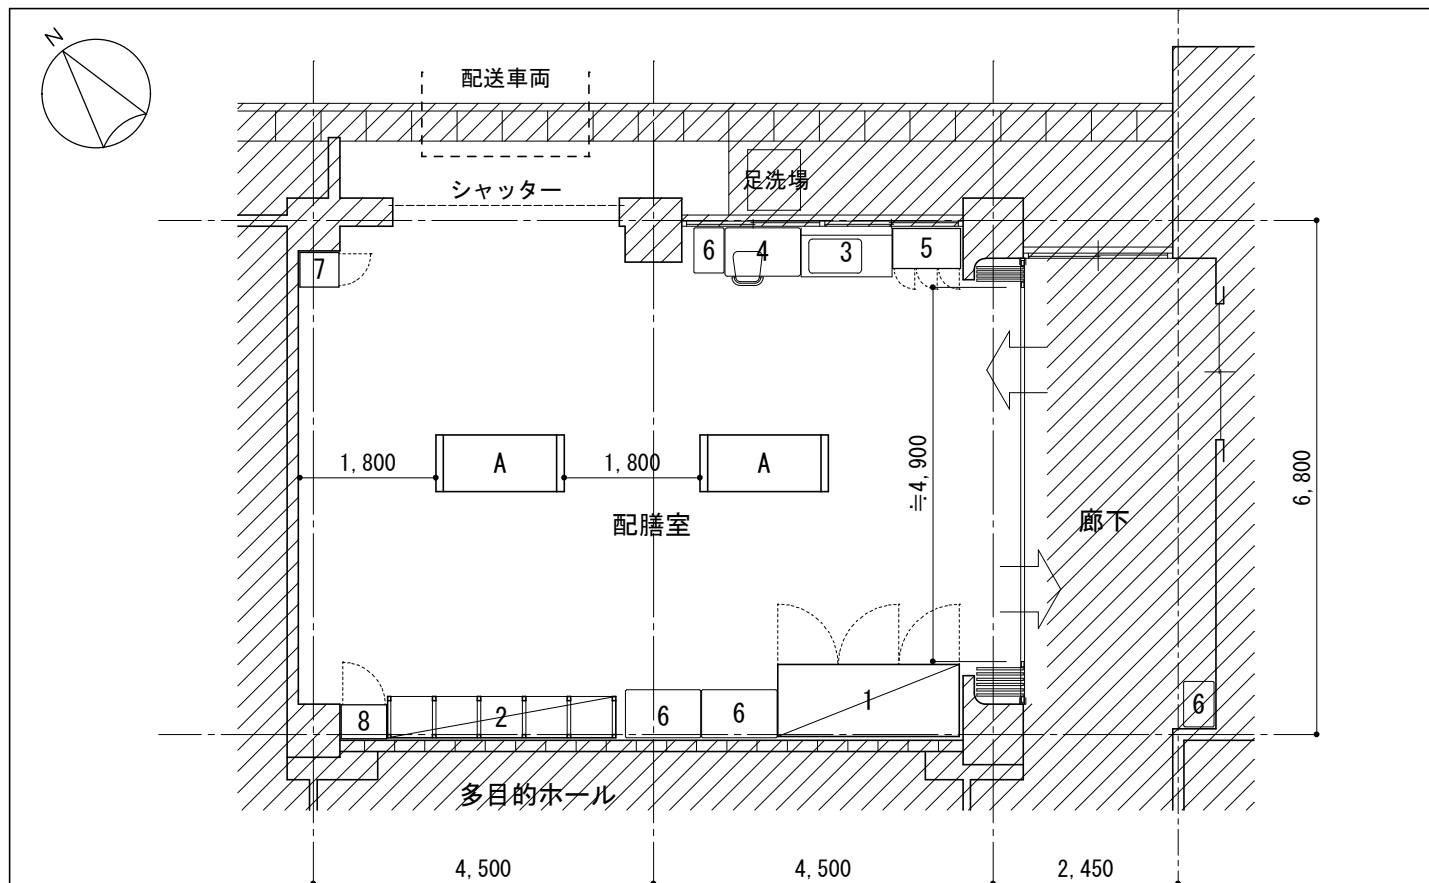


改修内容

1. 床レベルの変更による撤去、新設
2. 搬入口シャッターの取替え
3. 出入口の間仕切壁を折戸サッシに変更
4. 給排水、電気等の設置変更
5. 標準仕様による関係各部の改造と修復

改修平面図

既存部分

1 牛乳保冷库	6 台
2 パン棚	7 備品入
3 流し台	8 掃除具入
4 事務机・イス	
5 ロッカー	A コンテナ

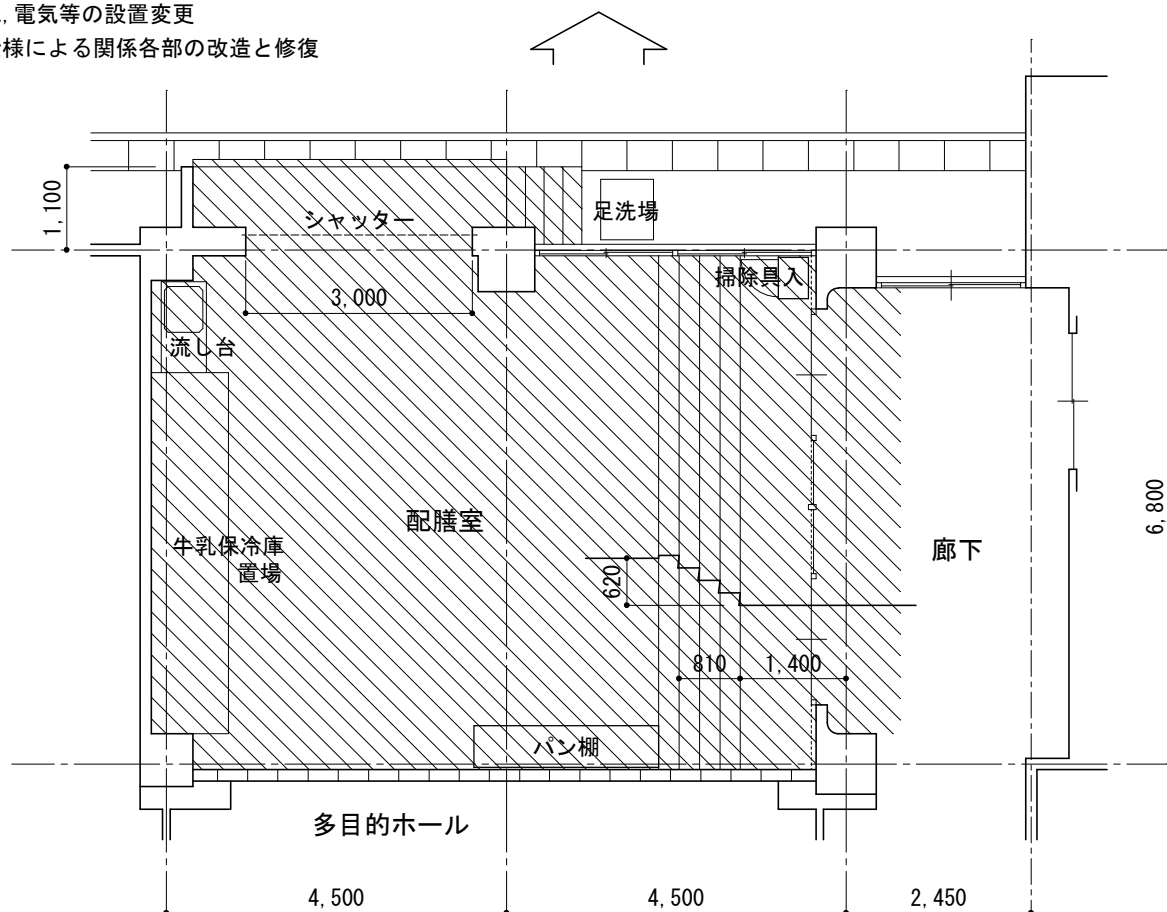

既存平面図

改造部分

03千代中学校 配膳室 現場写真



1



2



3



4



5




6




7



8

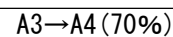

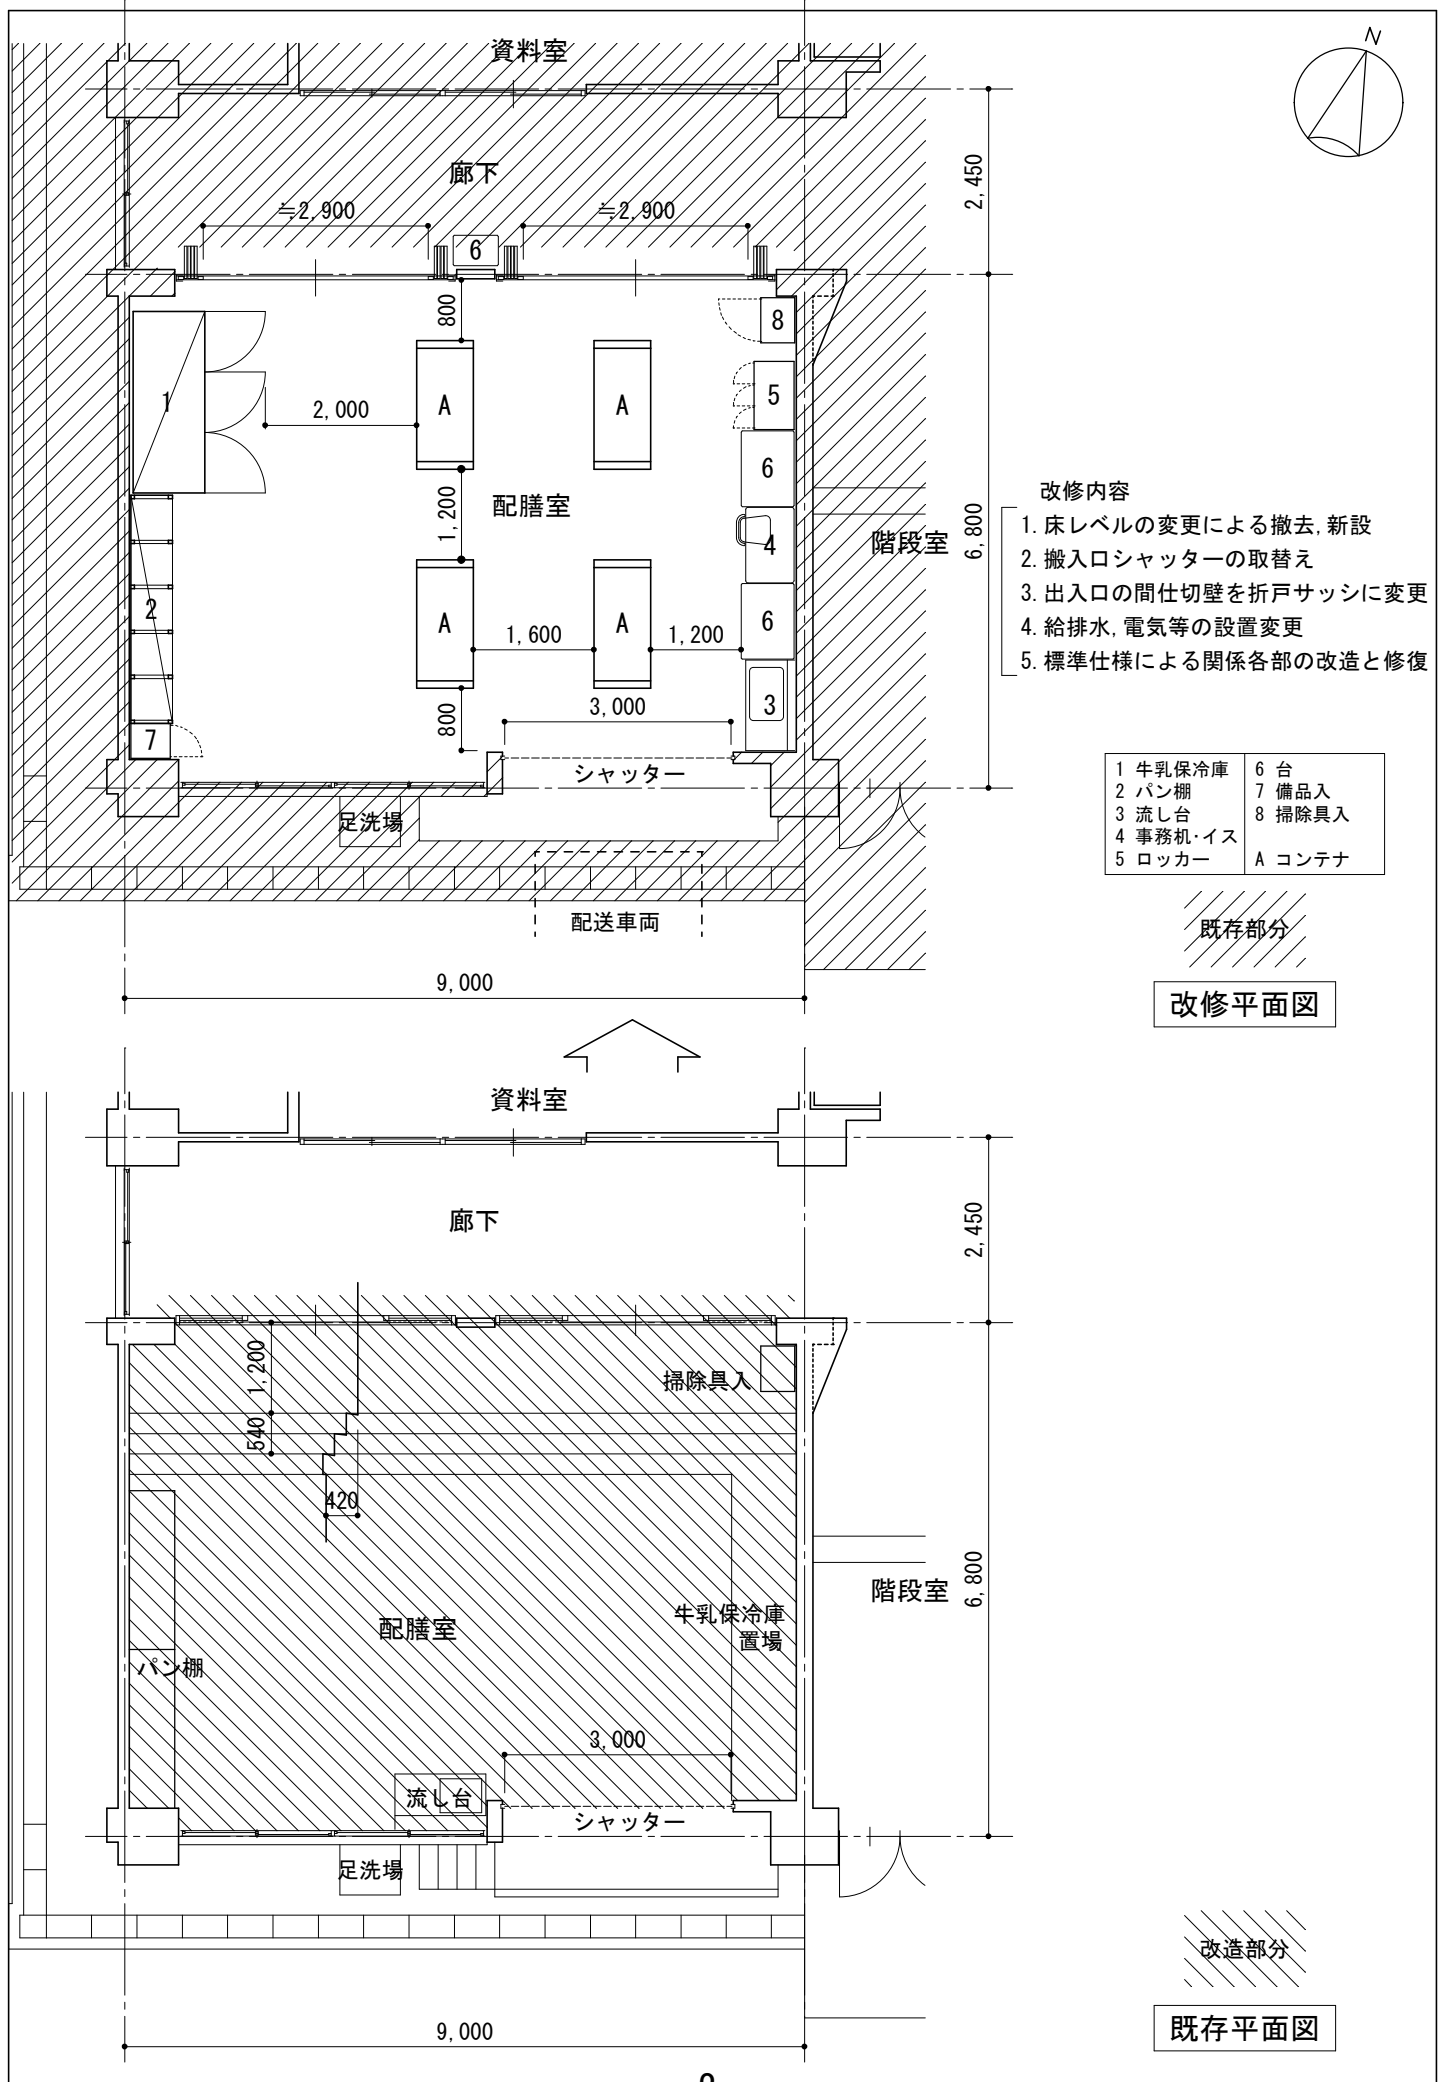

05博多中学校 配膳室 現場写真



1



2



3



4



5




6





7



8

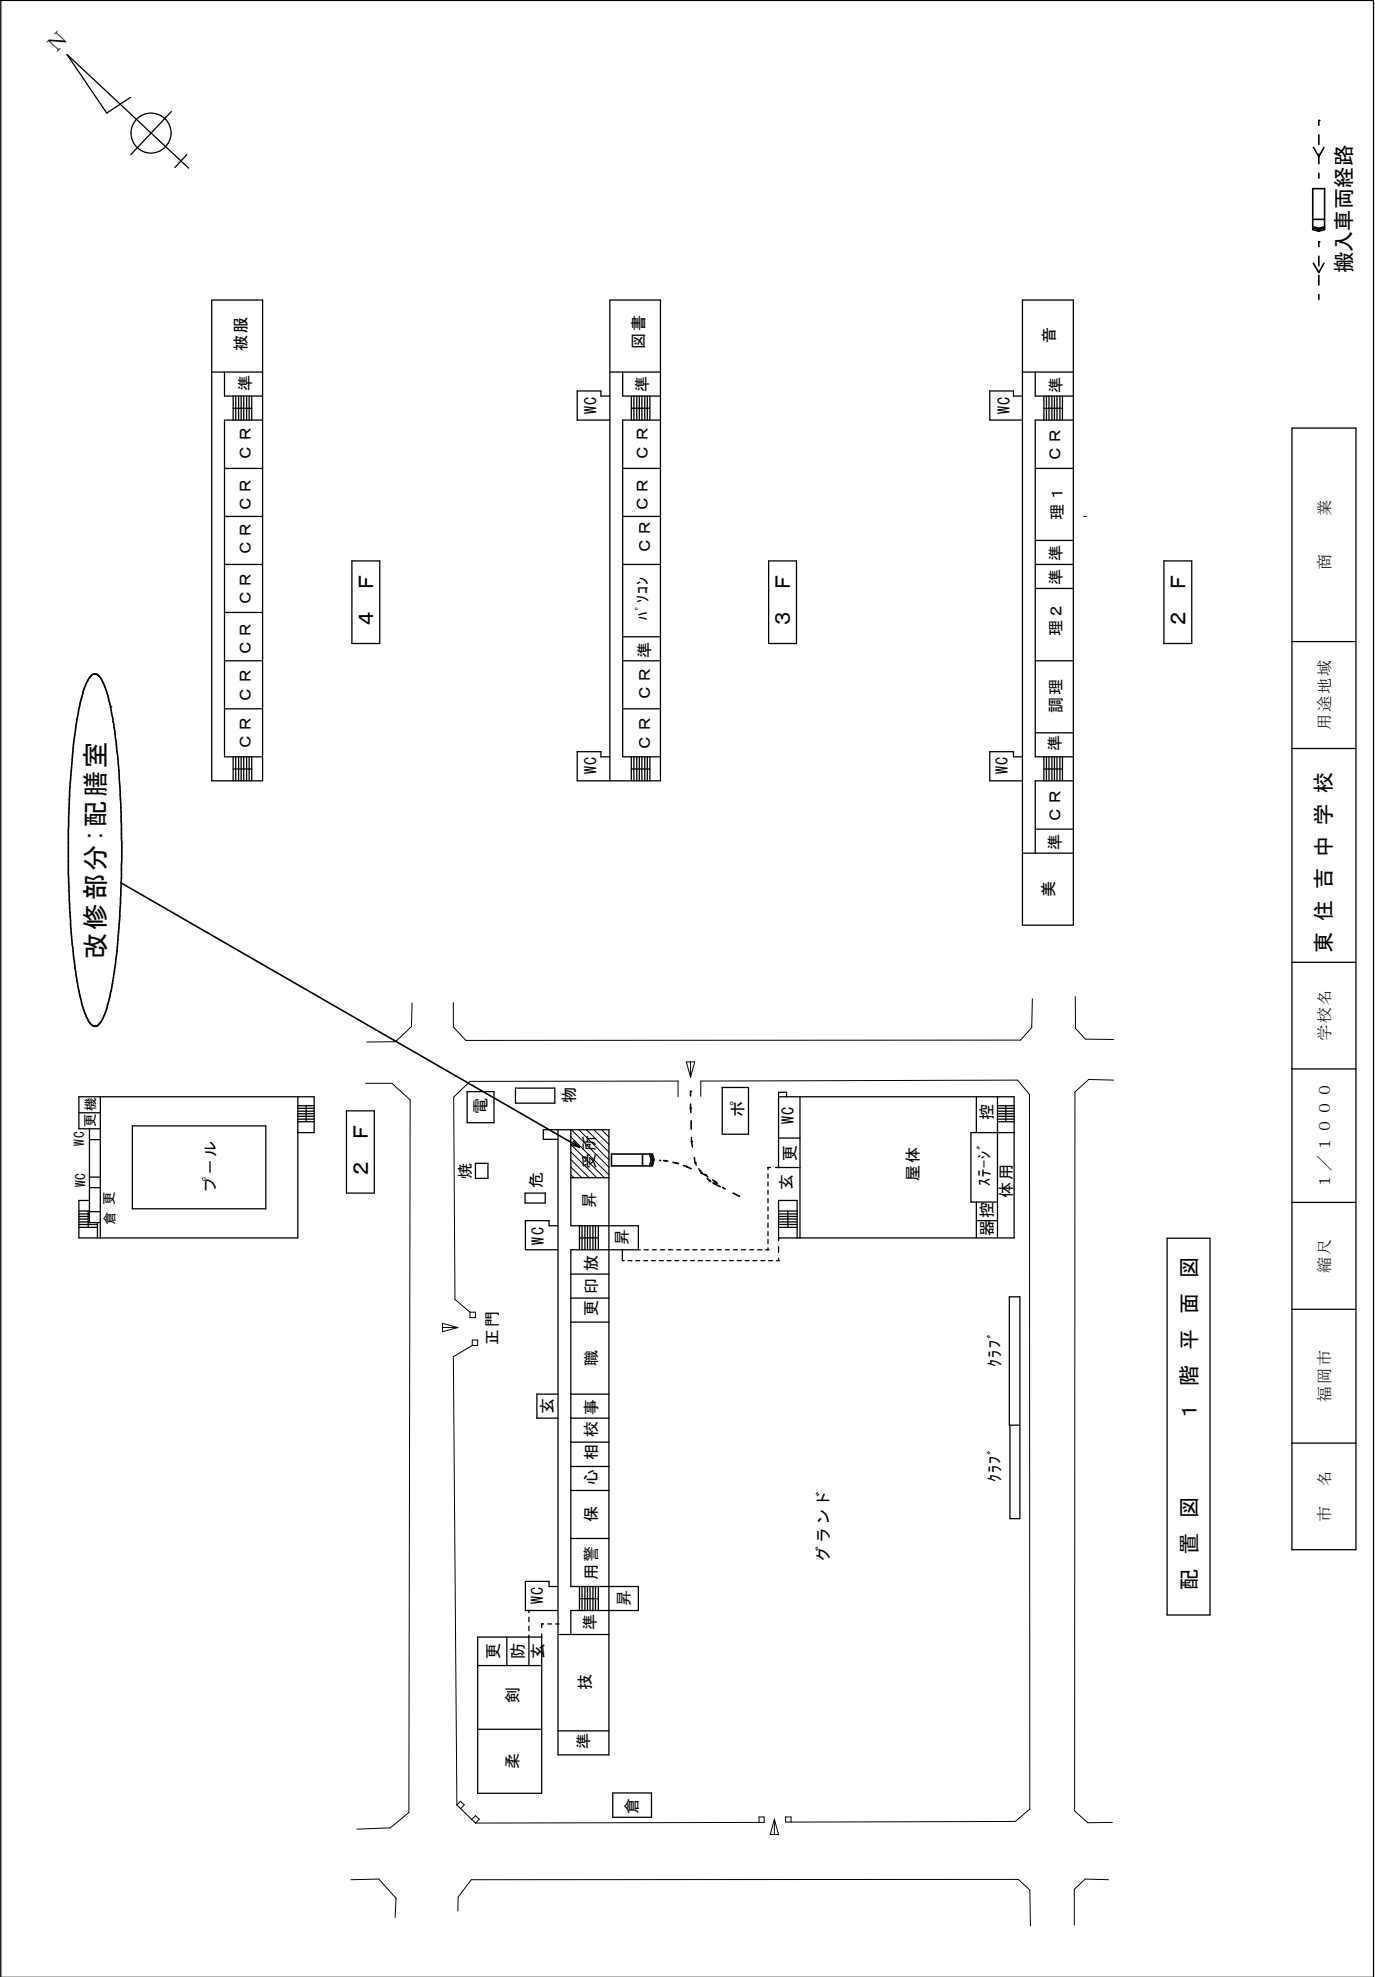

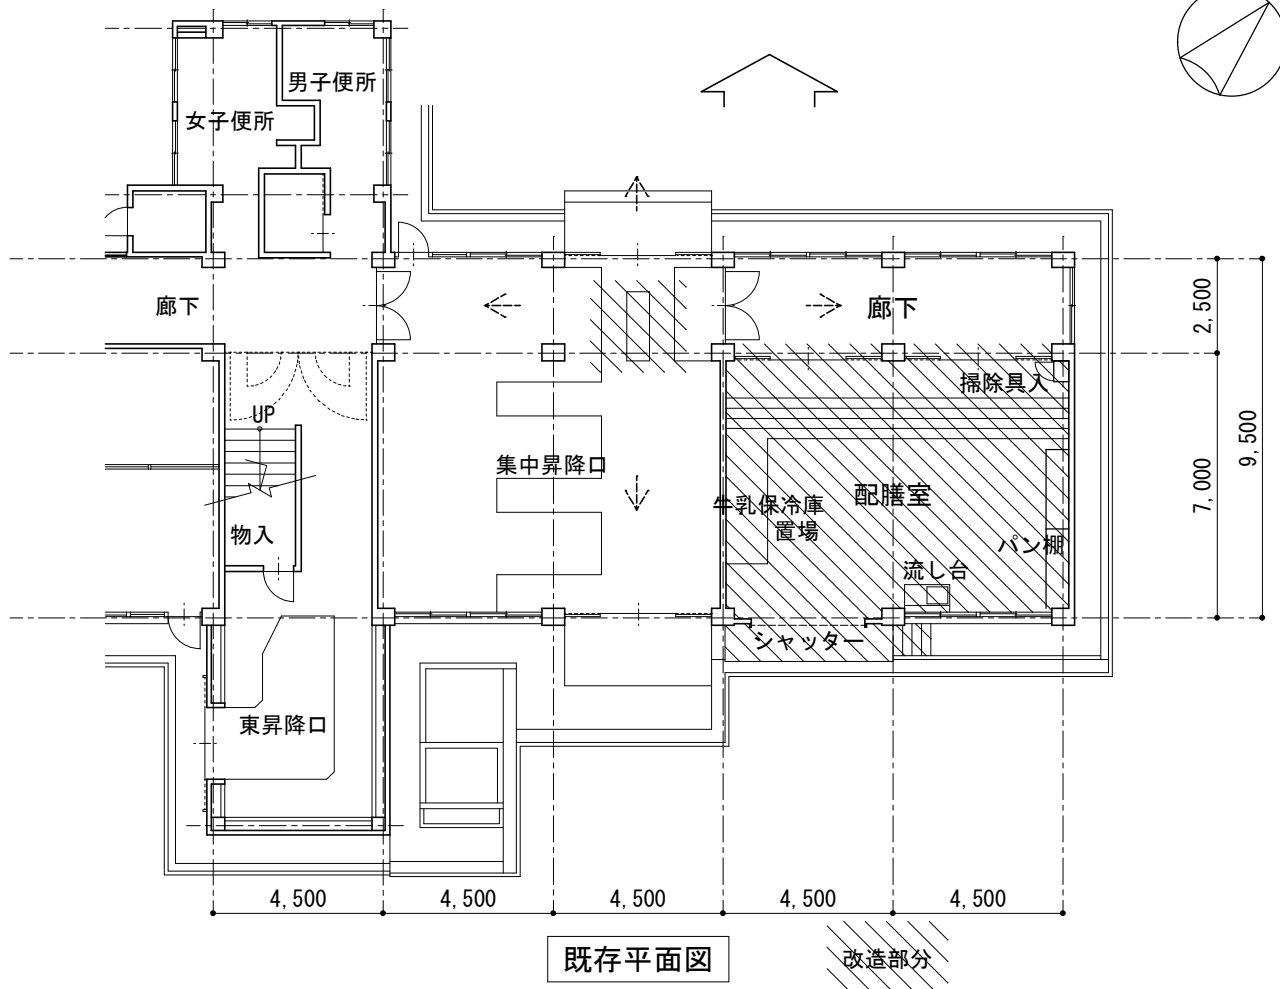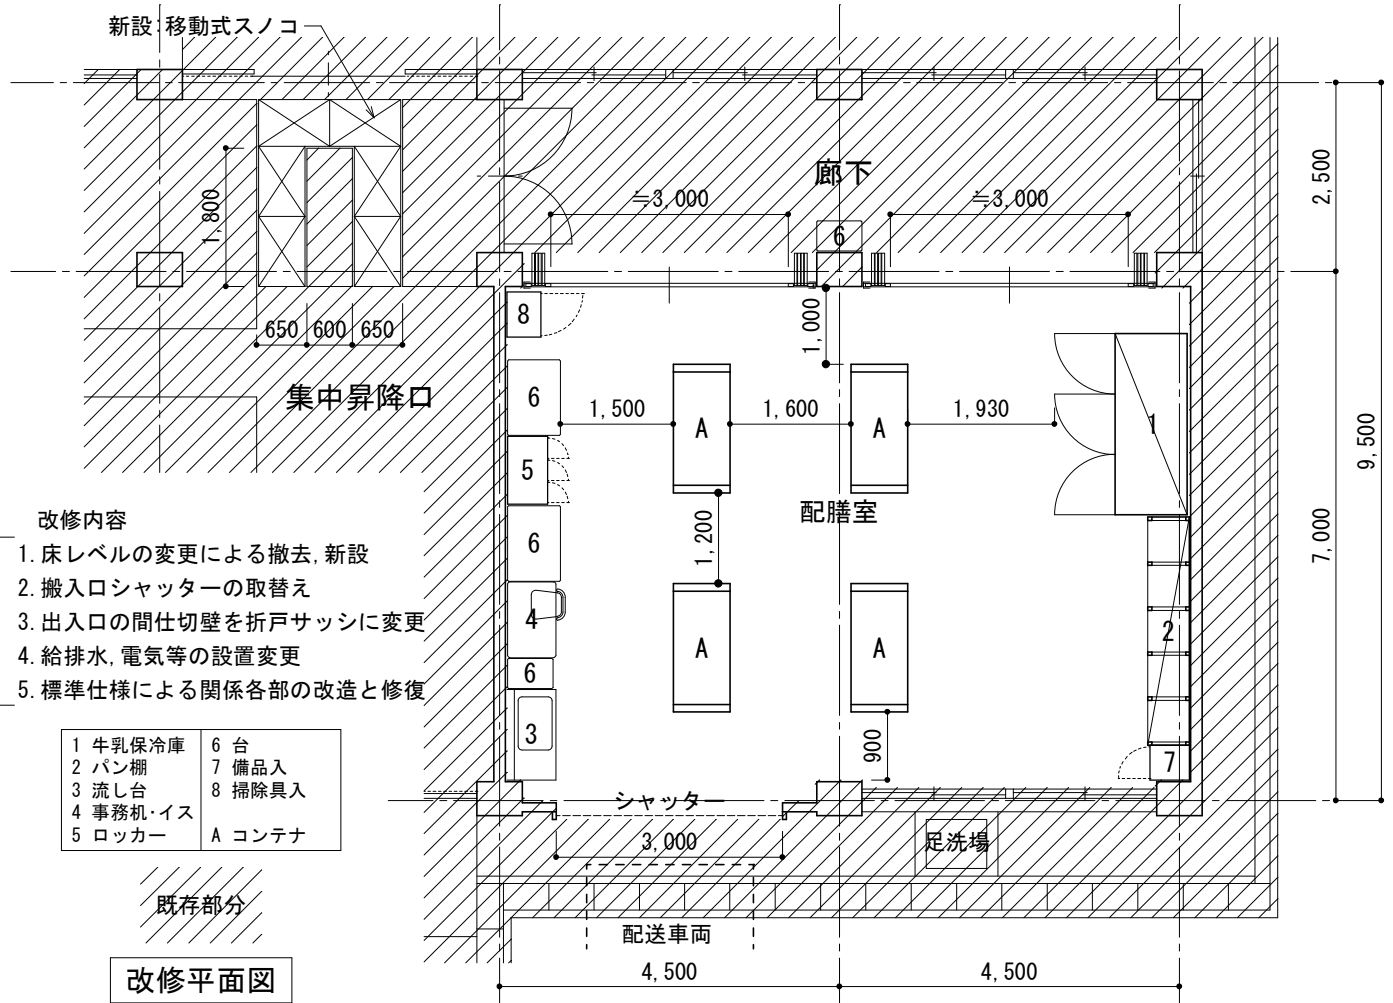

07東住吉中学校 配膳室 現場写真



1



2



3



4



5




6




7



8

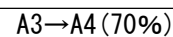

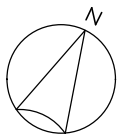


改修内容

1. 床レベルの変更による撤去, 新設
2. 搬入口シャッターの取替え
3. 出入口の間仕切壁を折戸サッシに変更
4. 給排水, 電気等の設置変更
5. 標準仕様による関係各部の改造と修復

1 牛乳保冷库	6 台
2 パン棚	7 備品入
3 流し台	8 掃除具入
4 事務机・イス	
5 ロッカー	A コンテナ


既存部分

改修平面図

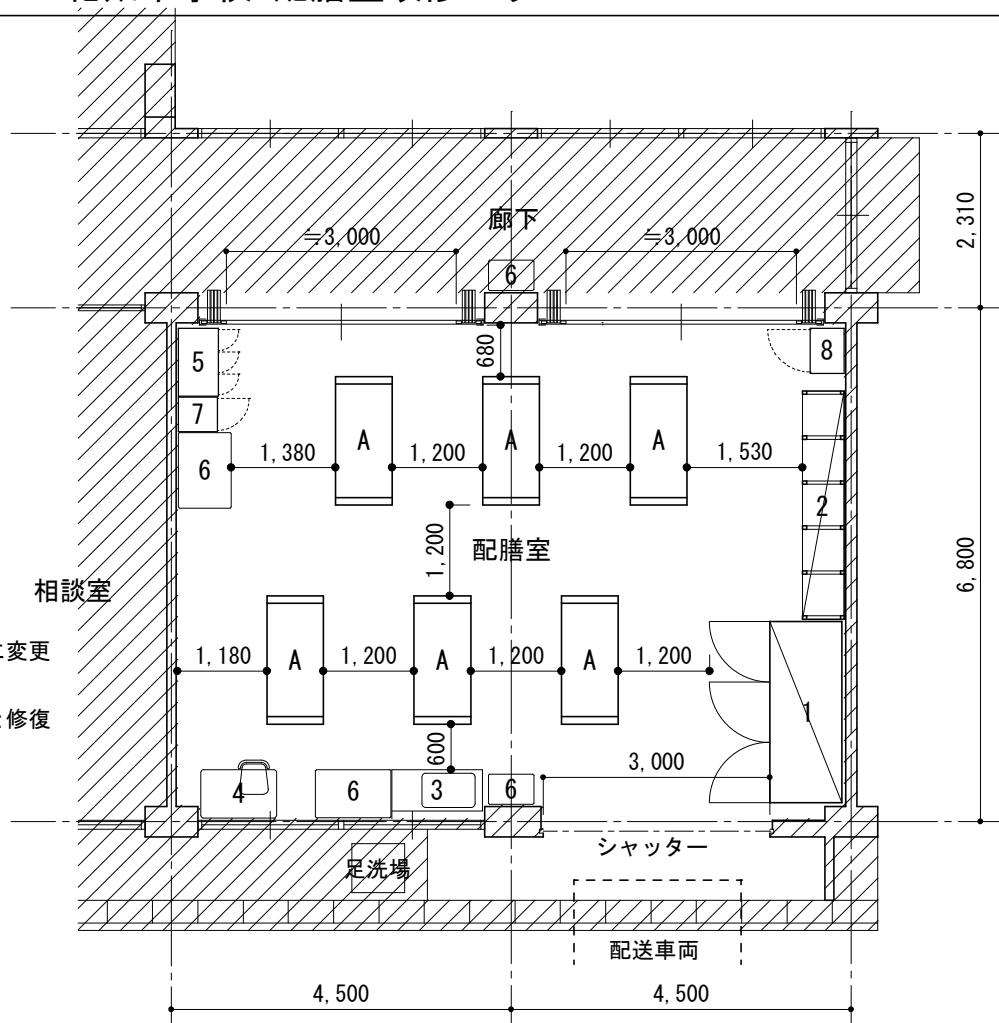

改造部分

既存平面図

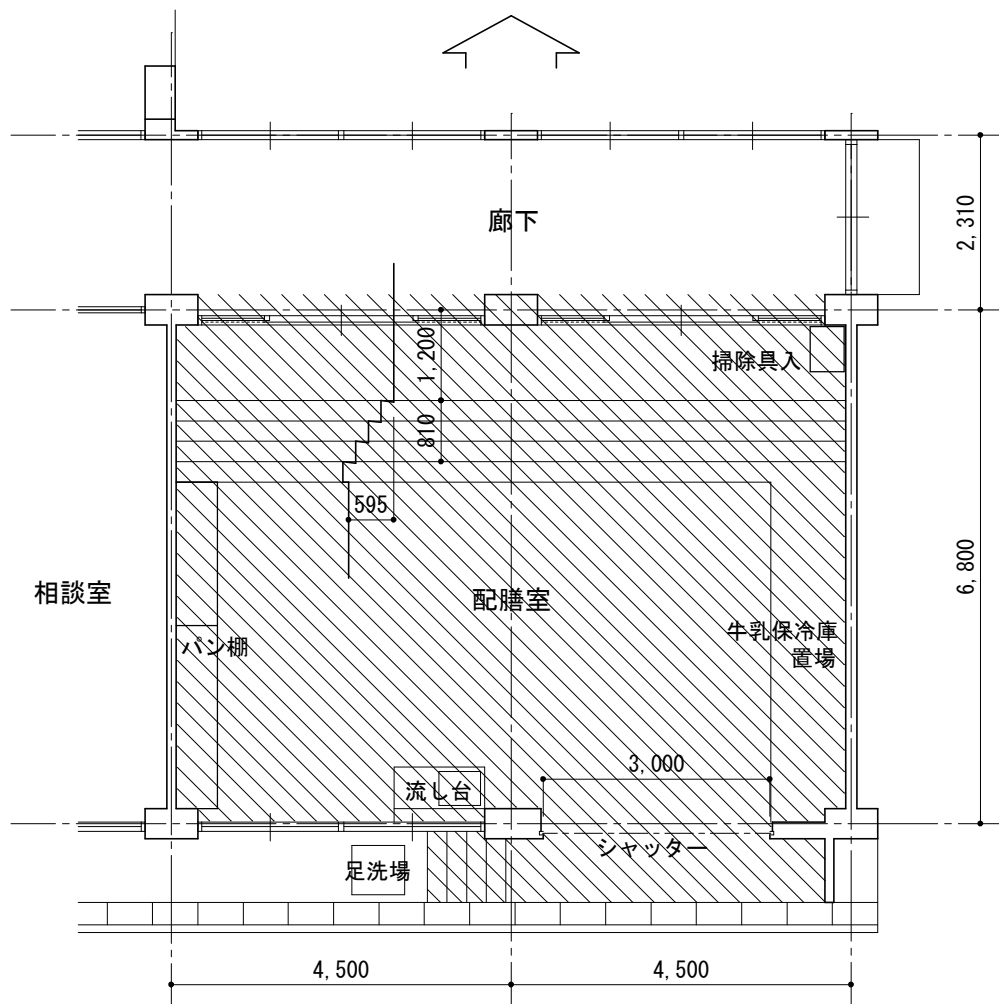

23花畑中学校 配膳室 現場写真



1



2



3



4



5




6




7



8

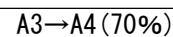

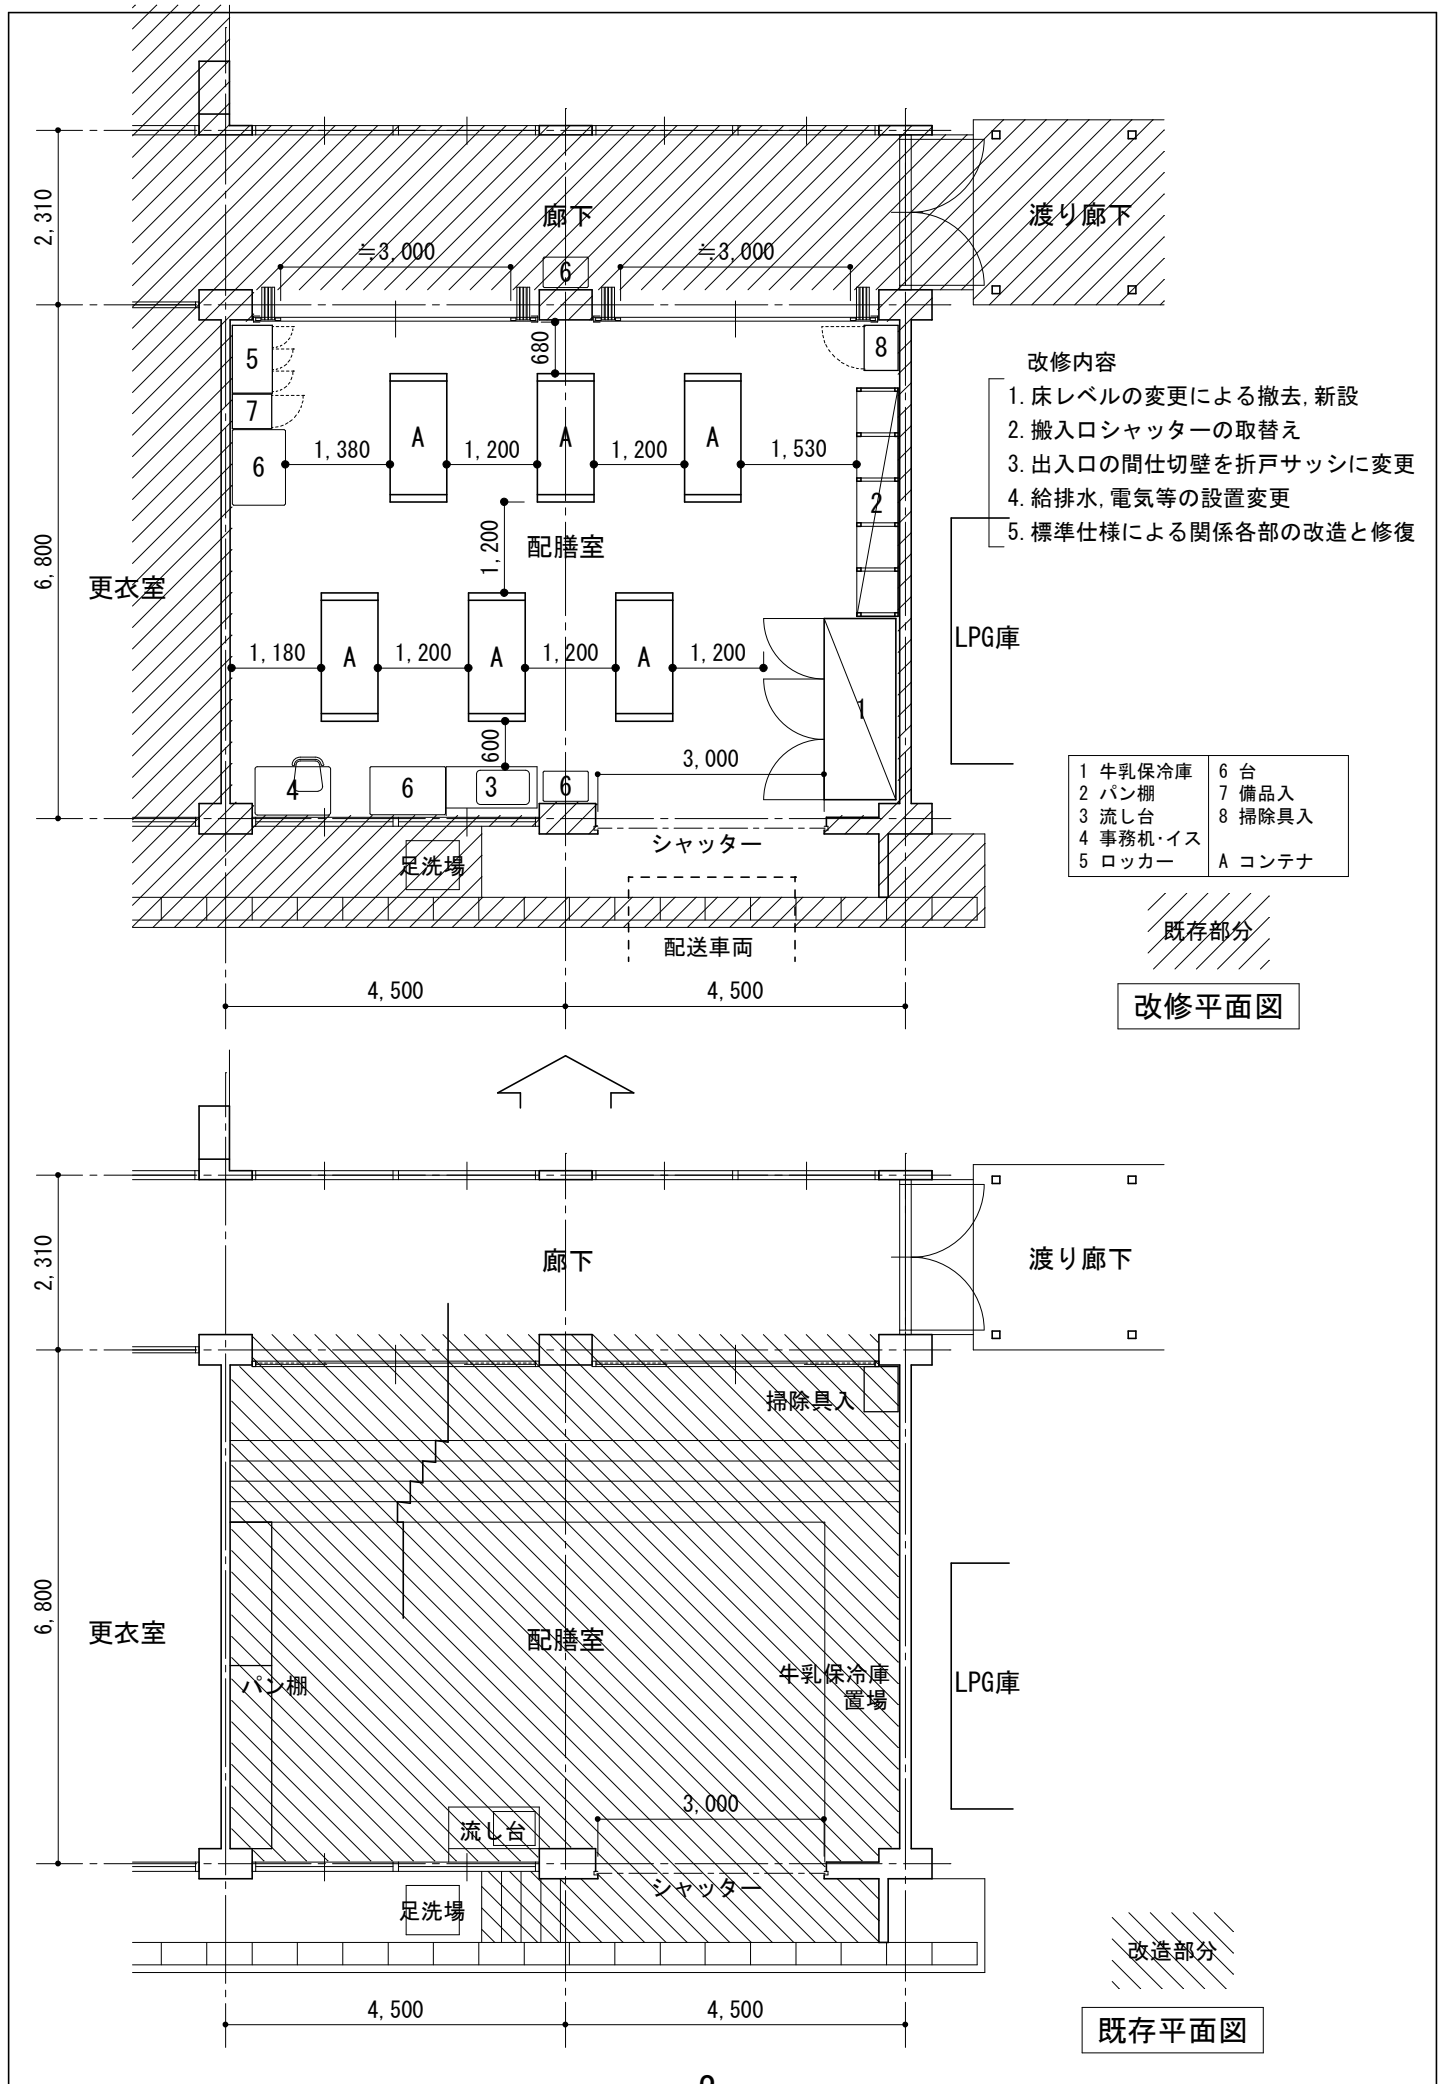

27三筑中学校 配膳室 現場写真



1



2



3



4



5




6




7



8

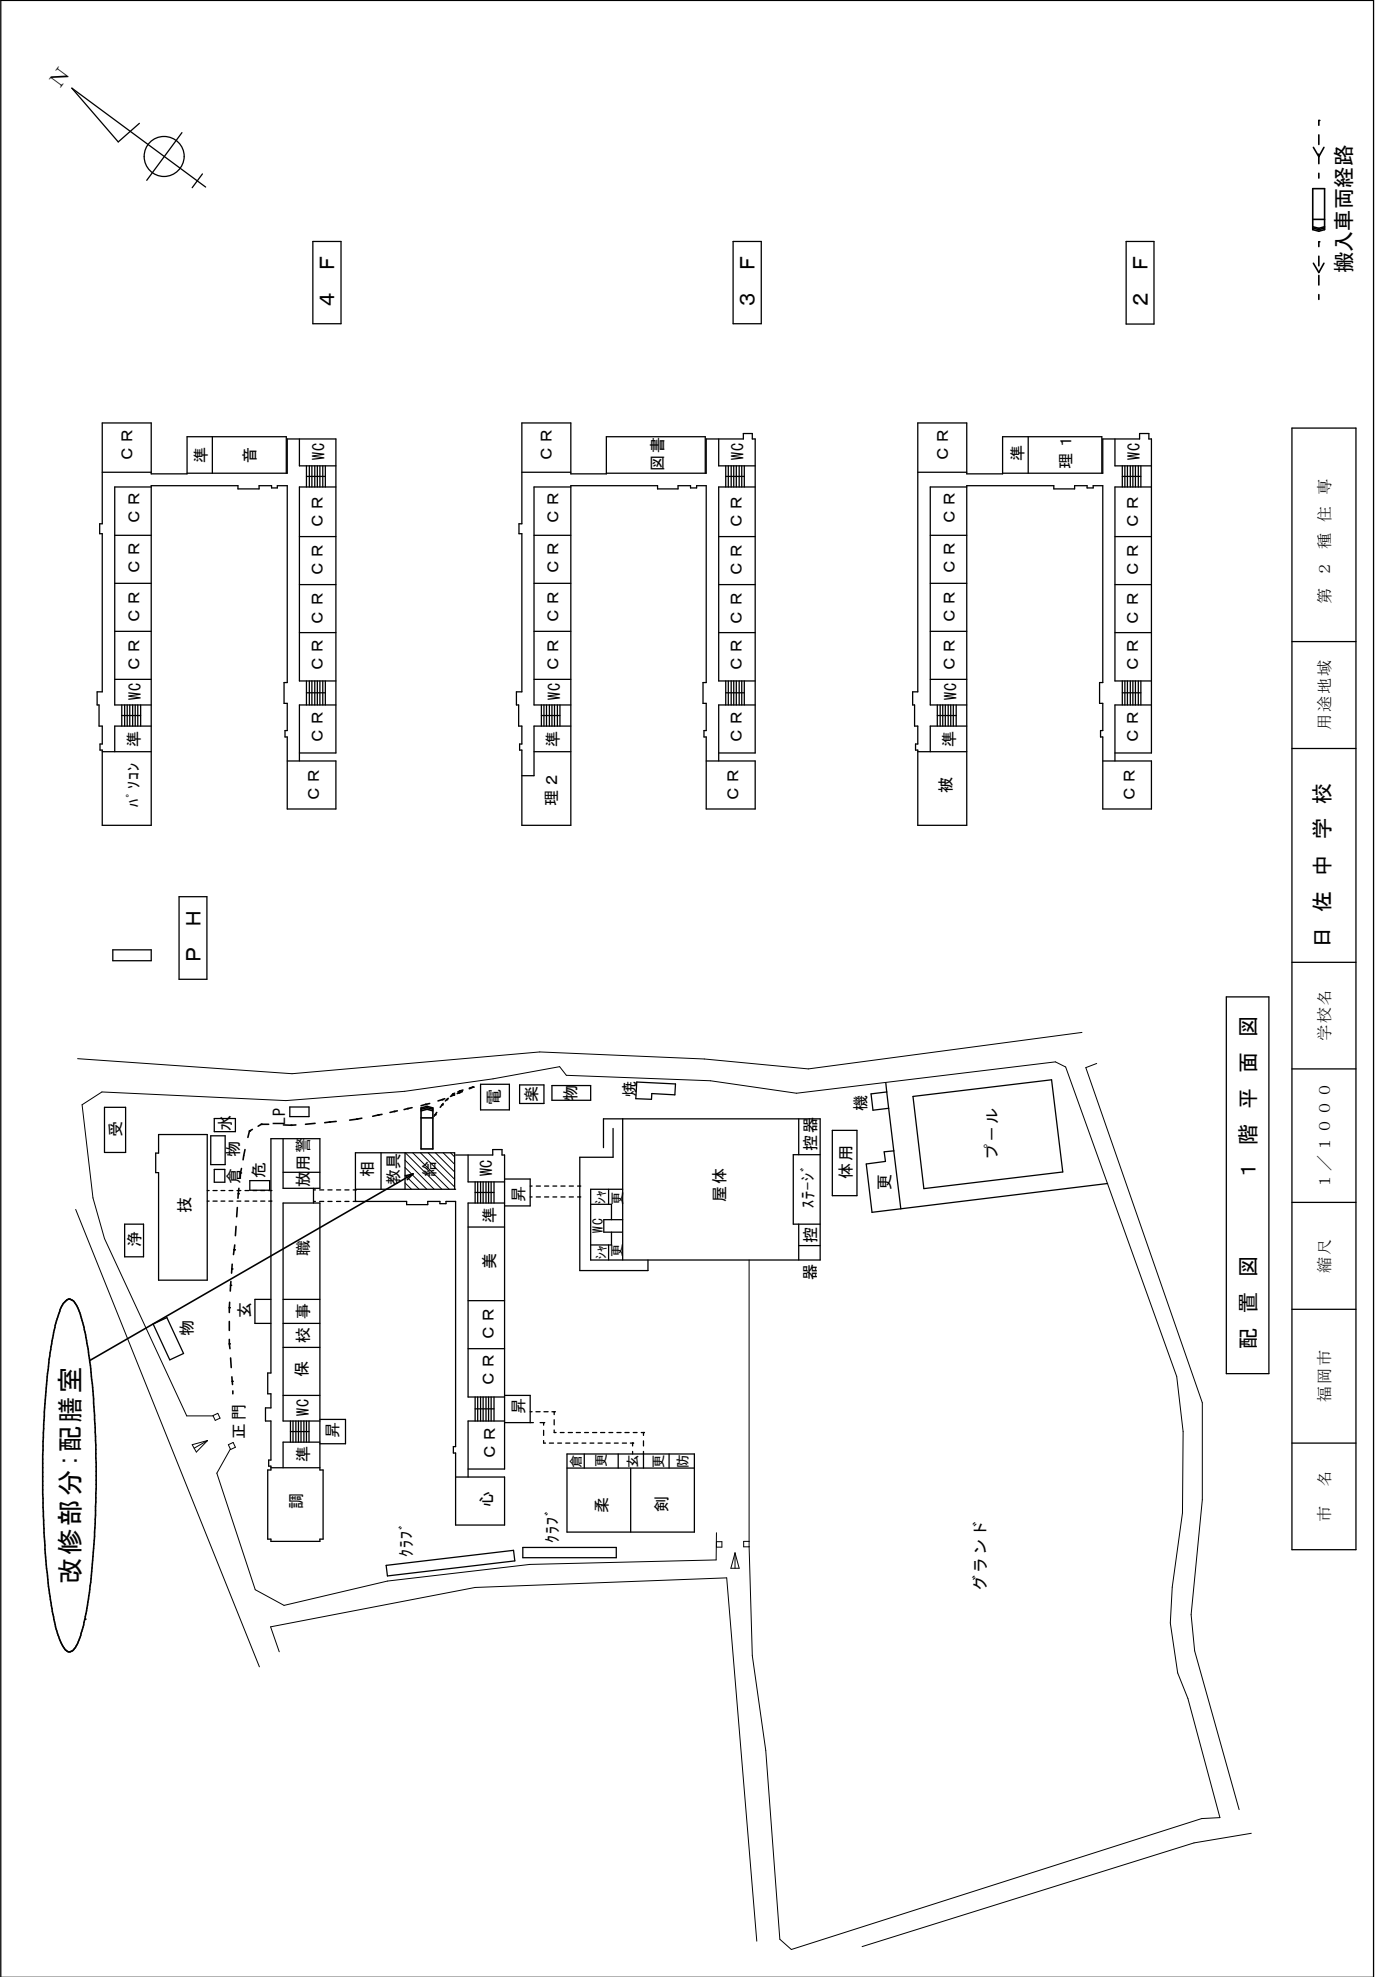

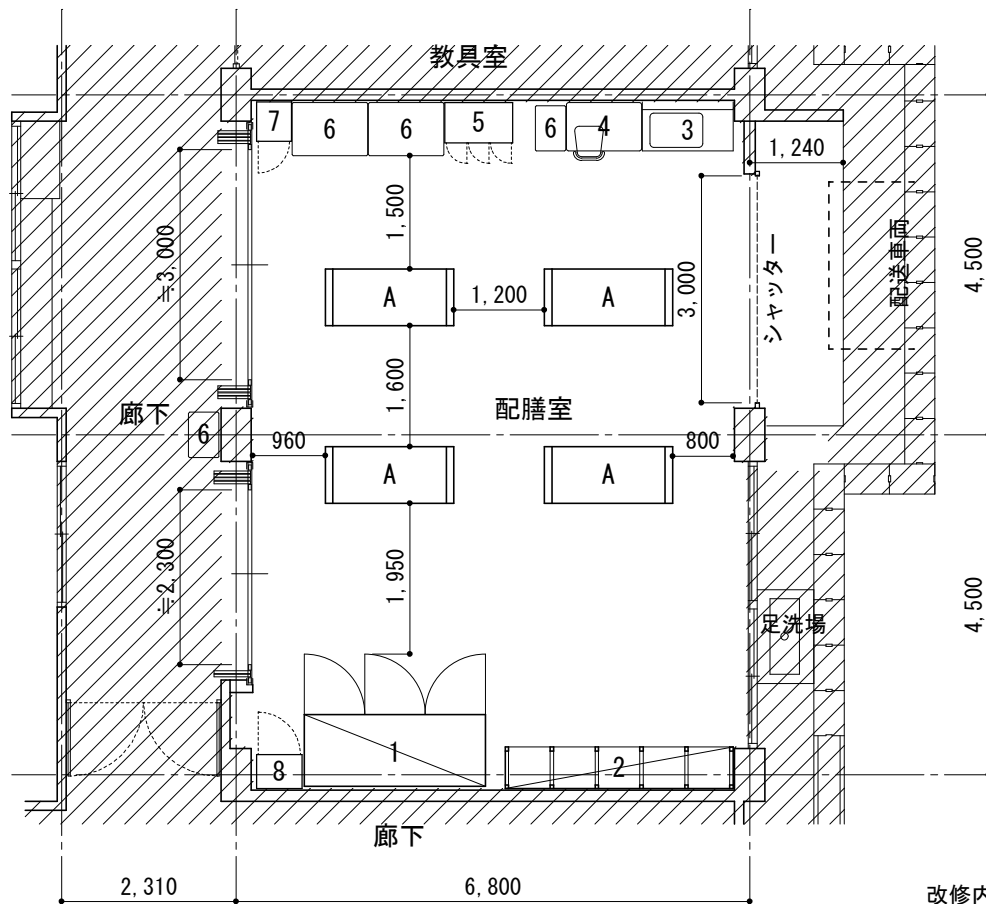


1 牛乳保冷库	6 台
2 パン棚	7 備品入
3 流し台	8 掃除具入
4 事務机・イス	A コンテナ
5 ロッカー	

改修内容

1. 床レベルの変更による撤去, 新設
2. 搬入口シャッターの取替え
3. 出入口の間仕切壁を折戸サッシに変更
4. 給排水, 電気等の設置変更
5. 標準仕様による関係各部の改造と修復

改修平面図

既存部分

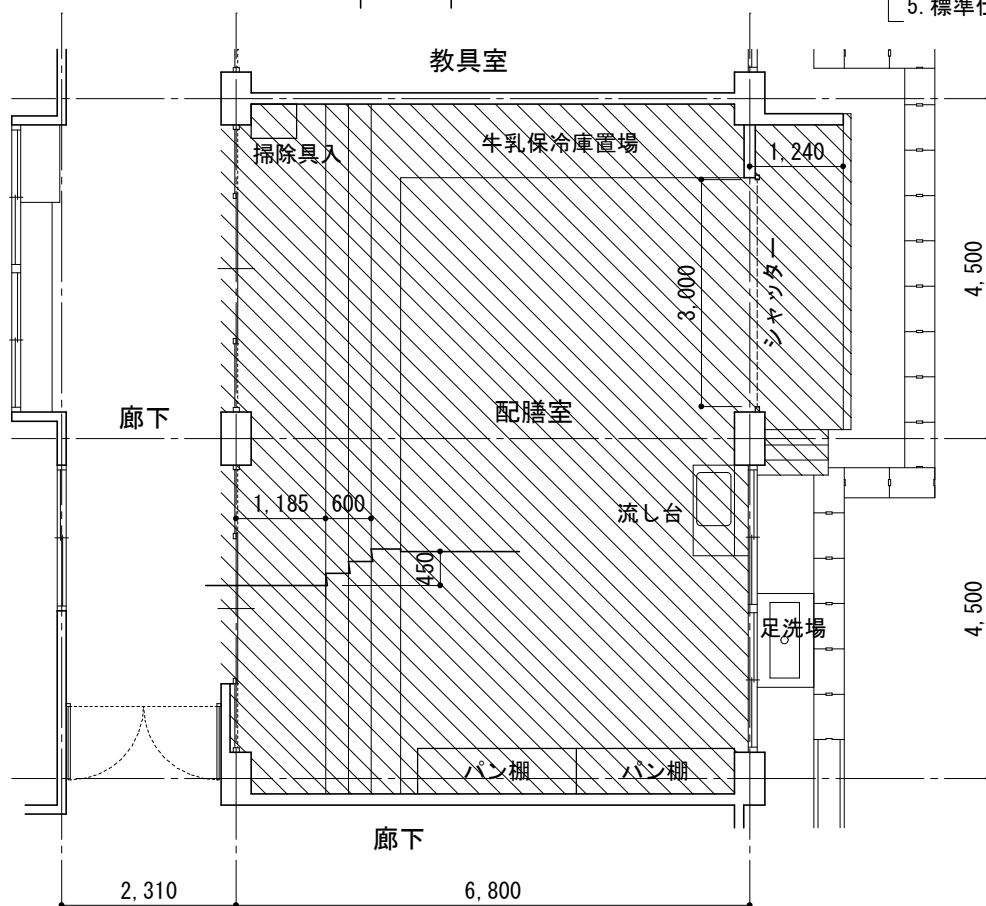

既存平面図

改造部分

42日佐中学校 配膳室 現場写真



1



2



3



4



5




6



7




8

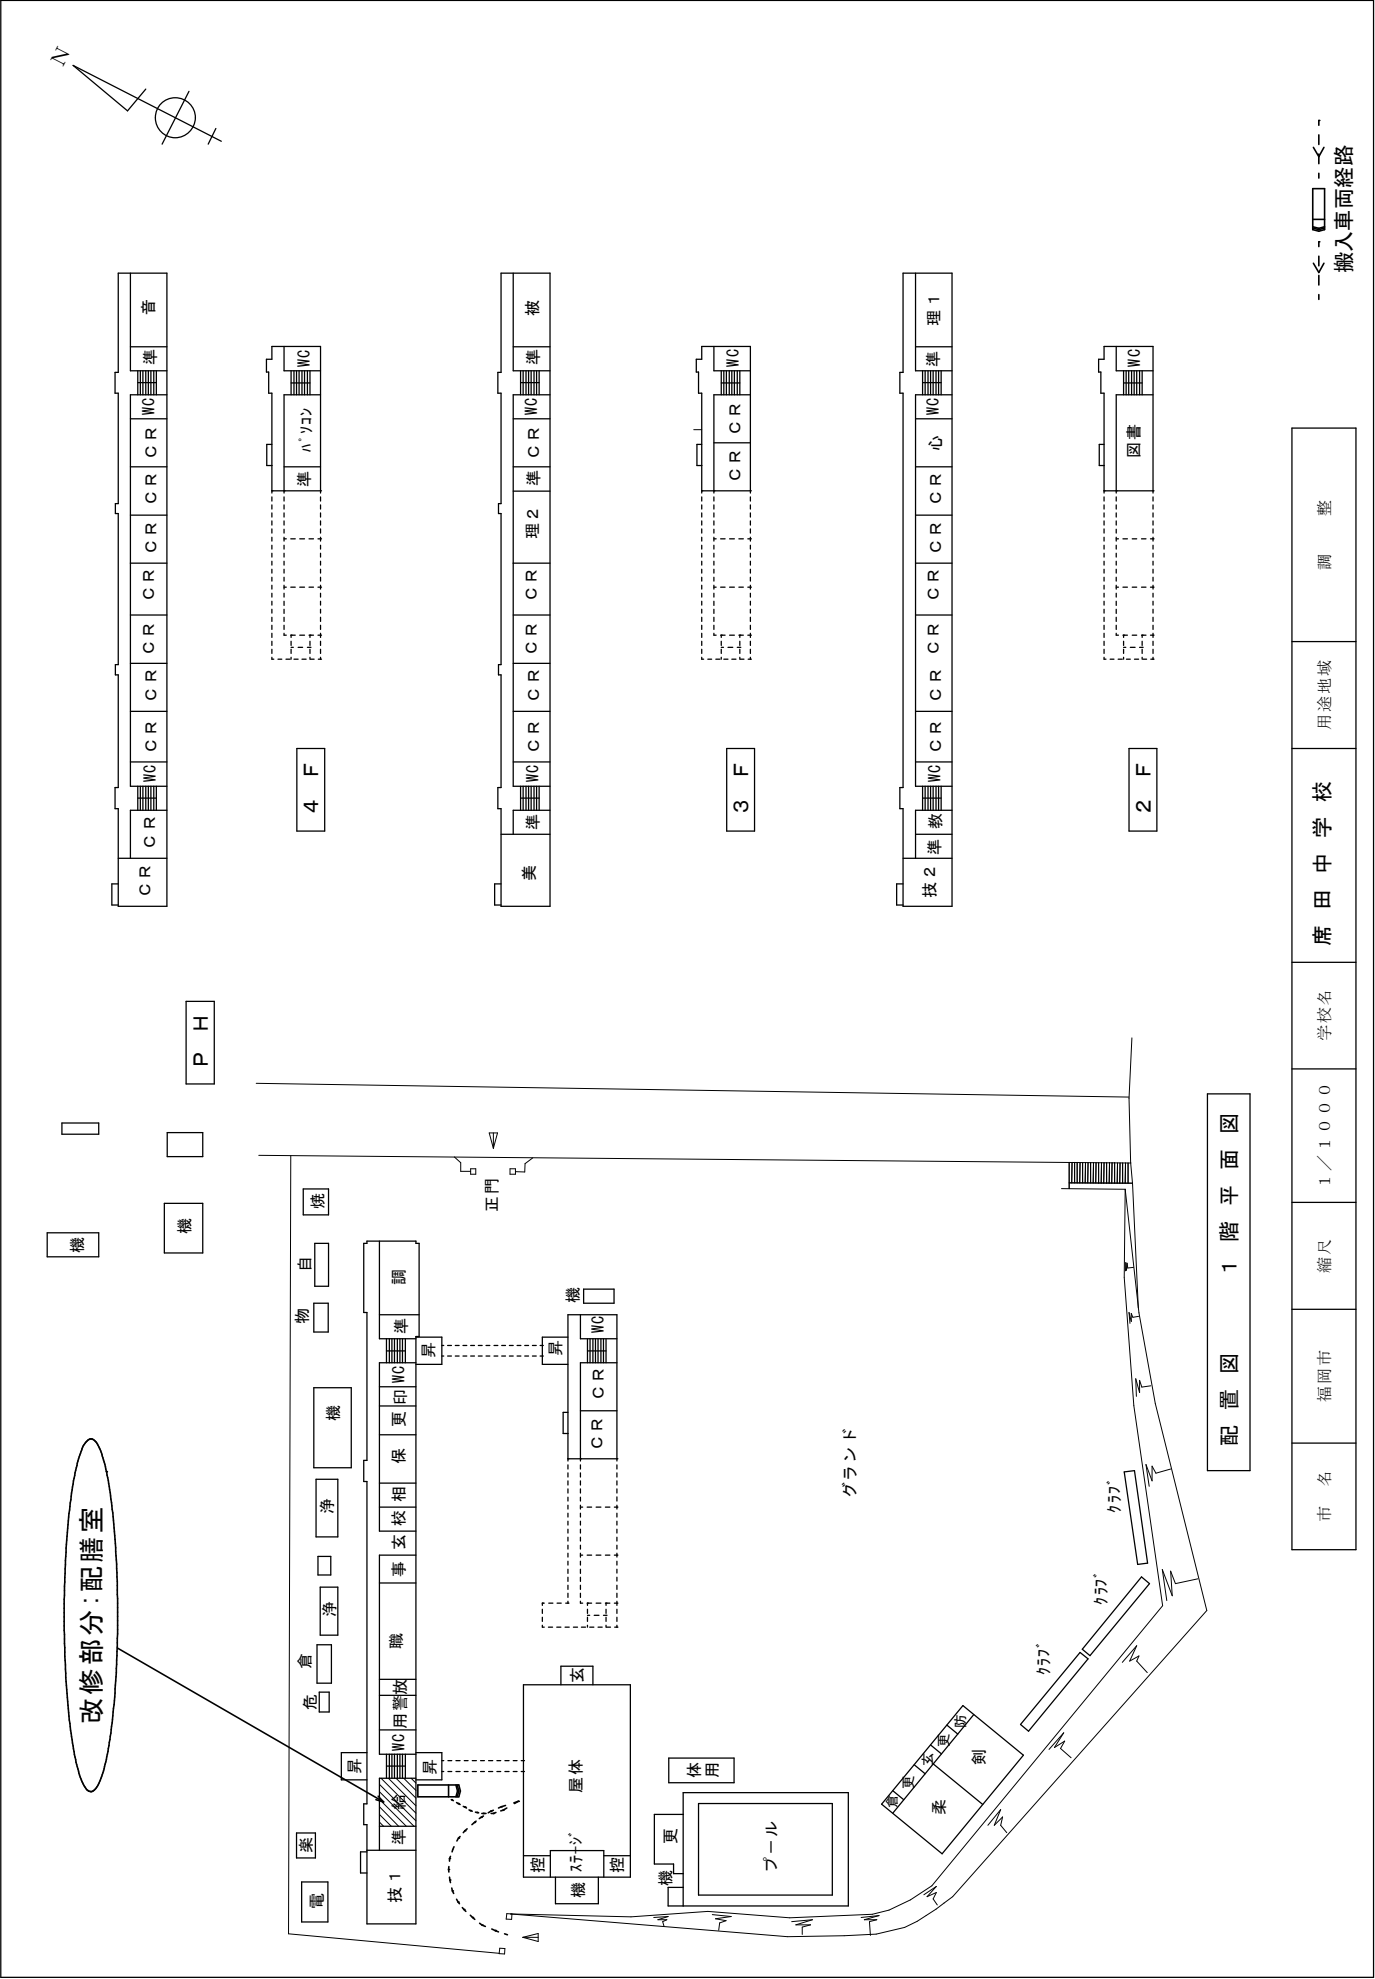

配置図 1 階平面図

搬入車両経路

市 名	福岡市	縮尺	1/1000	学校名	席田中学校	用途地域	調 整
-----	-----	----	--------	-----	-------	------	-----

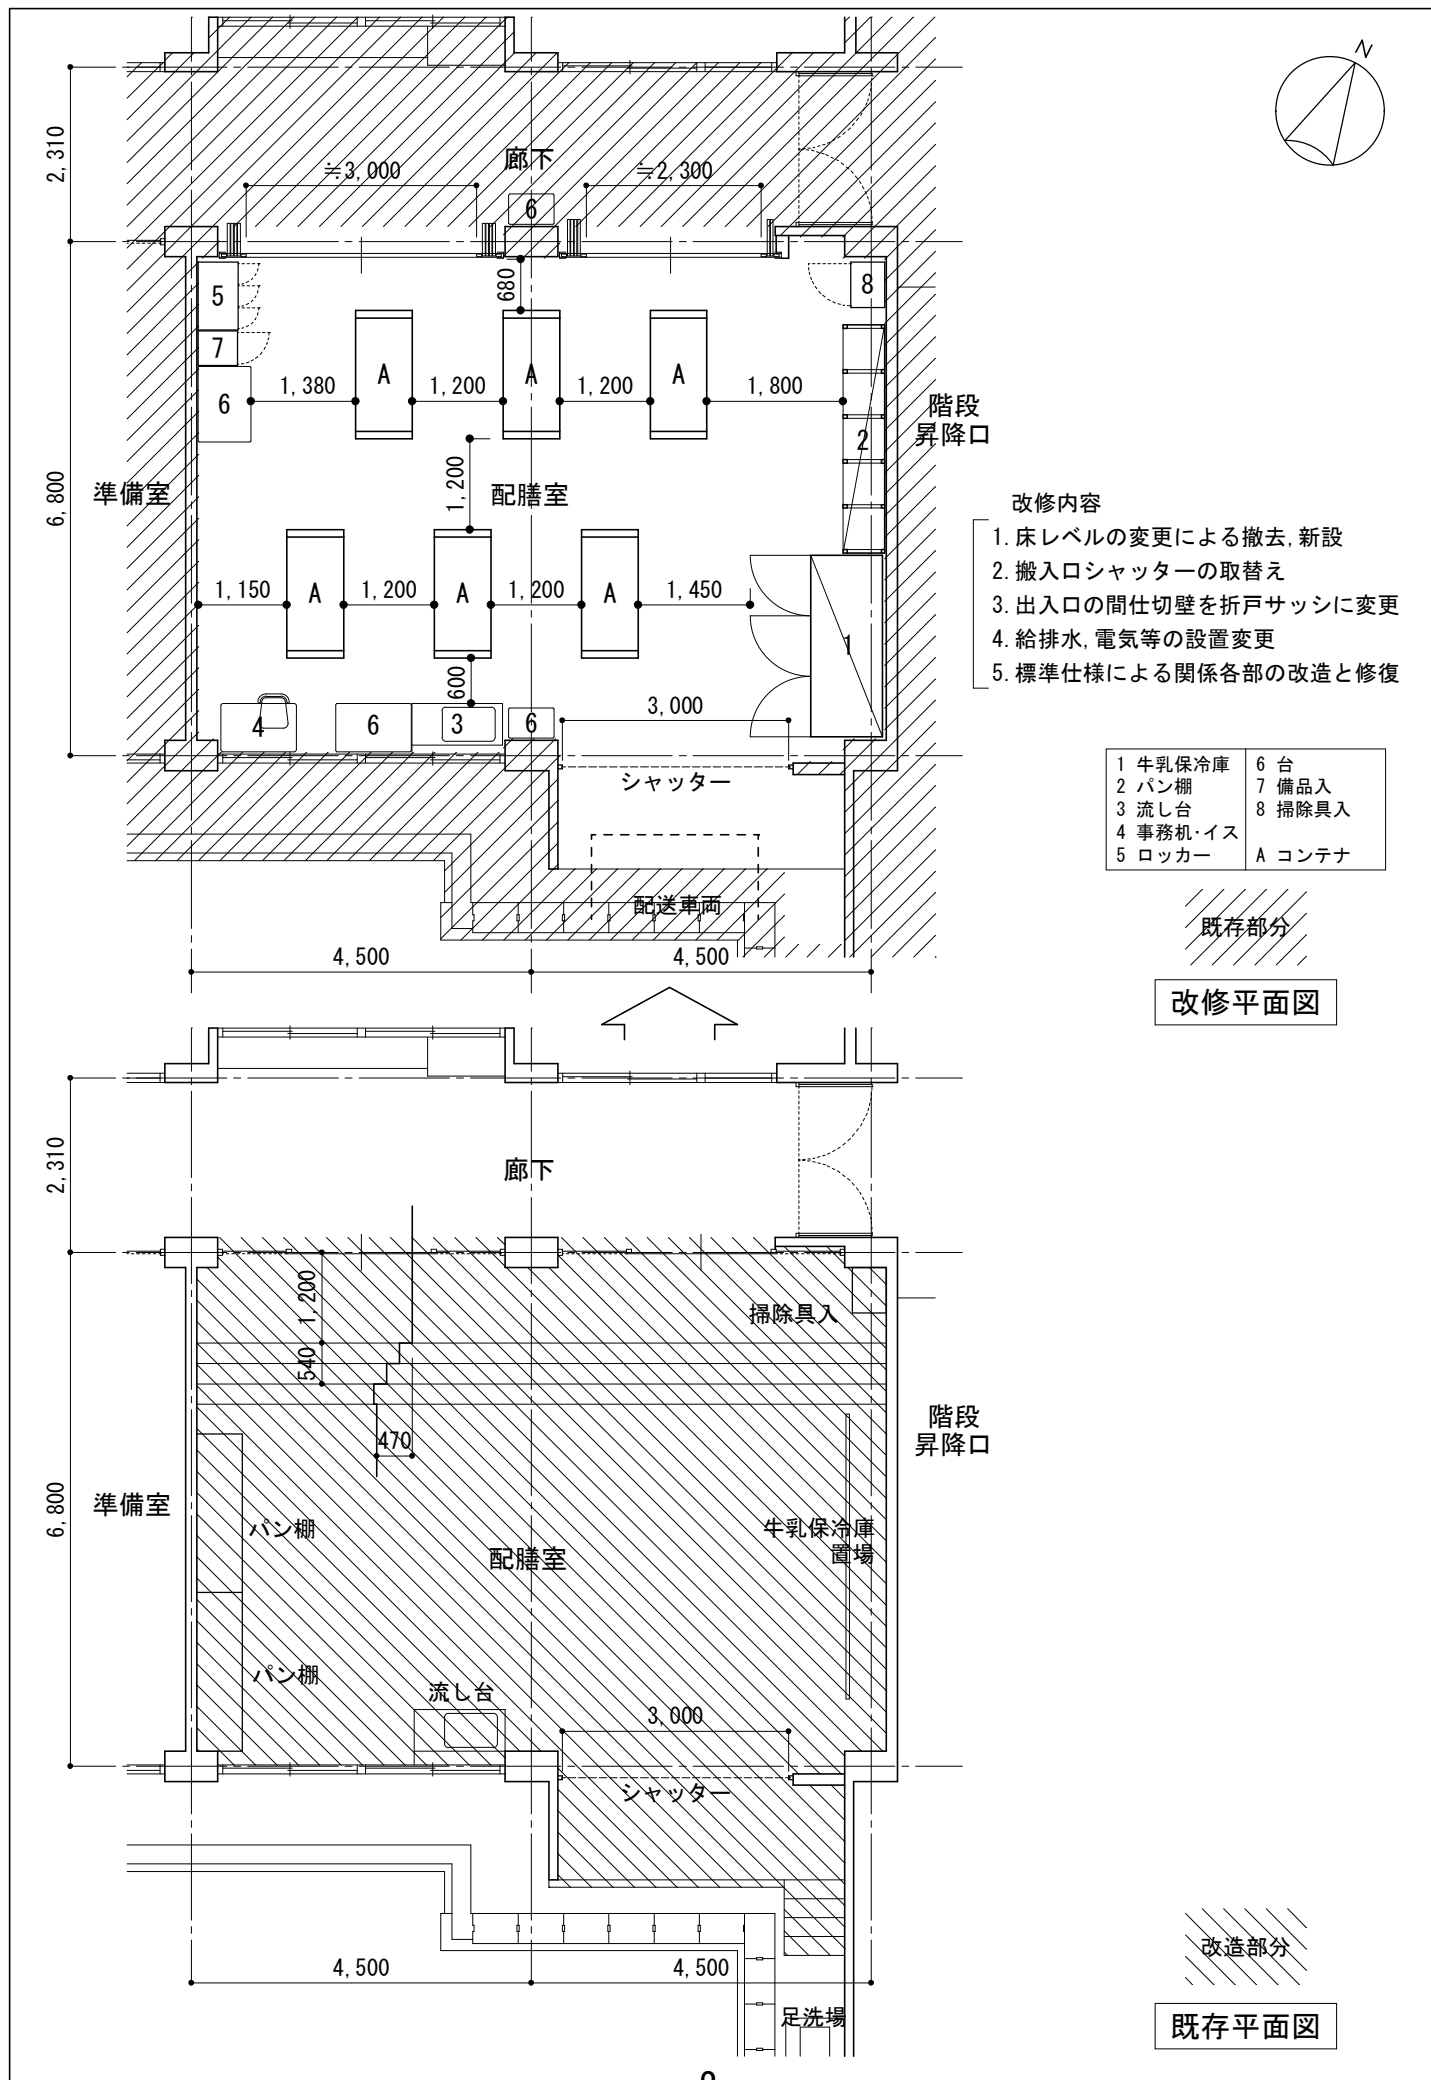

44席田中学校 配膳室 現場写真



1



2



3



4



5





6



7



8

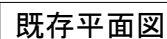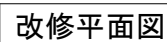

49長丘中学校 配膳室 現場写真



1



2



3



4



5




6



7




8

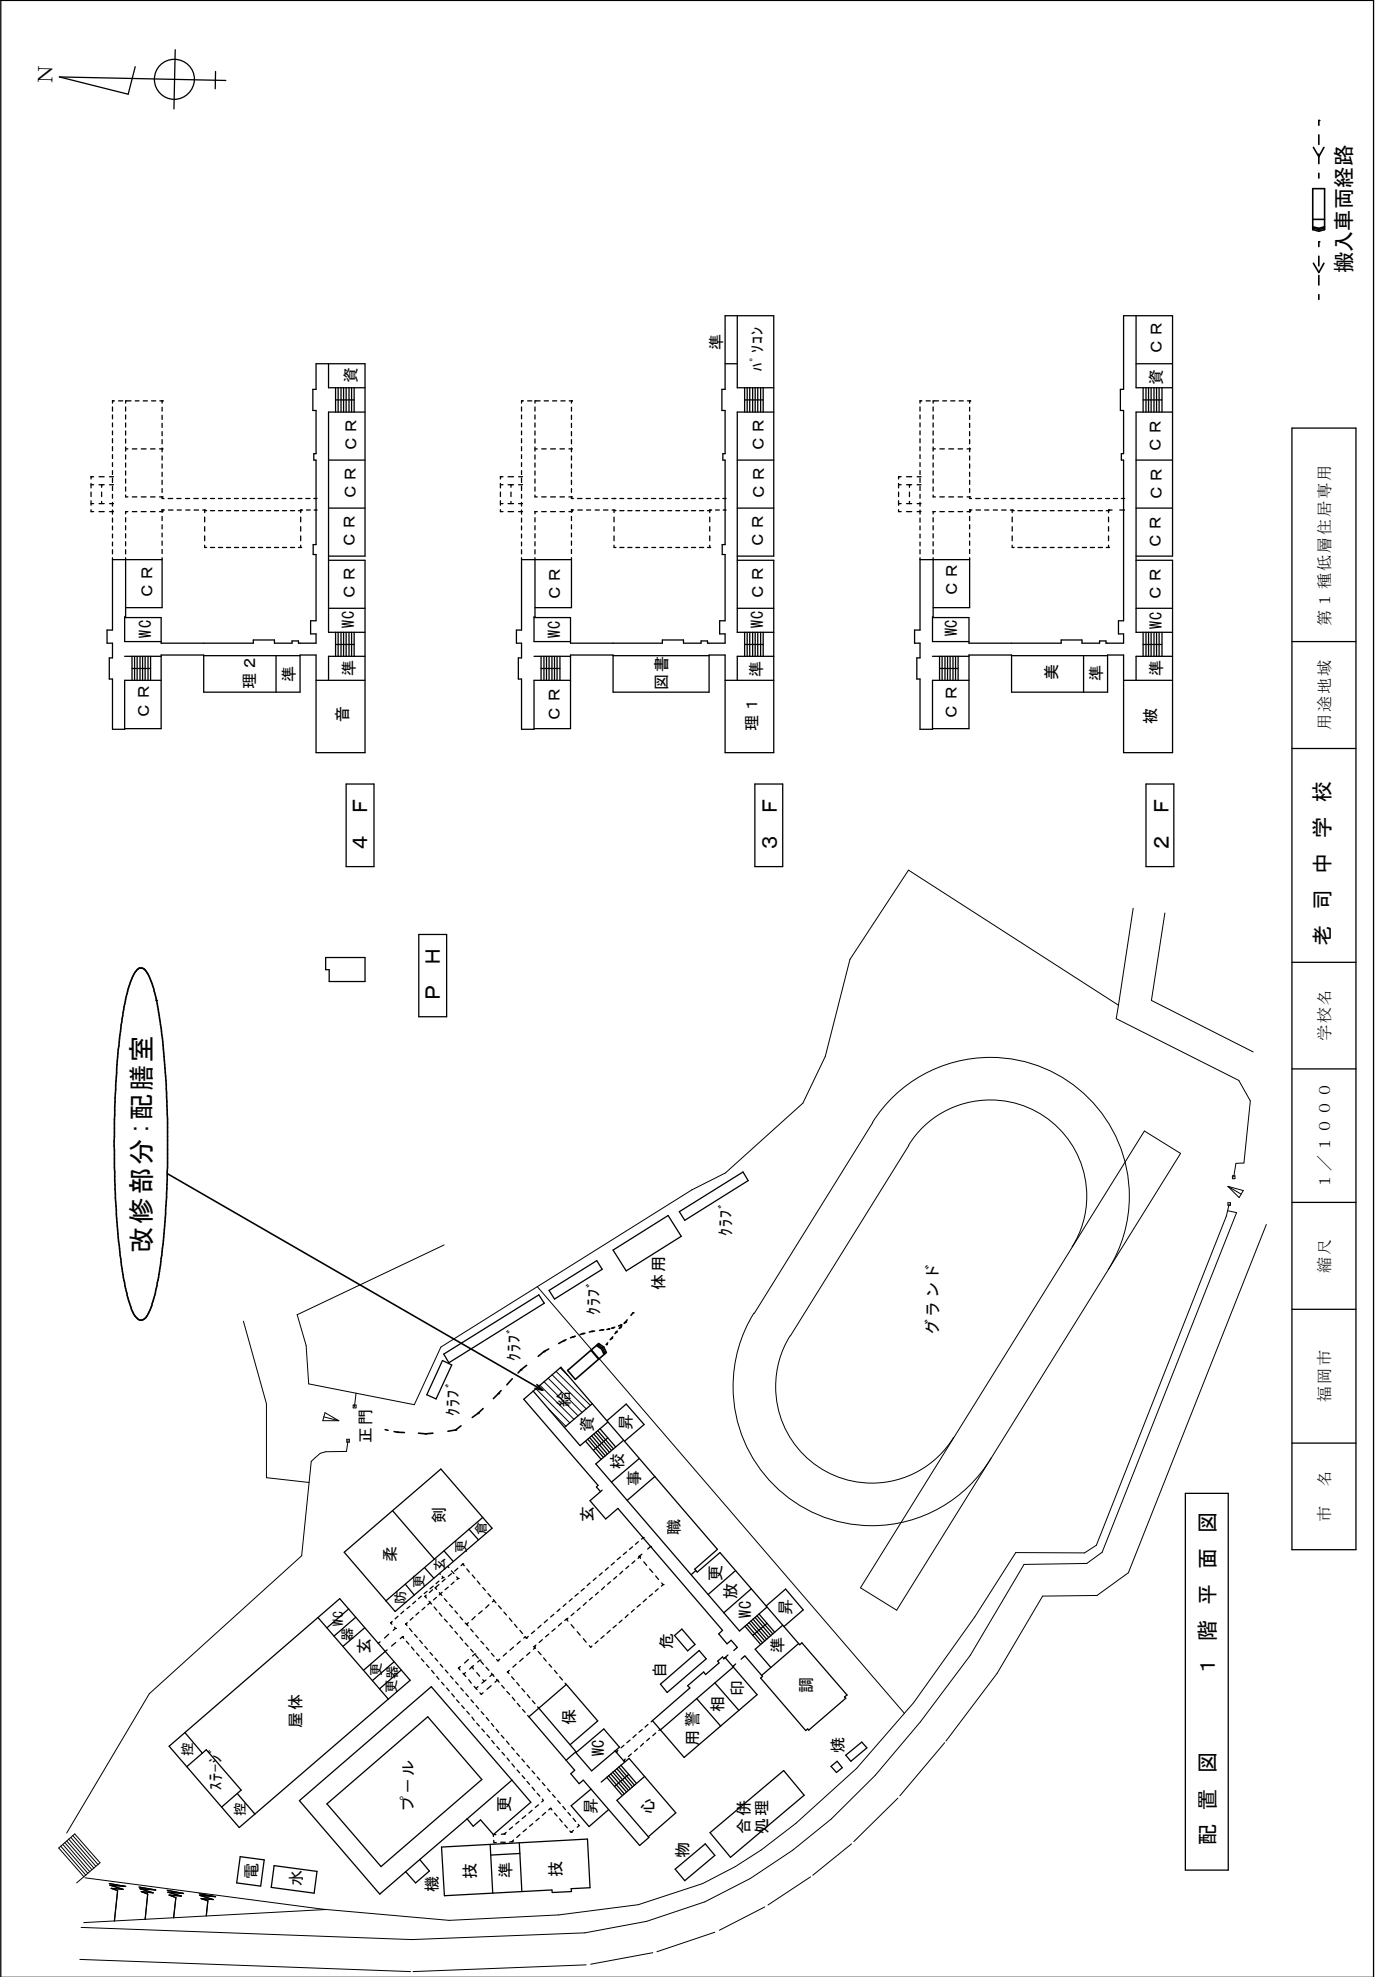

配置図 1 階平面図

市 名	福岡市	縮 尺	1 / 1 0 0 0	学 校 名	老 司 中 学 校	用 途 地 域	第 1 種 低 層 住 居 専 用
-----	-----	-----	-------------	-------	-----------	---------	-------------------

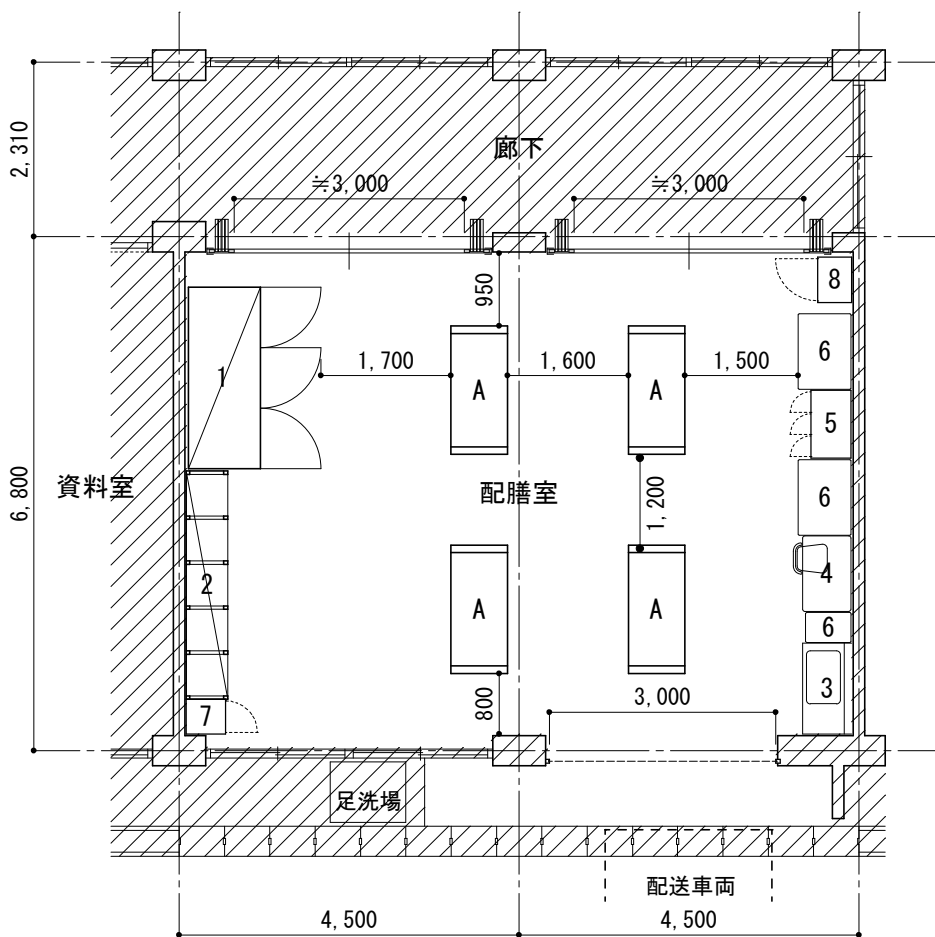


改修内容

1. 床レベルの変更による撤去, 新設
2. 搬入口シャッターの取替え
3. 出入口の間仕切壁を折戸サッシに変更
4. 給排水, 電気等の設置変更
5. 標準仕様による関係各部の改造と修復

1 牛乳保冷库	6 台
2 パン棚	7 備品入
3 流し台	8 掃除具入
4 事務機・イス	
5 ロッカー	A コンテナ

既存部分

改修平面図

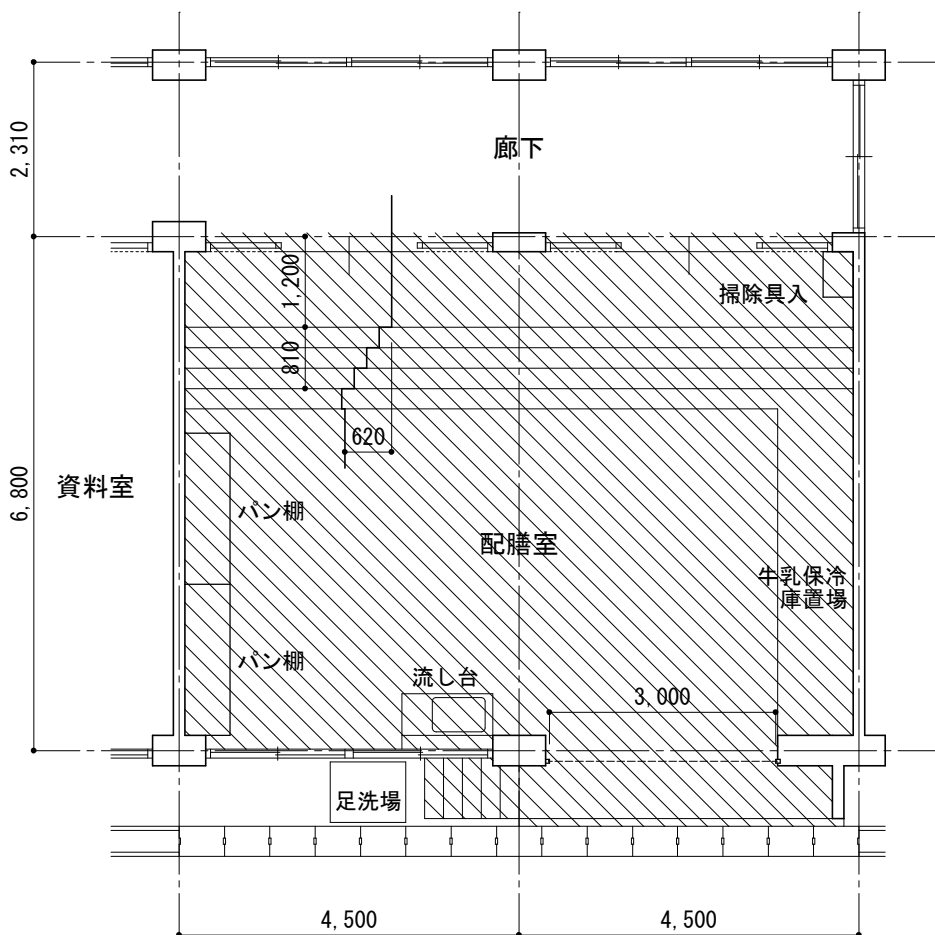

改造部分

既存平面図

54老司中学校 配膳室 現場写真



1



2



3



4



5




6



7





8

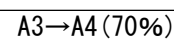

平面图 S=1:100

平面图 S=1:100

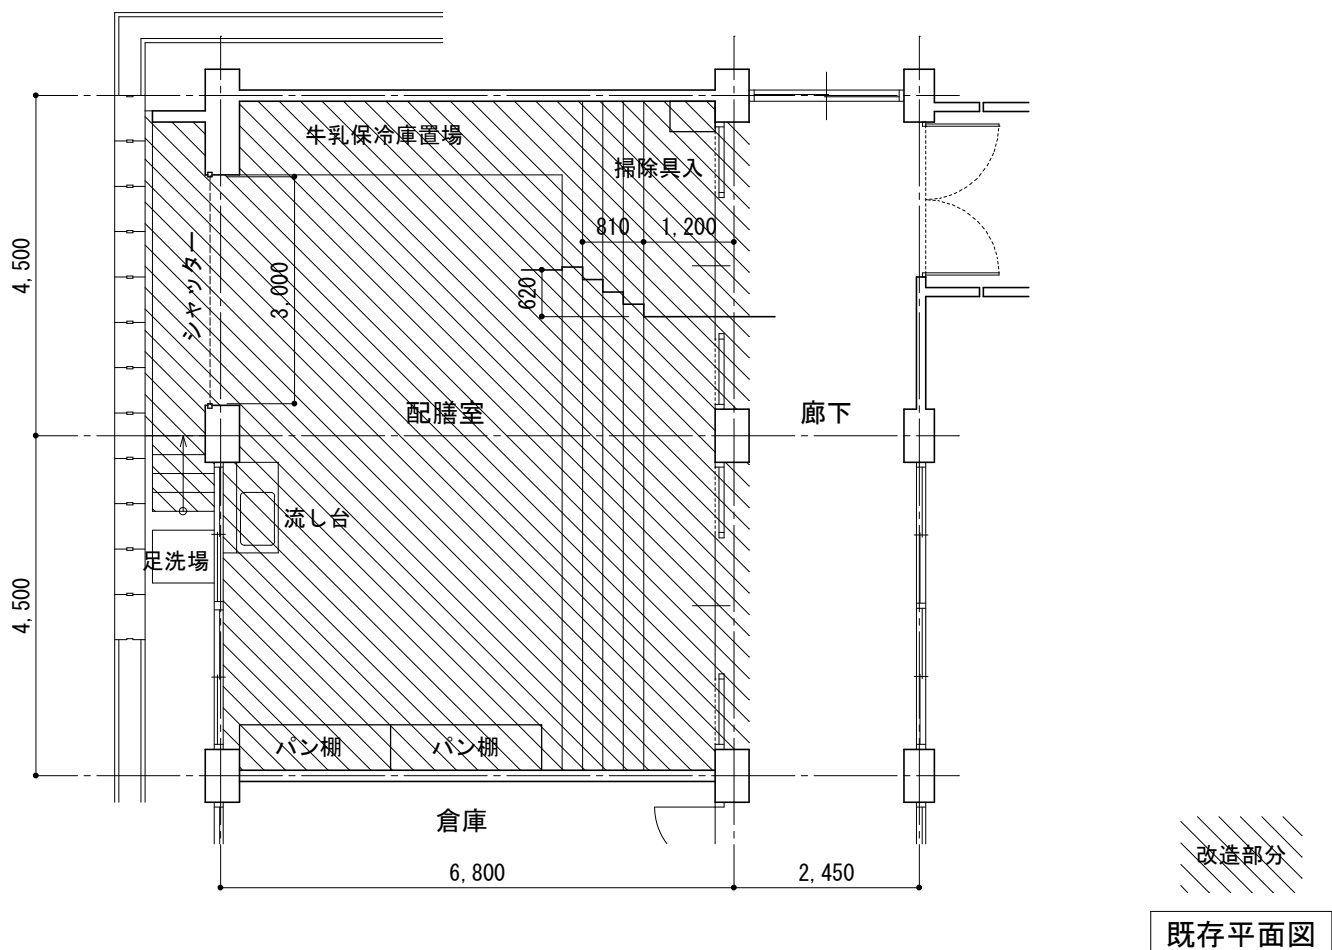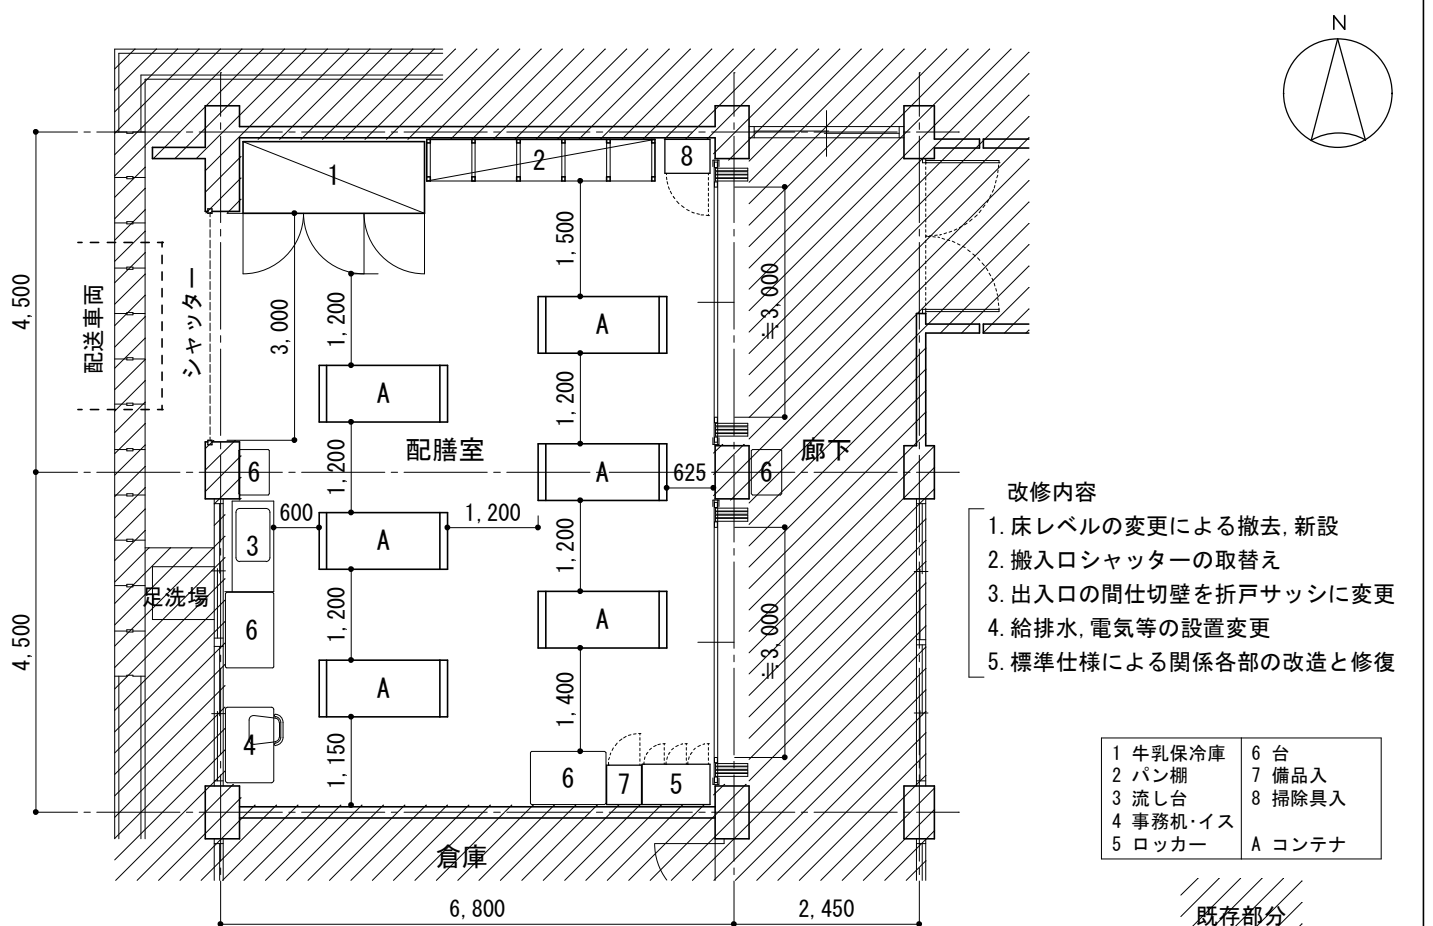

57 柏原中学校 配膳室 現場写真



1



2



3



4



5




6



7



8

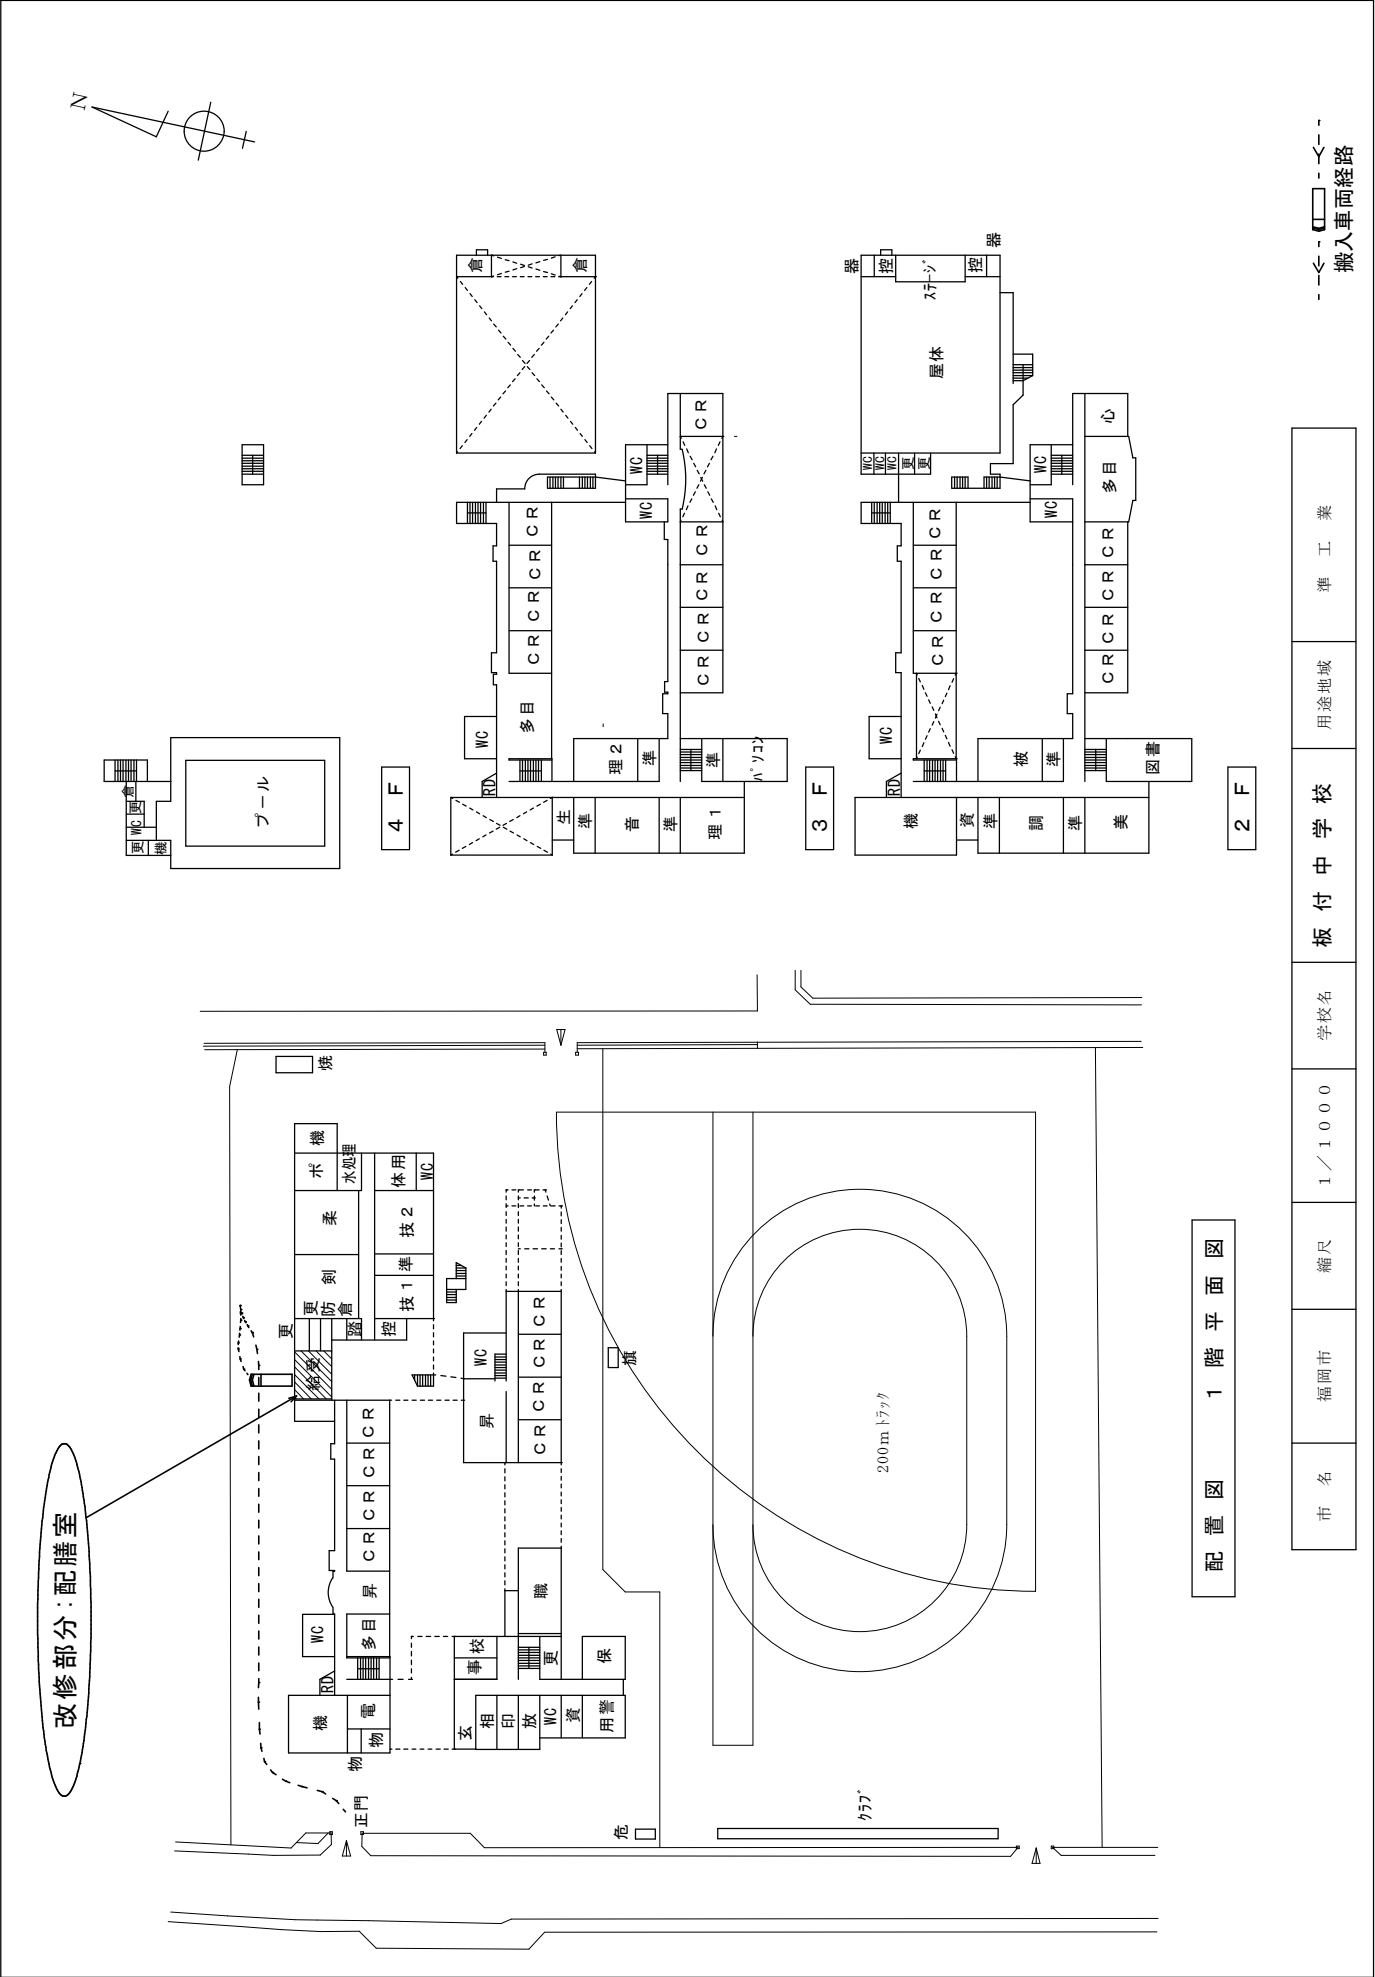


改修部分: 配膳室

配置図 1 階平面図

搬入車両経路


市 名	福岡市	縮尺	1/1000	学校名	板 付 中 学 校	用途地域	準 工 業
-----	-----	----	--------	-----	-----------	------	-------

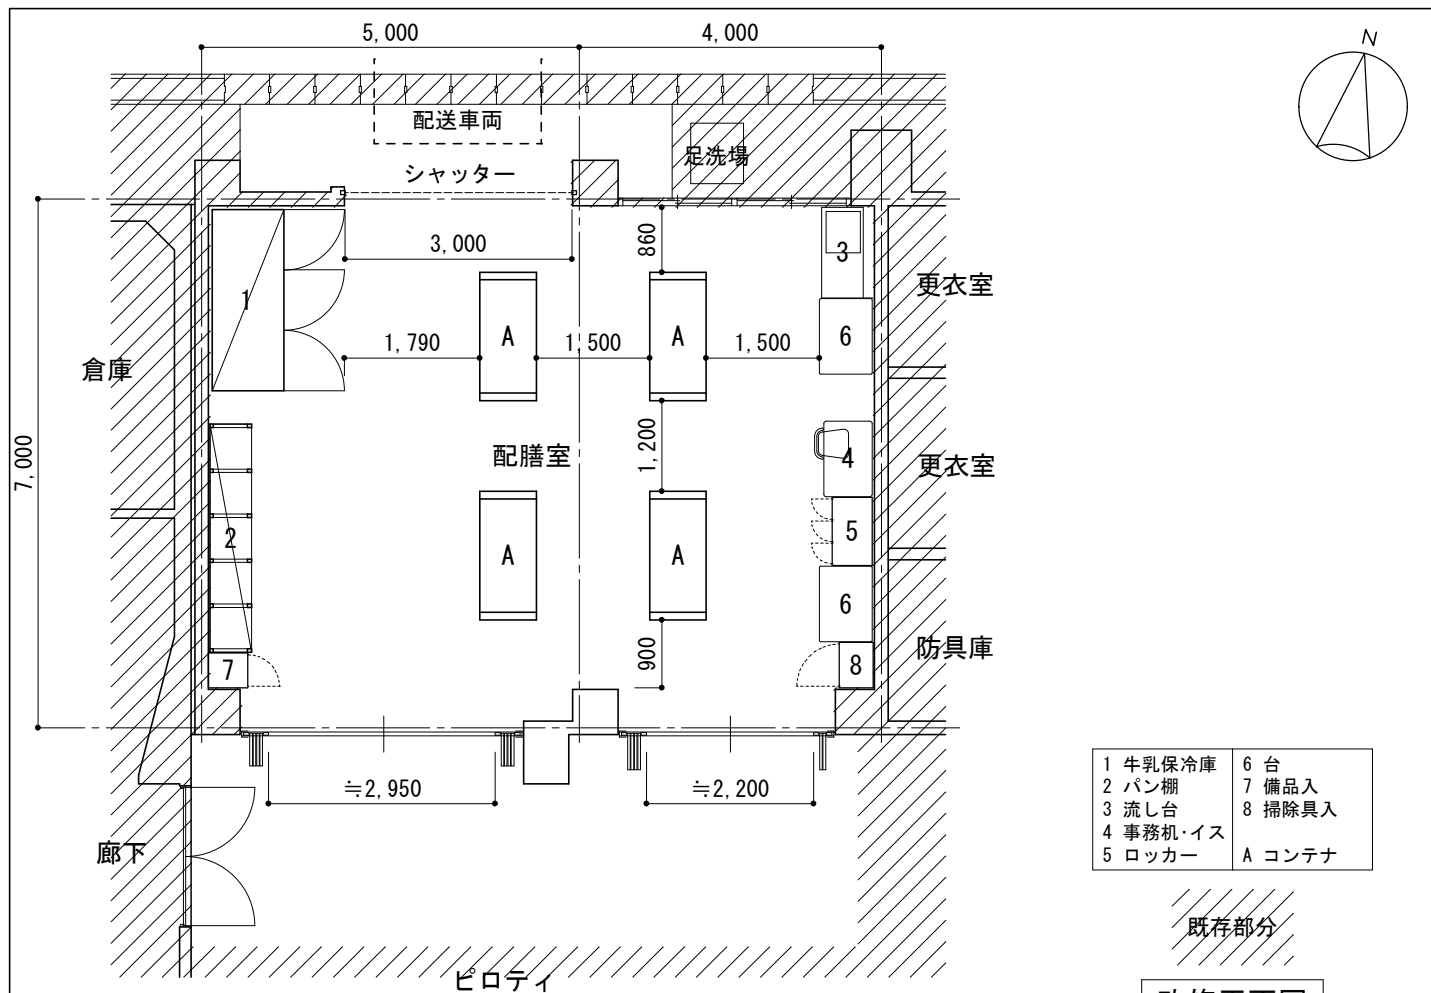

改修平面図

改修内容

1. 床レベルの変更による撤去, 新設
2. 搬入口シャッターの取替え
3. 出入口の間仕切壁を折戸サッシに変更
4. 給排水, 電気等の設置変更
5. 標準仕様による関係各部の改造と修復

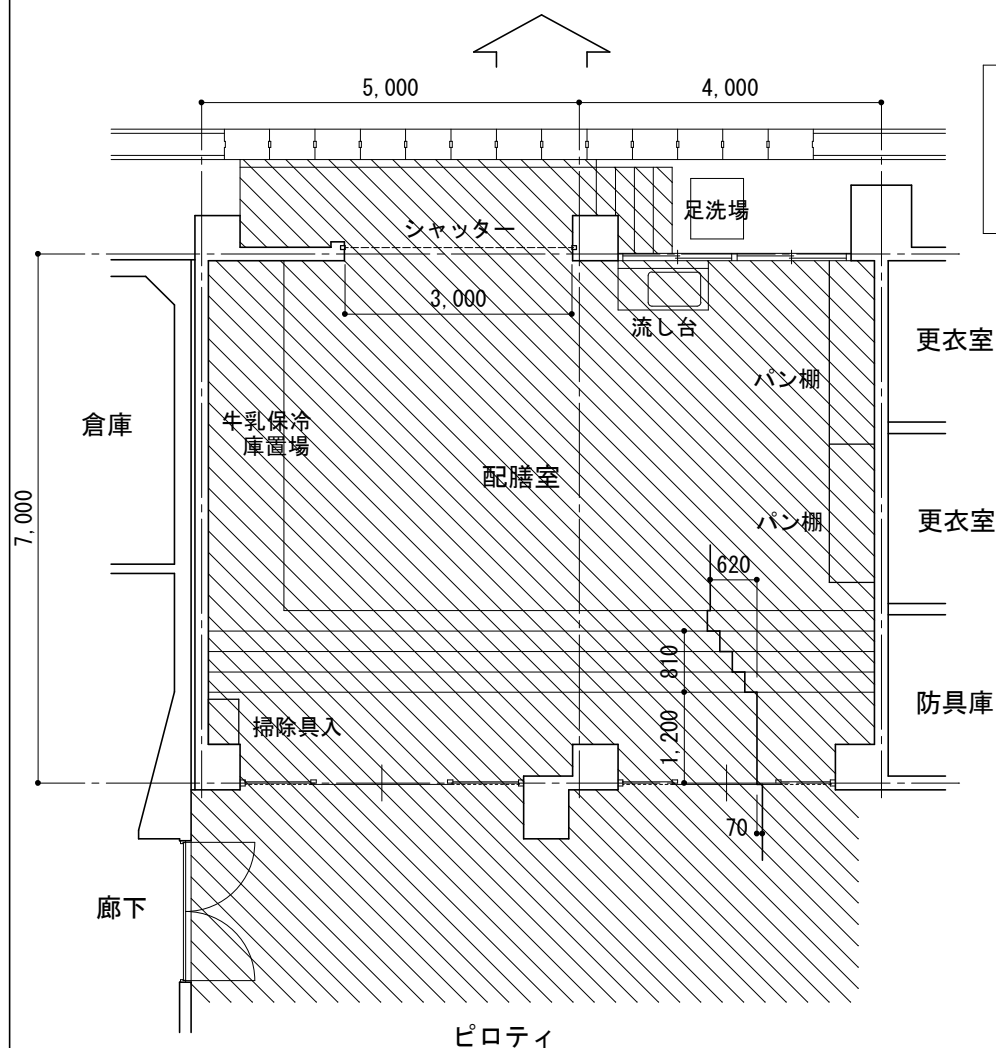

既存平面図

61板付中学校 配膳室 現場写真



1



2



3



4



5




6





7



8

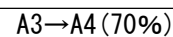

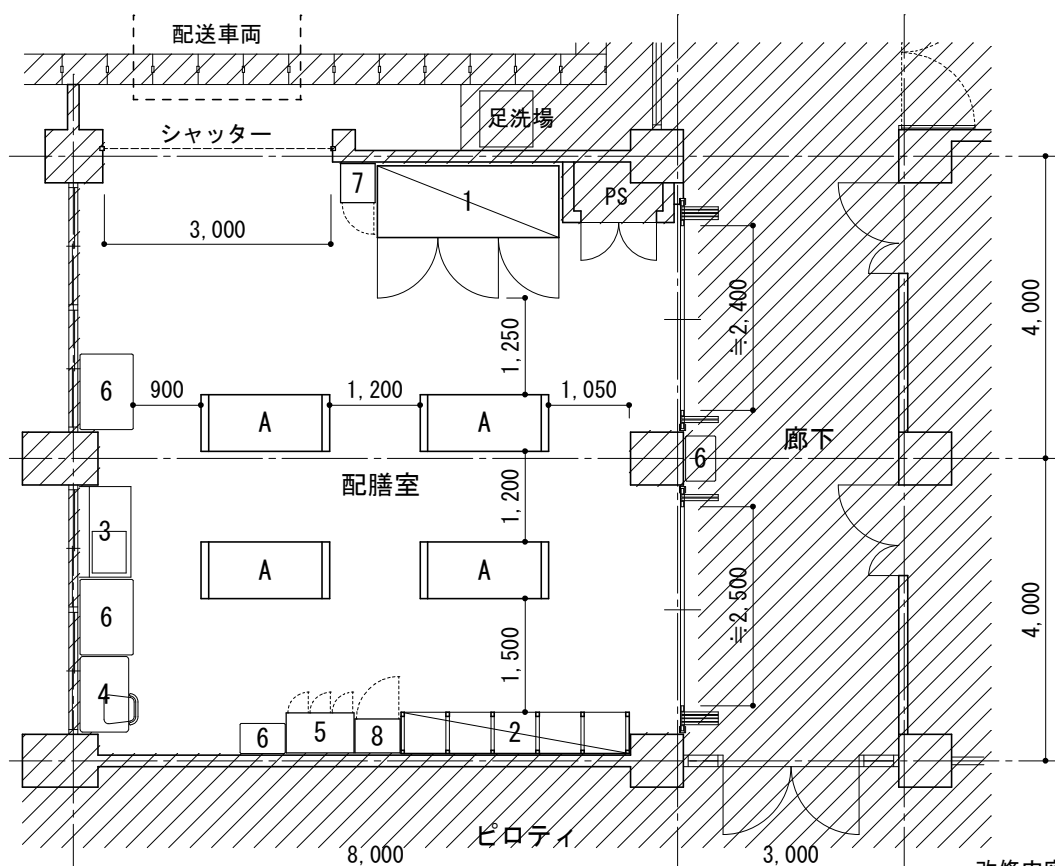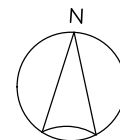


1 牛乳保冷库	6 台
2 パン棚	7 備品入
3 流し台	8 掃除具入
4 事務机・イス	A コンテナ
5 ロッカー	

改修内容

1. 床レベルの変更による撤去, 新設
2. 搬入口シャッターの取替え
3. 出入口の間仕切壁を折戸サッシに変更
4. 給排水, 電気等の設置変更
5. 標準仕様による関係各部の改造と修復

改修平面図

既存部分

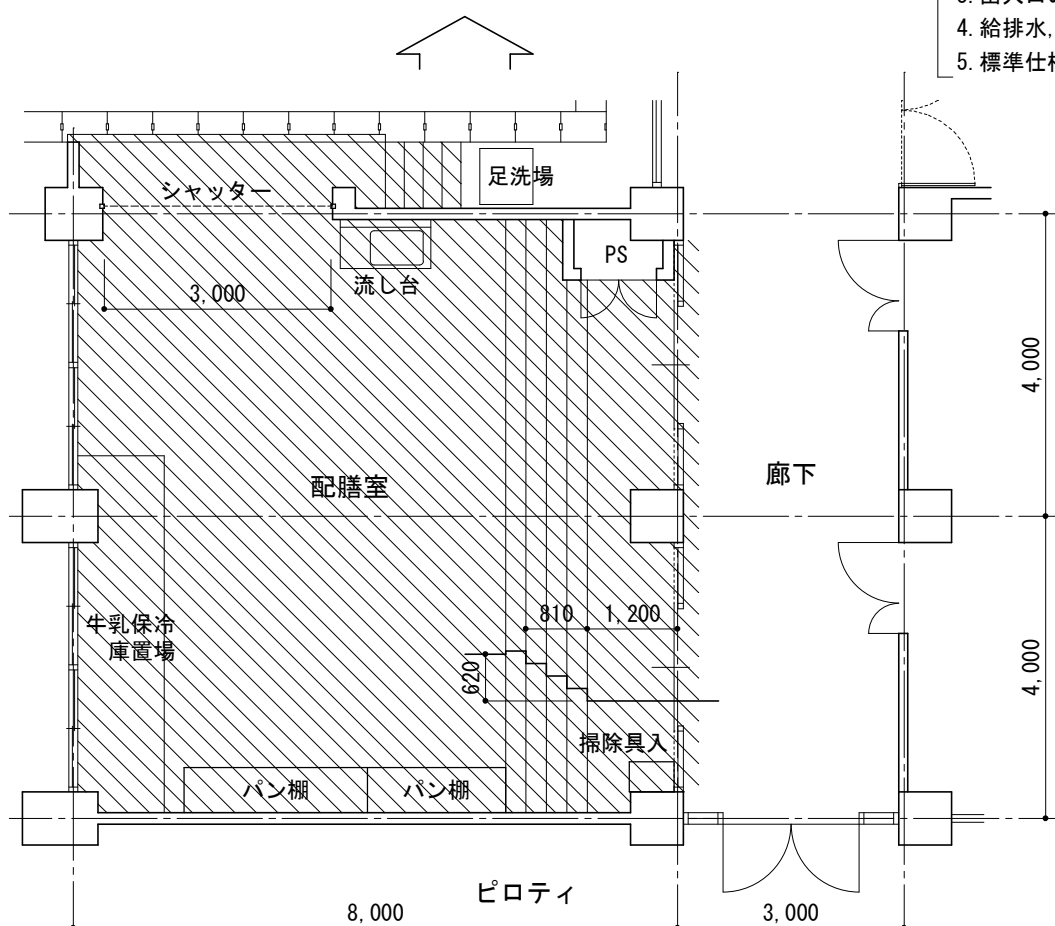

既存平面図

改造部分

63宮竹中学校 配膳室 現場写真



1



2



3



4



5




6





7



8

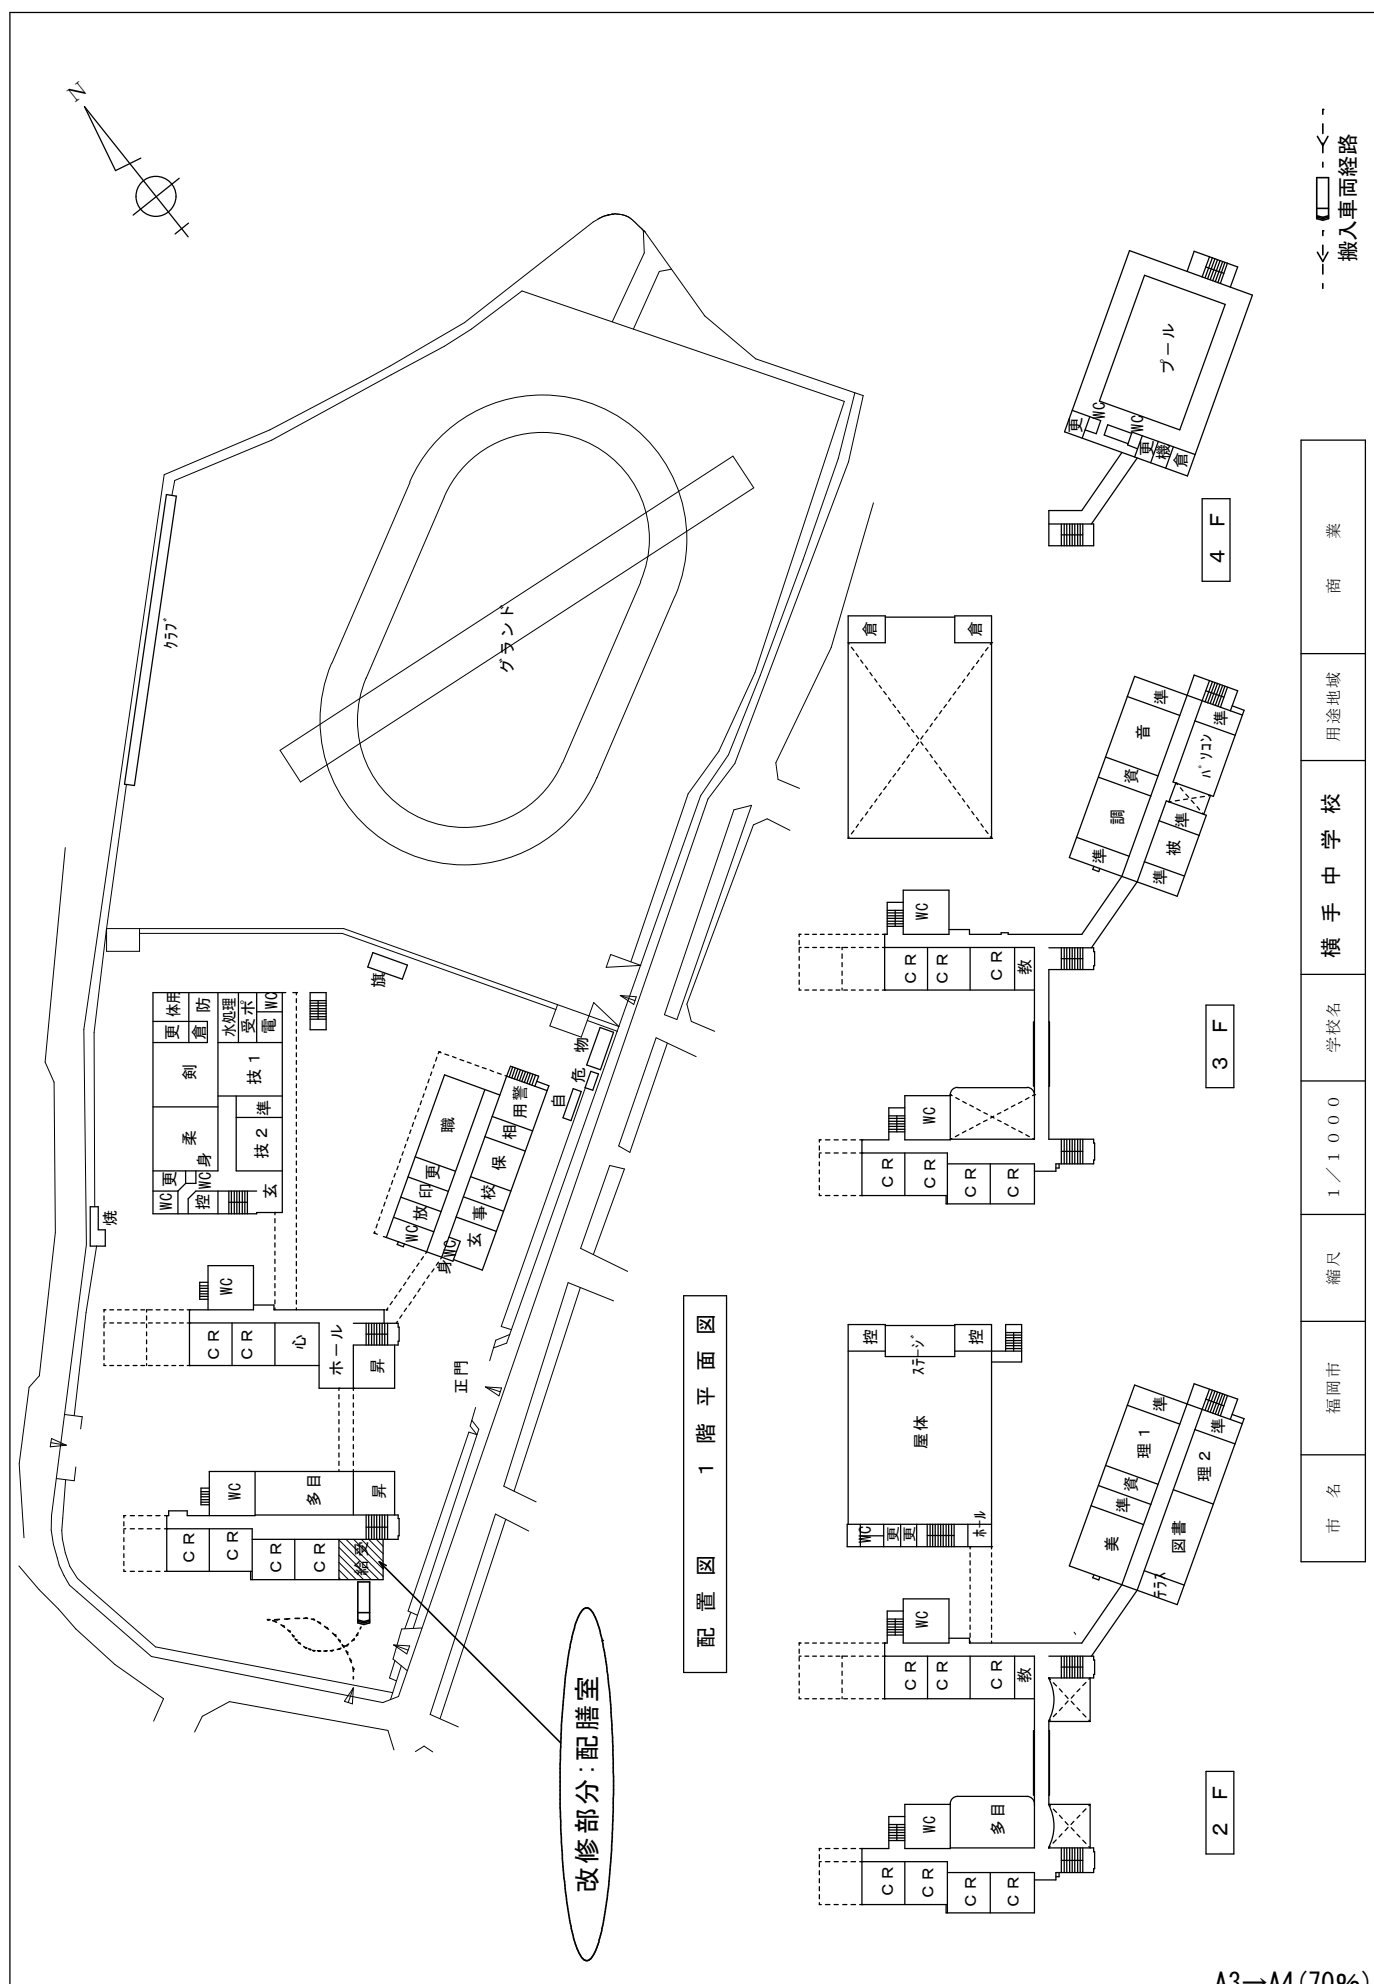

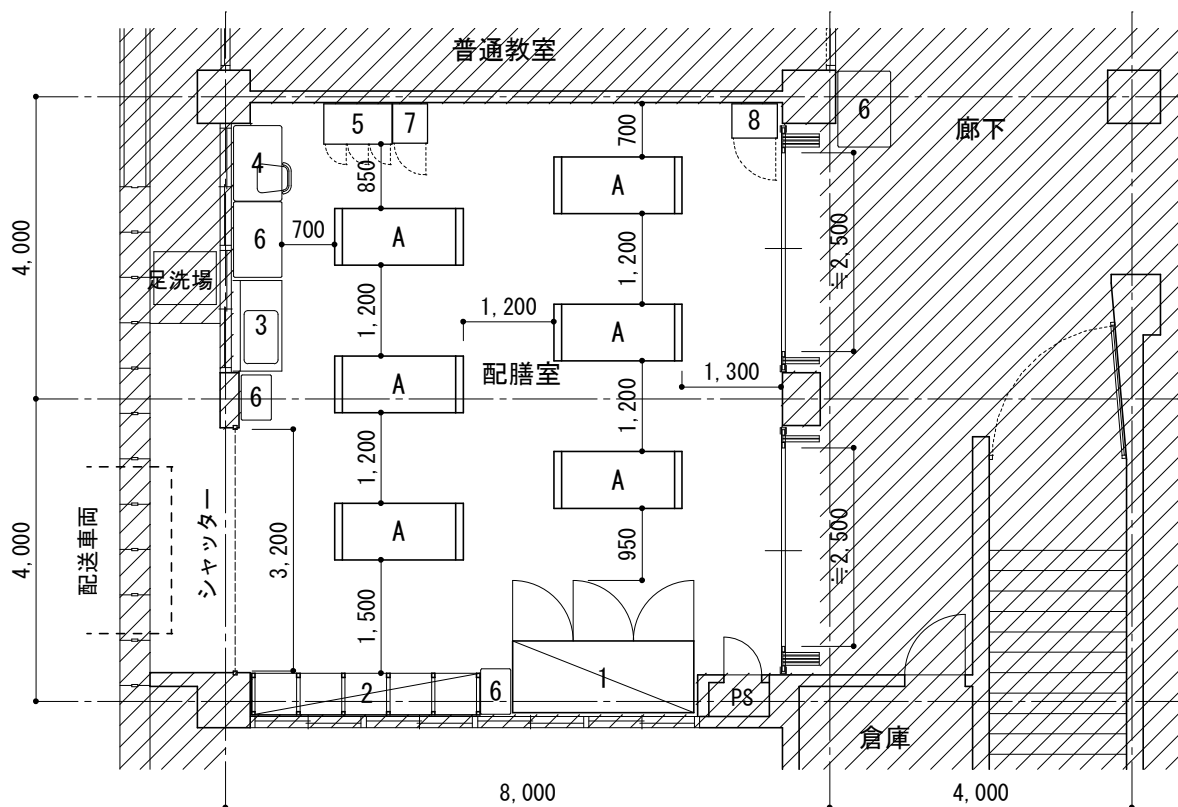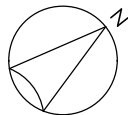


1 牛乳保冷库	6 台
2 パン棚	7 備品入
3 流し台	8 掃除具入
4 事務机・イス	
5 ロッカー	A コンテナ

改修平面図

既存部分

改修内容

1. 床レベルの変更による撤去, 新設
2. 搬入口シャッターの取替え
3. 出入口の間仕切壁を折戸サッシに変更
4. 給排水, 電気等の設置変更
5. 標準仕様による関係各部の改造と修復

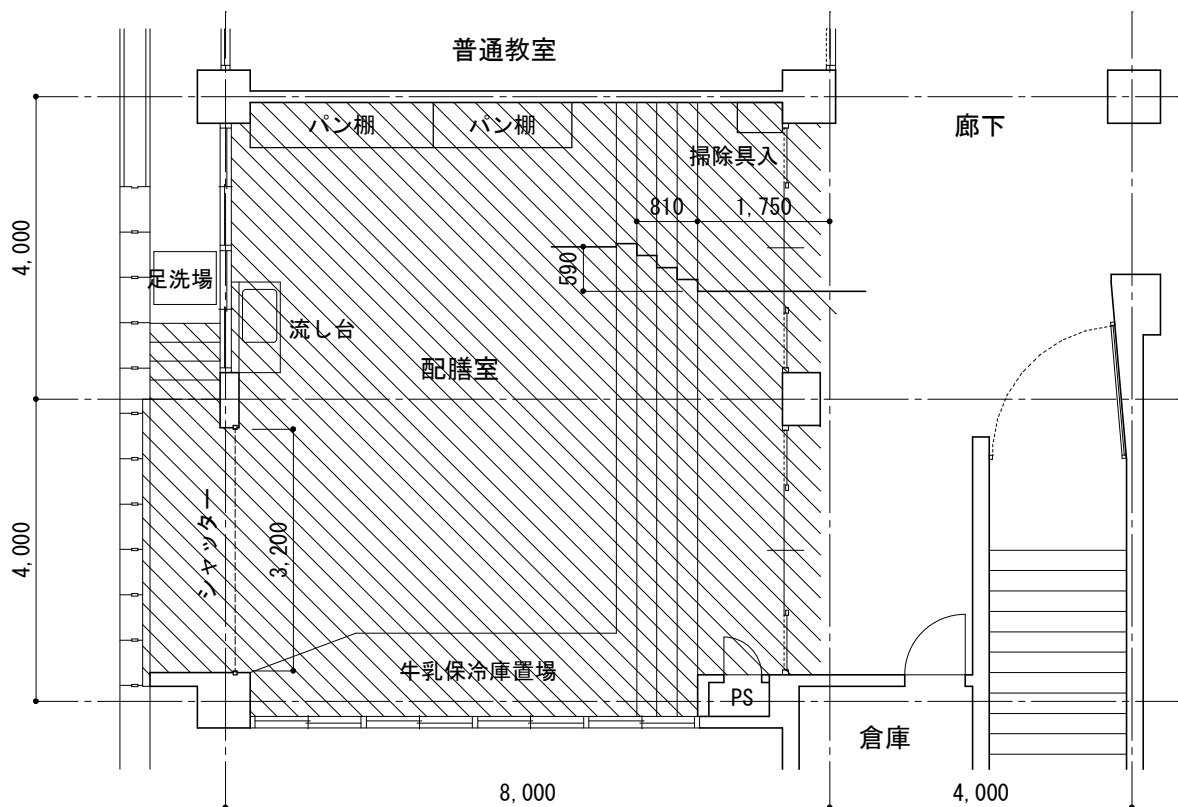

既存平面図

改造部分

64横手中学校 配膳室 現場写真



1



2



3



4



5




6



7




8

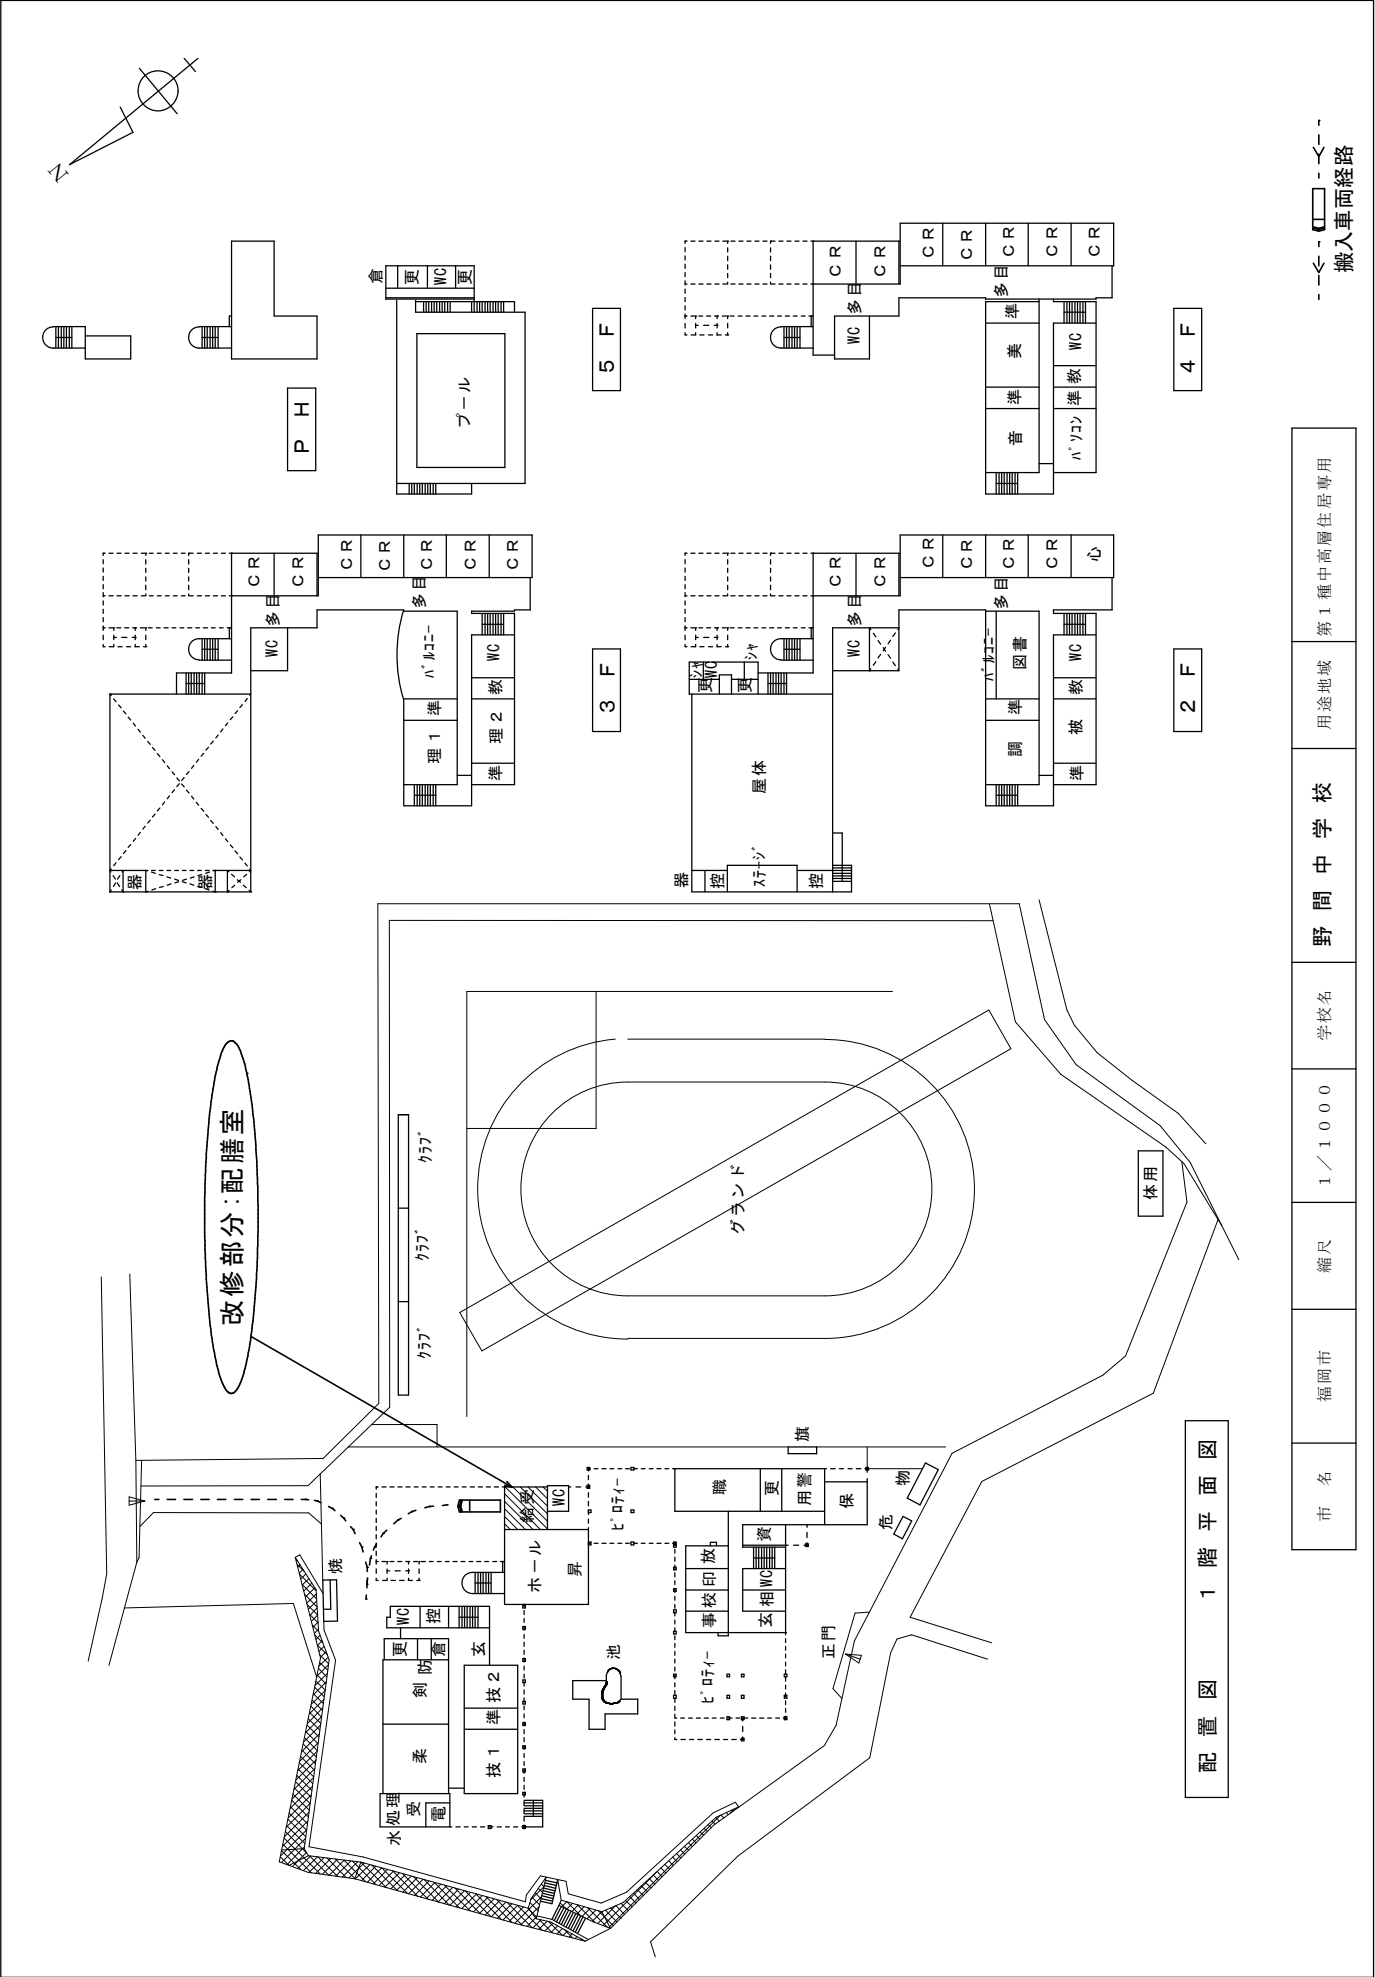

配置図 1 階平面図

市 名	福岡市	縮尺	1/1000	学校名	野間中学校	用途地域	第1種中高層住居専用
-----	-----	----	--------	-----	-------	------	------------

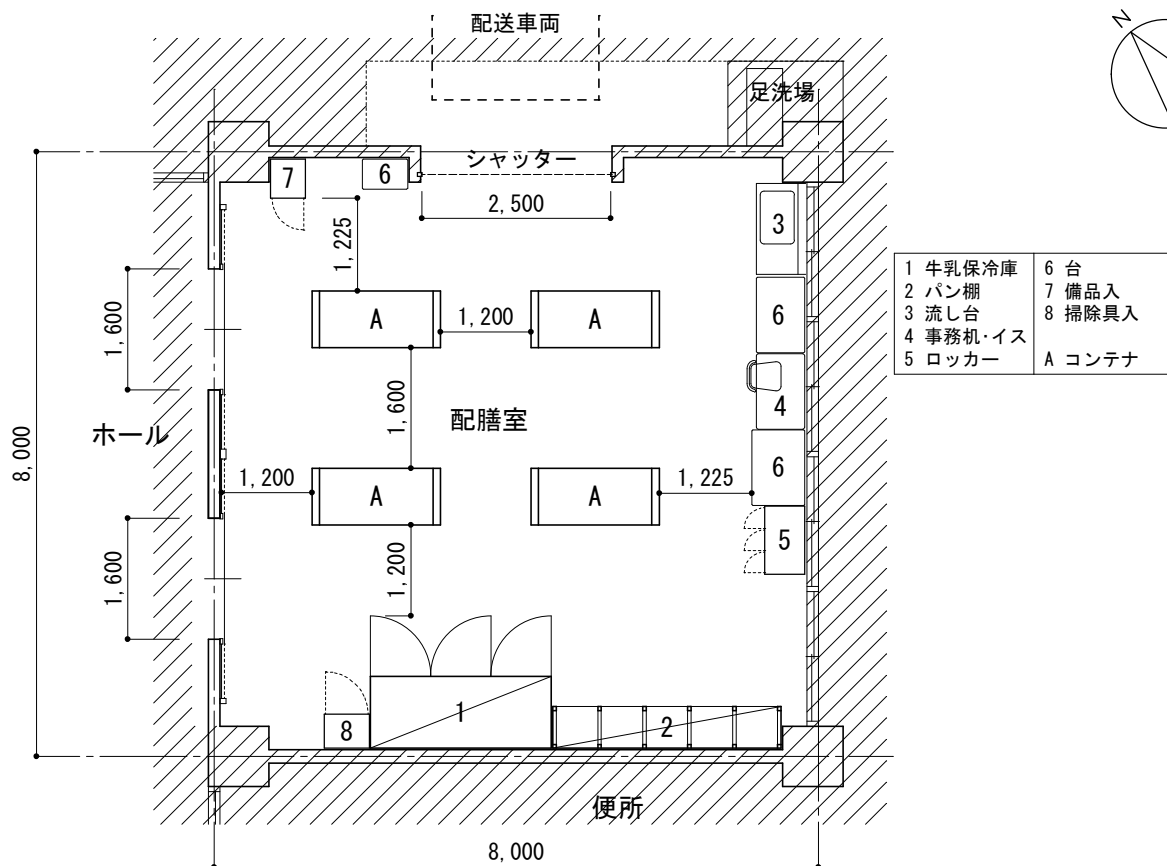


改修内容

1. 床レベルの変更による撤去, 新設
2. 搬入口シャッターの取替え
3. 出入口のサッシを改造等
4. 給排水, 電気等の設置変更
5. 標準仕様による関係各部の改造と修復

改修平面図

既存部分

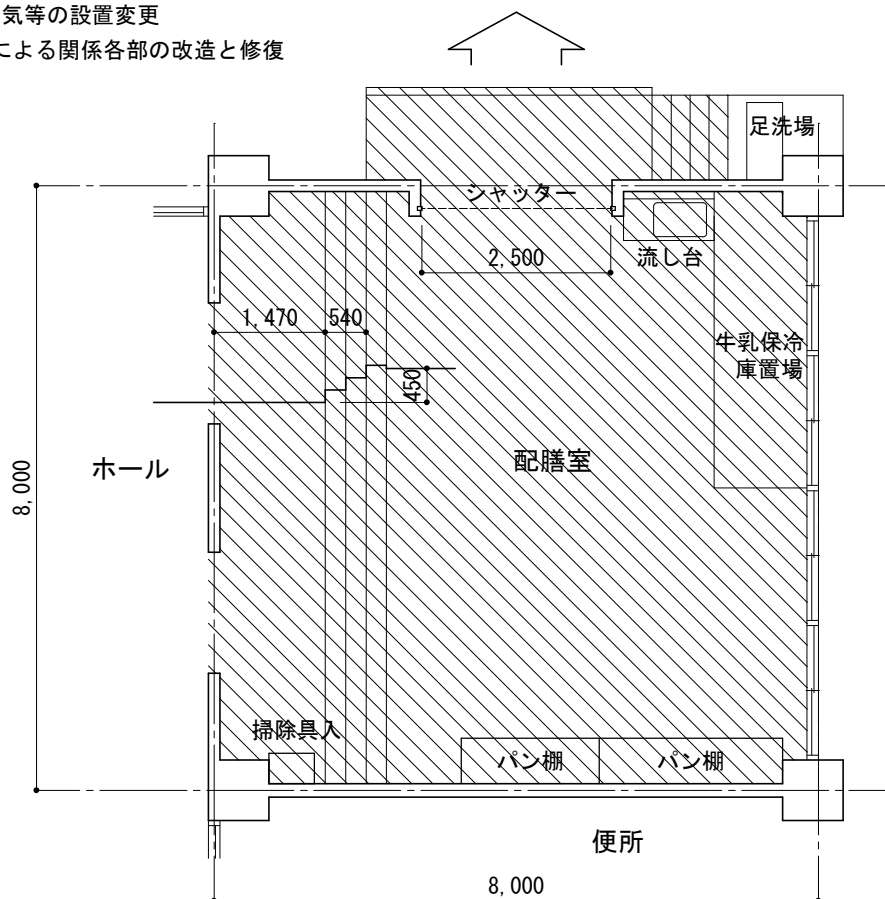

既存平面図

改造部分

67野間中学校 配膳室 現場写真



1



2



3



4



5



6



7



8