
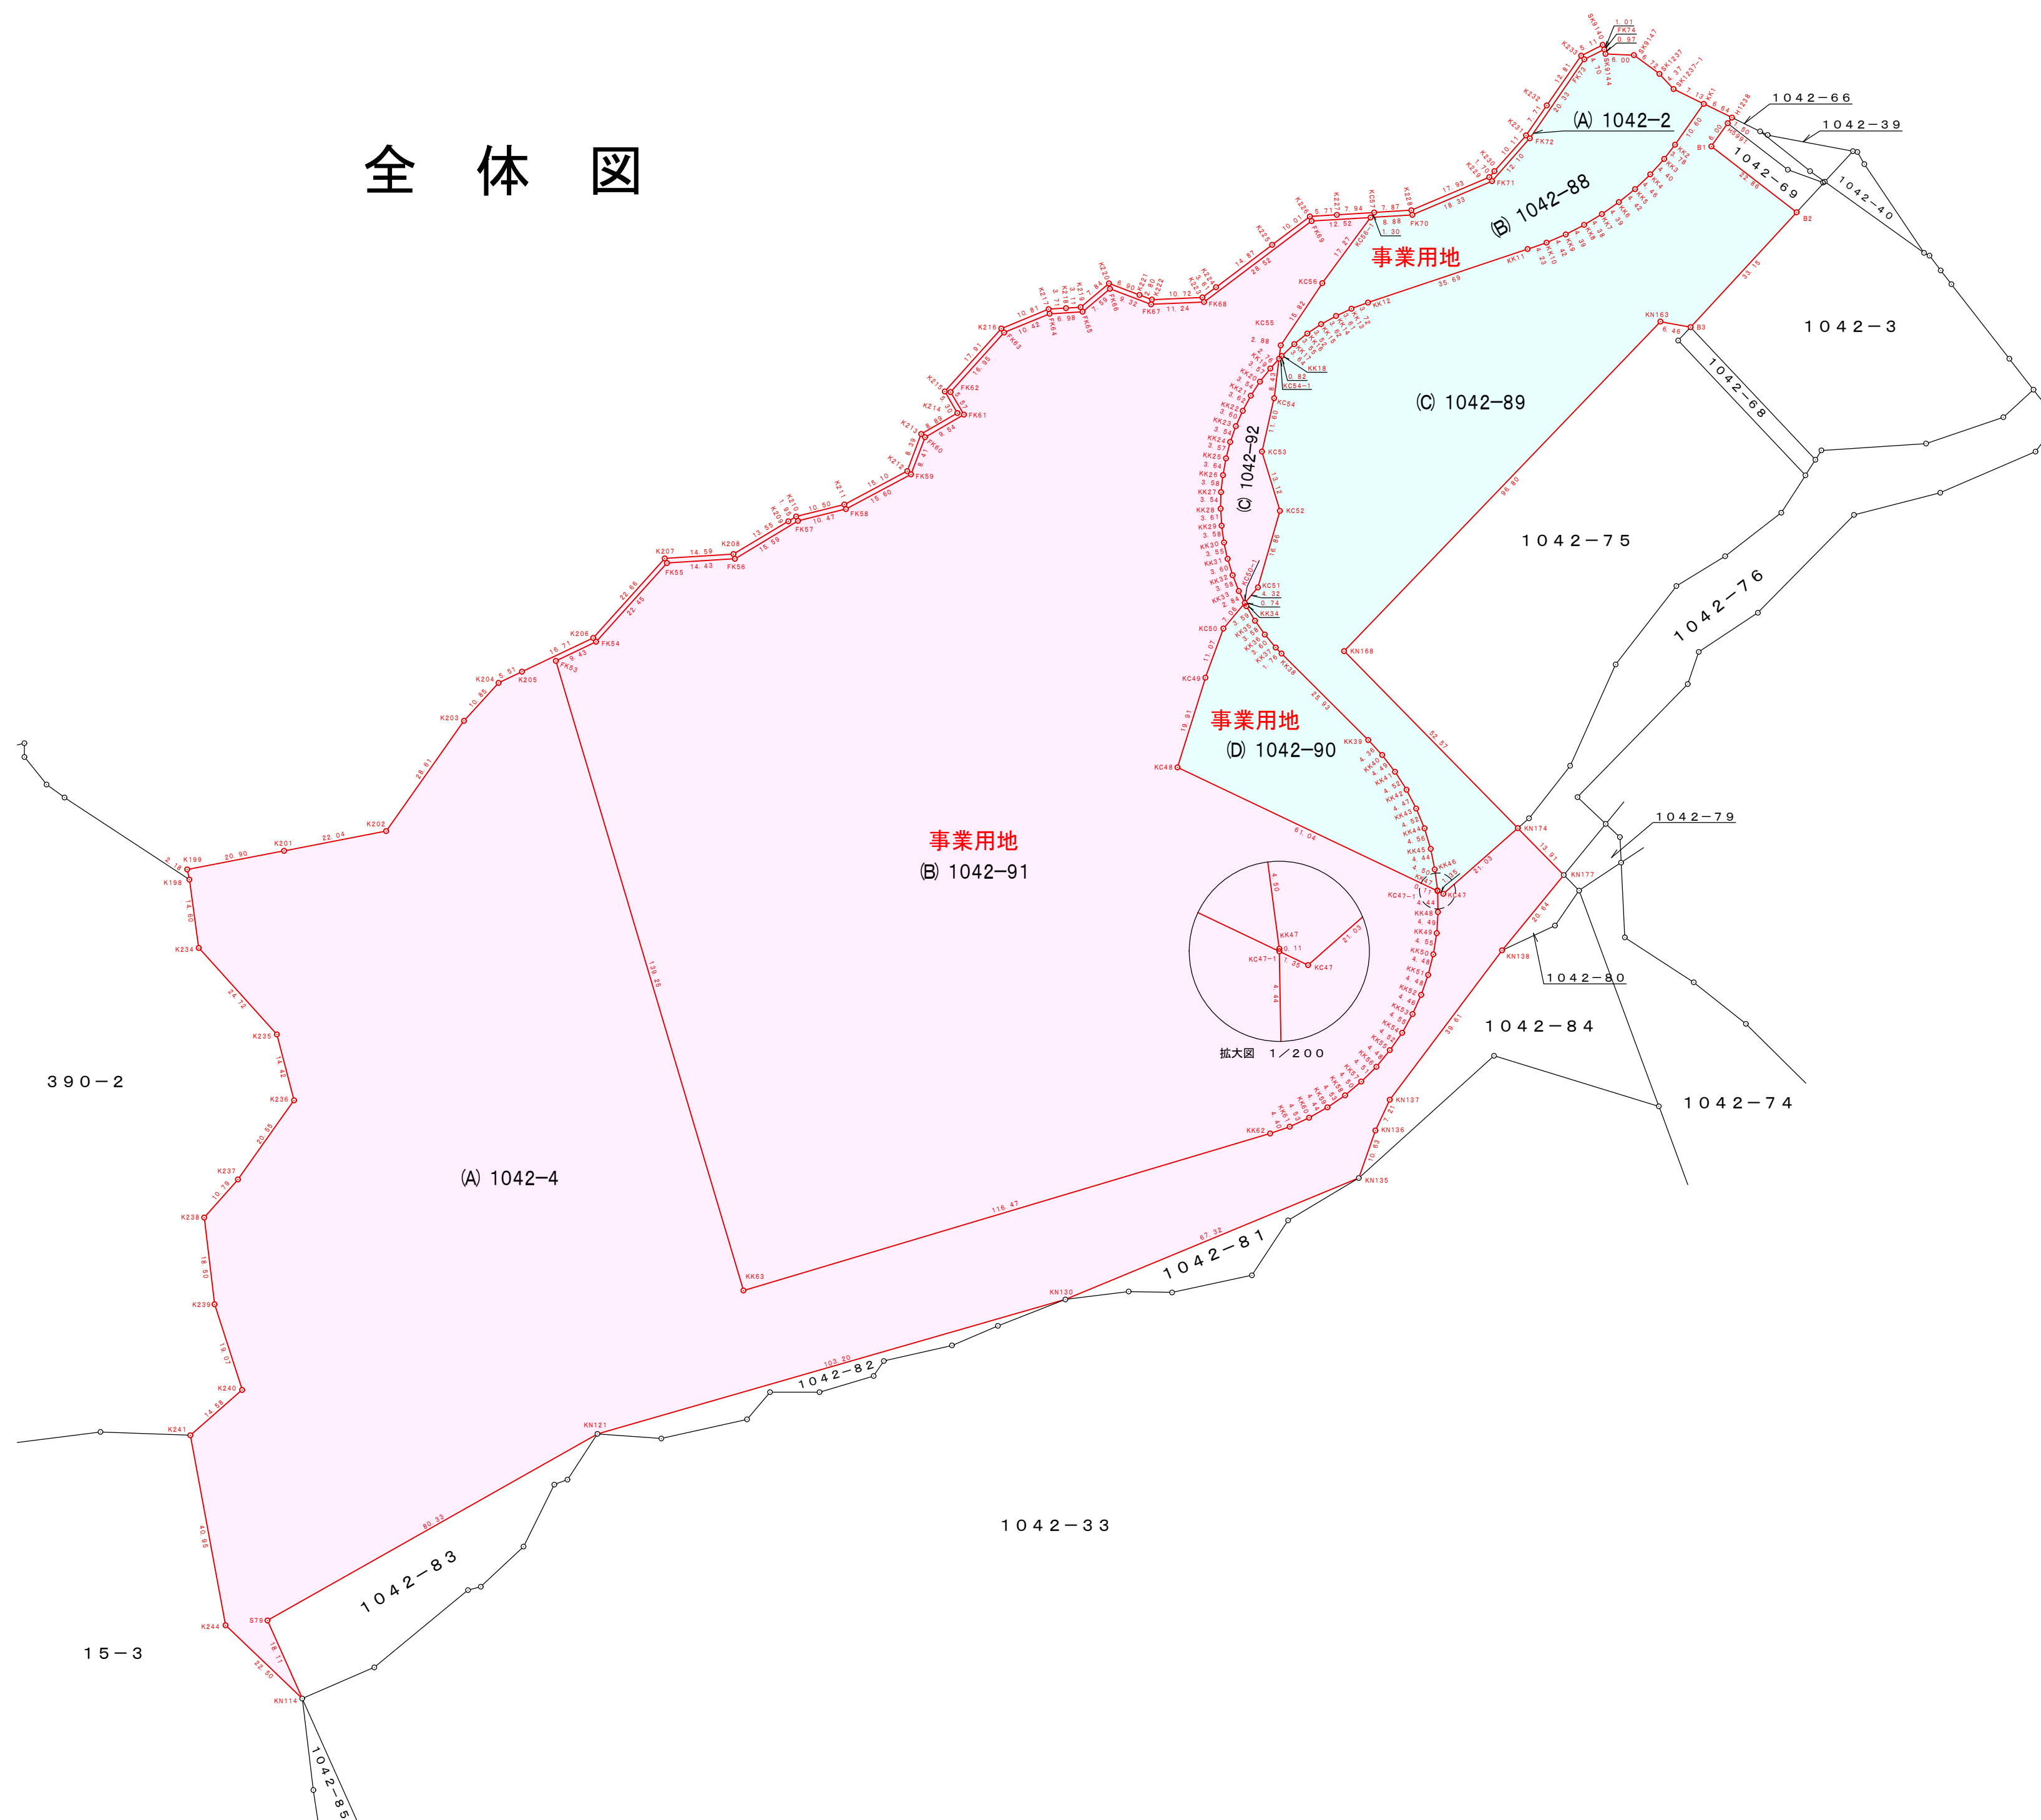


全体図

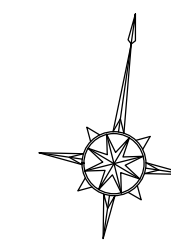


これは図面に記録されている内容を証明した書面である。
平成30年4月2日 福岡法務局西新出張所

登記官

本部憲一



地番	1042-2, 1042-89, 1042-88, 1042-90	地積測量図 1/2
土地の所在	福岡市西区今宿青木字廣石南	

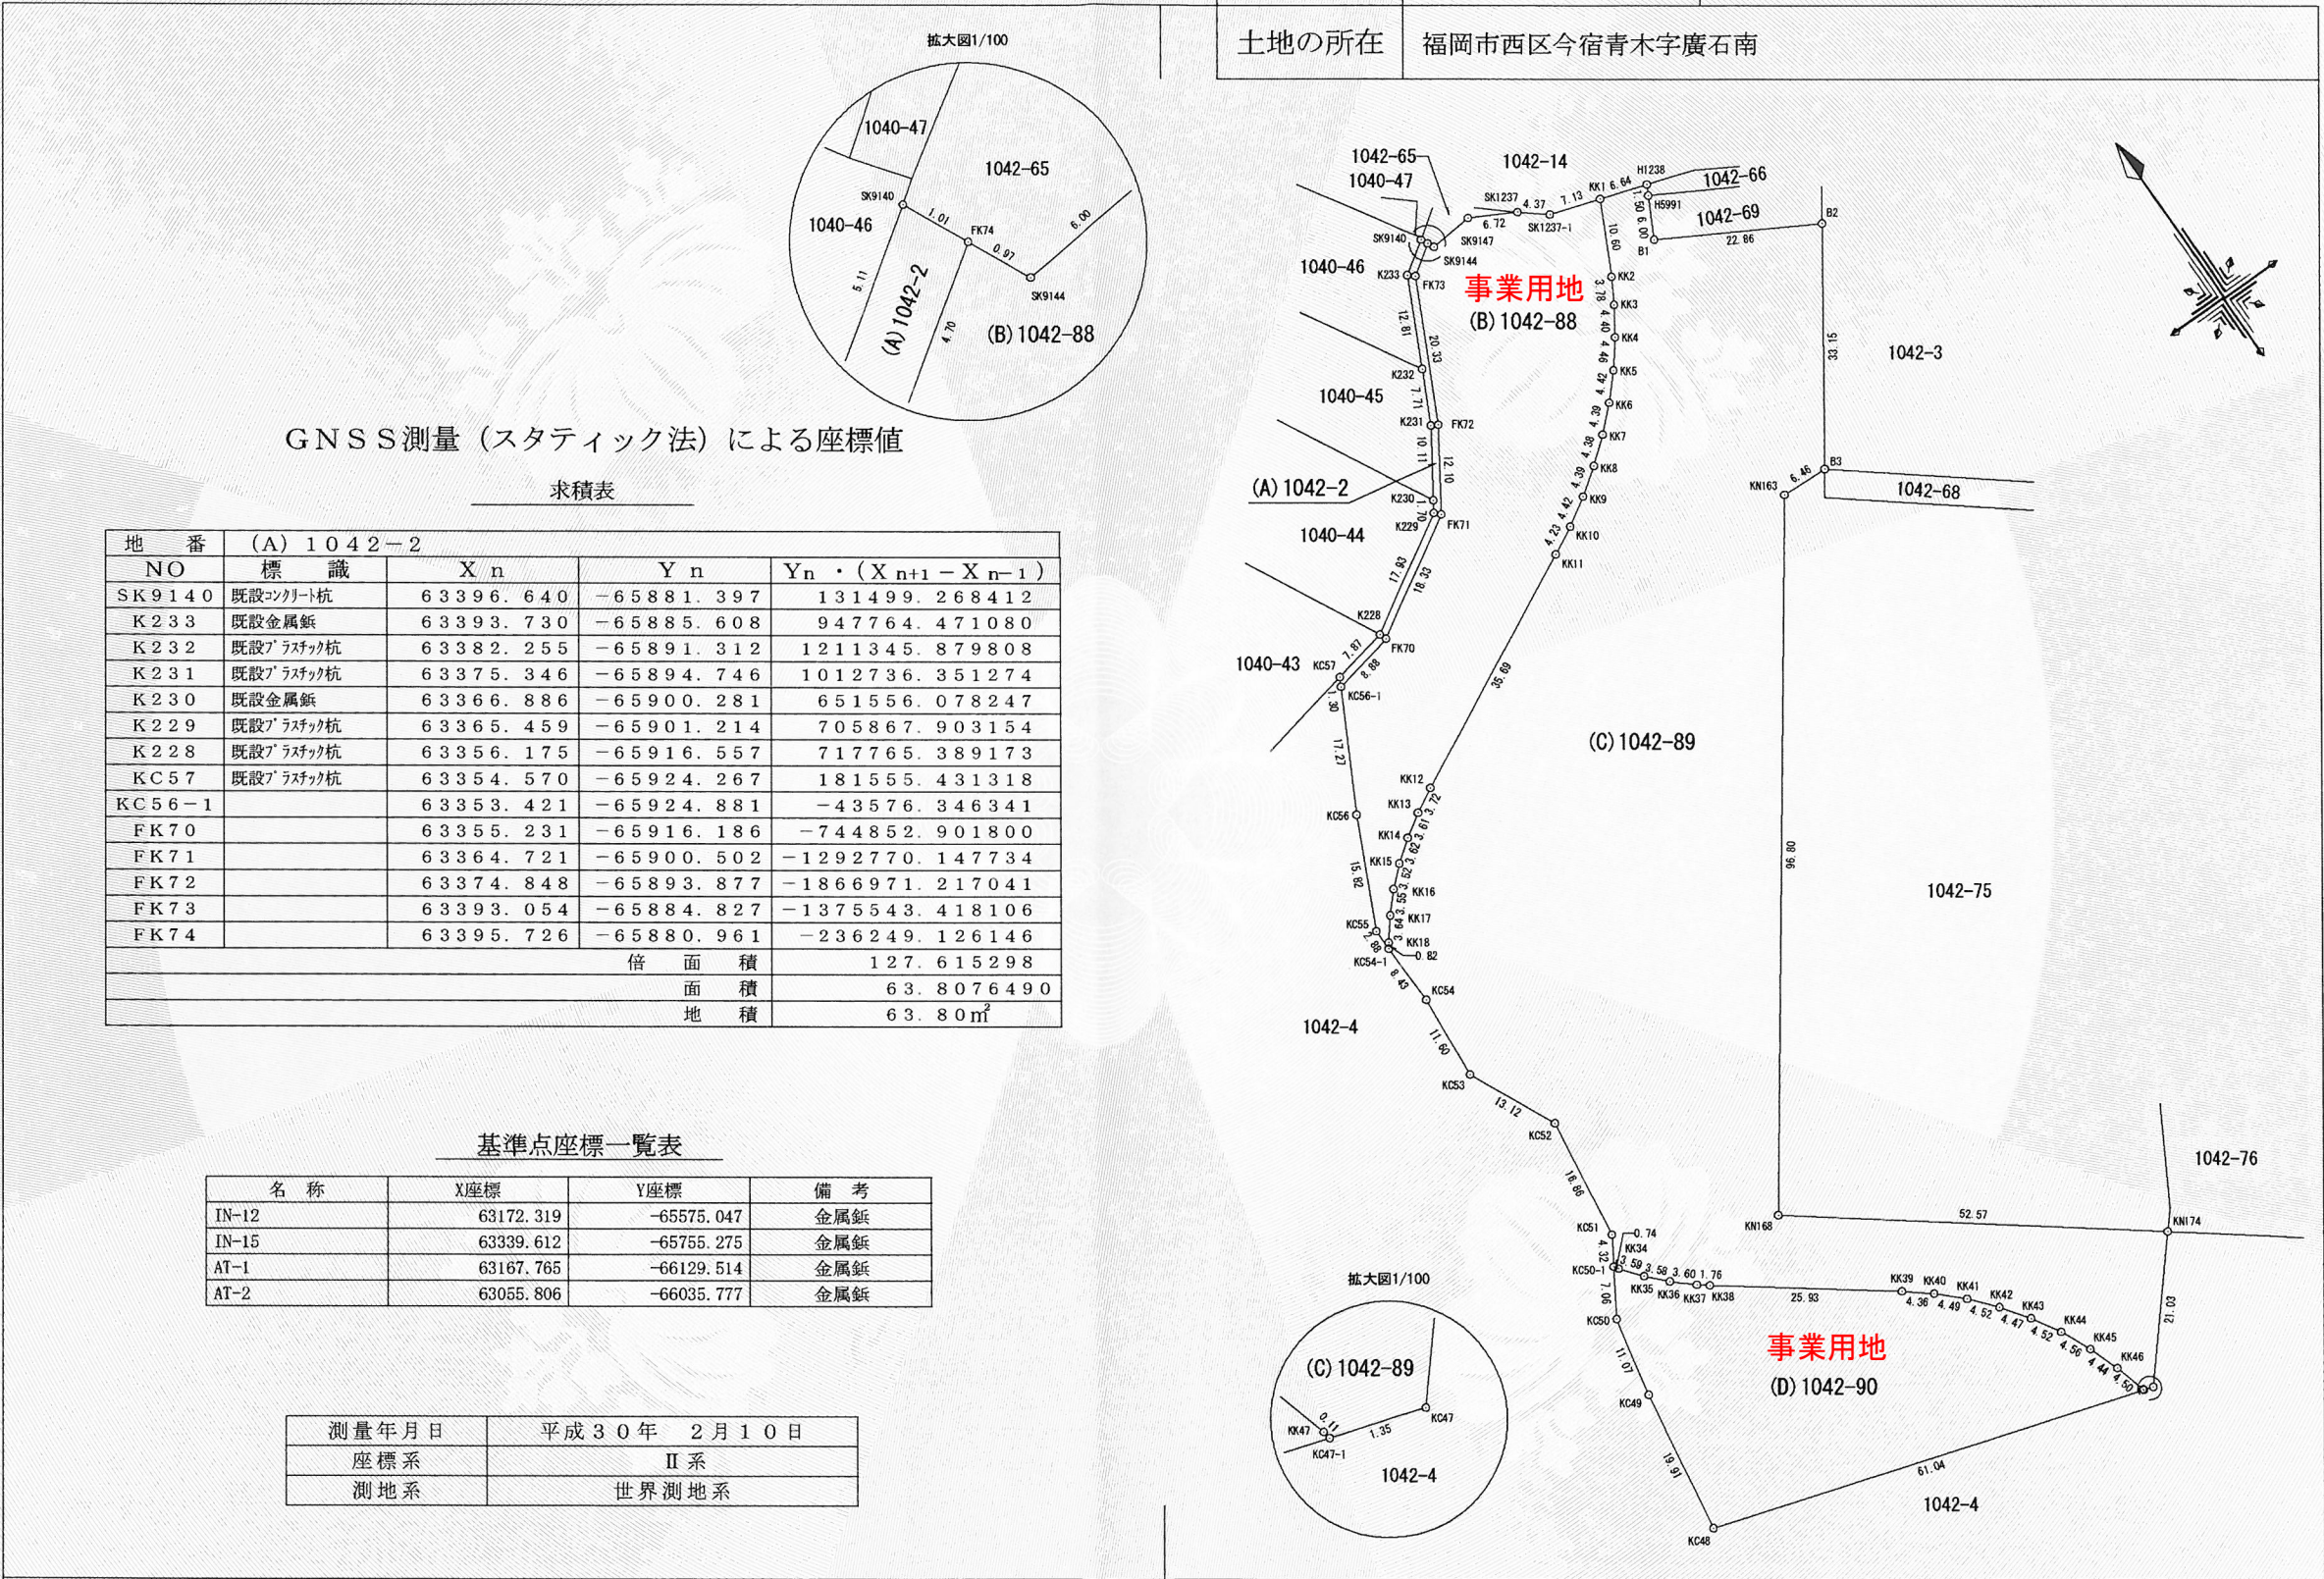

GNSS測量（スタティック法）による座標値

求積表

地番	(A) 1042-2			
NO	標識	X _n	Y _n	Y _n ・(X _{n+1} -X _{n-1})
SK9140	既設コンクリート杭	63396.640	-65881.397	131499.268412
K233	既設金属鉋	63393.730	-65885.608	947764.471080
K232	既設プラスチック杭	63382.255	-65891.312	1211345.879808
K231	既設プラスチック杭	63375.346	-65894.746	1012736.351274
K230	既設金属鉋	63366.886	-65900.281	651556.078247
K229	既設プラスチック杭	63365.459	-65901.214	705867.903154
K228	既設プラスチック杭	63356.175	-65916.557	717765.389173
KC57	既設プラスチック杭	63354.570	-65924.267	181555.431318
KC56-1		63353.421	-65924.881	-43576.346341
FK70		63355.231	-65916.186	-744852.901800
FK71		63364.721	-65900.502	-1292770.147734
FK72		63374.848	-65893.877	-1866971.217041
FK73		63393.054	-65884.827	-1375543.418106
FK74		63395.726	-65880.961	-236249.126146
倍面積				127.615298
面積				63.8076490
地積				63.80m ²

基準点座標一覧表

名称	X座標	Y座標	備考
IN-12	63172.319	-65575.047	金属鉋
IN-15	63339.612	-65755.275	金属鉋
AT-1	63167.765	-66129.514	金属鉋
AT-2	63055.806	-66035.777	金属鉋

測量年月日	平成30年 2月10日
座標系	II系
測地系	世界測地系

作成者	福岡市早良区祖原11番10号 土地家屋調査士 松本基 (平成30年 2月28日作成)	申請人	株式会社アイチ. 代表取締役 葛城亮	縮尺	1/1000
-----	--	-----	-----------------------	----	--------

これは図面に記録されている内容を証明した書面である。
平成30年4月2日

福岡法務局西新出張所

登記官

本部憲一



地番	1042-2, 1042-89, 1042-88, 1042-90	地積測量図 2/2	
土地の所在	福岡市西区今宿青木字廣石南		

事業用地				
地番	(B) 1042-88			
NO	標識	X _n	Y _n	Y _n ・(X _{n+1} -X _{n-1})
KK1		63387.357	-65858.435	-767514.201490
SK1237-1		63389.539	-65865.226	-325242.485988
SK1237	既設金属標	63392.295	-65868.624	-388756.618848
SK9147	既設金属標	63395.441	-65874.564	-168046.012764
SK9144	既設金属標	63394.846	-65880.541	-18775.954185
FK74		63395.726	-65880.961	118058.682112
FK73		63393.054	-65884.827	1375543.418106
FK72		63374.848	-65893.877	1866971.217041
FK71		63364.721	-65900.502	1292770.147734
FK70		63355.231	-65916.186	744852.901800
KC56-1		63353.421	-65924.881	1124085.145931
KC56		63338.180	-65933.022	1946408.742462
KC55		63323.900	-65939.843	1132055.224624
KC54-1		63321.012	-65939.790	145595.056320
KK18		63321.692	-65939.329	-233095.528015
KK17		63324.547	-65937.056	-361269.129824
KK16		63327.171	-65934.657	-328222.722546
KK15		63329.525	-65932.033	-299792.954051
KK14		63331.718	-65929.143	-275451.959454
KK13		63333.703	-65926.122	-249002.962794
KK12		63335.495	-65922.856	-1175470.445336
KK11		63351.534	-65890.971	-1184060.748870
KK10		63353.465	-65887.198	-279295.832322
KK9		63355.773	-65883.425	-320325.212350
KK8		63358.327	-65879.844	-352654.804932
KK7		63361.126	-65876.463	-383335.138197
KK6		63364.146	-65873.266	-413025.377820
KK5		63367.396	-65870.258	-446073.387176
KK4		63370.918	-65867.514	-473982.630744
KK3		63374.592	-65865.078	-458881.998426
KK2		63377.885	-65863.204	-840743.799060
			倍面積	3320.630938
			面積	1660.3154690
			地積	1660.31㎡

事業用地				
地番	(D) 1042-90			
NO	標識	X _n	Y _n	Y _n ・(X _{n+1} -X _{n-1})
KC50-1		63268.740	-65939.592	355941.917616
KC50		63262.727	-65943.306	1110814.989570
KC49		63251.895	-65945.587	2011142.566739
KC48		63232.230	-65948.727	2489036.854434
KC47-1		63214.153	-65890.421	1183655.522844
KK47		63214.266	-65890.439	-293278.343989
KK46		63218.604	-65891.666	-561594.669318
KK45		63222.789	-65893.161	-548890.031130
KK44		63226.934	-65895.074	-528280.808258
KK43		63230.806	-65897.410	-495284.933560
KK42		63234.450	-65900.003	-465781.221204
KK41		63237.874	-65902.955	-431466.646385
KK40		63240.997	-65906.185	-386803.399765
KK39		63243.743	-65909.572	-1202586.050712
KK38		63259.243	-65930.361	-1092993.524658
KK37		63260.321	-65931.760	-229574.388320
KK36		63262.725	-65934.449	-330331.589490
KK35		63265.331	-65936.913	-356059.330200
KK34		63268.125	-65939.169	-224786.627121
			倍面積	2880.287093
			面積	1440.1435465
			地積	1440.14㎡


地番	(C) 1042-89			
NO	標識	X _n	Y _n	Y _n ・(X _{n+1} -X _{n-1})
KC47-1		63214.153	-65890.421	33867.676394
KC47		63213.752	-65889.128	-1029056.401104
KN174		63229.771	-65875.495	-3155765.587975
KN168		63261.657	-65917.300	-7288937.282100
KN163		63340.348	-65860.911	-5165734.693374
B3	既設ブッシュ杭	63340.091	-65854.448	-1782416.489568
B2	既設コナート杭	63367.414	-65835.663	-2539215.686247
B1	既設ブッシュ杭	63378.660	-65855.570	-1091621.928320
H5991	既設金属標	63383.990	-65852.810	-438777.273030
H1238	既設金属標	63385.323	-65852.106	-221724.040902
KK1		63387.357	-65858.435	489855.039530
KK2		63377.885	-65863.204	840743.799060
KK3		63374.592	-65865.078	458881.998426
KK4		63370.918	-65867.514	473982.630744
KK5		63367.396	-65870.258	446073.387176
KK6		63364.146	-65873.266	413025.377820
KK7		63361.126	-65876.463	383335.138197
KK8		63358.327	-65879.844	352654.804932
KK9		63355.773	-65883.425	320325.212350
KK10		63353.465	-65887.198	279295.832322
KK11		63351.534	-65890.971	1184060.748870
KK12		63335.495	-65922.856	1175470.445336
KK13		63333.703	-65926.122	249002.962794
KK14		63331.718	-65929.143	275451.959454
KK15		63329.525	-65932.033	299792.954051
KK16		63327.171	-65934.657	328222.722546
KK17		63324.547	-65937.056	361269.129824
KK18		63321.692	-65939.329	233095.528015
KC54-1		63321.012	-65939.790	600975.246060
KC54		63312.578	-65939.637	1318924.619274
KC53		63301.010	-65940.585	1546240.777665
KC52		63289.129	-65935.005	1884949.922940
KC51		63272.422	-65937.318	1344395.976702
KC50-1		63268.740	-65939.592	283342.426824
KK34		63268.125	-65939.169	224786.627121
KK35		63265.331	-65936.913	356059.330200
KK36		63262.725	-65934.449	330331.589490
KK37		63260.321	-65931.760	229574.388320
KK38		63259.243	-65930.361	1092993.524658
KK39		63243.743	-65909.572	1202586.050712
KK40		63240.997	-65906.185	386803.399765
KK41		63237.874	-65902.955	431466.646385
KK42		63234.450	-65900.003	465781.221204
KK43		63230.806	-65897.410	495284.933560
KK44		63226.934	-65895.074	528280.808258
KK45		63222.789	-65893.161	548890.031130
KK46		63218.604	-65891.666	561594.669318
KK47		63214.266	-65890.439	293278.343989
			倍面積	11698.498796
			面積	5849.2493980
			地積	5849.24㎡

作成者	福岡市早良区祖原11番10号 土地家屋調査士 松本基 (平成30年 2月28日作成)	申請人	株式会社アイチ. 代表取締役 葛城亮	縮尺	1/
-----	--	-----	-----------------------	----	----

[illegible]

作成者	福岡市早良区祖原11番10号 土地家屋調査士 松本基 (平成30年 2月28日作成)	申請人	アスミオ、株式会社 代表取締役 吉岡澄男	縮尺	1 / 1500
-----	--	-----	-------------------------	----	----------

本部憲一

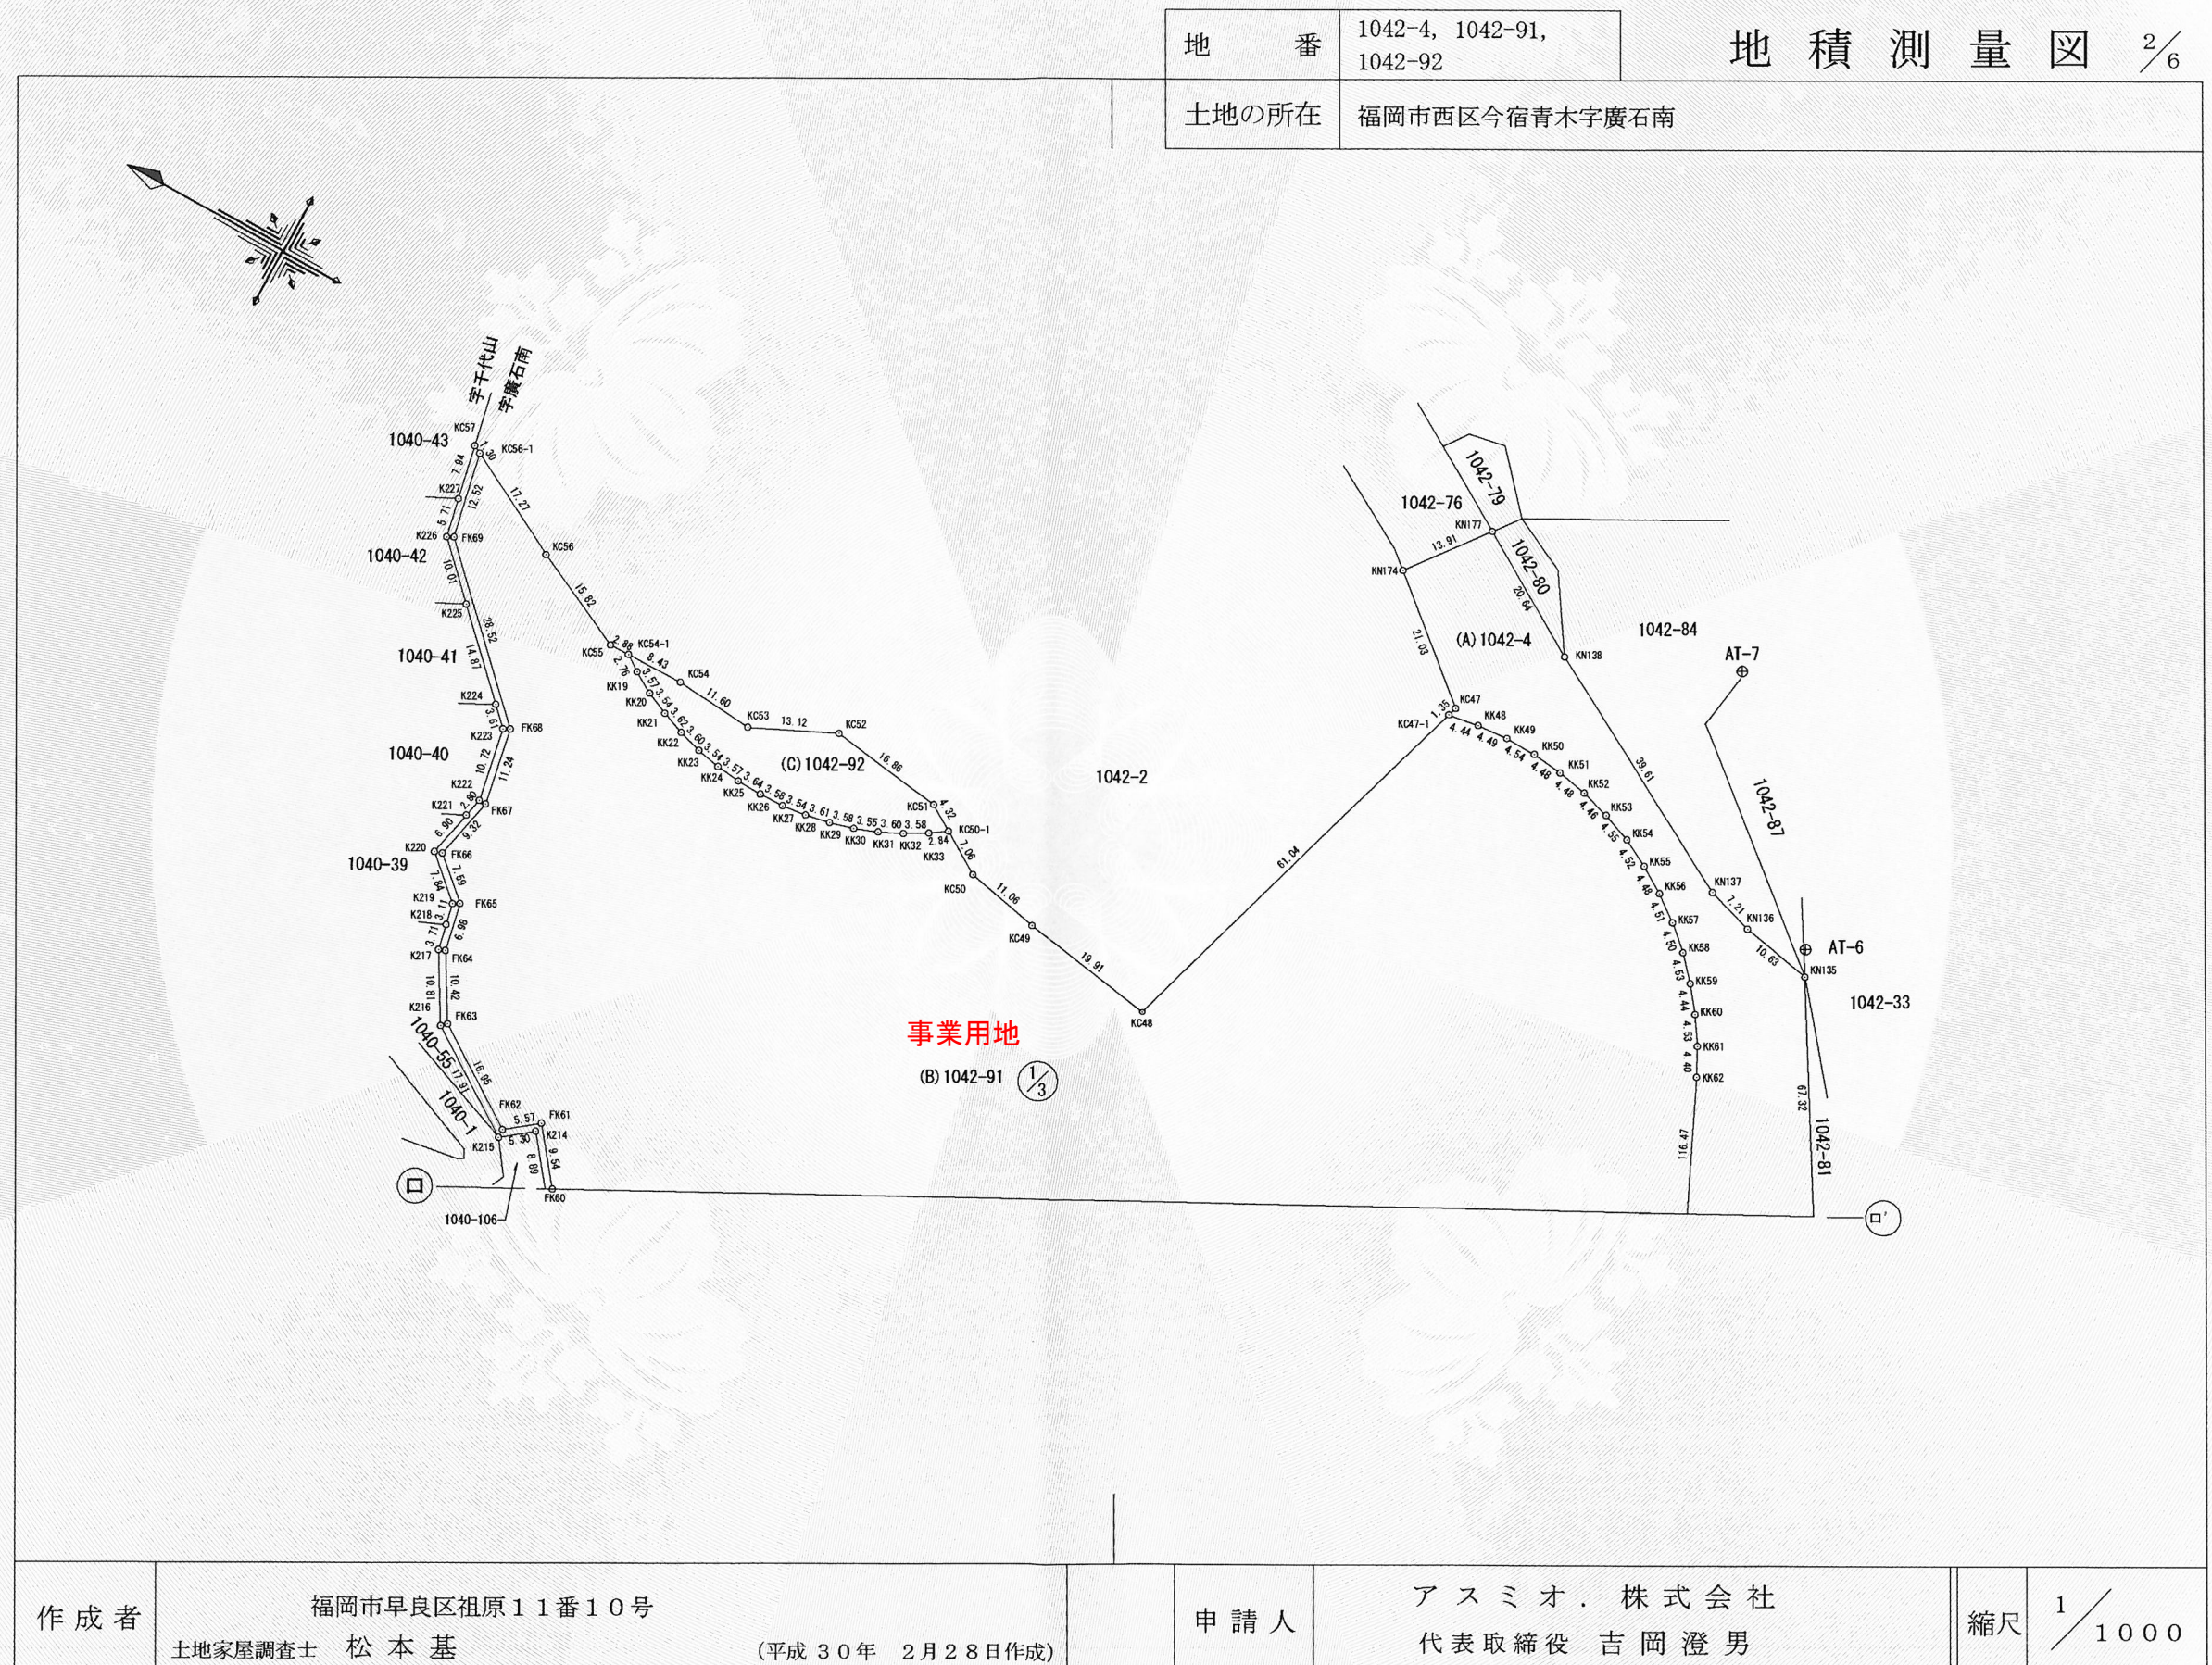

登記年月日：平成30年3月19日


これは図面に記録されている内容を証明した書面である。
平成30年4月2日 福岡法務局西新出張所

登記官

本部憲一



地番	1042-4, 1042-91, 1042-92	地積測量図 3/6
土地の所在	福岡市西区今宿青木字廣石南	

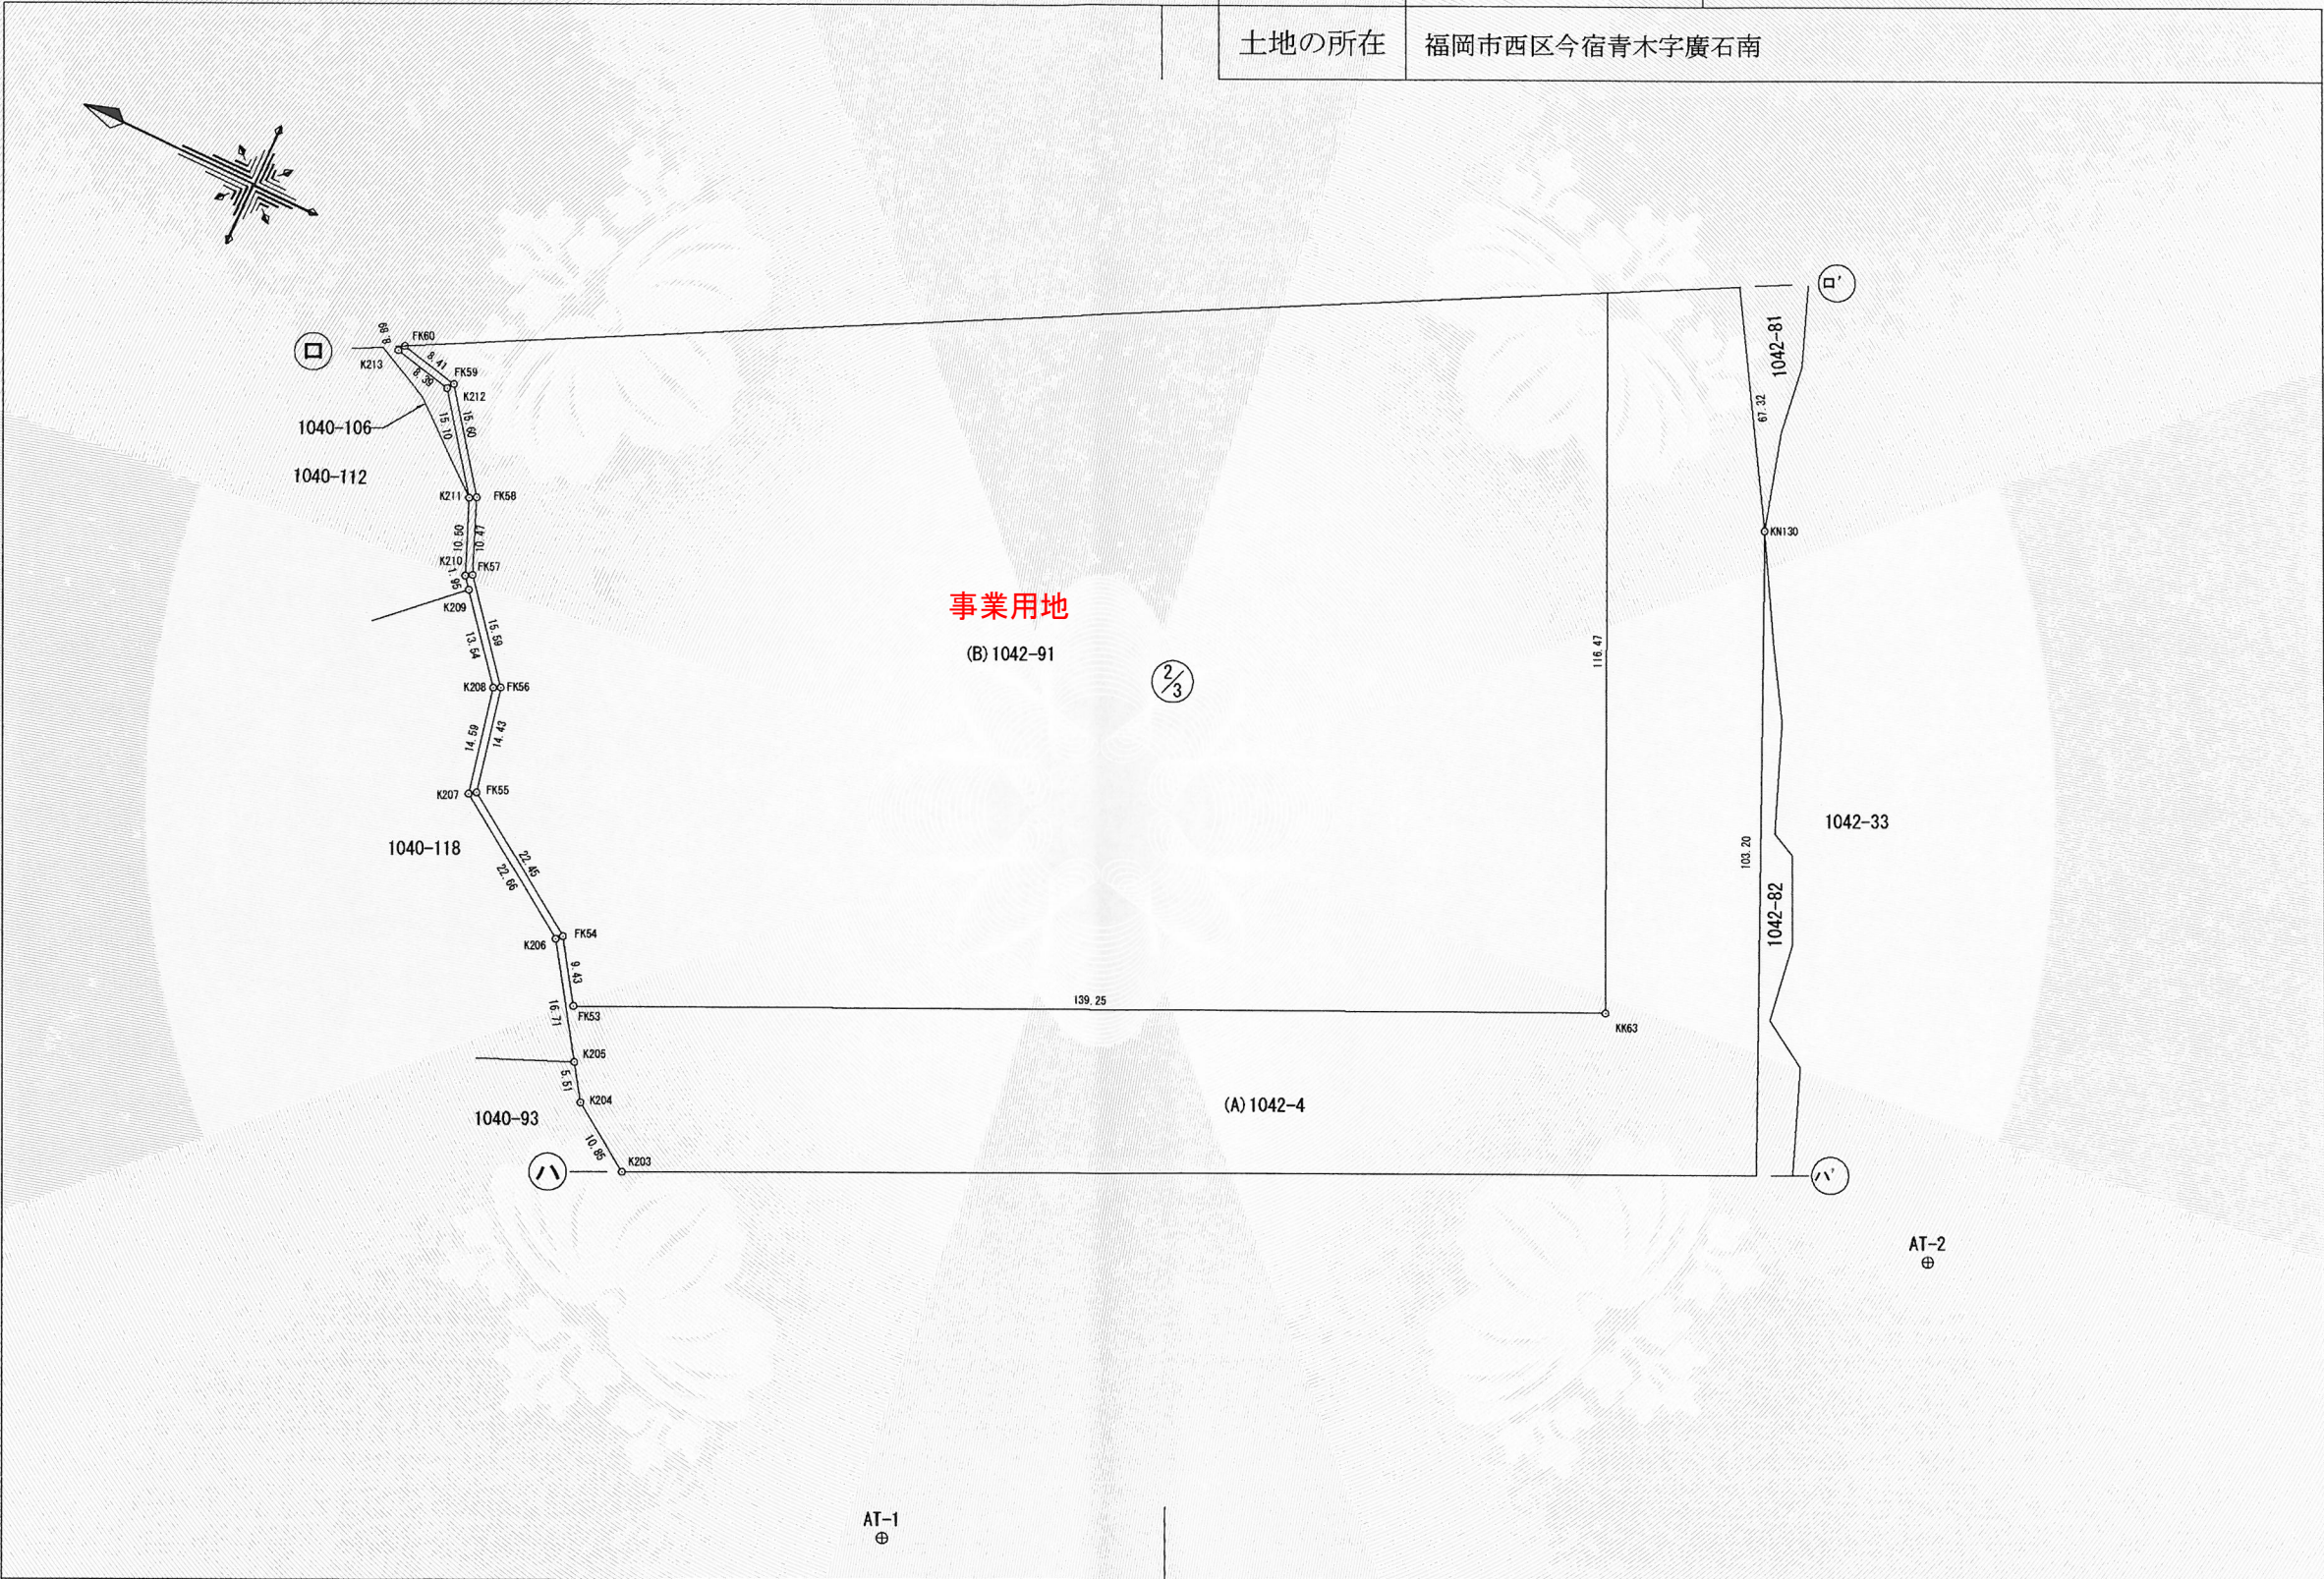

作成者	福岡市早良区祖原11番10号	申請人	アスミオ株式会社 代表取締役 吉岡 澄男	縮尺	1/1000
	土地家屋調査士 松本 基 (平成30年 2月28日作成)				

登記年月日：平成30年3月19日

平成30年4月2日
福岡法務局西新出張所
これは図面に記録されている内容を証明した書面である。

登記官

本部憲一



地番	1042-4, 1042-91, 1042-92	地積測量図 6/6
土地の所在	福岡市西区今宿青木字廣石南	

事業用地 求積表

地番	(B) 1042-91			
NO	標識	X _n	Y _n	Y _n ・(X _{n+1} -X _{n-1})
KC56-1		63353.421	-65924.881	-836388.965247
FK69		63350.867	-65937.145	1502575.660260
FK68		63330.633	-65957.249	1472627.498423
FK67		63328.540	-65968.295	5079.558715
FK66		63330.556	-65977.396	240091.744044
FK65		63324.901	-65982.459	466495.985130
FK64		63323.486	-65989.300	443118.149500
FK63		63318.186	-65998.276	1279904.566468
FK62		63304.093	-66007.699	1218370.108142
FK61		63299.728	-66004.227	679051.487376
FK60		63293.805	-66011.713	933273.598394
FK59		63285.590	-66013.520	1151143.761760
FK58		63276.367	-66026.105	869233.672325
FK57		63272.425	-66035.808	911162.078784
FK56		63262.569	-66047.892	846601.879656
FK55		63259.607	-66062.015	1428591.074375
FK54		63240.944	-66074.504	1578453.826056
FK53		63235.718	-66082.364	8698025.079136
KK63		63109.320	-66023.930	5116986.622860
KK62		63158.216	-65918.215	-3355434.898145
KK61		63160.223	-65914.295	-295559.698780
KK60		63162.700	-65910.497	-343327.778873
KK59		63165.432	-65906.990	-381206.030160
KK58		63168.484	-65903.641	-423892.218912
KK57		63171.864	-65900.663	-459261.720447
KK56		63175.453	-65897.928	-490082.890536
KK55		63179.301	-65895.630	-518071.443060
KK54		63183.315	-65893.549	-545796.266367
KK53		63187.584	-65891.960	-564232.853480
KK52		63191.878	-65890.721	-573117.491258
KK51		63196.282	-65889.880	-584245.565960
KK50		63200.745	-65889.395	-593795.227740
KK49		63205.294	-65889.327	-594585.286848
KK48		63209.769	-65889.708	-583716.923172
KC47-1		63214.153	-65890.421	-1479964.746081
KC48		63232.230	-65948.727	-2489036.854434
KC49		63251.895	-65945.587	-2011142.566739
KC50		63262.727	-65943.306	-1110814.989570
KC50-1		63268.740	-65939.592	-550991.230752
KK33		63271.083	-65941.202	-359907.080516
KK32		63274.198	-65942.980	-420254.611540
KK31		63277.456	-65944.532	-434046.909624
KK30		63280.780	-65945.803	-446914.706931
KK29		63284.233	-65946.776	-461033.911016
KK28		63287.771	-65947.510	-465061.840520
KK27		63291.285	-65947.959	-468230.508900
KK26		63294.871	-65948.053	-476672.527084
KK25		63298.513	-65947.934	-474297.541328
KK24		63302.063	-65947.553	-463215.612272
KK23		63305.537	-65946.843	-457473.249891
KK22		63309.000	-65945.858	-452520.477596
KK21		63312.399	-65944.607	-436751.132161
KK20		63315.623	-65943.129	-416892.461538
KK19		63318.721	-65941.346	-355357.913594
KC54-1		63321.012	-65939.790	-341502.172410
KC55		63323.900	-65939.843	-1132055.224624
KC56		63338.180	-65933.022	-1946408.742462
		倍面積	47524.080836	
		面積	23762.0404180	
		地積	23762.04m ²	

求積表

地番	(C) 1042-92			
NO	標識	X _n	Y _n	Y _n ・(X _{n+1} -X _{n-1})
KC50-1		63268.740	-65939.592	-88293.113688
KC51		63272.422	-65937.318	-1344395.976702
KC52		63289.129	-65935.005	-1884949.922940
KC53		63301.010	-65940.585	-1546240.777665
KC54		63312.578	-65939.637	-1318924.619274
KC54-1		63321.012	-65939.790	-405068.129970
KK19		63318.721	-65941.346	355357.913594
KK20		63315.623	-65943.129	416892.461538
KK21		63312.399	-65944.607	436751.132161
KK22		63309.000	-65945.858	452520.477596
KK23		63305.537	-65946.843	457473.249891
KK24		63302.063	-65947.553	463215.612272
KK25		63298.513	-65947.934	474297.541328
KK26		63294.871	-65948.053	476672.527084
KK27		63291.285	-65947.959	468230.508900
KK28		63287.771	-65947.510	465061.840520
KK29		63284.233	-65946.776	461033.911016
KK30		63280.780	-65945.803	446914.706931
KK31		63277.456	-65944.532	434046.909624
KK32		63274.198	-65942.980	420254.611540
KK33		63271.083	-65941.202	359907.080516
		倍面積	757.944272	
		面積	378.9721360	
		地積	378.97m ²	

測量年月日	平成30年 2月10日
座標系	Ⅱ系
測地系	世界測地系

G N S S測量（スタティック法）による座標値

基準点座標一覧表

名 称	X座標	Y座標	備 考
AT-1	63167.765	-66129.514	金属鈔
AT-2	63055.806	-66035.777	金属鈔
AT-6	63153.380	-65894.765	金属鈔
AT-7	63180.282	-65864.491	金属鈔

作成者	福岡市早良区祖原11番10号 土地家屋調査士 松本基 (平成30年 2月28日作成)	申請人	アスミオ株式会社 代表取締役 吉岡澄男	縮尺	1/
-----	--	-----	------------------------	----	----