



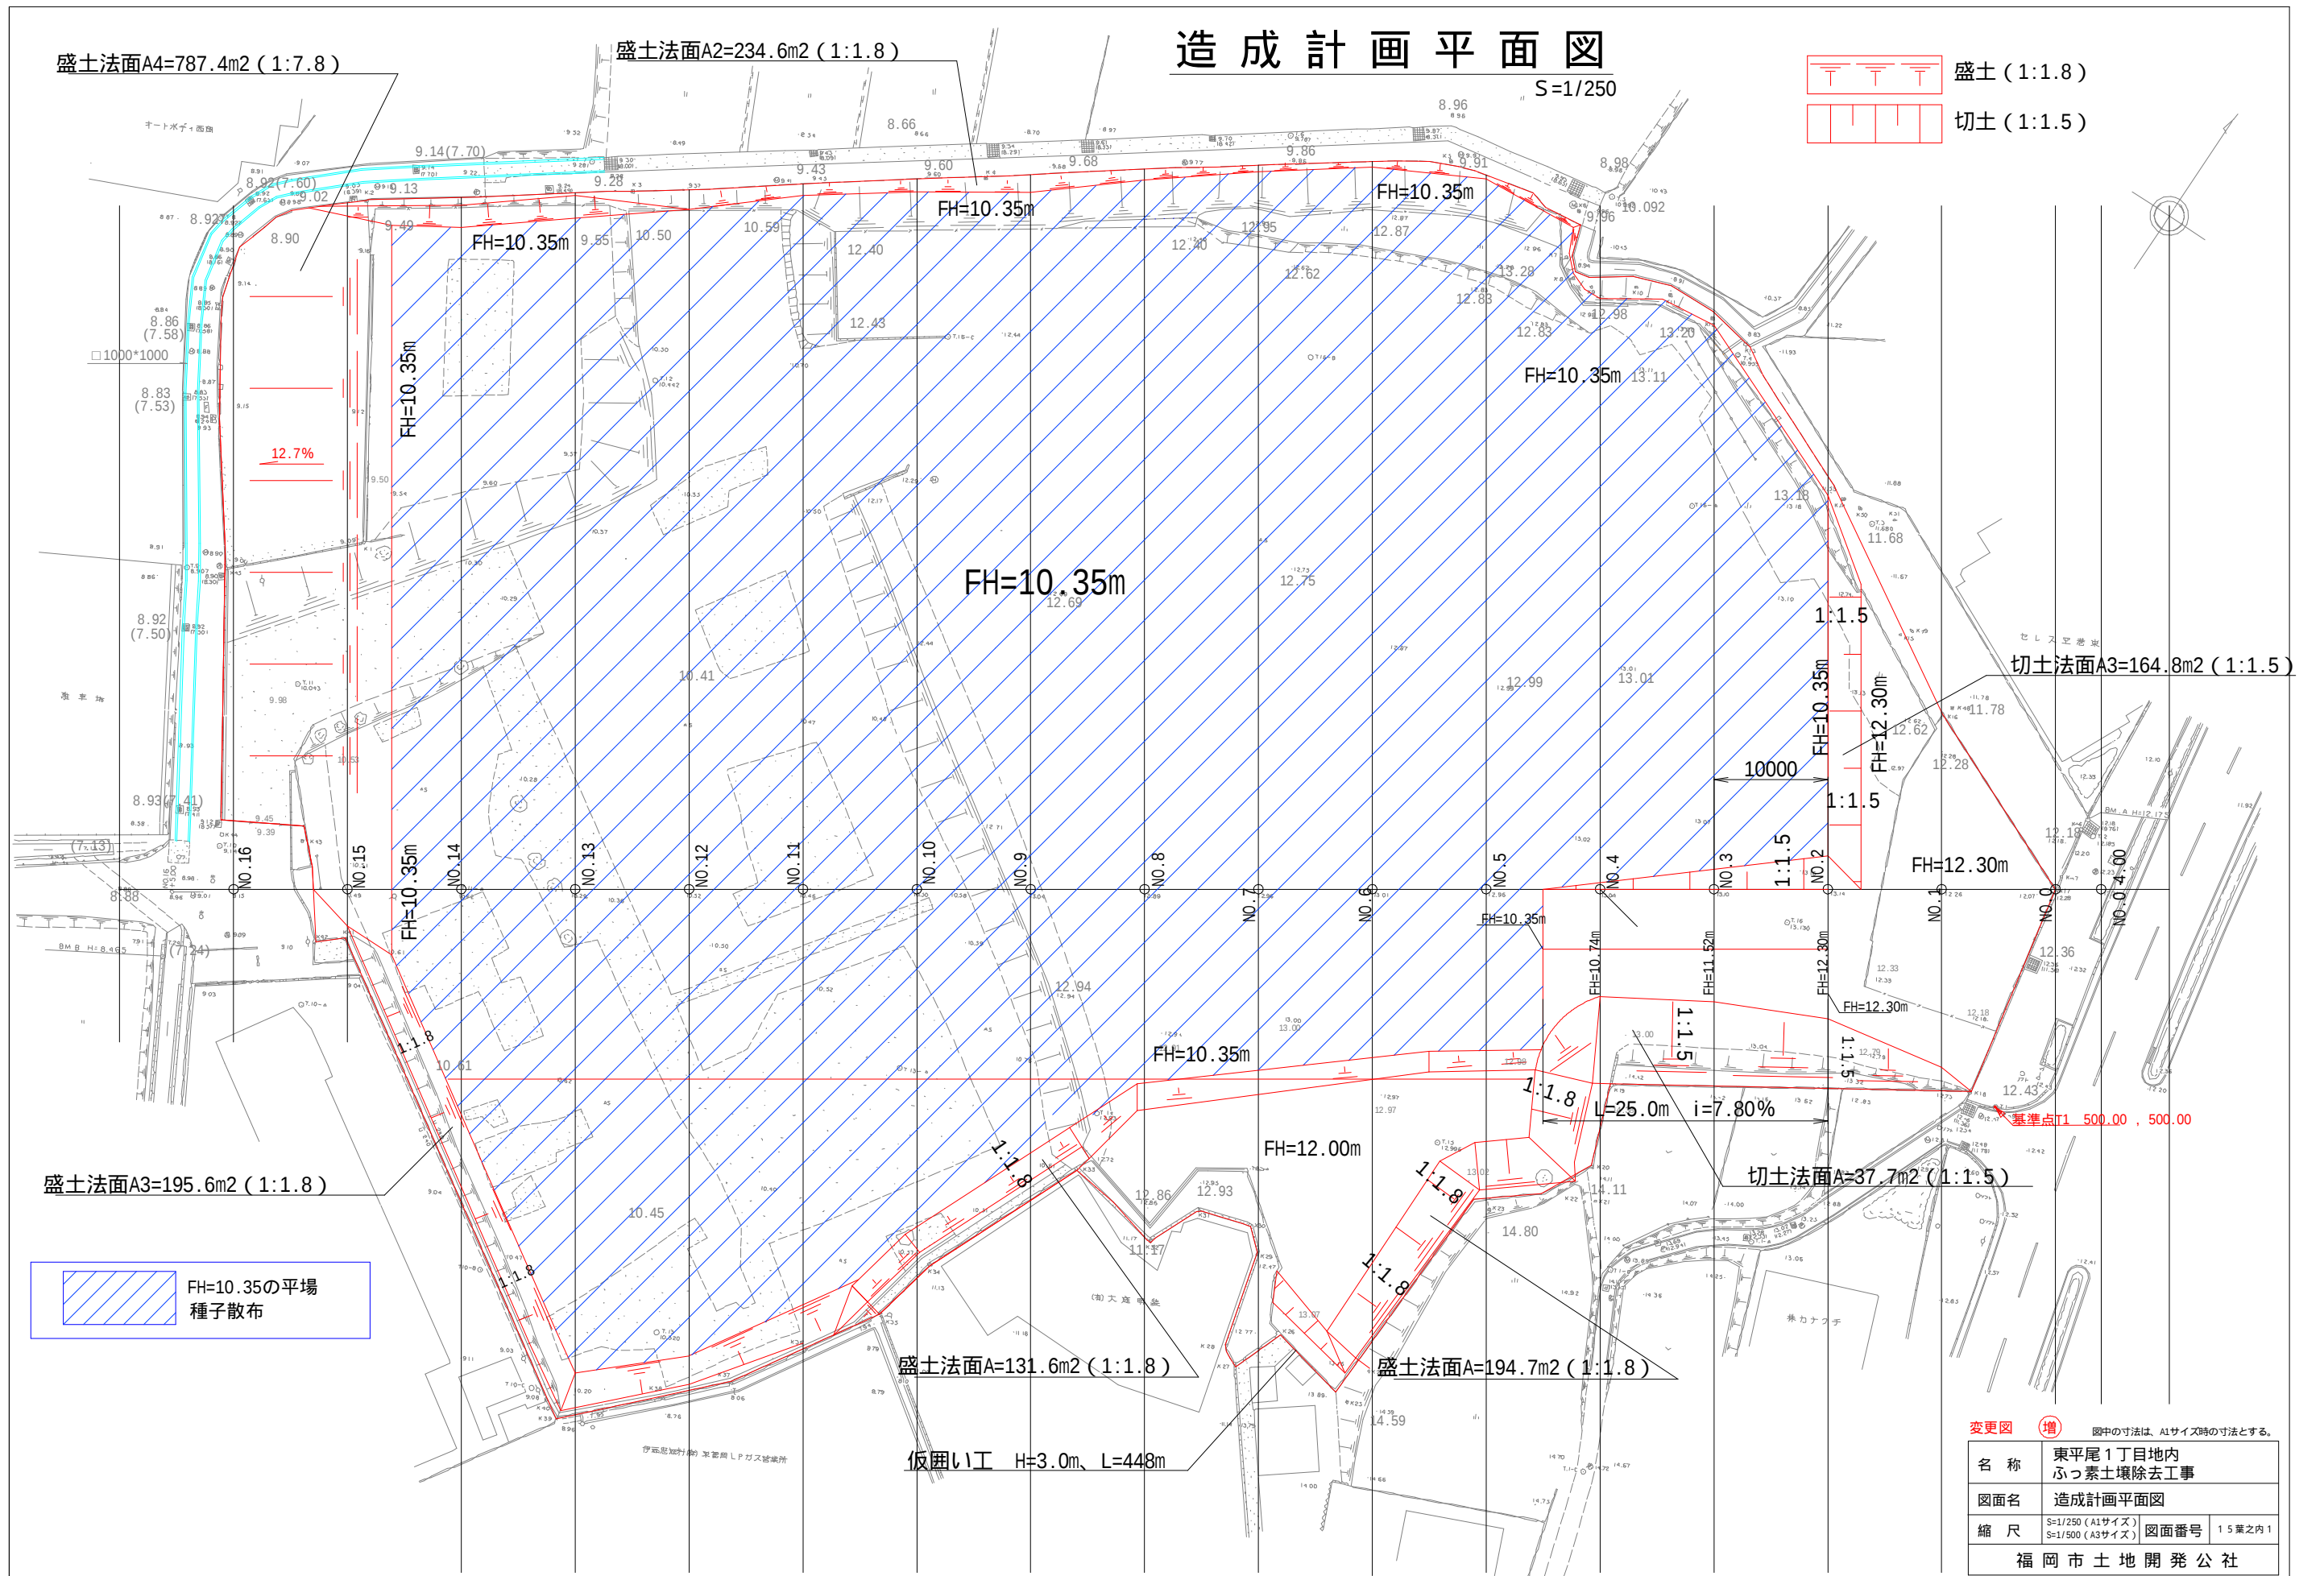

防災工（工事後）平面図

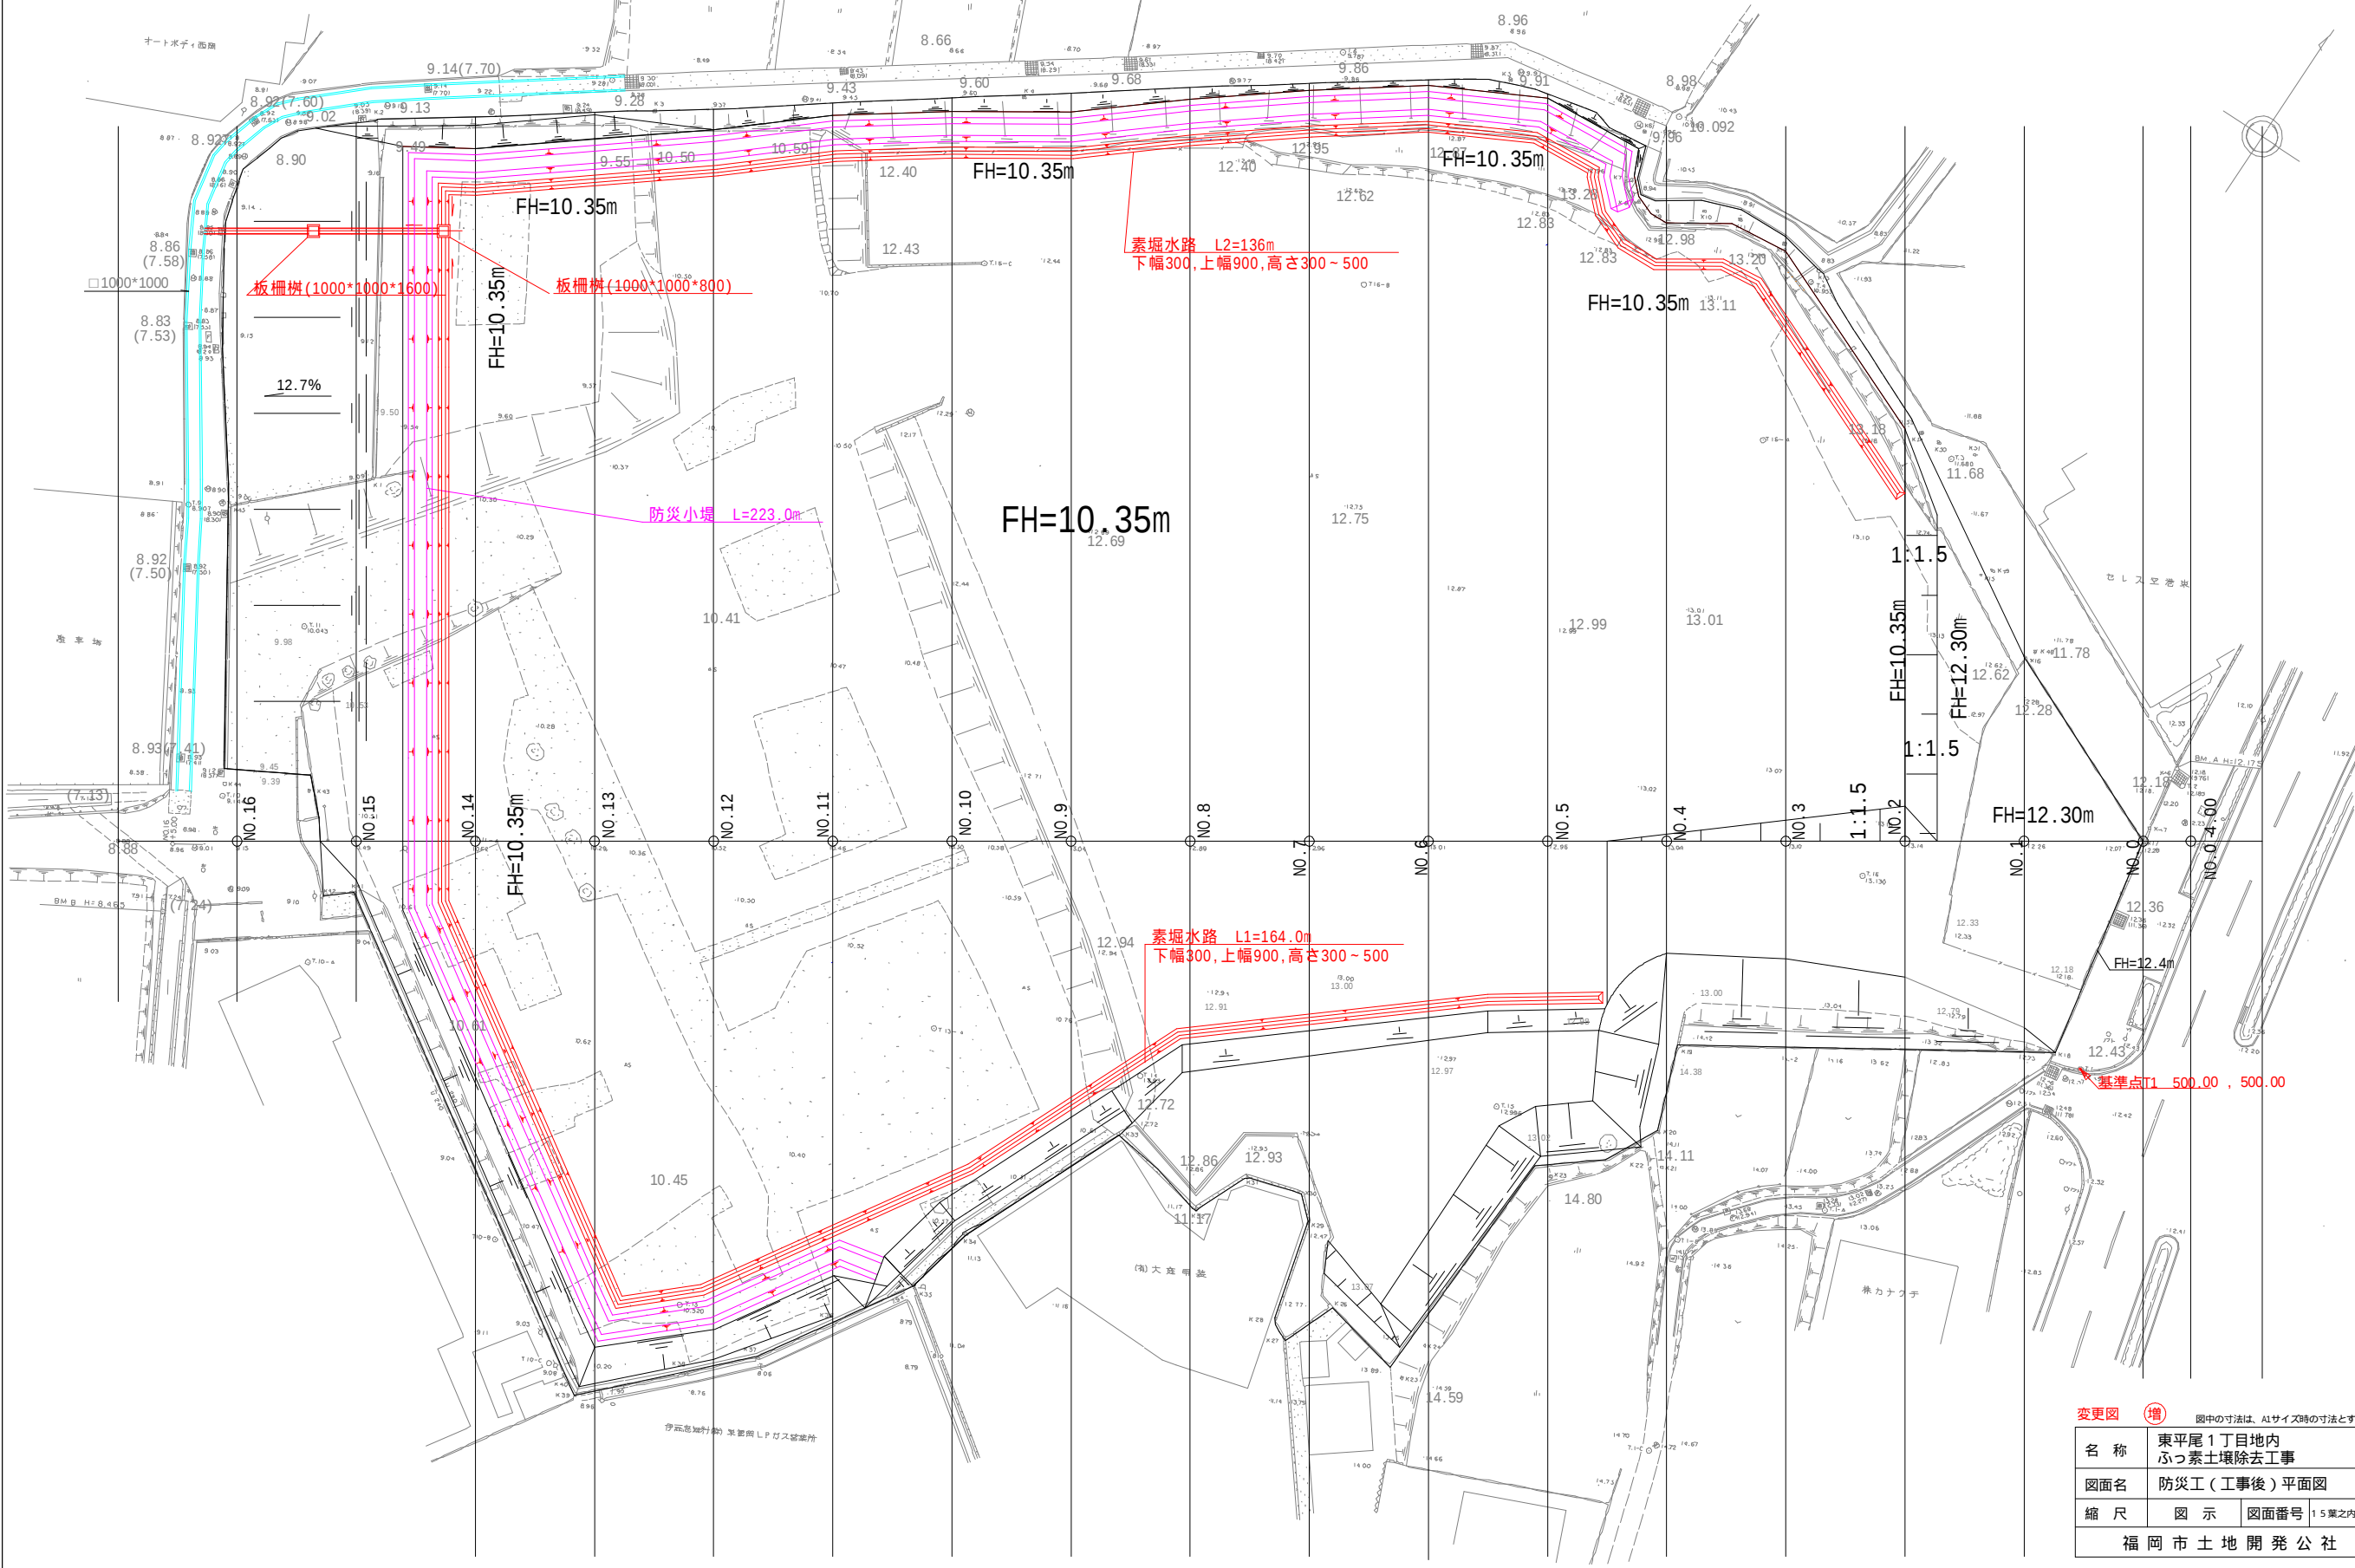

変更図 (増) 図中の寸法は、A1サイズ時の寸法とする。

名 称	東平尾1丁目地内 ふっ素土壌除去工事
図面名	防災工（工事後）平面図
縮 尺	図 示 図面番号 15 葉之内 14
福岡市土地開発公社	

目隠しフェンス・空洞ブロック積

空洞ブロック積

S=1:30

敷地境界

民地側

コンクリート ($\sigma_{ck}=18N$)

▽14.00

基礎クラッシャーラン
(RC-40)

目隠しフェンス+空洞ブロック積擁壁

S=1:30

敷地境界

民地側

目隠しフェンス
H=1.80m

▽12.000

基礎ブロック
400×400×750

鉄筋 (D-10)
@800

コンクリート ($\sigma_{ck}=18N$)

基礎クラッシャーラン
(RC-40)

工事名	東平尾1丁目地内ふっ素土壌除去工事		
図面名	目隠しフェンス・空洞ブロック積		
縮 尺	図 示	図面番号	
作成年月日	平成 年 月 日		
福岡市土地開発公社			