


登記年月日：平成25年9月30日

平成25年10月9日
福岡法務局箱崎出張所
これは図面に記録されている内容を証明した書面である。

登記官

犬塚紀之

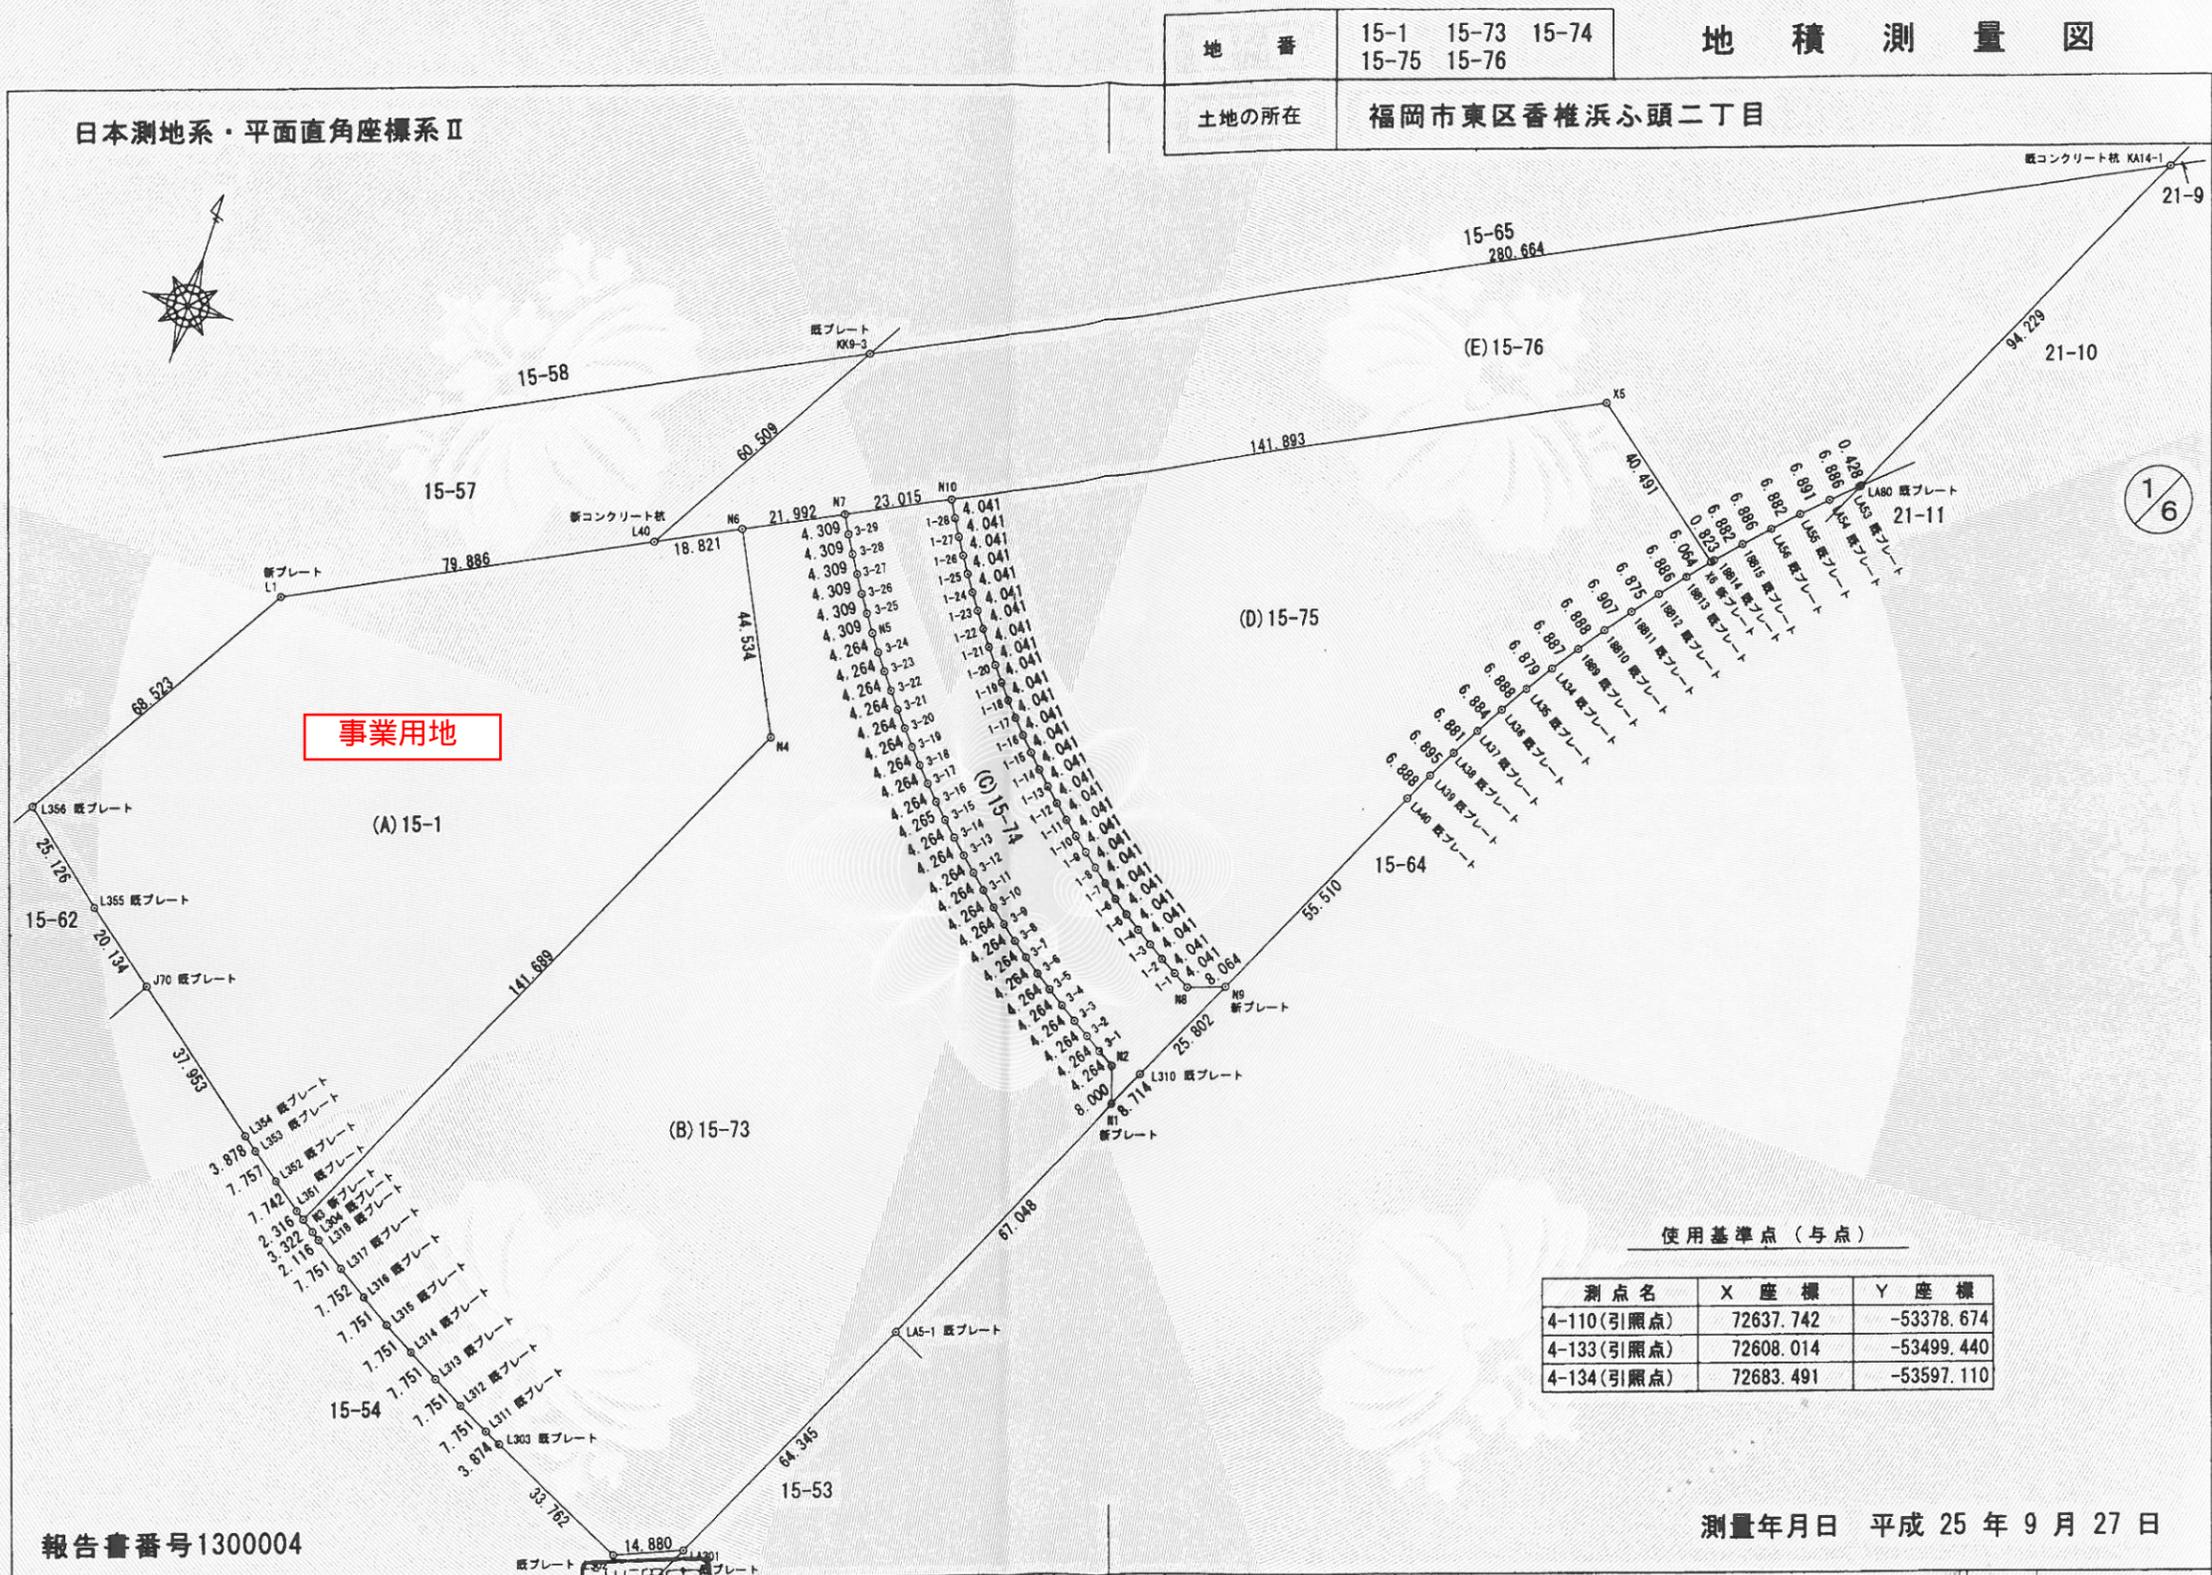

地番	15-1 15-75	15-73 15-76	15-74	地積測量図
土地の所在	福岡市東区香椎浜ふ頭二丁目			

事業用地

使用基準点(与点)

測点名	X座標	Y座標
4-110(引照点)	72637.742	-53378.674
4-133(引照点)	72608.014	-53499.440
4-134(引照点)	72683.491	-53597.110

測量年月日 平成25年9月27日

報告書番号1300004

作製者	福岡市東区香椎駅前二丁目15番1号 土地家屋調査士 辻田之好 平成25年9月27日
-----	---

囑託者	福岡市長 高島 宗一郎
-----	-------------

縮尺	1/1500
----	--------

登記年月日：平成25年9月30日

平成25年10月9日
福岡法務局箱崎出張所
これは図面に記録されている内容を証明した書面である。

登記官

犬塚紀之



日本測地系・平面直角座標系Ⅱ

地番 (B)15-73					
No.	標識	Xn	Yn	辺長	点間No
3-2		72719.4327	-53359.1278	4.264	3-3
3-3		72721.6949	-53362.7428	4.264	3-4
3-4		72724.0233	-53366.3155	4.264	3-5
3-5		72726.4171	-53369.8446	4.264	3-6
3-6		72728.8755	-53373.3291	4.264	3-7
3-7		72731.3977	-53376.7677	4.264	3-8
3-8		72733.9828	-53380.1593	4.264	3-9
3-9		72736.6299	-53383.5027	4.264	3-10
3-10		72739.3382	-53386.7967	4.264	3-11
3-11		72742.1067	-53390.0403	4.264	3-12
3-12		72744.9344	-53393.2324	4.264	3-13
3-13		72747.8205	-53396.3718	4.264	3-14
3-14		72750.7639	-53399.4575	4.264	3-15
3-15		72753.7637	-53402.4885	4.265	3-16
3-16		72756.8188	-53405.4638	4.264	3-17
3-17		72759.9281	-53408.3822	4.264	3-18
3-18		72763.0907	-53411.2429	4.264	3-19
3-19		72766.3055	-53414.0448	4.264	3-20
3-20		72769.5713	-53416.7870	4.264	3-21
3-21		72772.8871	-53419.4686	4.264	3-22
3-22		72776.2517	-53422.0887	4.264	3-23
3-23		72779.6640	-53424.6464	4.264	3-24
3-24		72783.1228	-53427.1408	4.264	N5
				倍面積	35127.1749991
				面積	17563.5874996
				地積	17563.58 m ²

地番 (C)15-74					
No.	標識	Xn	Yn	辺長	点間No
N10		72818.8000	-53422.1690	23.015	N7
N7		72808.7750	-53442.8860	4.309	3-29
3-29		72804.9825	-53440.8399	4.309	3-28
3-28		72801.2288	-53438.7236	4.309	3-27
3-27		72797.5151	-53436.5378	4.309	3-26
3-26		72793.8427	-53434.2832	4.309	3-25
3-25		72790.2129	-53431.9607	4.309	N5
N5		72786.6270	-53429.5710	4.264	3-24
3-24		72783.1228	-53427.1408	4.264	3-23
3-23		72779.6640	-53424.6464	4.264	3-22
3-22		72776.2517	-53422.0887	4.264	3-21
3-21		72772.8871	-53419.4686	4.264	3-20
3-20		72769.5713	-53416.7870	4.264	3-19
3-19		72766.3055	-53414.0448	4.264	3-18
3-18		72763.0907	-53411.2429	4.264	3-17
3-17		72759.9281	-53408.3822	4.264	3-16

報告書番号1300004

測量年月日 平成25年9月27日

作製者	福岡市東区香椎駅前二丁目15番1号 土地家屋調査士 辻田之好 平成25年
-----	--



地番	15-1 15-73 15-74 15-75 15-76	地積測量図
土地の所在	福岡市東区香椎浜ふ頭二丁目	

座標求積表

2/6

地番 (A)15-1					
No.	標識	Xn	Yn	辺長	点間No
L356	既プレート	72698.2180	-53588.0470	25.126	L355
L355	既プレート	72681.7230	-53569.0930	20.134	J70
J70	既プレート	72669.1383	-53553.3762	37.953	L354
L354	既プレート	72645.3985	-53523.7643	3.878	L353
L353	既プレート	72642.9755	-53520.7369	7.757	L352
L352	既プレート	72638.2379	-53514.5953	7.742	L351
L351	既プレート	72633.6414	-53508.3655	2.316	N3
N3	新プレート	72632.2940	-53506.4820	141.689	N4
N4		72759.1080	-53443.2850	44.534	N6
N6		72799.1960	-53462.6820	18.821	L40
L40	新コンクリート杭	72790.9980	-53479.6240	79.886	L1
L1	新プレート	72756.2030	-53551.5340	68.523	L356
				倍面積	25209.9376091
				面積	12604.9688046
				地積	12604.96 m ²

地番 (B)15-73					
No.	標識	Xn	Yn	辺長	点間No
N5		72786.6270	-53429.5710	4.309	3-25
3-25		72790.2129	-53431.9607	4.309	3-26
3-26		72793.8427	-53434.2832	4.309	3-27
3-27		72797.5151	-53436.5378	4.309	3-28
3-28		72801.2288	-53438.7236	4.309	3-29
3-29		72804.9825	-53440.8399	4.309	N7
N7		72808.7750	-53442.8860	21.992	N6
N6		72799.1960	-53462.6820	44.534	N4
N4		72759.1080	-53443.2850	141.689	N3
N3	新プレート	72632.2940	-53506.4820	3.322	L304
L304	既プレート	72630.3607	-53503.7807	2.116	L318
L318	既プレート	72629.1580	-53502.0400	7.751	L317
L317	既プレート	72624.7940	-53495.6340	7.752	L316
L316	既プレート	72620.5550	-53489.1440	7.751	L315
L315	既プレート	72616.4430	-53482.5740	7.751	L314
L314	既プレート	72612.4590	-53475.9250	7.751	L313
L313	既プレート	72608.6050	-53469.2000	7.751	L312
L312	既プレート	72604.8820	-53462.4020	7.751	L311
L311	既プレート	72601.2900	-53455.5330	3.874	L303
L303	既プレート	72599.5450	-53452.0740	33.762	L302
L302	既プレート	72584.4860	-53421.8560	14.880	LA301
LA301	既プレート	72589.8630	-53407.9820	64.345	LA5-1
LA5-1	既プレート	72647.4530	-53379.2820	67.048	N1
N1	新プレート	72707.4720	-53349.3960	8.000	N2
N2		72715.1100	-53351.7760	4.264	3-1
3-1		72717.2375	-53355.4718	4.264	3-2

囑託者	福岡市長 高島 宗一郎	縮尺	1/
-----	-------------	----	----

登記年月日：平成25年9月30日

平成25年10月9日
福岡法務局箱崎出張所
これは図面に記録されている内容を証明した書面である。

登記官

犬塚紀之



日本測地系・平面直角座標系Ⅱ

地番 (C)15-74					
No.	標識	Xn	Yn	辺長	点間No
1-26		72808.2720	-53416.1638	4.041	1-27
1-27		72811.7423	-53418.2334	4.041	1-28
1-28		72815.2521	-53420.2354	4.041	N10
				倍面積	6064.9849715
				面積	3032.4924858
				地積	3032.49 m ²

地番 (D)15-75					
No.	標識	Xn	Yn	辺長	点間No
N8		72735.8030	-53341.6400	8.064	N9
N9	新プレート	72738.3600	-53333.9920	55.510	LA40
LA40	既プレート	72788.0310	-53309.2090	6.888	LA39
LA39	既プレート	72794.1270	-53306.0030	6.895	LA38
LA38	既プレート	72800.1510	-53302.6490	6.881	LA37
LA37	既プレート	72806.1020	-53299.1940	6.884	LA36
LA36	既プレート	72811.9770	-53295.6060	6.888	LA35
LA35	既プレート	72817.7740	-53291.8860	6.879	LA34
LA34	既プレート	72823.4720	-53288.0320	6.887	18B9
18B9	既プレート	72829.0910	-53284.0490	6.888	18B10
18B10	既プレート	72834.6300	-53279.9540	6.907	18B11
18B11	既プレート	72840.0840	-53275.7160	6.875	18B12
18B12	既プレート	72845.4280	-53271.3910	6.886	18B13
18B13	既プレート	72850.6750	-53266.9320	6.064	X6
X6	新プレート	72855.2090	-53262.9052	40.491	X5
X5		72880.6043	-53294.4430	141.893	N10
N10		72818.8000	-53422.1690	4.041	1-28
1-28		72815.2521	-53420.2354	4.041	1-27
1-27		72811.7423	-53418.2334	4.041	1-26
1-26		72808.2720	-53416.1638	4.041	1-25
1-25		72804.8424	-53414.0273	4.041	1-24
1-24		72801.4548	-53411.8248	4.041	1-23
1-23		72798.1106	-53409.5570	4.041	1-22
1-22		72794.8110	-53407.2249	4.041	1-21
1-21		72791.5572	-53404.8292	4.041	1-20
1-20		72788.3504	-53402.3709	4.041	1-19
1-19		72785.1918	-53399.8510	4.041	1-18
1-18		72782.0827	-53397.2703	4.041	1-17
1-17		72779.0242	-53394.6299	4.041	1-16
1-16		72776.0174	-53391.9306	4.041	1-15
1-15		72773.0635	-53389.1737	4.041	1-14
1-14		72770.1635	-53386.3600	4.041	1-13
1-13		72767.3187	-53383.4906	4.041	1-12
1-12		72764.5299	-53380.5666	4.041	1-11
1-11		72761.7984	-53377.5892	4.041	1-10
1-10		72759.1251	-53374.5594	4.041	1-9

報告書番号1300004

測量年月日 平成25年9月27日

作製者	福岡市東区香椎駅前二丁目15番1号 土地家屋調査士 辻田之好	
-----	-----------------------------------	--

地番	15-1 15-73 15-74 15-75 15-76	地積測量図
土地の所在	福岡市東区香椎浜ふ頭二丁目	

地番 (C)15-74					
No.	標識	Xn	Yn	辺長	点間No
3-16		72756.8188	-53405.4638	4.265	3-15
3-15		72753.7637	-53402.4885	4.264	3-14
3-14		72750.7639	-53399.4575	4.264	3-13
3-13		72747.8205	-53396.3718	4.264	3-12
3-12		72744.9344	-53393.2324	4.264	3-11
3-11		72742.1067	-53390.0403	4.264	3-10
3-10		72739.3382	-53386.7967	4.264	3-9
3-9		72736.6299	-53383.5027	4.264	3-8
3-8		72733.9828	-53380.1593	4.264	3-7
3-7		72731.3977	-53376.7677	4.264	3-6
3-6		72728.8755	-53373.3291	4.264	3-5
3-5		72726.4171	-53369.8446	4.264	3-4
3-4		72724.0233	-53366.3155	4.264	3-3
3-3		72721.6949	-53362.7428	4.264	3-2
3-2		72719.4327	-53359.1278	4.264	3-1
3-1		72717.2375	-53355.4718	4.264	N2
N2		72715.1100	-53351.7760	8.000	N1
N1	新プレート	72707.4720	-53349.3960	8.714	L310
L310	既プレート	72715.2720	-53345.5120	25.802	N9
N9	新プレート	72738.3600	-53333.9920	8.064	N8
N8		72735.8030	-53341.6400	4.041	1-1
1-1		72737.8428	-53345.1280	4.041	1-2
1-2		72739.9498	-53348.5757	4.041	1-3
1-3		72742.1232	-53351.9820	4.041	1-4
1-4		72744.3622	-53355.3456	4.041	1-5
1-5		72746.6660	-53358.6651	4.041	1-6
1-6		72749.0336	-53361.9393	4.041	1-7
1-7		72751.4643	-53365.1671	4.041	1-8
1-8		72753.9570	-53368.3471	4.041	1-9
1-9		72756.5110	-53371.4783	4.041	1-10
1-10		72759.1251	-53374.5594	4.041	1-11
1-11		72761.7984	-53377.5892	4.041	1-12
1-12		72764.5299	-53380.5666	4.041	1-13
1-13		72767.3187	-53383.4906	4.041	1-14
1-14		72770.1635	-53386.3600	4.041	1-15
1-15		72773.0635	-53389.1737	4.041	1-16
1-16		72776.0174	-53391.9306	4.041	1-17
1-17		72779.0242	-53394.6299	4.041	1-18
1-18		72782.0827	-53397.2703	4.041	1-19
1-19		72785.1918	-53399.8510	4.041	1-20
1-20		72788.3504	-53402.3709	4.041	1-21
1-21		72791.5572	-53404.8292	4.041	1-22
1-22		72794.8110	-53407.2249	4.041	1-23
1-23		72798.1106	-53409.5570	4.041	1-24
1-24		72801.4548	-53411.8248	4.041	1-25
1-25		72804.8424	-53414.0273	4.041	1-26

3/6

嘱託者	福岡市長 高島 宗一郎	縮尺	1/
-----	-------------	----	----

登記年月日：平成25年9月30日

公用

これは図面に記録されている内容を証明した書面である。
平成25年10月9日
福岡法務局箱崎出張所

登記官

犬塚紀之



日本測地系・平面直角座標系Ⅱ

地番	15-1 15-75	15-73 15-76	15-74 15-76
----	---------------	----------------	----------------

地積測量図

土地の所在 福岡市東区香椎浜ふ頭二丁目

4/6

地番 (D) 15-75					
No.	標識	Xn	Yn	辺長	点間No
1-9		72756.5110	-53371.4783	4.041	1-8
1-8		72753.9570	-53368.3471	4.041	1-7
1-7		72751.4643	-53365.1671	4.041	1-6
1-6		72749.0336	-53361.9393	4.041	1-5
1-5		72746.6660	-53358.6651	4.041	1-4
1-4		72744.3622	-53355.3456	4.041	1-3
1-3		72742.1232	-53351.9820	4.041	1-2
1-2		72739.9498	-53348.5757	4.041	1-1
1-1		72737.8428	-53345.1280	4.041	N8
				倍面積	22395.2905815
				面積	11197.6452908
				地積	11197.64 m ²

地番 (E) 15-76					
No.	標識	Xn	Yn	辺長	点間No
L40	新コンクリート杭	72790.9980	-53479.6240	18.821	N6
N6		72799.1960	-53462.6820	21.992	N7
N7		72808.7750	-53442.8860	23.015	N10
N10		72818.8000	-53422.1690	141.893	X5
X5		72880.6043	-53294.4430	40.491	X6
X6	新プレート	72855.2090	-53262.9052	0.823	18B14
18B14	既プレート	72855.8240	-53262.3590	6.882	18B15
18B15	既プレート	72860.8750	-53257.6850	6.886	LA56
LA56	既プレート	72865.8220	-53252.8950	6.882	LA55
LA55	既プレート	72870.6620	-53248.0020	6.891	LA54
LA54	既プレート	72875.3950	-53242.9940	6.886	LA53
LA53	既プレート	72880.0170	-53237.8900	0.428	LA80
LA80	既プレート	72880.2970	-53237.5660	94.229	KA14-1
KA14-1	既コンクリート杭	72964.6360	-53195.5420	280.664	KK9-3
KK9-3	既プレート	72842.8250	-53448.3950	60.509	L40
				倍面積	22220.2218219
				面積	11110.1109110
				地積	11110.11 m ²

公式 $A=1/2 \sum (X_2-X_1)(Y_1+Y_2)$

測量年月日 平成25年9月27日

報告書番号1300004

作製者	福岡市東区香椎駅前二丁目15番1号 土地家屋調査士 辻田之好 平成25年9月27日
-----	---

囑託者	福岡市長 高島 宗一郎
-----	-------------

縮尺	1/
----	----

登記年月日：平成25年9月30日

平成25年10月9日
福岡法務局箱崎出張所
登記官
犬塚紀之

これは図面に記録されている内容を証明した書面である。

日本測地系・平面直角座標系Ⅱ

引照点表		
器械点 4-110	視準点 4-133	
X座標	72637.742	72608.014
Y座標	-53378.674	-53499.440
視準角	0-0-0	距離 124.371
測点	内角	距離
N5	84-57-21	157.344
3-25	84-33-55	161.514
3-26	84-13-16	165.710
3-27	83-55-14	169.928
3-28	83-39-38	174.166
3-29	83-26-18	178.421
N7	83-15-04	182.690
N6	76-20-25	182.002
N4	75-47-59	137.493
N3	11-23-18	127.924
L304	10-27-09	125.324
L318	9-50-56	123.664
L317	7-30-43	117.675
L316	4-59-09	111.799
L315	2-14-39	106.061
L314	359-15-22	100.484
L313	355-59-15	95.100
L312	352-24-04	89.945
L311	348-27-20	85.065
L303	346-20-13	82.744
L302	322-51-56	68.563
LA301	315-18-04	56.137
LA5-1	100-14-47	9.730
N1	126-36-20	75.627
N2	122-59-59	81.910
3-1	120-06-00	82.812
3-2	117-17-07	83.997
3-3	114-34-26	85.451
3-4	111-58-50	87.162
3-5	109-30-55	89.114
3-6	107-11-08	91.290
3-7	104-59-42	93.675
3-8	102-56-42	96.252
3-9	101-02-01	99.006
3-10	99-15-29	101.920
3-11	97-36-49	104.982
3-12	96-05-41	108.177
3-13	94-41-44	111.492
3-14	93-24-34	114.917
3-15	92-13-47	118.441
3-16	91-09-00	122.053
3-17	90-09-48	125.746
3-18	89-15-51	129.511
3-19	88-26-47	133.340
3-20	87-42-15	137.228
3-21	87-01-58	141.168

引照点表		
器械点 4-110	視準点 4-133	
X座標	72637.742	72608.014
Y座標	-53378.674	-53499.440
視準角	0-0-0	距離 124.371
測点	内角	距離
3-22	86-25-33	145.154
3-23	85-52-50	149.182
3-24	85-23-31	153.247
L356	29-56-24	217.932
L355	26-50-05	195.432
J70	24-01-02	177.501
L354	16-50-59	145.292
L353	15-56-20	142.159
L352	14-02-17	135.922
L351	12-01-05	129.756
L40	70-27-22	183.516
L1	48-15-07	209.556
N10	90-19-16	186.209
L310	126-59-13	84.324
N9	127-46-26	110.093
N8	124-31-08	104.821
1-1	122-21-23	105.572
1-2	120-14-16	106.547
1-3	118-10-23	107.740
1-4	116-10-15	109.142
1-5	114-14-17	110.746
1-6	112-22-50	112.543
1-7	110-36-09	114.522
1-8	108-54-25	116.673
1-9	107-17-46	118.987
1-10	105-46-14	121.453
1-11	104-19-48	124.061
1-12	102-58-26	126.802
1-13	101-42-01	129.666
1-14	100-30-26	132.644
1-15	99-23-33	135.728
1-16	98-21-10	138.909
1-17	97-23-08	142.180
1-18	96-29-16	145.534
1-19	95-39-22	148.963
1-20	94-53-15	152.461
1-21	94-10-43	156.023
1-22	93-31-36	159.643
1-23	92-55-44	163.315
1-24	92-22-55	167.036
1-25	91-53-00	170.799
1-26	91-25-49	174.602
1-27	91-01-14	178.441
1-28	90-39-05	182.311
KK9-3	85-03-10	216.610

報告書番号1300004


測量年月日 平成25年9月27日

作製者 福岡市東区香椎駅前二丁目15番1号 土地家屋調査士 辻田之好
 平成25年

地番	15-1 15-73 15-74 15-75 15-76
----	---------------------------------

地積測量図

土地の所在 福岡市東区香椎浜ふ頭二丁目

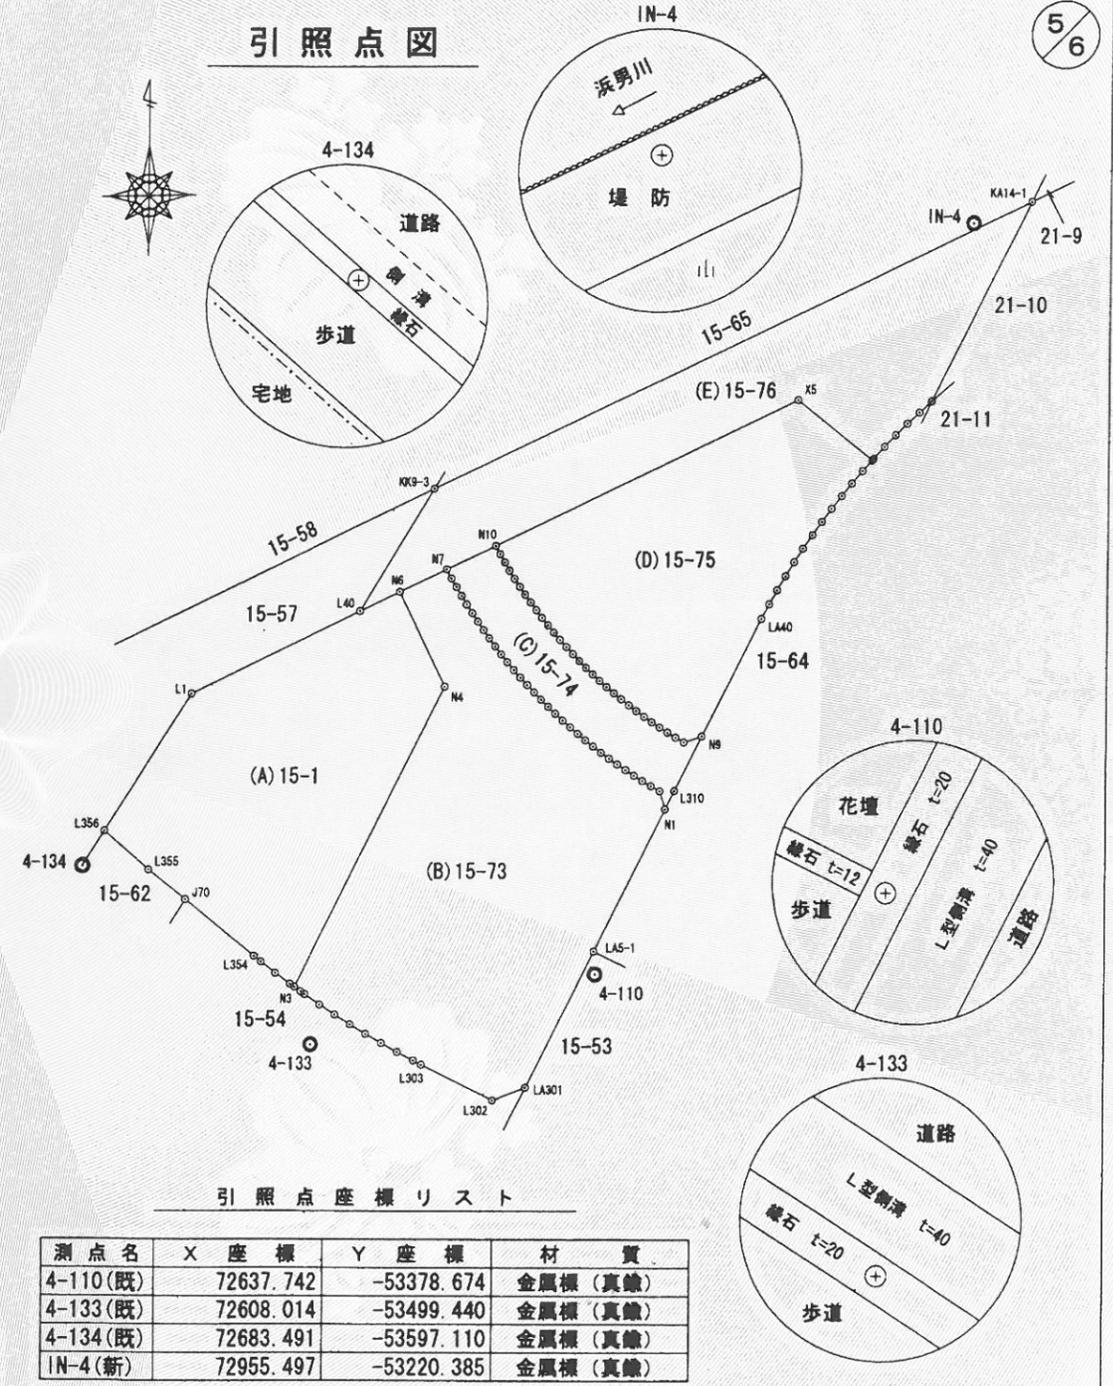

囑託者 福岡市長 高島 宗一郎

縮尺 1/3000

登記年月日：平成25年9月30日

これは図面に記録されている内容を証明した書面である。
平成25年10月9日
福岡法務局箱崎出張所

登記官

犬塚紀之



日本測地系・平面直角座標系Ⅱ

引照点表			
器械点 IN-4	視準点 4-134		
X座標	72955.497	72683.491	
Y座標	-53220.385	-53597.110	
視準角	0-0-0	距離	464.660
測点	内角	距離	
LA40	333-46-19	189.564	
LA39	333-46-46	182.677	
LA38	333-44-02	175.783	
LA37	333-38-35	168.907	
LA36	333-29-25	162.038	
LA35	333-16-02	155.177	
LA34	332-57-37	148.347	
18B9	332-33-45	141.533	
18B10	332-04-00	134.749	
18B11	331-26-40	127.991	
18B12	330-41-37	121.313	
18B13	329-46-28	114.692	
X6	328-48-23	108.930	
X5	350-30-34	105.326	
18B14	328-40-02	108.150	
18B15	327-20-42	101.708	
LA56	325-45-28	95.386	
LA55	323-51-45	89.217	
LA54	321-35-33	83.232	
LA53	318-53-15	77.483	
LA80	318-42-00	77.138	
KA14-1	195-37-58	26.470	

引照点表			
器械点 4-134	視準点 IN-4		
X座標	72683.491	72955.497	
Y座標	-53597.110	-53220.385	
視準角	0-0-0	距離	464.660
測点	内角	距離	
LA40	15-52-26	306.293	
LA39	15-01-15	311.422	
LA38	14-13-04	316.728	
LA37	13-27-36	322.161	
LA36	12-44-56	327.740	
LA35	12-05-00	333.457	
LA34	11-27-53	339.299	
18B9	10-53-16	345.263	
18B10	10-21-01	351.327	
18B11	9-51-13	357.513	
18B12	9-23-43	363.753	
18B13	8-58-31	370.092	
X6	8-38-09	375.739	
X5	2-45-21	361.194	
18B14	8-35-26	376.506	
18B15	8-14-19	382.981	
LA56	7-55-12	389.524	
LA55	7-37-58	396.118	
LA54	7-22-33	402.772	
LA53	7-08-51	409.465	
LA80	7-08-06	409.884	
KA14-1	0-50-01	490.203	

地番	15-1 15-73 15-74 15-75 15-76
----	---------------------------------

地積測量図

土地の所在 福岡市東区香椎浜ふ頭二丁目

引照点表			
器械点 4-133	視準点 4-110		
X座標	72608.014	72637.742	
Y座標	-53499.440	-53378.674	
視準角	0-0-0	距離	124.371
測点	内角	距離	
N5	305-11-36	191.792	
3-25	304-09-06	194.293	
3-26	303-09-04	196.921	
3-27	302-11-31	199.668	
3-28	301-16-27	202.530	
3-29	300-23-50	205.501	
N7	299-33-41	208.575	
N6	294-42-45	194.684	
N4	304-13-01	161.192	
N3	267-39-19	25.281	
L304	272-50-12	22.764	
L318	276-49-08	21.303	
L317	296-36-31	17.206	
L316	323-12-53	16.226	
L315	347-16-30	18.855	
L314	3-07-30	23.931	
L313	12-42-34	30.246	
L312	18-39-45	37.170	
L311	22-32-09	44.419	
L303	23-57-59	48.117	
L302	30-41-58	81.073	
LA301	25-03-15	93.242	
LA5-1	355-39-28	126.465	
N1	340-17-25	180.014	
N2	337-52-37	182.412	
3-1	336-38-34	180.711	
3-2	335-22-36	179.169	
3-3	334-04-53	177.791	
3-4	332-45-33	176.579	
3-5	331-24-47	175.540	
3-6	330-02-48	174.675	
3-7	328-39-48	173.989	
3-8	327-16-01	173.482	
3-9	325-51-41	173.158	
3-10	324-27-02	173.016	
3-11	323-02-18	173.058	
3-12	321-37-46	173.284	
3-13	320-13-39	173.692	
3-14	318-50-12	174.281	
3-15	317-27-38	175.050	
3-16	316-06-11	175.995	
3-17	314-46-04	177.114	
3-18	313-27-27	178.403	
3-19	312-10-30	179.857	
3-20	310-55-24	181.473	
3-21	309-42-17	183.244	

引照点表			
器械点 4-133	視準点 4-110		
X座標	72608.014	72637.742	
Y座標	-53499.440	-53378.674	
視準角	0-0-0	距離	124.371
測点	内角	距離	
3-22	308-31-15	185.168	
3-23	307-22-24	187.237	
3-24	306-15-50	189.447	
L356	239-20-27	126.444	
L355	240-26-59	101.413	
J70	242-24-14	81.519	
L354	250-46-44	44.601	
L353	252-28-53	40.937	
L352	257-11-54	33.811	
L351	264-37-37	27.137	
L40	290-00-35	184.054	
L1	264-27-38	157.079	
N10	303-57-41	224.503	
L310	338-57-36	187.612	
N9	335-35-48	210.626	
N8	334-49-41	203.054	
1-1	333-45-14	201.662	
1-2	332-39-30	200.417	
1-3	331-32-36	199.322	
1-4	330-24-41	198.379	
1-5	329-15-52	197.590	
1-6	328-06-19	196.959	
1-7	326-56-11	196.487	
1-8	325-45-39	196.175	
1-9	324-34-52	196.024	
1-10	323-24-00	196.035	
1-11	322-13-14	196.207	
1-12	321-02-44	196.540	
1-13	319-52-41	197.034	
1-14	318-43-13	197.686	
1-15	317-34-31	198.494	
1-16	316-26-43	199.458	
1-17	315-19-58	200.573	
1-18	314-14-24	201.838	
1-19	313-10-08	203.249	
1-20	312-07-16	204.801	
1-21	311-05-56	206.493	
1-22	310-06-11	208.319	
1-23	309-08-07	210.275	
1-24	308-11-47	212.358	
1-25	307-17-14	214.562	
1-26	306-24-32	216.883	
1-27	305-33-41	219.316	
1-28	304-44-44	221.858	
KK9-3	296-05-37	240.295	

6/6

測量年月日 平成25年9月27日

作製者	福岡市東区香椎駅前二丁目15番1号 土地家屋調査士 辻田之好 平成25年
-----	--

囑託者	福岡市長 高島 宗一郎	縮尺	1/
-----	-------------	----	----