



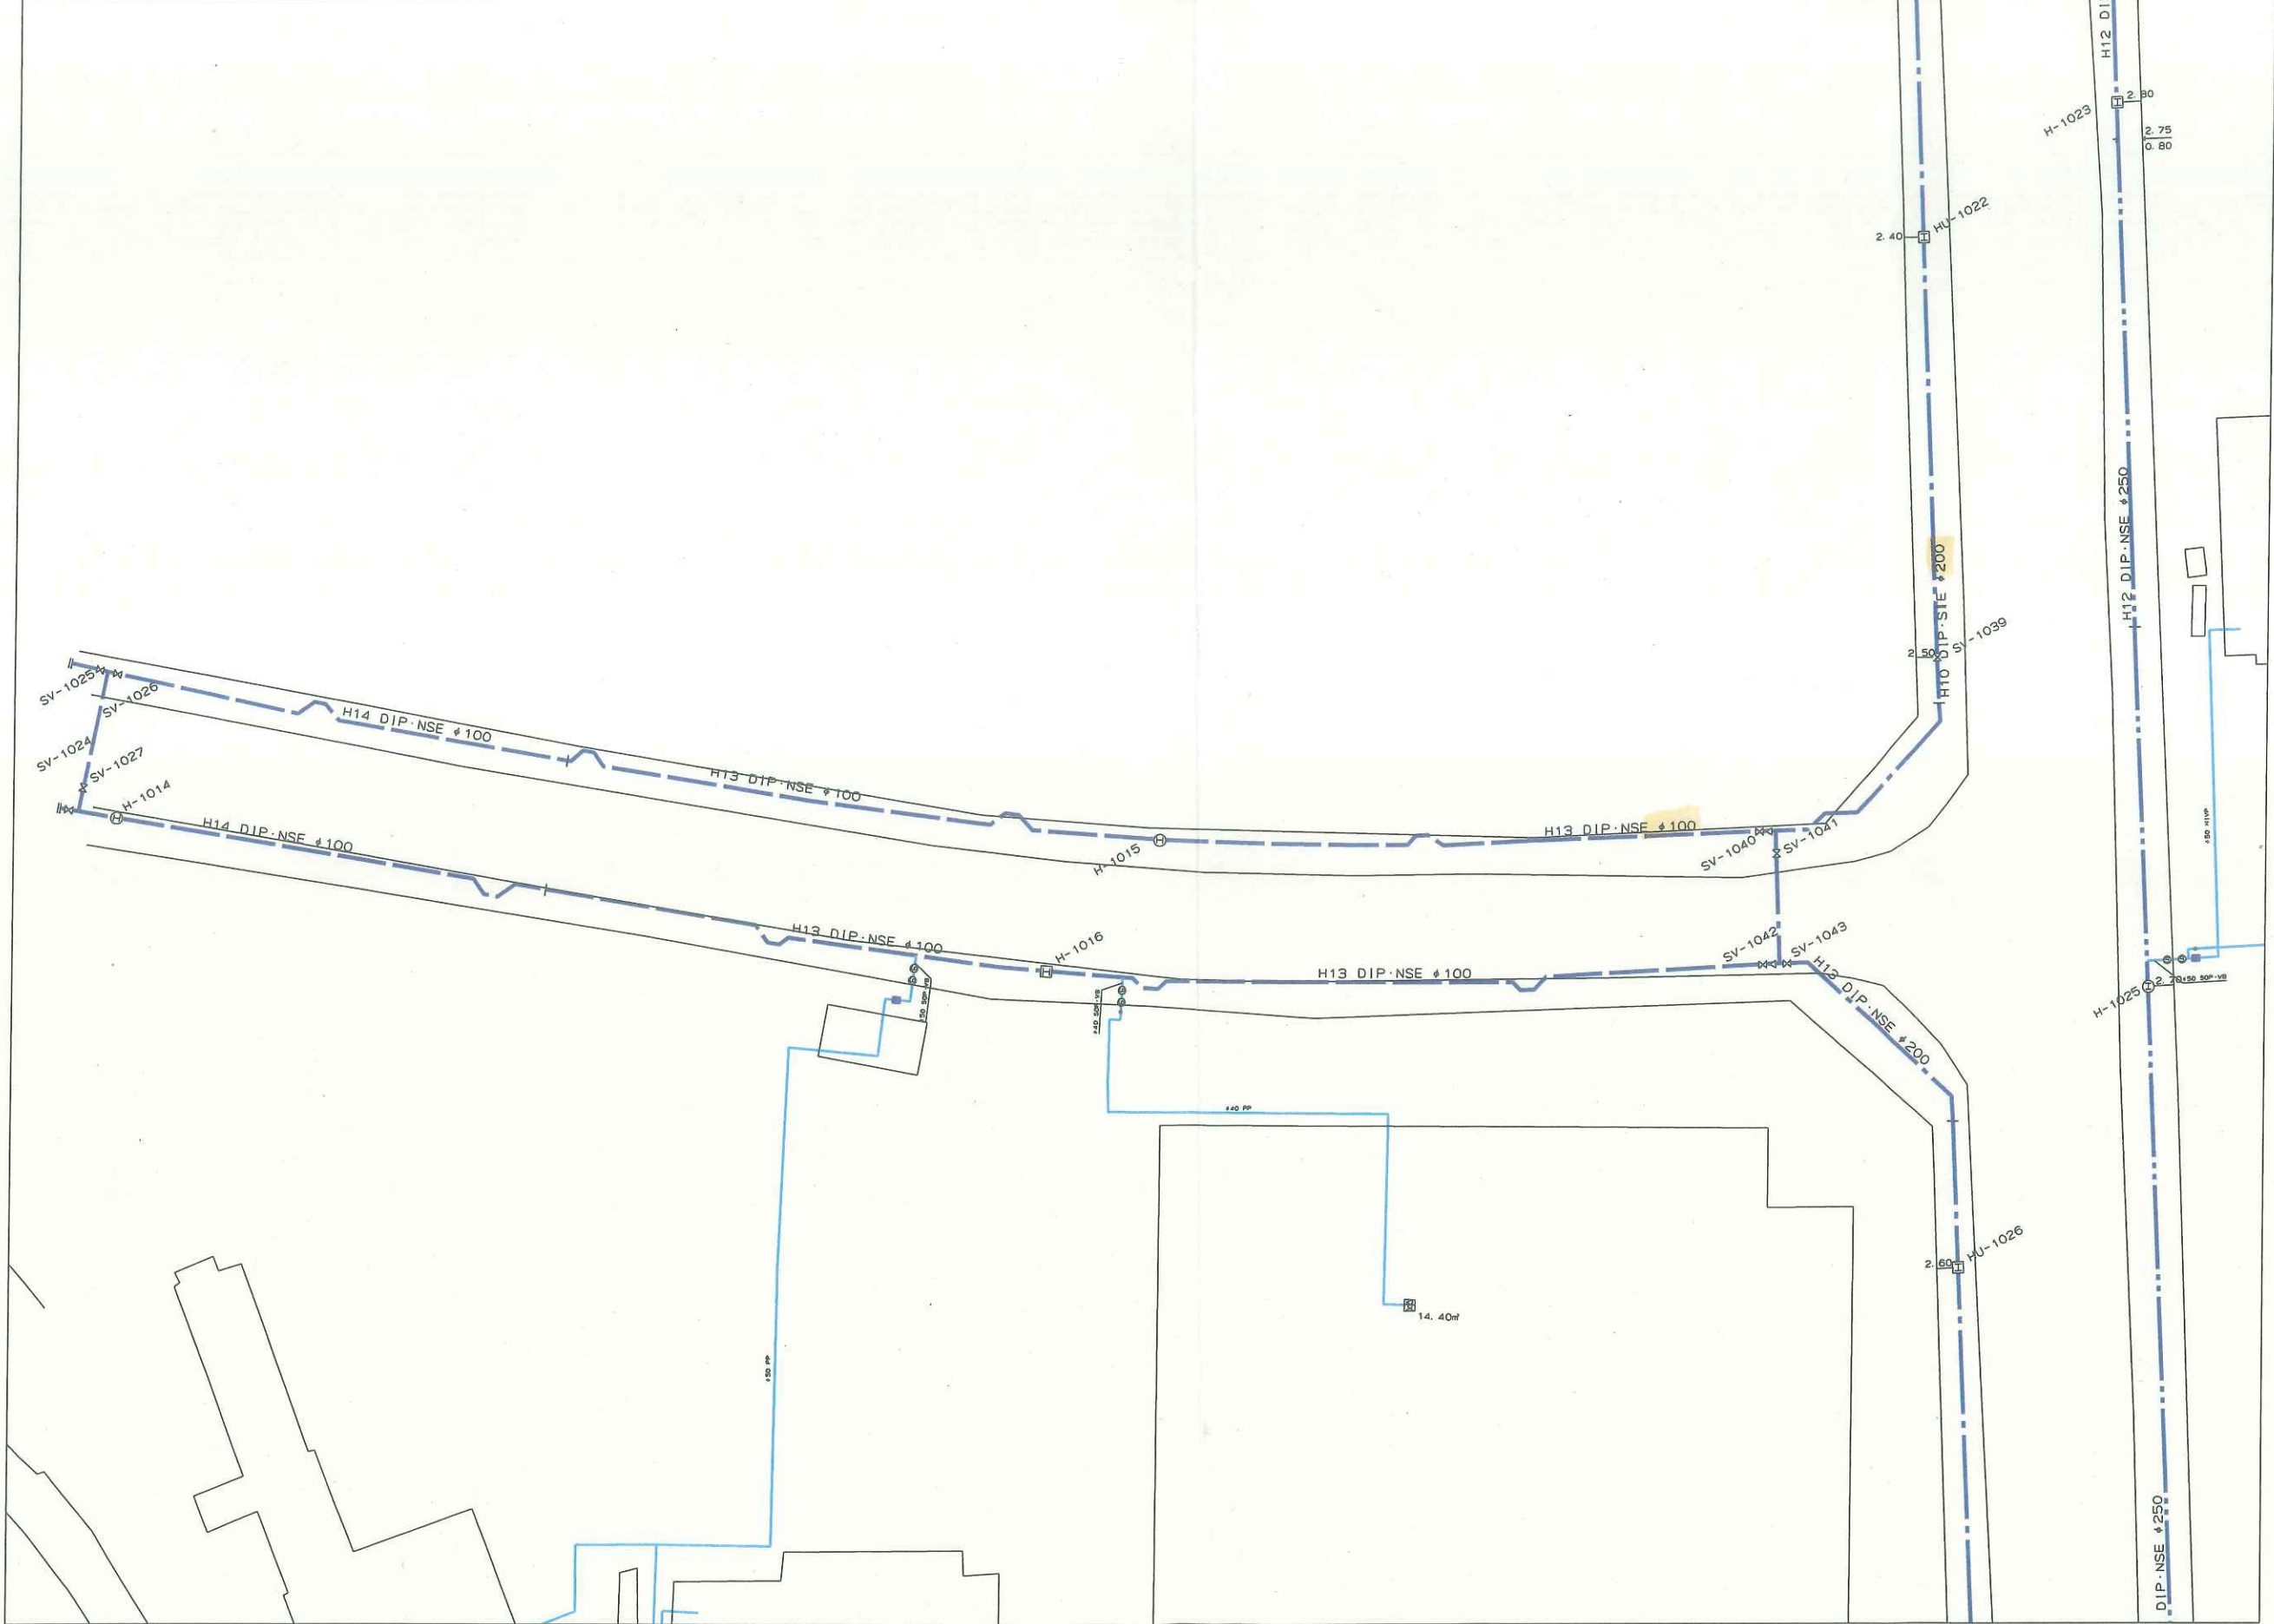

作成年月日 13.08.07

1/750 0 60m

福岡市水道局

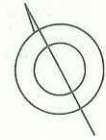

◇一般のお客さま(不動産業等を含む)へ
本図面は、道路工事等により現地の状況と異なる場合があります。既存の道路施設や建物等の位置関係について特定するものではないため、水道に関する参考資料として利用をお願いします。
また、本図面を許可なく複製・転載・配布することを禁じます。

◇工事・設計業務関係のお客さまへ

・本図面はあくまで参考図であり、配水管埋設位置・弁栓類・給水施設の取り出し位置や状況は現地と異なる場合があります。この為、この図面を工事及び設計の資料として利用される場合は現場確認と共に、所管する水道サービス公社保全事務所との事前協議や工事完工図による確認をお願いします。また、協議内容が変わった場合は、再度協議をお願いします。
・既存の水道施設と水道維持管理指針に基づく近接工事に該当、又は近接する可能性のある場合は、試掘等の事前調査を実施すると共に必ず現場での確認を行ってください。
・万一、福岡市の水道施設に損傷を与えた場合は、その施設の復旧に要した費用を請求します。
この図面の作成に当たっては、(財)道路管理センターの道路データベースを使用しています。許可の無い複写複製を禁じます。(C)(財)道路管理センター

水道管管理図 凡 例

□ 径 記 号	
呼び 径	
φ 13	
φ 20	
φ 25	
φ 40	
φ 50	
φ 75	
φ 100	
φ 150	
φ 200	
φ 250	
φ 300	
φ 350	
φ 400	
φ 450	
φ 500	
φ 600	
φ 700	
φ 750	
φ 800	
φ 900	
φ 1000	
φ 1100	
φ 1200	
φ 1350	
φ 1500	
φ 1650	
φ 1800	

記 号	弁 栓 類 名 称
	仕切弁
	消火栓
	特殊排気弁 (特排弁)
	空気弁
	テレメーター
	青銅仕切弁 (止水弁)
	止水栓
	量水器
	量水器 (家屋内)
	大型量水器 (家屋内)
	受水槽
	フースターボンプ (増圧ポンプ)
	管の立ち上がり、下がり
	遡河表示
	片落管
	工事区切り
	栓止め

呼 称 説 明	
CIP : Cast Iron Pipe	DIP・KE
CIP : CIP	↑内面塗装仕様 (例：粉体塗装)
DIP : Ductile Cast Iron Pipe	↑管継ぎ手の型式 (例：K形) 他にA形、I形、U形、NS型、S形、SI形、KE形等がある。
DIP : D	↑ダクタイル鉄管

呼 称	管 種 名 称
CIP	鑄鉄管
MC	メカニカル形鑄鉄管
MLC	メカニカル形モルタルライニング鑄鉄管
MLD	メカニカル形モルタルライニングダクタイル鑄鉄管
DIP・T	T形ダクタイル鑄鉄管
DIP・TE	T形ダクタイル鑄鉄管・内面粉体塗装
DIP・A	A形ダクタイル鑄鉄管
DIP・AE	A形ダクタイル鑄鉄管・内面粉体塗装
DIP・K	K形ダクタイル鑄鉄管
DIP・KE	K形ダクタイル鑄鉄管・内面粉体塗装
DIP・U	U形ダクタイル鑄鉄管
DIP・UF	UF形ダクタイル鑄鉄管
DIP・KF	K形ダクタイル鑄鉄管
DIP・SII	SII形ダクタイル鑄鉄管
DIP・SII E	SII形ダクタイル鑄鉄管・内面粉体塗装
DIP・NSE	NS形ダクタイル鑄鉄管・内面粉体塗装
DIP・S	S形ダクタイル鑄鉄管
DIP・P II	PII形ダクタイル鑄鉄管
SUS	ステンレス鋼管
SP	鋼管
GP	亜鉛メッキ鋼管
PP	ポリエチレン管
VP	硬質塩化ビニール管
CP	銅管
LP	鉛管
HIVP	耐衝撃性硬質塩化ビニール管
SGP	配管用炭素鋼鋼管
SGP・VB	硬質塩化ビニールライニング鋼管 (外面亜鉛メッキ)
SGP・VD	硬質塩化ビニールライニング鋼管 (外面硬質塩化ビ)
SGP・PB	ポリエチレン粉体ライニング鋼管 (外面亜鉛メッキ)
SGP・PD	ポリエチレン粉体ライニング鋼管 (外面ポリ粉体)
HP	ビューム管
旧CIP	鑄鉄管 (旧仕様)

福岡市水道局 配水部 事業調整課 管路情報係