

登記年月日：平成28年3月15日

【別紙2】地積測量図

地番	315	地積測量図
土地の所在	福岡市中央区大手門三丁目	

世界測地系・平面直角座標系Ⅱ

座標求積表


地番	① 315				
No.	標識	X	Y	(X _{n+1} -X _{n-1}) Y _n	辺長
K1	新設金属プレート	65719.894	-57283.572	-4660362.283632	104.154
K2	新設コンクリート杭	65823.450	-57272.421	-6154895.267607	5.000
K3	新設コンクリート杭	65827.361	-57275.537	-726482.911308	74.507
K4	新設コンクリート杭	65836.134	-57349.526	1012161.784374	27.146
K5	新設コンクリート杭	65809.712	-57355.756	5393735.294240	69.353
K6	新設金属プレート	65742.094	-57371.174	5152964.106332	90.371
	倍積	17120.722399		面積	8560.3611995
	坪数	2589.50	地積	8560.36	

引照点座標一覧表


測点名	X座標	Y座標
IN1	65744.511	-57269.839
IN2	65819.940	-57261.754

街区基準点座標一覧表


測点名	X座標	Y座標
1A025	66061.950	-57215.779
10B02	65604.770	-57213.328

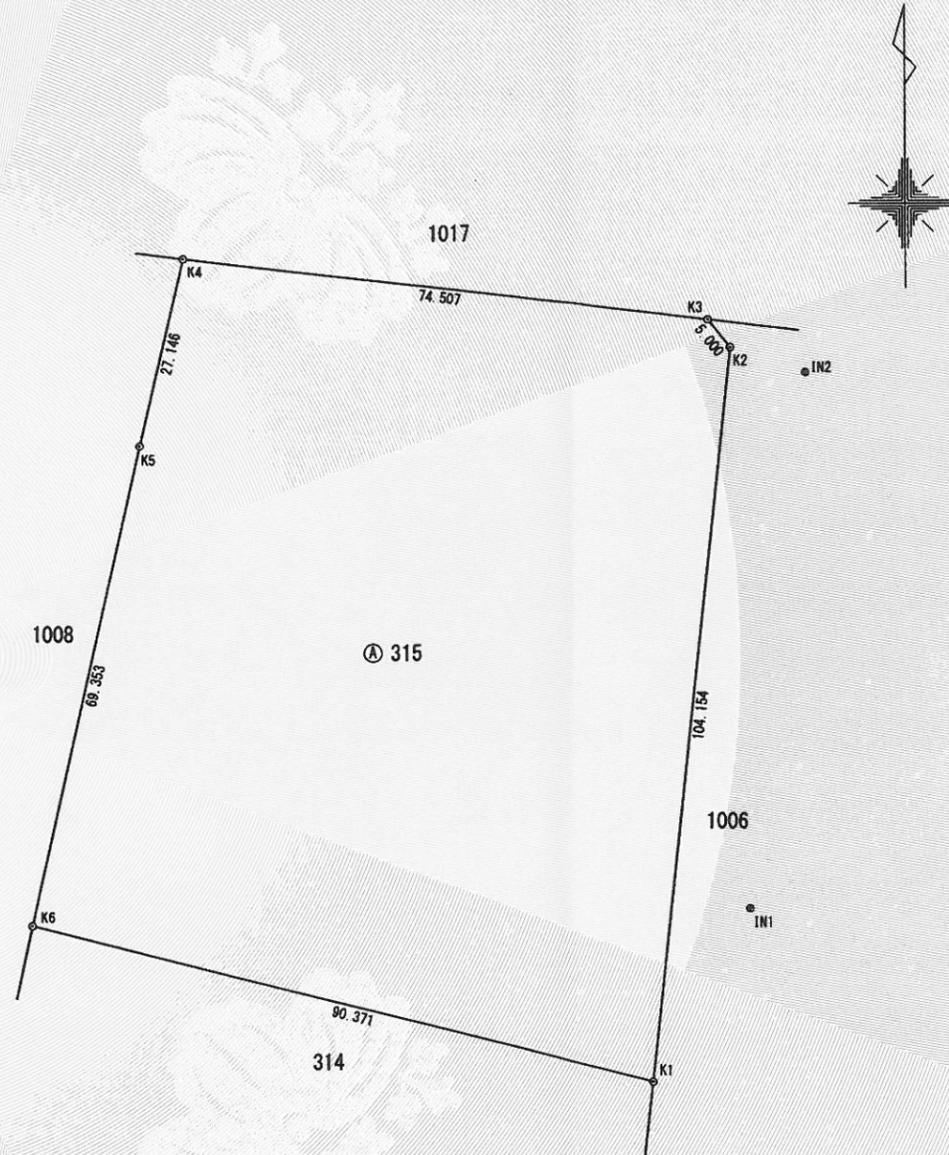

引照点IN1概略図

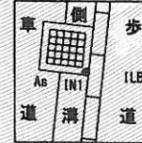

引照点IN2概略図

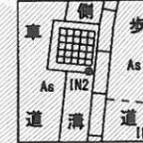

測量年月日：平成28年2月8日

作成者 福岡市城南区神松寺二丁目 土地家屋調査士法人 ひらさき 調査社 03号
 土地家屋調査士 能見和成 ひらさき (平成28年3月7日作成)

囑託者 福岡市長 高島宗一郎 縮尺 1/1000

平成30年7月3日 福岡法務局

登記官

東洋一

