

登記年月日：平成28年3月15日

これは図面に記録されている内容を証明した書面である。
平成29年6月21日 福岡法務局

登記官

柳田修



別添資料3 地積測量図

地番 315

地積測量図

土地の所在 福岡市中央区大手門三丁目

世界測地系・平面直角座標系Ⅱ

座標求積表


地番 ③ 315						
No.	標識	X	Y	(X _{n+1} -X _n -1) Y _n	辺長	
K1	新設金属プレート	65719.894	-57283.572	-4660362.283632	104.154	
K2	新設コンクリート杭	65823.450	-57272.421	-6154895.267607	5.000	
K3	新設コンクリート杭	65827.361	-57275.537	-726482.911308	74.507	
K4	新設コンクリート杭	65836.134	-57349.526	1012161.784374	27.146	
K5	新設コンクリート杭	65809.712	-57355.756	5393735.294240	69.353	
K6	新設金属プレート	65742.094	-57371.174	5152964.106332	90.371	
倍積		17120.722399	面積	8560.3611995		
坪数		2589.50	地積	8560.36		

引照点座標一覧表


測点名	X	座標	Y	座標
IN1	65744.511		-57269.839	
IN2	65819.940		-57261.754	

街区基準点座標一覧表

測点名	X	座標	Y	座標
1A025	66061.950		-57215.779	
10B02	65604.770		-57213.328	

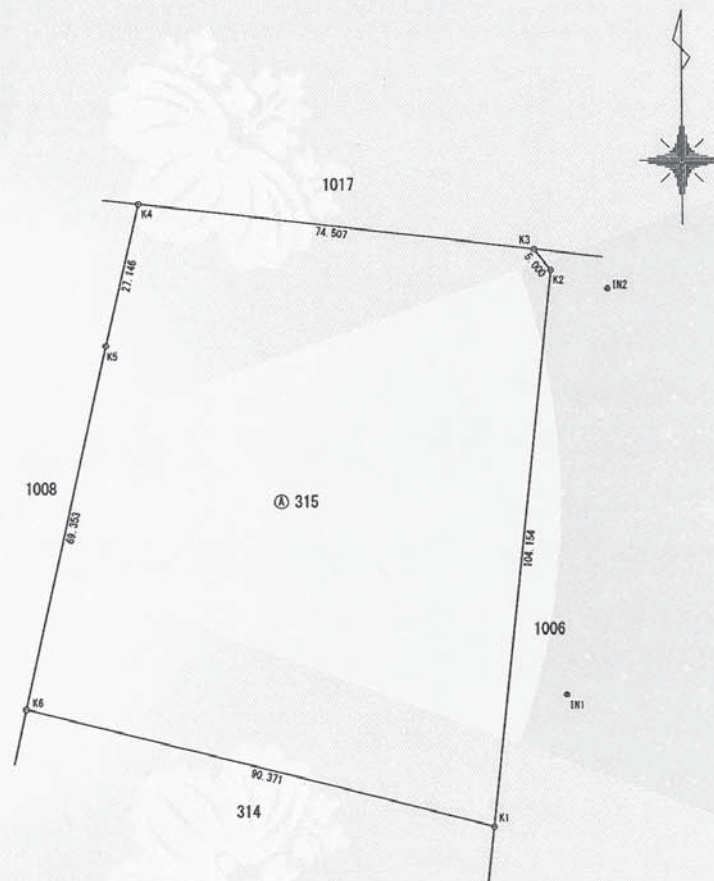

引照点IN1概略図

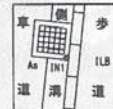

引照点IN2概略図



測量年月日：平成28年2月8日

作成者 福岡市城南區神松寺二丁目 土地家屋調査士法人 ひら 能見和成 (平成28年3月7日作成)

嘱託者 福岡市長 高島 宗一郎

縮尺 1/1000