

ワイヤーメッシュ柵調達・納品業務仕様書

1 事業名: 令和8年度鳥獣被害防止対策総合支援事業 ワイヤーメッシュ柵の調達及び納品業務

(1) 内容 ワイヤーメッシュ柵 一式 (1セットの基本を、溶接金網 1枚、支柱 1本、地際補強パイプ 1本、補強結束線 6本、アンカー 2本とする)

(2) 数量 約17,413セット (設置状況により、セット数変更有)

※計画変更等により設置距離に変更がある場合は、1セット当りの単価及び1m当りの設置業務経費で増減を行なう予定です。

(3) 納期限 令和8年11月30日(月)(協議会が指定する日)

(4) 納入場所 福岡市及び糸島市内の協議会が指定する実施地区毎に納入(協議会の指示に従うこと)※現地での仕分け、積み込みを含む。

福岡市域分

地区	東 区	早良区		西 区						福岡市域 合計
	志賀	内野	脇山	金武	今宿	今津	周船寺	北崎	能古	
施工距離 (m)	401	1,583	690	968	1,071	1,671	785	1,949	648	9,766
セット数	202	793	346	485	537	837	393	977	325	4,895

糸島市域分

地区	糸島市				糸島市域 合計
	前原 加布里 雷山	長糸 怡土	福吉 一貴山	可也 引津 桜野	
施工距離 (m)	4,165	10,865	2,817	7,105	24,951
セット数	2,090	5,450	1,415	3,563	12,518

福岡市・糸島市計

地区	福岡市域 合計	糸島市域 合計	総計
施工距離(m)	9,766	24,951	34,717
セット数	4,895	12,518	17,413

(5) その他 ワイヤーマッシュ柵一式には資材配送費及び能古島へのフェリー代や運賃、諸費用を含んだ額とする。

(6) 発注者より設置方法の指導を求められた時や、アフターサービス等については、誠意を持って対応すること。

2 材 料

(1) 溶接金網(ワイヤーメッシュ)

溶接金網の規格は下記及び構造図によるものとする

材質	網幅(高さ)	縦線	縦網目	横網目	縦線突出長	横線突出長	その他
亜鉛メッキ鉄線	1,200mm	Φ5.0×13本	75mm	193mm 70mm×2	(上) 10mm (下) 65mm	(右) 15mm (左) 15mm	上部中心部位に、年度識別のための簡易塗装を施す。(紺色)

※縦線及び横線に用いる鉄筋の断面が円形でない場合には、円形と同等品以上であると当協議会が認めた場合のみこれを認めるものとする。(円形以外は事前相談が必要)

(2) 支柱

支柱の規格は下記及び構造図によるものとする

材質	長さ	外径×板厚	備考 (※R8.7.8 16時 追記)
鋼管(丸パイプ)	1,500mm	21.7mm×1.8mm	亜鉛メッキ 付着量 外側200g/m ² 内側60g/m ² 引張強度:700N/mm ²

※打ち込み金具は、落札業者が各地区2~3本程度無償で提供するものとする。(※R8.7.8 16時 追記)

(3) 結束線

結束線の規格は下記及び構造図によるものとする

材質	長さ	種類
ステンレス線	350mm	#18(Φ1.2mm)

(3) 地際補強パイプ

地際補強パイプの規格は下記及び構造図によるものとする

材質	長さ	外径×板厚	備考 (※R8.7.8 16時 追記)
鋼管(丸パイプ)	2,000mm	15.9mm×1.0mm	亜鉛メッキ 付着量 外側200g/m ² 内側60g/m ² 引張強度:370N/mm ²

(4) アンカー

アンカーの規格は下記及び構造図によるものとする

材質	長さ	外径	板羽根長さ	板羽根幅
羽根付アンカー	340mm	9.0mm	70mm	50mm


※アンカーについては防錆仕様であること。

※支柱、地際補強パイプについては、耐用年数14年以上であること。また、製造工程を国内工場で行い、且つJIS規格を取得している工場で製造されたものとする。(※R8.7.8 16時 追記)

構造図

● 溶接金網

令和8年度事業識別色 簡易塗装(紺色)

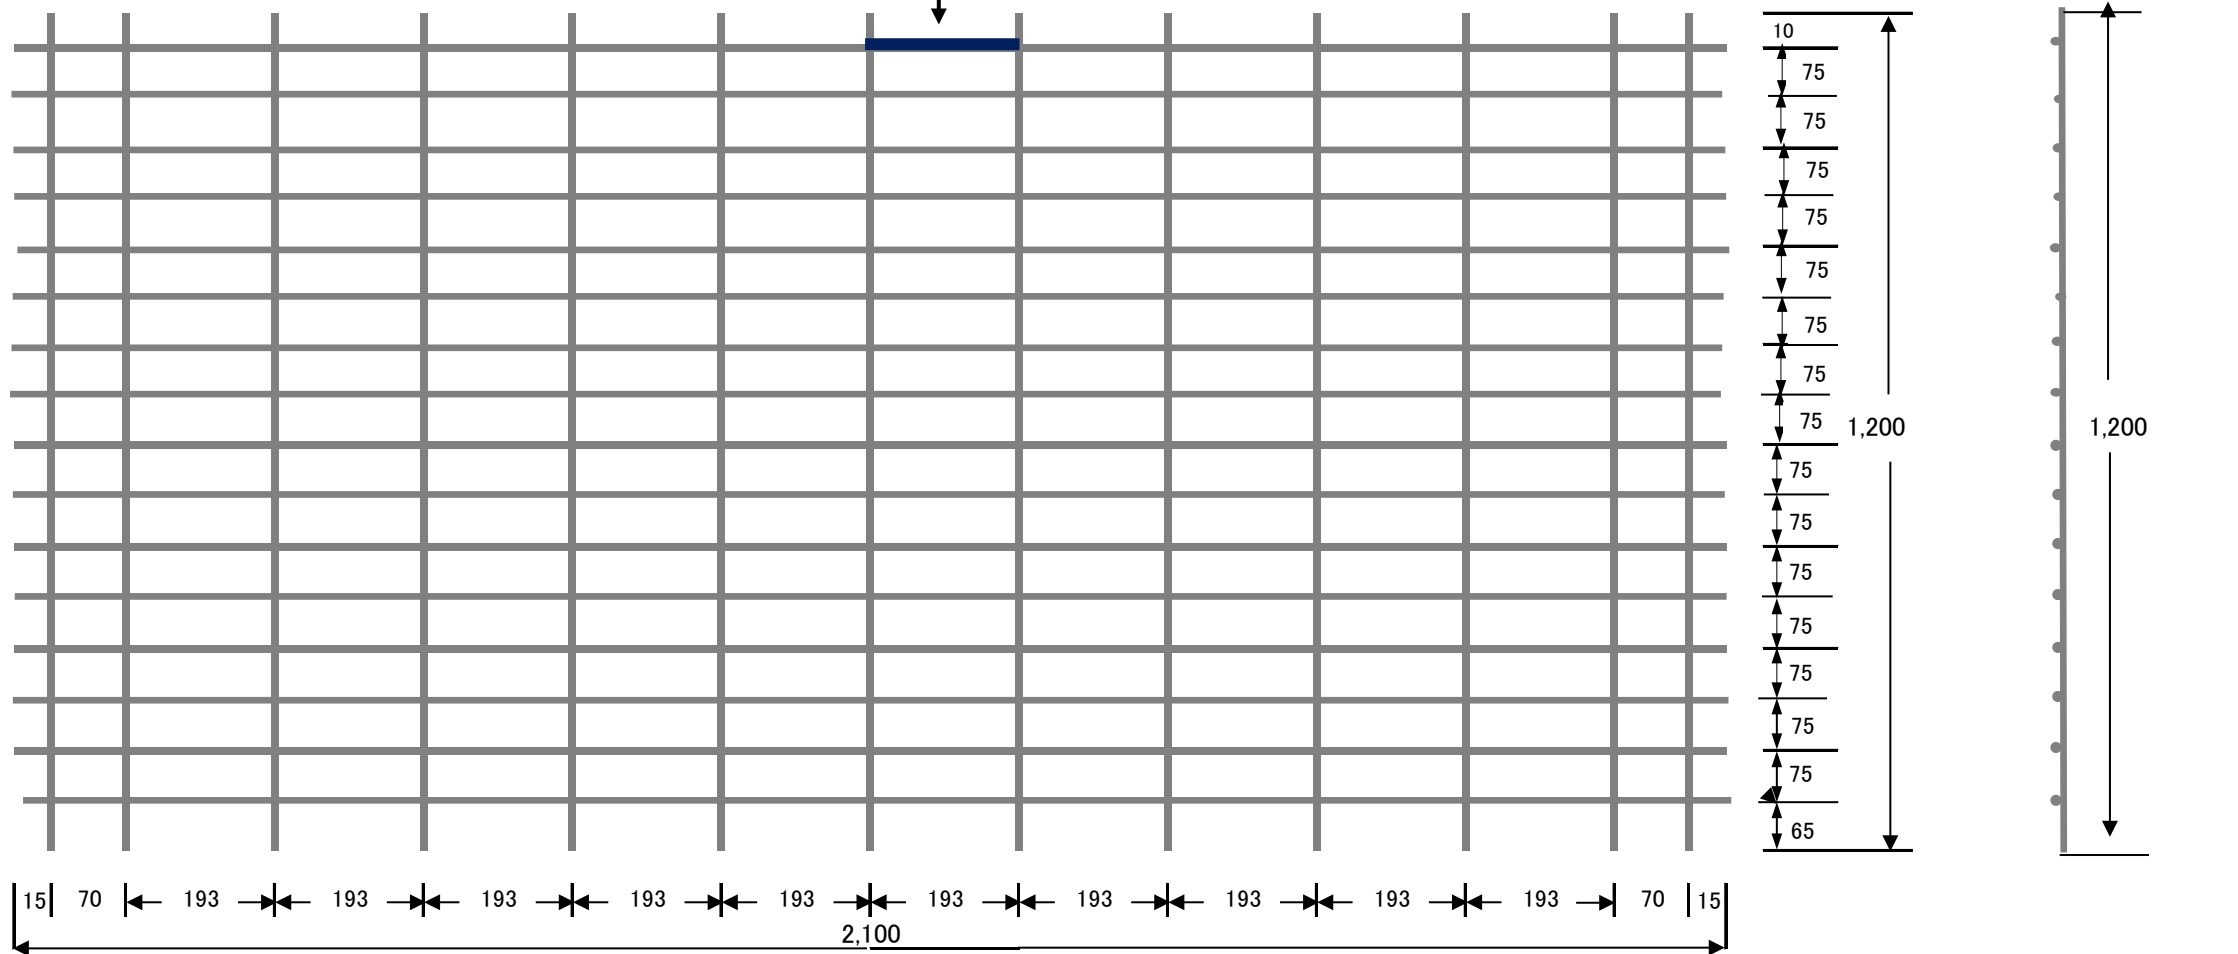

● 支柱




● 結束線(ステンレス線)




● アンカー




● 地際補強パイプ

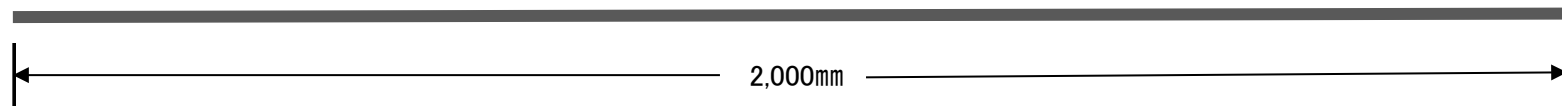

施工例

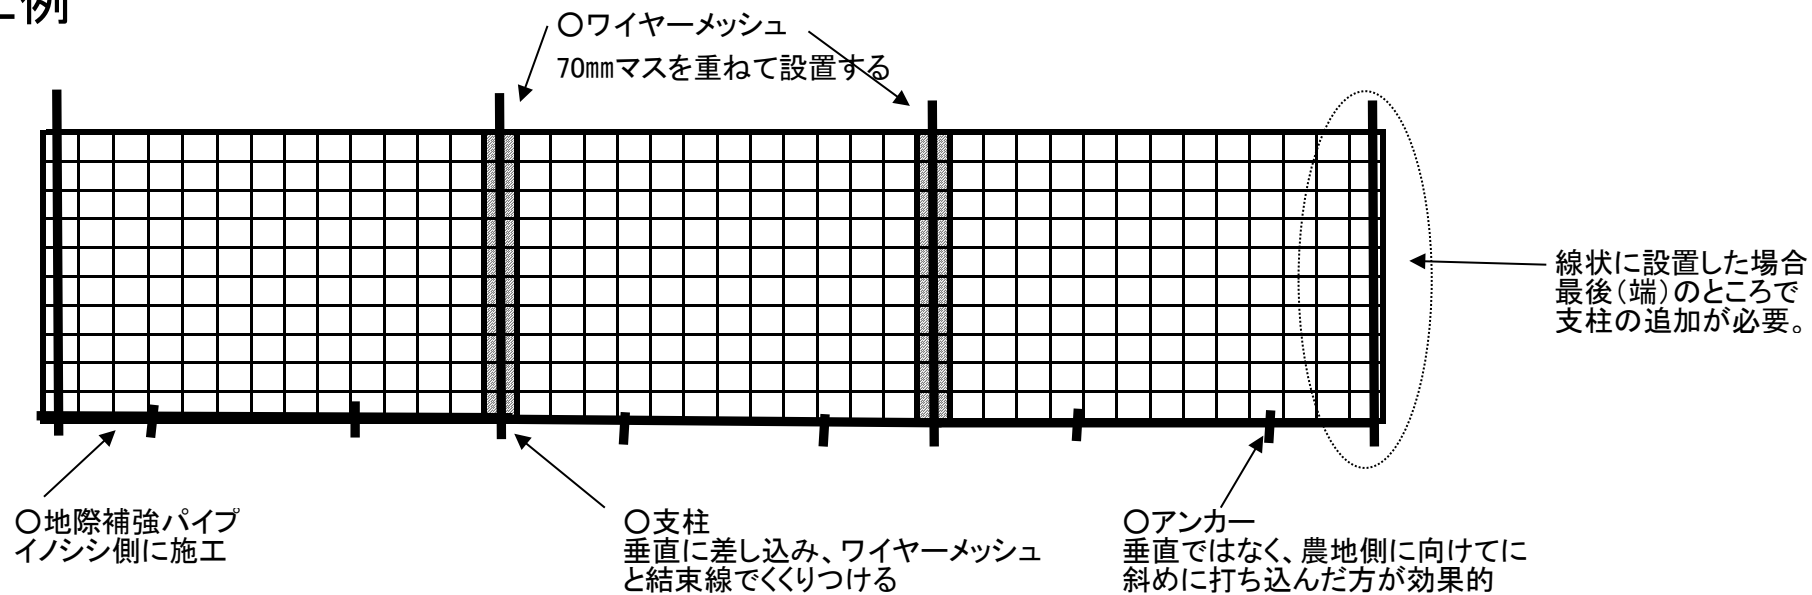

(側面図)

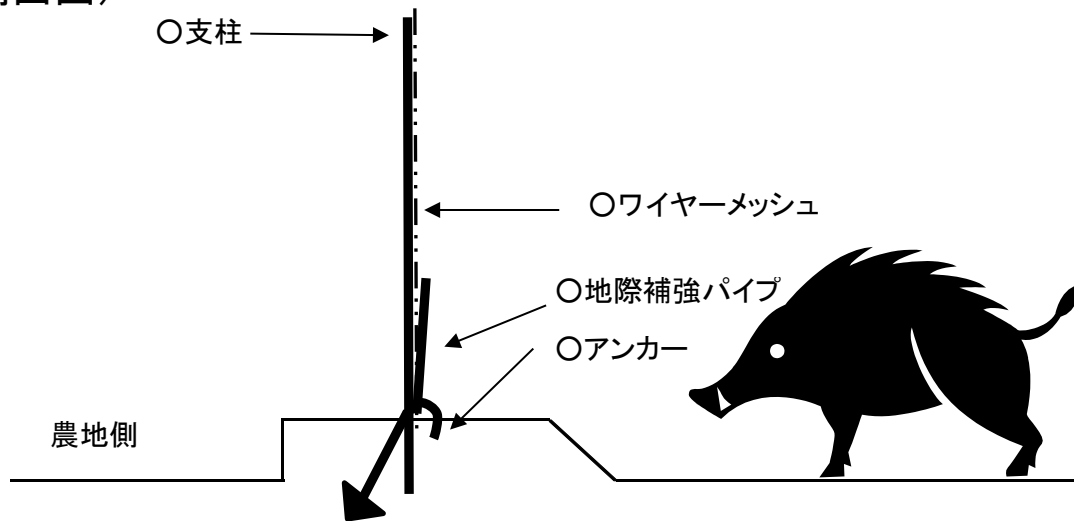


仕様書追加事項

- 1 納品業務については、納品の際の状況写真(業務名、納品地区、納入数量を明記した黒板等を一緒に写して)を記録し、報告願います。

(黒板例)

業務名	令和8度鳥獣被害防止総合支援事業 ワイヤーメッシュ柵の調達及び納品業務
地区	●●市○○区 ○○
数量	○○セット

(記録写真)

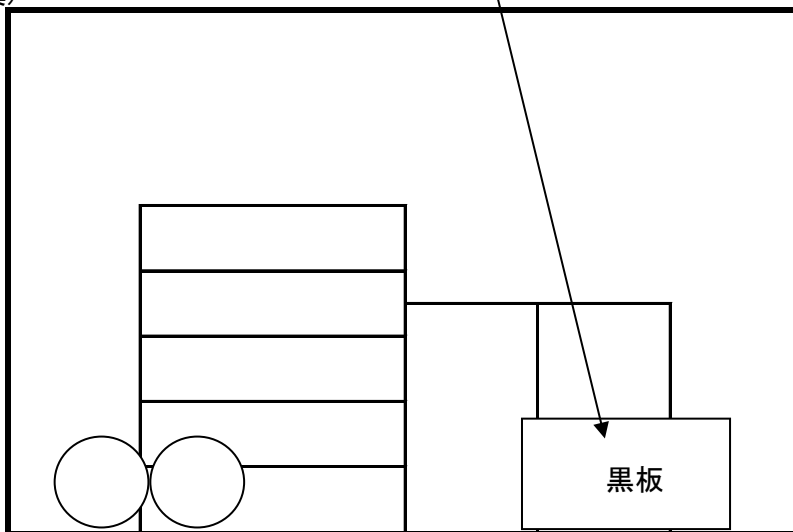

- 2 この経費については、諸費用として一式費用に含める。