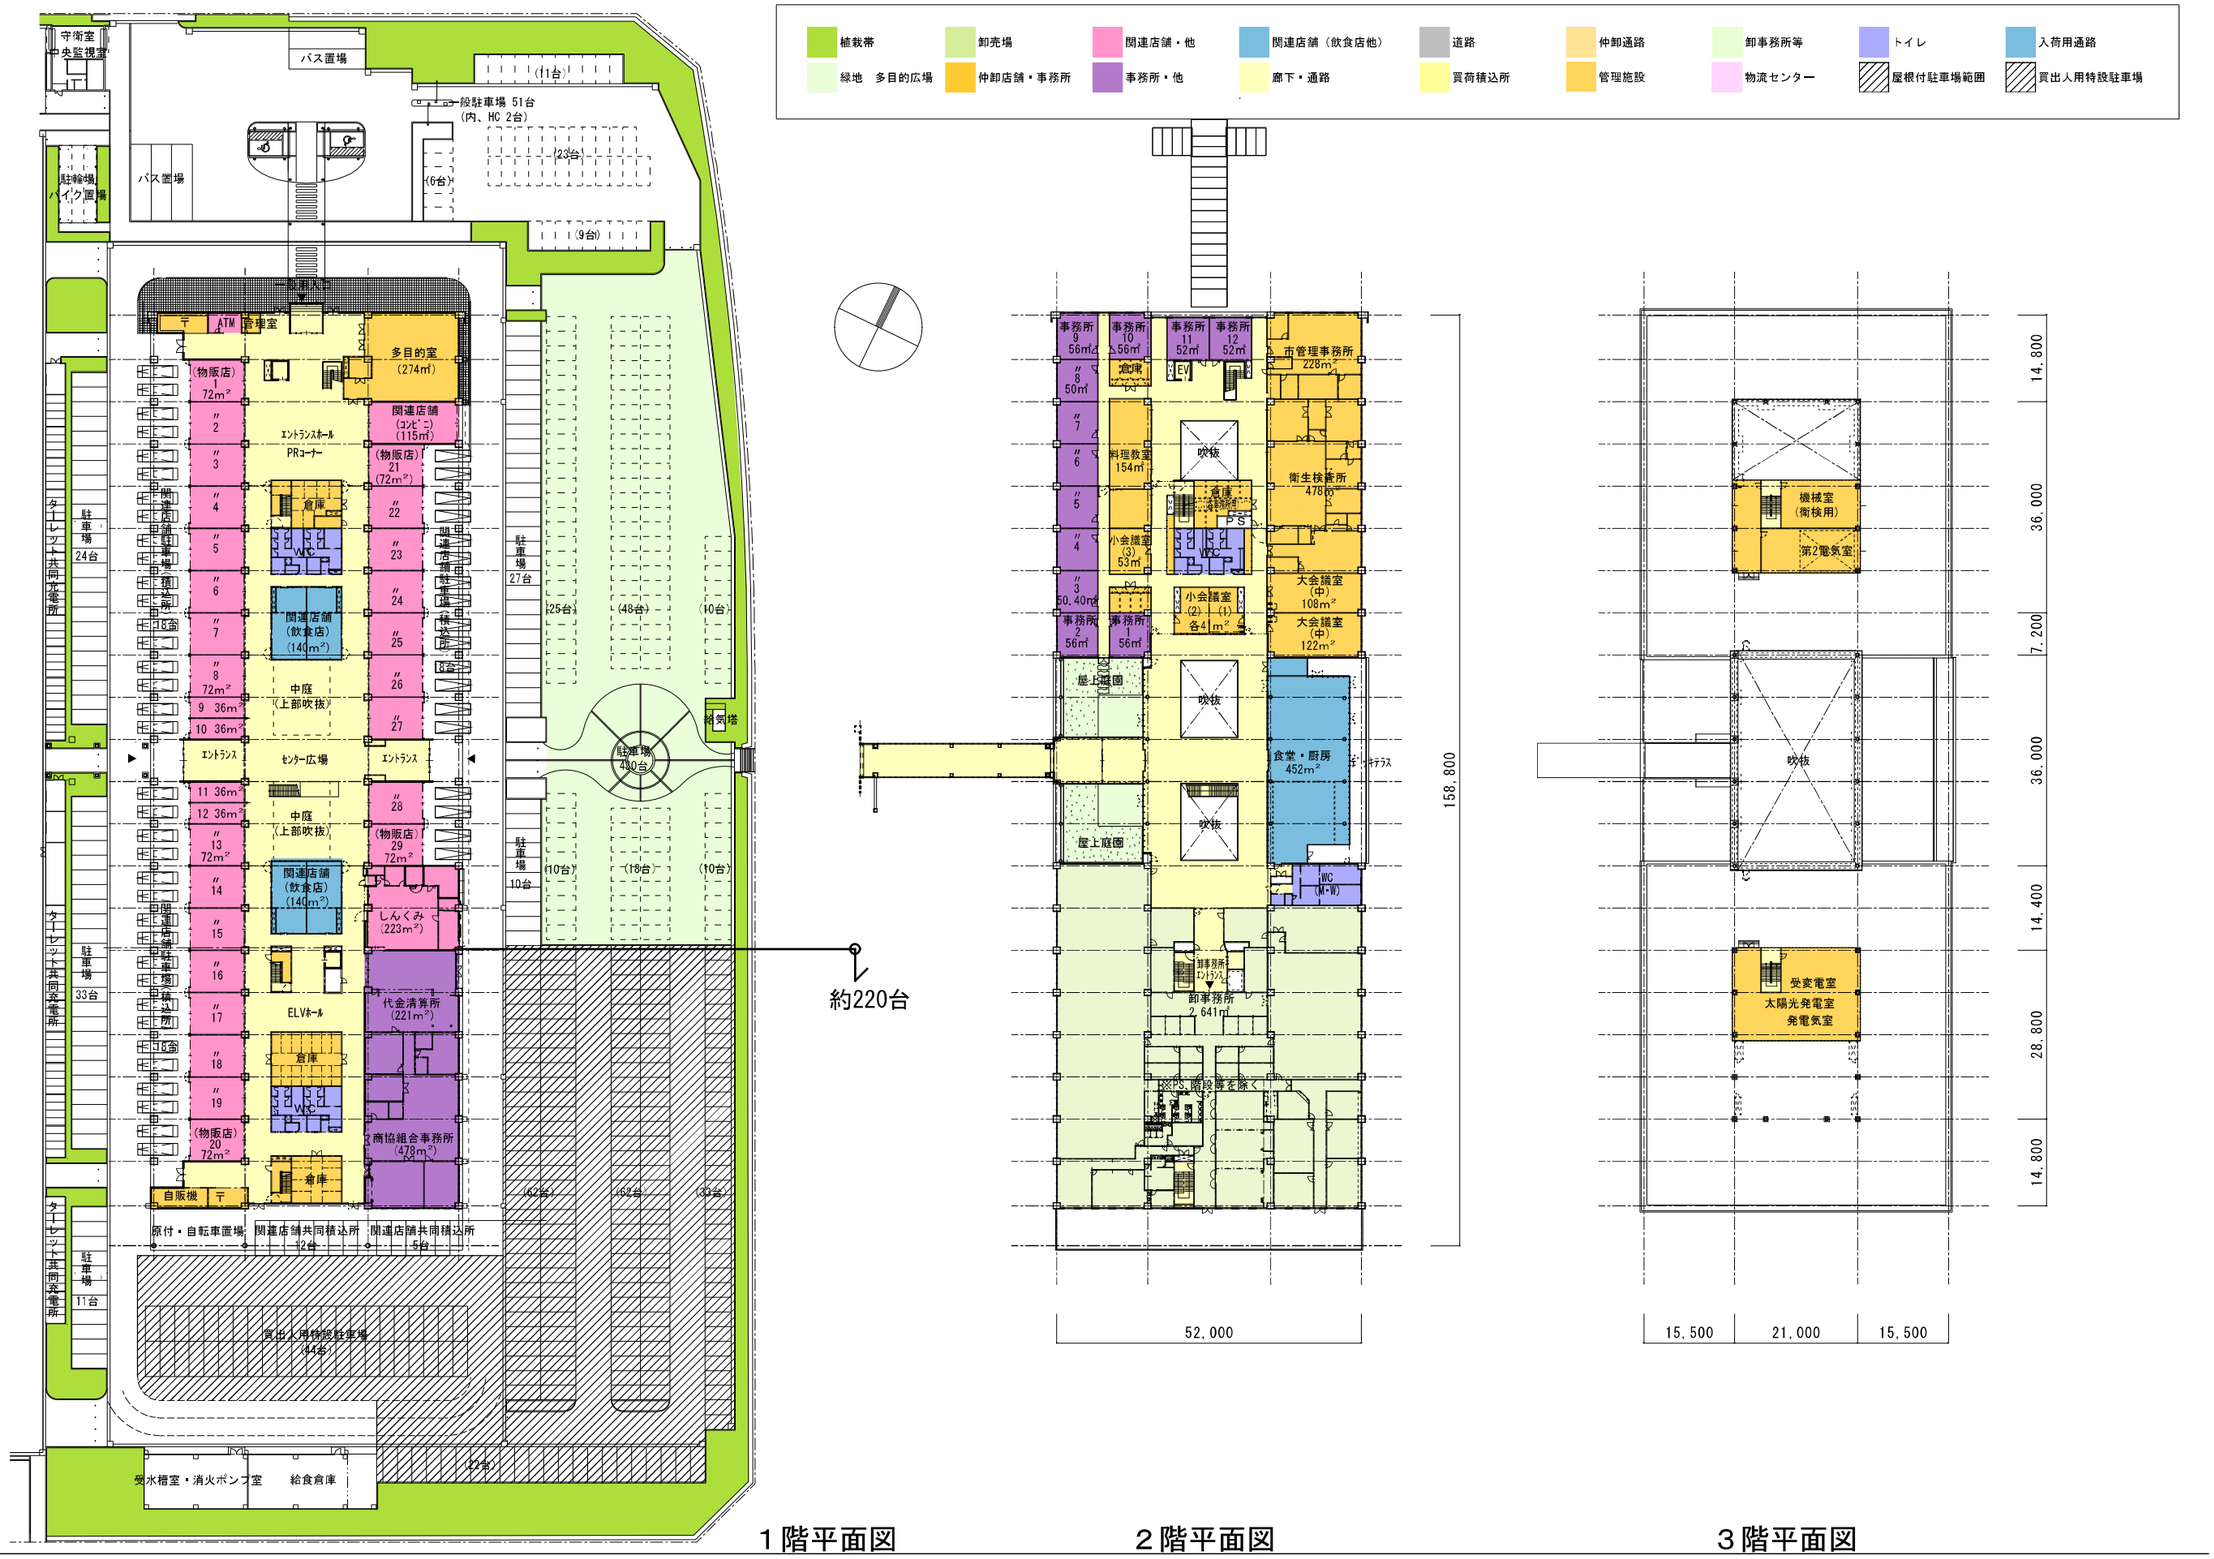

１階平面図　　２階平面図　　３階平面図

福岡市 新青果市場新築工事　(H25.05.23)	市場会館棟　平面図	SCAIL S=1/500 (A1) S=1/1000 (A3)	No. 00-00