
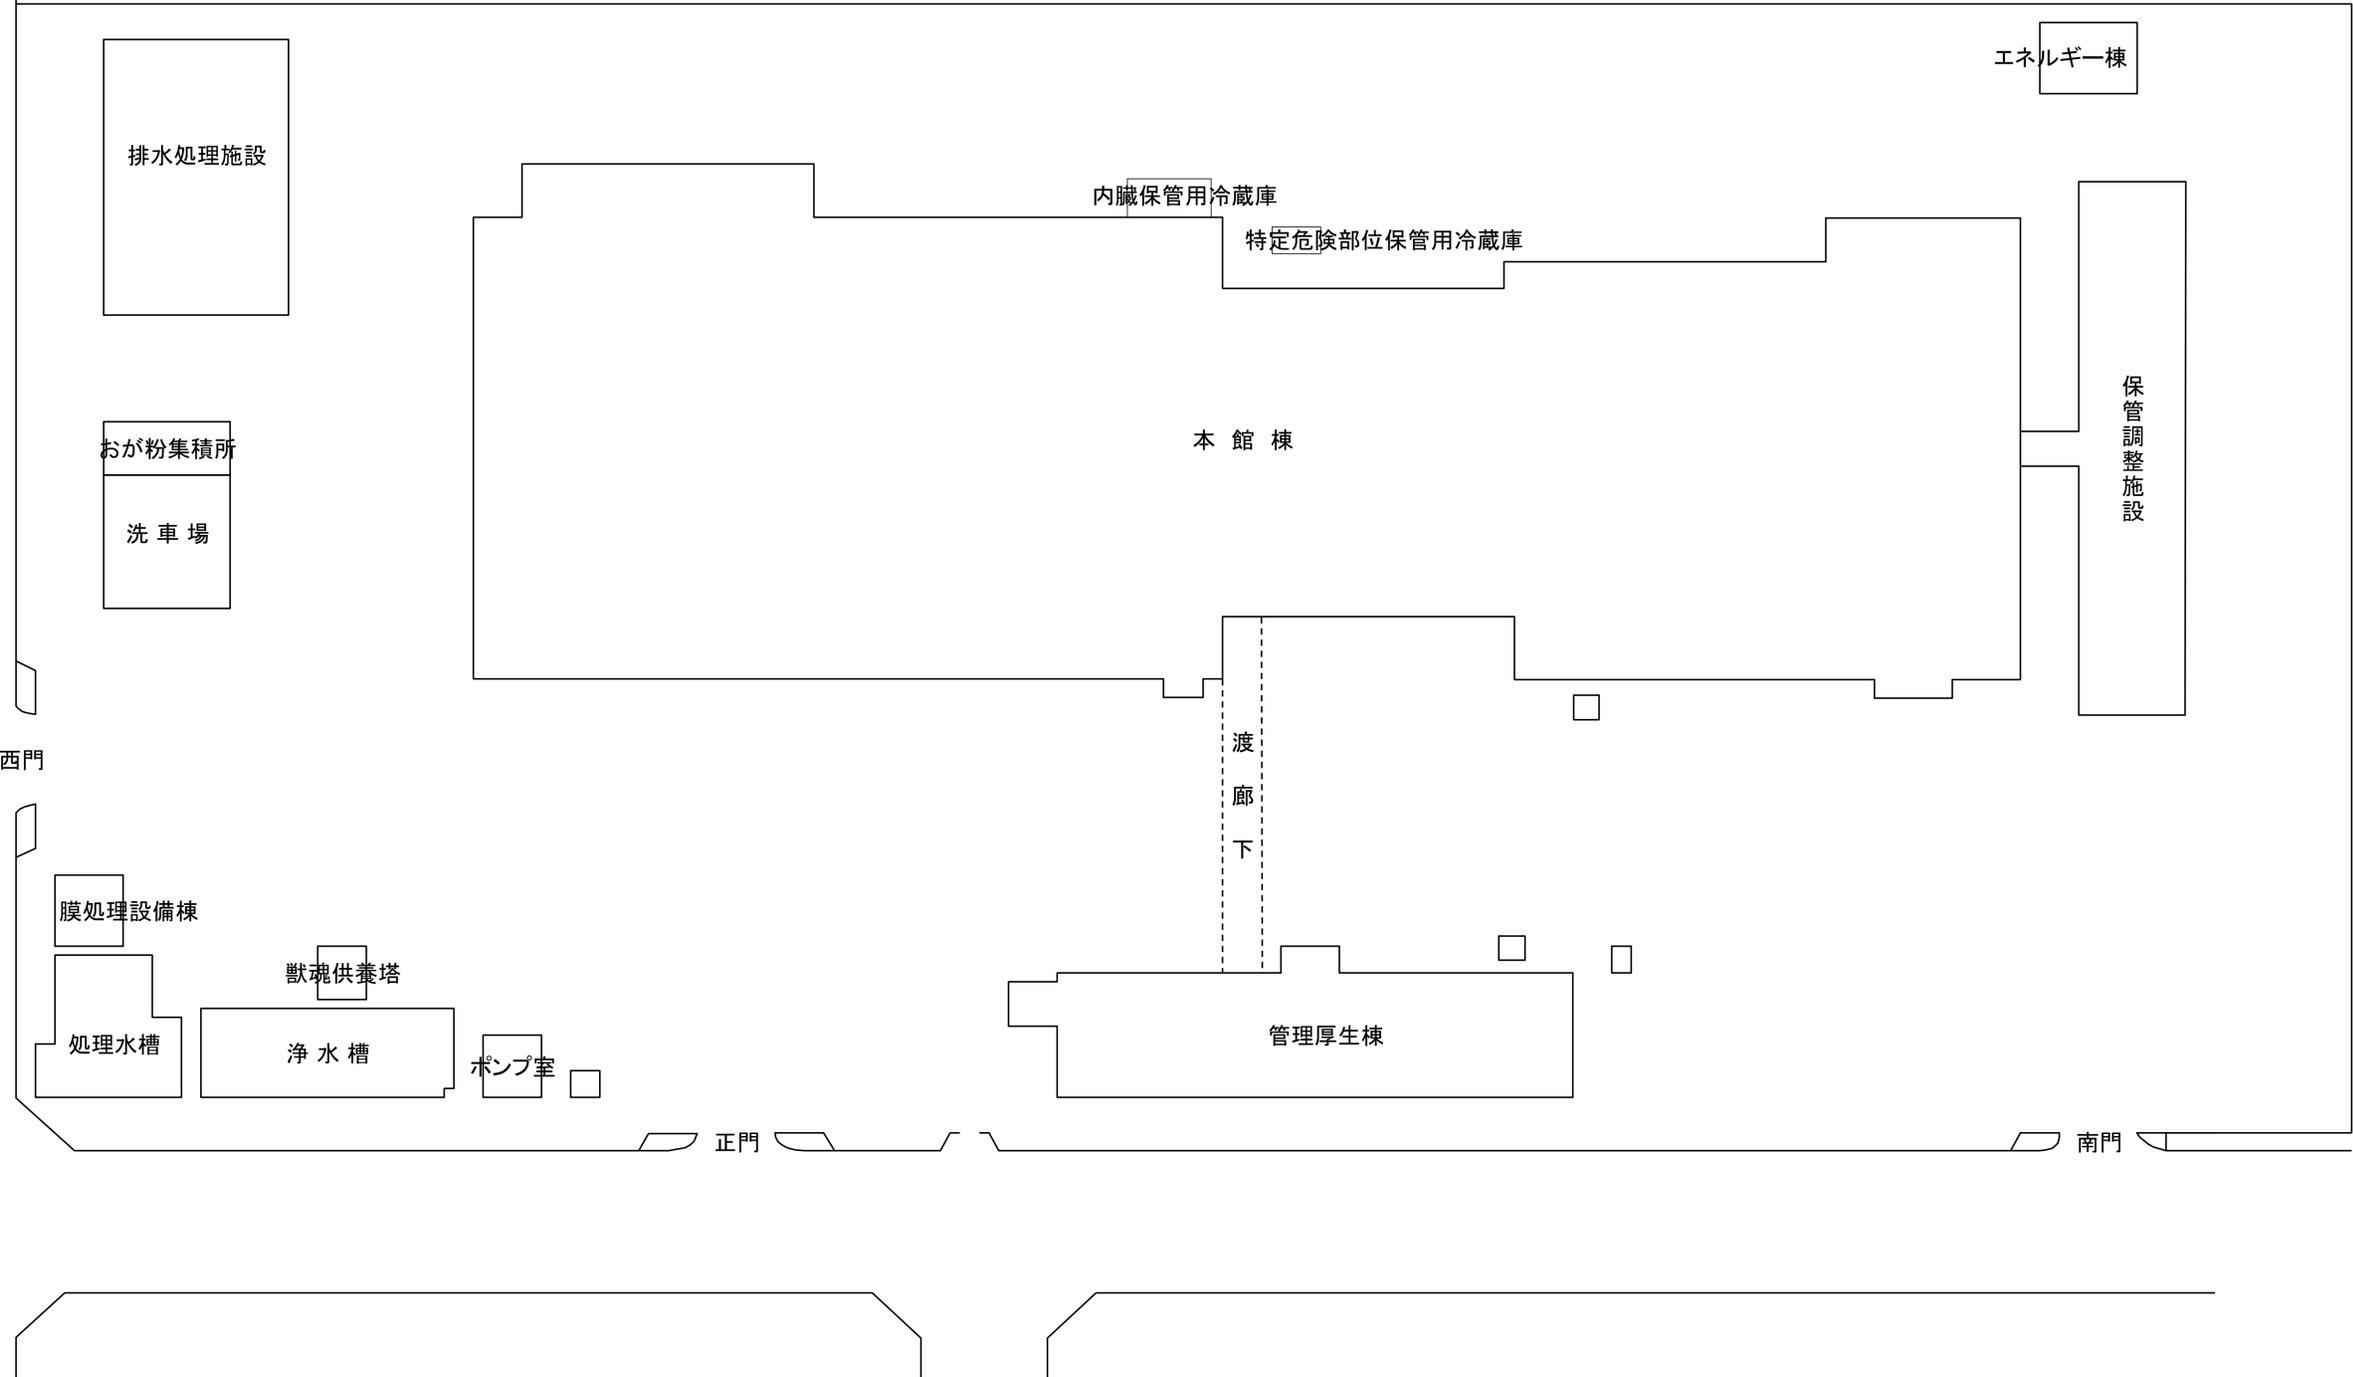


食肉市場施設配置図

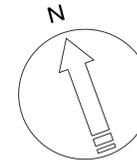

エネルギー棟

内臓保管用冷蔵庫

特定危険部位保管用冷蔵庫

本館棟

保管調整施設

排水処理施設

おが粉集積所

洗車場

西門

膜処理設備棟

処理水槽

獣魂供養塔

浄水槽

ポンプ室

管理厚生棟

渡廊下

正門

南門