


既存施設現況平面図 S=1:1500 (A3)

- 凡例
- 建築物
 - 屋外便所・野外調理場
 - じゃぶじゃぶ池、藤棚
 - 第1～4営火場
 - 茶畑、自由広場（平坦地）
 - 園路（アスファルト舗装）
 - 園路（砂利舗装）
 - 七寺川（水部）
- ※現況と異なる場合は現況優先とする。

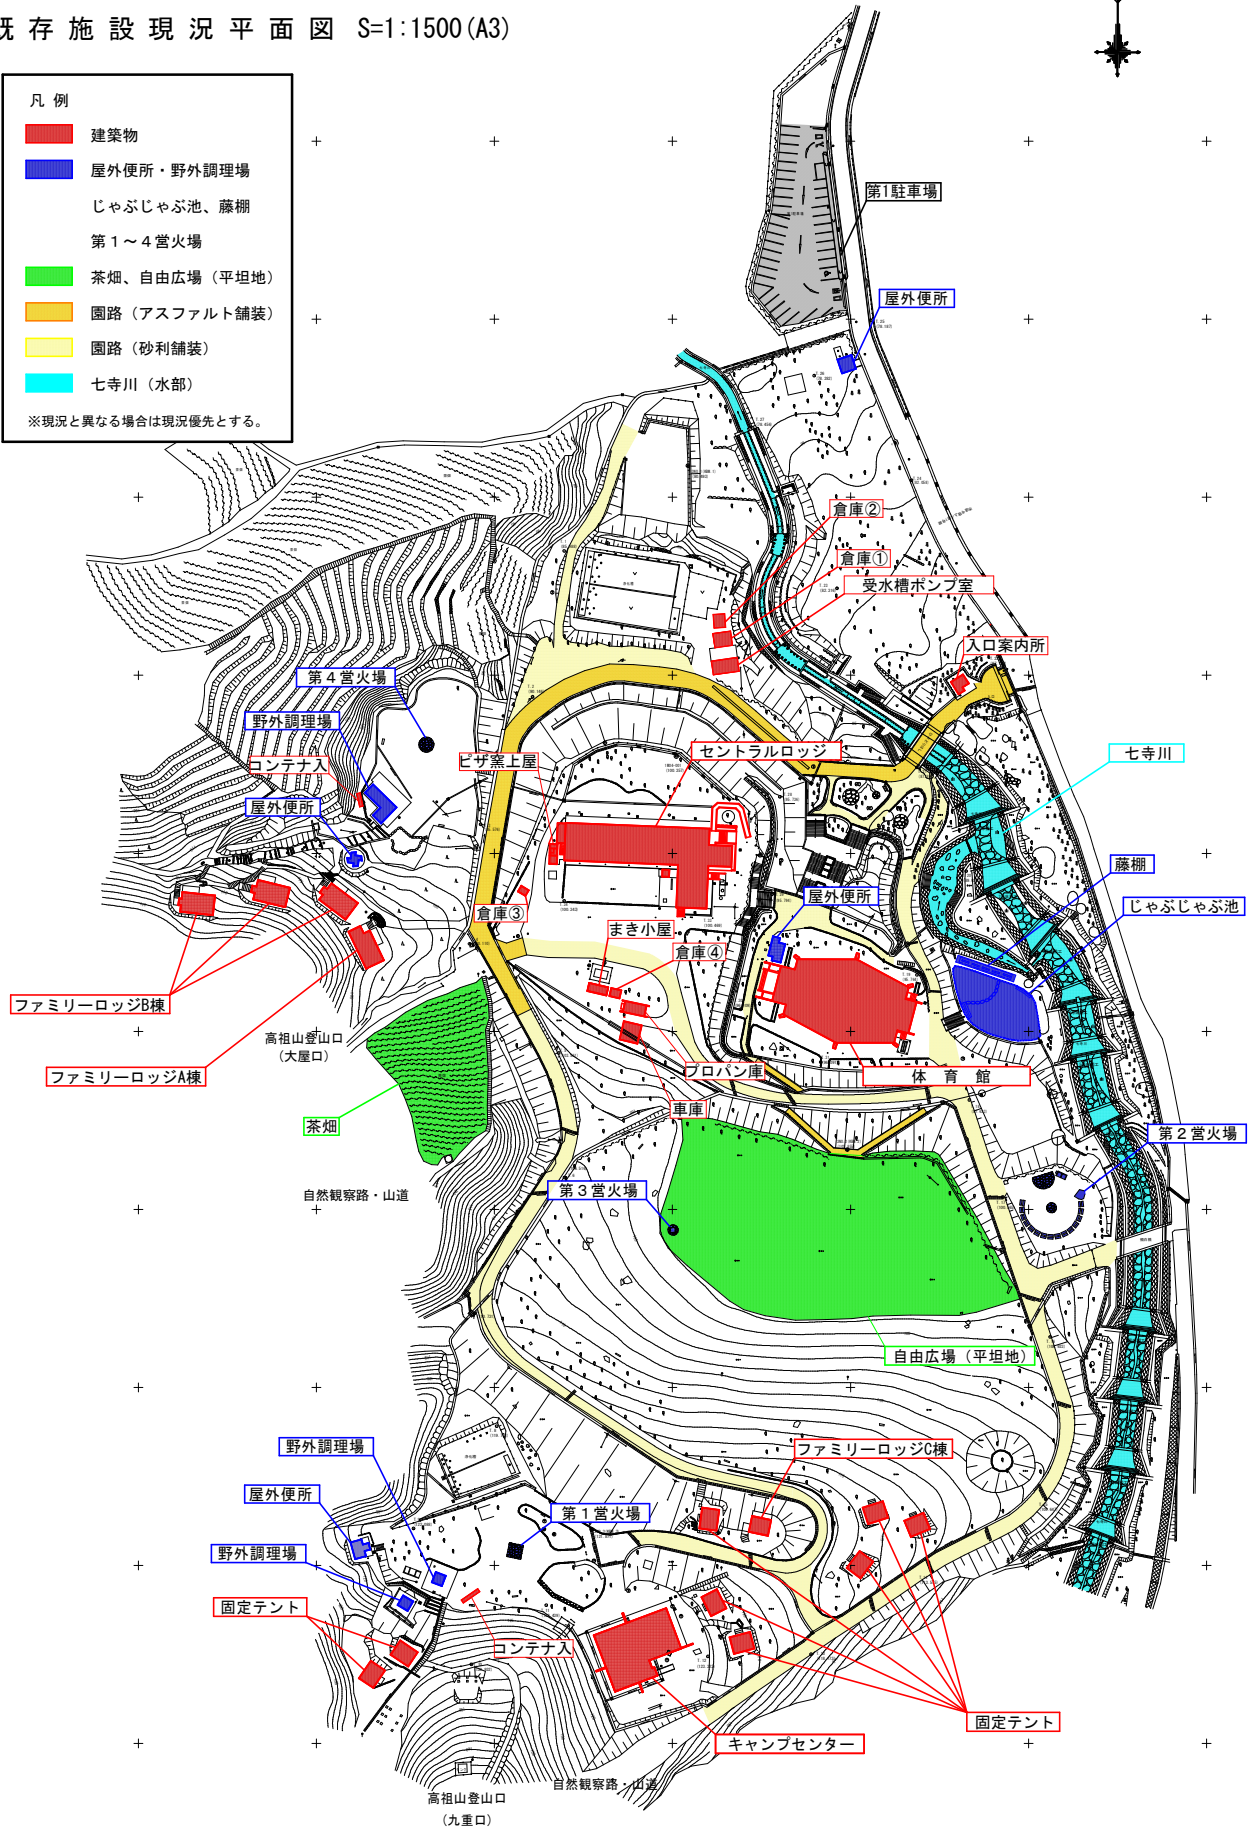

本資料は、既存資料や現地確認を基に市民局において作成したものであり、現況と異なる場合は現況が優先します。必ず現地確認を行ってください。また、本図面を許可なく複製・転載・配布することを禁じます。

各エリアの現地写真

1 入口付近
平地 # 一部国有地あり



2 茶畑
傾斜地 # 現在の利用頻度は低い(年に数回茶摘み体験で使用)



3 セントラルロッジ (建替え予定)
事務室 # 研修室 # シャワー機能あり



4 ミーティングホール (改修予定)
平地



5 じゃぶじゃぶ池 (解体撤去予定)
平地 # 地盤はコンクリートであるが現在は土が堆積し植物が生えている



6 臨時駐車場
平地 # 現オートサイト



7 第2 営火場 (解体撤去予定)
平地 # ベンチあり # 現オートサイト



8 自由広場の平地部分
平地 # 現テントサイト (一部)




9 自由広場の傾斜部分
傾斜地 # 海が見える眺望 # 斜面プラスαの活用を期待



10 固定テント・ファミリーロッジ (撤去予定)
平地+一部傾斜地 # 海が見える眺望



11 旧浄化槽跡地 (第1 営火場下)
平地 # 土砂災害特別警戒区域 # レッドゾーン

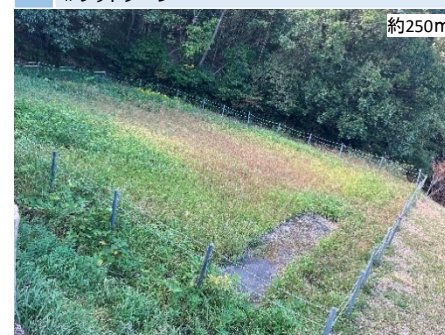

各エリアの現地写真

12 第1 営火場 (解体撤去予定)

平地



16 第2駐車場

平地 # 現オートサイト



20 七寺川付近

砂防地域及び国の土地 # 使用する場合は河川管理担当部署、砂防地域担当部署への申請が必要



13 キャンプセンター (解体撤去予定)

平地



17 旧浄化槽跡地 (第2駐車場上)

平地 # 現オートサイト



14 旧茶畑

傾斜地



18 第4 営火場

平地 # 隣接するファミリーロッジなどの調理場、営火場、デイキャンプとして使用



15 ファミリーロッジ (4棟) (解体撤去予定)

斜面地 # トイレ、洗面台あり



19 自由広場とセントラルロッジの間

平地 + 傾斜地 # 倉庫撤去予定



21 ハイキングコース入口

ハイキングコース内は市有地以外の敷地あり



22 森林区域

市有地

