


舗装工面積図(案) S=1:1500 (A3)

凡例

- As舗装版破砕後、透水性舗装工(1411.9㎡)
- 砂利舗装鋤取後、透水性舗装工(4168.0㎡)
- Co舗装版撤去後、透水性舗装工(21.6㎡)

※舗装構成は福岡市土木構造物標準図集から、透水性舗装同等以上とする。

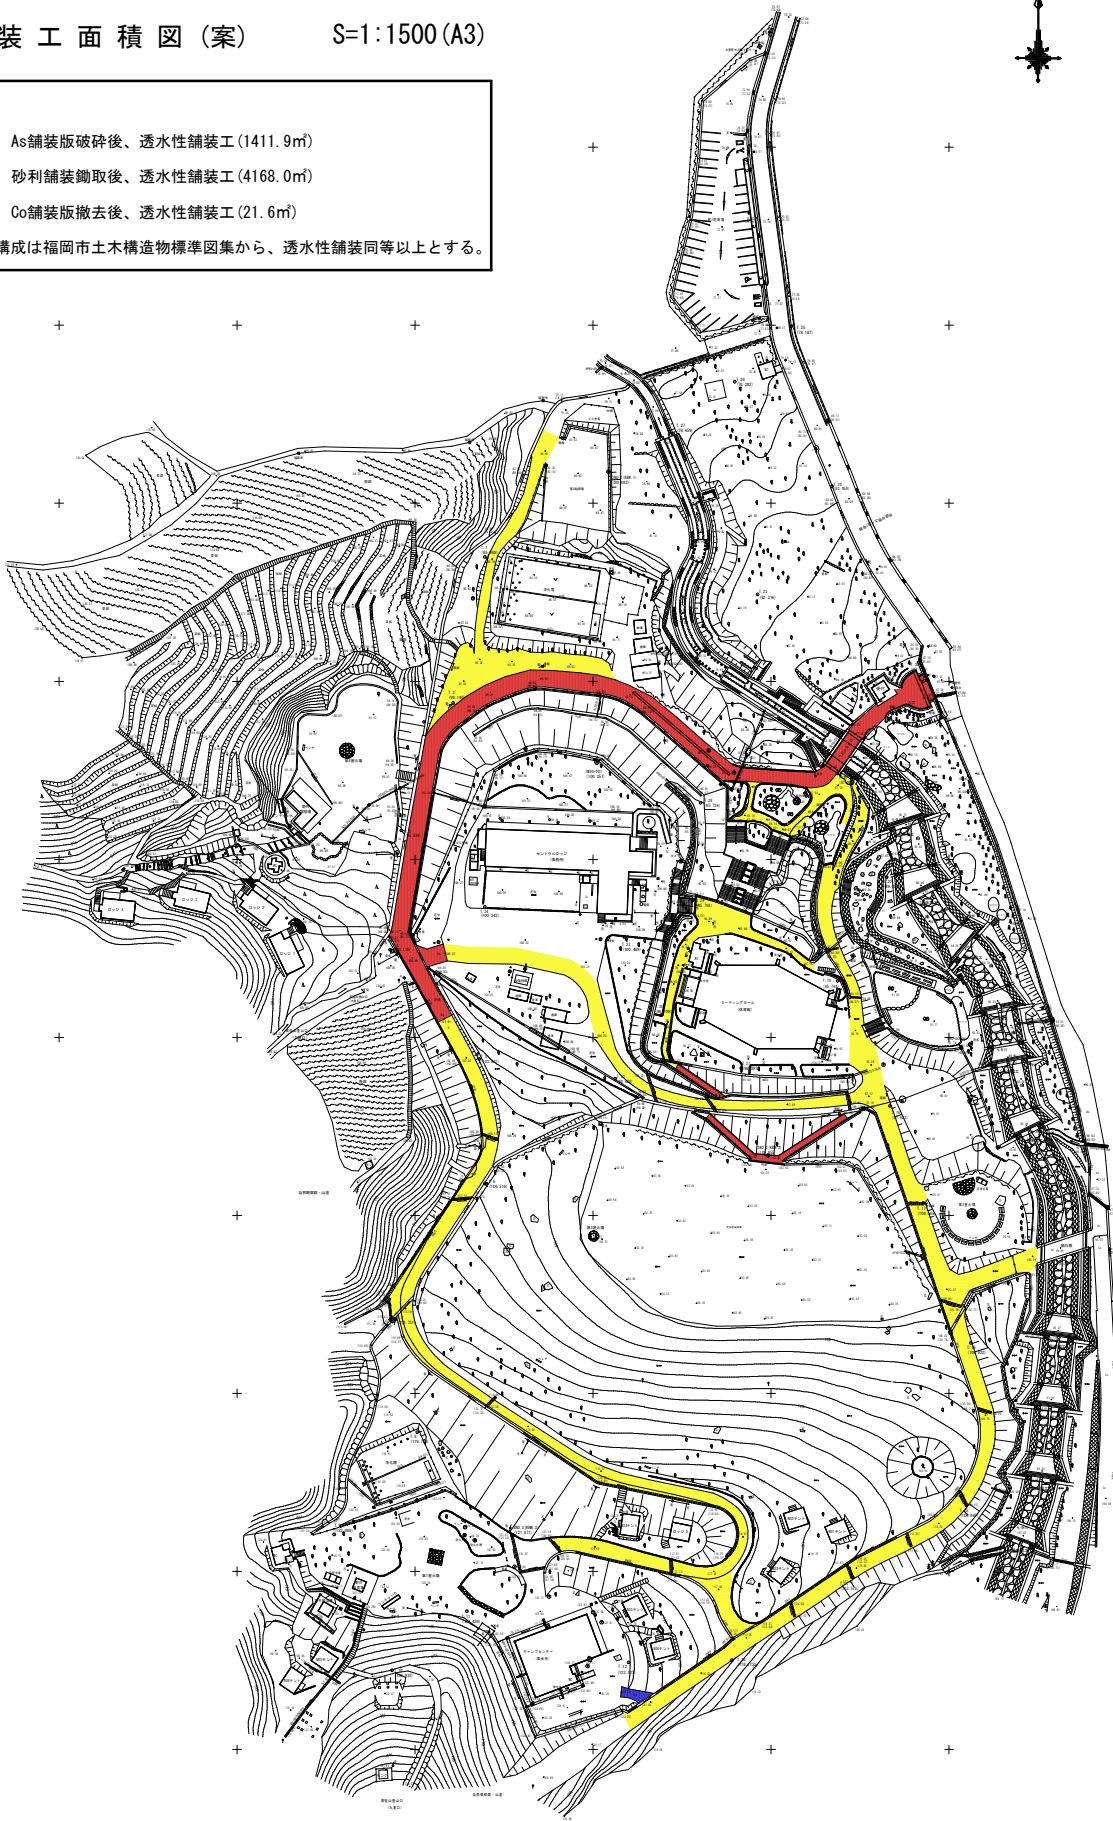

本資料は、既存資料や現地確認を基に市民局において作成したものであり、現況と異なる場合は現況が優先します。必ず現地確認を行ってください。また、本図面を許可なく複製・転載・配布することを禁じます。