


既存施設建替・改修位置図 S=1:1500(A3)

- 凡例
- 市別途契約
 - DB契約
- ※建替に係る配置計画は民間提案による。

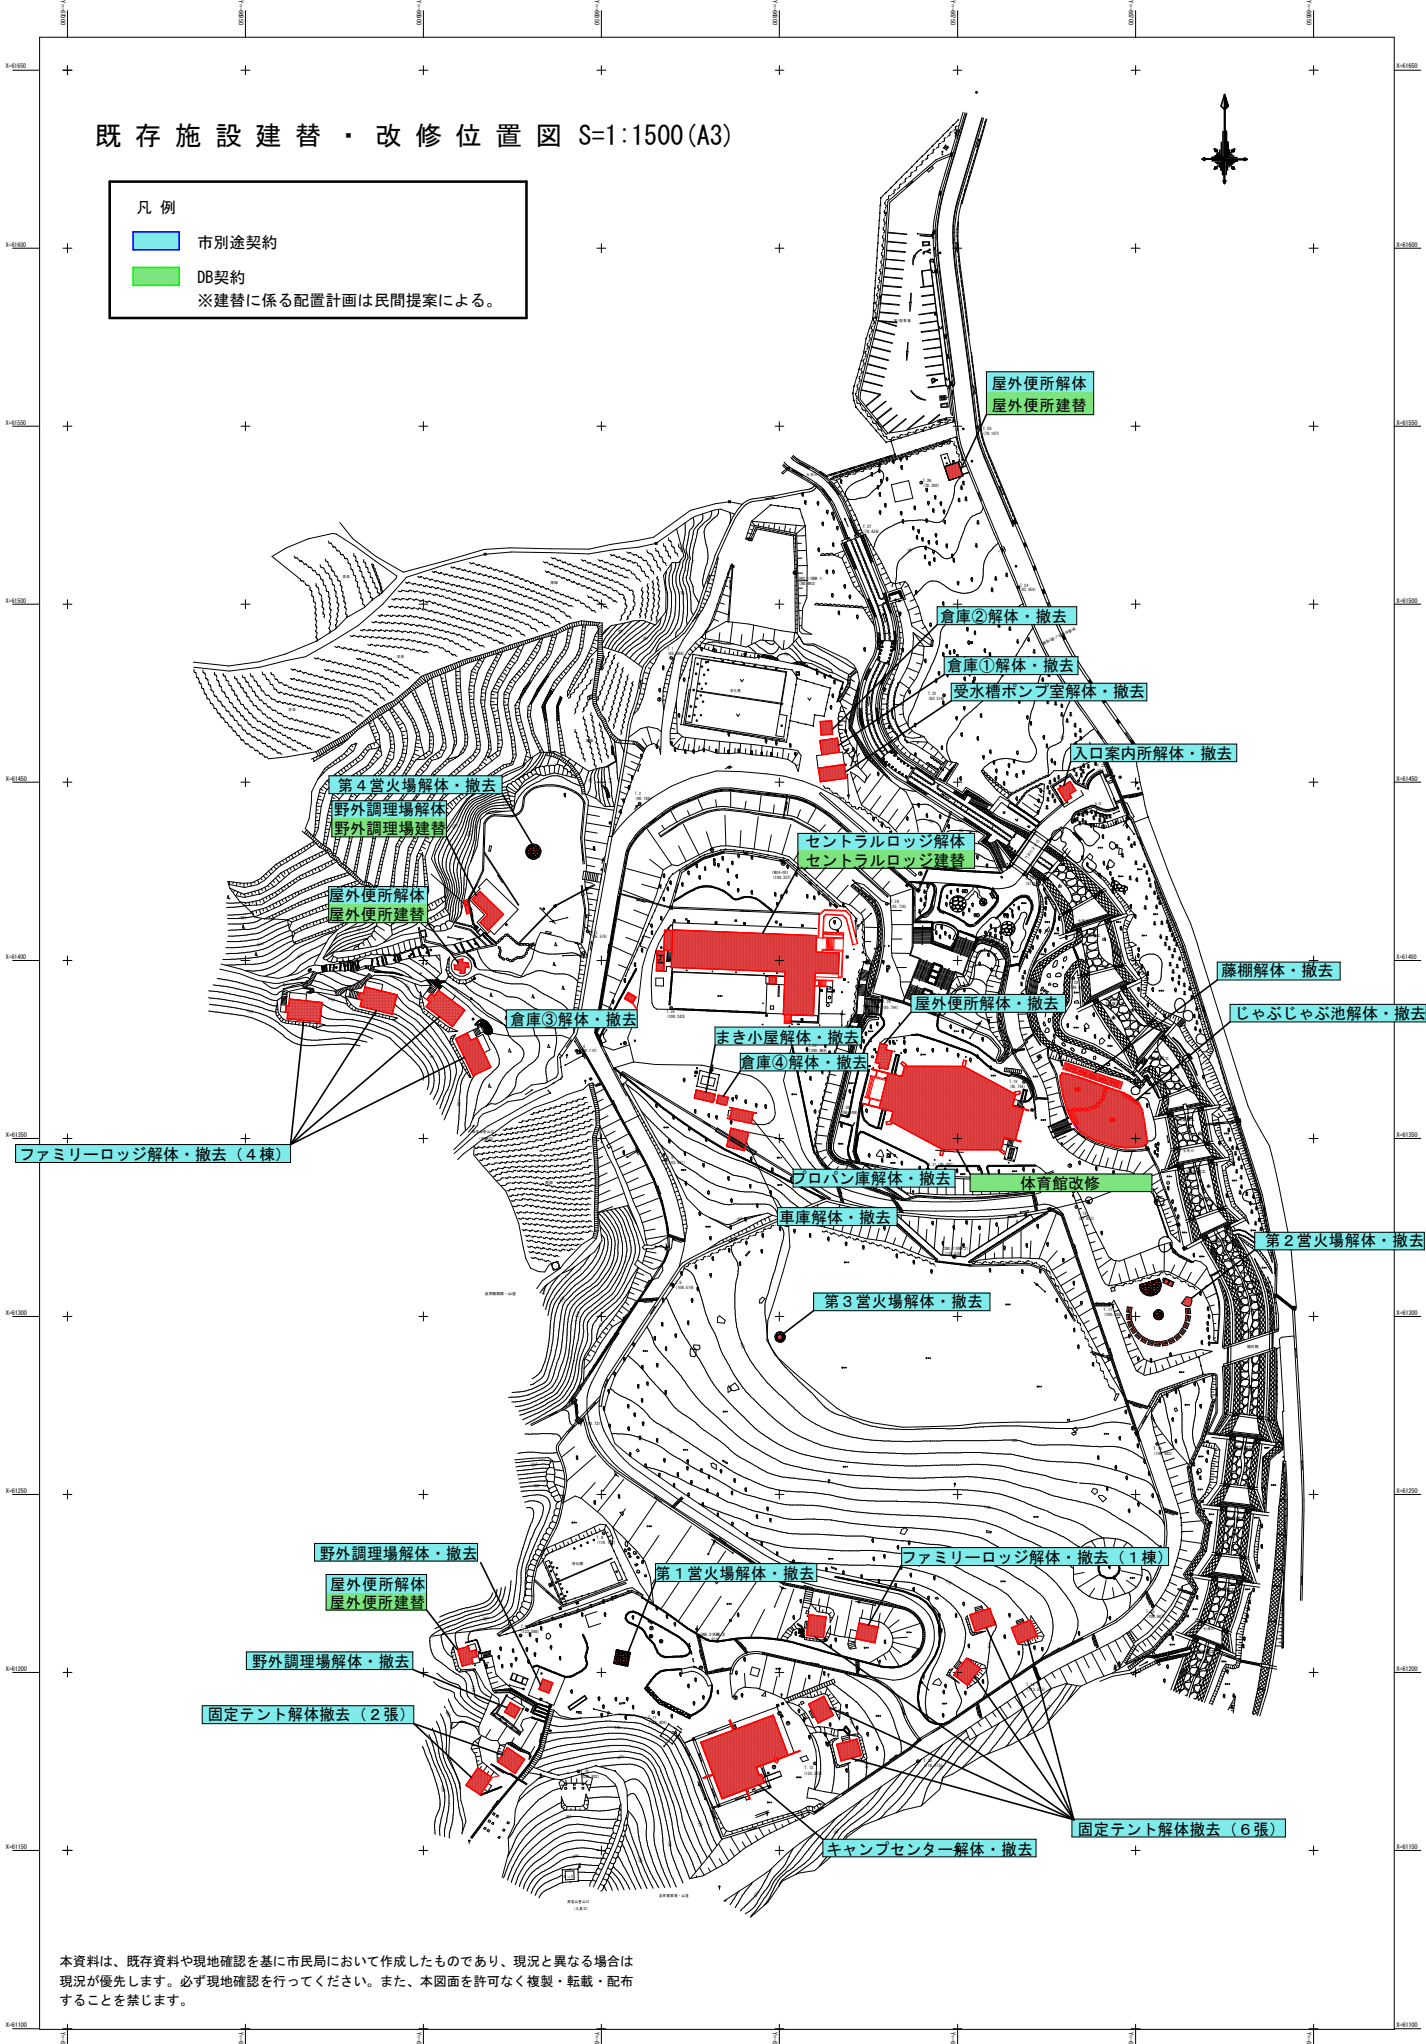

本資料は、既存資料や現地確認を基に市民局において作成したものであり、現況と異なる場合は現況が優先します。必ず現地確認を行ってください。また、本図面を許可なく複製・転載・配布することを禁じます。