


S=1:200

既設電柱（九州電力）

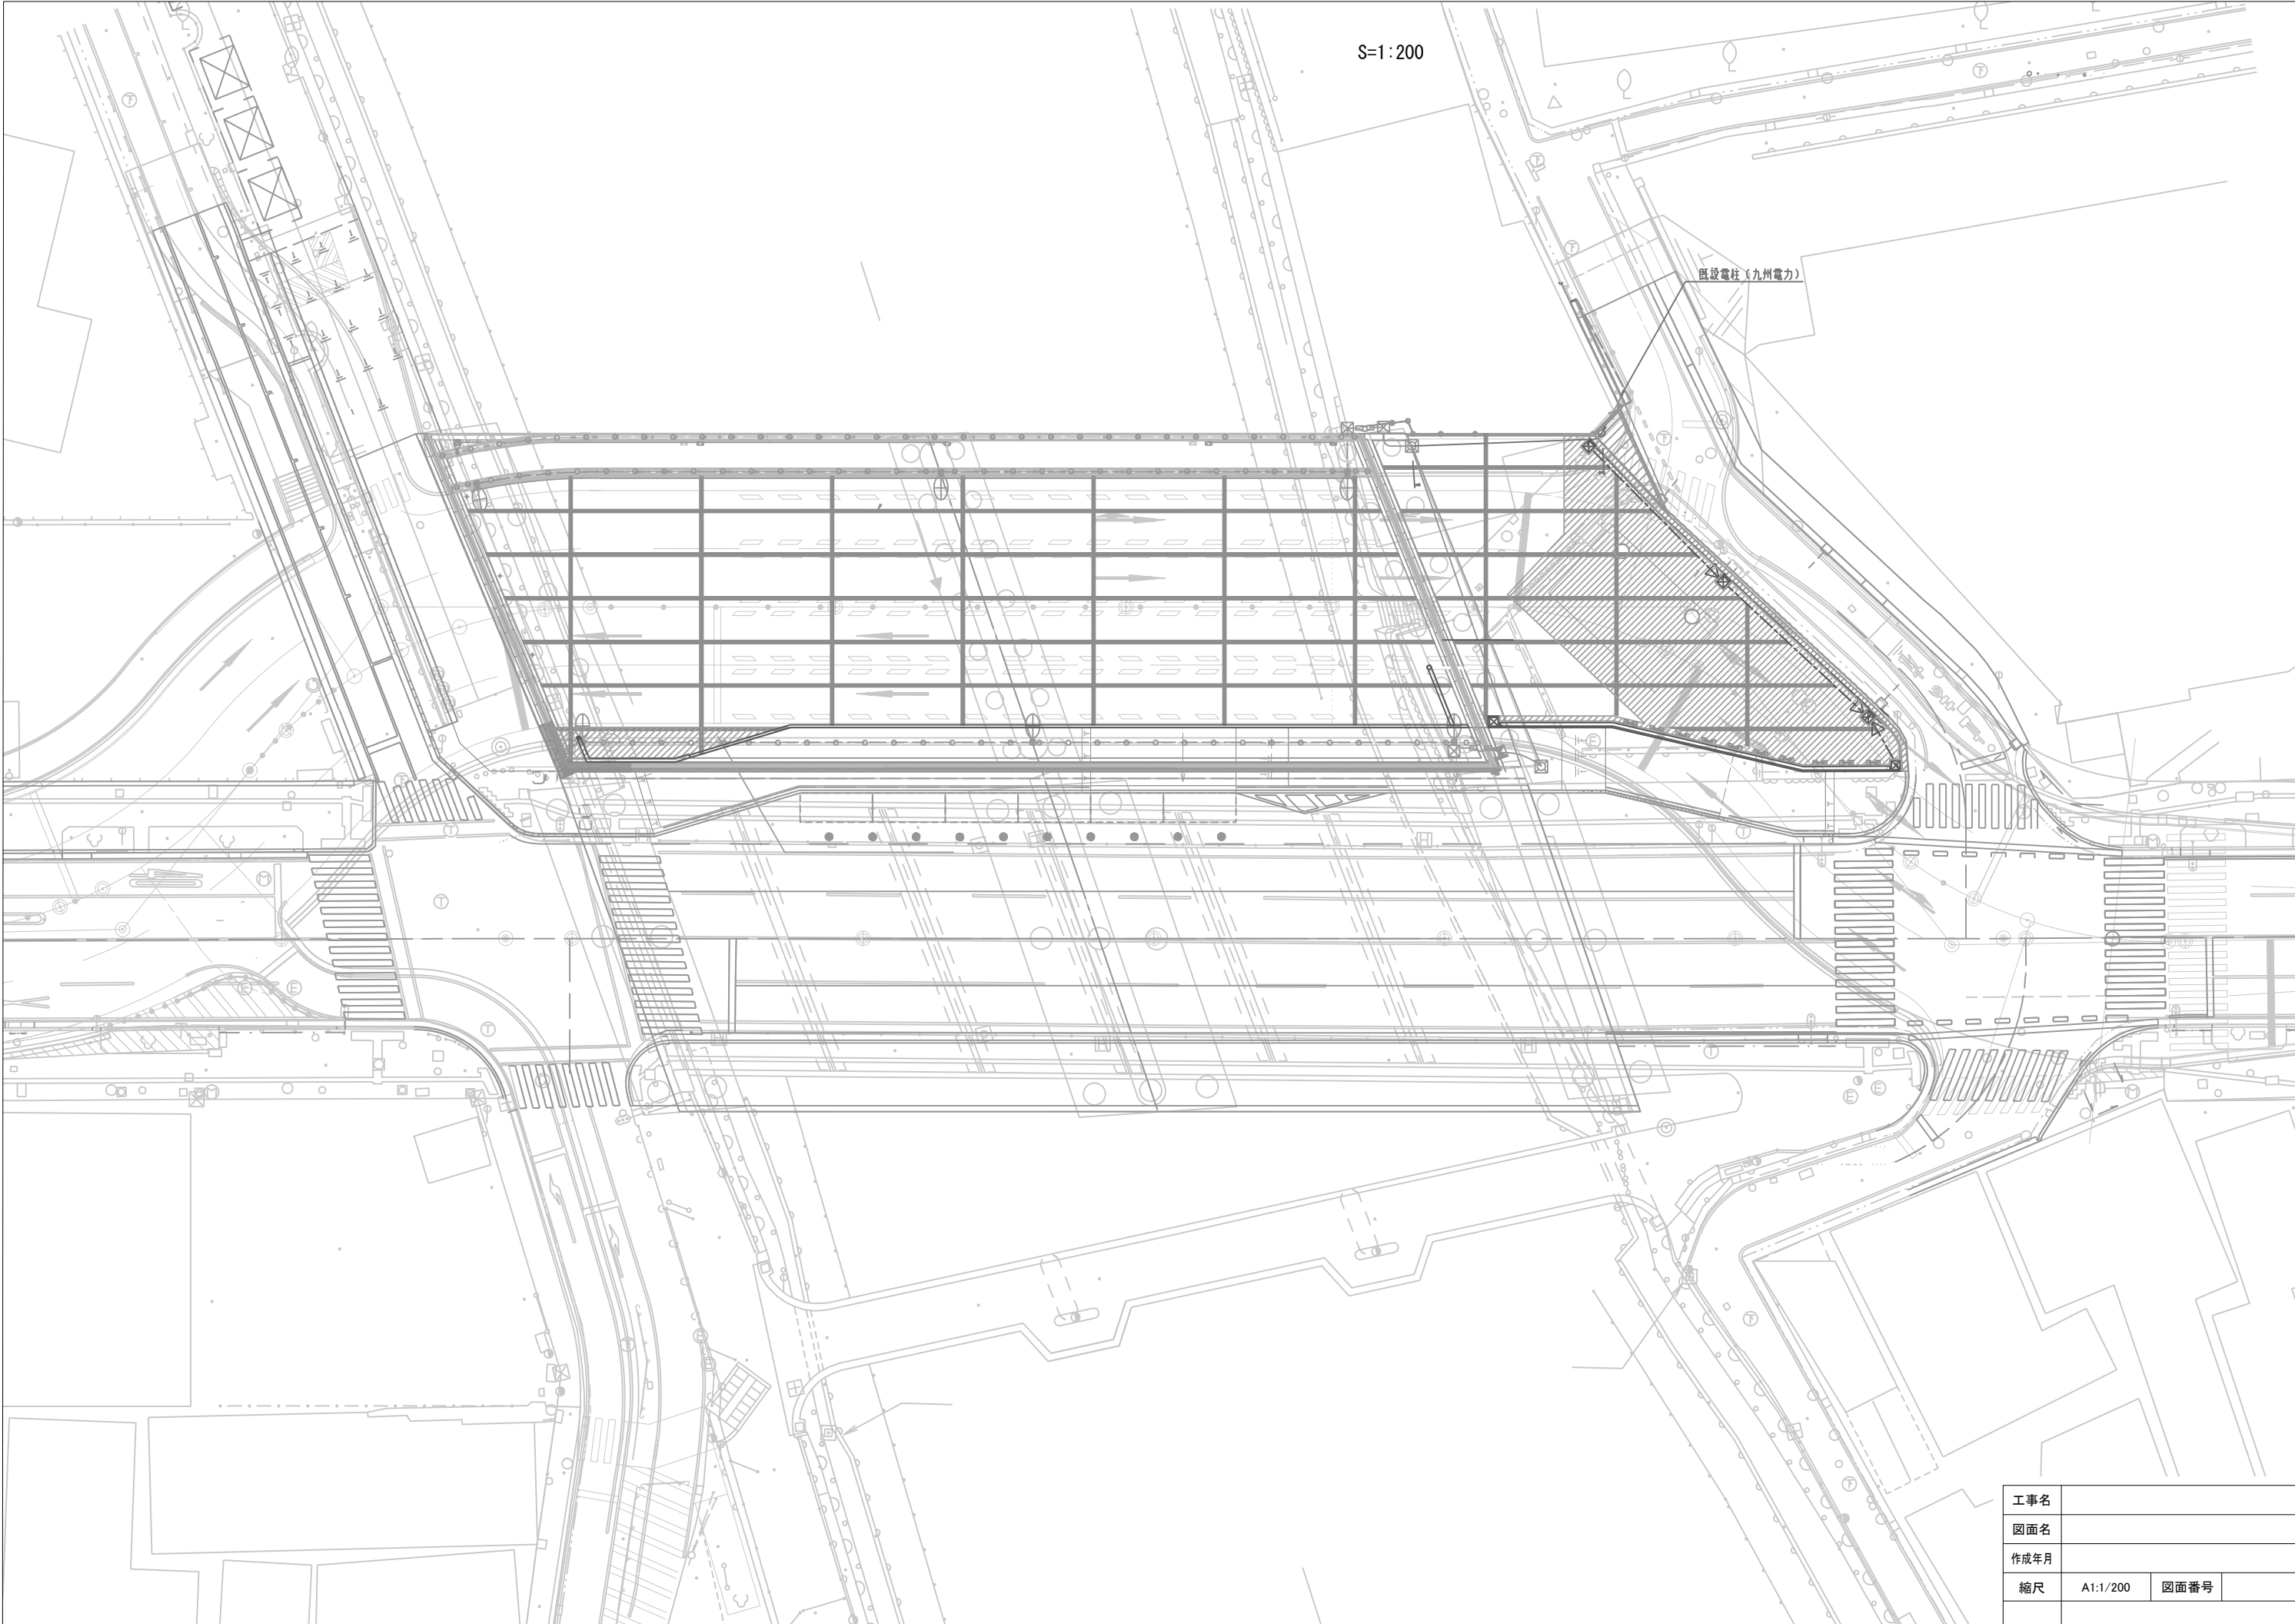

工事名			
図面名			
作成年月			
縮尺	A1:1/200	図面番号	