



件名  
 (仮称) マックスバリュ長丘店

方位

出典：国土地理院 数値地図 2500(地図画像) より

図面名  
 Scale 1/25,000

広域図  
 No. 添付図面 1


凡 例	
横断歩道	
信号機	
歩道	
通学路	
バス路線	
バス停	
道路幅員	



■道路幅員表 (単位:m)


No	全幅員	歩道	車道	歩道	No	全幅員	歩道	車道	歩道
1	9.0	1.5	7.5		36	11.0	1.4	6.8	2.8
2	9.4	1.3	6.8	1.3	37	5.8		5.8	
3	7.1	1.3	5.8		38	10.9	2.6	6.8	1.5
4	12.0	2.2	7.6	2.2	39	5.8		5.8	
5	10.6	1.4	7.0	2.2	40	5.8		5.8	
6	6.0		6.0		41	5.7		5.7	
7	5.5		5.5		42	6.0		6.0	
8	5.5		5.5		43	6.0		6.0	
9	5.4		5.4		44	6.2		6.2	
10	6.0		6.0		45	8.7	1.3	6.0	1.4
11	5.2		5.2		46	10.0	1.6	7.1	1.3
12	6.0		6.0		47	9.7	1.4	6.8	1.5
13	11.7	2.5	7.2	2.0	48	10.3	1.7	7.1	1.5
14	13.6	2.2	9.4	2.0	49	6.6		5.3	1.3
15	12.1	1.4	9.2	1.5	50	6.8		5.8	1.0
16	13.8	2.2	9.2	2.4	51	7.0	1.0	6.0	
17	14.7	2.4	10.0	2.3	52	3.8		3.8	
18	7.8		7.8		53	9.7	1.3	7.2	1.2
19	14.4	2.4	9.8	2.2	54	6.9	1.4	5.5	
20	6.0		6.0		55	9.9	1.3	7.2	1.4
21	5.5		5.5		56	5.6		5.6	
22	6.0		6.0		57	7.8	1.8	6.0	
23	14.4	2.2	10.0	2.2	58	6.0		6.0	
24	19.0	4.2	10.4	4.4	59	6.2		6.2	
25	14.5	2.2	9.9	2.4	60	7.4	1.2	6.2	
26	10.4	1.4	7.6	1.4	61	7.3		5.8	1.5
27	14.0	3.2	7.3	3.5	62	10.4	1.8	7.2	1.4
28	5.9		5.9		63	6.2		6.2	
29	14.0	3.4	7.3	3.3	64	10.1	1.5	7.2	1.4
30	5.8		5.8		65	5.8		5.8	
31	5.5		5.5		66	3.8		3.8	
32	5.7		5.7		67	5.5		5.5	
33	5.6		5.6		68	9.8	1.4	7.2	1.2
34	7.2		5.7	1.5	69	7.9		6.5	1.4
35	6.1		6.1		70	10.0	1.6	7.0	1.4

(仮称) マックスバリュ長丘店

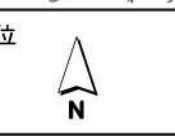


- ※1: 7-9 (日曜・休日を除く)
- ※2: 指定車・軽車両を除く 7:30-9
- ※3: 軽車両を除く 7-9 (日曜・休日を除く)
- ※4: 指定車・軽車両を除く 7-9 (日曜・休日を除く)
- ※5: 7-9 12-18 (日曜・休日を除く)
- ※6: バス・自二輪 7-9 (日曜・休日を除く)
- ※7: 軽車両を除く 7-8:30 (日曜・休日を除く)

周辺見取図  
Scale 1/2,500  
No. 添付図面 2-1

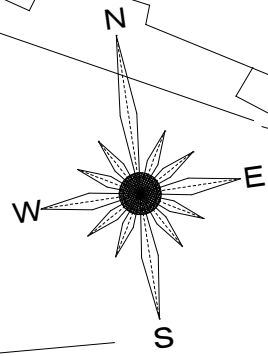

近隣月極駐車場

集合住宅(1~5F)  
駐車場(1Fの一部)


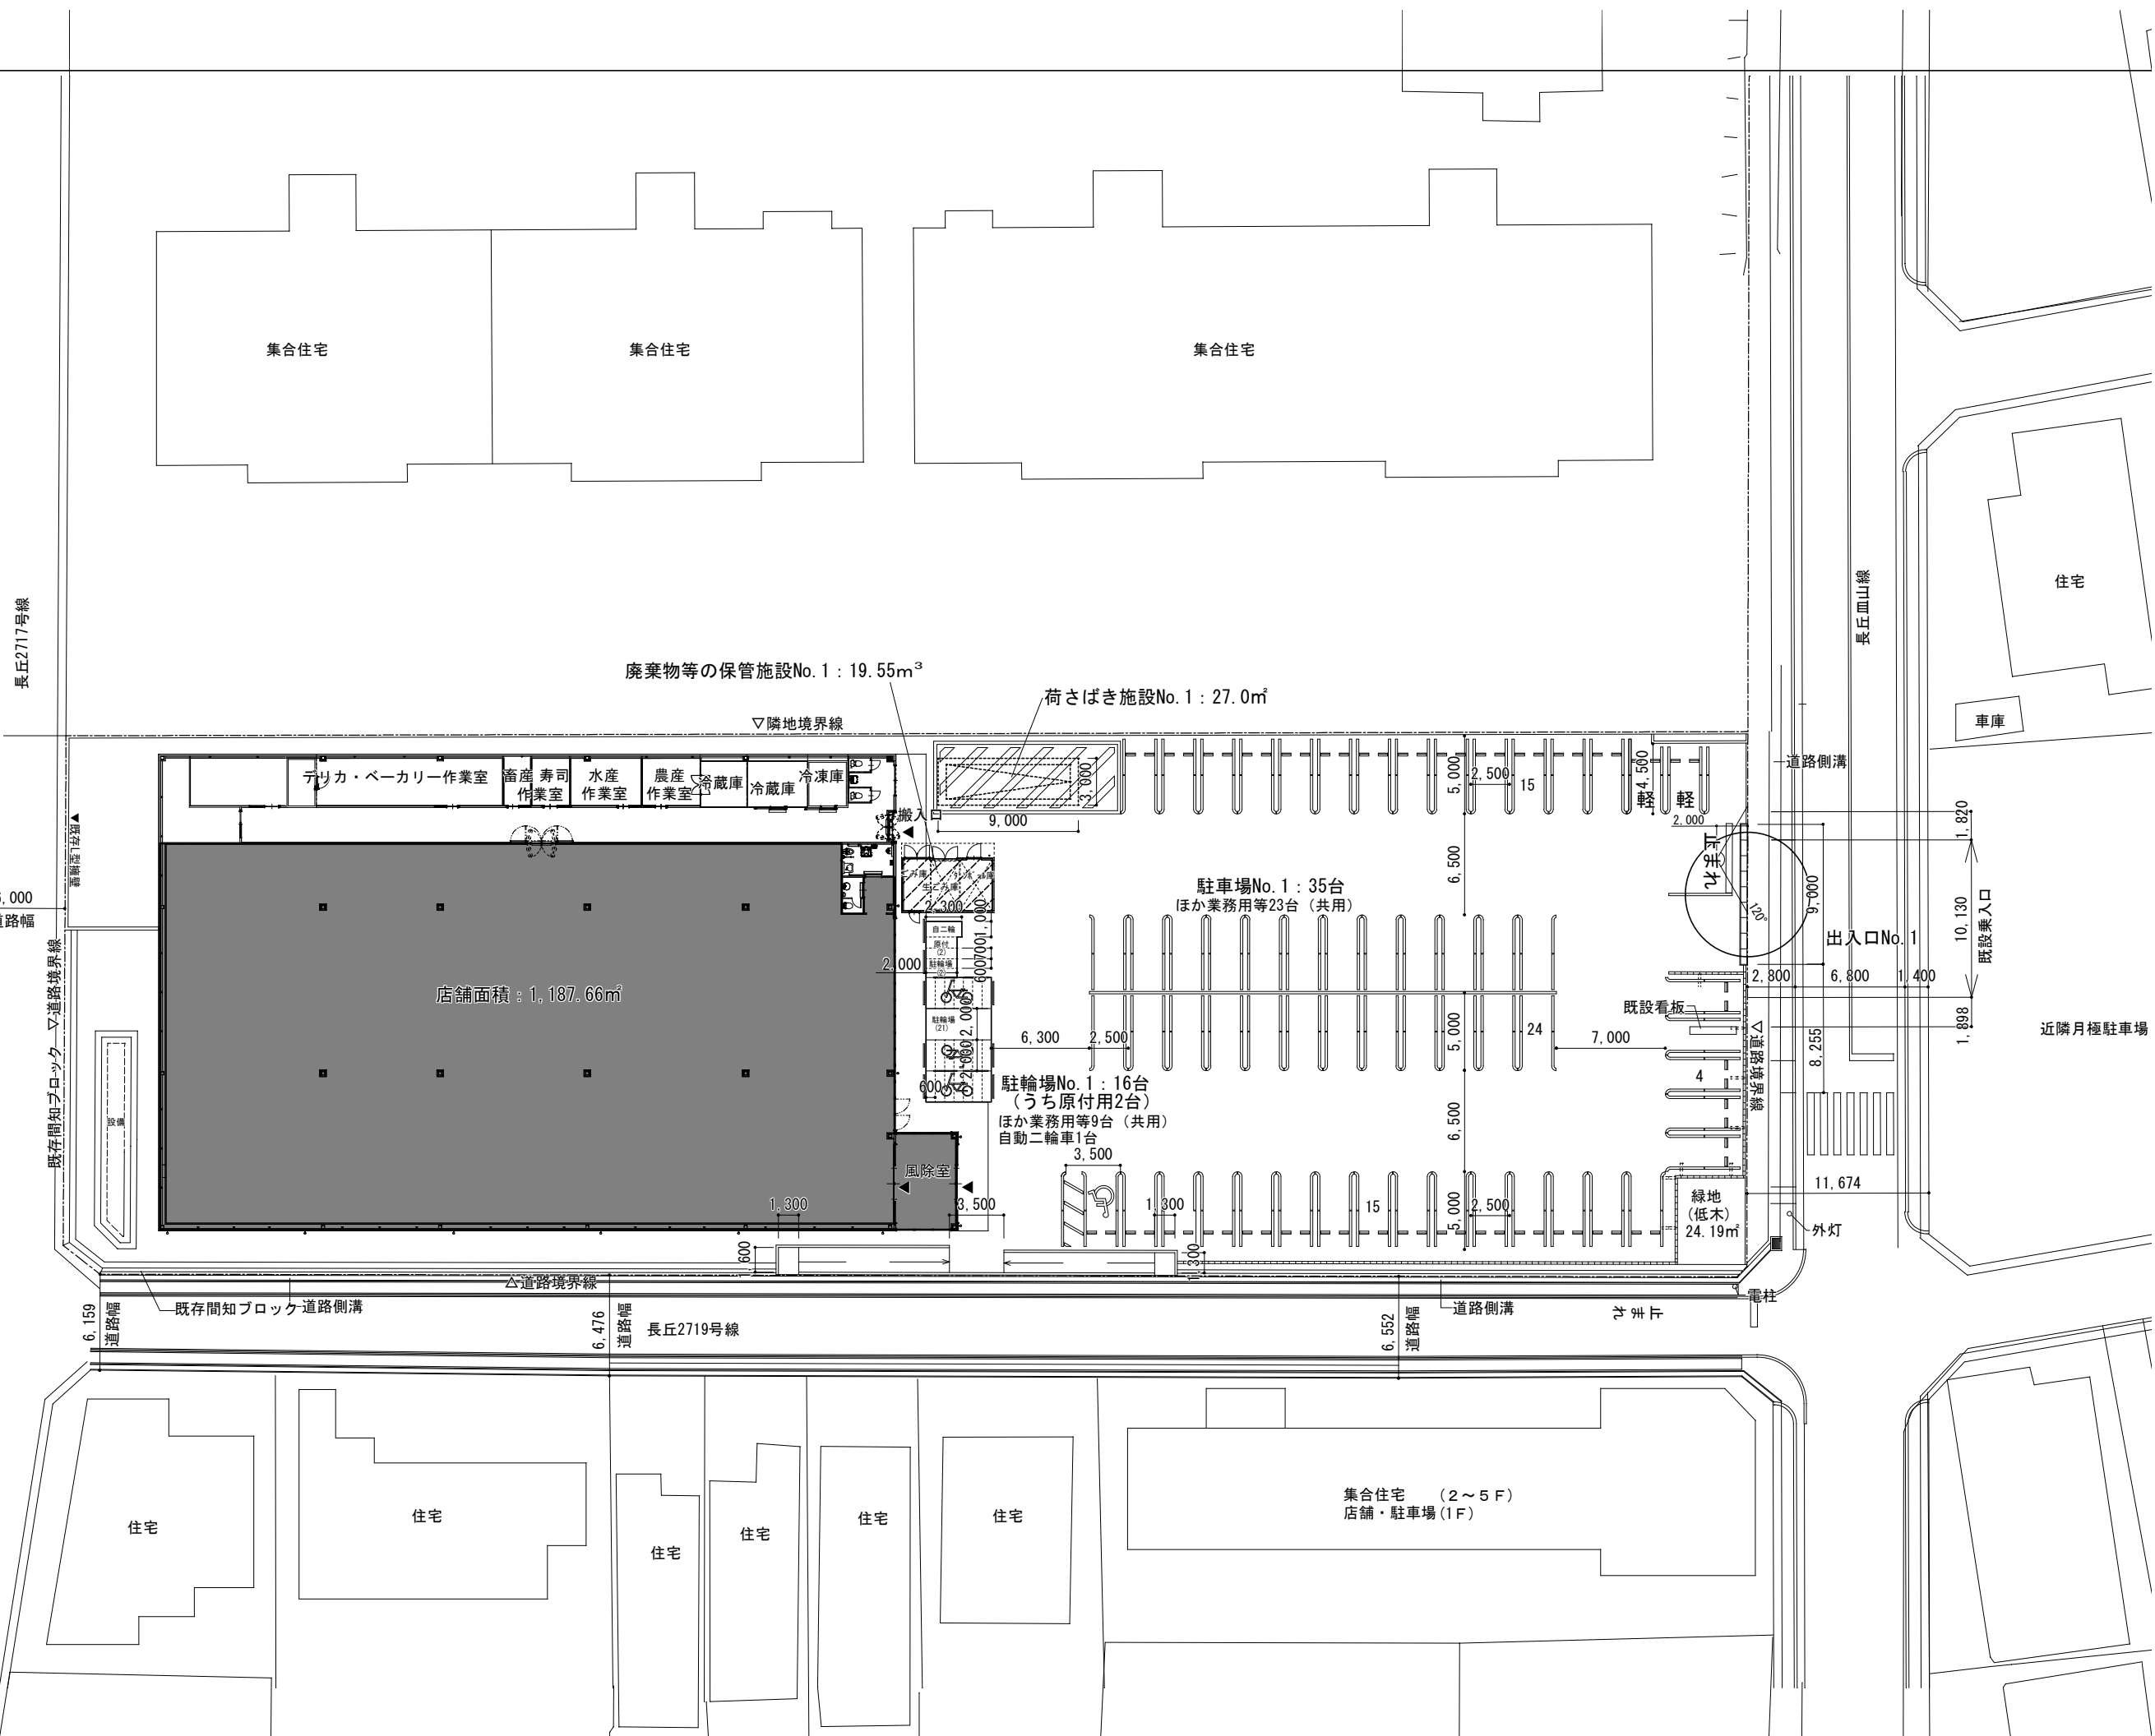






住宅

車庫

長丘皿山線

近隣月極駐車場

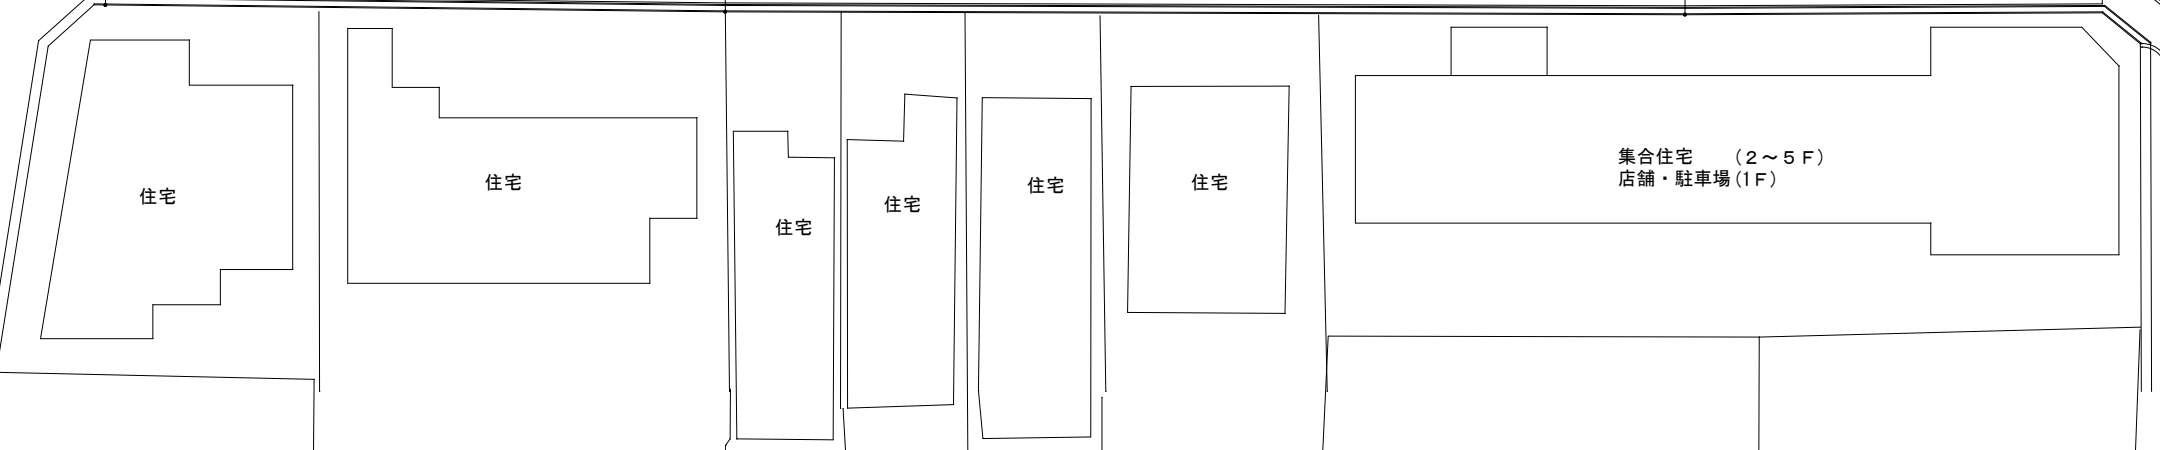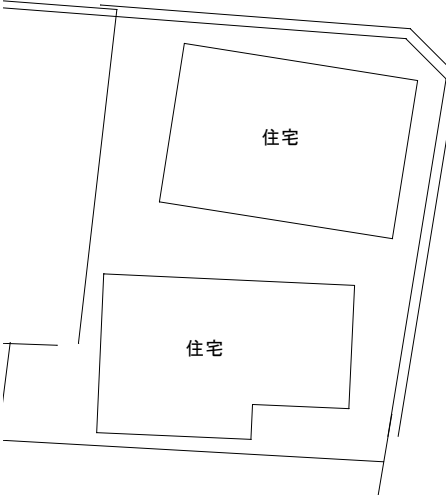

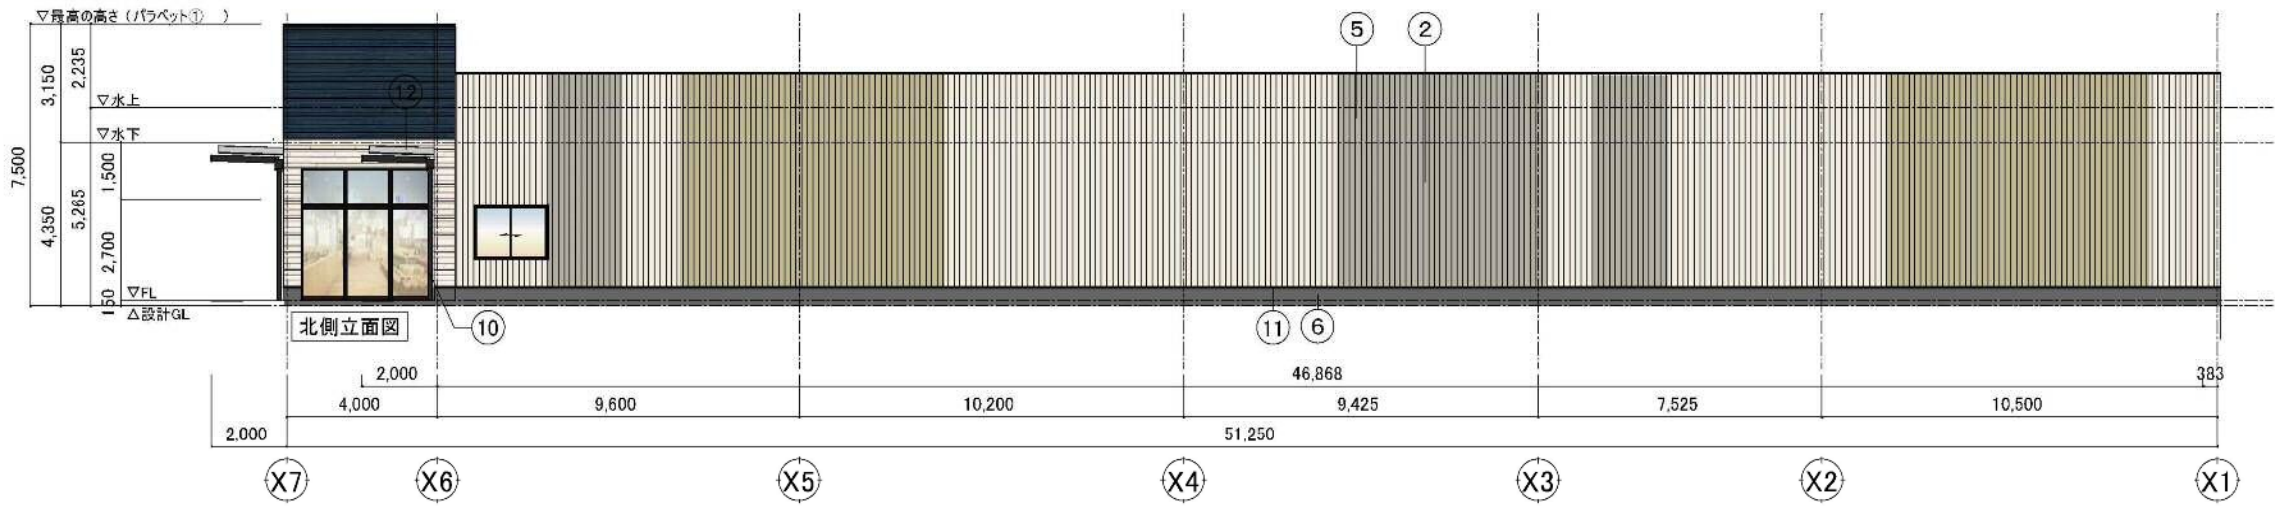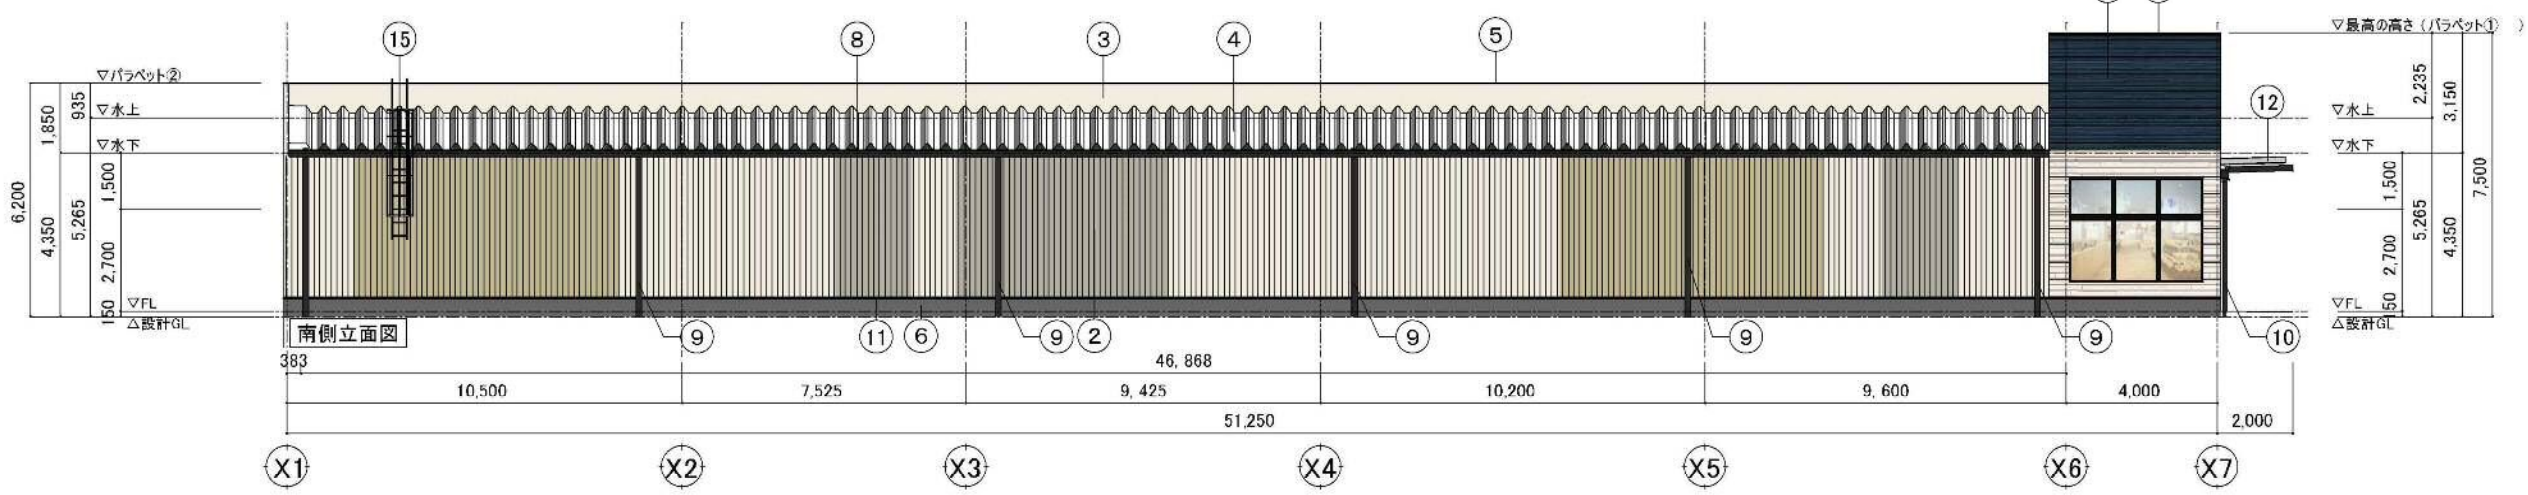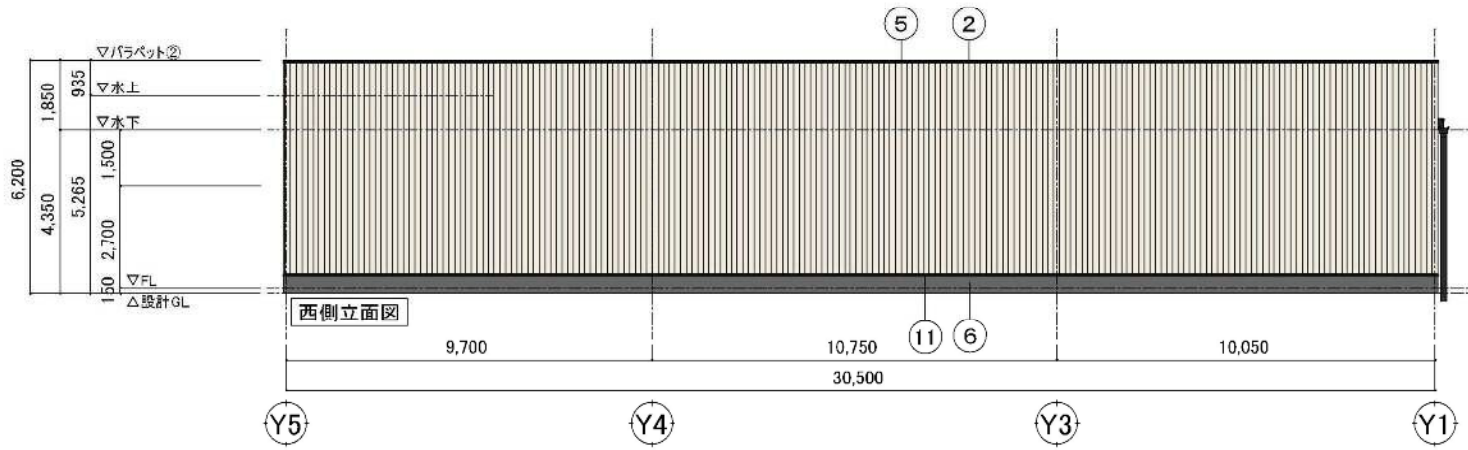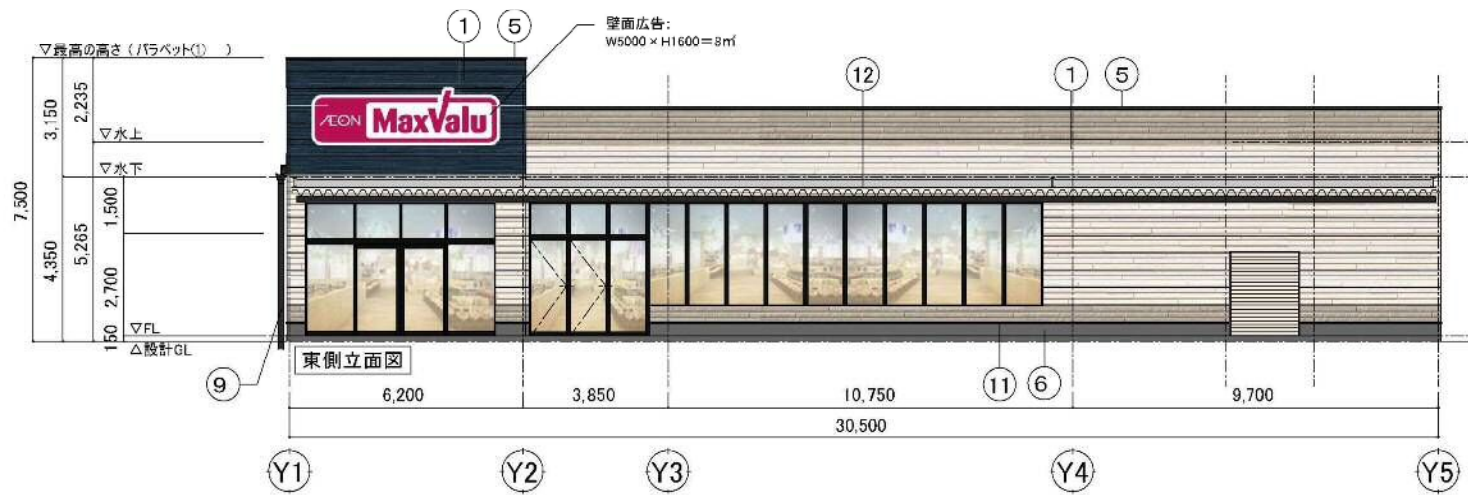

マックスリユビク  
マンセル値:10PR 4/10

ELG754NK<ニチハ>  
マンセル値:5B 2/1

ELG344NK<ニチハ>  
マンセル値:10Y 8/1

ELG346NK<ニチハ>  
マンセル値:2.5Y 6/2

U774SEバイルクリーム<ヨドコ>  
マンセル値:3.7Y 8.4/1.5

U777SEアロマグレー<ヨドコ>  
マンセル値:3.0Y 6.8/1.1

U421SEケイトム<ヨドコ>  
マンセル値:3.8Y 7.2/2.7

件名	方位	図面名	立面図 1
(仮称) マックスバリュ長丘店		Scale	1/200
		No.	添付図面 5-1