



# 立木調査配置図

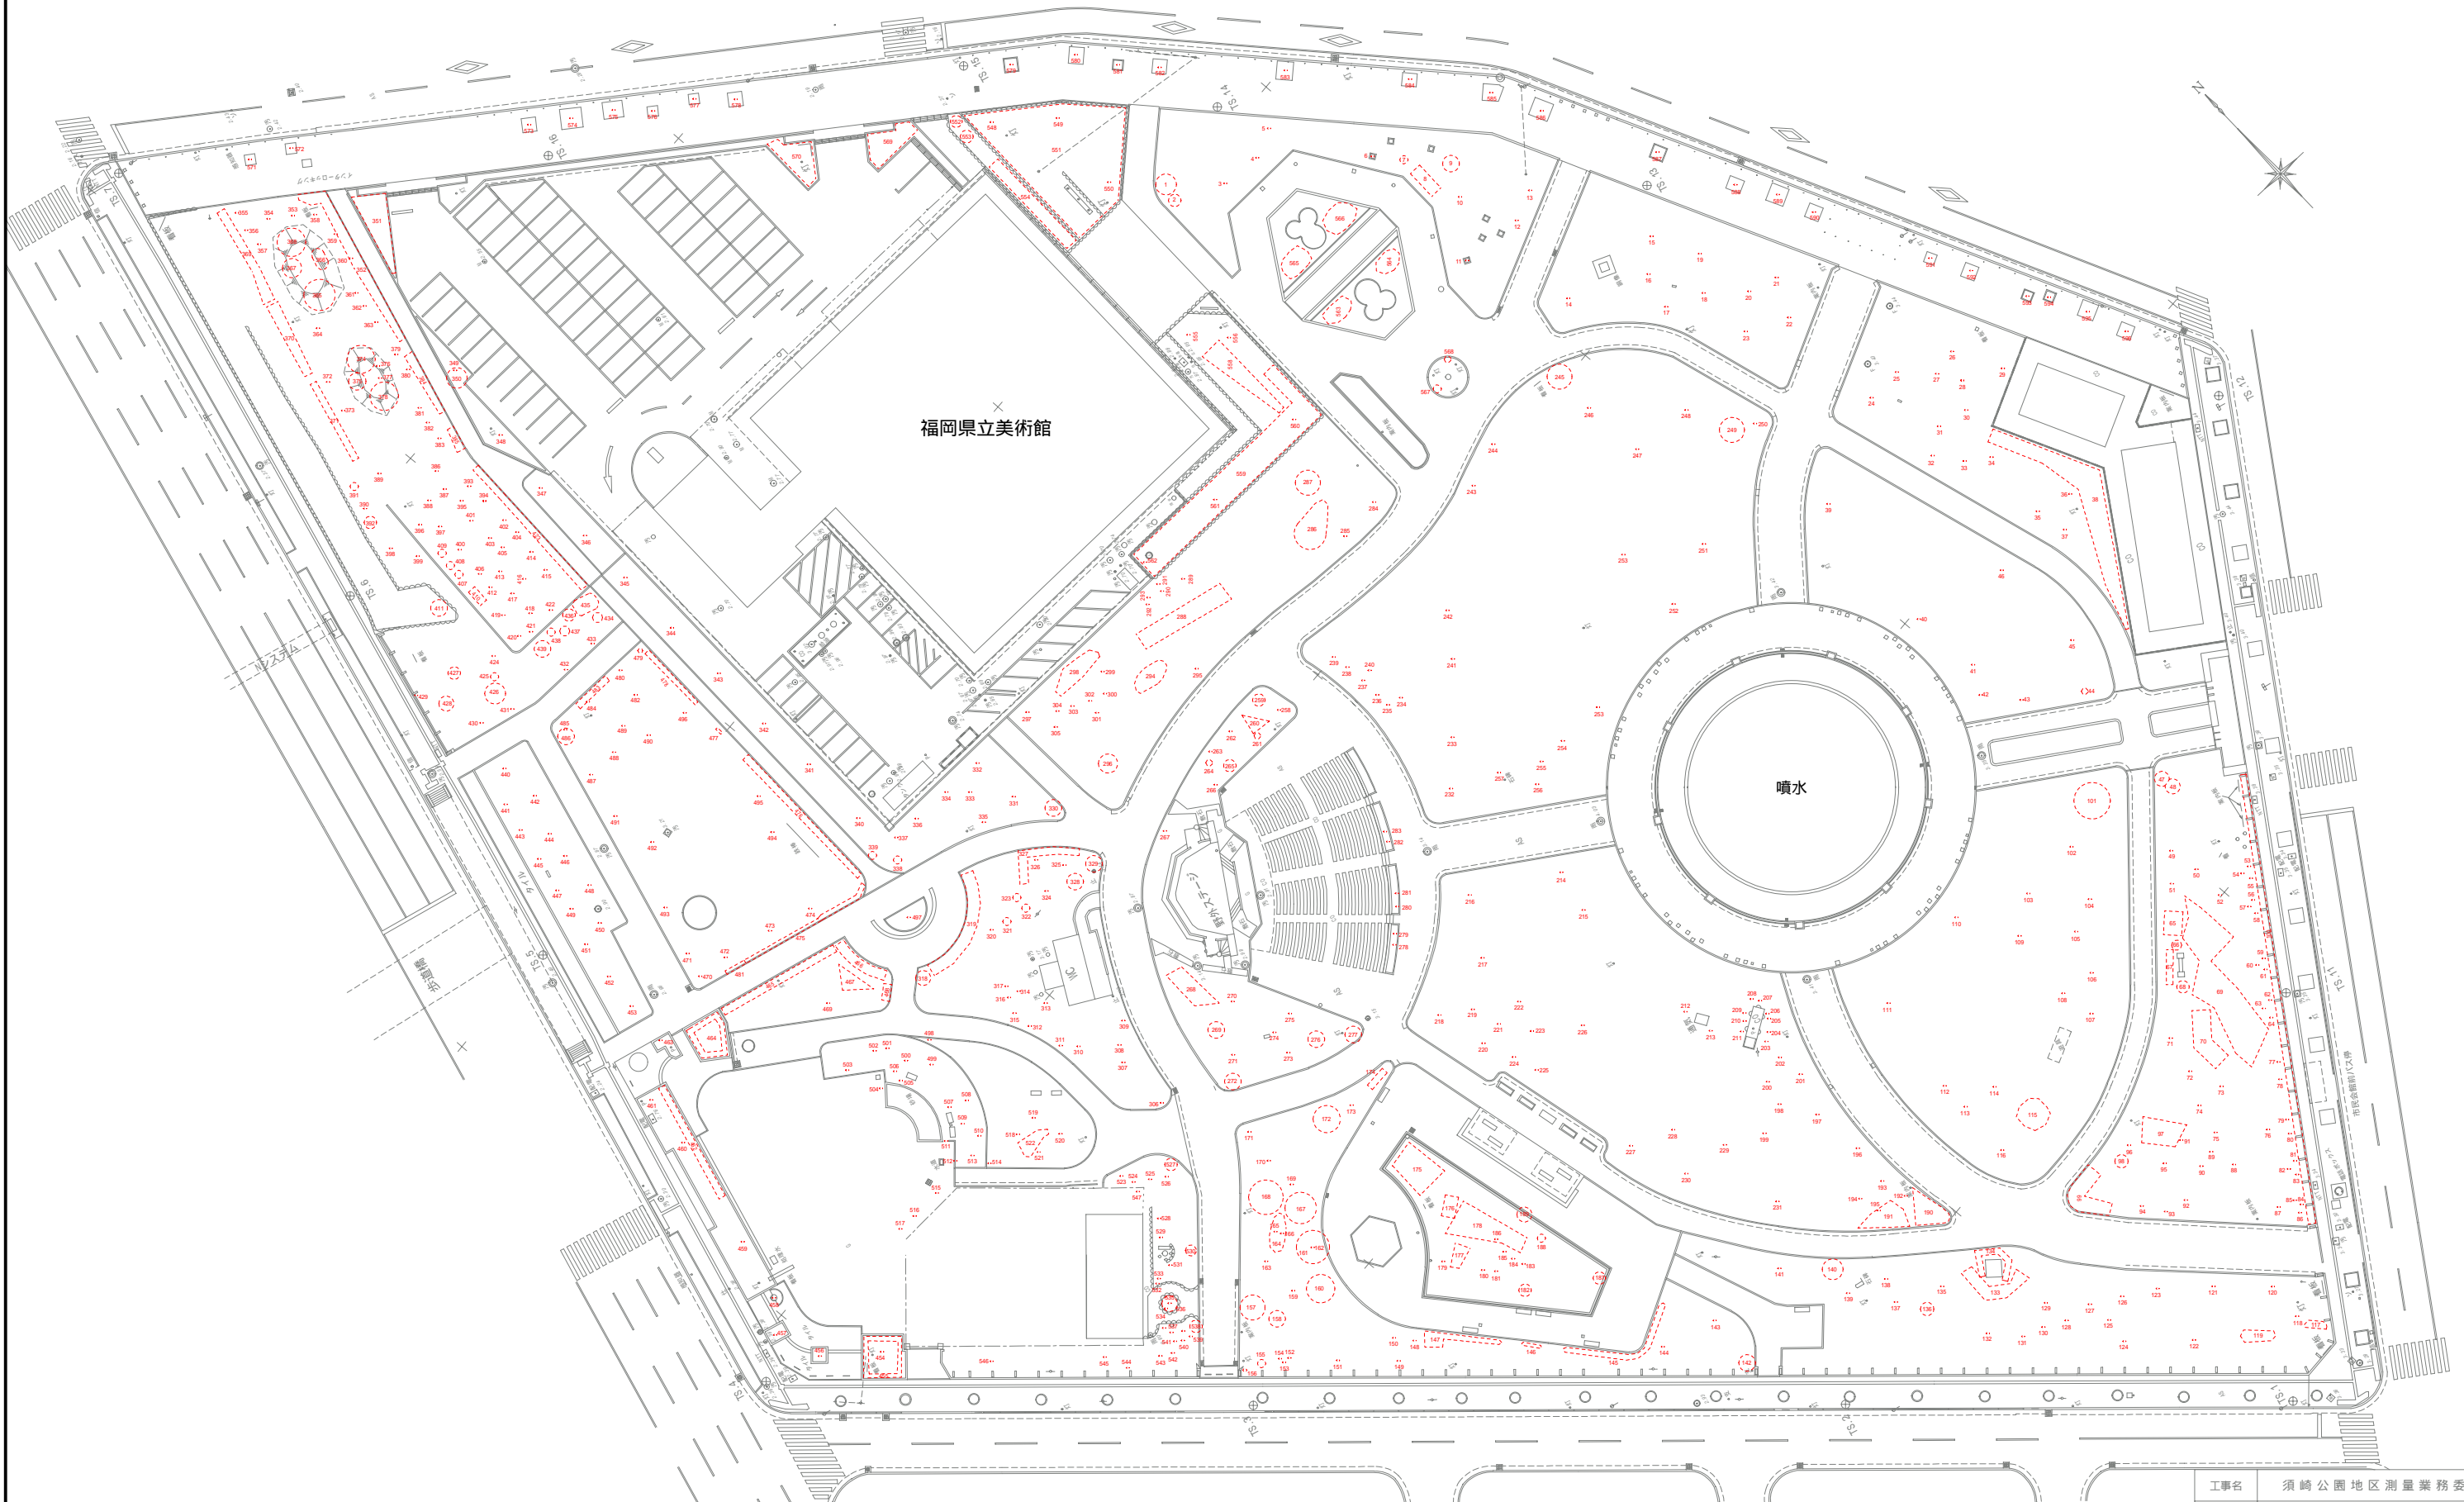

工事名	須崎公園地区測量業務委託		
図面名	立木調査配置図(須崎公園)		
作成年月日	平成27年3月		
縮尺	図面番号	/	
事業者名	福岡市財政局 アセットマネジメント推進部 施設建設課		

# 立木調査配置図

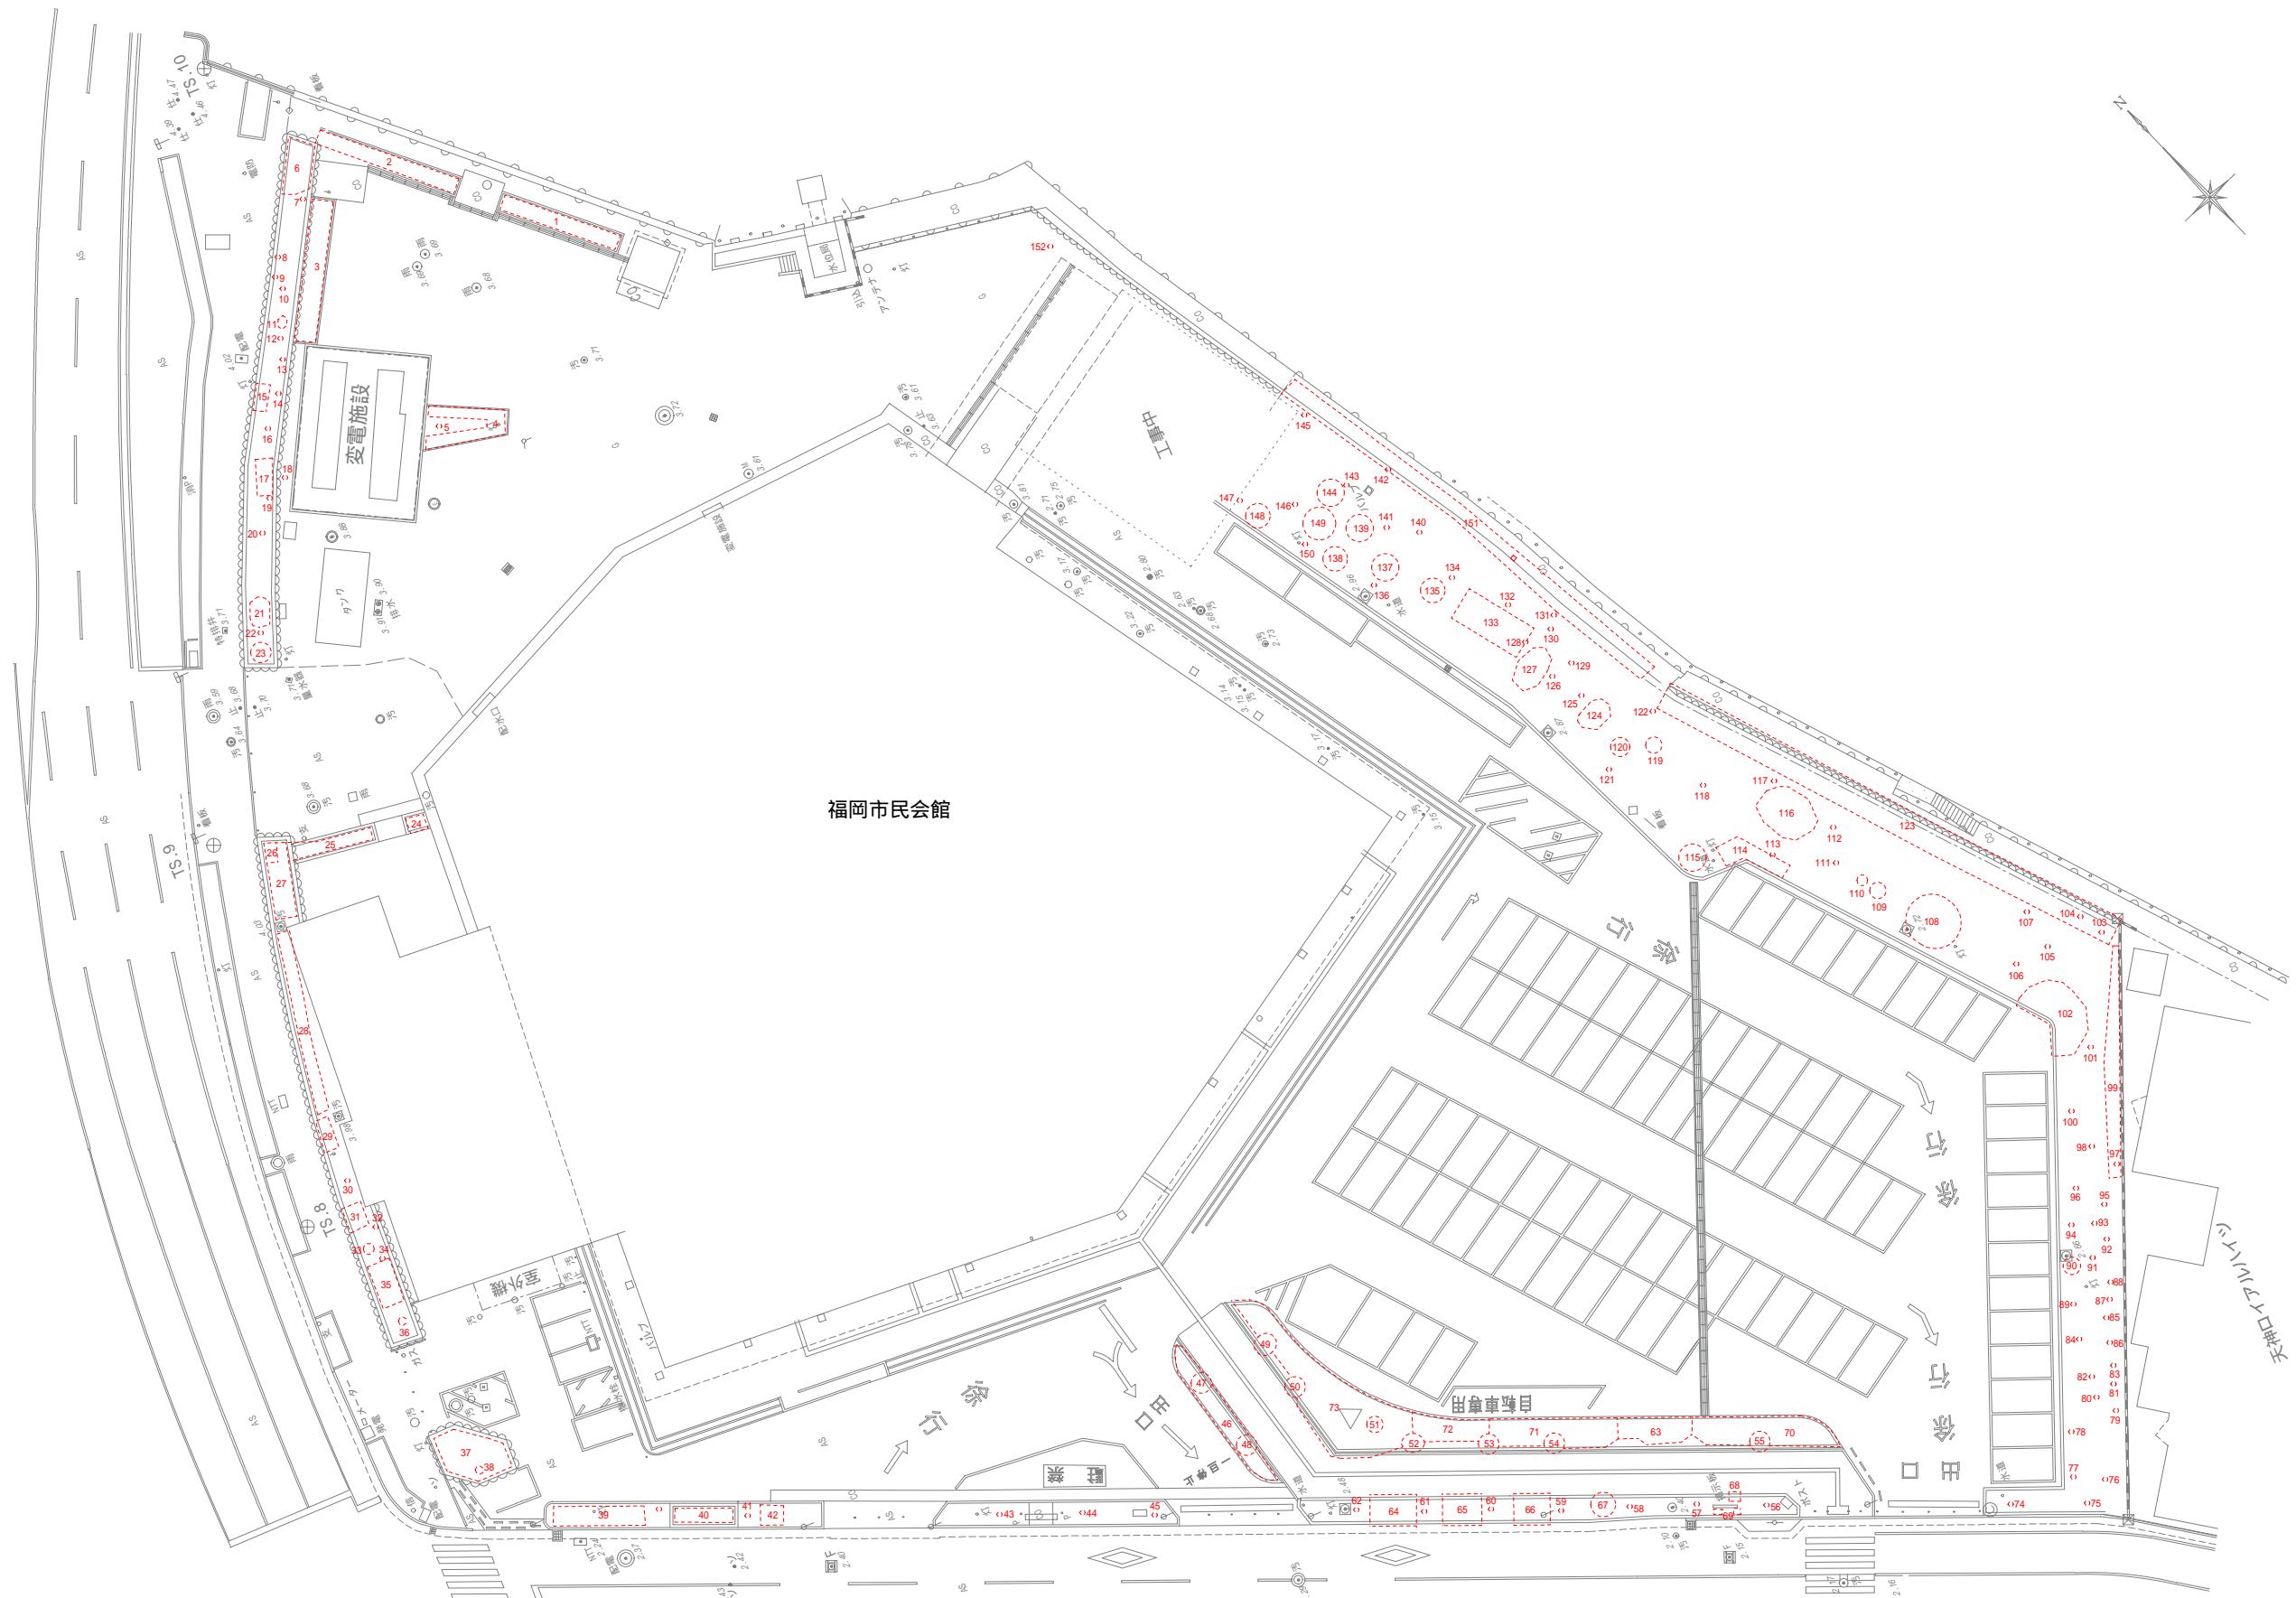

工事名	須崎公園地区測量業務委託		
図面名	立木調査配置図（福岡市民会館）		
作成年月日	平成27年3月		
縮尺	A1 S = 1:250 A3 S = 1:500	図面番号	/
事業者名	福岡市財政局 アセットマネジメント推進部 施設建設課		

## 立竹木調査表

調査年月日		調査者		整理番号	
-------	--	-----	--	------	--

立竹木の所在地															
立竹木所有者の氏名又は名称			立竹木所有者の住所又は主たる事務所の所在地												
字	地番	番号	種別	樹種名	根本周囲幹周 <胸高直径>	樹齢	樹高	葉張 (枝幅)	単位面積当たりの植林の本数又は栽培の本数	収穫量	管理程度	移植の適否	本数、株数又は面積	単位	備考
		1		サツキツツジ			1.00	W 1.60 L 2.70							
		2		〃			0.70	W 1.50 L 2.10							
		3		カイツカイブキ	0.32		4.80	W 4.80							
		4		〃	0.37		5.00	W 4.70							
		5		〃	0.30		6.50	W 3.50							
		6		ハナミズキ	0.16		4.10	W 2.70							
		7		ヒラドツツジ			1.10	W 1.50 L 1.40							
		8		〃			1.10	W 1.70 L 3.90							
		9		〃			1.30	W 1.40 L 1.50							
		10		カイツカイブキ	0.32		4.20	W 3.50							
		11		ハナミズキ	0.25		5.10	W 7.40							
		12		メタセコイア	0.47		18.00	W 8.70							
		13		〃	0.54		18.50	W 9.00							
		14		イチョウ	0.41		7.50	W 2.70							
		15		〃	0.30		10.00	W 6.20							

字	地番	番号	種別	樹種名	<根本周囲> 幹周 胸高直径	樹齡	樹高	葉張 (枝幅)	単位面積当たりの 植林の本数又は 栽培の本数	収穫量	管理程度	移植 の 適否	本数、 株数又は 面積	単位	備考
		16		イチョウ	0.34		9.00	W 6.00							
		17		〃	0.35		8.30	W 4.30							
		18		〃	0.34		7.80	W 7.10							
		19		〃	0.32		8.00	W 7.00							
		20		〃	0.20		8.00	W 4.00							
		21		〃	0.26		8.20	W 7.40							
		22		〃	0.18		7.80	W 7.20							
		23		〃	0.20		7.70	W 6.90							
		24		モチノキ	0.40		7.00	W 6.80							
		25		ケヤキ	0.25		9.00	W 5.30							
		26		ヤマモモ	0.44		7.10	W 7.10							
		27		〃	0.24		6.60	W 5.10							
		28		〃	0.29		7.80	W 7.20							
		29		ケヤキ	0.35		10.10	W 8.50							
		30		ヤマモモ	0.27		6.00	W 6.50							
		31		ケヤキ	0.30		9.20	W 7.30							
		32		〃	0.32		9.50	W 8.50							
		33		〃	0.28		9.20	W 7.00							
		34		〃	0.21		7.50	W 6.50							

字	地番	番号	種別	樹種名	<根本周囲> 幹周 胸高直径	樹齡	樹高	葉張 (枝幅)	単位面積当たりの 植林の本数又は 栽培の本数	収穫量	管理程度	移植 の 適否	本数、 株数又は 面積	単位	備考
		35		ケヤキ	0.30		9.50	W 7.70							
		36		〃	0.22		8.70	W 7.30							
		37		〃	0.31		9.00	W 7.50							
		38		ヒラドツツジ			0.60	W 0.60 L 31.10							
		39		クスノキ	0.42		8.20	W 13.00							
		40		フェニックス	0.75		6.90	W 5.50							
		41		クスノキ	0.35		9.20	W 13.00							
		42		フェニックス	0.52		7.30	W 4.50							
		43		サンゴジュ			2.10	W 2.20 L 2.20							
		44		〃			1.60	W 1.20 L 1.20							
		45		クスノキ	0.41		9.20	W 11.50							
		46		〃	0.55		10.50	W 12.00							
		47		ツゲ			1.50	W 1.70 L 1.60							
		48		ハマヒサカキ			1.30	W 2.00 L 1.80							
		49		モチノキ	0.32		6.30	W 6.20							
		50		〃	0.26		5.50	W 7.00							
		51		〃	0.18		5.70	W 5.00							
		52		ヤナギ	0.32		8.10	W 7.70							
		53		サンゴジュ	0.12		4.50	W 3.00							

字	地番	番号	種別	樹種名	<根本周囲> 幹周 胸高直径	樹齡	樹高	葉張 (枝幅)	単位面積当たり の植林の本数又 は栽培の本数	収穫量	管理程度	移植 の 適否	本数、 株数又 は面積	単位	備考
		54		サンゴジュ	0.12		4.50	W 3.00							
		55		〃	0.12		4.50	W 3.50							
		56		〃	0.10		4.50	W 3.50							
		57		〃	0.11		4.50	W 3.50							
		58		〃	0.08		4.50	W 3.50							
		59		〃	0.11		3.00	W 2.50							
		60		〃	0.11		3.00	W 2.50							
		61		〃	0.08		2.20	W 2.30							
		62		〃	0.10		3.00	W 2.50							
		63		〃	0.10		3.00	W 2.50							
		64		〃	0.10		3.00	W 2.50							
		65		ハマヒサカキ			1.00	W 2.90 L 2.60							
		66		タマイブキ			0.70	W 1.20 L 1.20							
		67		〃			0.50	W 4.40 L 0.70							
		68		サツキツツジ			0.70	W 1.80 L 1.60							
		69		ヒイラギモクセイ			0.70	W 22.00 L 4.50							
		70		サツキツツジ			1.00	W 7.70 L 1.90							
		71		クスノキ	0.80		10.20	W 16.00							
		72		モチノキ	0.24		9.00	W 6.50							

字	地番	番号	種別	樹種名	<根本周囲> 幹周 胸高直径	樹齡	樹高	葉張 (枝幅)	単位面積当たり の植林の本数又 は栽培の本数	収穫量	管理程度	移植 の 適否	本数、 株数又 は面積	単位	備考
		73		モチノキ	0.27		9.20	W 4.00							
		74		〃	0.18		9.00	W 4.00							
		75		〃	0.28		9.00	W 7.00							
		76		ケヤキ	0.14		5.00	W 3.00							
		77		サンゴジュ			1.20	W 0.60 L 0.60							
		78		〃			2.00	W 0.90 L 0.90							
		79		〃			1.40	W 1.10 L 1.10							
		80		〃			1.20	W 1.00 L 1.00							
		81		〃	0.13		3.50	W 2.00							
		82		〃	0.10		3.50	W 2.00							
		83		〃	0.10		3.50	W 2.00							
		84		〃	0.08		3.50	W 2.00							
		85		〃	0.12		3.50	W 2.00							
		86		〃	0.12		3.50	W 2.00							
		87		ヒマラヤスギ	0.50		11.30	W 12.00							
		88		モチノキ	0.22		6.00	W 6.00							
		89		〃	0.30		7.00	W 7.50							
		90		トベラ	0.03		1.50	W 1.50							
		91		センダン	0.14		8.00	W 4.50							

字	地番	番号	種別	樹種名	<根本周囲> 幹周 胸高直径	樹齡	樹高	葉張 (枝幅)	単位面積当たりの 植林の本数又は 栽培の本数	収穫量	管理程度	移植 の 適否	本数、 株数又は 面積	単位	備考
		92		モチノキ	0.20		7.00	W 4.50							
		93		ホルトノキ	0.28		7.20	W 6.50							
		94		モチノキ	0.37		7.50	W 8.50							
		95		〃	0.30		7.30	W 7.50							
		96		〃	0.26		6.00	W 4.60							
		97		ヒラドツツジ			1.20	W 4.90 L 3.60							
		98		トベラ			1.30	W 1.70 L 2.10							
		99		アベリア			1.00	W 2.30 L 7.40							
		100		ヒイラギモクセイ			1.10	W 0.70 L 55.00							歩道沿い
		101		カイヅカイブキ			4.60	W 4.10 L 4.10							
		102		ワシントンニアパーム	0.33		17.00	W 2.50							
		103		〃	0.37		17.50	W 2.50							
		104		モチノキ	0.22		6.30	W 4.80							
		105		〃	0.21		6.30	W 5.00							
		106		〃	0.25		6.00	W 5.00							
		107		〃	0.20		5.50	W 5.00							
		108		〃	0.27		5.50	W 5.00							
		109		ケヤキ	0.25		7.10	W 5.00							
		110		フェニックス	0.52		6.30	W 4.90							



字	地番	番号	種別	樹種名	<根本周囲> 幹周 胸高直径	樹齡	樹高	葉張 (枝幅)	単位面積当たり の植林の本数又 は栽培の本数	収穫量	管理程度	移植 の 適否	本数、 株数又 は面積	単位	備考
		111		ケヤキ	0.23		7.00	W 3.50							
		112		デイゴ	0.54		7.00	W 11.80							
		113		〃	0.48		7.00	W 8.00							
		114		〃	0.35		6.30	W 8.00							
		115		キョウチクトウ			3.40	W 3.80 L 3.80							
		116		モチノキ	0.30		6.50	W 4.70							
		117		ヒイラギモクセイ			0.80	W 1.40 L 0.80							
		118		〃			1.20	W 1.00 L 1.00							
		119		ネズミモチ	0.10		平均7.00								15本
		120		モチノキ	0.21		7.50	W 3.30							
		121		〃	0.16		5.30	W 3.50							
		122		〃	0.20		7.20	W 3.50							
		123		〃	0.26		9.20	W 5.00							
		124		クスノキ	0.30		9.00	W 6.50							
		125		〃	0.38		13.00	W 9.50							
		126		〃	0.45		13.00	W 11.00							
		127		〃	0.35		13.00	W 11.00							
		128		〃	0.63		12.00	W 12.50							
		129		〃	0.40		12.00	W 13.00							

字	地番	番号	種別	樹種名	<根本周囲> 幹周 胸高直径	樹齡	樹高	葉張 (枝幅)	単位面積当たり の植林の本数又 は栽培の本数	収穫量	管理程度	移植 の 適否	本数、 株数又 は面積	単位	備考
		130		トベラ	0.06		1.70	W 1.30							
		131		ヤマモモ	0.24		5.70	W 5.30							
		132		〃	0.25		6.00	W 6.00							
		133		シャリンバイ			1.50	W 1.60 L 9.30							
		134		ハマヒサカキ			0.90	W 0.80 L 9.70							
		135		ナンキンハゼ	0.55		9.00	W 11.00							
		136		トベラ			1.00	W 1.60 L 1.90							
		137		ヤマモモ	0.30		4.50	W 5.00							
		138		枯木	0.10		0.90	W 0.80							
		139		モチノキ	0.24		7.20	W 5.30							
		140		アベリア			1.60	W 2.50 L 2.50							
		141		センダン	0.63		9.00	W 13.60							
		142		ヒイラギモクセイ			1.70	W 1.50 L 1.60							
		143		カシノキ	0.14		7.10	W 5.70							
		144		トベラ	0.09		1.30	W 1.00							
		145		サンゴジュ	0.08		2.30	W 2.00							20本
		146		〃	0.08		3.30	W 2.00							4本
		147		〃	0.07		3.00	W 2.00							15本
		148		ワシントニアパーム	0.41		17.50	W 3.00							

字	地番	番号	種別	樹種名	<根本周囲> 幹周 胸高直径	樹齡	樹高	葉張 (枝幅)	単位面積当たりの 植林の本数又は 栽培の本数	収穫量	管理程度	移植 の 適否	本数、 株数又は 面積	単位	備考
		149		クスノキ	0.34		9.00	W 7.00							
		150		〃	0.26		9.00	W 6.40							
		151		イチョウ	0.36		9.00	W 6.10							
		152		ネズミモチ	0.07		1.00	W 0.70							
		153		イチョウ	0.28		8.50	W 5.90							
		154		カシノキ	0.35		9.00	W 5.00							
		155		シャリンバイ	0.05		1.40	W 1.20							
		156		アベリア			1.40	W 1.20 L 1.00							
		157		シャリンバイ			2.00	W 3.50 L 2.80							
		158		アベリア			1.60	W 2.40 L 2.40							
		159		ワシントニアパーム	0.43		17.00	W 2.70							
		160		ユキヤナギ			1.60	W 3.20 L 2.90							
		161		アベリア			1.50	W 1.10 L 12.00							
		162		フェニックス			3.30	W 3.00 L 3.00							
		163		ワシントニアパーム	0.50		17.50	W 3.50							
		164		レンギョウ			0.90	W 0.80 L 11.00							
		165		シャリンバイ			3.10	W 2.60 L 2.60							
		166		ビワ	0.06		3.20	W 1.50							
		167		シャリンバイ			2.30	W 4.00 L 3.40							

字	地番	番号	種別	樹種名	<根本周囲> 幹周 胸高直径	樹齡	樹高	葉張 (枝幅)	単位面積当たり の植林の本数又 は栽培の本数	収穫量	管理程度	移植 の 適否	本数、 株数又 は面積	単位	備考
		168		ユキヤナギ			2.30	W 4.00 L 4.00							
		169		ワシントニアパーム	0.60		12.00	W 3.50							
		170		〃	0.48		13.50	W 3.00							
		171		ヒイラギナンテン			0.90	W 1.00 L 1.00							
		172		シャリンバイ			2.40	W 4.50 L 3.00							
		173		フェニックス	0.57		7.80	W 5.00							
		174		ヒラドツツジ			0.90	W 2.80 L 1.80							
		175		アベリア			1.50	W 5.80 L 4.50							
		176		サザンカ			1.20	W 2.70 L 1.60							
		177		ヒラドツツジ			1.30	W 1.70 L 3.40							
		178		サザンカ			1.20	W 2.40 L 7.90							
		179		デイゴ	0.31		5.90	W 9.00							
		180		〃	0.37		6.00	W 11.00							
		181		〃	0.47		5.50	W 11.00							
		182		サツキツツジ			0.80	W 1.40 L 1.50							
		183		デイゴ	0.22		6.00	W 6.00							
		184		〃	0.24		6.00	W 4.80							
		185		〃	0.31		4.00	W 4.50							
		186		〃	0.30		4.50	W 4.50							

字	地番	番号	種別	樹種名	<根本周囲> 幹周 胸高直径	樹齡	樹高	葉張 (枝幅)	単位面積当たりの 植林の本数又は 栽培の本数	収穫量	管理程度	移植 の 適否	本数、 株数又は 面積	単位	備考
		187		ツゲ			1.50	W 1.60 L 1.60							
		188		ユキヤナギ			1.50	W 2.00 L 2.00							
		189		ツゲ			1.80	W 1.70 L 2.10							
		190		アベリア			0.80	W 3.60 L 3.30							
		191		〃			0.80	W 6.00 L 2.50							
		192		サンゴジュ	0.08		1.90	W 1.70 L 1.80							
		193		〃	0.09		4.10	W 3.40							
		194		〃	0.11		1.40	W 1.10							
		195		イチョウ	0.21		9.20	W 6.50							
		196		〃	0.17		7.00	W 3.30							
		197		〃	0.23		9.20	W 3.00							
		198		〃	0.30		9.00	W 5.80							
		199		〃	0.17		8.50	W 3.50							
		200		〃	0.18		9.00	W 4.30							
		201		〃	0.20		10.50	W 5.50							
		202		〃	0.22		9.00	W 5.30							
		203		ヒイラギモクセイ	0.12		3.70	W 1.50							
		204		〃	0.08		2.50	W 2.00							
		205		〃	0.08		2.30	W 1.50							

字	地番	番号	種別	樹種名	<根本周囲> 幹周 胸高直径	樹齡	樹高	葉張 (枝幅)	単位面積当たり の植林の本数又 は栽培の本数	収穫量	管理程度	移植 の 適否	本数、 株数又 は面積	単位	備考
		206		ヒイラギモクセイ	0.08		2.30	W 1.30							
		207		〃	0.08		2.80	W 1.40							
		208		〃	0.10		2.80	W 1.80							
		209		〃	0.10		2.80	W 1.50							
		210		〃	0.10		2.80	W 1.50							
		211		〃	0.09		2.80	W 1.50							
		212		〃	0.12		2.80	W 2.70							
		213		〃	0.12		2.80	W 2.70							
		214		ナンキンハゼ	0.40		9.20	W 15.00							
		215		〃	0.37		9.00	W 13.50							
		216		フェニックス	0.50		4.00	W 4.20							
		217		クスノキ	0.64		9.30	W 14.10							
		218		ワシントンニアパーム	0.46		14.50	W 2.80							
		219		〃	0.61		16.00	W 2.80							
		220		フェニックス	0.45		7.30	W 4.60							
		221		ヤマモモ	0.20		17.00	W 3.50							
		222		〃	0.40		7.80	W 7.00							
		223		〃	0.30		7.80	W 6.70							
		224		〃	0.27		7.80	W 7.50							

字	地番	番号	種別	樹種名	<根本周囲> 幹周 胸高直径	樹齡	樹高	葉張 (枝幅)	単位面積当たり の植林の本数又 は栽培の本数	収穫量	管理程度	移植 の 適否	本数、 株数又 は面積	単位	備考
		225		ヤマモモ	0.32		6.50	W 6.80							
		226		モチノキ	0.35		6.70	W 5.60							
		227		〃	0.32		6.00	W 6.00							
		228		〃	0.31		6.00	W 7.00							
		229		イチョウ	0.16		8.50	W 2.50							
		230		モチノキ	0.23		7.00	W 6.00							
		231		クスノキ	0.62		10.50	W 16.00							
		232		ホルトノキ	0.27		5.80	W 5.80							
		233		モチノキ	0.25		7.30	W 6.50							
		234		ワシントンニアパーム	0.45		17.00	W 2.70							
		235		カイツカイブキ	0.25		4.70	W 3.10							
		236		〃	0.25		4.70	W 3.10							
		237		〃	0.25		5.60	W 3.10							
		238		〃	0.25		6.20	W 3.10							
		239		〃	0.25		6.20	W 3.10							
		240		ワシントンニアパーム	0.30		16.50	W 2.50							
		241		トウカエデ	0.37		9.70	W 9.30							
		242		モチノキ	0.24		6.70	W 4.60							
		243		メタセコイア	0.50		15.00	W 11.30							

字	地番	番号	種別	樹種名	<根本周囲> 幹周 胸高直径	樹齡	樹高	葉張 (枝幅)	単位面積当たり の植林の本数又 は栽培の本数	収穫量	管理程度	移植 の 適否	本数、 株数又 は面積	単位	備考
		244		メタセコイア	0.42		13.50	W 9.50							
		245		カイツカイブキ			2.20	W 3.60 L 2.50							
		246		クスノキ	0.54		8.50	W 12.30							
		247		モチノキ	0.13		4.50	W 5.30							
		248		〃	0.38		4.70	W 5.50							
		249		カイツカイブキ			1.60	W 3.20 L 3.00							
		250		クスノキ	0.45		9.20	W 13.60							
		251		ヤマモモ	0.32		6.30	W 7.10							
		252		ヒマラヤスギ	0.52		10.00	W 9.50							
		253		クスノキ	0.25		6.60	W 8.00							
		254		ナンキンハゼ	0.53		7.50	W 8.00							
		255		〃	0.32		6.50	W 11.00							
		256		クスノキ	0.34		7.00	W 11.00							
		257		モチノキ	0.20		5.00	W 4.80							
		258		〃	0.26		6.30	W 5.50							
		259		シャリンバイ			1.00	W 1.50 L 1.80							
		260		ヒラドツツジ			0.80	W 3.30 L 2.10							
		261		モチノキ	0.35		6.50	W 6.30							
		262		ホルトノキ	0.38		6.00	W 8.00							



字	地番	番号	種別	樹種名	<根本周囲> 幹周 胸高直径	樹齡	樹高	葉張 (枝幅)	単位面積当たりの 植林の本数又は 栽培の本数	収穫量	管理程度	移植 の 適否	本数、 株数又は 面積	単位	備考
		263		モチノキ	0.32		6.50	W 8.50							
		264		ヒイラギ			0.80	W 1.00 L 1.00							
		265		〃			1.10	W 2.10 L 1.70							
		266		モチノキ	0.33		6.00	W 5.00							
		267		〃	0.30		7.20	W 6.60							
		268		ヒイラギ			1.80	W 7.50 L 2.50							
		269		アベリア			1.30	W 2.30 L 2.20							
		270		サンゴジュ	0.10		4.30	W 3.00							
		271		クスノキ	0.60		9.20	W 13.40							
		272		シャリンバイ			1.20	W 2.70 L 2.10							
		273		サンゴジュ	0.10		5.00	W 4.20							
		274		〃	0.09		5.00	W 4.50							
		275		〃	0.12		5.00	W 4.50							
		276		レンギョウ			1.10	W 2.50 L 2.30							
		277		アベリア			1.30	W 2.40 L 2.40							
		278		カイヅカイブキ	0.21		4.70	W 1.50							
		279		〃	0.22		4.70	W 2.00							
		280		〃	0.30		5.00	W 2.10							
		281		〃	0.23		5.00	W 1.70							

字	地番	番号	種別	樹種名	<根本周囲> 幹周 胸高直径	樹齡	樹高	葉張 (枝幅)	単位面積当たり の植林の本数又 は栽培の本数	収穫量	管理程度	移植 の 適否	本数、 株数又 は面積	単位	備考
		282		カイツカイブキ	0.30		5.00	W 3.00							
		283		〃	0.25		5.00	W 1.60							
		284		ヒマラヤスギ	0.42		10.00	W 11.20							
		285		メタセコイア	0.48		15.00	W 8.70							
		286		ヒイラギモクセイ			1.60	W 6.90 L 3.40							
		287		ツバキ			3.70	W 2.80 L 2.80							
		288		ネズミモチ	0.08		6.70	W 0.70							全30本
		289		ツバキ	0.10		4.00	W 1.00							
		290		〃	0.07		4.00	W 1.00							
		291		〃	0.08		4.00	W 1.00							
		292		〃	0.09		4.00	W 1.00							
		293		〃	0.05		4.00	W 1.00							
		294		ヒイラギ			1.40	W 2.50 L 4.30							
		295		メタセコイア	0.42		15.00	W 10.00							
		296		レンギョウ			0.90	W 2.60 L 2.60							
		297		ツバキ	0.10		3.00	W2.50							
		298		〃	0.08		3.80	W 1.20							全11本
		299		シャリンバイ	0.11		2.30	W 2.40							
		300		サンゴジュ			1.60	W 0.90 L 0.90							

字	地番	番号	種別	樹種名	<根本周囲> 幹周 胸高直径	樹齡	樹高	葉張 (枝幅)	単位面積当たり の植林の本数又 は栽培の本数	収穫量	管理程度	移植 の 適否	本数、 株数又 は面積	単位	備考
		301		サンゴジュ			1.70	W 1.00 L 1.00							
		302		〃			1.80	W 0.90 L 0.90							
		303		〃			1.60	W 1.10 L 1.10							
		304		〃			2.00	W 1.40 L 1.40							
		305		〃			2.00	W 1.20 L 1.20							
		306		〃	0.12		4.90	W 4.40							
		307		イチョウ	0.24		11.00	W 4.80							
		308		クスノキ	0.50		12.00	W 14.90							
		309		イチョウ	0.20		10.00	W 4.00							
		310		〃	0.20		10.00	W 3.00							
		311		〃	0.09		5.30	W 3.00							
		312		〃	0.16		10.50	W 4.00							
		313		サワグルミ	0.45		10.50	W 5.80							
		314		イチョウ	0.20		9.50	W 4.70							
		315		〃	0.13		7.00	W 1.30							
		316		〃	0.13		7.00	W 1.30							
		317		〃	0.20		8.00	W 5.50							
		318		アベリア			1.00	W 1.50 L 2.00							
		319		ヒイラギ			1.40	W 16.50 L 1.00							

字	地番	番号	種別	樹種名	<根本周囲> 幹周 胸高直径	樹齡	樹高	葉張 (枝幅)	単位面積当たり の植林の本数又 は栽培の本数	収穫量	管理程度	移植 の 適否	本数、 株数又 は面積	単位	備考
		320		ハナミズキ	0.13		4.70	W 5.00							
		321		サンゴジュ			1.10	W 0.80 L 0.80							
		322		アベリア			0.80	W 1.00 L 1.00							
		323		シャリンバイ			1.00	W 1.00 L 0.90							
		324		クスノキ	0.30		8.20	W 10.50							
		325		サワグルミ	0.80		14.50	W 16.20							
		326		〃	0.53		15.00	W 13.00							
		327		ヒイラギ			1.20	W 1.00 L 11.80							
		328		カイツカイブキ			1.20	W 1.60 L 2.30							
		329		アベリア			1.00	W 2.00 L 1.80							
		330		〃			1.10	W 2.20 L 1.80							
		331		トウシュロ	0.09		3.40	W 1.20							
		332		クスノキ	0.60		13.50	W 10.00							
		333		トウシュロ	0.10		3.40	W 1.00							
		334		クスノキ	0.41		13.00	W 7.50							
		335		トウシュロ	0.13		6.00	W 1.00							
		336		クスノキ	0.45		12.00	W 9.80							
		337		モチノキ			2.00	W 1.80 L 1.80							
		338		ヒイラギ			1.10	W 0.90 L 0.80							

字	地番	番号	種別	樹種名	<根本周囲> 幹周 胸高直径	樹齡	樹高	葉張 (枝幅)	単位面積当たり の植林の本数又 は栽培の本数	収穫量	管理程度	移植 の 適否	本数、 株数又 は面積	単位	備考
		339		ヒイラギ			1.20	W 1.10 L 1.10							
		340		サクラ	0.40		6.30	W 11.90							
		341		〃	0.23		6.70	W 8.00							
		342		〃	0.23		6.50	W 8.00							
		343		〃	0.30		5.40	W 9.00							
		344		〃	0.21		5.40	W 9.40							
		345		〃	0.15		5.00	W 6.00							
		346		〃	0.33		5.70	W 7.30							
		347		〃	0.33		5.70	W 9.00							
		348		〃	0.33		6.30	W 10.50							
		349		〃	0.36		6.00	W 10.40							
		350		サツキツツジ			0.70	W 2.20 L 2.90							
		351		〃			1.30	W 11.50 L 3.30							
		352		ヒラドツツジ			1.20	W 23.80 L 1.50							
		353		トウカエデ	0.20		8.50	W 3.50							
		354		〃	0.27		8.50	W 7.80							
		355		ダブノキ	0.24		8.50	W 6.20							
		356		〃	0.18		8.50	W 6.20							
		357		トウカエデ	0.20		8.00	W 3.00							

字	地番	番号	種別	樹種名	<根本周囲> 幹周 胸高直径	樹齡	樹高	葉張 (枝幅)	単位面積当たり の植林の本数又 は栽培の本数	収穫量	管理程度	移植 の 適否	本数、 株数又 は面積	単位	備考
		358		タイサンボク	0.16		5.50	W 3.00							
		359		クスノキ	0.28		7.50	W 10.30							
		360		〃	0.33		8.00	W 4.60							
		361		モッコク	0.05		3.50	W 2.70							
		362		クスノキ	0.23		9.50	W 2.50							
		363		〃	0.25		9.50	W 13.70							
		364		ナンキンハゼ	0.35		11.20	W 7.50							
		365		サツキツツジ			1.10	W 2.40 L 3.40							
		366		ドウダンツツジ			1.00	W 1.60 L 2.60							
		367		サツキツツジ			0.90	W 2.10 L 2.50							
		368		〃			0.90	W 3.30 L 2.50							
		369		サザンカ			1.50	W 12.30 L 1.00							
		370		〃			1.50	W 9.40 L 1.00							
		371		〃			1.50	W 10.60 L 1.00							
		372		ヤマモモ	0.16		6.00	W 4.70							
		373		マテバシイ	0.23		8.00	W 5.00							
		374		サツキツツジ			1.00	W 3.30 L 2.80							
		375		〃			1.00	W 2.70 L 2.10							
		376		ドウダンツツジ			0.90	W 0.60 L 0.60							

字	地番	番号	種別	樹種名	<根本周囲> 幹周 胸高直径	樹齡	樹高	葉張 (枝幅)	単位面積当たり の植林の本数又 は栽培の本数	収穫量	管理程度	移植 の 適否	本数、 株数又 は面積	単位	備考
		377		ドウダンツツジ			0.90	W 0.70 L 0.70							
		378		サツキツツジ			1.20	W 3.30 L 2.60							
		379		クスノキ	0.38		9.50	W 5.40							
		380		〃	0.34		9.50	W 7.00							
		381		〃	0.18		7.50	W 4.80							
		382		タイサンボク	0.16		7.30	W 4.80							
		383		サワグルミ	0.45		10.30	W 11.50							
		384		ヒラドツツジ			1.00	W 1.40 L 8.20							
		385		〃			0.80	W 1.40 L 3.60							
		386		プラタナス	0.25		7.30	W 5.00							
		387		マキノキ	0.13		6.50	W 1.30							
		388		〃	0.13		6.50	W 2.30							
		389		タブノキ	0.35		7.00	W 8.00							
		390		サワグルミ	0.70		10.50	W 12.30							
		391		アベリア			1.20	W 1.40 L 1.20							
		392		シャリンバイ			1.40	W 1.80 L 2.00							
		393		ケヤキ	0.24		7.00	W 4.00							
		394		マテバシイ	0.24		7.00	W 4.00							
		395		〃	0.11		6.50	W 4.00							

字	地番	番号	種別	樹種名	<根本周囲> 幹周 胸高直径	樹齡	樹高	葉張 (枝幅)	単位面積当たり の植林の本数又 は栽培の本数	収穫量	管理程度	移植 の 適否	本数、 株数又 は面積	単位	備考
		396		タイサンボク	0.08		5.80	W 3.60							
		397		タブノキ	0.25		7.50	W 5.60							
		398		イチョウ	0.25		9.00	W 5.00							
		399		クスノキ	0.35		11.00	W 10.00							
		400		タブノキ	0.20		7.50	W 6.50							
		401		マテバシイ	0.15		7.50	W 6.50							
		402		ツバキ	0.09		3.00	W 3.00							
		403		マテバシイ	0.10		5.50	W 5.00							
		404		ツバキ	0.11		5.00	W 3.00							
		405		マテバシイ	0.13		5.00	W 3.00							
		406		タブノキ	0.11		6.00	W 3.00							
		407		サツキツツジ			0.90	W 1.00 L 1.00							
		408		〃			0.90	W 1.00 L 1.00							
		409		〃			0.90	W 1.00 L 1.00							
		410		〃			0.90	W 1.00 L 2.40							
		411		アベリア			1.70	W 1.80 L 2.00							
		412		トウカエデ	0.15		5.00	W 4.00							
		413		マテバシイ	0.12		6.00	W 4.80							
		414		クスノキ	0.35		7.70	W 9.70							



字	地番	番号	種別	樹種名	<根本周囲> 幹周 胸高直径	樹齡	樹高	葉張 (枝幅)	単位面積当たり の植林の本数又 は栽培の本数	収穫量	管理程度	移植 の 適否	本数、 株数又 は面積	単位	備考
		415		モチノキ	0.10		4.30	W 4.00							
		416		マテバシイ	0.15		7.50	W 5.00							
		417		〃	0.14		6.30	W 5.00							
		418		モチノキ	0.15		7.30	W 5.00							
		419		トウカエデ	0.12		6.50	W 3.00							
		420		アオギリ	0.18		7.50	W 5.00							
		421		〃	0.15		7.50	W 2.30							
		422		イチョウ	0.11		8.50	W 3.00							
		423		ヒラドツツジ			1.20	W 18.30 L 1.20							
		424		クスノキ	0.30		13.00	W 13.00							
		425		シャリンバイ			1.30	W 1.50 L 1.20							
		426		〃			1.70	W 2.60 L 2.60							
		427		トベラ			1.70	W 1.60 L 1.80							
		428		マサキ			1.60	W 1.70 L 2.20							
		429			0.06		4.50	W 3.30							
		430		クスノキ	0.18		13.00	W 9.00							
		431		ケヤキ	0.23		13.00	W 8.80							
		432		トウカエデ	0.30		13.00	W 6.00							
		433		〃	0.35		13.00	W 8.90							

字	地番	番号	種別	樹種名	<根本周囲> 幹周 胸高直径	樹齡	樹高	葉張 (枝幅)	単位面積当たりの 植林の本数又は 栽培の本数	収穫量	管理程度	移植 の 適否	本数、 株数又は 面積	単位	備考
		434		シャリンバイ			1.20	W 1.30 L 1.50							
		435		ヒイラギ			1.60	W 3.00 L 2.00							2種
		436		アベリア			1.60	W 1.30 L 1.30							
		437		ヒイラギ			1.50	W 1.40 L 1.60							
		438		アベリア			1.30	W 1.20 L 1.20							
		439		ヒイラギ			1.80	W 2.10 L 2.30							
		440		モチノキ	0.16		6.70	W 4.60							
		441		ケヤキ	0.25		7.50	W 5.20							
		442		クスノキ	0.23		10.50	W 5.60							
		443		イチョウ	0.16		10.00	W 4.50							
		444		〃	0.20		8.00	W 4.60							
		445		サクラ	0.20		7.00	W 4.60							
		446		〃	0.23		7.50	W 7.00							
		447		〃	0.16		7.50	W 5.00							
		448		〃	0.20		6.90	W 5.00							
		449		ケヤキ	0.25		9.50	W 7.00							
		450		サクラ	0.25		9.50	W 7.00							
		451		〃	0.30		9.00	W 10.60							
		452		ケヤキ	0.27		9.00	W 11.50							

字	地番	番号	種別	樹種名	<根本周囲> 幹周 胸高直径	樹齡	樹高	葉張 (枝幅)	単位面積当たり の植林の本数又 は栽培の本数	収穫量	管理程度	移植 の 適否	本数、 株数又 は面積	単位	備考
		453		サクラ	0.33		9.00	W 10.00							
		454		ネズミモチ	0.13		5.80	W 6.00							
		455		ハクチョウゲ			0.90	W 20.40 L 0.80							
		456		イチョウ	0.13		5.80	W 2.50							
		457		〃	0.20		9.20	W 3.00							
		458		〃	0.25		9.50	W 5.00							
		459		サワグルミ	0.61		9.70	W 11.70							
		460		〃	0.50		9.80	W 9.50							
		461		〃	0.55		10.00	W 9.00							
		462		イチョウ	0.21		7.30	W 5.00							
		463		ハクチョウゲ			0.70	W 15.70 L 1.00							
		464		〃			1.00	W 15.80 L 1.00							
		465		アベリア			1.00	W 14.60 L 1.00							
		466		ヒイラギ			1.60	W 8.20 L 1.30							
		467		アベリア			1.00	W 4.80 L 1.30							
		468		〃			1.00	W 2.20 L 1.30							
		469		サワグルミ	0.62		13.00	W 19.00							
		470		サンゴジュ	0.20		7.80	W 8.70							
		471		サクラ	0.42		7.60	W 8.70							

字	地番	番号	種別	樹種名	<根本周囲> 幹周 胸高直径	樹齡	樹高	葉張 (枝幅)	単位面積当たりの 植林の本数又は 栽培の本数	収穫量	管理程度	移植 の 適否	本数、 株数又は 面積	単位	備考
		472		サクラ	0.50		10.50	W 11.50							
		473		〃	0.45		10.50	W 10.50							
		474		〃	0.55		10.50	W 11.20							
		475		シャリンバイ			0.90	W 17.00 L 0.50							
		476		ヒイラギ			1.10	W 20.00 L 0.80							混合
		477		トベラ			0.70	W 1.40 L 0.80							
		478		ヒイラギ			0.90	W 0.60 L 9.00							
		479		ハマヒサカキ			0.50	W 0.70 L 0.70							
		480		トウカエデ	0.30		10.00	W 9.00							
		481		シャリンバイ			0.90	W 2.00 L 0.50							
		482		トウシュロ	0.11		3.30	W 0.15							
		483		ハマヒサカキ			0.50	W 8.30 L 0.50							
		484		トウカエデ	0.33		12.00	W 8.00							
		485		サクラ	0.25		10.00	W 9.00							
		486		ヒラドツツジ			0.80	W 1.70 L 1.80							
		487		サクラ	0.21		10.00	W 8.50							
		488		サワグルミ	0.45		14.00	W 7.00							
		489		トウシュロ	0.11		5.00	W 1.00							
		490		〃	0.12		5.00	W 1.00							

字	地番	番号	種別	樹種名	<根本周囲> 幹周 胸高直径	樹齡	樹高	葉張 (枝幅)	単位面積当たりの 植林の本数又は 栽培の本数	収穫量	管理程度	移植 の 適否	本数、 株数又は 面積	単位	備考
		491		サクラ	0.45		10.00	W 11.70							
		492		ケヤキ	0.31		10.00	W 12.00							
		493		サクラ	0.33		8.00	W 9.50							
		494		トウシュロ	0.10		3.60	W 1.10							
		495		〃	0.09		3.60	W 1.10							
		496		クスノキ	0.35		12.00	W 10.00							
		497		〃	0.55		12.00	W 14.80							
		498		イチョウ	0.42		14.00	W 9.00							
		499		〃	0.18		14.00	W 3.50							
		500		〃	0.15		12.00	W 3.00							
		501		〃	0.20		14.00	W 4.50							
		502		〃	0.21		14.00	W 5.00							
		503		〃	0.26		13.00	W 9.00							
		504		サワグルミ	0.62		14.00	W 12.00							
		505		〃	0.40		13.00	W 6.00							
		506		イチョウ	0.18		12.00	W 4.30							
		507		〃	0.20		14.00	W 3.50							
		508		〃	0.22		13.30	W 4.50							
		509		〃	0.11		8.00	W 4.00							

字	地番	番号	種別	樹種名	<根本周囲> 幹周 胸高直径	樹齡	樹高	葉張 (枝幅)	単位面積当たり の植林の本数又 は栽培の本数	収穫量	管理程度	移植 の 適否	本数、 株数又 は面積	単位	備考
		510		イチョウ	0.11		13.00	W 4.50							
		511		ケヤキ	0.24		15.00	W 10.00							
		512		イチョウ	0.22		15.00	W 4.50							
		513		ケヤキ	0.32		14.30	W 11.00							
		514		イチョウ	0.14		9.20	W 4.30							
		515		〃	0.24		7.00	W 6.50							
		516		〃	0.23		10.00	W 8.60							
		517		〃	0.30		12.00	W 8.30							
		518		プラタナス	0.45		14.30	W 8.60							
		519		イチョウ	0.12		8.00	W 4.00							
		520		サワグルミ	0.73		15.60	W 16.00							
		521		イチョウ	0.14		10.20	W 4.00							
		522		ハマヒサカキ			1.10	W 4.50 L 0.60							8株
		523		イチョウ	0.18		10.00	W 7.00							
		524		〃	0.08		7.30	W 3.00							
		525		マサキ	0.06		5.00	W 7.00							
		526		ザクロ	0.13		7.00	W 6.00							
		527		シャリンバイ			1.30	W 2.00 L 1.40							
		528		サンゴジュ	0.10		5.00	W 4.00							

字	地番	番号	種別	樹種名	<根本周囲> 幹周 胸高直径	樹齡	樹高	葉張 (枝幅)	単位面積当たりの 植林の本数又は 栽培の本数	収穫量	管理程度	移植 の 適否	本数、 株数又は 面積	単位	備考
		529		サンゴジュ	0.11		4.00	W 3.80							
		530		レンギョウ			1.30	W 1.40 L 1.50							
		531		サンゴジュ	0.10		5.00	W 5.00							
		532		トウシュロ	0.12		4.50	W 1.00							
		533		マサキ			3.00	W 2.20 L 1.50							
		534			0.06		3.50	W 1.00							
		535		ソテツ			2.20	W 3.00 L 3.00							
		536		ウバメガシ	0.10		3.50	W 3.00							
		537		トウシュロ	0.09		4.00	W 1.00							
		538		トベラ			1.50	W 1.80 L 2.10							
		539		トウシュロ	0.09		3.50	W 1.00							
		540		〃	0.09		3.50	W 1.00							
		541		〃	0.09		5.50	W 1.00							
		542		サンゴジュ	0.09		4.00	W 3.00							
		543		ヒイラギ	0.08		3.50	W 2.00							
		544		イチョウ	0.25		11.00	W 7.00							
		545		〃	0.30		12.00	W 7.00							
		546		サンゴジュ	0.12		4.80	W 5.00							
		547		ネズミモチ	0.20		8.00	W 9.00							

字	地番	番号	種別	樹種名	<根本周囲> 幹周 胸高直径	樹齡	樹高	葉張 (枝幅)	単位面積当たり の植林の本数又 は栽培の本数	収穫量	管理程度	移植 の 適否	本数、 株数又 は面積	単位	備考
		548		クロガネモチ	0.31		6.20	W 4.00							
		549		〃	0.24		6.50	W 3.40							
		550		〃	0.26		6.50	W 4.30							
		551		サツキツツジ			1.00	W 15.00 L 15.00							つつじ
		552		タマイブキ			0.80	W 1.40 L 1.40							
		553		ヒメクチナシ			0.80	W 2.60 L 1.50							
		554		〃			0.60	W 14.80 L 1.50							
		555		ケヤキ	0.33		9.40	W 8.00							
		556		〃	0.34		9.40	W 8.00							
		557		サツキツツジ			0.80	W 3.70 L 4.00							
		558		シャリンバイ			1.00	W 11.00 L 2.70							
		559		アベリア			1.60	W 31.30 L 3.00							
		560		ケヤキ	0.27		9.00	W 5.80							
		561		〃	0.25		9.00	W 5.80							
		562		モチノキ	0.15		6.50	W 4.00							
		563		ビャクシン			2.00	W 3.20 L 3.20							
		564		〃			2.00	W 3.20 L 3.20							
		565		〃			2.50	W 3.70 L 3.70							
		566		〃			2.50	W 3.70 L 3.70							



字	地番	番号	種別	樹種名	<根本周囲> 幹周 胸高直径	樹齡	樹高	葉張 (枝幅)	単位面積当たり の植林の本数又 は栽培の本数	収穫量	管理程度	移植 の 適否	本数、 株数又 は面積	単位	備考
		567		サツキツツジ			0.60	W 1.20 L 1.20							
		568		〃			0.60	W 0.90 L 1.00							
		569		〃			1.00	W 6.30 L 3.00							
		570		〃			1.00	W 31.50 L 1.00							
		571		サクラ	0.23		5.20	W 6.80							サクラ
		572		〃	0.16		5.00	W 3.00							
		573		ヤマモモ	0.23		5.20	W 4.00							
		574		サクラ	0.30		5.50	W 6.00							
		575		〃	0.35		5.50	W 7.30							
		576		〃	0.23		4.80	W 4.00							
		577		〃	0.14		4.70	W 3.30							
		578		ヤマモモ	0.28		5.70	W 5.30							
		579		〃	0.28		6.00	W 6.50							
		580		サクラ	0.21		5.00	W 4.70							
		581		〃	0.17		5.00	W 3.50							
		582		ヤマモモ	0.30		7.00	W 5.40							
		583		サクラ	0.30		5.30	W 10.00							
		584		〃	0.20		5.10	W 6.50							
		585		ヤマモモ	0.35		6.00	W 7.00							

字	地番	番号	種別	樹種名	<根本周囲> 幹周 胸高直径	樹齡	樹高	葉張 (枝幅)	単位面積当たり の植林の本数又は 栽培の本数	収穫量	管理程度	移植 の 適否	本数、 株数又は 面積	単位	備考
		586		サクラ	0.50		6.00	W 9.40							
		587		ヤマモモ	0.35		6.00	W 6.60							
		588		サクラ	0.28		6.30	W 7.70							
		589		〃	0.45		6.30	W 8.00							
		590		ヤマモモ	0.22		6.00	W 4.80							
		591		サクラ	0.21		4.70	W 3.30							
		592		ヤマモモ	0.33		7.00	W 5.00							
		593		サクラ	0.20		5.80	W 5.00							
		594		〃	0.17		5.80	W 5.00							
		595		〃	0.40		6.80	W 7.70							
		596		ヤマモモ	0.30		7.10	W 5.50							
		597													
		598													
		599													
		600													
		601													
		602													
		603													
		604													

### 立竹木調査表

立竹木の所在地			立竹木所有者の住所又は主たる事務所の所在地							調査年月日	調査者	整理番号			
字	地番	番号	種別	樹種名	根本周囲幹周 <胸高直径>	樹齢	樹高	葉張 (枝幅)	単位面積当たりの植林の本数又は栽培の本数	収穫量	管理程度	移植の適否	本数、株数又は面積	単位	備考
		1		レッドロビン			2.82	W 2.10 L 9.60							
		2		〃			3.02	W 1.60 L 11.7							
		3		カンツバキ			0.80	W 1.30 L 10.2							
		4		アベリア			1.10	W 1.00 L 5.50							
		5		クスノキ	0.55		6.65	W 7.20							
		6		ハマヒサカキ			1.15	W 2.20 L 4.30							
		7		〃			1.10	W 1.10 L 1.10							
		8		ツゲ			1.00	W 1.30 L 1.30							
		9		〃			1.10	W 1.00 L 1.00							
		10		シャリンバイ			2.40	W 1.30 L 1.30							
		11		ツゲ			1.10	W 1.40 L 1.40							
		12		フェニックス	0.50		5.30	W 4.00							
		13		ツゲ			0.80	W 0.60 L 0.60							
		14		〃			1.40	W 0.90 L 0.90							
		15		ハマヒサカキ			1.00	W 2.20 L 2.20							

字	地番	番号	種別	樹種名	<根本周囲> 幹周 胸高直径	樹齡	樹高	葉張 (枝幅)	単位面積当たり の植林の本数又 は栽培の本数	収穫量	管理程度	移植 の 適否	本数、 株数又 は面積	単位	備考
		16		フェニックス	0.50		5.90	W 4.50							
		17		ハマヒサカキ			1.30	W 2.50 L 2.50							
		18		トウカエデ	0.43		11.00	W 8.00							
		19		モチノキ	0.15		5.10	W 4.00							
		20		フェニックス	0.40		5.00	W 2.70							
		21		ハマヒサカキ			1.00	W 1.10 L 4.00							
		22		フェニックス	0.45		5.50	W 3.00							
		23		ハマヒサカキ			1.10	W 1.50 L 1.50							
		24		ヒイラギモクセイ			2.00	W 2.20 L 1.80							
		25		〃			2.10	W 2.10 L 7.00							
		26		ハマヒサカキ			1.15	W 1.00 L 2.10							
		27		ヒイラギモクセイ			2.26	W 1.80 L 4.80							
		28		〃			2.45	W 1.50 L 15.7							
		29		〃			1.60	W 1.00 L 1.90							
		30		フェニックス	0.33		5.27	W 3.50							
		31		ヒイラギモクセイ			1.40	W 1.10 L 1.80							
		32		ツゲ			0.80	W 0.66 L 0.66							
		33		アベリア			1.10	W 1.50 L 1.50							
		34		ツゲ			0.73	W 0.60 L 0.60							

字	地番	番号	種別	樹種名	<根本周囲> 幹周 胸高直径	樹齡	樹高	葉張 (枝幅)	単位面積当たり の植林の本数又 は栽培の本数	収穫量	管理程度	移植 の 適否	本数、 株数又 は面積	単位	備考
		35		ヒラド			0.95	W 1.70 L 3.10							
		36		ツゲ			1.40	W 0.80 L 0.80							
		37		ハマヒサカキ			1.40	W 8.10 L 4.90							
		38		クスノキ	0.85		9.20	W 10.3							
		39		アベリア/ヒラド			1.45	W 2.10 L 5.00							
		40		カンツバキ			1.05	W 1.90 L 4.00							
		41		カイツカイブキ	0.22		3.27	W 2.30							
		42		ヒラド			1.40	W 1.50 L 1.80							
		43		カイツカイブキ	0.25		3.52	W 2.20							
		44		〃	0.25		3.70	W 2.20							
		45		ソテツ	0.40		2.25	W 2.15							
		46		サツキツツジ			0.70	W 1.30 L 9.40							
		47		ツゲ			1.30	W 1.30 L 1.30							
		48		〃			1.40	W 1.40 L 1.40							
		49		〃			1.80	W 1.60 L 1.60							
		50		〃			1.80	W 1.40 L 1.40							
		51		〃			1.75	W 1.30 L 1.30							
		52		〃			1.65	W 1.50 L 1.50							
		53		〃			1.60	W 1.30 L 1.30							

字	地番	番号	種別	樹種名	<根本周囲> 幹周 胸高直径	樹齡	樹高	葉張 (枝幅)	単位面積当たり の植林の本数又 は栽培の本数	収穫量	管理程度	移植 の 適否	本数、 株数又 は面積	単位	備考
		54		ツゲ			1.65	W 1.40 L 1.40							
		55		〃			1.65	W 1.45 L 1.45							
		56		カイヅカイブキ	0.23		4.25	W 2.55							
		57		〃	0.25		4.40	W 2.70							
		58		〃	0.28		4.40	W 2.70							
		59		〃	0.32		4.00	W 2.50							
		60		〃	0.29		4.00	W 2.50							
		61		〃	0.25		4.00	W 2.50							
		62		〃	0.33		3.50	W 2.70							
		63		ハマヒサカキ			1.40	W 5.50 L 2.10							
		64		ヒラドツツジ			1.30	W 2.20 L 3.20							
		65		〃			1.30	W 2.20 L 2.70							
		66		〃			1.30	W 2.20 L 2.60							
		67		〃			1.30	W 1.80 L 1.50							
		68		〃			0.90	W 0.70 L 0.90							
		69		〃			0.55	W 0.70 L 2.40							
		70		サツキツツジ			1.30	W 2.30 L 11.50							
		71		〃			1.30	W 2.30 L 9.40							
		72		〃			1.45	W 1.90 L 5.60							

字	地番	番号	種別	樹種名	<根本周囲> 幹周 胸高直径	樹齡	樹高	葉張 (枝幅)	単位面積当たりの 植林の本数又は 栽培の本数	収穫量	管理程度	移植 の 適否	本数、 株数又は 面積	単位	備考
		73		サツキツツジ			1.00	W 3.00 L 17.7							
		74		カイツカイブキ	0.24		3.60	W 2.40							
		75		〃	0.15		3.70	W 1.80							
		76		サンゴジュ	0.20		5.30	W 3.60							
		77		〃	0.18		3.90	W 2.00							
		78		マテバシイ	0.18		6.26	W 4.60							
		79		サンゴジュ	0.15		4.43	W 1.80							
		80		〃	0.10		4.50	W 1.50							
		81		〃	0.13		4.50	W 1.80							
		82		〃	0.09		4.70	W 1.30							
		83		〃	0.11		4.55	W 1.20							
		84		ヤマモモ	0.27		5.60	W 3.20							
		85		モチノキ	0.26		6.30	W 1.00							
		86		サンゴジュ	0.16		4.26	W 2.50							
		87		〃	0.09		3.96	W 1.20							
		88		〃	0.11		4.10	W 1.30							
		89		ヤマモモ	0.28		6.50	W 2.70							
		90		アベリア			1.30	W 0.90 L 1.50							
		91		キョウチクトウ	0.04		1.80	W 1.20							

字	地番	番号	種別	樹種名	<根本周囲> 幹周 胸高直径	樹齡	樹高	葉張 (枝幅)	単位面積当たり の植林の本数又 は栽培の本数	収穫量	管理程度	移植 の 適否	本数、 株数又 は面積	単位	備考
		92		サンゴジュ	0.10		3.90	W 1.30							
		93		〃	0.08		3.70	W 1.10							
		94		モチノキ	0.33		7.10	W 2.50							
		95		サンゴジュ	0.12		3.70	W 1.40							
		96		クスノキ	0.60		8.50	W 6.60							
		97		サンゴジュ	0.07		2.40	W 1.30							
		98		モチノキ	0.20		5.20	W 3.30							
		99		ヒイラギモクセイ			1.00	W 1.00 L 17.0							
		100		アオキ	0.05		2.10	W 1.30							
		101		マテバシイ	0.12		5.30	W 3.50							
		102		ヒラドツツジ			2.40	W 5.00 L 2.60							
		103		ニセアカシア	0.25		4.80	W 1.50							
		104		センダン	0.75		9.80	W 14.8							
		105		クスノキ	0.33		11.80	W 5.50							
		106		〃	0.40		7.80	W 4.00							
		107		〃	0.46		12.00	W 6.00							
		108		ヒイラギモクセイ			2.60	W 3.90 L 4.00							
		109		サツキツツジ			0.60	W 1.30 L 1.30							
		110		〃			0.70	W 0.70 L 0.70							



字	地番	番号	種別	樹種名	<根本周囲> 幹周 胸高直径	樹齡	樹高	葉張 (枝幅)	単位面積当たり の植林の本数又 は栽培の本数	収穫量	管理程度	移植 の 適否	本数、 株数又 は面積	単位	備考
		111		クスノキ	0.16		3.50	W 2.40							
		112		〃	0.31		8.50	W 5.20							
		113		モチノキ	0.28		4.90	W 3.10							
		114		アベリア			1.60	W 1.30 L 6.00							
		115		サツキツツジ			1.50	W 2.50 L 2.80							
		116		ヒラドツツジ			2.80	W 3.20 L 3.70							
		117		クスノキ	0.56		10.50	W 7.00							
		118		タイサンボク	0.33		10.40	W 6.70							
		119		アベリア			0.90	W 1.00 L 1.70							
		120		サツキツツジ			0.90	W 1.30 L 1.50							
		121		サクラ	0.08		3.80	W 2.00							
		122		カイツカイブキ	0.17		3.40	W 2.20							
		123		ヒイラギモクセイ			1.50	W 2.20 L 35.5							
		124		ヒラドツツジ			2.10	W 1.40 L 2.70							
		125		ヒイラギモクセイ			3.30	W 2.60 L 3.00							
		126		サザンカ			2.80	W 2.00 L 3.20							
		127		ヒラドツツジ			2.30	W 1.80 L 3.20							
		128		イチョウ	0.37		6.90	W 3.30							
		129		モチノキ	0.23		4.50	W 2.50							

字	地番	番号	種別	樹種名	<根本周囲> 幹周 胸高直径	樹齡	樹高	葉張 (枝幅)	単位面積当たりの 植林の本数又は 栽培の本数	収穫量	管理程度	移植 の 適否	本数、 株数又は 面積	単位	備考
		130		ケヤキ	0.43		8.70	W 4.50							
		131		〃	0.34		7.90	W 3.00							
		132		マキノキ	0.15		4.80	W 2.00							
		133		ネズミモチ			2.80	W 3.30 L 6.20							
		134		イチョウ	0.56		8.50	W 4.20							
		135		ハマヒサカキ			1.70	W 2.00 L 2.10							
		136		サツキツツジ			0.80	W 1.00 L 1.10							
		137		ヒラドツツジ			2.55	W 3.80 L 2.70							
		138		サツキツツジ			1.50	W 1.90 L 2.00							
		139		ネズミモチ			2.40	W 2.00 L 2.90							
		140		ハナミズキ	0.16		7.00	W 5.00							
		141		イチョウ	0.31		9.20	W 5.50							
		142		センダン	0.37		9.30	W 11.70							
		143		サルスベリ	0.12		5.20	W 1.70							
		144		モッコク			3.00	W 2.60 L 2.70							
		145		ネズミモチ	0.21		6.10	W 5.50							
		146		クスノキ	0.23		7.50	W 6.80							
		147		サンゴジュ	0.12		4.70	W 2.20							
		148		ハマヒサカキ			2.10	W 2.10 L 2.30							

字	地番	番号	種別	樹種名	<根本周囲> 幹周 胸高直径	樹齡	樹高	葉張 (枝幅)	単位面積当たり の植林の本数又 は栽培の本数	収穫量	管理程度	移植 の 適否	本数、 株数又 は面積	単位	備考
		149		ハマヒサカキ			2.10	W 2.10 L 2.10							
		150		サツキツツジ			1.10	W 2.00 L 2.00							
		151		ヒイラギモクセイ			1.30	W 1.50 L 34.60							
		152		マツ	0.43		9.00	W 8.50							
		153													
		154													
○ 保全指定樹木：再整備プランにあわせて事業用地内で移植，もしくは，  
その場で保全し，活用するもの。

S=1:1000 (A3)



凡例

●	常緑広葉樹
○	落葉広葉樹
●	針葉樹
●	特殊樹(ヤシ類)

樹木の評価

◎	評価・高
○	↓
△	評価・中
○	↑
×	評価・低

凡例

アオ	アオギリ	ナン	ナンキンハゼ
アキ	アオキ	ニセ	ニセアカシア
アラ	アラカシ (カシノキ)	ネズ	ネズミモチ
イチ	イチヨウ	ハミ	ハナミズキ
ウバ	ウバメガシ	ヒイ	ヒイラギ
カツ	カイヅカイブキ	ヒマ	ヒマヤラギ
キョ	キョウチクトウ	ヒモ	ヒイラギモクセイ
クス	クスノキ	フェ	フェニックス
クロ	クロガネモチ	ブラ	ブラタナス
ケヤ	ケヤキ	ホル	ホルトノキ
サク	サクラ	マキ	マキノキ
サグ	サワグルミ	マサ	マサキ
ザク	ザクロ	マツ	マツ
サル	サルスベリ	マテ	マテバシイ
サン	サンゴジュ	メタ	メタセコイア
セン	センダン	モコ	モッコク
ソテ	ソテツ	モチ	モチノキ
タサ	タイサンボク	ヤナ	ヤナギ
タブ	タブノキ	ヤモ	ヤマモモ
ツバ	ツバキ	ワシ	ワシントンヤシ
デイ	デイゴ		
トカ	トウカエデ		
トシ	トウジュロ		
トベ	トベラ		