

登記年月日：平成15年2月14日

001151

平成15年2月14日登記

地番	3-5, 3-213 3-214
土地の所在	福岡市博多区沖浜町

地積測量図

座標求積表

A 3-5				
境界点	標識	Xn	Yn	(Xn+1 - Xn-1) Yn
K1	新設プレート標	67063.272	-55036.166	-4437676.136912
K2	新設プレート標	67129.010	-55122.754	-3673167.159788
K3	新設プレート標	67128.094	-55127.407	3410953.180718
K4	新設プレート標	67067.136	-55166.046	3761301.388460
K5	新設プレート標	67059.550	-55162.094	3304485.241070
K6	新設プレート標	67007.231	-55079.594	2672461.000880
K8		67011.030	-55075.209	-593325.226557
K9		67018.004	-55070.809	-310434.160333
K10		67016.667	-55068.702	-615613.019658
NO. 31A		67029.183	-55054.255	-1408232.788645
NO. 32A		67042.246	-55039.768	-1056488.346760
NO. 32B		67048.378	-55033.675	-1157135.947950
		倍面積	17128.934545	
		面積	8564.4672725	
		地積	8564.46	m ²

B 3-213				
境界点	標識	Xn	Yn	(Xn+1 - Xn-1) Yn
K1	新設プレート標	67063.272	-55036.166	102642.449690
NO. 32B		67048.378	-55033.675	1157135.947950
NO. 32A		67042.246	-55039.768	1056488.346760
NO. 31A		67029.183	-55054.255	1408232.788645
K10		67016.667	-55068.702	850370.895284
K11		67013.741	-55064.088	-1848831.818688
K12		67050.243	-55019.004	-2725146.267124
		倍面積	892.323417	
		面積	446.1617085	
		地積	446.16	m ²

C 3-214				
境界点	標識	Xn	Yn	(Xn+1 - Xn-1) Yn
K6	新設プレート標	67007.231	-55079.594	258874.091800
K7		67008.330	-55078.174	-209241.983026
K8		67011.030	-55075.209	-49622.763309
		倍面積	9.345465	
		面積	4.6727325	
		地積	4.67	m ²

(旧日本測地系による座標値)

引照点表

P1	E3	引照点	X	Y
		真鍮製引照標	67064.892	-55182.330
P2	E2	引照点	67141.257	-55134.376
		真鍮製引照標	67064.892	-55182.330
境界点	角度	距離		
K2	284-22-10	16.884		
K3	299-58-17	14.894		
K4	351-00-29	60.602		
K5	346-36-43	85.280		

引照点表



P1	E3	引照点	X	Y
		真鍮製引照標	67064.892	-55182.330
P2	E4	引照点	67002.480	-55094.804
		真鍮製引照標	67002.480	-55094.804
境界点	角度	距離		
K1	98-27-26	84.478		
K6	127-05-12	15.941		
K7	131-24-02	17.075		
K8	120-52-43	21.387		
K9	111-33-55	28.590		
K10	115-56-29	29.718		
K11	124-20-02	32.722		
K12	112-16-25	89.804		
NO. 31A	111-06-51	48.562		
NO. 32A	108-38-14	67.911		
NO. 32B	107-37-57	76.534		

引照点表

P1	E2	引照点	X	Y
		真鍮製引照標	67141.257	-55134.376
P2	E1	引照点	67076.248	-55040.059
		真鍮製引照標	67076.248	-55040.059
境界点	角度	距離		
K1	218-43-26	13.547		
K6	265-13-44	79.539		
K7	264-01-12	79.632		
K8	263-44-47	74.087		
K9	263-15-20	65.863		
K10	261-05-56	66.108		
K11	256-27-05	66.966		
K12	196-25-42	33.460		
NO. 31A	252-12-31	49.159		
NO. 32A	234-55-58	34.003		
NO. 32B	222-16-40	28.614		

引照点表

P1	E2	引照点	X	Y
		真鍮製引照標	67141.257	-55134.376
P2	E3	引照点	67064.892	-55182.330
		真鍮製引照標	67064.892	-55182.330
境界点	角度	距離		
K2	10-46-13	67.524		
K3	8-51-51	83.732		
K4	50-01-34	16.439		
K5	72-39-35	20.929		

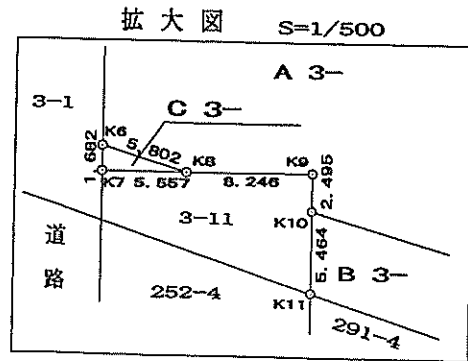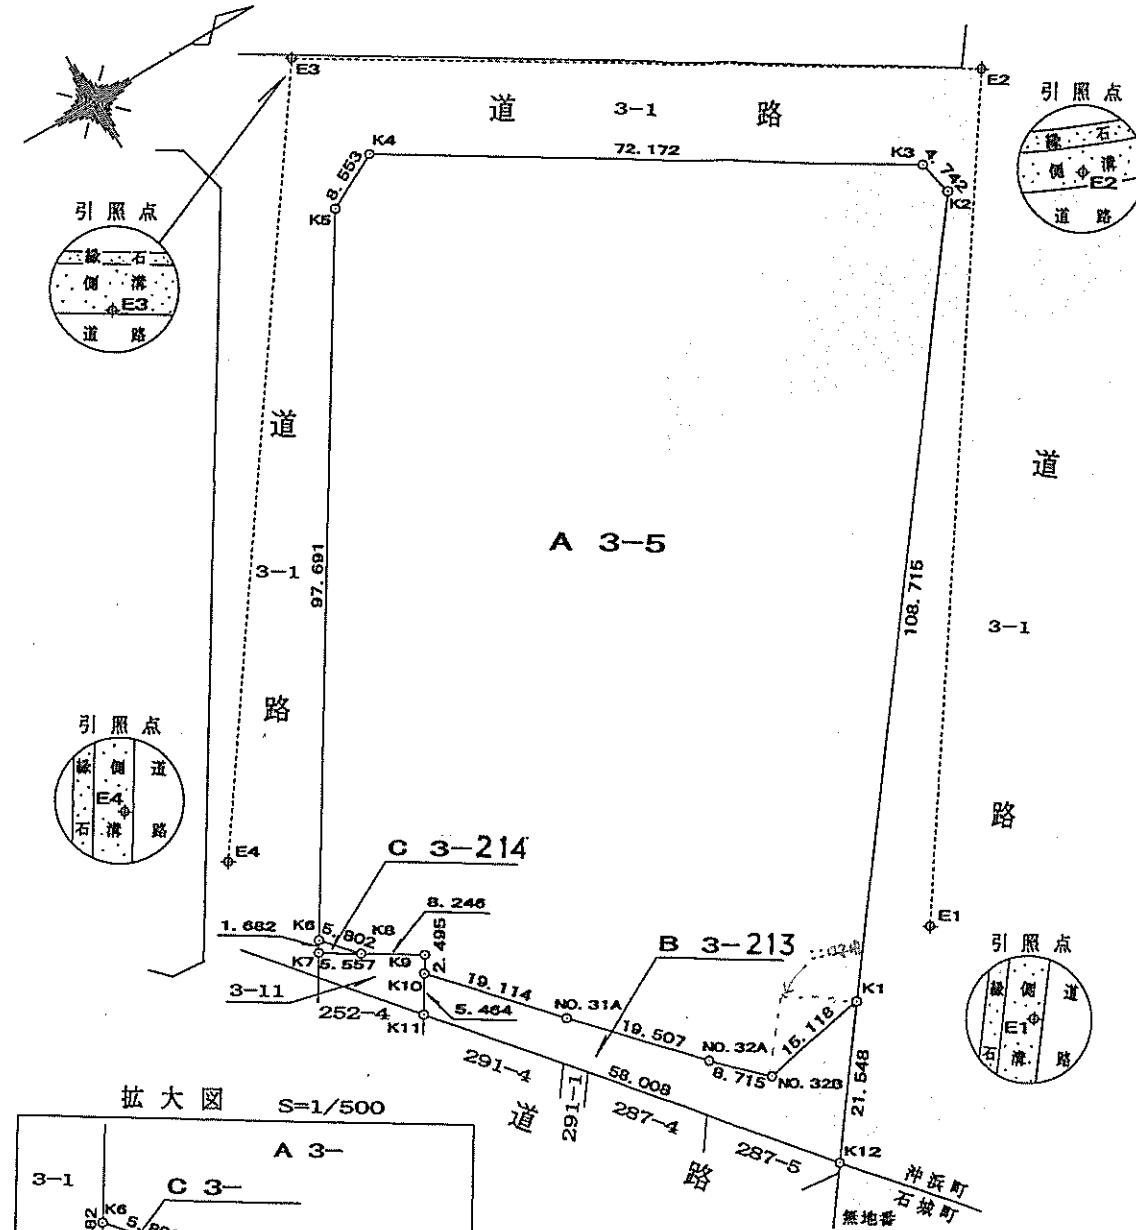

境界標の種類

新設プレート標	K1 ~ K6
---------	---------

平成26年1月8日 福岡法務局

登記官

山崎秀義



作製者 土地家屋調査士 福岡県公共嘱託登記土地家屋調査士協会 福岡支所 社員 江口 協 (平成14年5月24日作製) (福岡県土地家屋調査士会)

申請人 嘱託者 福岡市長 山崎広太郎 縮尺 1/1000

公用

平成13年7月10日 登記

地番	1番1.1番2	地積測量図 (1/3)
土地の所在	福岡市博多区沖浜町	


000959

座標求積表

地番	NO	標識	X	Y	辺長	測線
1番1	38	()	67009.642	-55178.837		
	59	()	66996.697	-55158.352	24.232	38- 59
	96	()	66987.130	-55143.046	18.050	59- 96
	124	()	66973.220	-55120.853	26.192	96- 124
	716	()	66977.740	-55114.882	7.489	124- 716
	717	()	66990.113	-55099.543	19.707	716- 717
	125	()	66996.942	-55091.559	10.506	717- 125
	34	()	67040.110	-55159.710	80.672	125- 34
	38	()	67009.642	-55178.837	35.974	34- 38
			倍面積	5363.652882		
			面積	2681.8264410 m ²	地積	2681.82 m ²
1番2	124	()	66973.220	-55120.853		
	60	()	66971.267	-55117.737	3.677	124- 60
	70	()	66970.852	-55117.059	0.795	60- 70
	88	()	66991.286	-55091.842	32.457	70- 88
	69	()	66994.561	-55087.800	5.202	88- 69
	125	()	66996.942	-55091.559	4.450	69- 125
	717	()	66990.113	-55099.543	10.506	125- 717
	716	()	66977.740	-55114.882	19.707	717- 716
	124	()	66973.220	-55120.853	7.489	716- 124
			倍面積	302.980530		
			面積	151.4902650 m ²	地積	151.49 m ²

*使用機種名 JEC GEO STATION システム
*公式 $A=1/2 \Sigma (X_2-X_1)(Y_1+Y_2)$


境界	境界標の種類
A	新設コンクリート杭
B	新設金風標

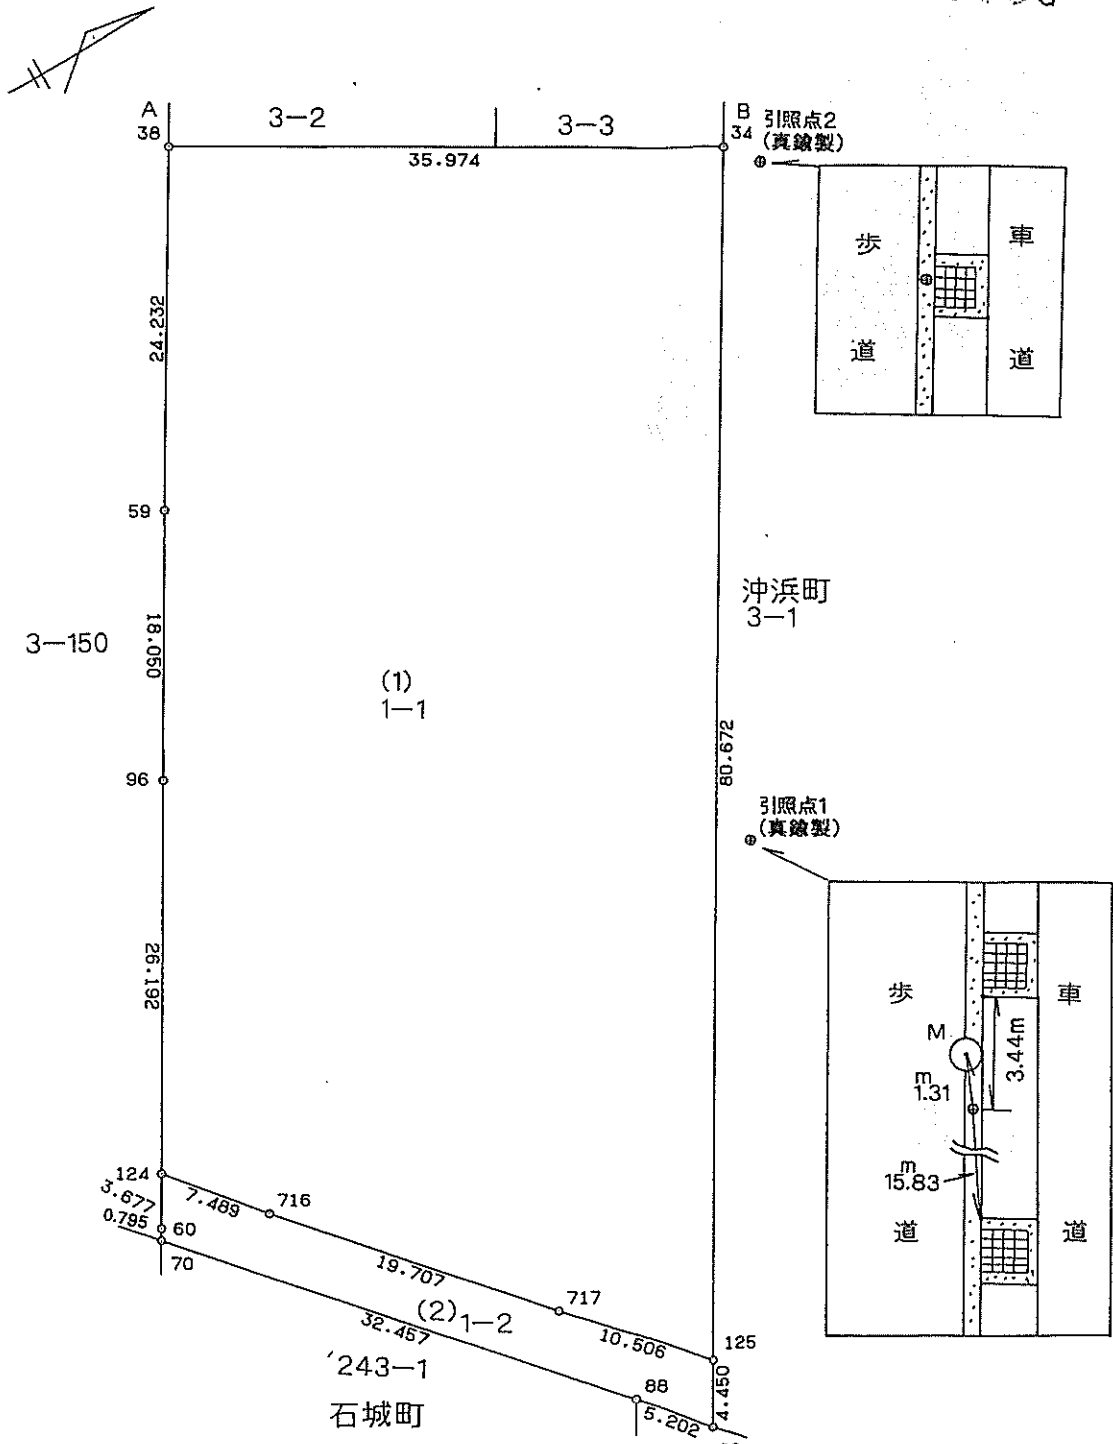

平成26年1月8日
福岡法務局
これは図面に記録されている内容を証明した書面である。


登記官

山崎秀義

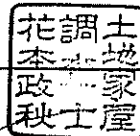

作製者 福岡市中央区舞鶴3丁目2番31号
土地家屋調査士 花本政秋 (平成13年7月3日作製)
(福岡県土地家屋調査士会)

申請人 財務省所管不動産登記嘱託職員
福岡財務支局長 湖島知

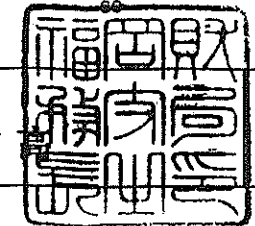

縮尺 1/500

公用

平成13年7月10日 登記

地番	1番1.1番2
土地の所在	福岡市博多区沖浜町

地積測量図 (3/3)

000960

引照点1	X	67017.990	Y	-55120.209
引照点2	X	67041.304	Y	-55157.113
器械点	測点	夾角	距離	標識
引照点1	引照点2	0-00-00	43.651	
	125	184-01-15	35.551	
	69	183-34-53	39.991	
	88	190-59-16	38.959	
	70	233-53-40	47.243	
	60	234-41-20	46.788	
	124	238-32-30	44.775	
	716	230-10-42	40.601	
	717	201-10-01	34.702	
	96	274-13-11	38.391	
59	298-32-44	43.684		

引照点2	X	67041.304	Y	-55157.113
引照点1	X	67017.990	Y	-55120.209
器械点	測点	夾角	距離	標識
引照点2	引照点1	0-00-00	43.651	
	125	1-48-17	79.154	
	69	1-42-44	83.601	
	88	5-10-51	82.232	
	70	28-05-53	81.042	
	60	28-22-19	80.347	
	124	29-40-43	77.138	
	716	24-07-05	76.314	
	717	9-21-39	77.038	
	96	43-09-41	55.971	
59	59-18-31	44.624		

平成26年1月8日
福岡法務局
これは図面に記録されている内容を証明した書面である。

登記官


山崎秀義



作製者 福岡市中央区舞鶴3丁目2番31号
土地家屋調査士 花本政秋 (平成13年7月3日作製)
(福岡県土地家屋調査士会)



申請人 財務省所管不動産登記嘱託職員
福岡財務支局長 湖島知高

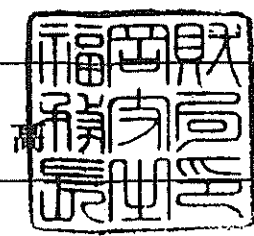

縮尺 1/

公用

平成26年10月8日
福岡法務局
これは図面に記録されている内容を証明した書面である。

006635


平昭11年7月2日登記

地番	567-1 567-2-3
土地の所在	福岡市博多区石城町

地積測量図

1/2

土地所在図

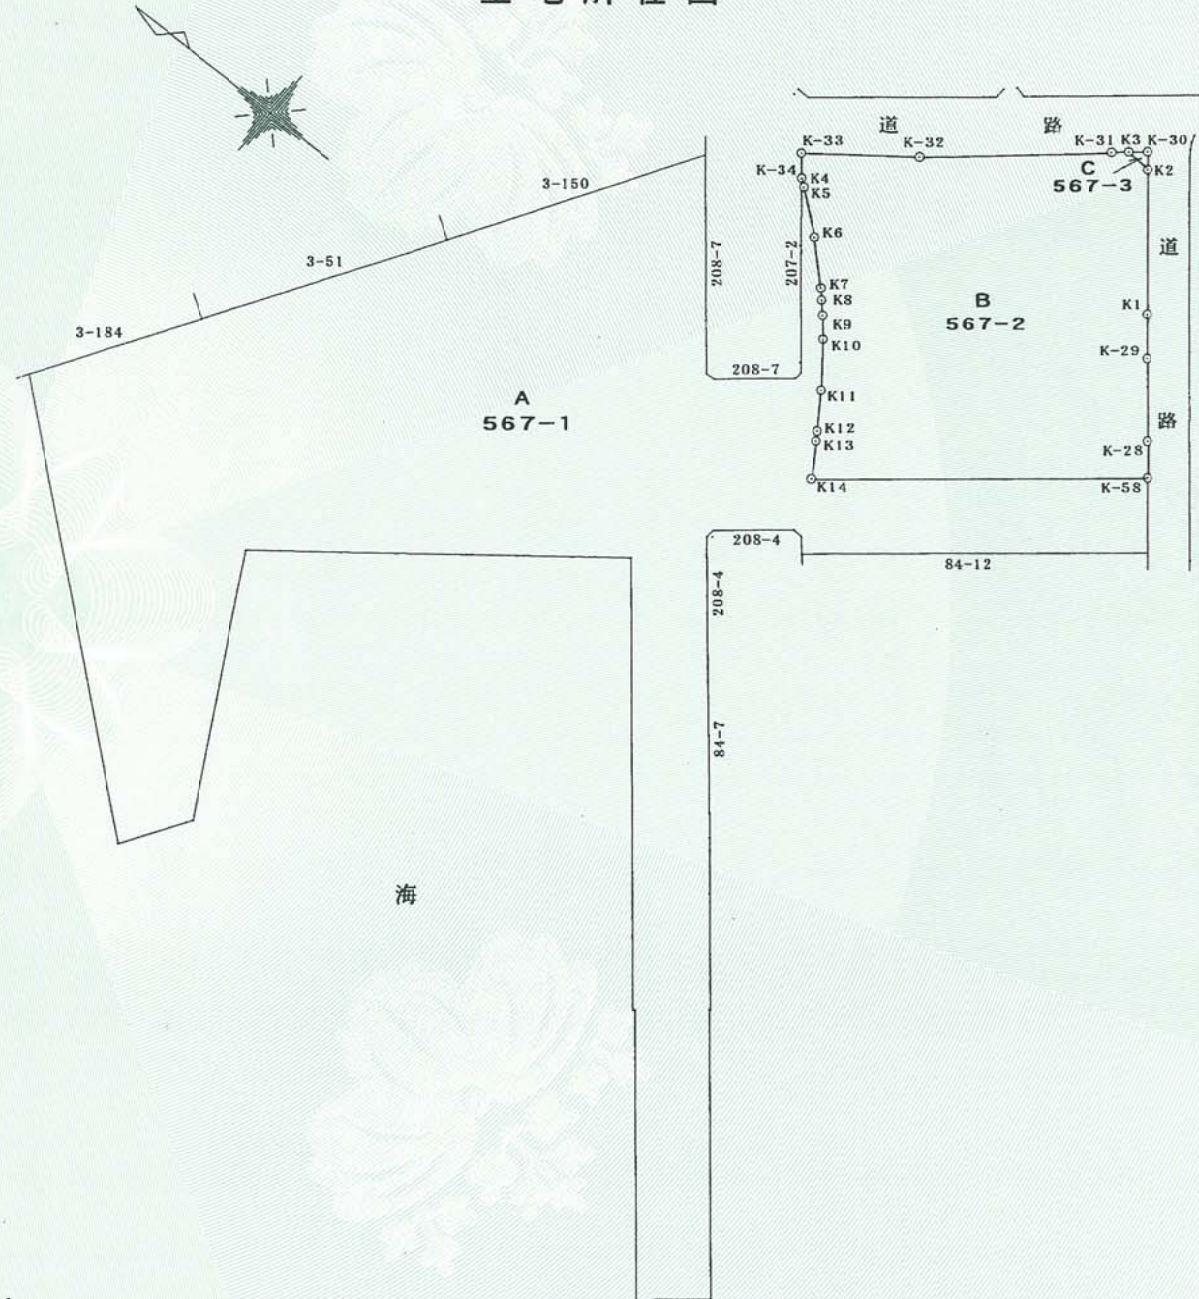

登記官

山崎秀義



作製者 土地家屋調査士
 社団法人 福岡県公共嘱託登記土地家屋調査士協会
 福岡支所 社員 江口 初太郎
 (平成11年6月30日作製)

(福岡県土地家屋調査士会)

申請人 嘱託者 福岡市長 山崎 広太郎
 縮尺 1/3000

公用

平成26年10月8日

福岡法務局

登記官

山崎秀義



006636

地番	567-1-3 567-2-3
土地の所在	福岡市博多区石城町

地積測量図

2/2

座標求積表

地番 B 567-2			
測点	Xn	Yn	(Xn+1 - Xn-1) Yn
K2	66826.7846	-55022.8065	-2556751.091231
K3	66836.7982	-55021.8346	-850010.961724
K-31	66842.2332	-55026.3873	-3411135.199054
K-32	66898.7891	-55074.7482	-5133489.742348
K-33	66935.4427	-55102.7902	-1666126.536440
K-34	66929.0258	-55110.3295	357492.505606
K4	66928.9558	-55110.4160	166308.446619
K5	66926.0081	-55112.5934	1036639.361991
K6	66910.1464	-55125.5084	1689073.667740
K7	66895.3676	-55139.6496	1000045.171002
K8	66892.0098	-55143.1973	409693.478322
K9	66887.9379	-55147.6883	564914.886499
K10	66881.7661	-55154.9266	1020862.435785
K11	66869.4289	-55171.2418	1181653.737819
K12	66860.3482	-55184.7772	616802.728600
K13	66858.2519	-55188.2132	566394.318532
K14	66850.0852	-55201.0313	6030292.428763
K-58	66749.0095	-55118.1074	5061408.554574
K-28	66758.2568	-55106.7722	-1664059.200123
K-29	66779.2065	-55081.2832	-1766692.836729
K1	66790.3311	-55067.6103	-2620011.622610
		倍面積	33304.531593
		面積	16652.2657965
		地積	16652.26 m ²

地番 C 567-3			
測点	Xn	Yn	(Xn+1 - Xn-1) Yn
K2	66826.7846	-55022.8065	301783.660428
K-30	66831.3135	-55017.2402	-550921.358051
K3	66836.7982	-55021.8346	249189.034800
		倍面積	51.337177
		面積	25.6685885
		地積	25.66 m ²



残地番 A 567-1			
公簿	簿記	合計	
67967.3288625		16677.9343850	
		残地	51289.3944775
		地積	51289.39 m ²

引照点表

P	E	引照点	X	Y
P1	E3	引照点	66815.782	
		真鍮製引照標		-55009.576
P2	E2	引照点	66767.761	
		真鍮製引照標		-55068.544
境界点		角度	距離	
K-28		205-11-47	39.39	
K-29		261-05-47	17.13	
K-30		348-04-14	81.68	
K-31		338-40-15	85.58	
K-58		198-26-05	52.99	
K1		311-31-37	22.59	
K2		346-55-48	74.67	
K3		343-14-22	83.35	

引照点表

P	E	引照点	X	Y
P3	E5	引照点	66912.347	
		真鍮製引照標		-55131.651
P4	E6	引照点	66882.948	
		真鍮製引照標		-55167.950
境界点		角度	距離	
K-32		29-21-31	94.54	
K-33		0-08-55	83.67	
K-34		0-21-21	73.78	
K4		0-21-23	73.67	
K5		1-07-35	70.13	
K6		6-21-03	50.41	
K7		15-18-35	30.91	
K8		18-53-47	26.36	
K9		25-10-06	20.87	
K10		44-11-19	13.08	
K11		142-41-30	13.91	
K12		165-40-35	28.18	
K13		168-22-29	31.95	
K14		174-11-44	46.63	

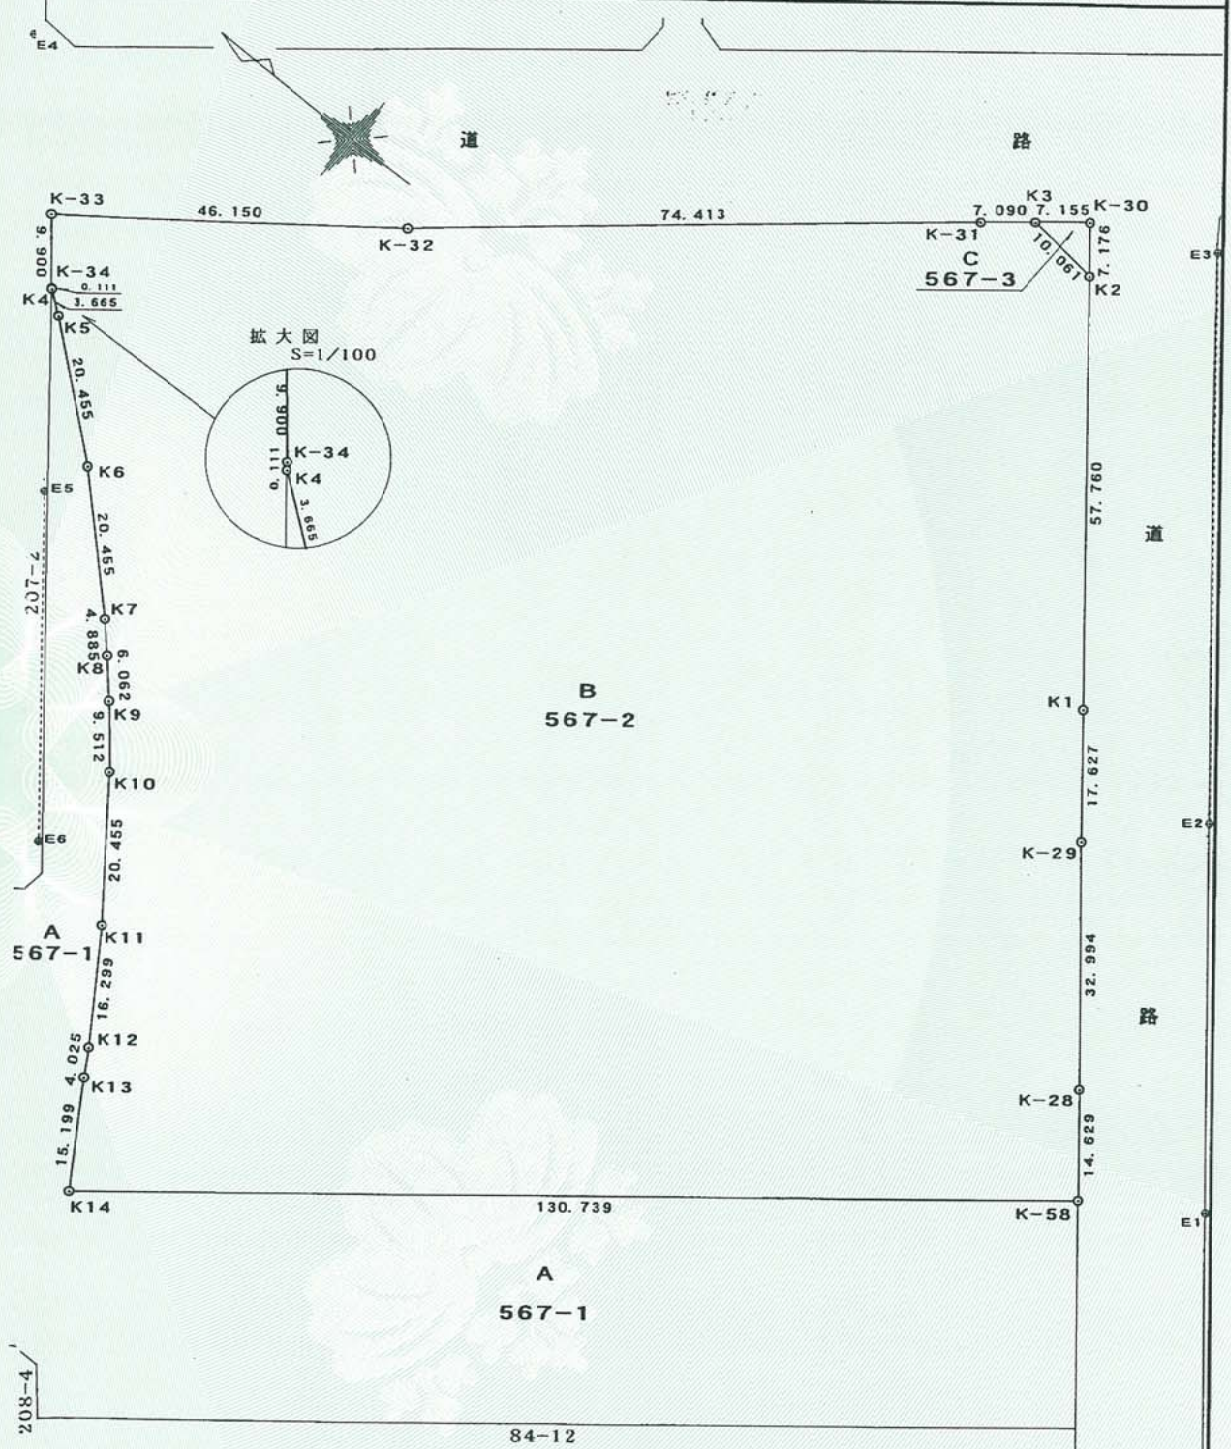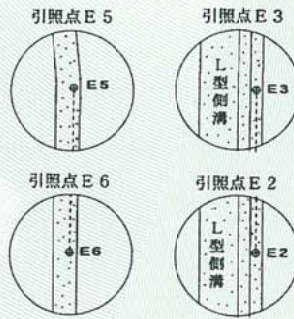

作製者 土地家屋調査士 福岡支所 社員 江口初 (平成11年6月20日作製)

社団法人 福岡県公共嘱託登記土地家屋調査士協会

(福岡県土地家屋調査士会)

申請人 嘱託者 福岡市長 山崎広太郎

縮尺 1/1000

