



添付資料 3-6 基礎的設計補足資料（メザニンフロア部材）


※ 本資料は、実施方針及び要求水準書(案)に関する質問 322 番を受けて公表するものです。

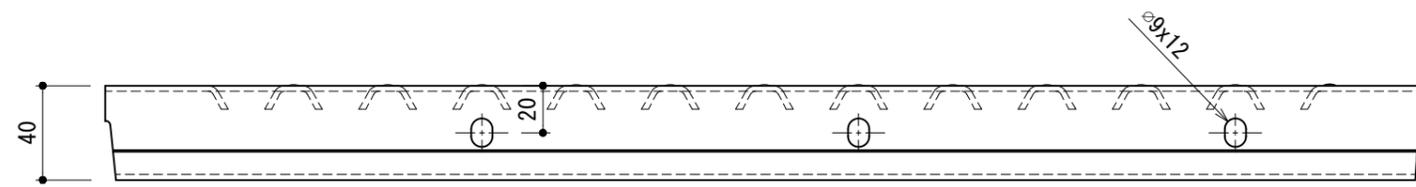

高さ40ミリ側 側面図 S=1/3

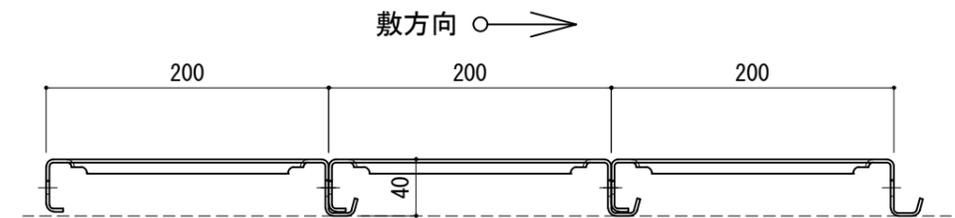


敷方向 \rightarrow

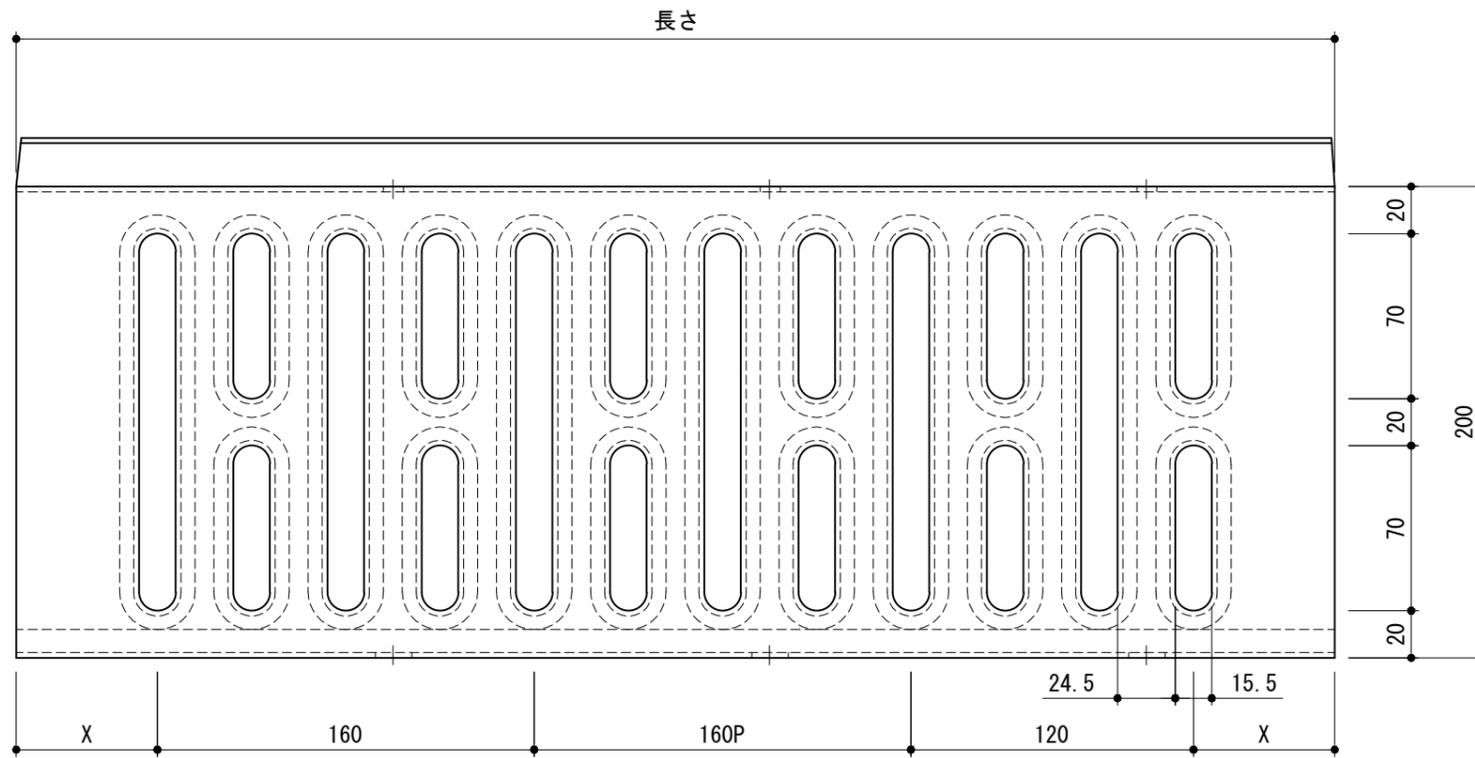



平面図 S=1/3

※ $20 \leq X < 100$
(両端のXは振り分け)

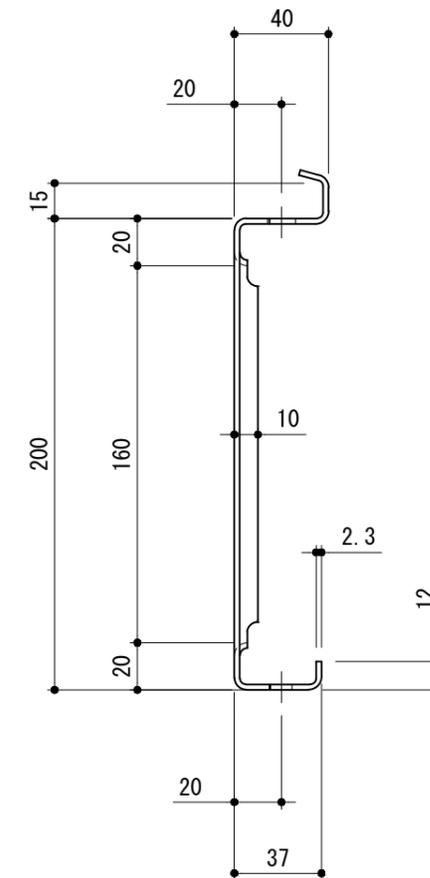

断面図 S=1/3

開口部詳細

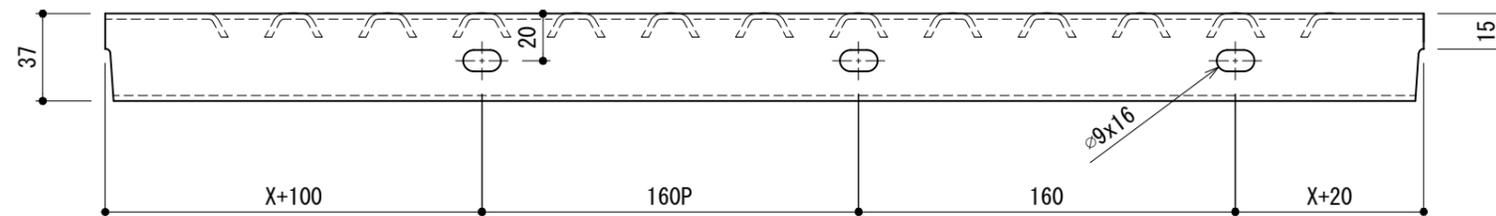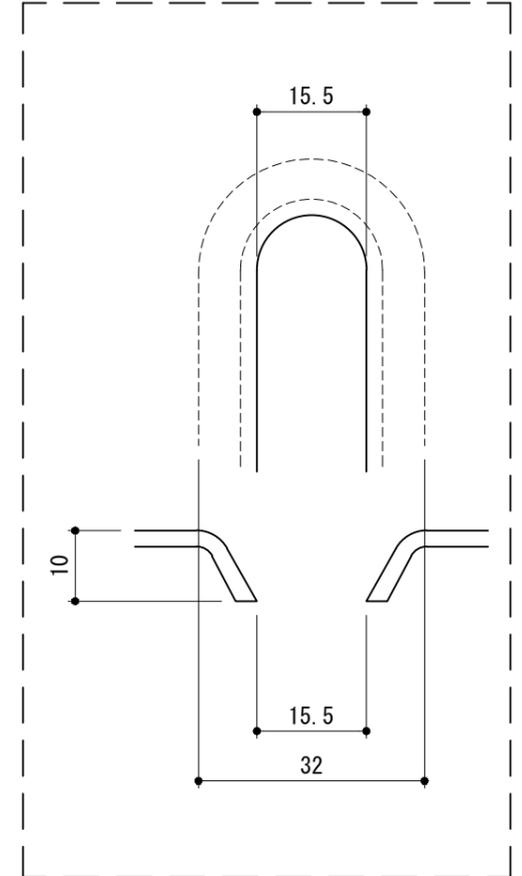

高さ37ミリ側 側面図 S=1/3

名称	ハーディパンチフロア-A (突起無し)
寸法	W200xH40 t 2.3
開口率	27%
耐荷重	300kg/m ²