

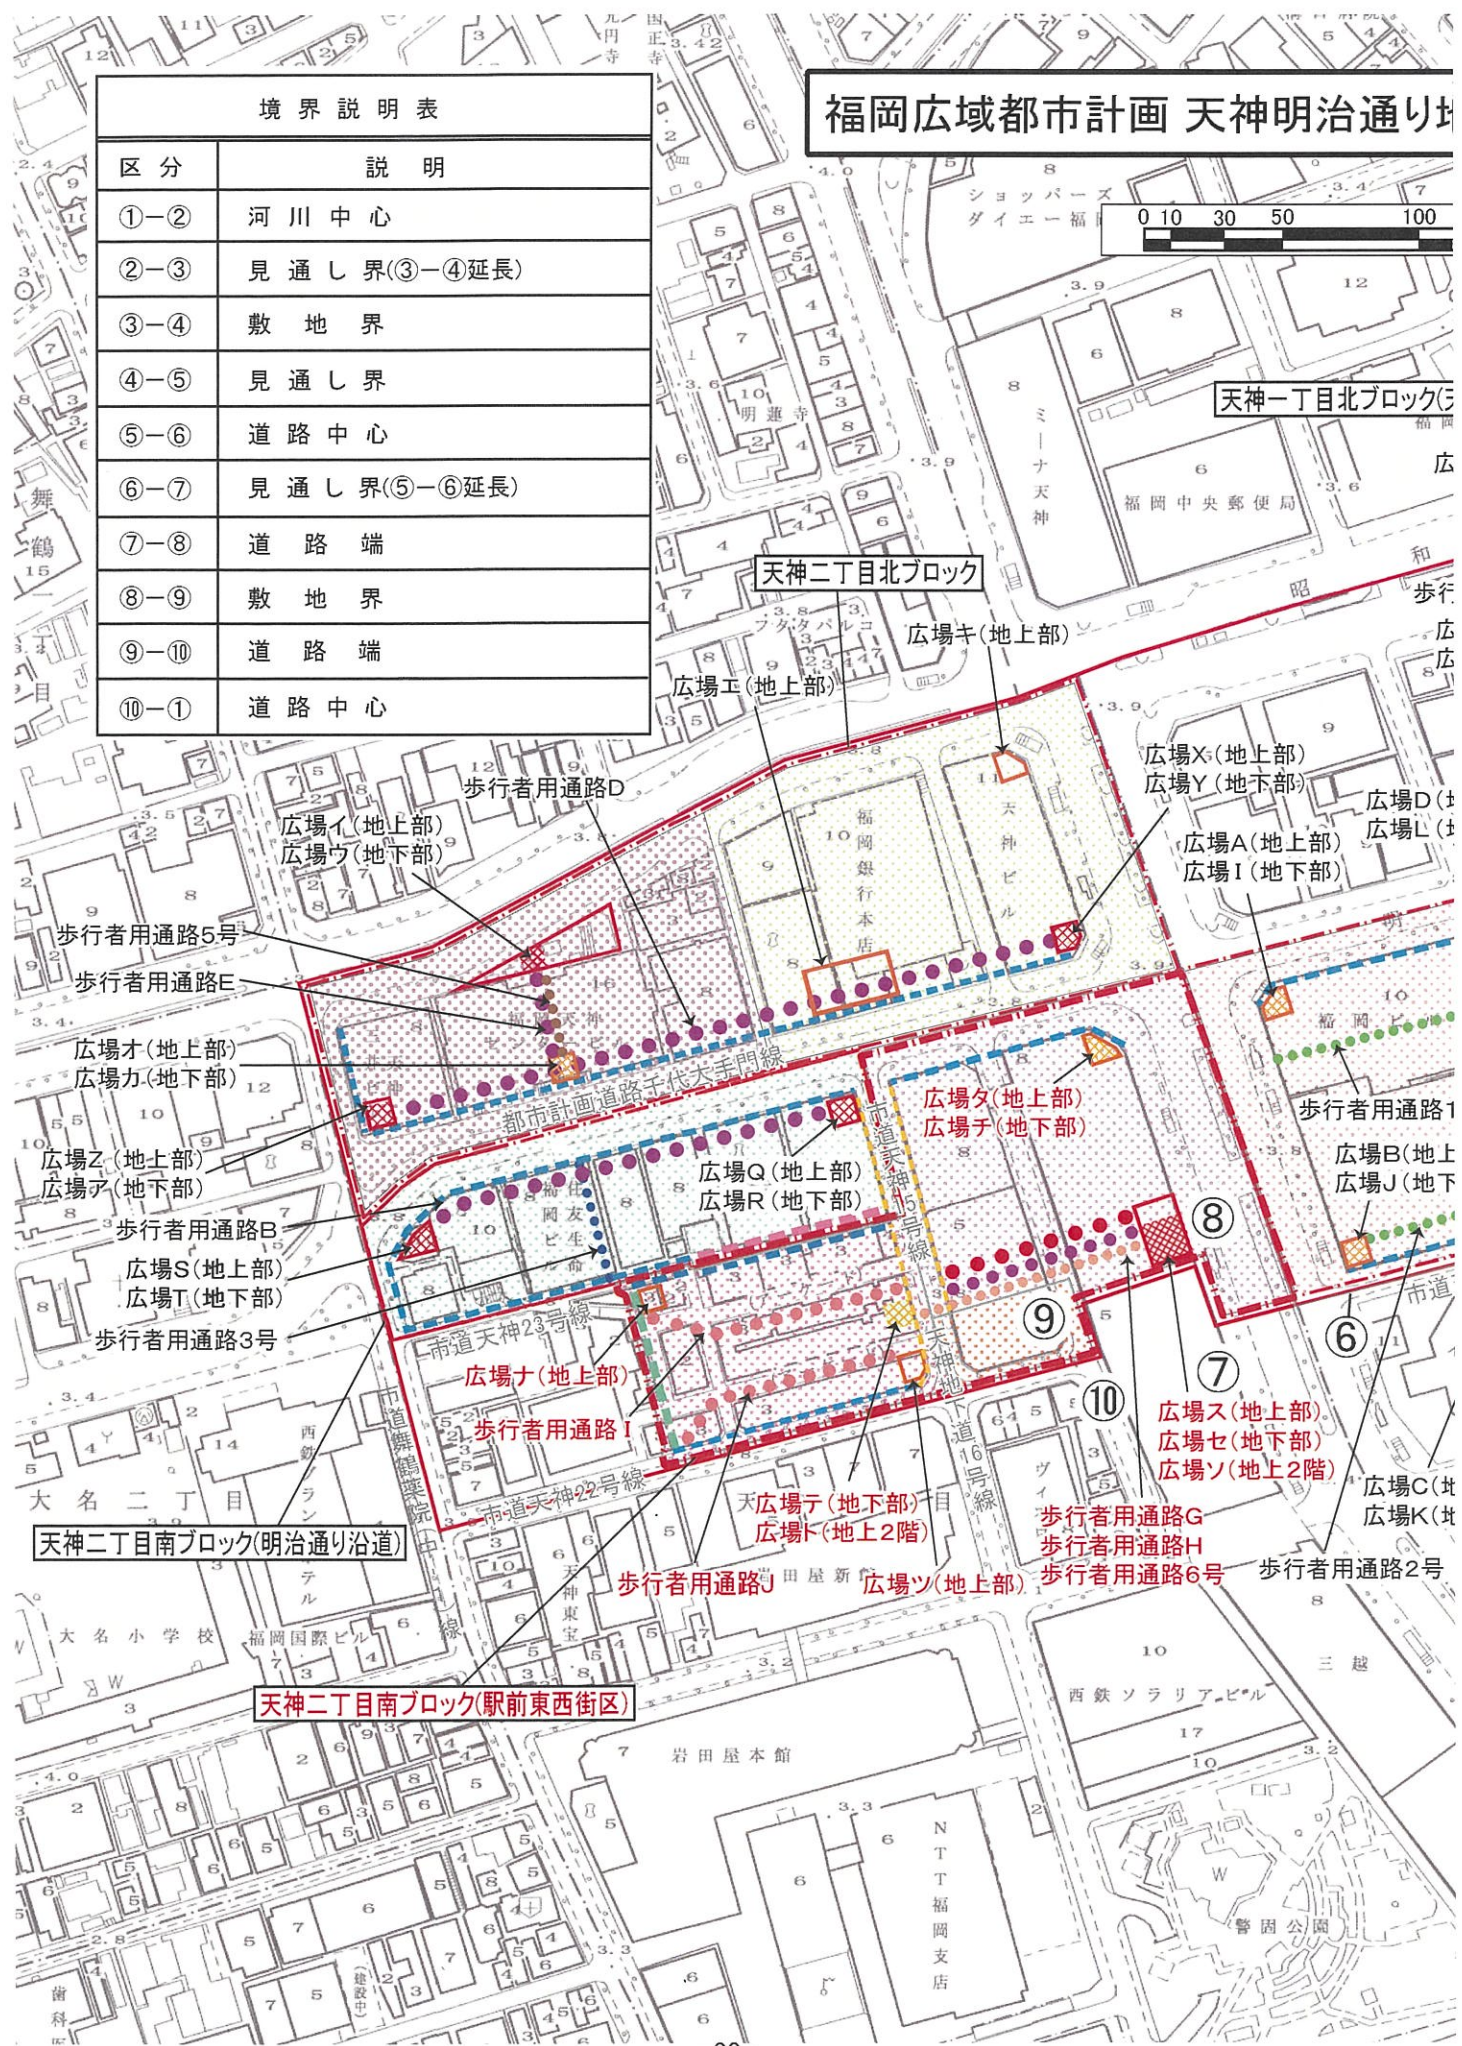


福岡広域都市計画 天神明治通り

区分	説明
①-②	河川中心
②-③	見通し界(③-④延長)
③-④	敷地界
④-⑤	見通し界
⑤-⑥	道路中心
⑥-⑦	見通し界(⑤-⑥延長)
⑦-⑧	道路端
⑧-⑨	敷地界
⑨-⑩	道路端
⑩-①	道路中心

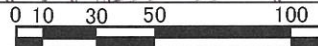

地区地区計画 計画図 S=1:2,500

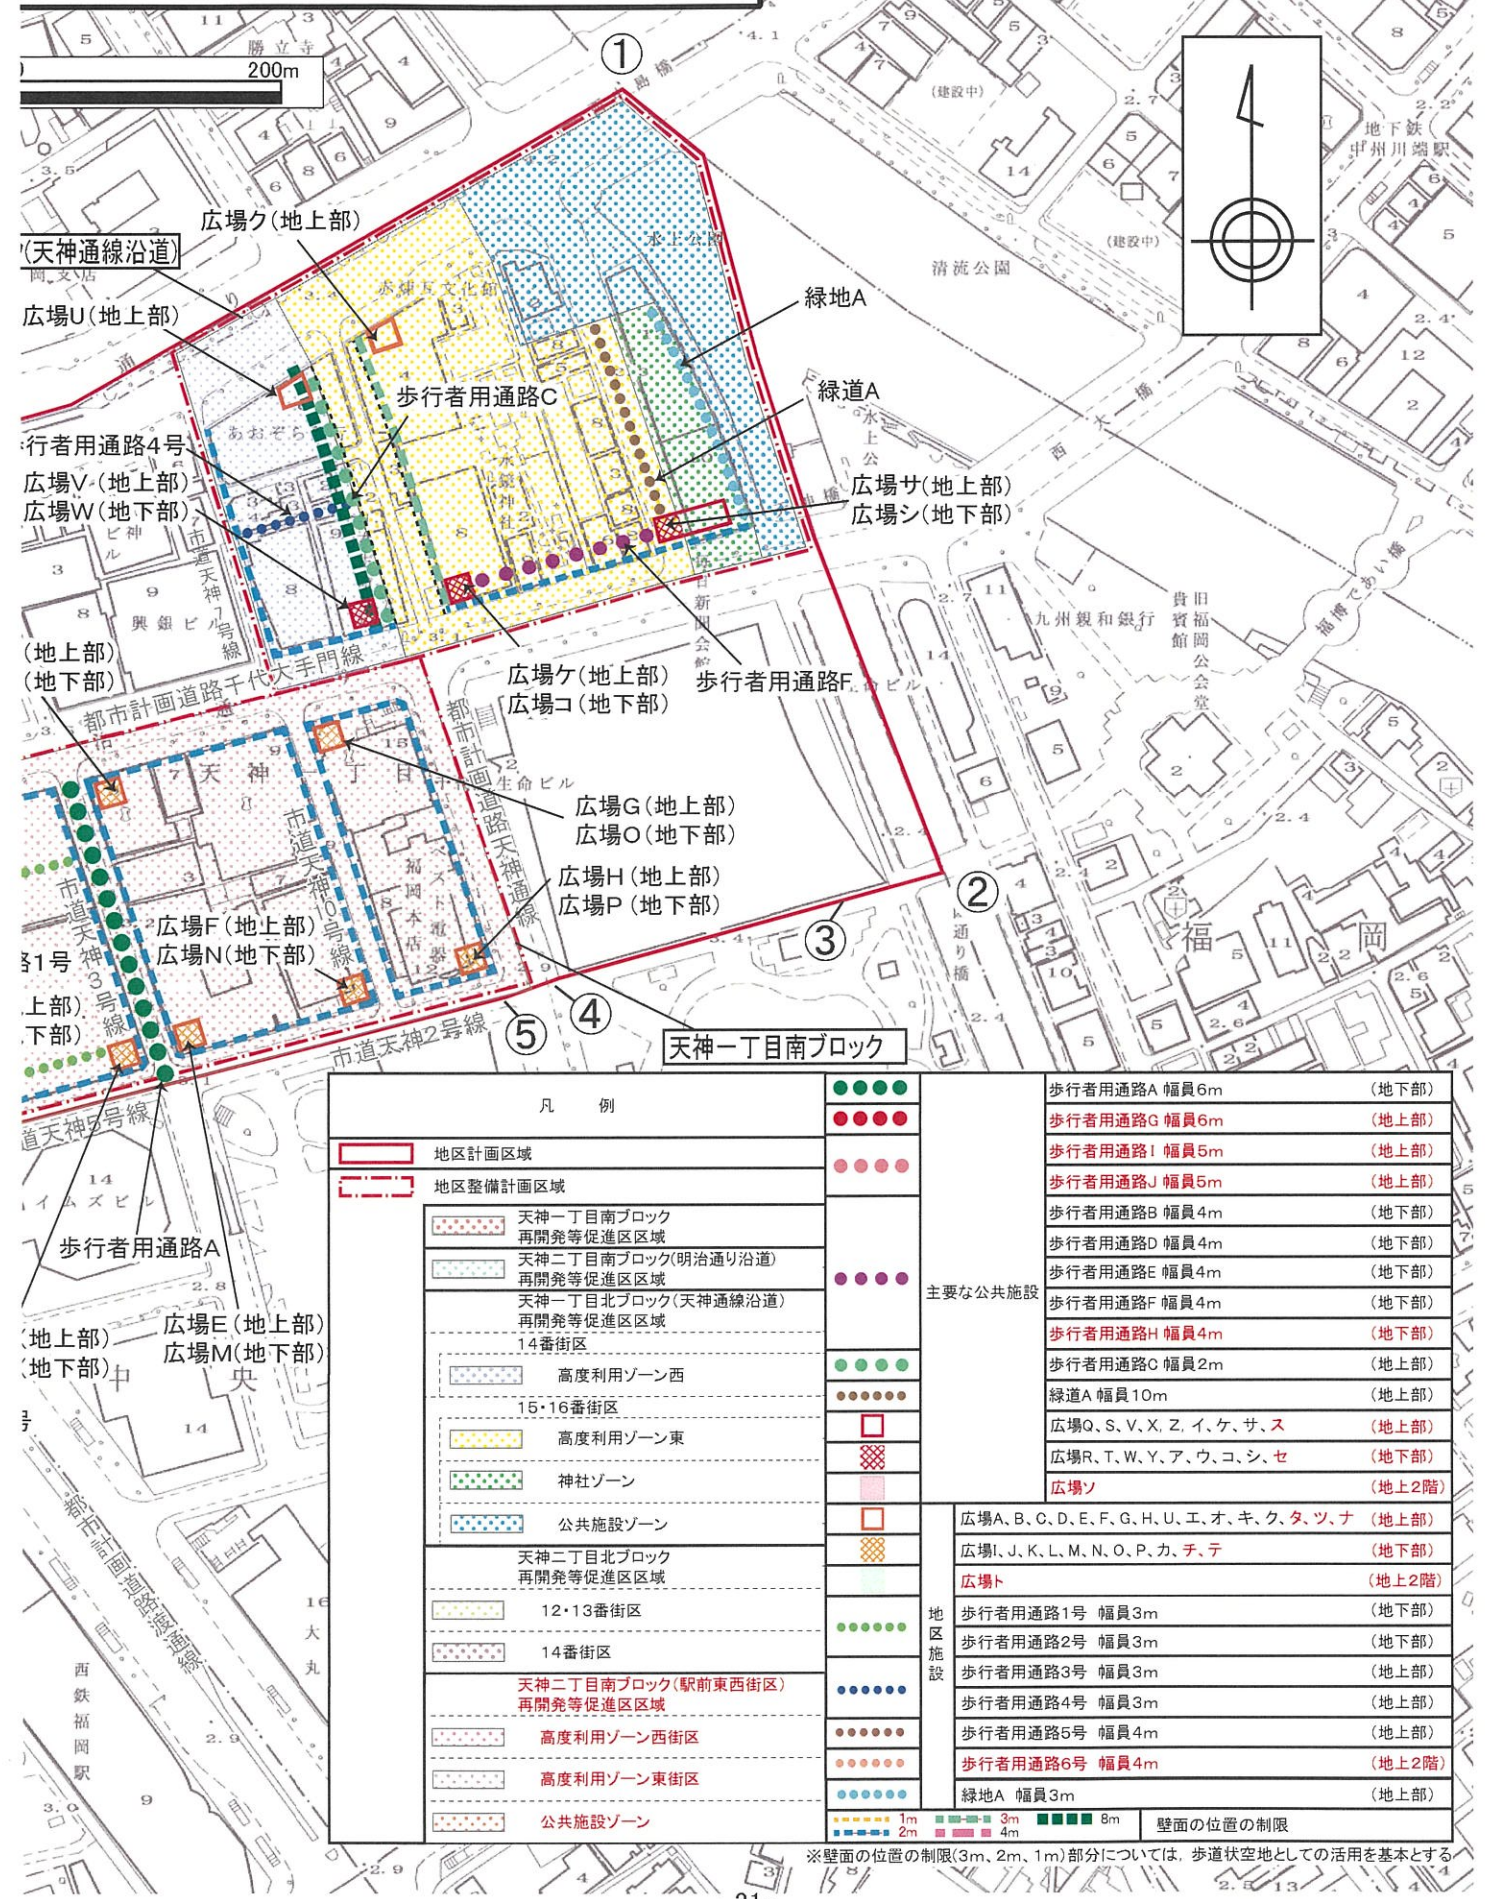


歩行者用通路	幅員	階層
歩行者用通路A	幅員6m	(地下部)
歩行者用通路B	幅員4m	(地下部)
歩行者用通路C	幅員2m	(地上部)
歩行者用通路D	幅員4m	(地下部)
歩行者用通路E	幅員4m	(地下部)
歩行者用通路F	幅員4m	(地下部)
歩行者用通路G	幅員6m	(地上部)
歩行者用通路H	幅員4m	(地下部)
歩行者用通路I	幅員5m	(地上部)
歩行者用通路J	幅員5m	(地上部)
歩行者用通路1号	幅員3m	(地下部)
歩行者用通路2号	幅員3m	(地下部)
