0030 【629】

0030 【629】

0044 【628】

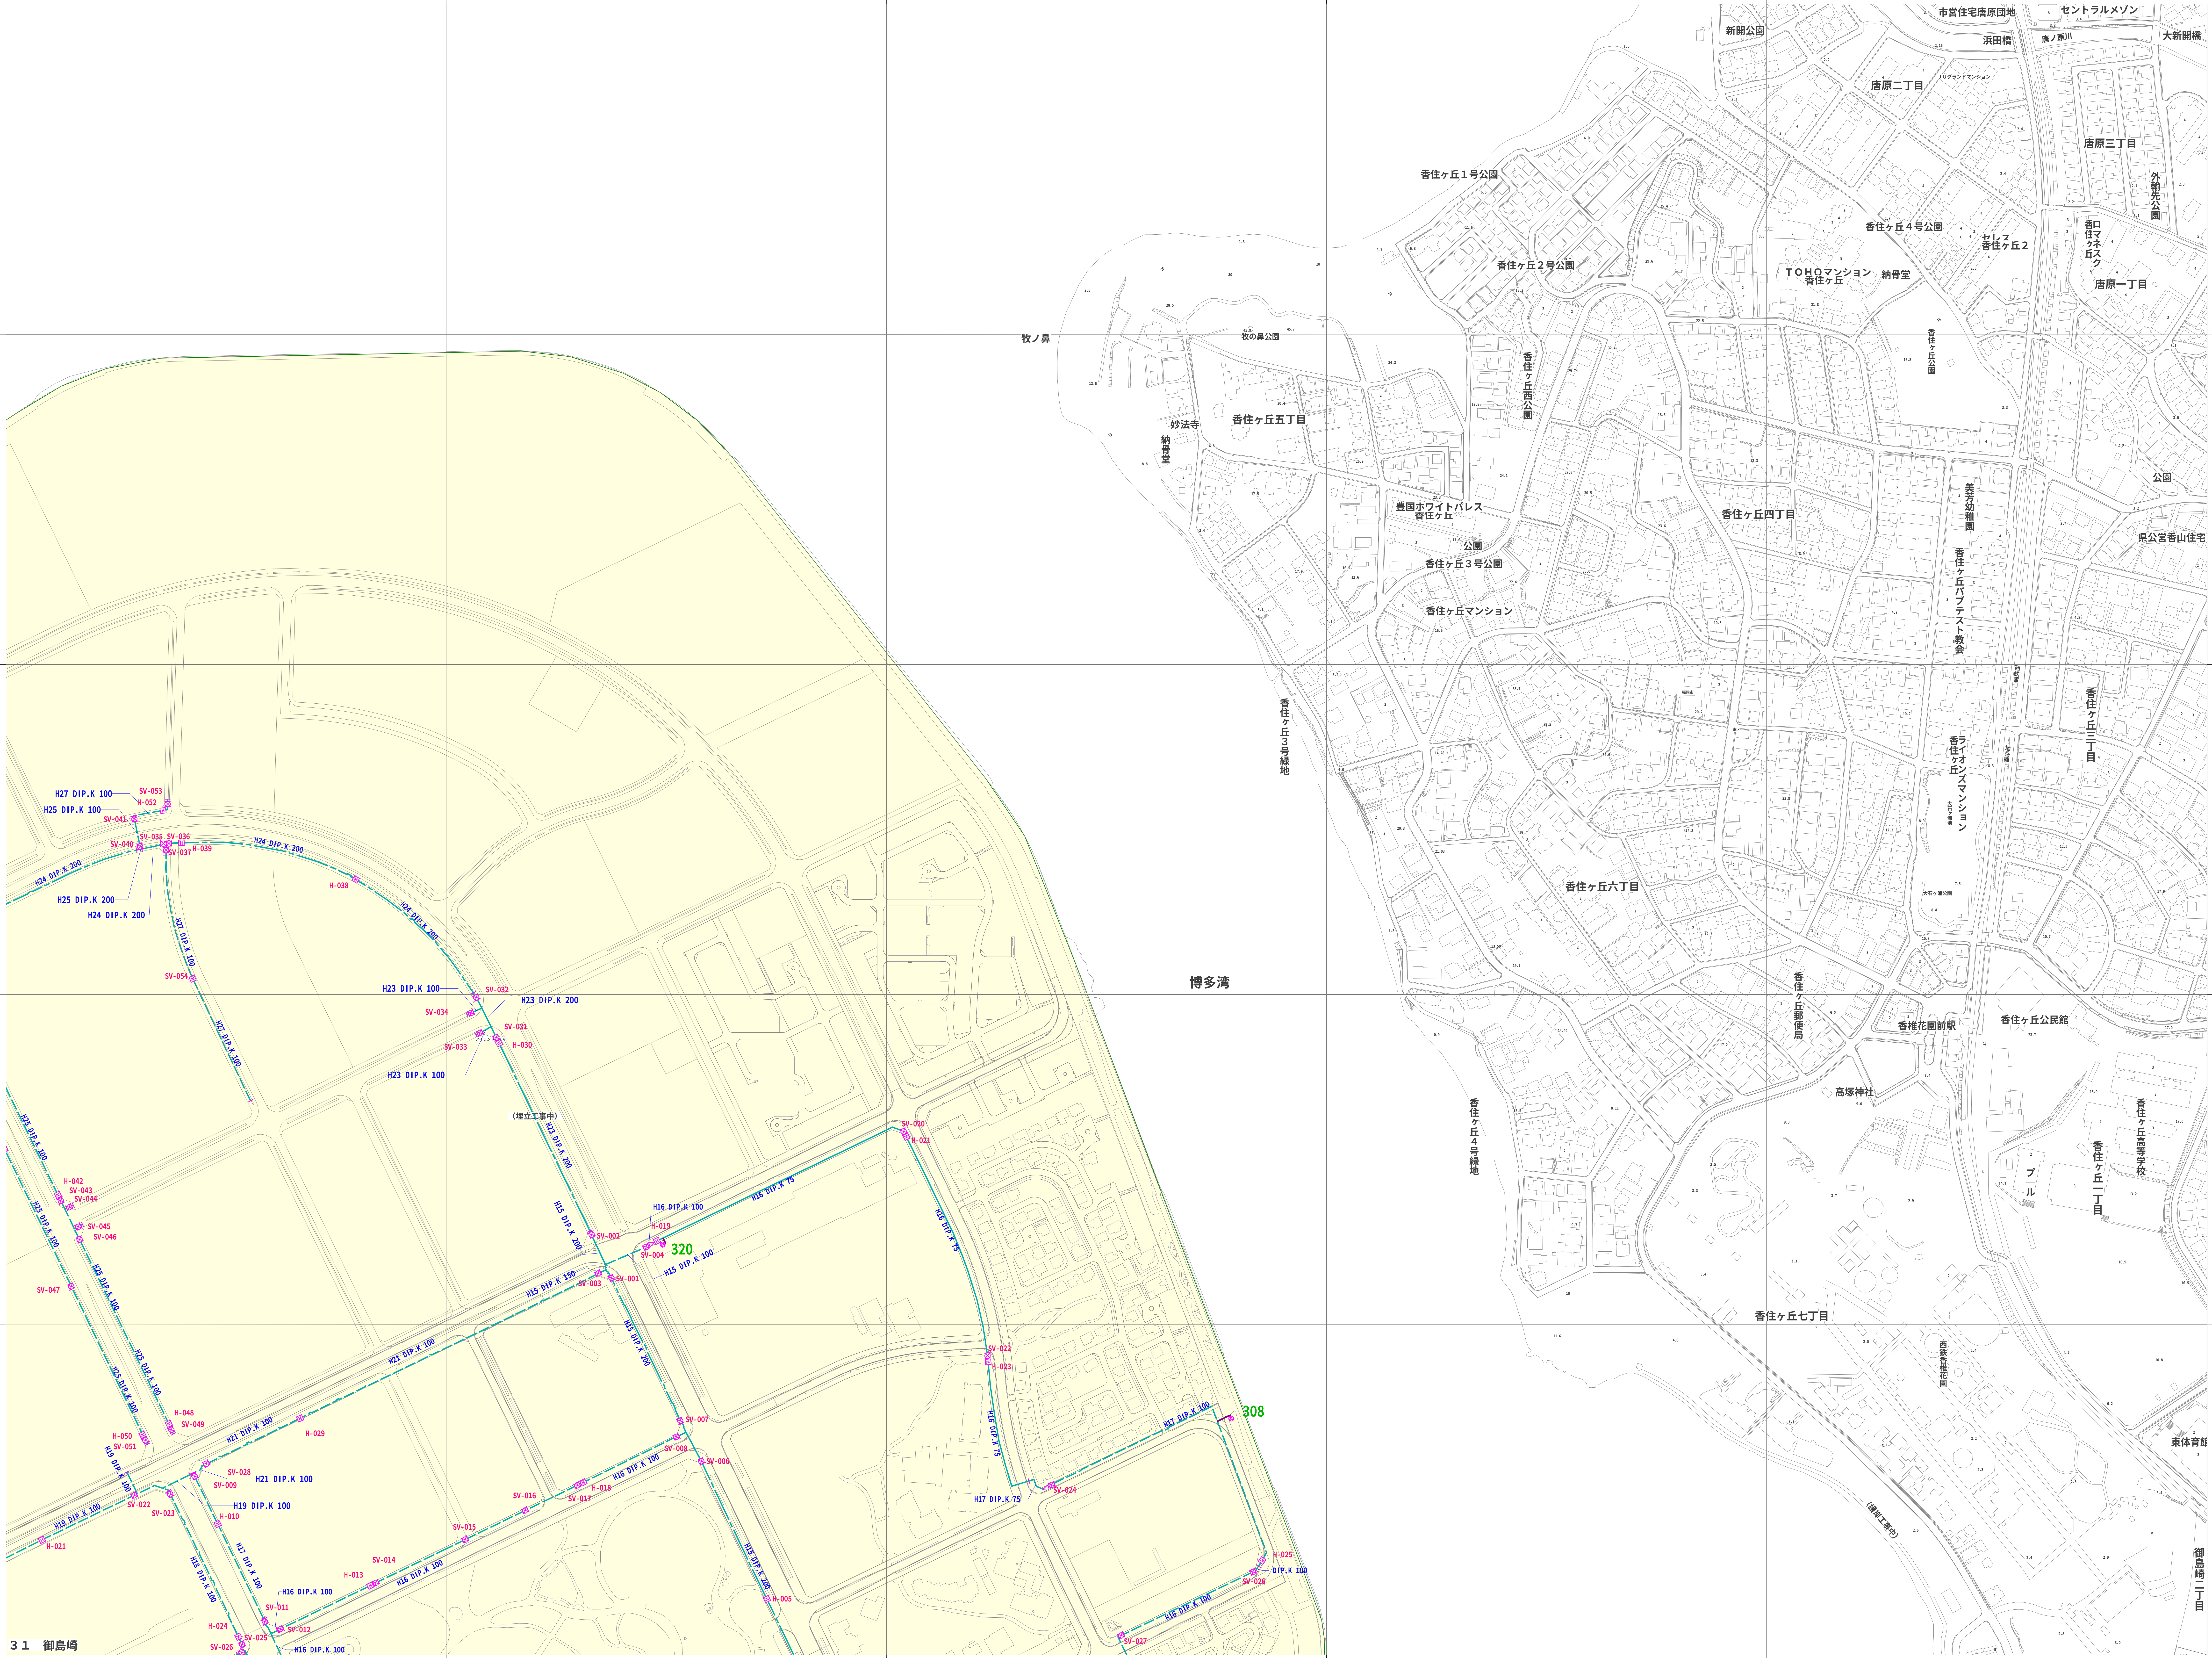
1
2
3
4
5
A
B
C
D
E
H27 DIP.K 100
SV-053
H-052
H25 DIP.K 100
SV-041
SV-040
SV-035
SV-036
SV-037
H-039
H24 DIP.K 200
H24 DIP.K 200
H25 DIP.K 200
H24 DIP.K 200
H-038
H24 DIP.K 200
H27 DIP.K 100
SV-054
H27 DIP.K 100
H23 DIP.K 100
SV-032
H23 DIP.K 200
SV-034
SV-031
SV-033
H-030
H23 DIP.K 100
(埋立工事中)
H23 DIP.K 200
H15 DIP.K 200
SV-002
H16 DIP.K 100
H-019
SV-004
320
H15 DIP.K 100
H16 DIP.K 75
H15 DIP.K 150
SV-003
SV-001
H15 DIP.K 200
SV-020
H-021
H16 DIP.K 75
H25 DIP.K 100
H-042
SV-043
SV-044
SV-045
SV-046
H25 DIP.K 100
SV-047
H25 DIP.K 100
H25 DIP.K 100
H21 DIP.K 100
H-048
SV-049
H-050
SV-051
H19 DIP.K 100
H21 DIP.K 100
H-029
SV-028
SV-009
H21 DIP.K 100
H19 DIP.K 100
H-010
H19 DIP.K 100
SV-022
SV-023
H-021
H18 DIP.K 100
H17 DIP.K 100
H16 DIP.K 100
SV-011
SV-012
H-024
SV-025
SV-026
H16 DIP.K 100
SV-014
H-013
H16 DIP.K 100
SV-015
SV-016
SV-017
H-018
H16 DIP.K 100
SV-008
SV-007
SV-006
H15 DIP.K 200
H-005
SV-022
H-023
H16 DIP.K 75
H17 DIP.K 75
SV-024
H17 DIP.K 100
308
H-025
DIP.K 100
SV-026
H16 DIP.K 100
SV-027
31 御島崎
博多湾
牧ノ鼻
牧の鼻公園
妙法寺
納骨堂
香住ヶ丘五丁目
豊国ホワイトパレス香住ヶ丘
公園
香住ヶ丘３号公園
香住ヶ丘マンション
香住ヶ丘３号緑地
香住ヶ丘１号公園
香住ヶ丘２号公園
香住ヶ丘西公園
新開公園
市営住宅唐原団地
セントラルメゾン
浜田橋
唐ノ原川
大新開橋
唐原二丁目
ＪＵグランドマンション
唐原三丁目
外輪先公園
香住ヶ丘４号公園
ＴＯＨＯマンション香住ヶ丘
納骨堂
セレス香住ヶ丘２
ロマネスク香住ヶ丘
唐原一丁目
香住ヶ丘公園
公園
県公営香山住宅
美芳幼稚園
香住ヶ丘バプテスト教会
香住ヶ丘四丁目
ライオンズマンション香住ヶ丘
香住ヶ丘三丁目
香住ヶ丘六丁目
香住ヶ丘郵便局
香椎花園前駅
香住ヶ丘公民館
高塚神社
香住ヶ丘４号緑地
プール
香住ヶ丘一丁目
香住ヶ丘高等学校
香住ヶ丘七丁目
西鉄香椎花園
東体育館
御島崎二丁目
(護岸工事中)

0031 【729】

S = 1 : 2,500

0031 【729】