【別紙5　現況配置図】

S=1:500

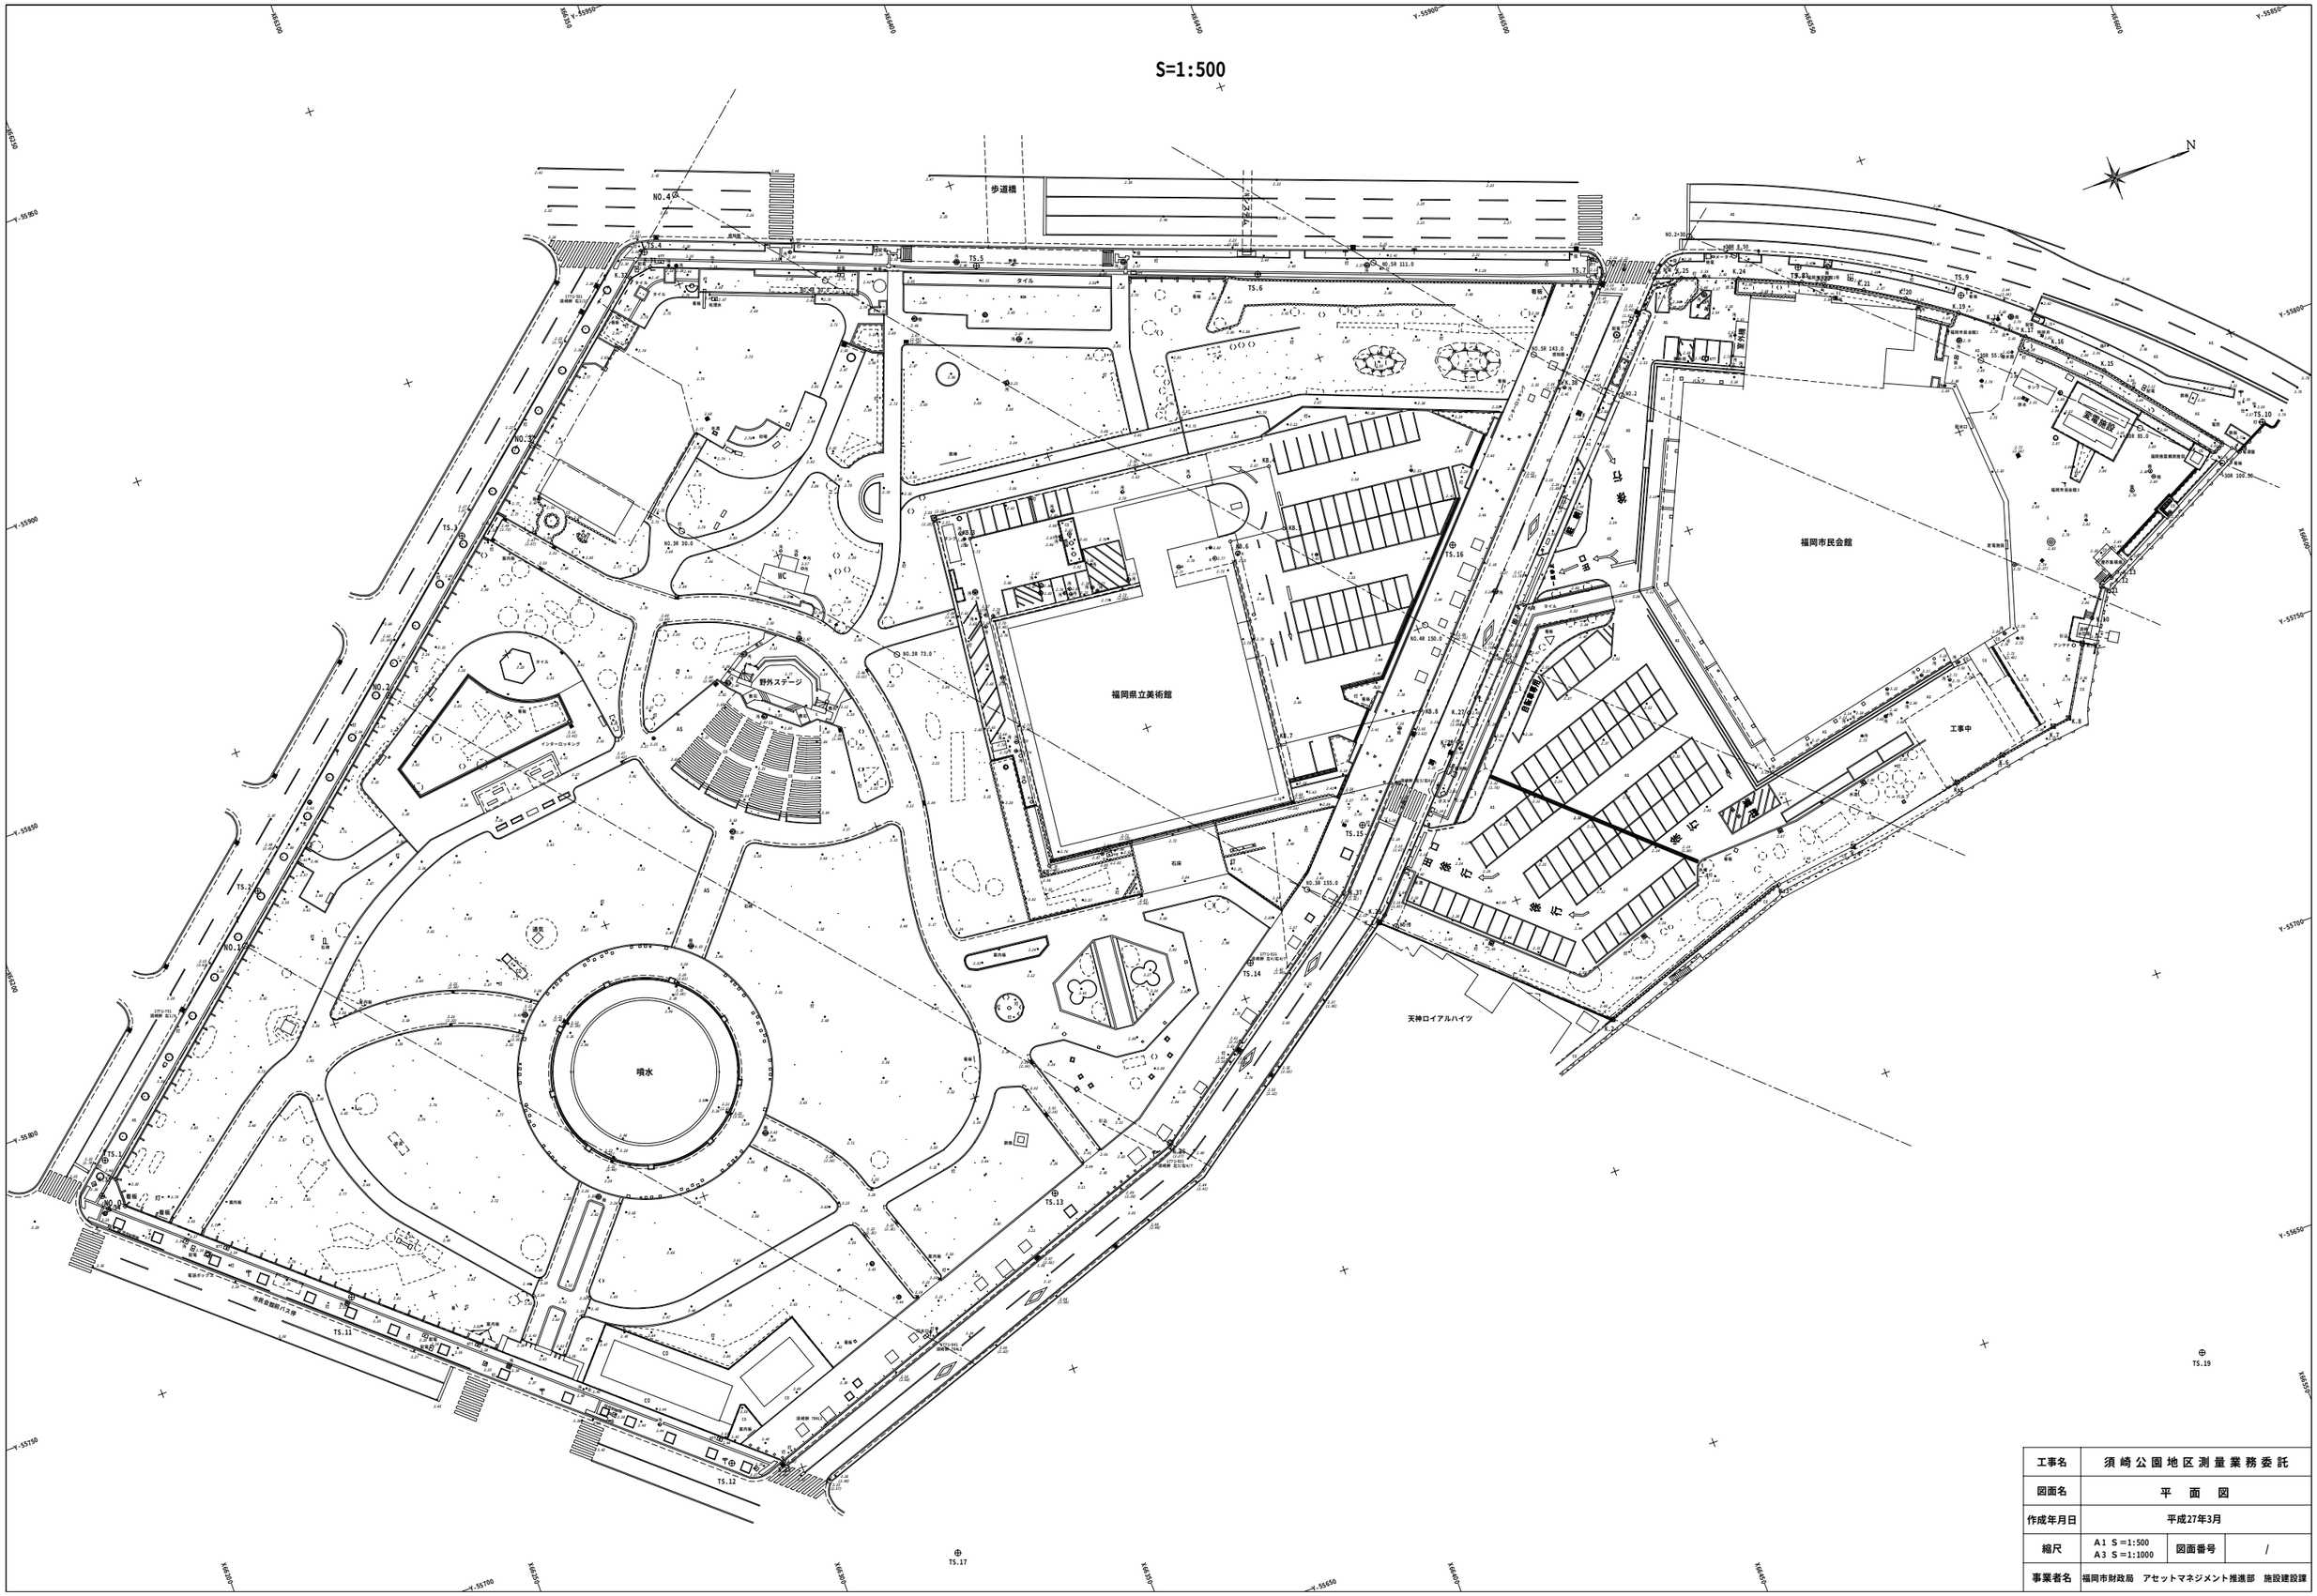
N
歩道橋
福岡県立美術館
福岡市民会館
噴水
野外ステージ
天神ロイアルハイツ
工事中
変電設備
地下鉄七隈線
地下鉄空港線
地下鉄七隈線
地下鉄空港線
地下鉄七隈線
地下鉄空港線