
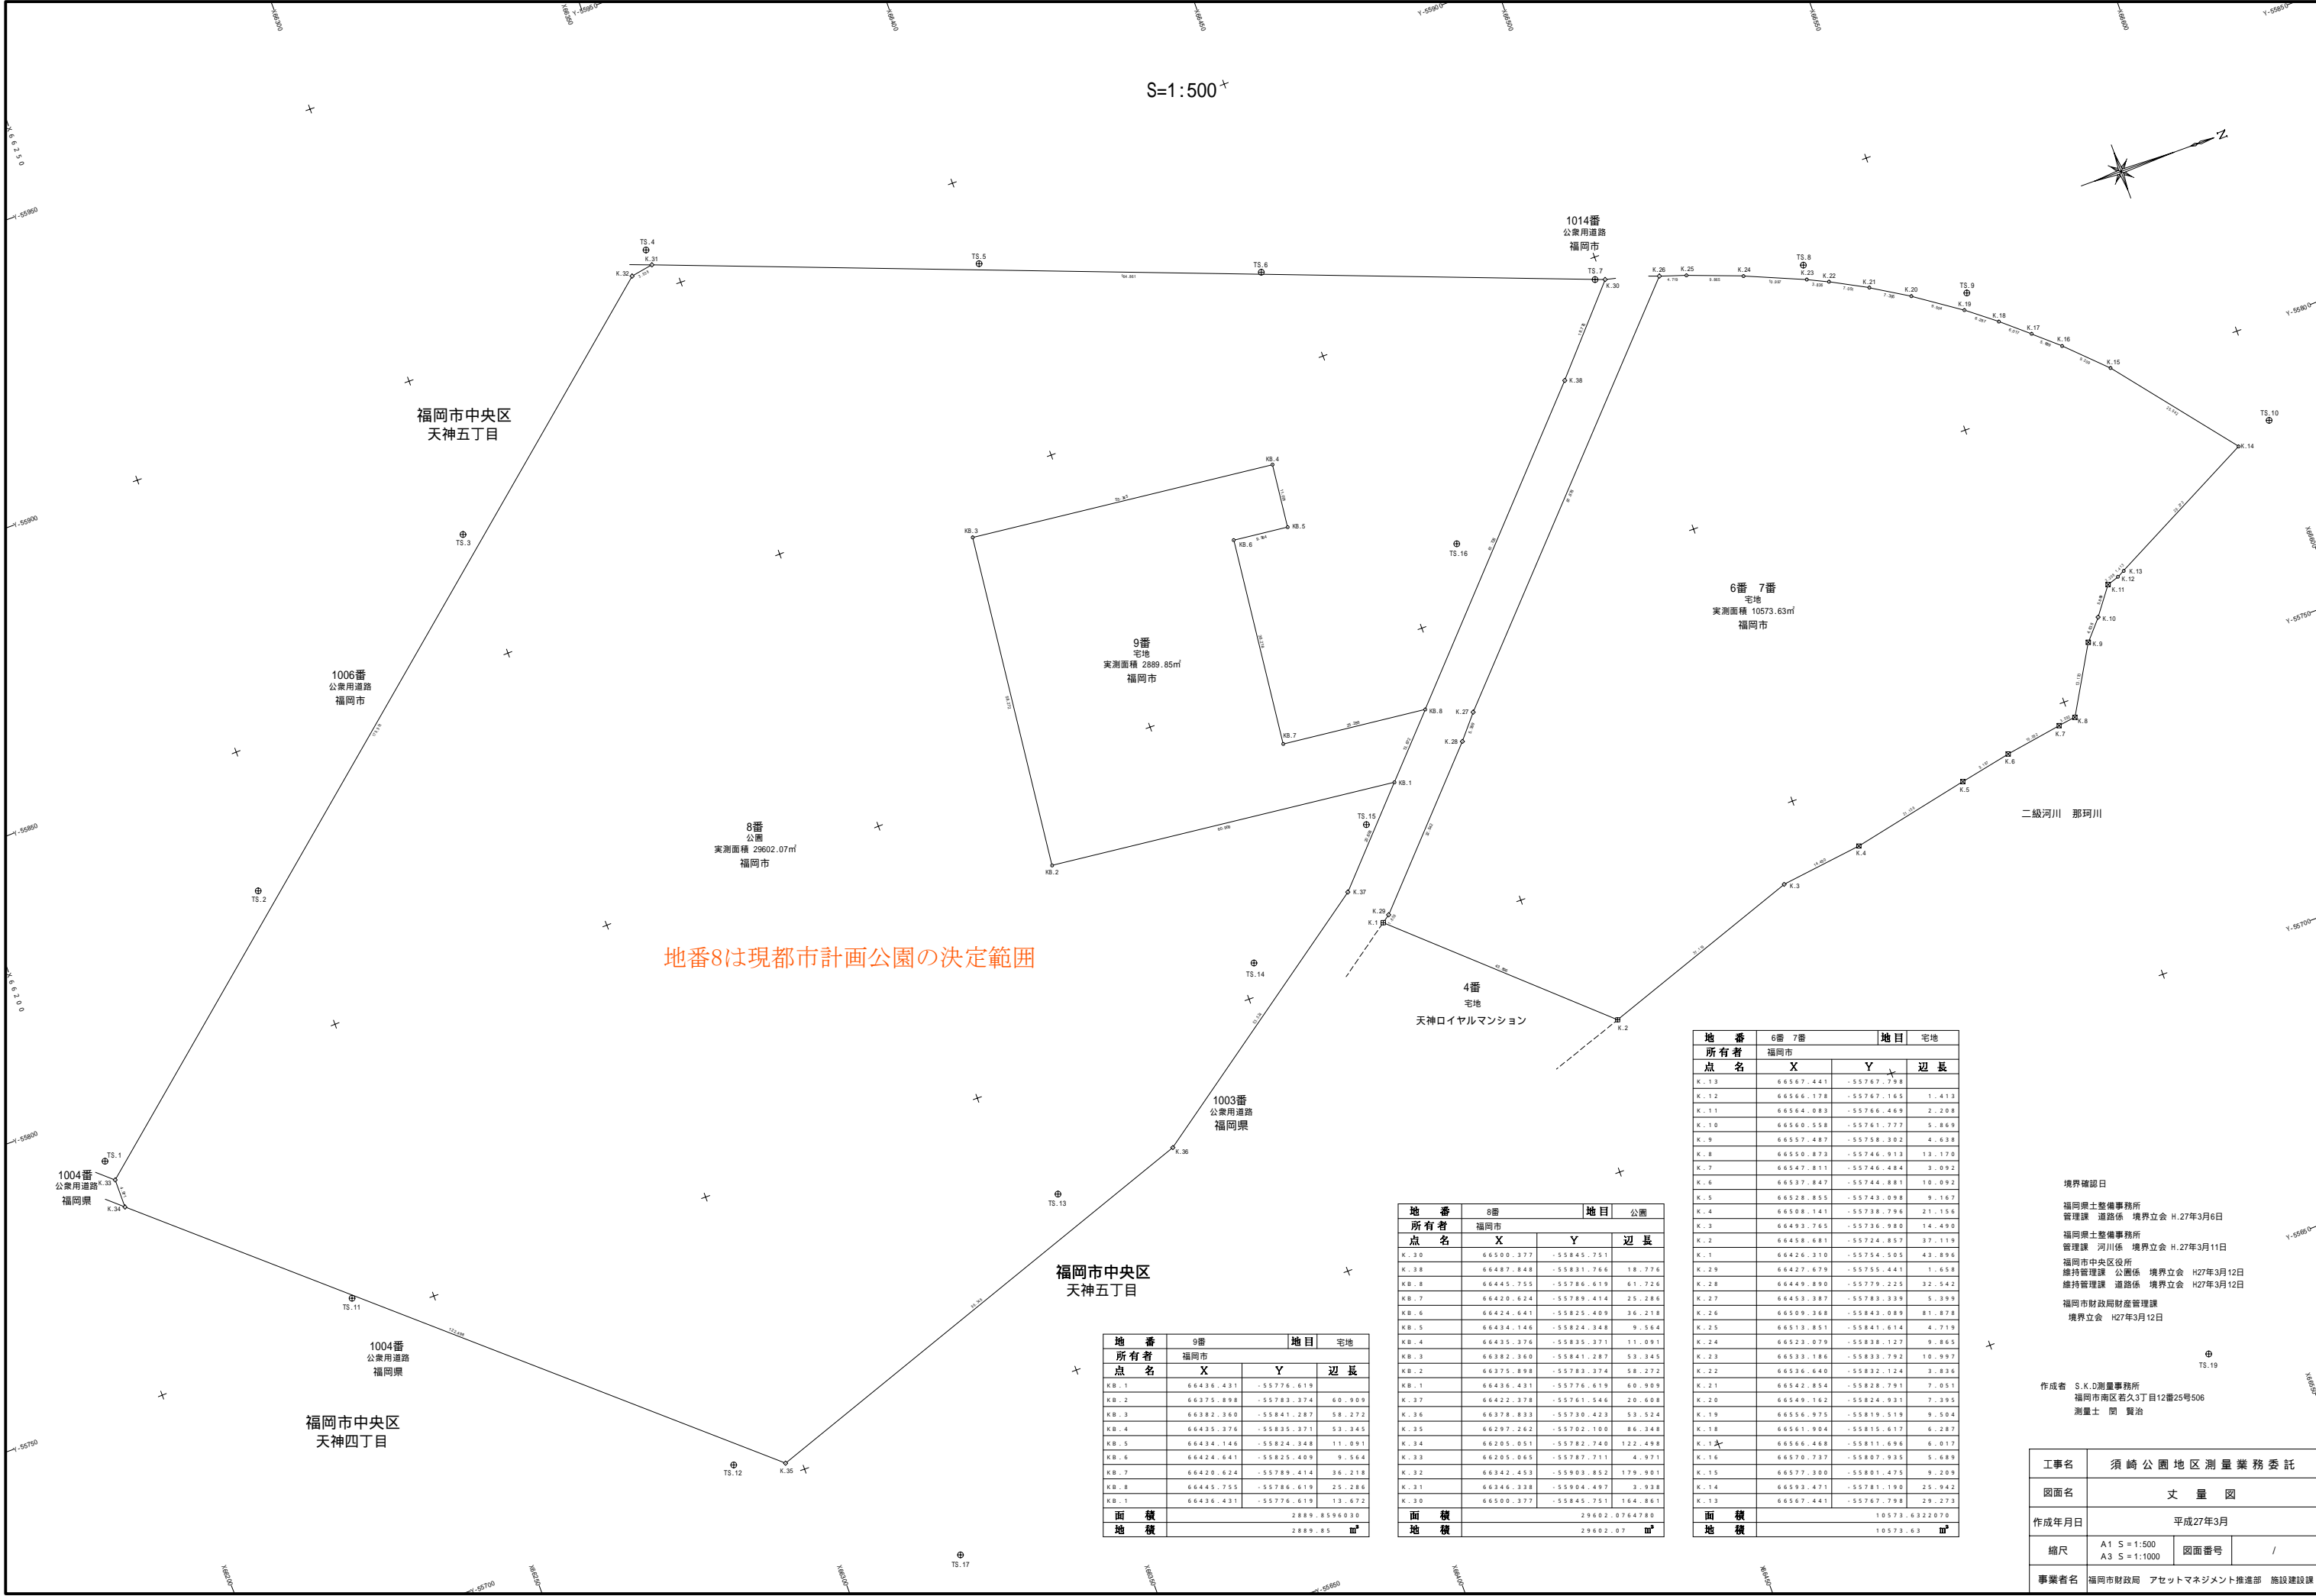


S=1:500

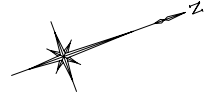

地番8は現都市計画公園の決定範囲

地番	9番		地目	宅地
所有者	福岡市			
点名	X	Y	辺長	
KB.1	66436.431	-55776.619		
KB.2	66375.898	-55783.374	60.909	
KB.3	66382.360	-55841.287	58.272	
KB.4	66435.376	-55835.371	53.345	
KB.5	66434.146	-55824.348	11.091	
KB.6	66424.641	-55825.409	9.564	
KB.7	66420.624	-55789.414	36.218	
KB.8	66445.755	-55786.619	25.286	
KB.9	66436.431	-55776.619	13.672	
面積	2889.85		㎡	
地積	2889.85		㎡	

地番	8番		地目	公園
所有者	福岡市			
点名	X	Y	辺長	
K.30	66500.377	-55845.751		
K.38	66487.848	-55831.766	18.776	
KB.8	66445.755	-55786.619	61.726	
KB.7	66420.624	-55789.414	25.286	
KB.6	66424.641	-55825.409	36.218	
KB.5	66434.146	-55824.348	9.564	
KB.4	66435.376	-55835.371	11.091	
KB.3	66382.360	-55841.287	53.345	
KB.2	66375.898	-55782.374	58.272	
KB.1	66436.431	-55776.619	60.909	
K.37	66422.378	-55731.546	20.608	
K.36	66378.833	-55730.423	53.524	
K.35	66297.262	-55702.100	86.348	
K.34	66205.051	-55782.740	122.498	
K.33	66205.045	-55787.711	4.971	
K.32	66342.453	-55903.852	179.901	
K.31	66346.336	-55904.497	3.938	
K.30	66500.377	-55845.751	164.861	
面積	29602.07		㎡	
地積	29602.07		㎡	

地番	6番 7番		地目	宅地
所有者	福岡市			
点名	X	Y	辺長	
K.13	66567.441	-55767.798		
K.12	66566.178	-55767.165	1.413	
K.11	66564.083	-55766.469	2.208	
K.10	66560.558	-55761.777	5.869	
K.9	66557.487	-55758.302	4.638	
K.8	66550.873	-55746.913	13.170	
K.7	66547.811	-55746.484	3.092	
K.6	66537.847	-55744.881	10.092	
K.5	66528.855	-55743.098	9.147	
K.4	66508.141	-55738.796	21.156	
K.3	66493.765	-55736.990	14.490	
K.2	66458.681	-55724.857	37.119	
K.1	66426.310	-55734.505	43.896	
K.29	66427.679	-55755.441	1.658	
K.28	66449.890	-55779.225	32.942	
K.27	66453.387	-55783.339	5.399	
K.26	66509.368	-55843.089	81.878	
K.25	66513.851	-55841.614	4.719	
K.24	66523.079	-55838.127	9.865	
K.23	66533.186	-55833.792	10.997	
K.22	66536.640	-55832.124	9.836	
K.21	66542.854	-55828.791	7.051	
K.20	66549.162	-55824.931	7.395	
K.19	66556.975	-55819.519	9.504	
K.18	66561.904	-55815.617	6.287	
K.17	66566.468	-55811.696	6.017	
K.16	66570.737	-55807.935	5.689	
K.15	66577.300	-55801.475	9.209	
K.14	66593.471	-55781.190	25.942	
K.13	66567.441	-55767.798	29.273	
面積	10573.63		㎡	
地積	10573.63		㎡	

境界確認日  
 福岡県土整備事務所  
 管理課 道路係 境界立会 H.27年3月6日  
 福岡県土整備事務所  
 管理課 河川係 境界立会 H.27年3月11日  
 福岡市中央区役所  
 維持管理課 公園係 境界立会 H27年3月12日  
 維持管理課 道路係 境界立会 H27年3月12日  
 福岡市財政局資産管理課  
 境界立会 H27年3月12日

作成者 S.K.D測量事務所  
 福岡市南区若久3丁目12番25号506  
 測量士 関 賢治

工事名	須崎公園地区測量業務委託		
図面名	丈量図		
作成年月日	平成27年3月		
縮尺	A1 S=1:500	図面番号	/
事業者名	福岡市財政局 アセットマネジメント推進部 施設建設課		