


【別紙10】市道那珂2045号線平面図

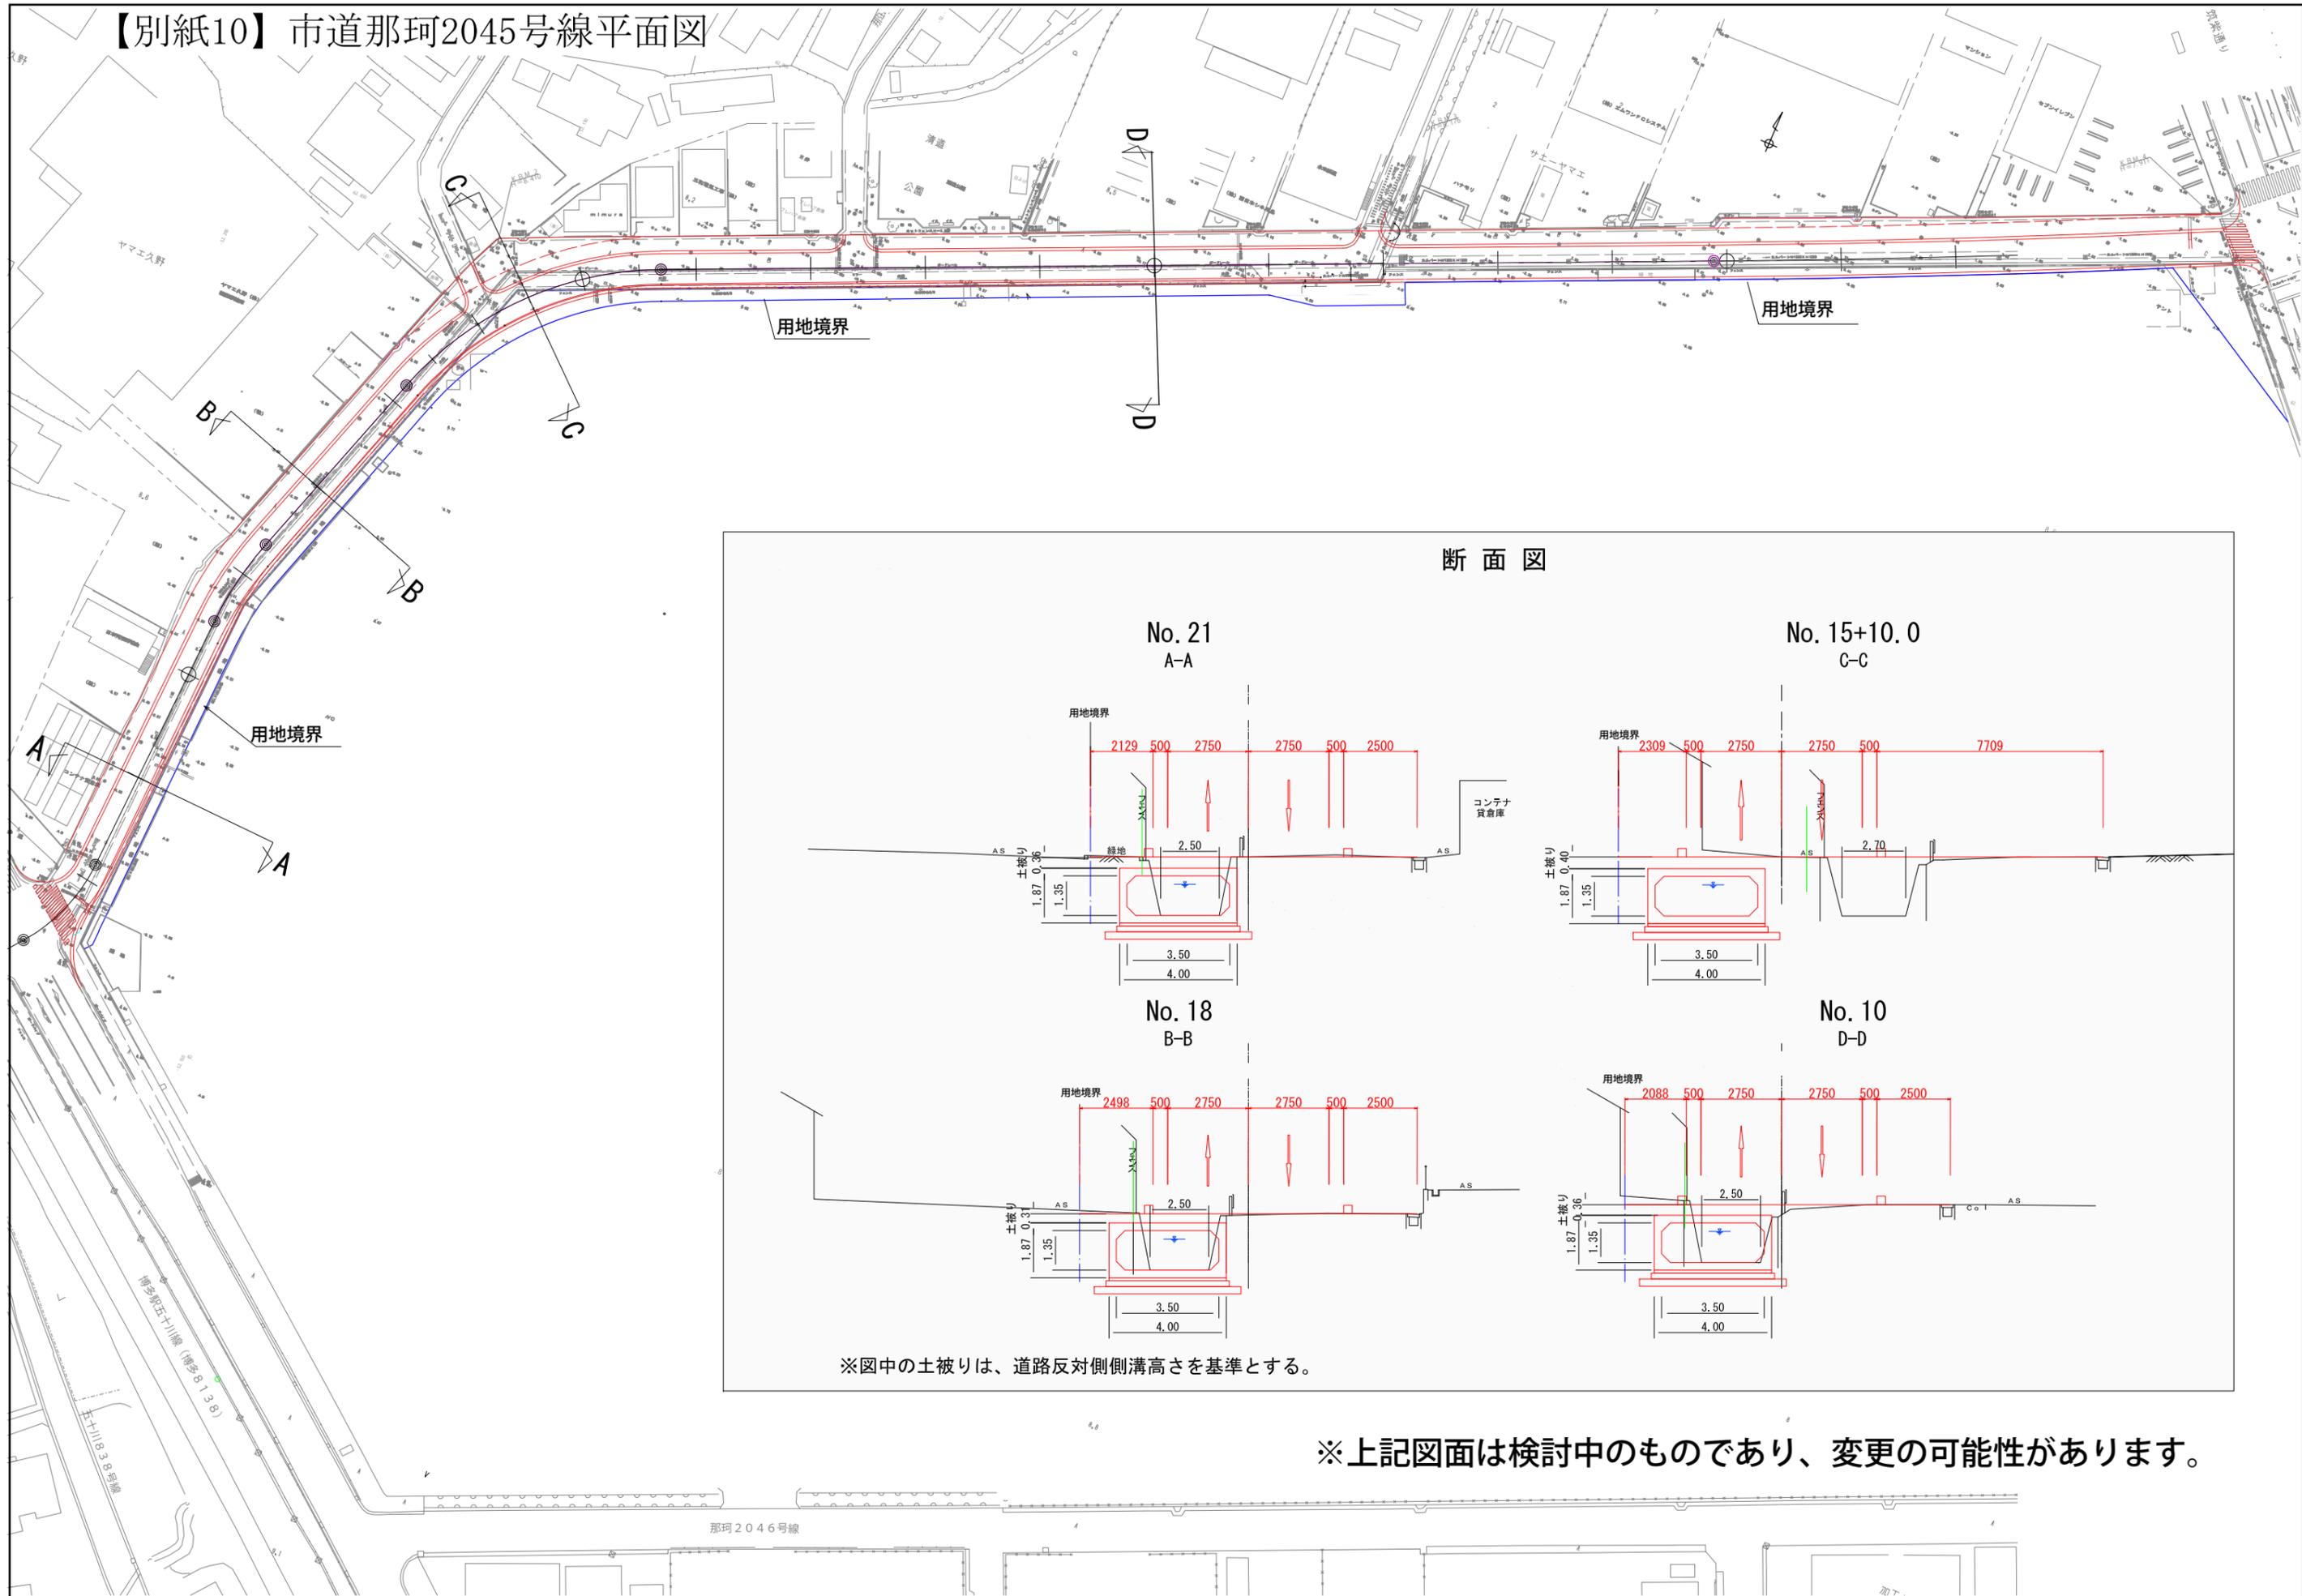

※図中の土被りは、道路反対側側溝高さを基準とする。

※上記図面は検討中のものであり、変更の可能性があります。