
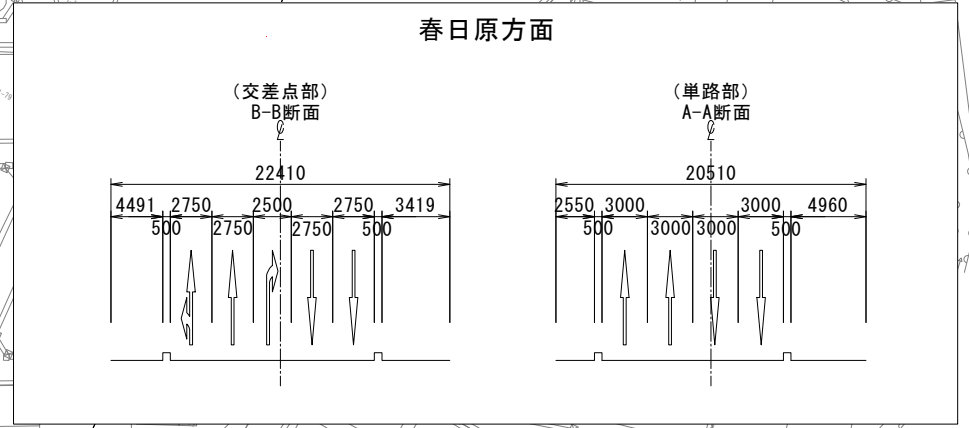


【別紙13】博多駅春日原2号線交差点平面図

博多駅春日原2号線交差点平面図 S=1:1000

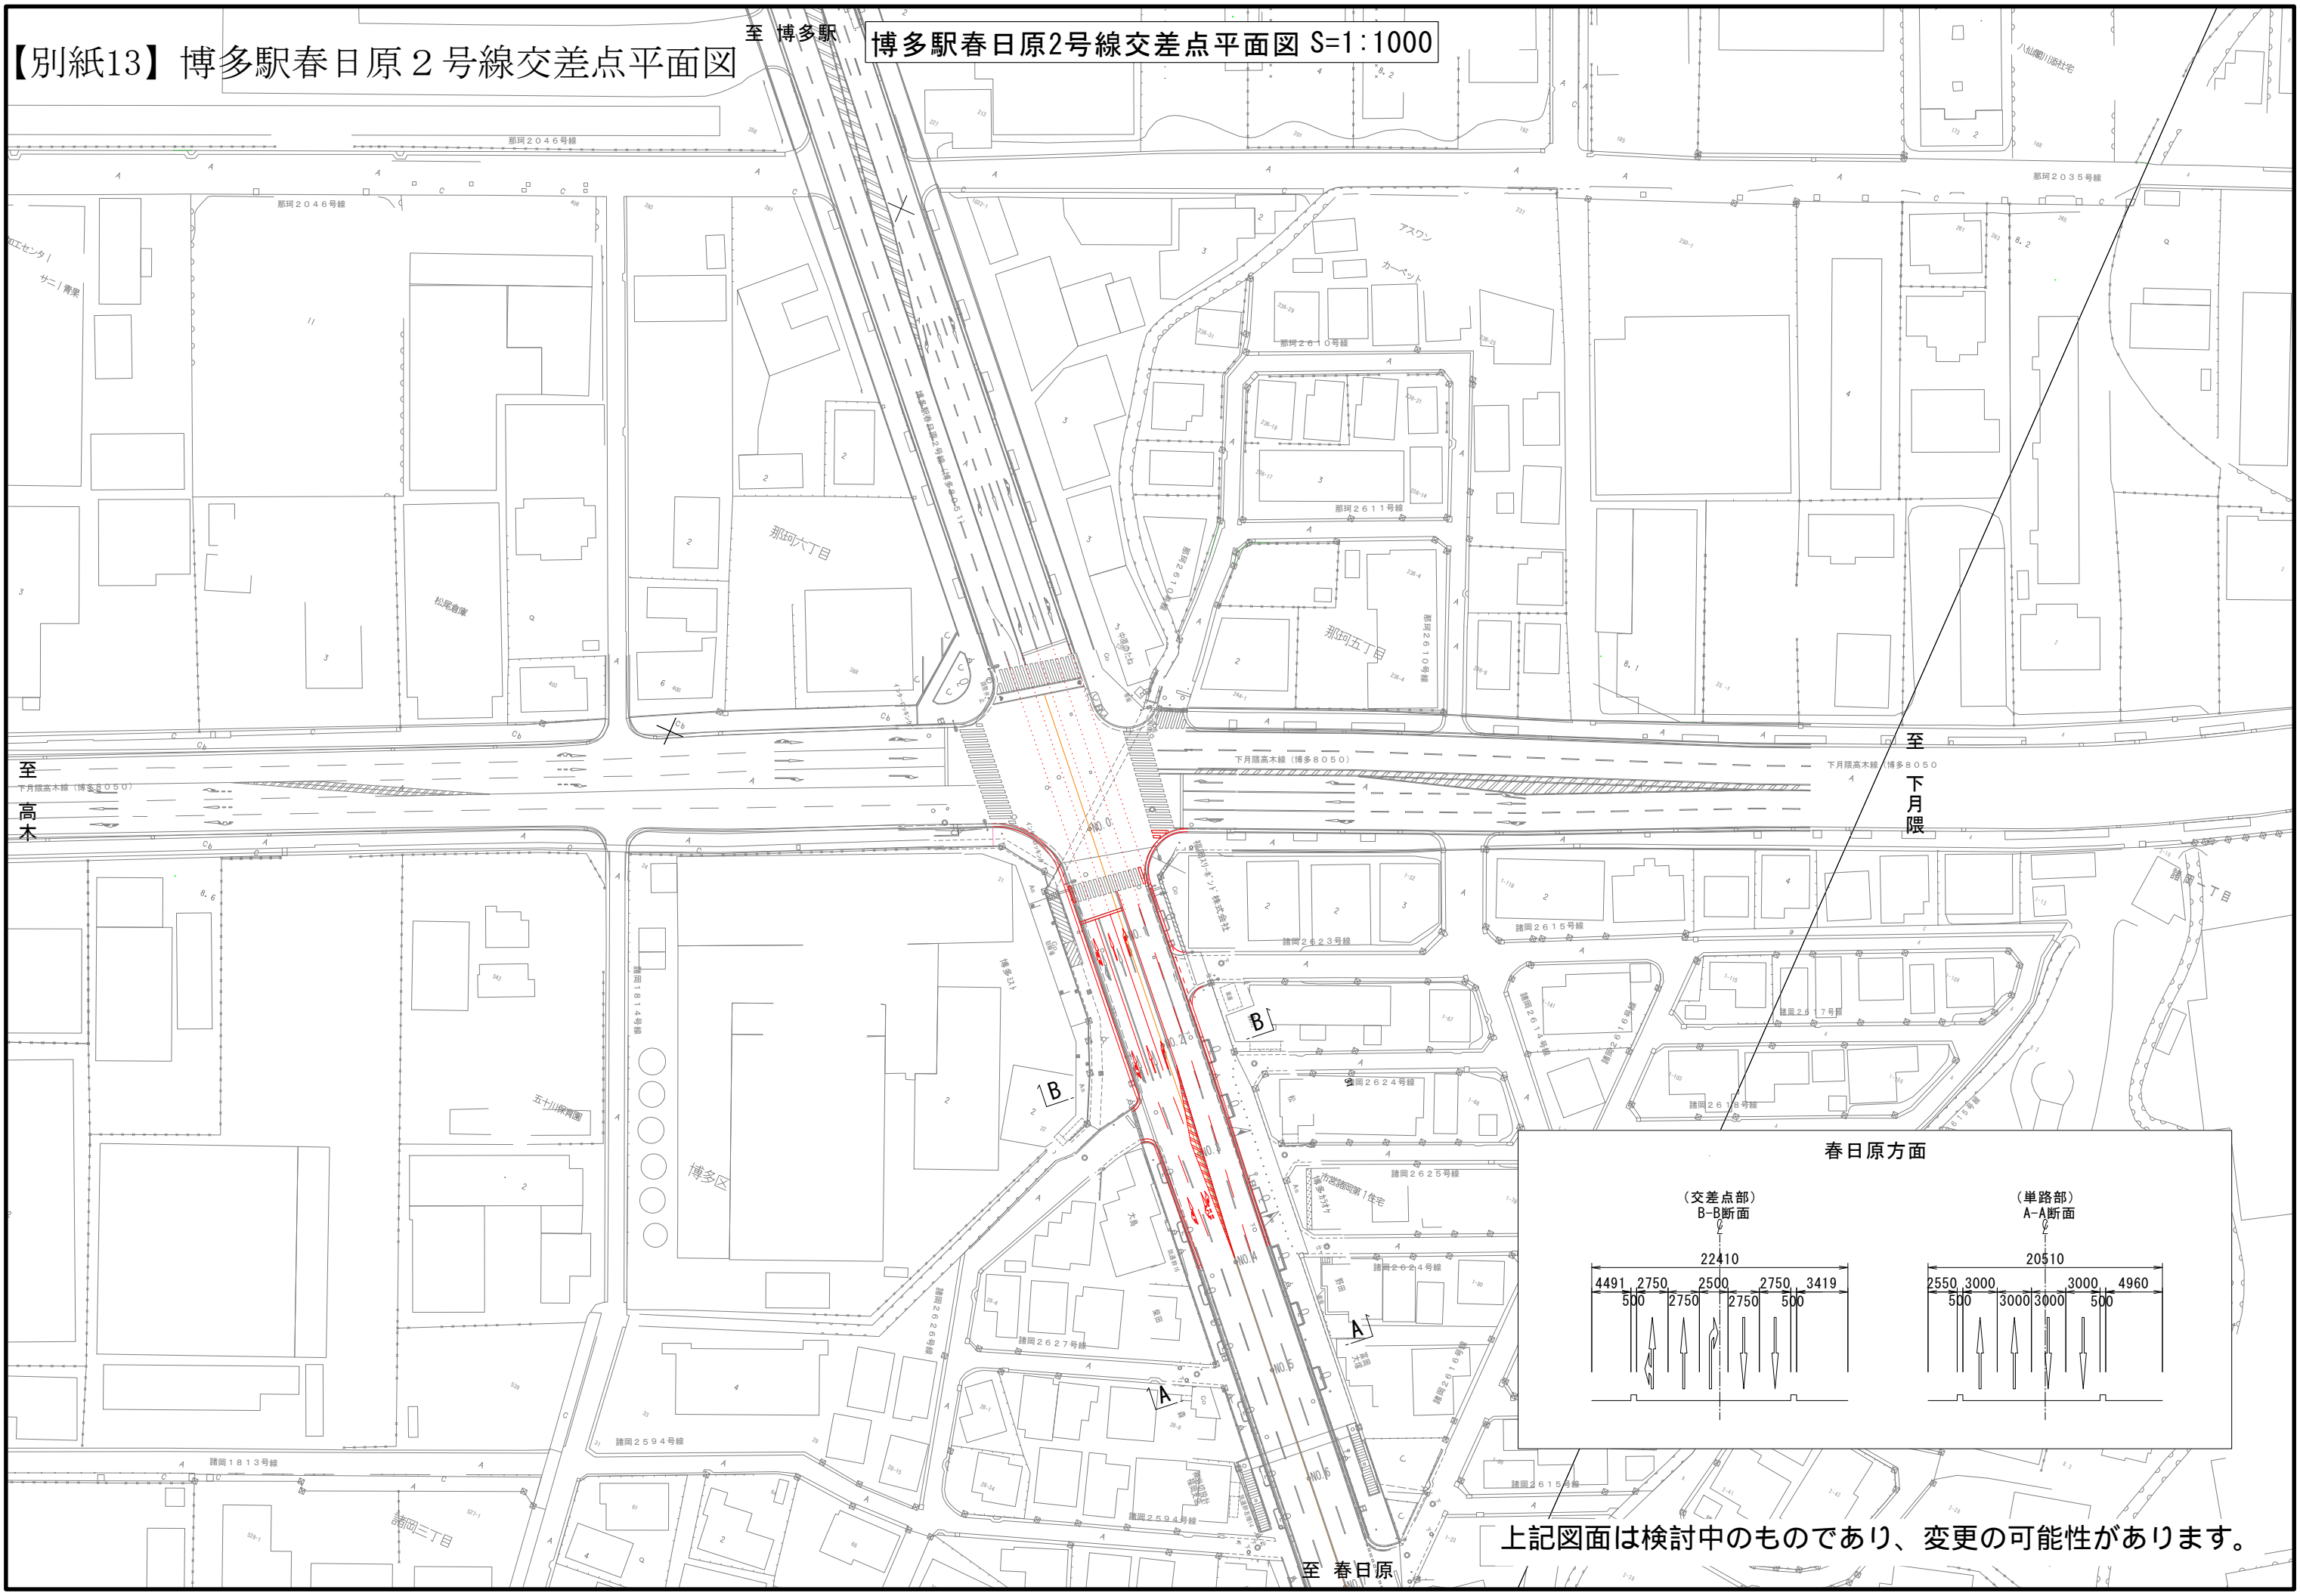

上記図面は検討中のものであり、変更の可能性があります。