


新青果市場施設配置 (案) 10-02

敷地面積: 149,640㎡
145,350+1,564+2,726=149,640

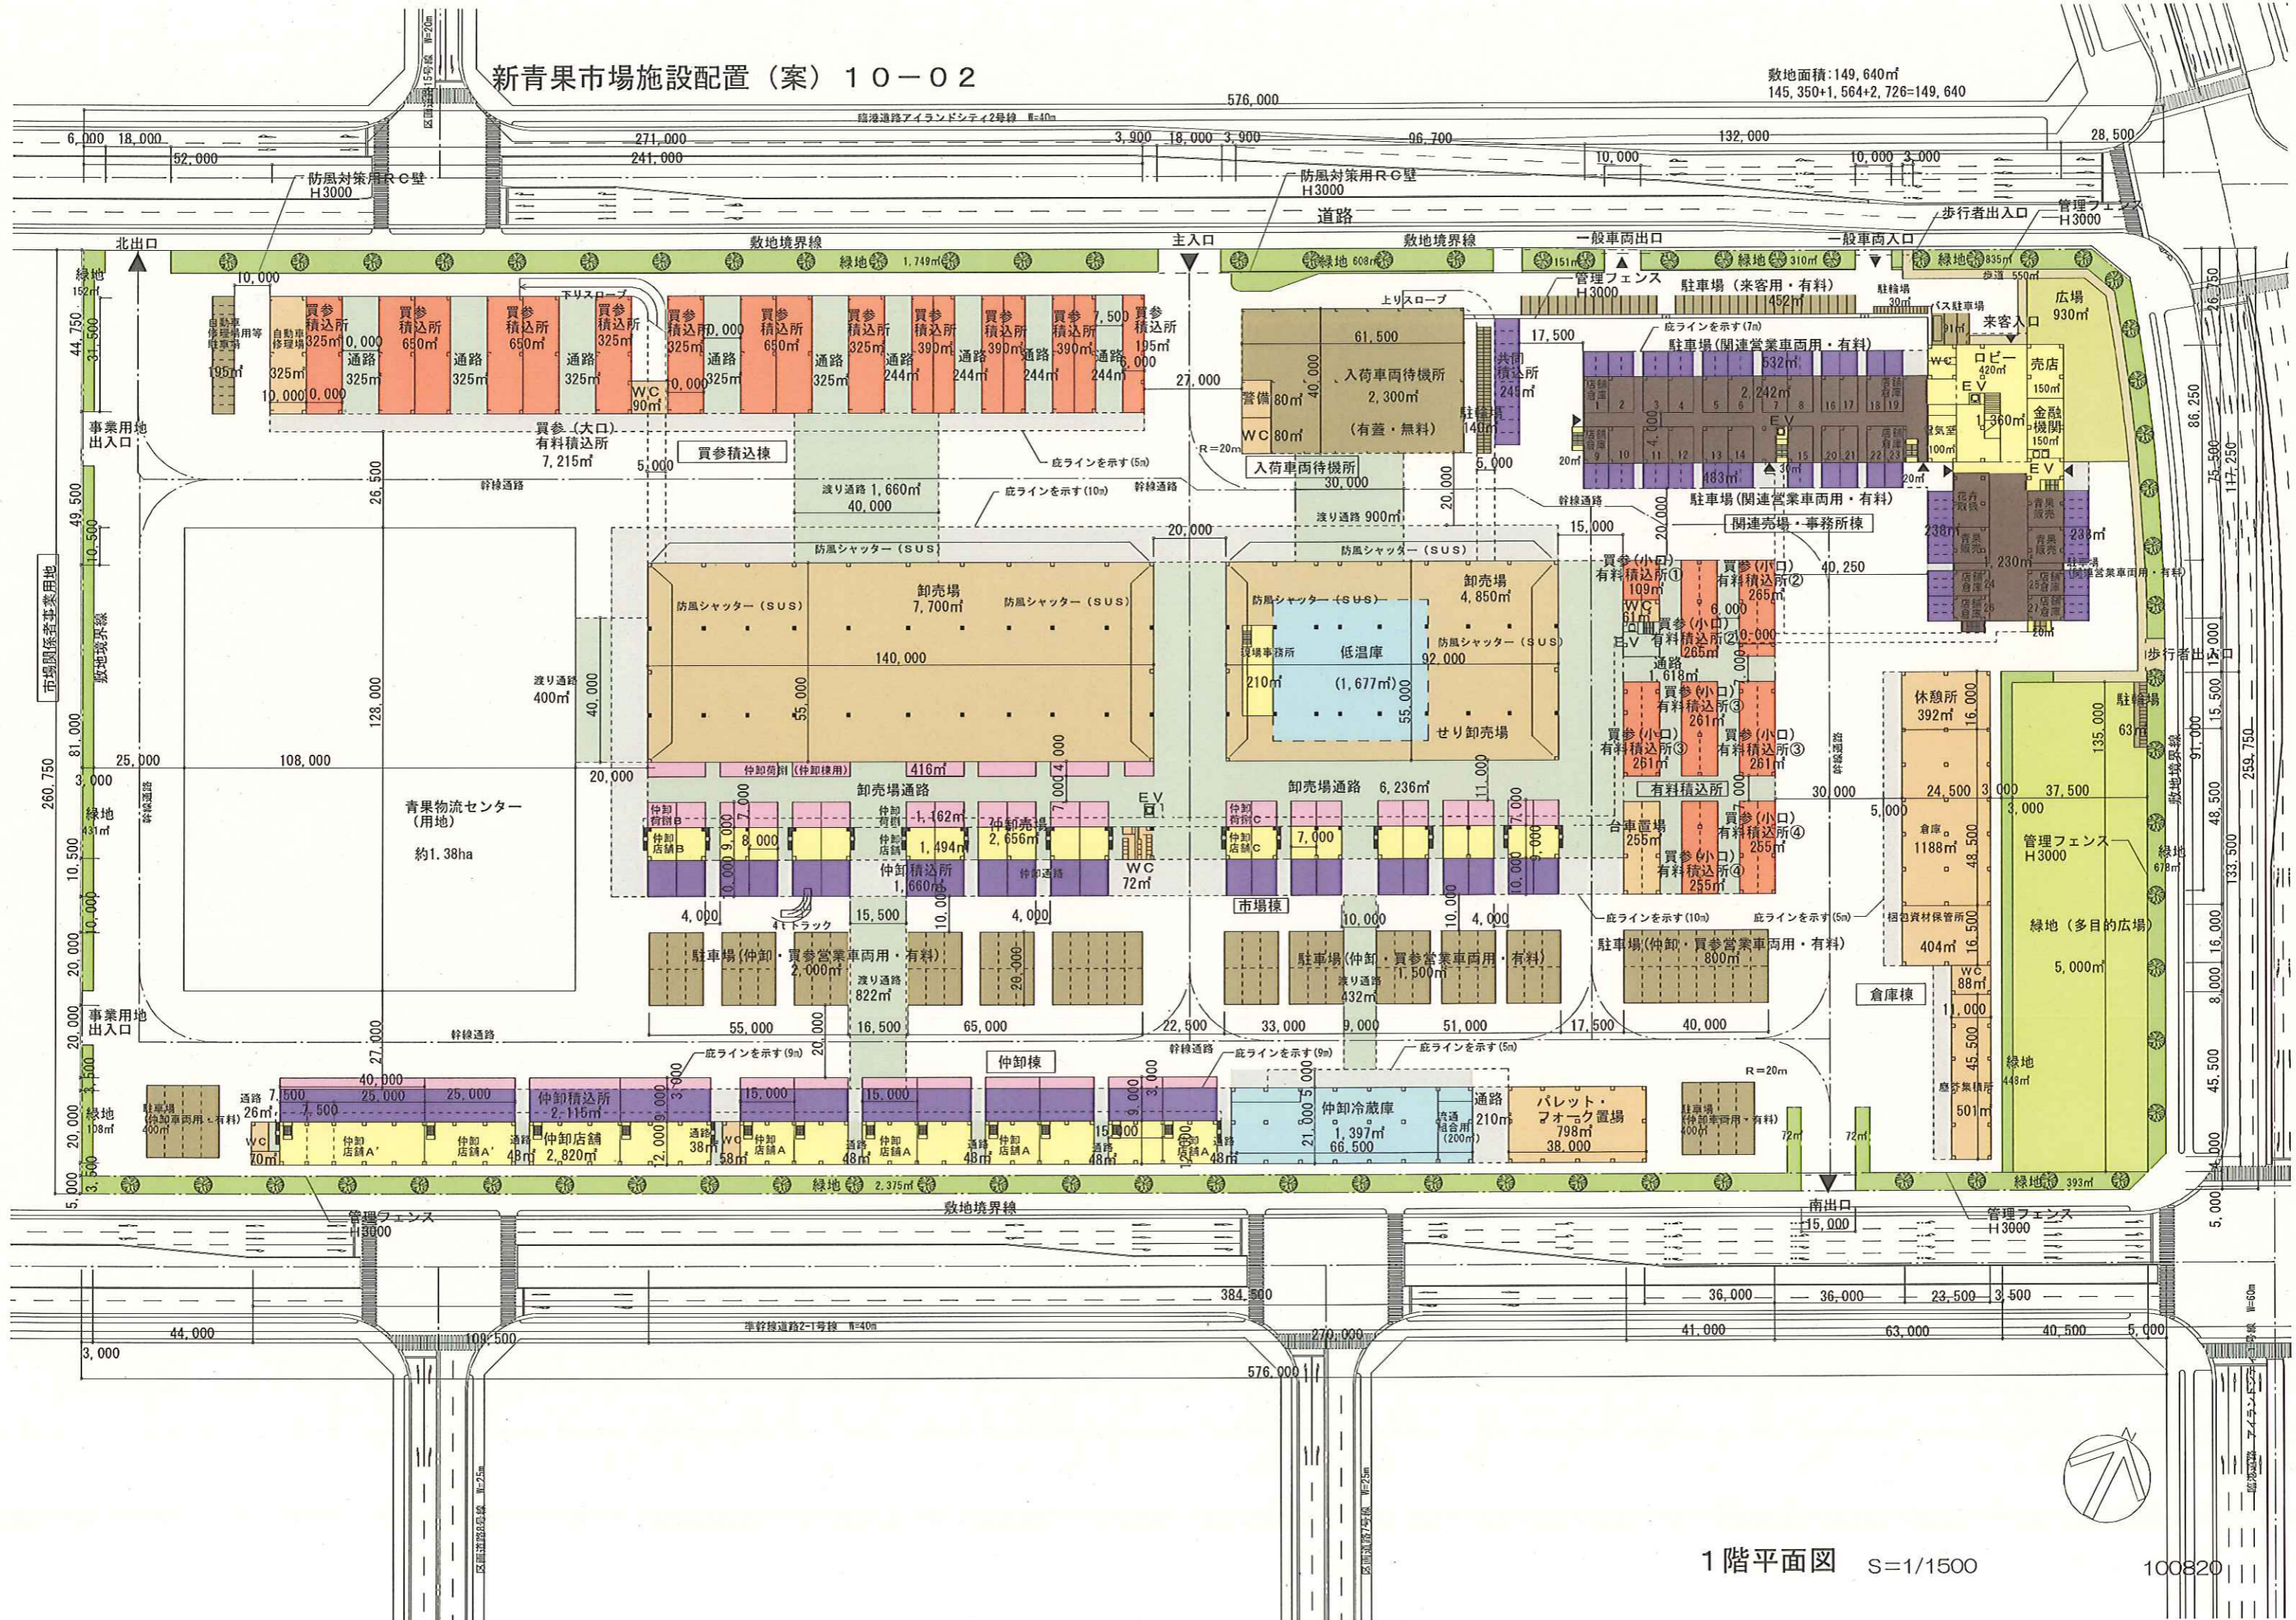

1階平面図 S=1/1500

100820