




仮設ステージ
工事時間：昼間工事
影響範囲：火葬炉室側の外部に
仮設ステージおよび重機を設置する。
工事エリアは、工事関係者以外原則
立ち入り禁止となる。
仮設ステージは各工期で盛替えを行う。

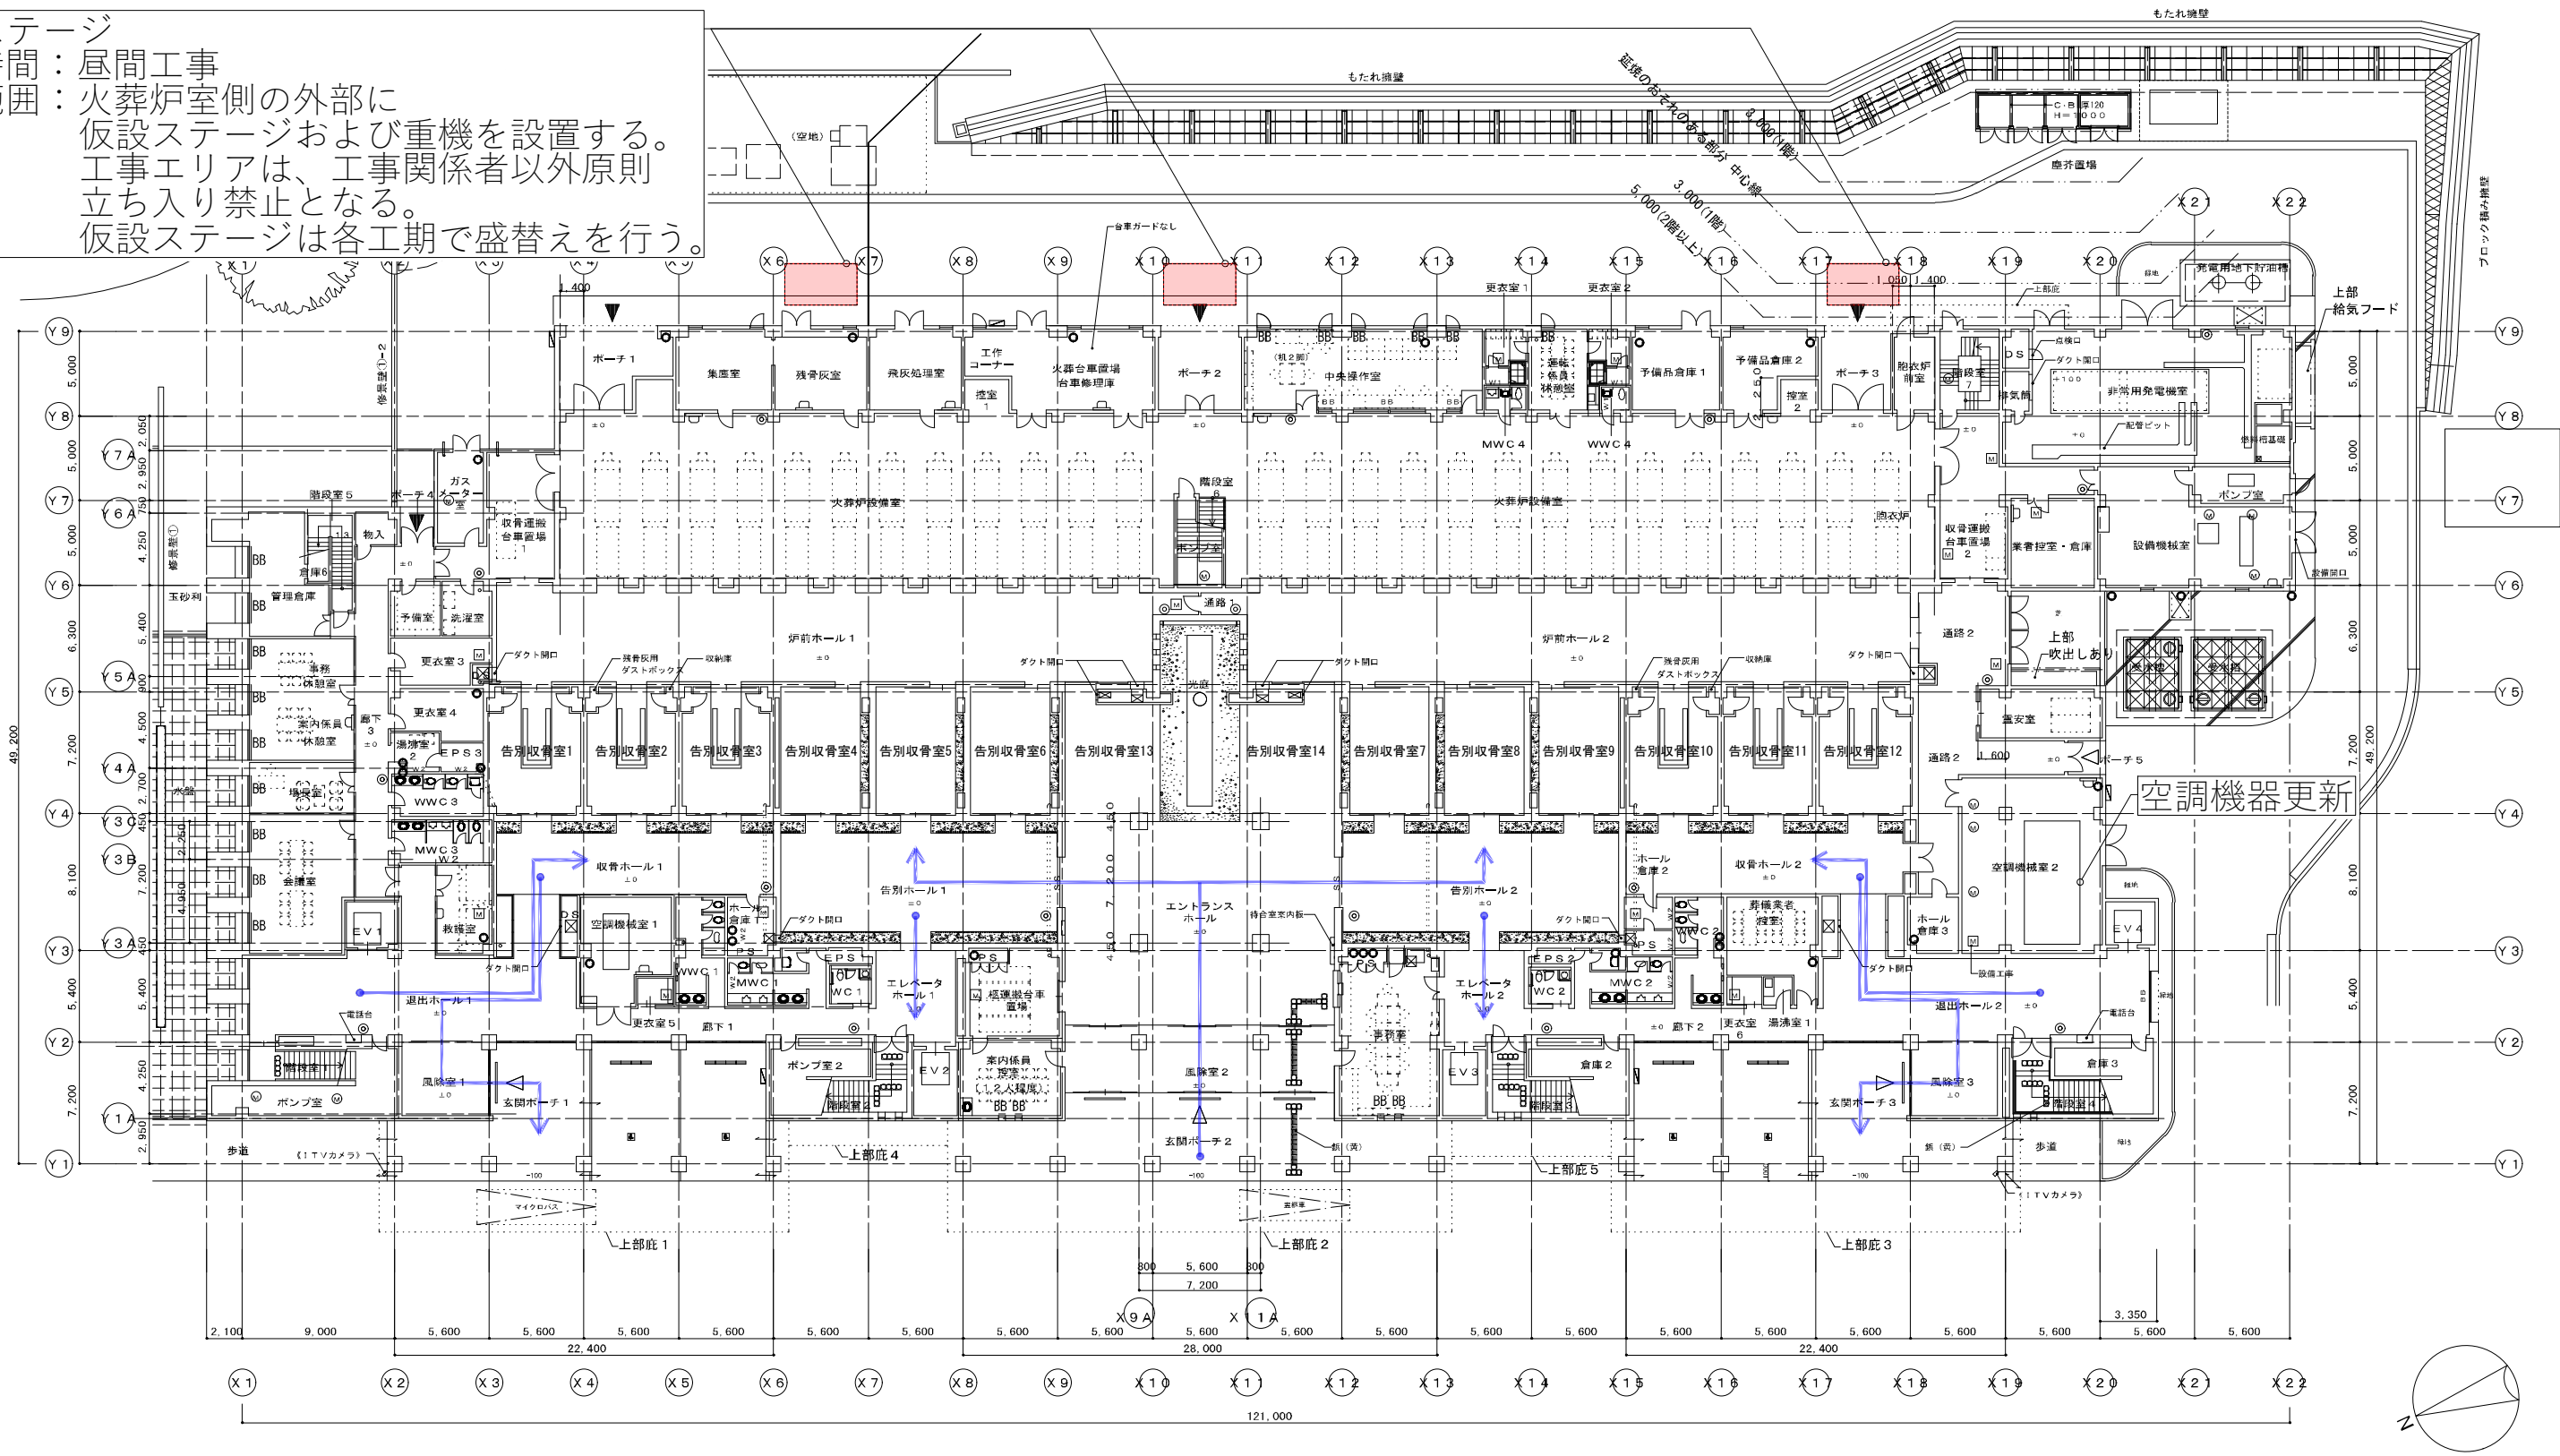



- <凡例>
- 施工箇所
 - 仮囲い
 - 更新済み
 - 遺族動線
 - 遺族動線(施工箇所により動線変動)

凡例	
(M)	防水・防臭型マンホール 600Φ 下部SUS製タップ@350
[M]	防水・防臭型床点検口600角(ステンレス製) 下部SUS製タップ@350
.....	たてどい 天井内 横引きを示す
○	消火器(埋込み) 18ヶ所 床置き
▢	消火栓
○	扉

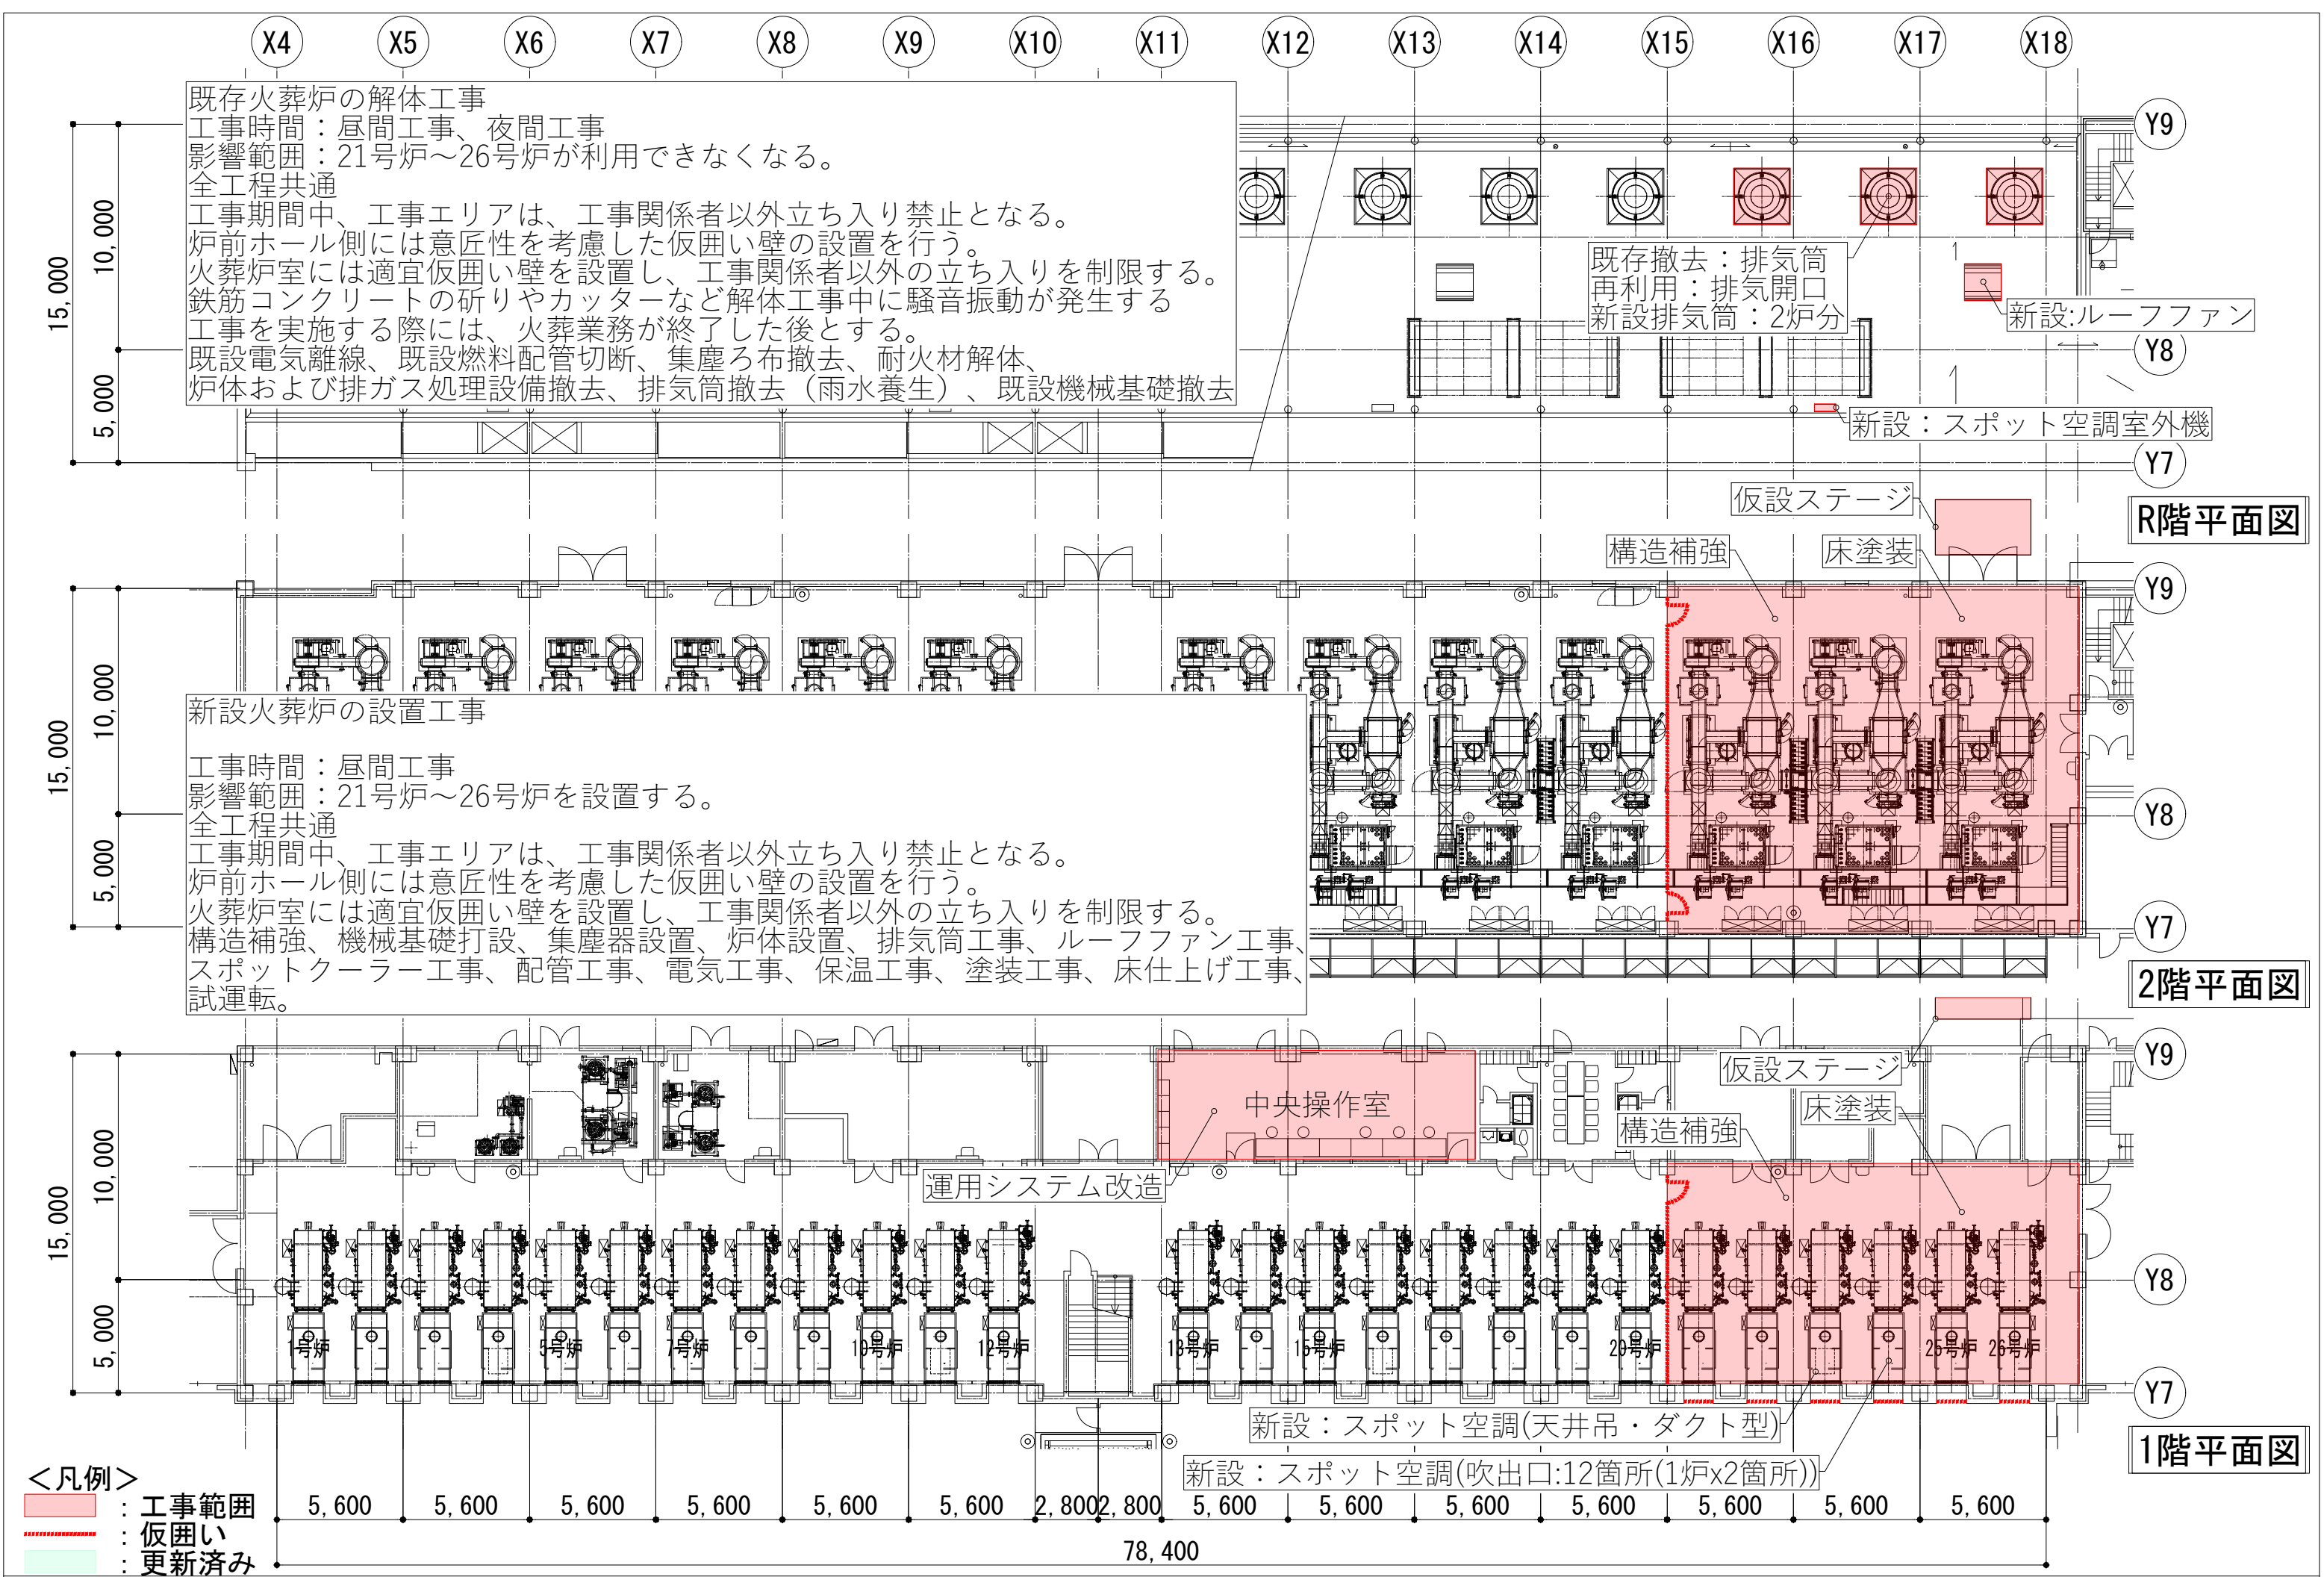

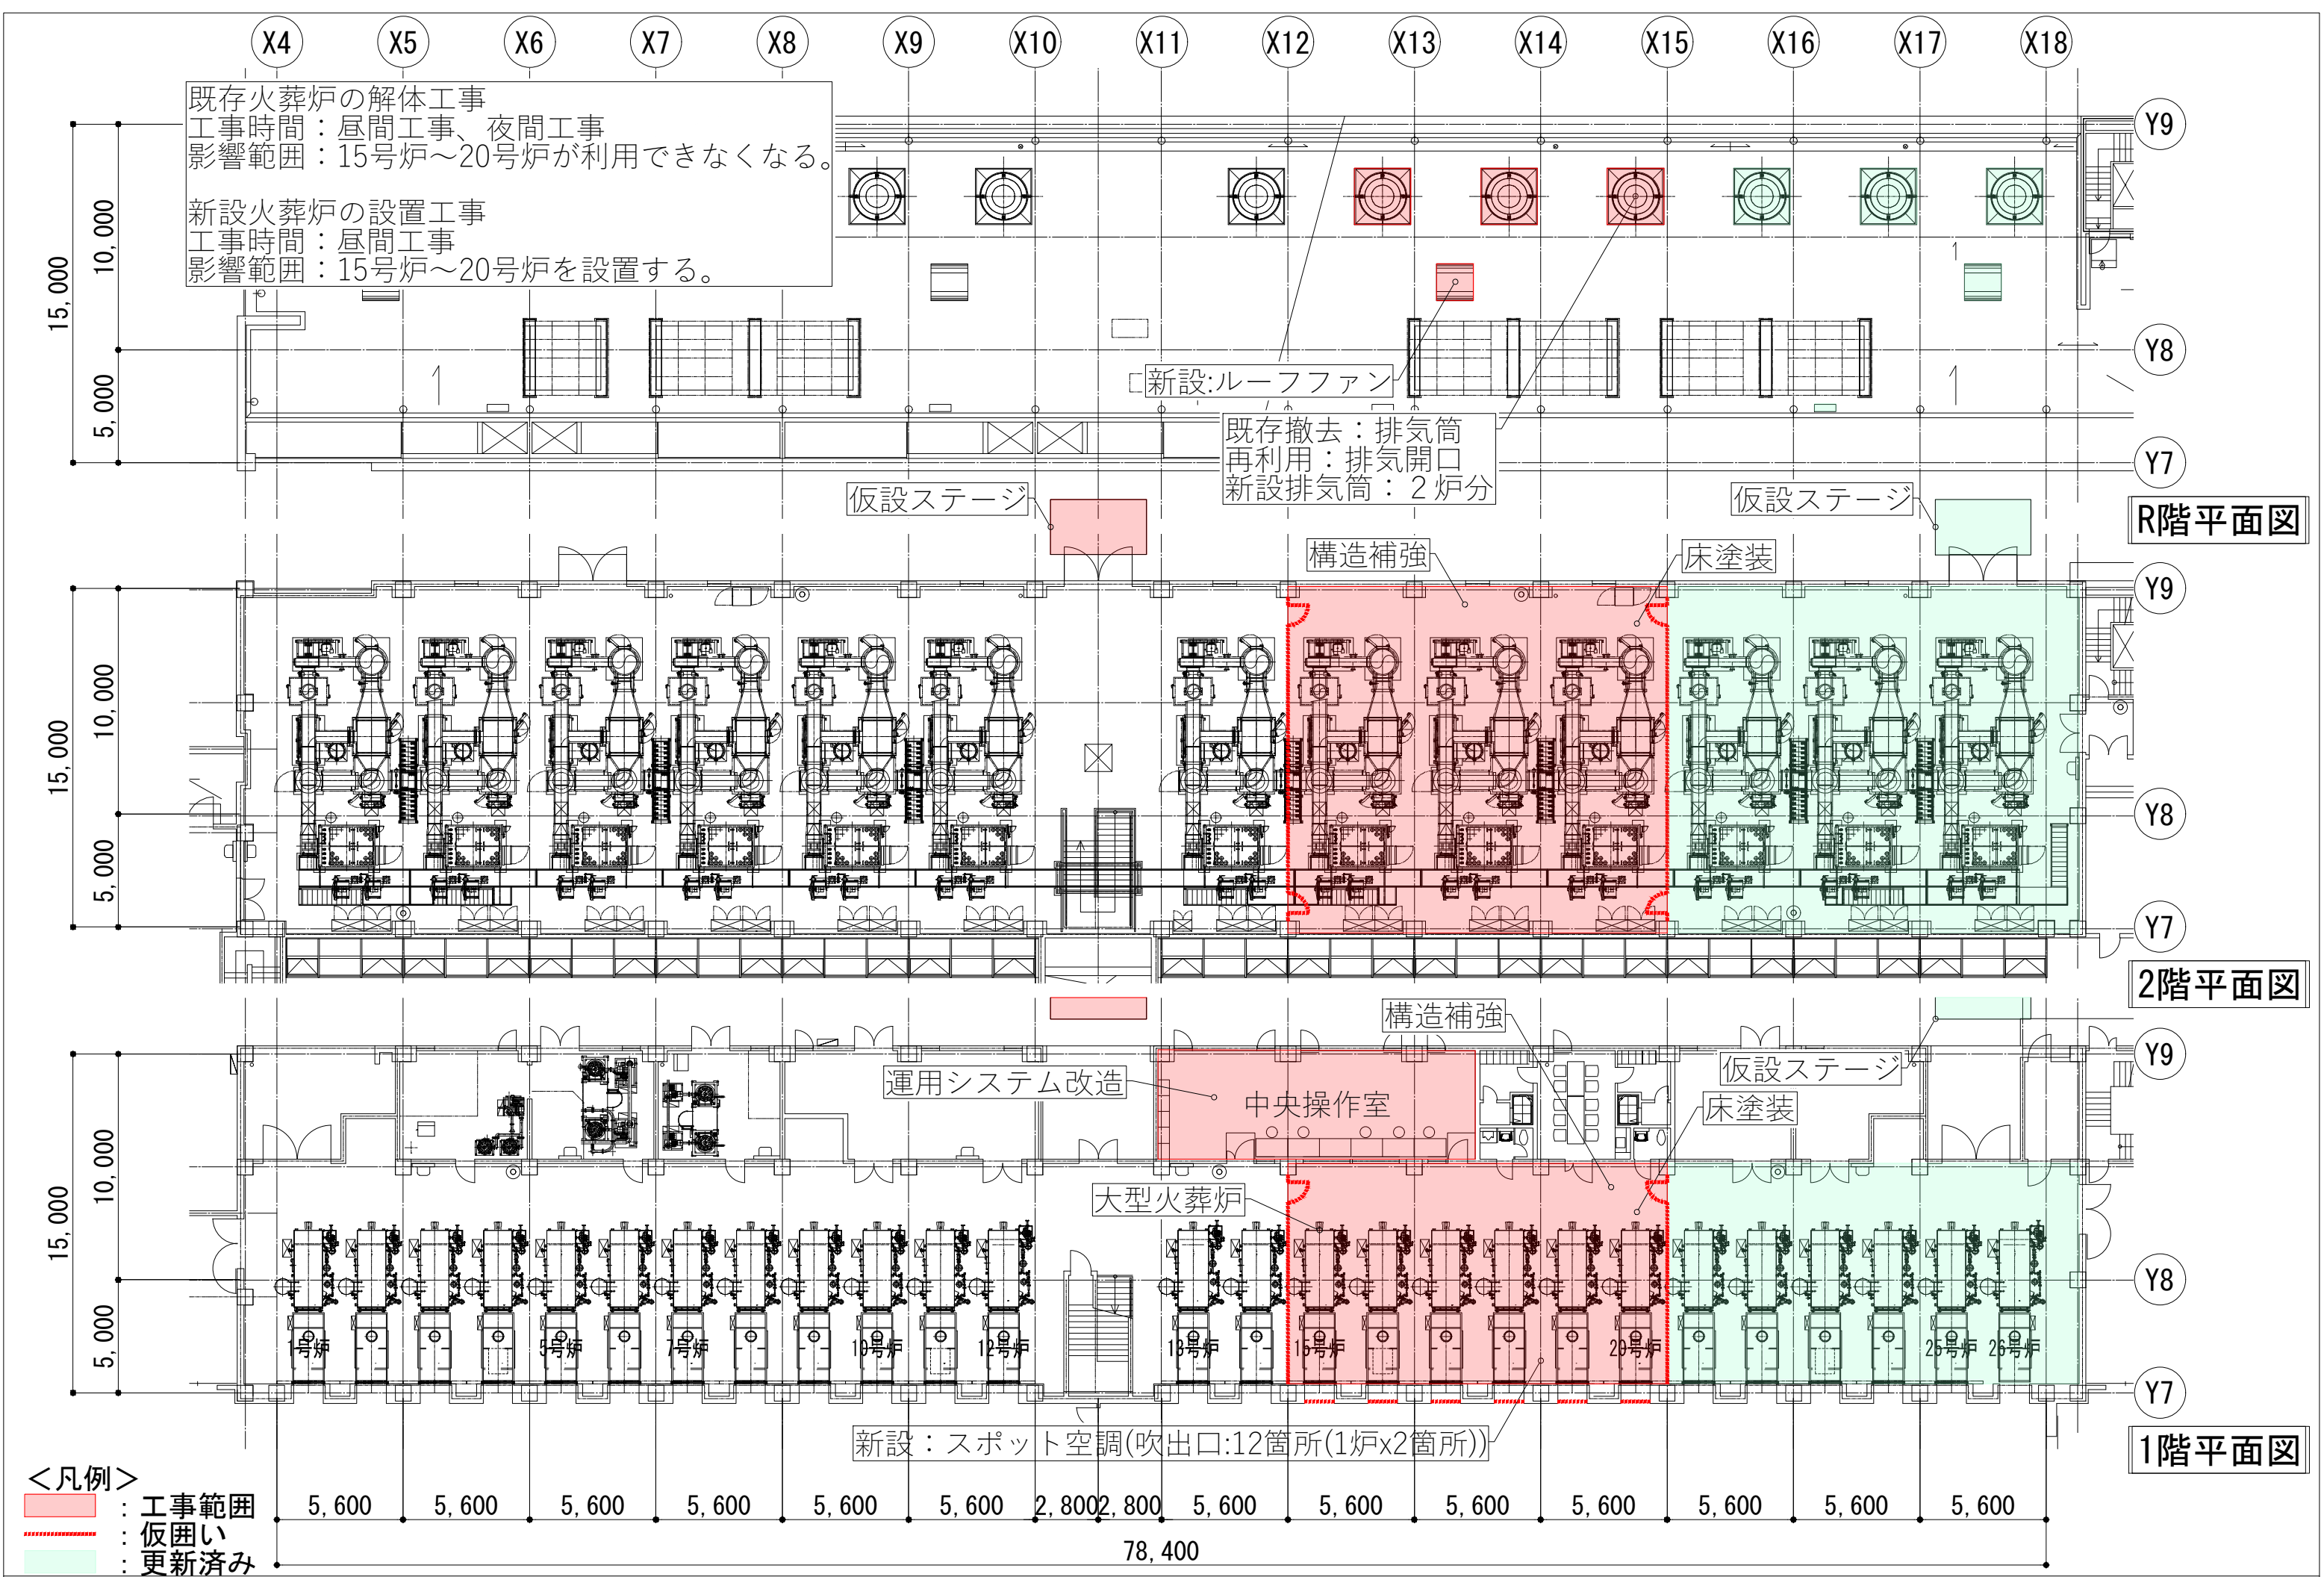

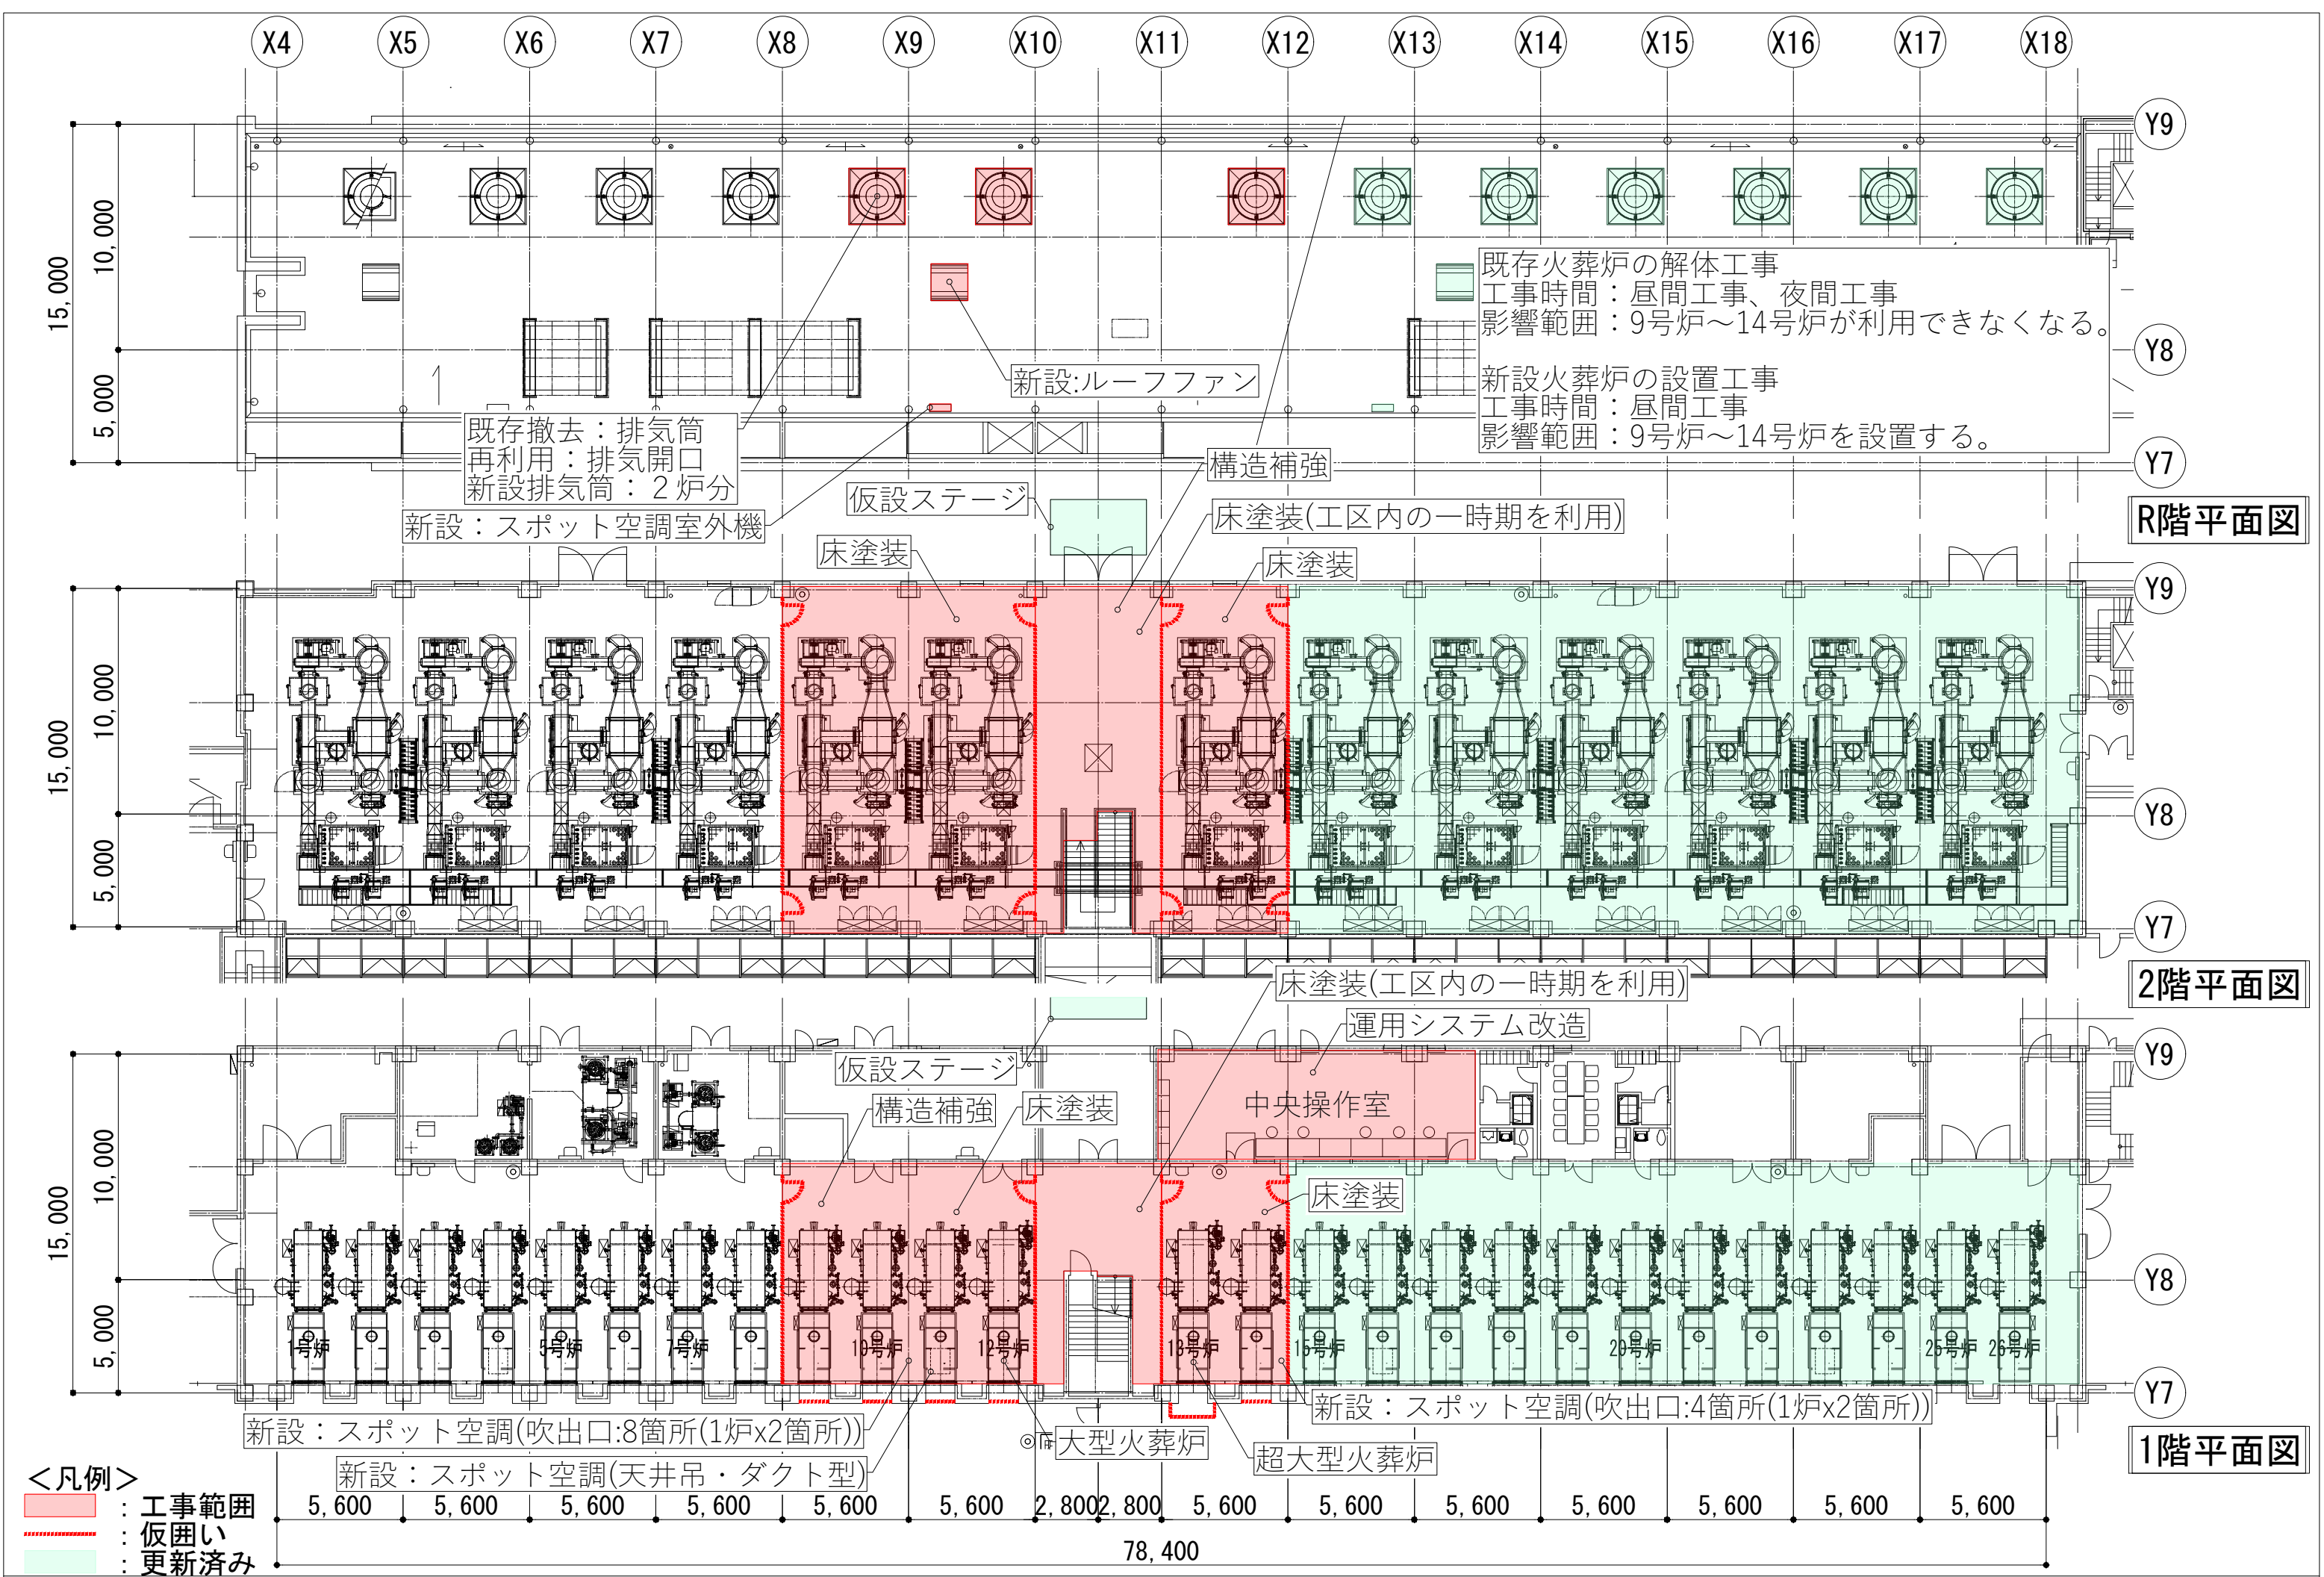

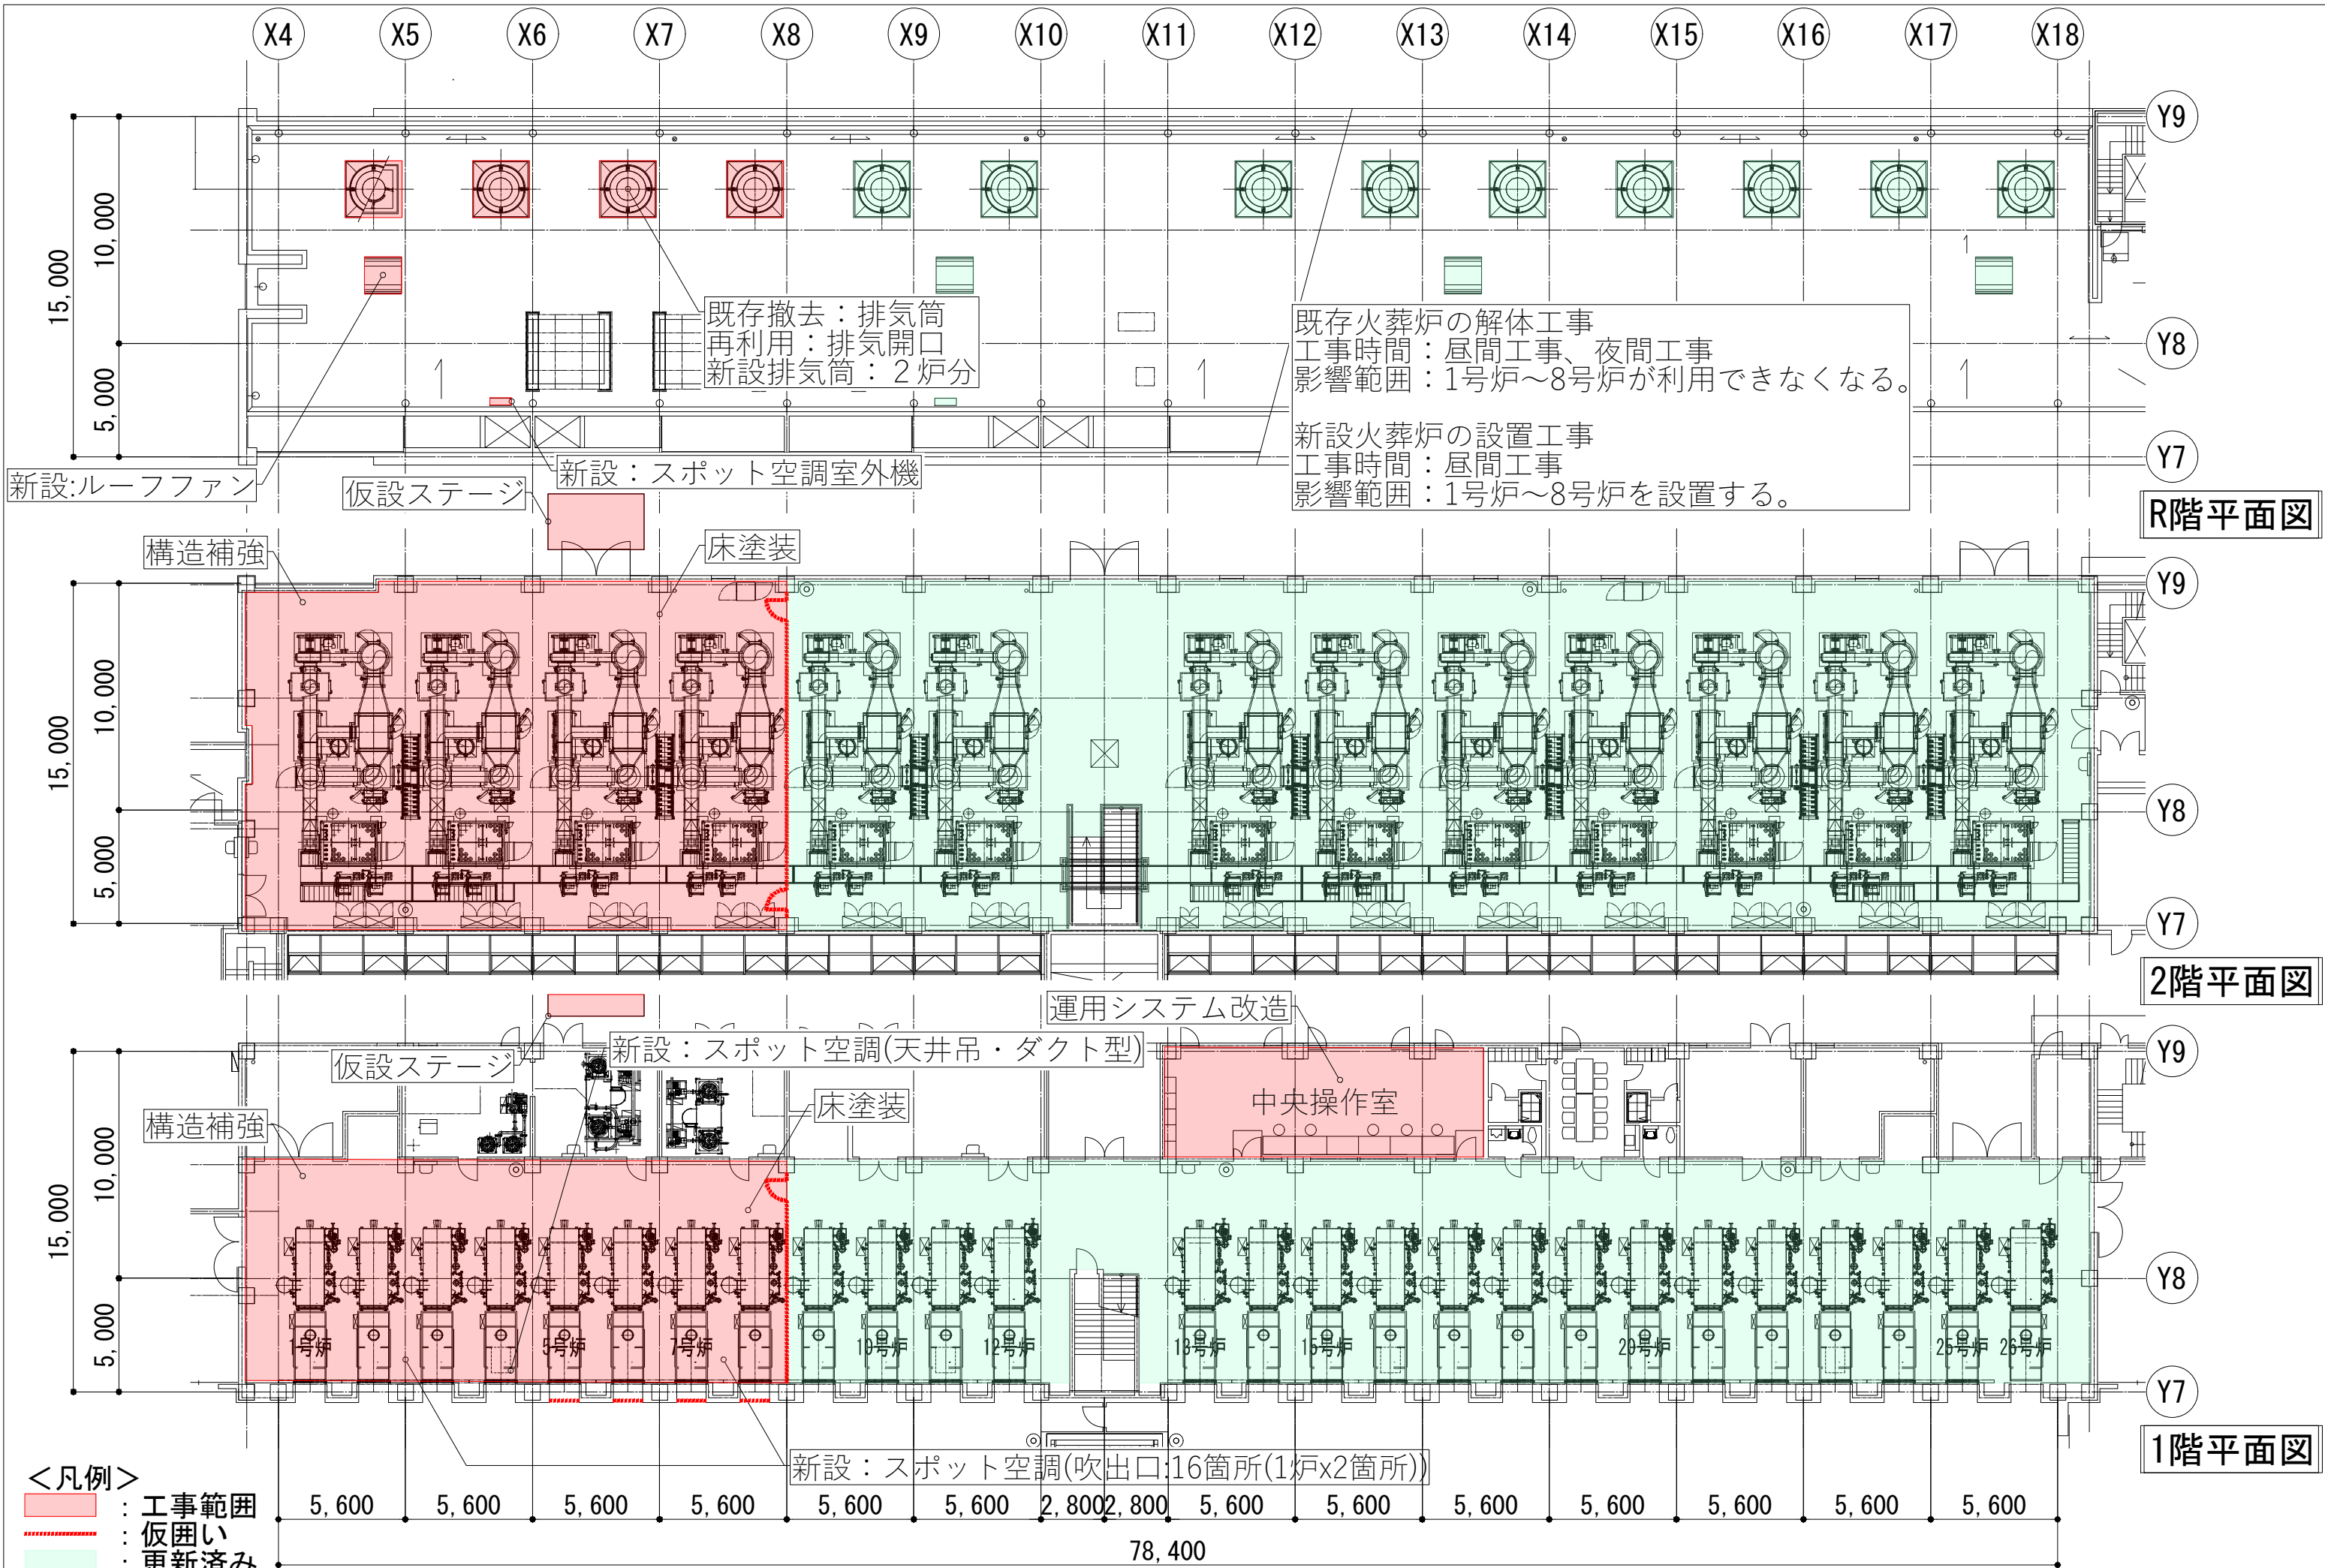

- <凡例>
- 工事範囲
 - 仮囲い
 - 更新済み