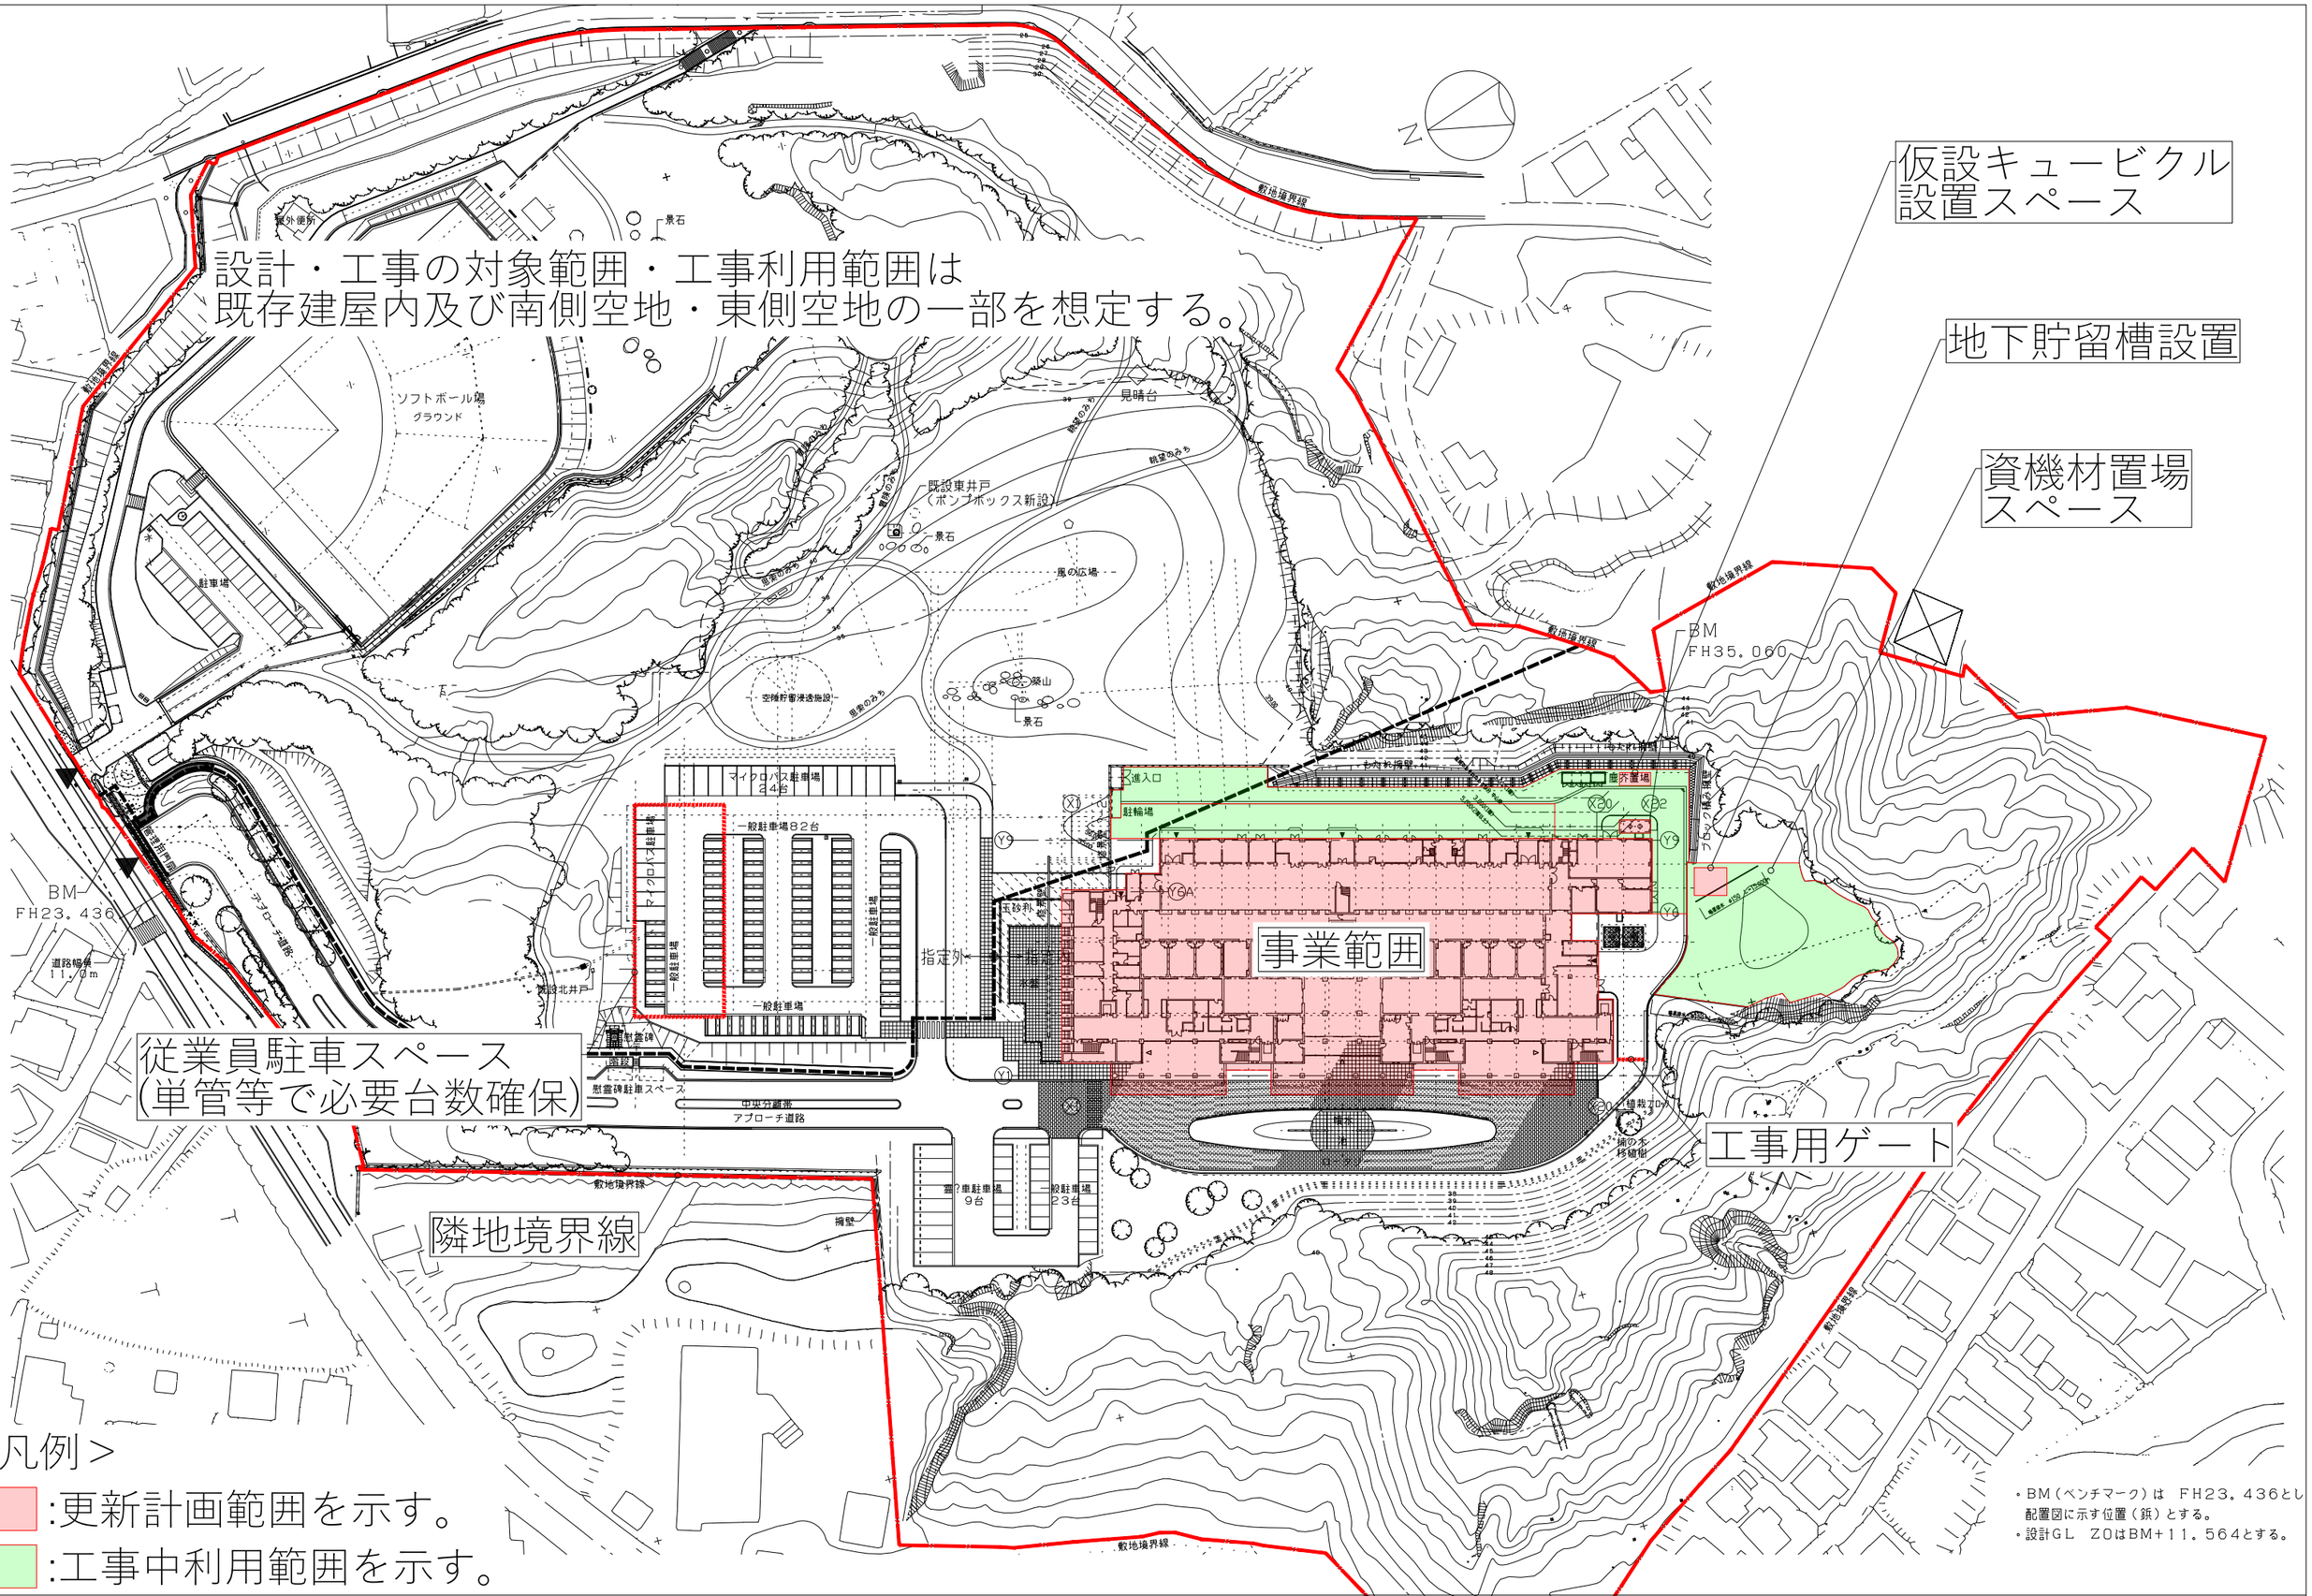

＜凡例＞

:更新計画範囲を示す。

:工事中利用範囲を示す。

・BM（ベンチマーク）は　FH23．436とし
配置図に示す位置（鋲）とする。
・設計GL　Z0はBM+11．564とする。

事業範囲図 S=1/1200(A3)