


No.3

地質柱状図


工事名 青果市場駐車場等新築工事地質調査委託 調査期間 昭和58年6月27日~6月28日
工事場所 福岡市博多区那珂6丁目 担当責任者 大森 芳夫
調査地点 No. 1 孔内水位 GL-1.90 m 標高 -0.239 m

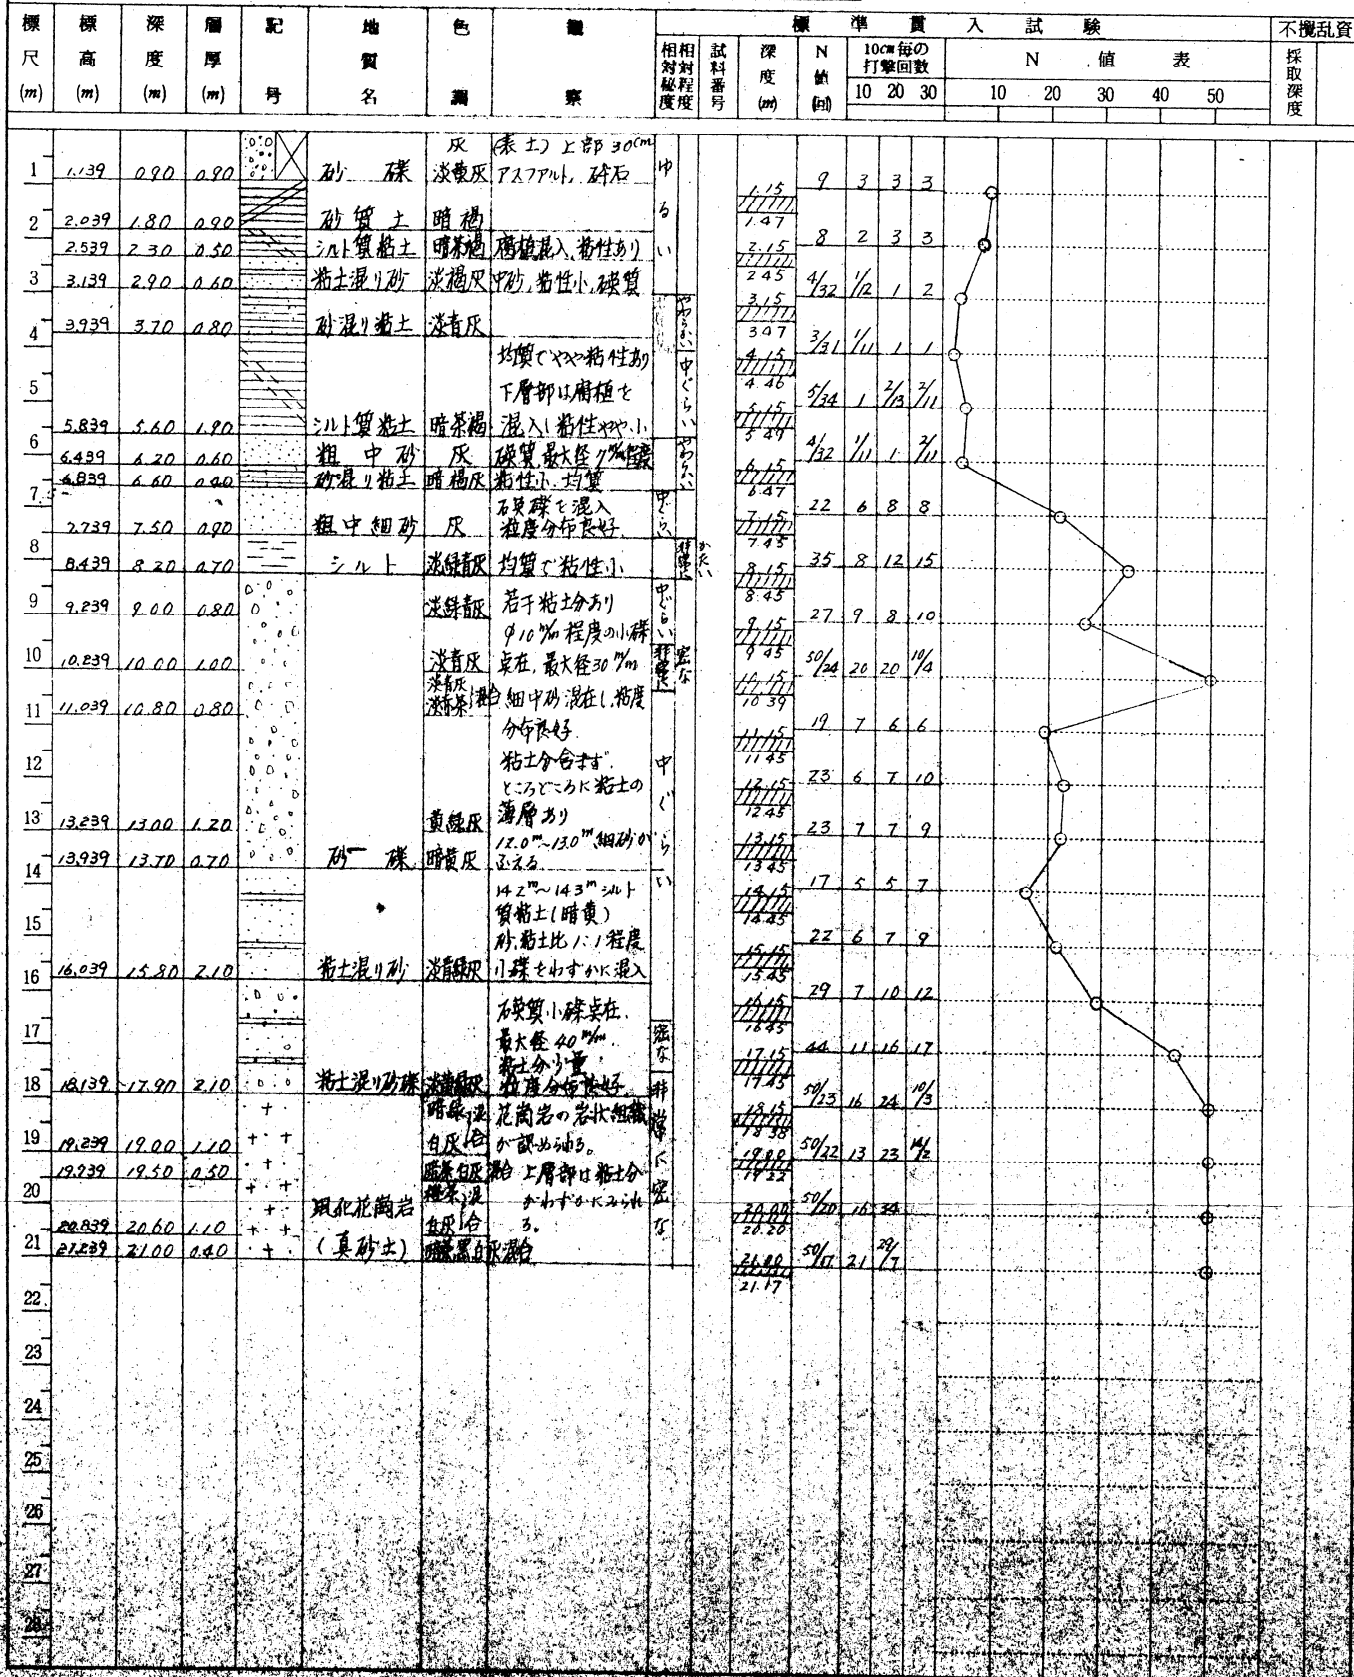

No.4

地質柱状図

工事名 青果市場駐車場等新築工事地質調査委託 調査期間 昭和58年6月25日~6月26日
工事場所 福岡市博多区那珂6丁目 担当責任者 大森 芳夫
調査地点 No. 2 孔内水位 GL-1.90 m 標高 -0.362 m

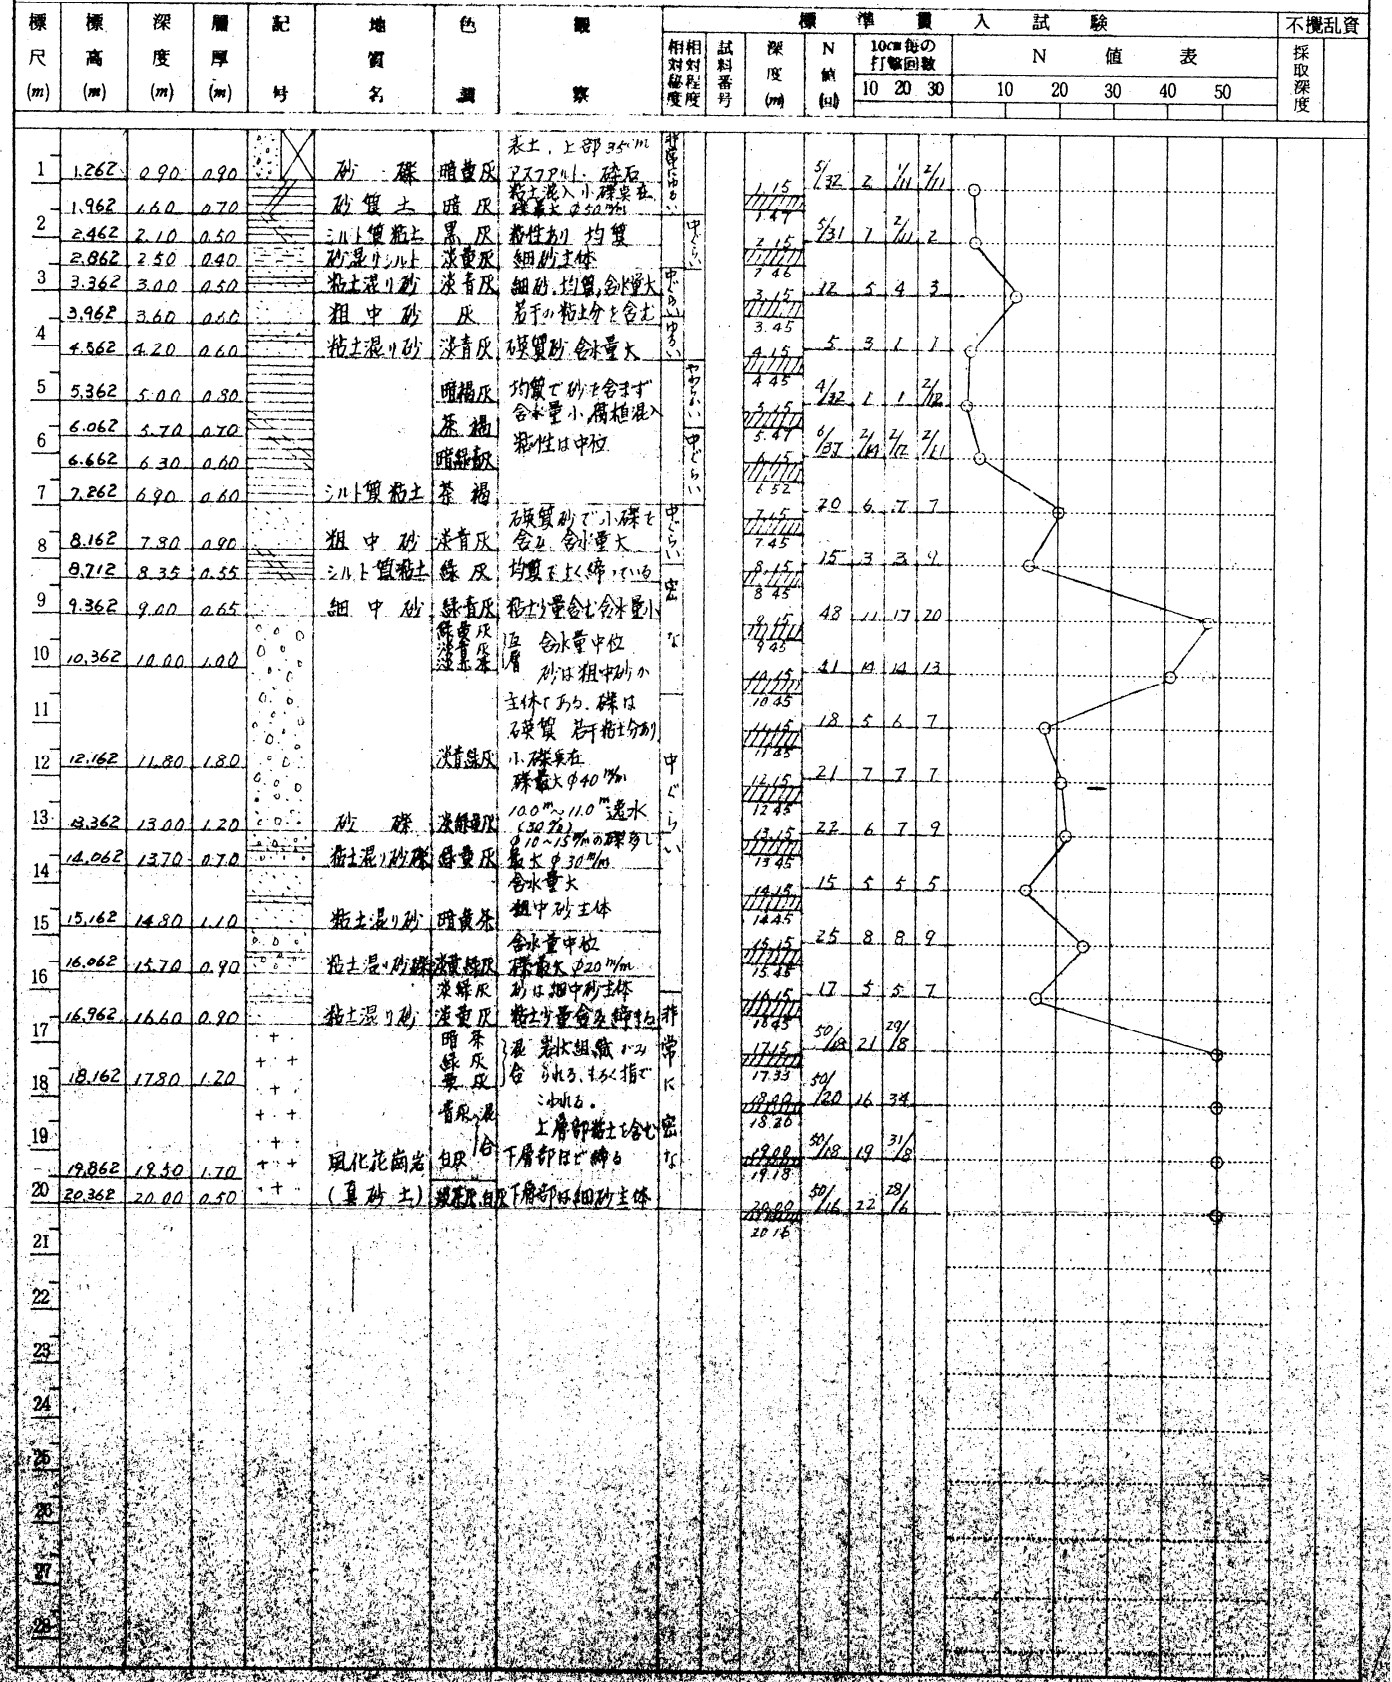

ボーリング柱状図

調査名 諸岡第7雨水幹線築造工事土質調査委託

ボーリングNo. _____

事業・工事名

シートNo.

ボーリング名	No.8		調査位置	福岡市博多区那珂1~6丁目			北緯
発注機関	福岡市下水道局東部建設課			調査期間	平成14年12月18日~15年3月25日		
調査業者名	株式会社 長谷川地研 電話(092-661-1121)		主任技師	吉田 宏之		現代理人	柴原 勉
孔口標高	DL +10.18m	角	180°上 90°	方	北0° 270°西 90°東 180°南	地盤勾配	鉛直 水平0°
総掘進長	23.00m	度		使用機種	YBM-05		ハンマー落下用具
				エンジン	ヤンマーAD-8		ポンプ
							コーンブーリー
							GP-5

