



福岡市有田土地区画整理事業換地図

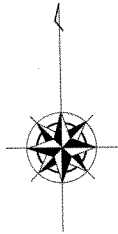

単位 : m

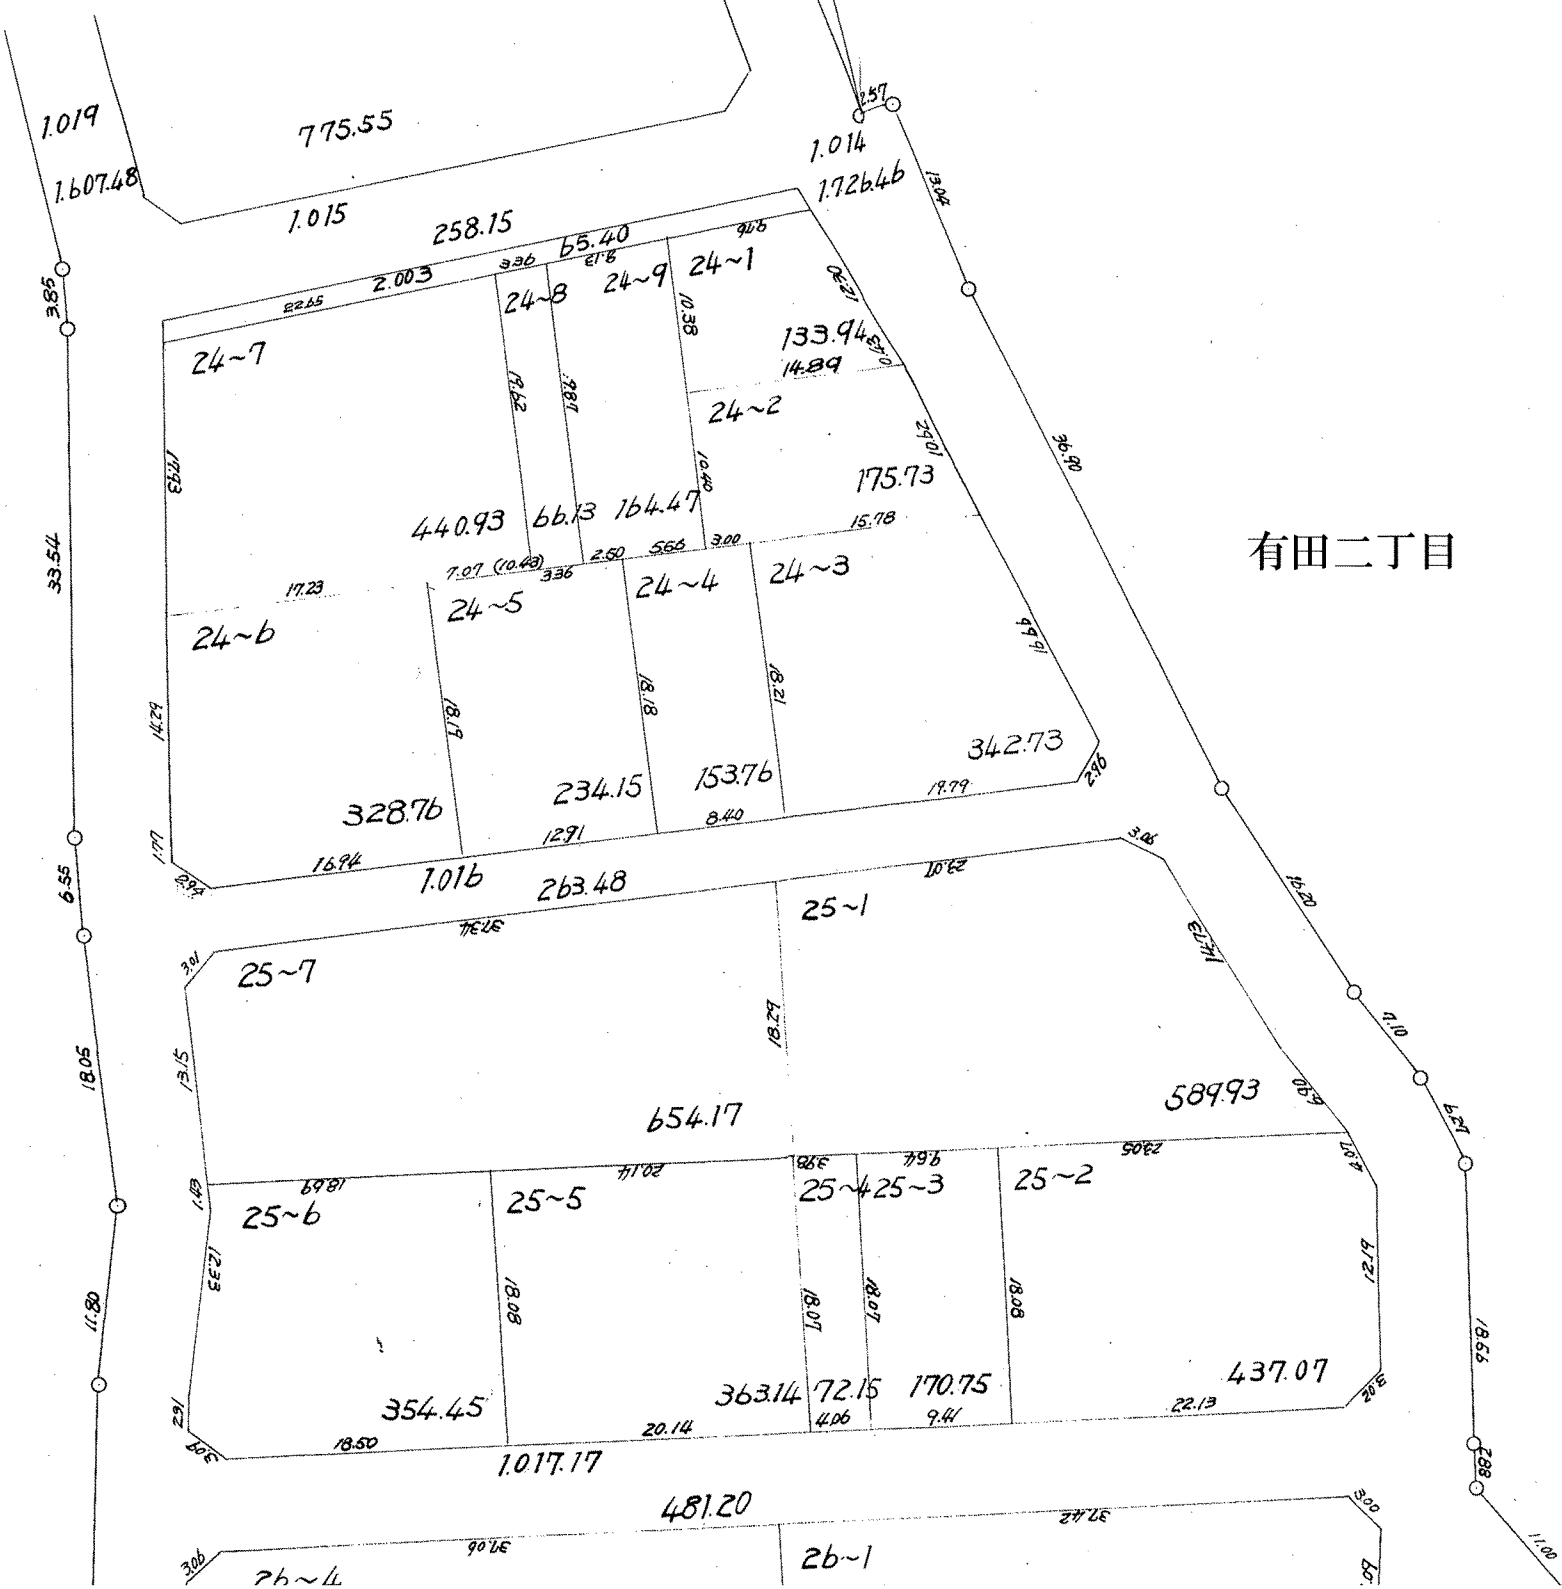

有田二丁目