
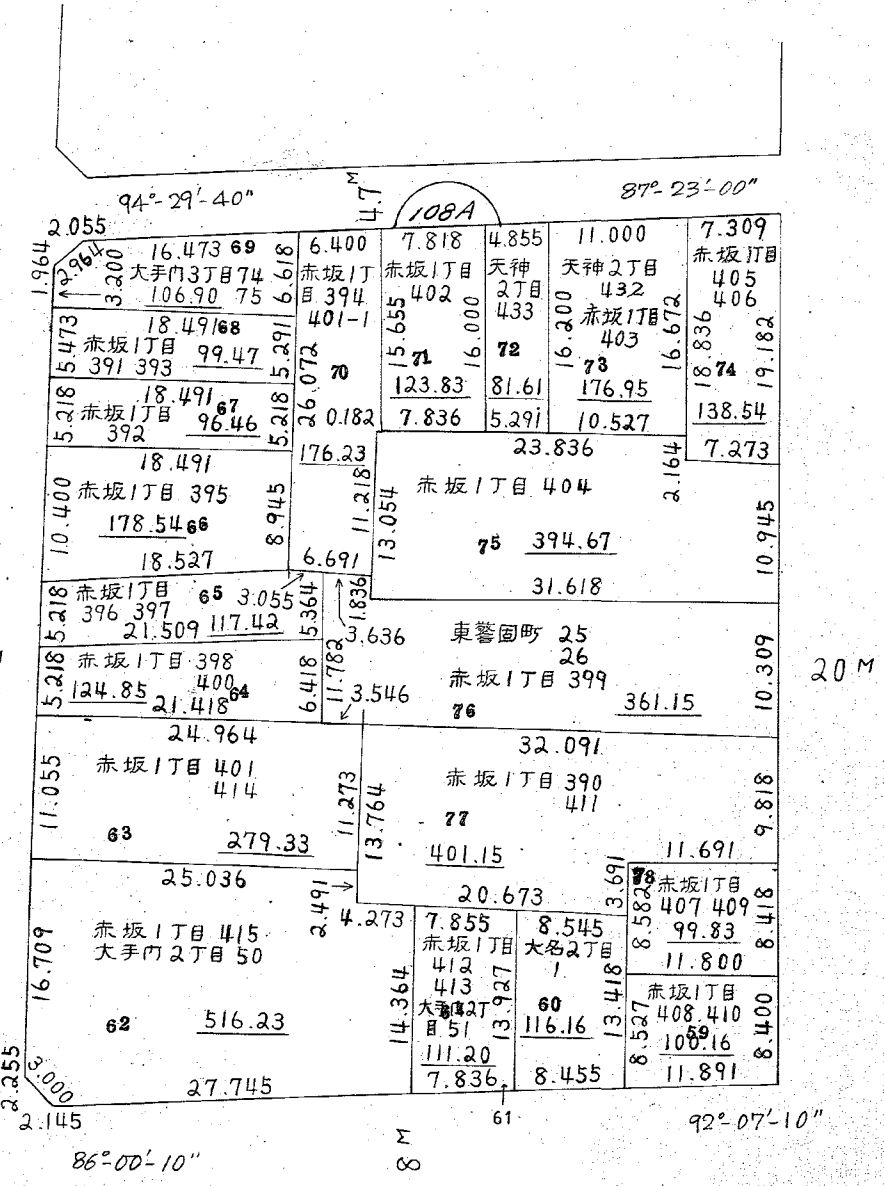


戦災復興土地区画整理事業

赤坂一丁目

108^A_D

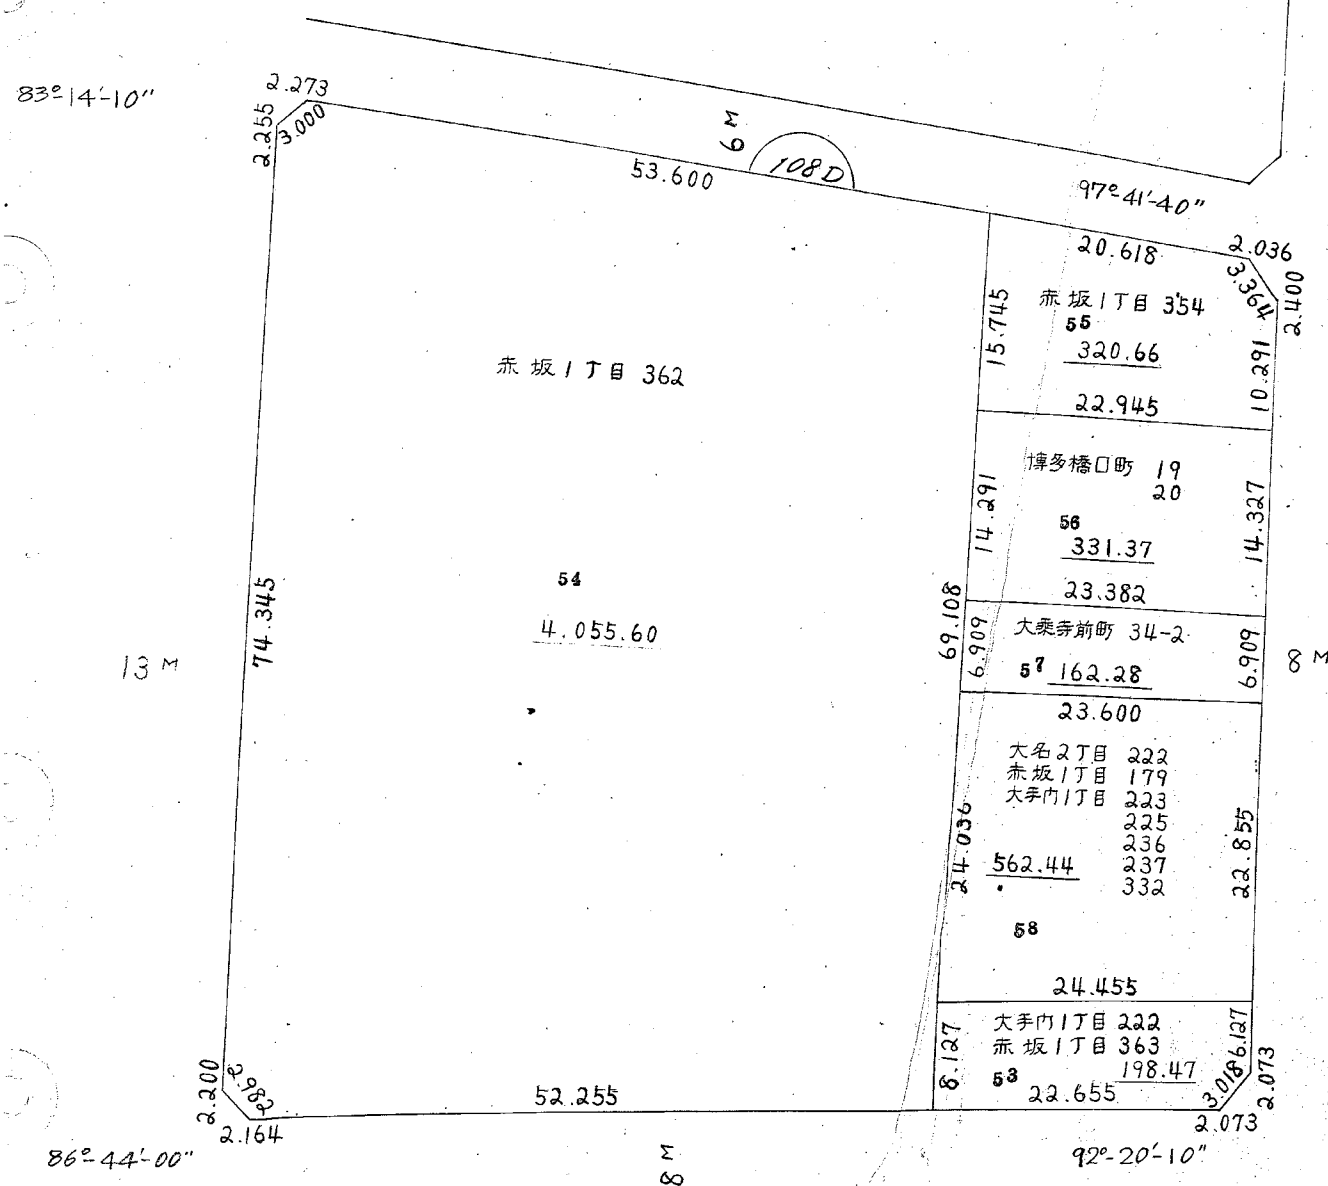

この図面は、換地処分時の画地を示すものに過ぎず、
現地の境界を証明するものではありません。