



307A
B

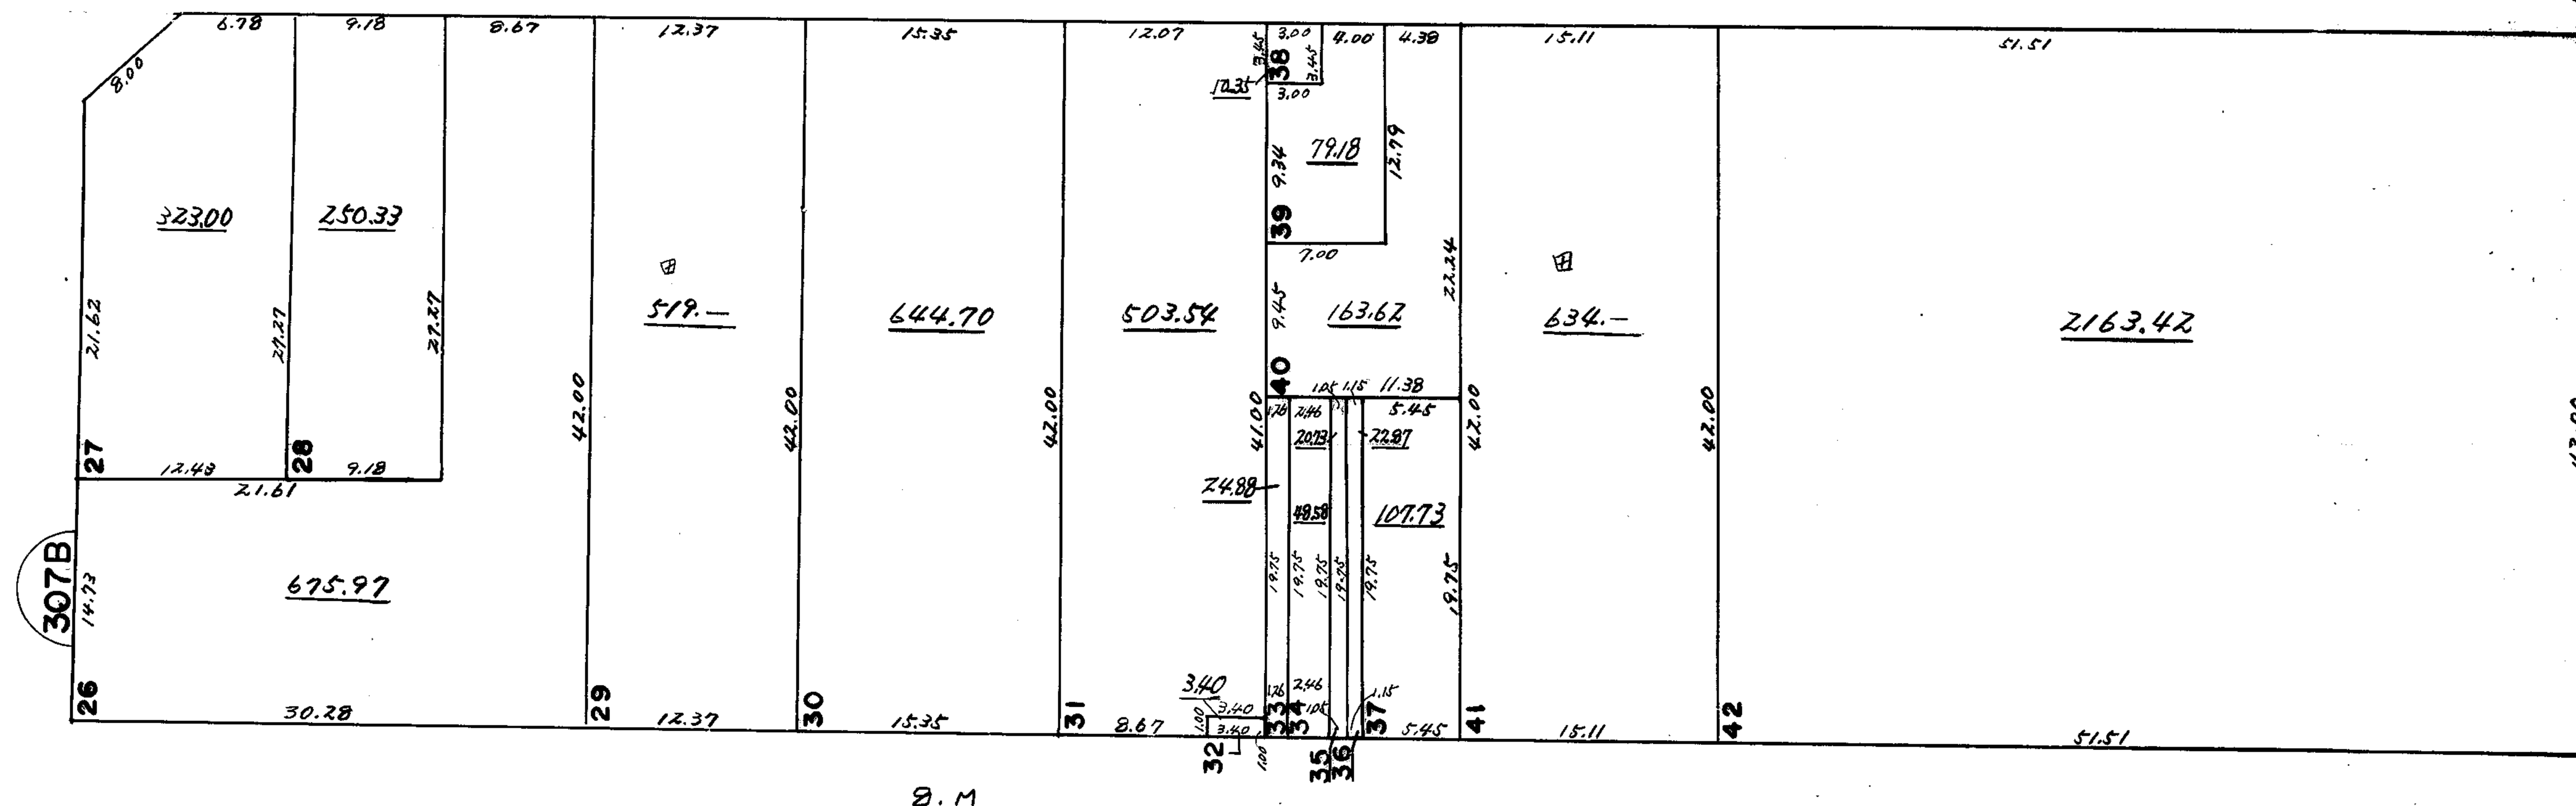

Z5.3

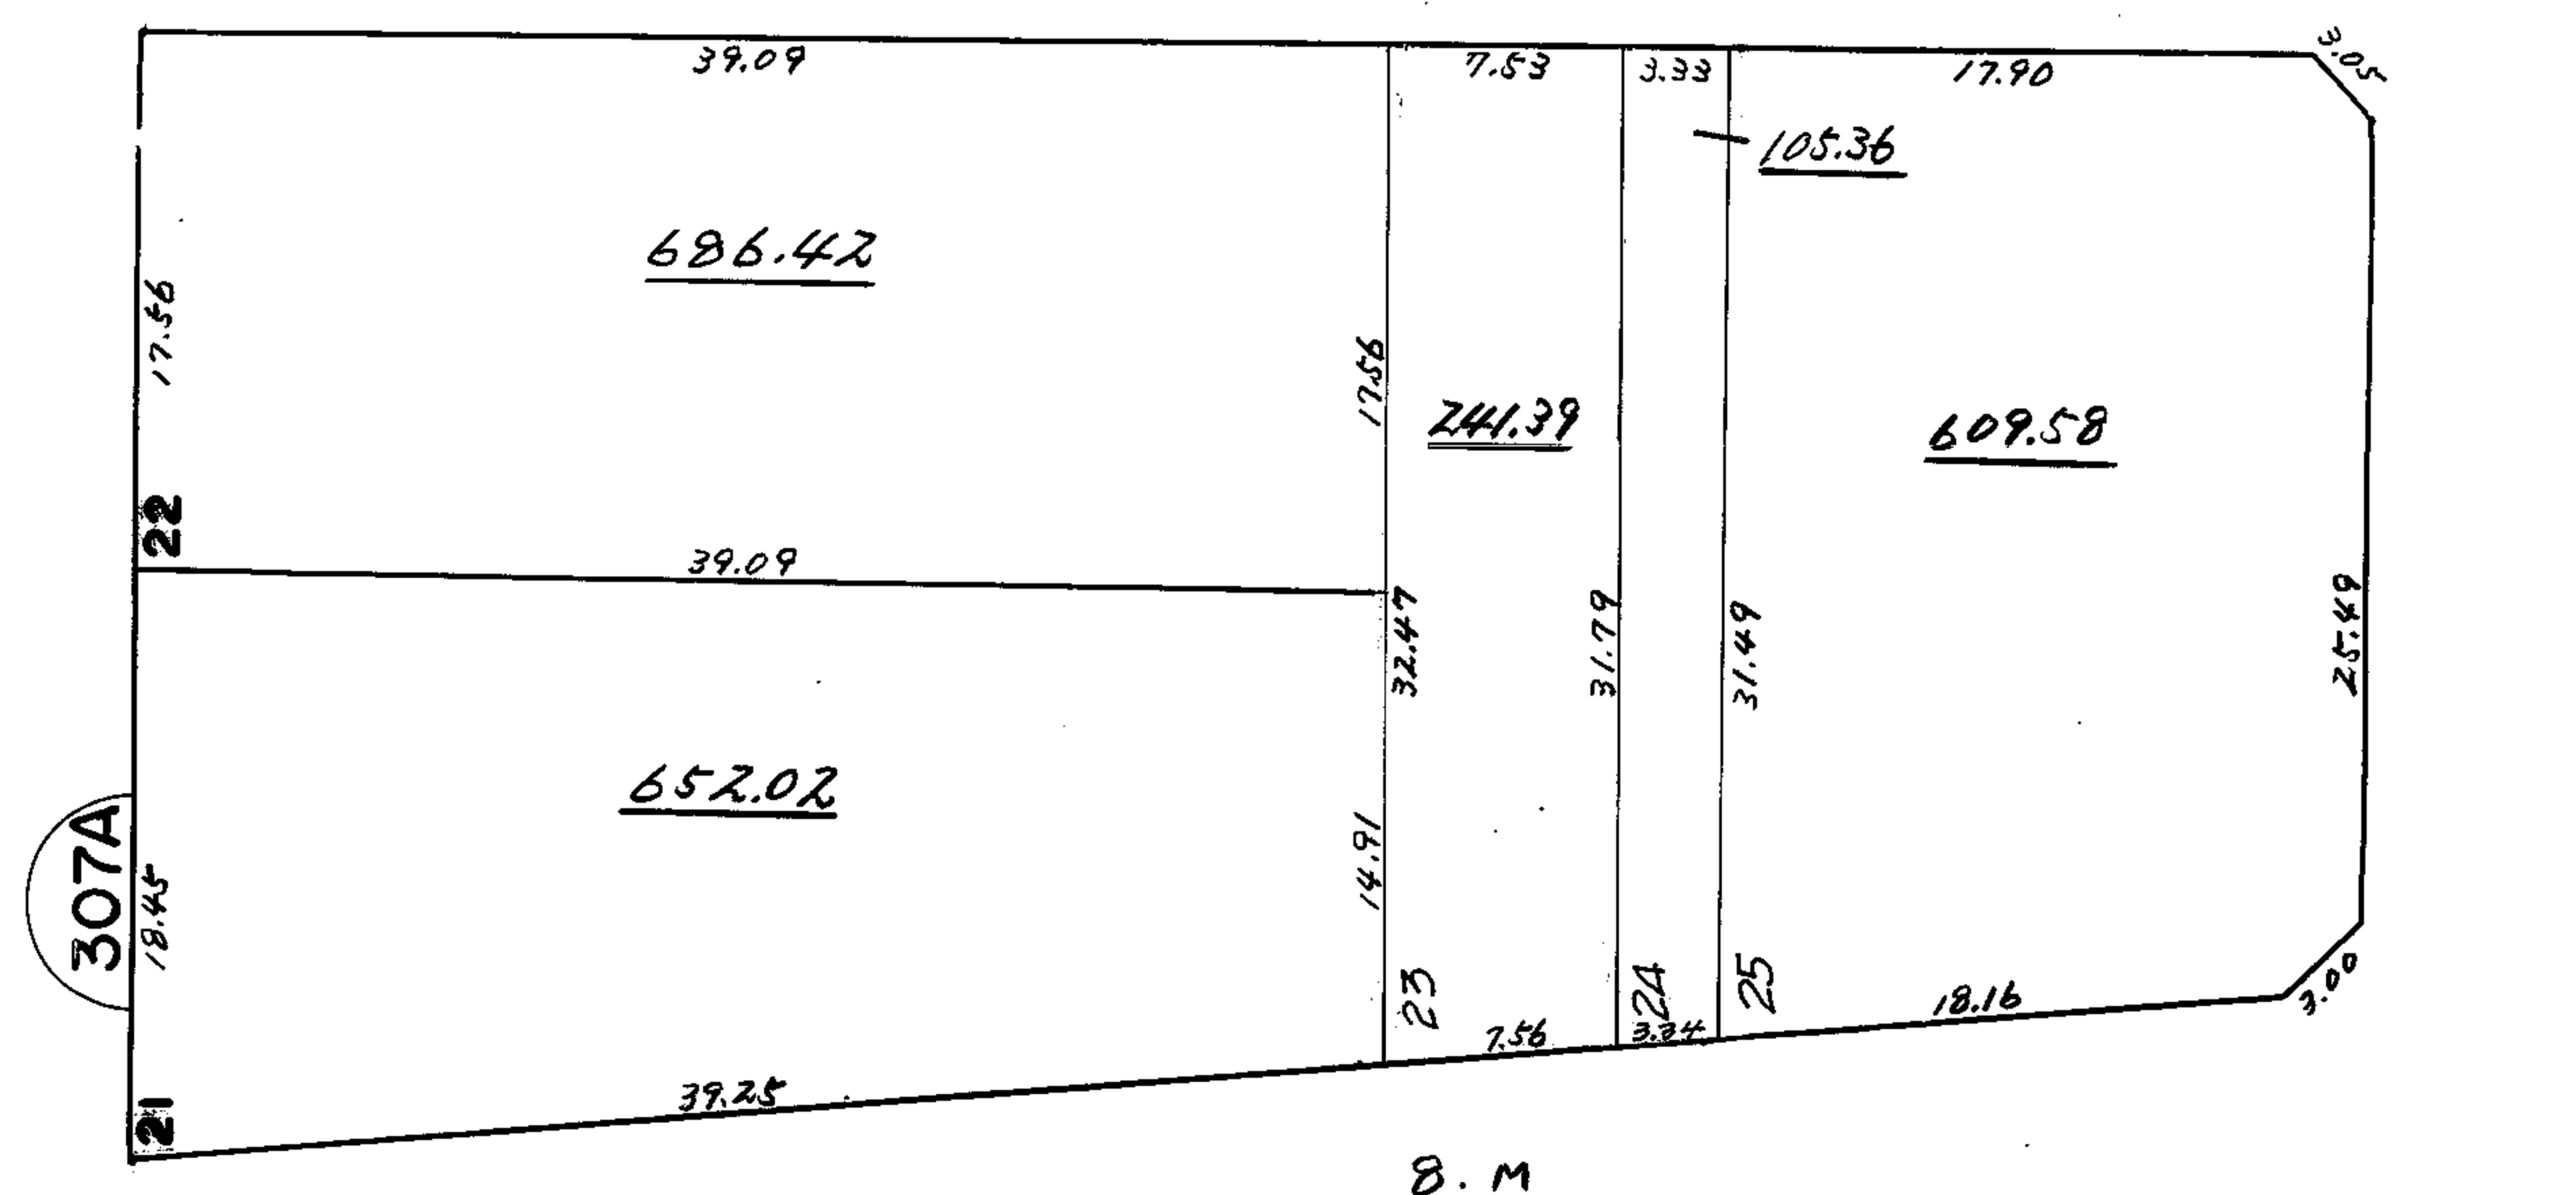

博多駅地区土地区画整理事業

單位：m

