
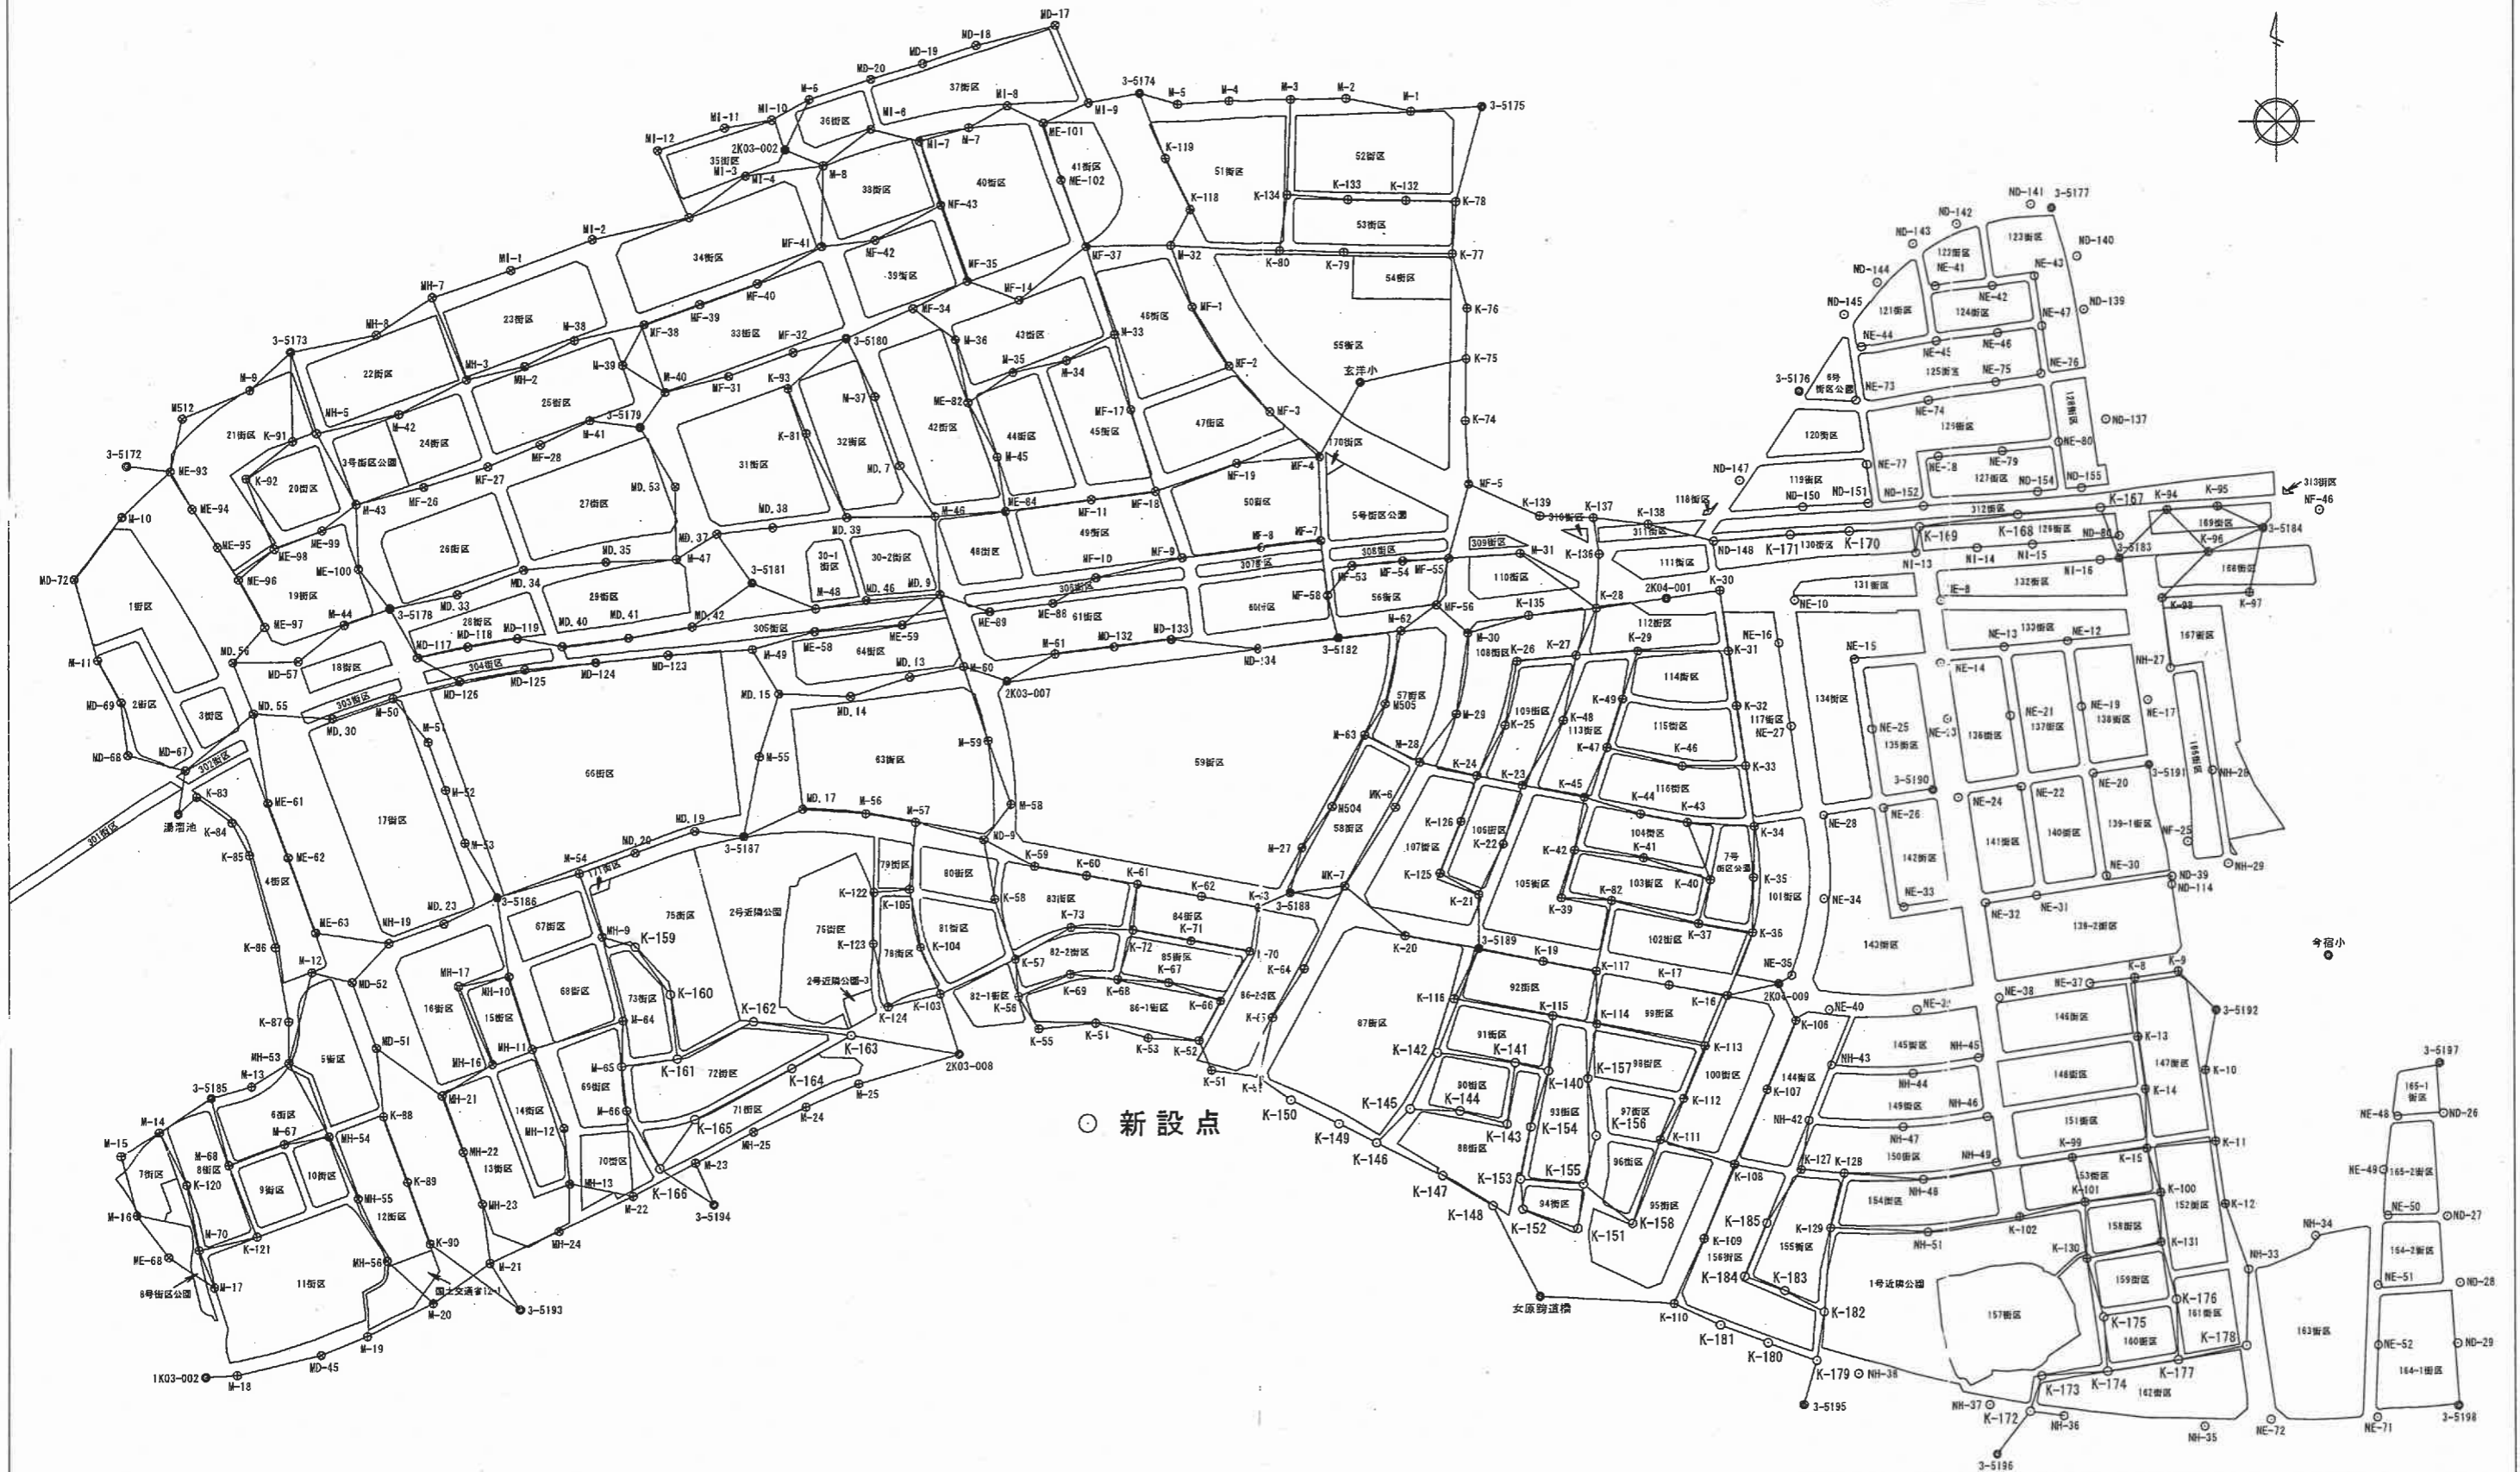


4級基準点測量 網図 S=1:5,000

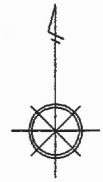

作業年度	作業種類	座標系番号	測量計画機関	測量作業機関
平成25年度	4級基準点	II系	福岡市住宅都市局 伊都区画整理事務所	基洲測量株式会社