
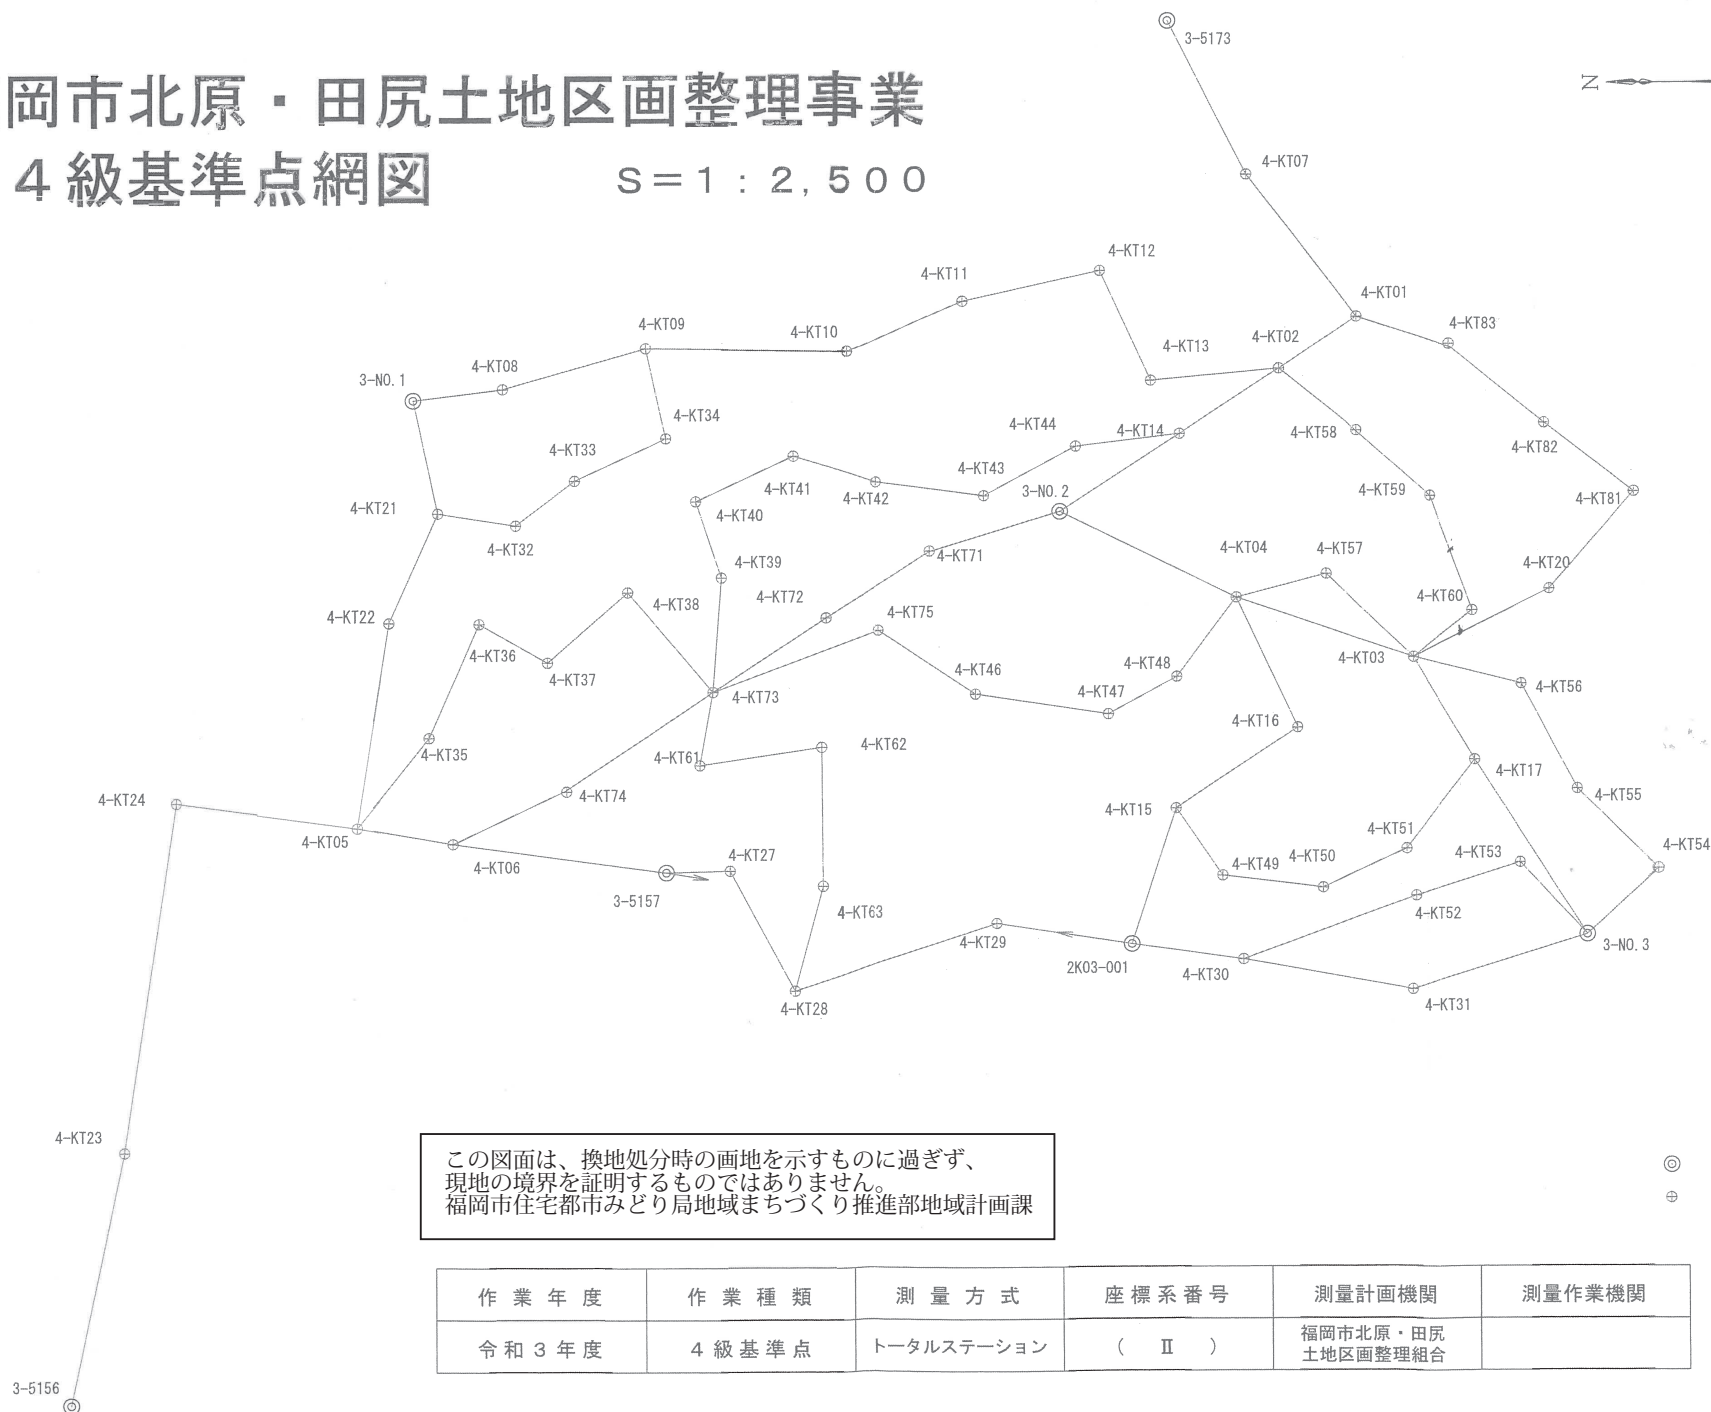


福岡市北原・田尻土地区画整理事業

4 級基準点網図

S = 1 : 2,500

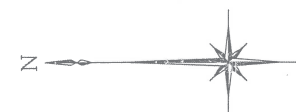

この図面は、換地処分時の画地を示すものに過ぎず、
 現地の境界を証明するものではありません。
 福岡市住宅都市みどり局地域まちづくり推進部地域計画課

◎ 既設基準点
 ⊕ 新設基準点

作業年度	作業種類	測量方式	座標系番号	測量計画機関	測量作業機関
令和3年度	4級基準点	トータルステーション	(II)	福岡市北原・田尻土地区画整理組合	