


戦災復興土地区画整理事業

舞鶴一丁目

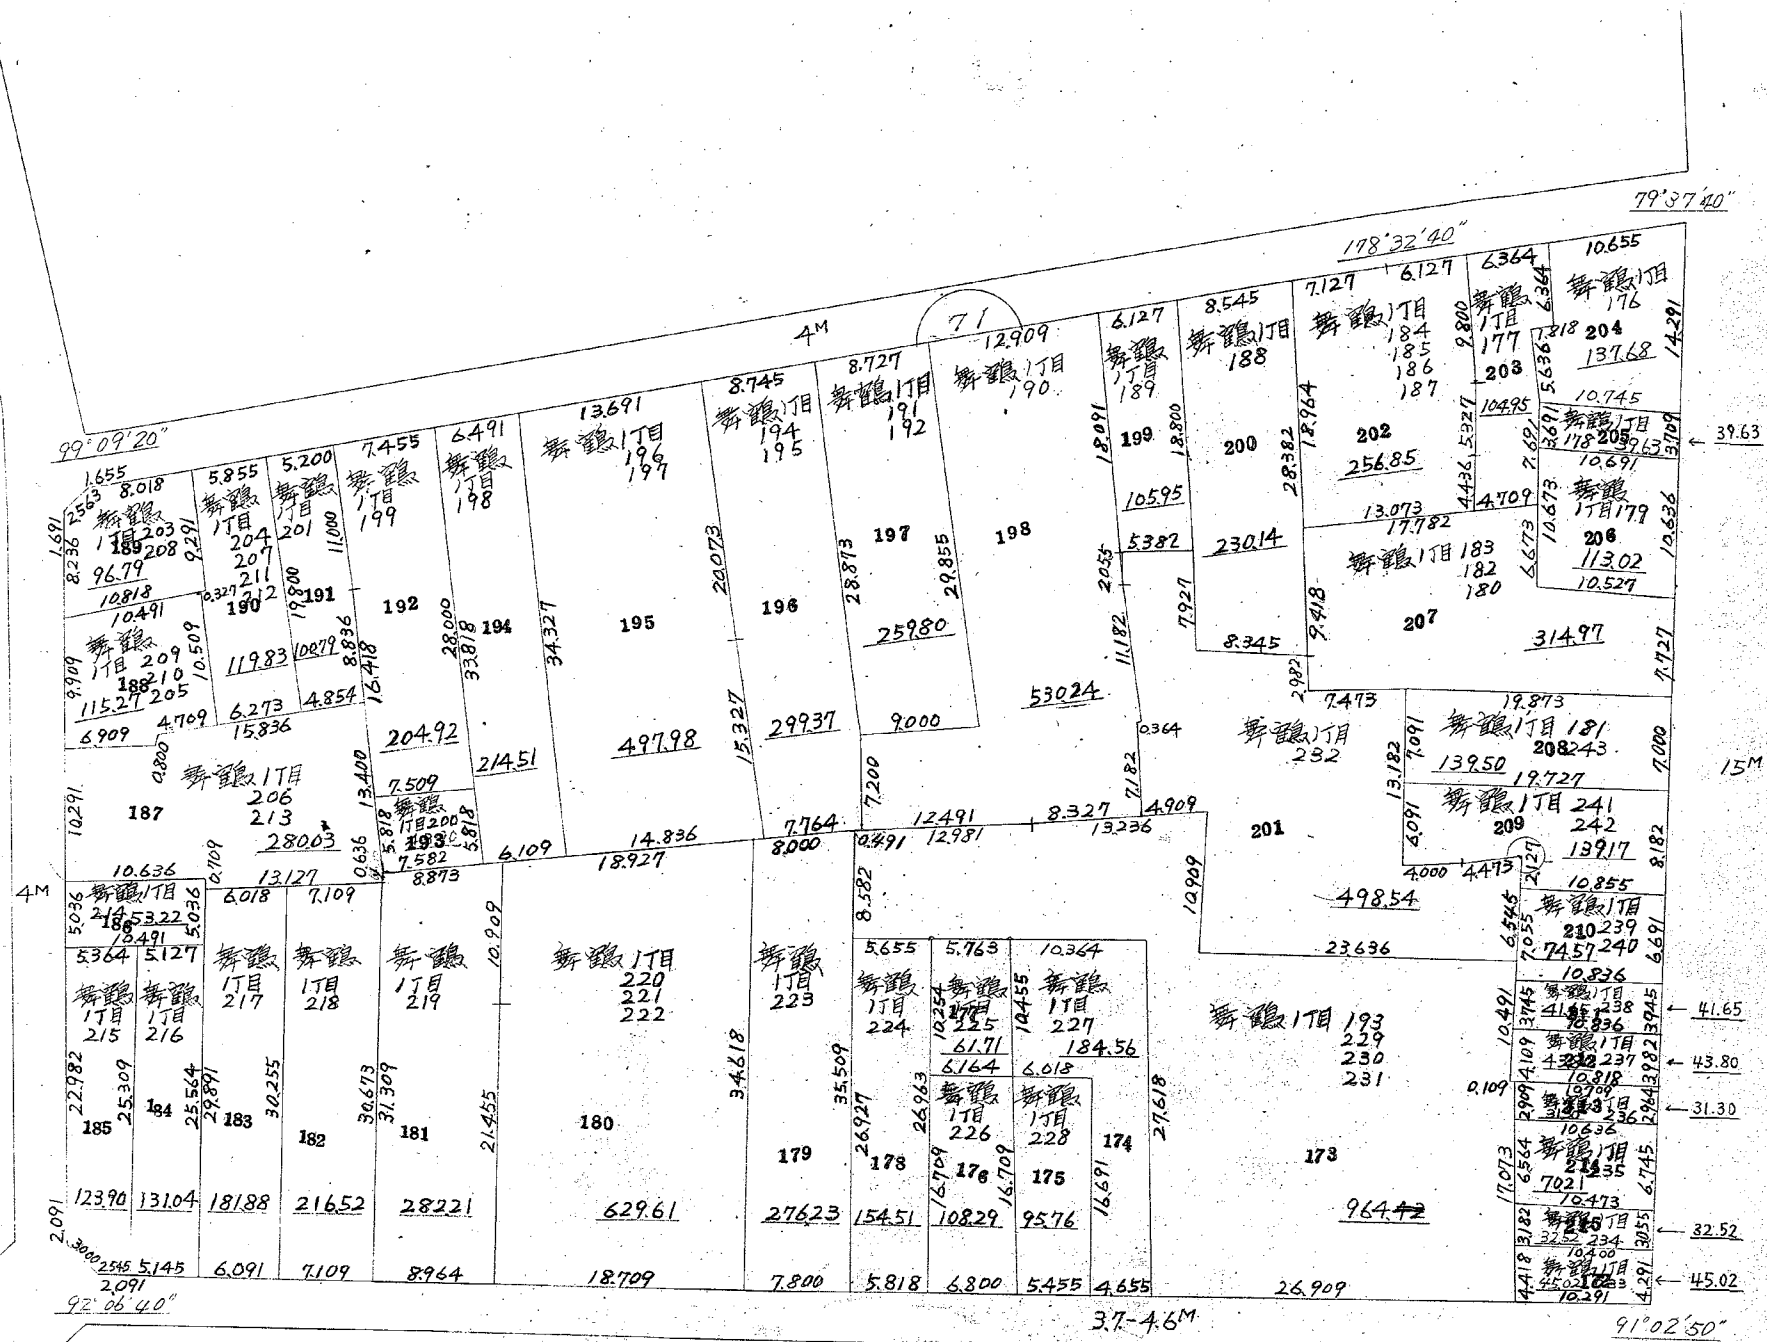

71

