単位：m

戦災復興土地区画整理事業

舞鶴二丁目

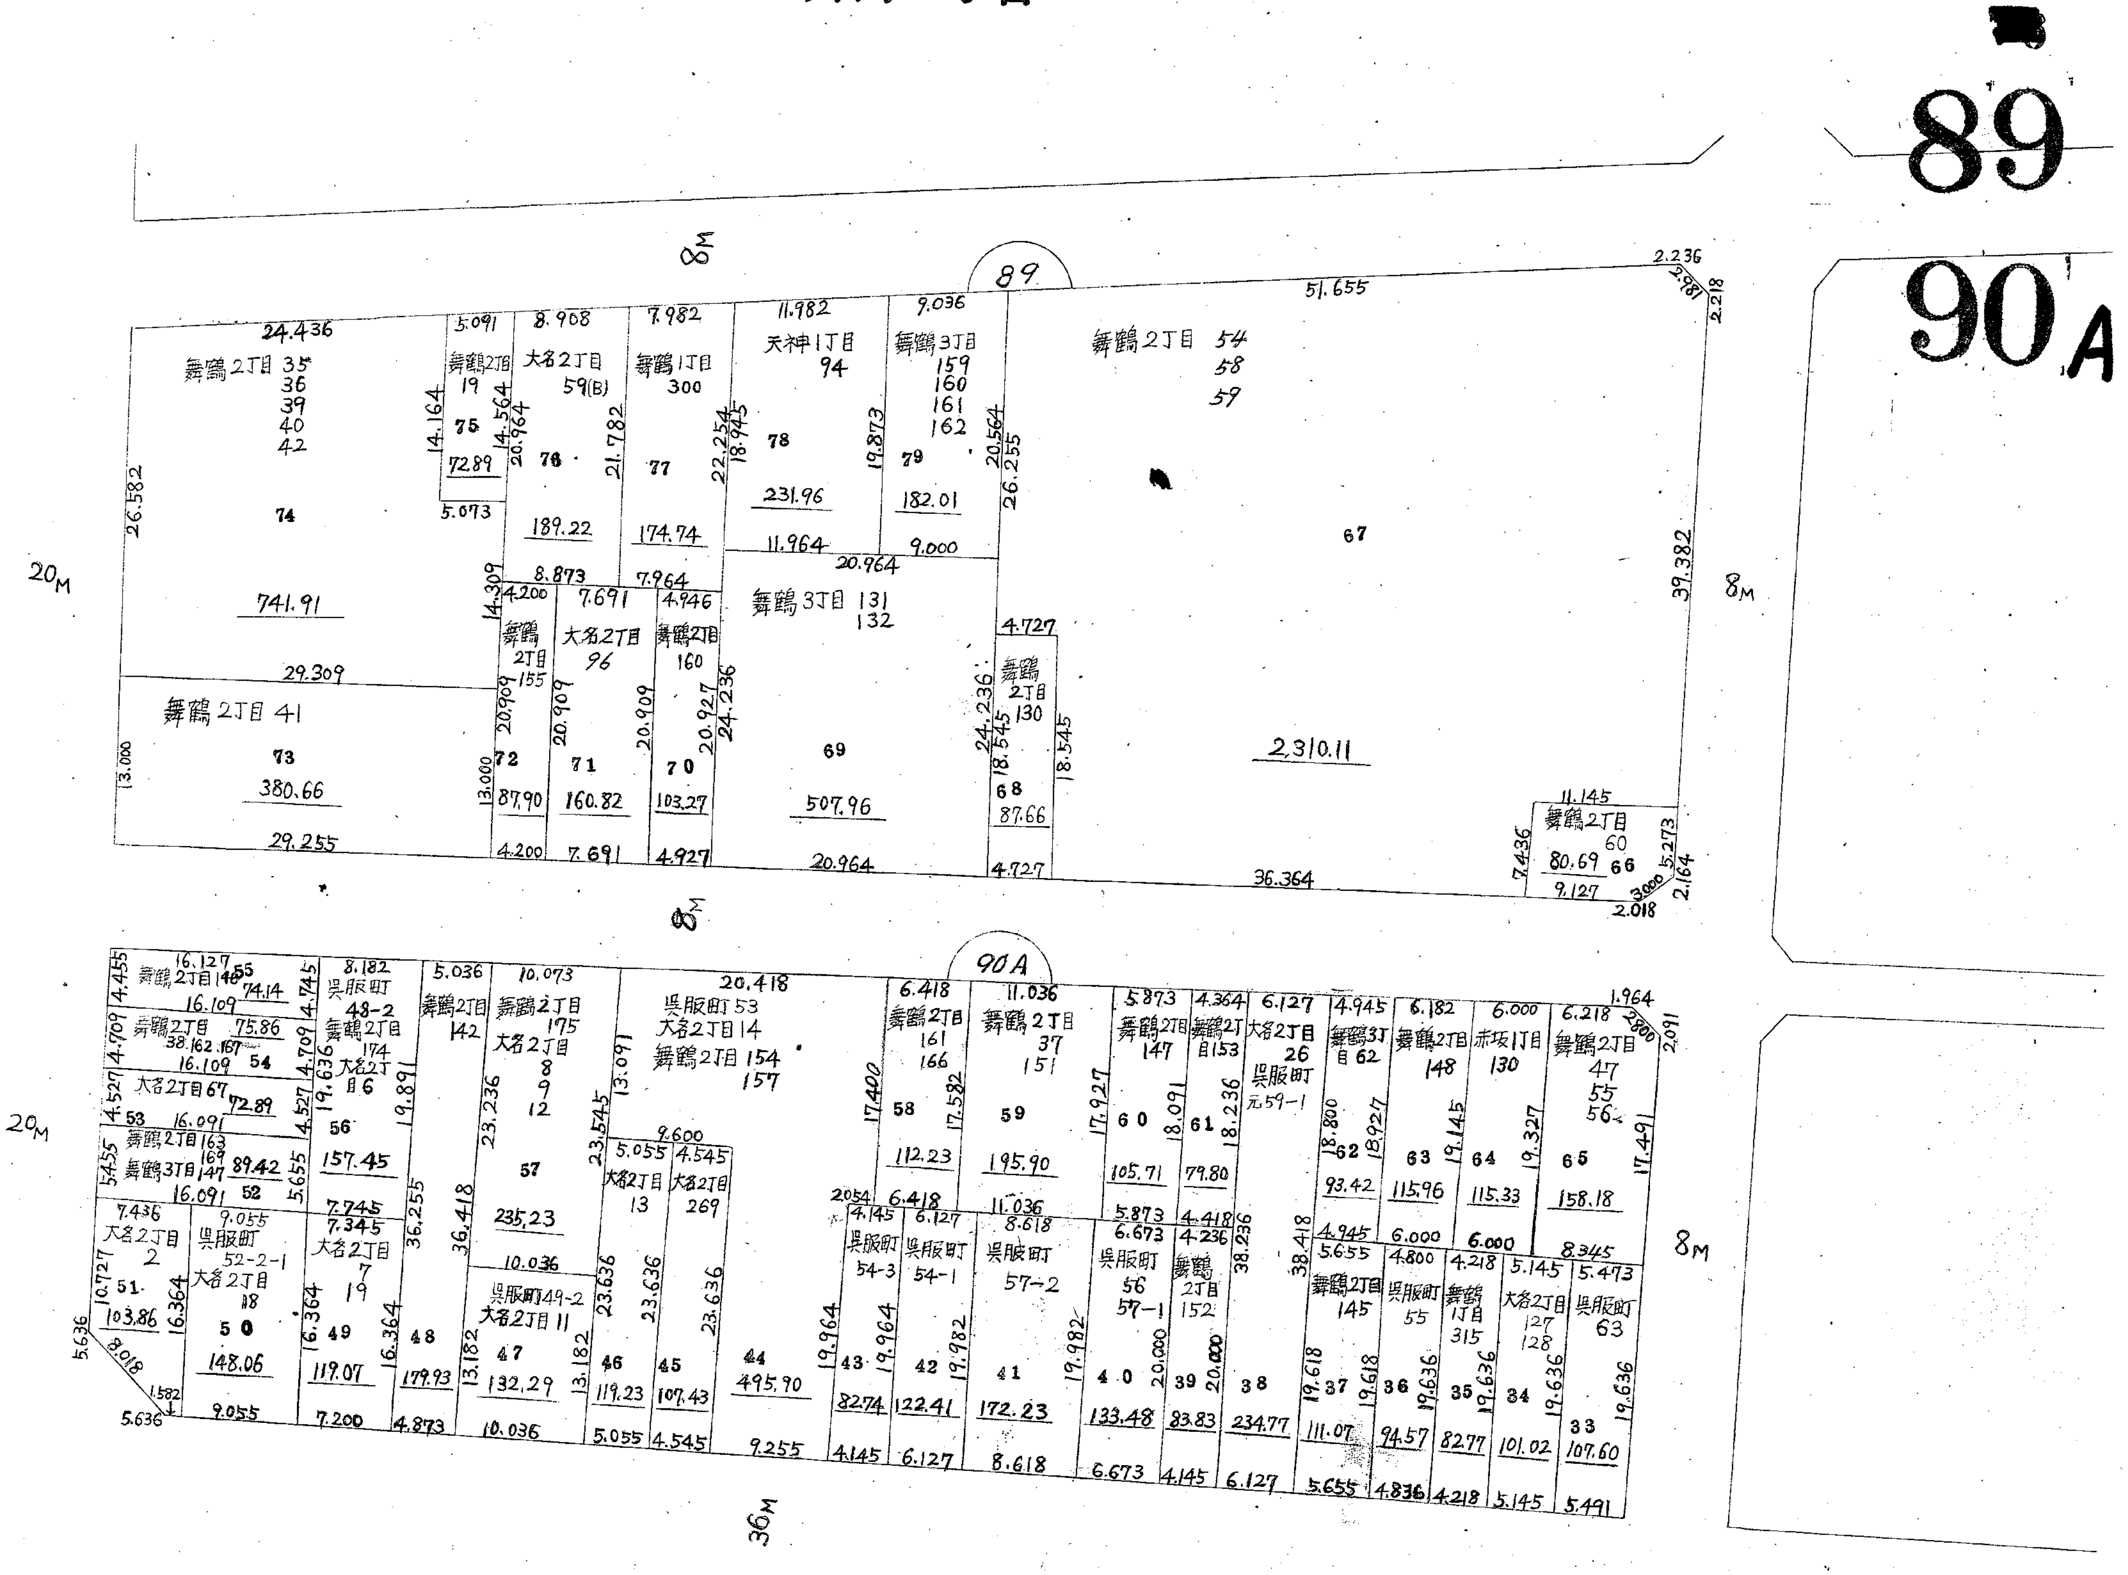
89
90A
8M
20M
8M
8M
20M
36M
89
90A
舞鶴2丁目 35 36 39 40 42
74
741.91
24.436
26.582
29.309
舞鶴2丁目 41
73
380.66
13.000
29.255
舞鶴2丁目 19
75
72.89
5.091
14.164
14.564
5.073
大名2丁目 59(B)
76
189.22
8.908
20.964
21.782
8.873
舞鶴1丁目 300
77
174.74
7.982
22.254
7.964
天神1丁目 94
78
231.96
11.982
18.945
19.873
11.964
舞鶴3丁目 159 160 161 162
79
182.01
9.036
20.564
9.000
舞鶴2丁目 54 58 59
67
2310.11
51.655
26.255
39.382
36.364
2.236
2.981
2.218
舞鶴 2丁目 155
72
87.90
4.200
14.309
20.909
13.000
大名2丁目 96
71
160.82
7.691
20.909
舞鶴2丁目 160
70
103.27
4.946
4.927
20.927
24.236
舞鶴3丁目 131 132
69
507.96
20.964
24.236
舞鶴 2丁目 130
68
87.66
4.727
18.545
舞鶴2丁目 60
66
80.69
11.145
9.127
7.436
5.273
2.164
3.000
2.018
舞鶴2丁目 146
55
74.14
16.127
16.109
4.455
4.745
舞鶴2丁目 38.162.167
54
75.86
16.109
4.709
大名2丁目 67
53
72.89
16.091
4.527
舞鶴2丁目 163 169 147
舞鶴3丁目
52
89.42
16.091
5.455
5.655
呉服町 48-2 舞鶴2丁目 174 大名2丁目 6
56
157.45
8.182
7.745
19.636
19.891
舞鶴2丁目 142
5.036
36.255
36.418
舞鶴2丁目 175 大名2丁目 8 9 12
57
235.23
10.073
23.236
10.036
呉服町 53 大名2丁目 14 舞鶴2丁目 154 157
20.418
23.545
13.091
9.600
大名2丁目 13
46
119.23
5.055
23.636
大名2丁目 269
45
107.43
4.545
23.636
44
495.90
9.255
19.964
舞鶴2丁目 161 166
58
112.23
6.418
17.400
17.582
舞鶴 2丁目 37 151
59
195.90
11.036
17.927
舞鶴2丁目 147
60
105.71
5.873
18.091
舞鶴2丁目 153
61
79.80
4.364
4.418
18.236
大名2丁目 26 呉服町 元59-1
6.127
38.236
38.418
舞鶴3丁目 62
62
93.42
4.945
18.800
18.927
舞鶴2丁目 148
63
115.96
6.182
6.000
19.145
赤坂1丁目 130
64
115.33
6.000
19.327
舞鶴2丁目 47 55 56
65
158.18
6.218
8.345
1.964
2.800
2.091
17.491
大名2丁目 2
51
103.86
7.436
10.727
5.636
8.018
1.582
5.636
呉服町 52-2-1 大名2丁目 18
50
148.06
9.055
16.364
大名2丁目 7 19
49
119.07
7.345
7.200
16.364
48
179.93
4.873
呉服町 49-2 大名2丁目 11
47
132.29
13.182
10.036
2.054
呉服町 54-3
43
82.74
4.145
19.964
呉服町 54-1
42
122.41
6.127
19.982
呉服町 57-2
41
172.23
8.618
19.982
呉服町 56 57-1
40
133.48
6.673
20.000
舞鶴 2丁目 152
39
83.83
4.236
4.145
20.000
38
234.77
6.127
舞鶴2丁目 145
37
111.07
5.655
19.618
呉服町 55
36
94.57
4.800
4.836
19.636
舞鶴 1丁目 315
35
82.77
4.218
19.636
大名2丁目 127 128
34
101.02
5.145
19.636
呉服町 63
33
107.60
5.473
5.491
19.636