



福岡市塩原土地区画整理事業換地図

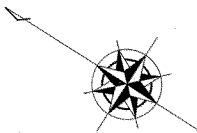

単位：m

清水二丁目

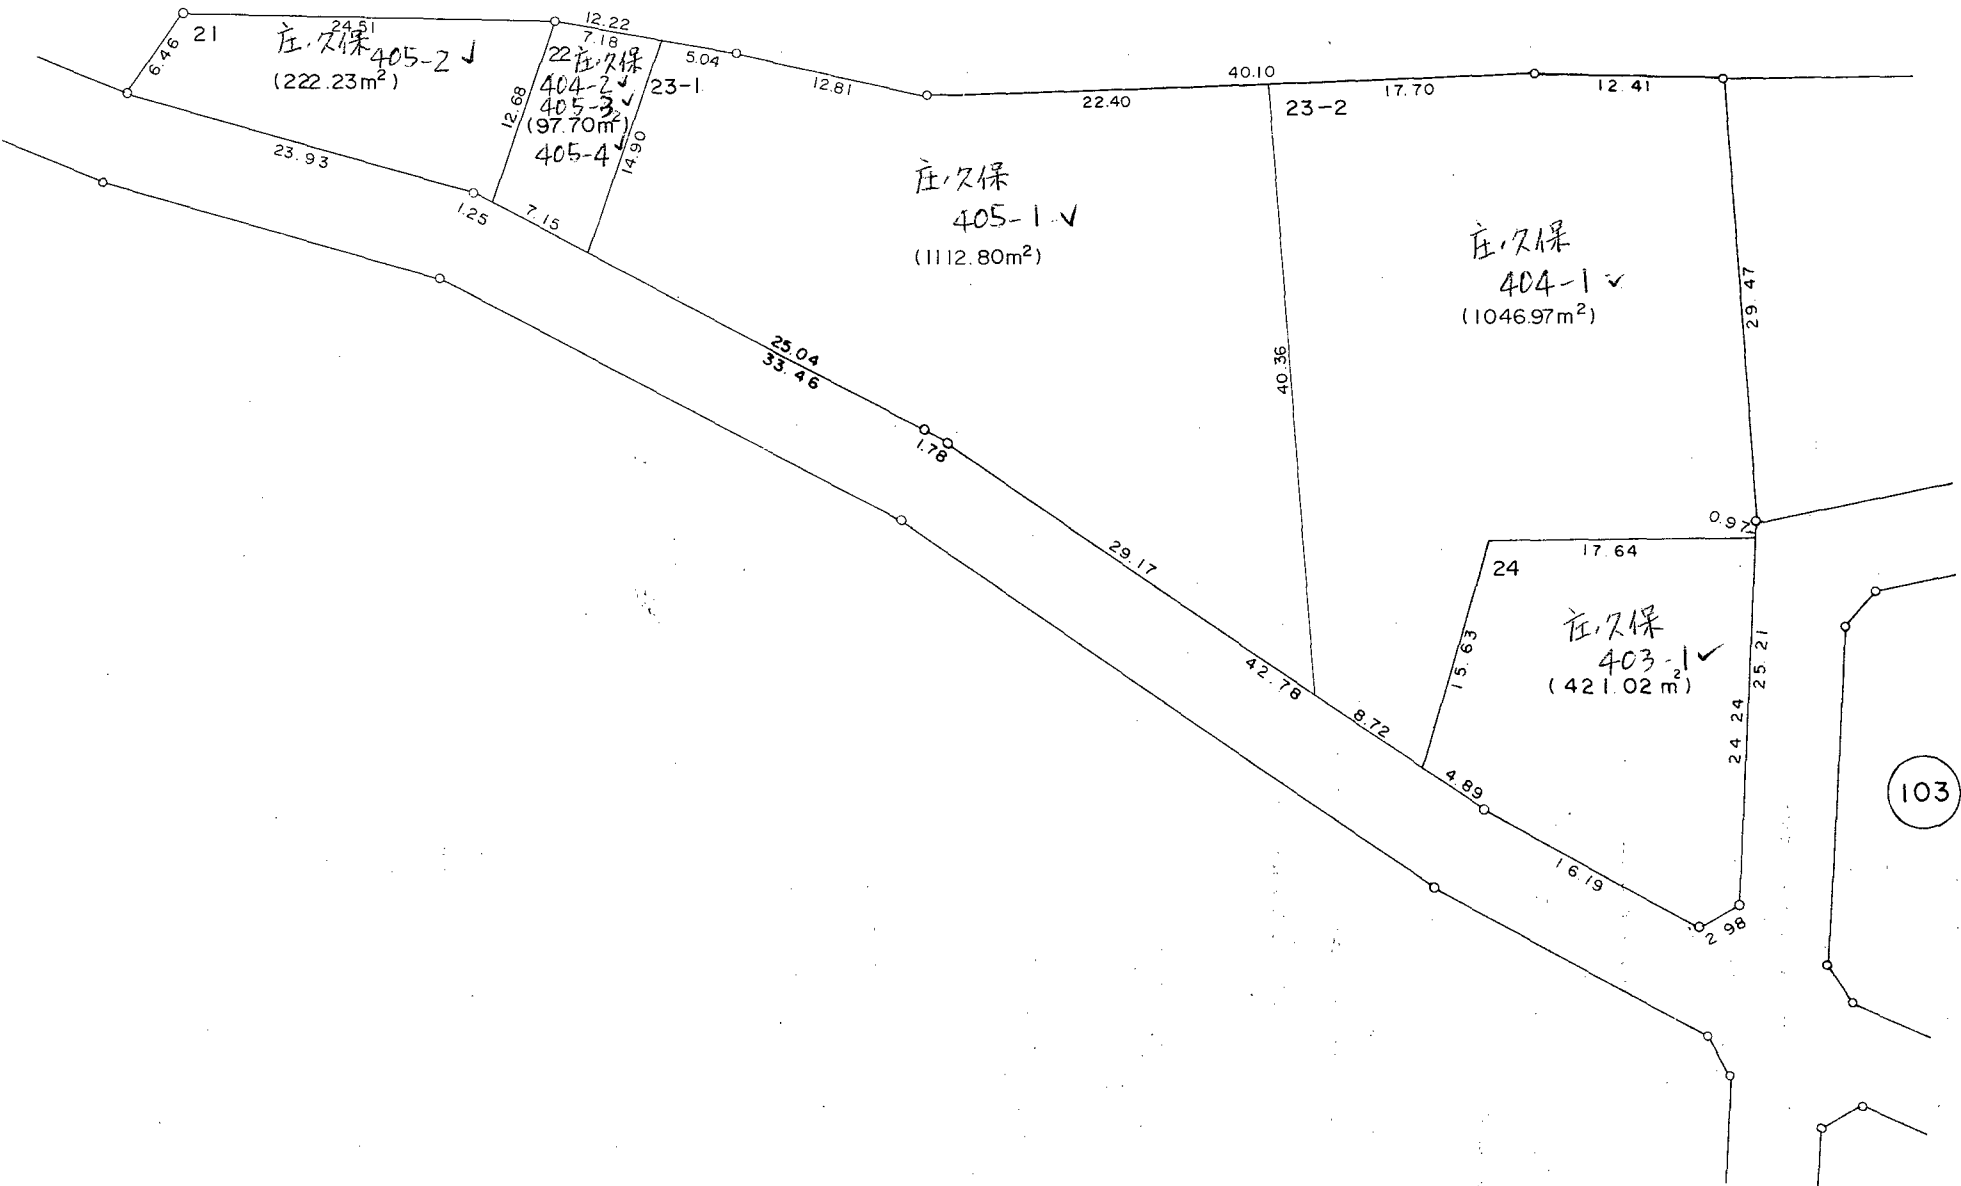

103