

田尻土地区画整理事業 換地図地番対照表

町名	富士見1丁目	
地番	地図番号	
1 ~ 9	18	
10 ~ 18	17	
19 ~ 32	11	
33 ~ 44	16	
45 ~ 61	15	
62 ~ 67	19	
68 ~ 79	14	
80 ~ 93	13	
94 ~ 103	12	
104 ~ 114	10	
115 ~ 119	9	
120 ~ 128	8	
129 ~ 134	7	
135 ~ 146	6	
147 ~ 161	4	
162 ~ 174	3	
175 ~ 180	2	
181 ~ 184	1-1	
185 ~ 188	1	
189 ~ 190	5	
191 ~ 193	21-3	
194 ~ —	21-2	
195 ~ —	21-1	
196 ~ 200	20	
201 ~ 202	20-1	
203 ~ 206	22	

町名	富士見2丁目	
地番	地図番号	
1 ~ 6	45	
7 ~ 12	48	
13 ~ 21	51	
22 ~ 44	50	
45 ~ 58	47	
59 ~ 73	46	
74 ~ 81	49	
82 ~ 95	35	
96 ~ 109	32	
110 ~ 126	30	
127 ~ 144	29	
145 ~ 162	28	
163 ~ 173	24	
174 ~ 187	23	
188 ~ 205	27	
206 ~ 222	26	
223 ~ 234	25	
235 ~ 249	31	
250 ~ 261	34	
262 ~ 281	33	
282 ~ —	調整池	
283 ~ —	1号公園	


町名	富士見3丁目	
地番	地図番号	
1 ~ 17	67	
18 ~ 29	60	
30 ~ 42	53	
43 ~ 59	59	
60 ~ 76	58	
77 ~ 97	57	
98 ~ 109	52	
110 ~ 115	55	
116 ~ 131	56	
132 ~ 146	66	
147 ~ 148	73	
149 ~ 150	72	
151 ~ 152	71	
153 ~ 159	70	
160 ~ 168	44	
169 ~ 177	42-2	
178 ~ 184	42-1	
185 ~ 194	40	
195 ~ 203	37	
204 ~ 211	36	
212 ~ 220	39	
221 ~ 232	41	
233 ~ 238	43	
239 ~ 249	38	

町名	田尻1丁目	
地番	地図番号	
1 ~ 9	94	
10 ~ 20	93	
21 ~ 23	92	
24 ~ 33	85	
34 ~ 37	91	
38 ~ 42	90	
43 ~ 49	89	
50 ~ 56	88	
57 ~ 66	84	
67 ~ 72	87	
73 ~ 82	86	
83 ~ 90	83	
91 ~ 99	76	
100 ~ 107	82	
108 ~ 110	81	
111 ~ —	80-1	
112 ~ 127	80	
128 ~ 134	79	
135 ~ 147	75	
148 ~ 153	78	
154 ~ 162	77	
163 ~ 171	74	

町名	泉3丁目	
地番	地図番号	
1 ~ 25	68	
26 ~ 29	63	
30 ~ 37	65	
38 ~ 47	64	
48 ~ 64	62	
65 ~ 75	61	
76 ~ 80	54	

富士見一丁目


この図面は、換地処分時の画地を示すものに過ぎず、
 現地の境界を証明するものではありません。
 福岡市住宅都市みどり局地域まちづくり推進部地域計画課

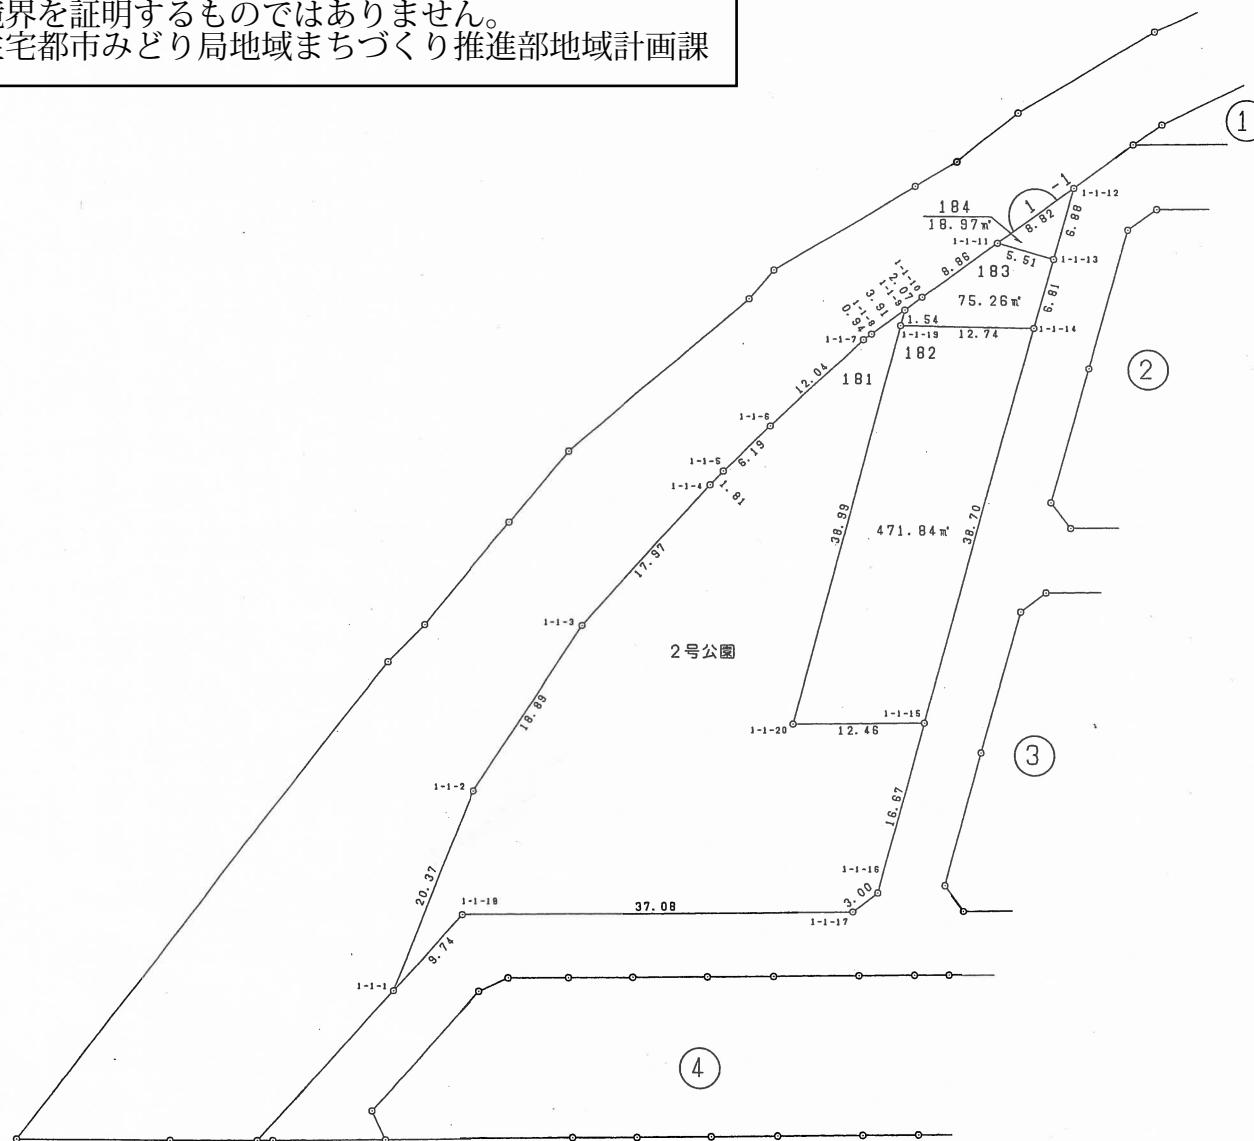

凡 例	
	換 地 位 置

富士見一丁目

この図面は、換地処分時の画地を示すものに過ぎず、
現地の境界を証明するものではありません。
福岡市住宅都市みどり局地域まちづくり推進部地域計画課

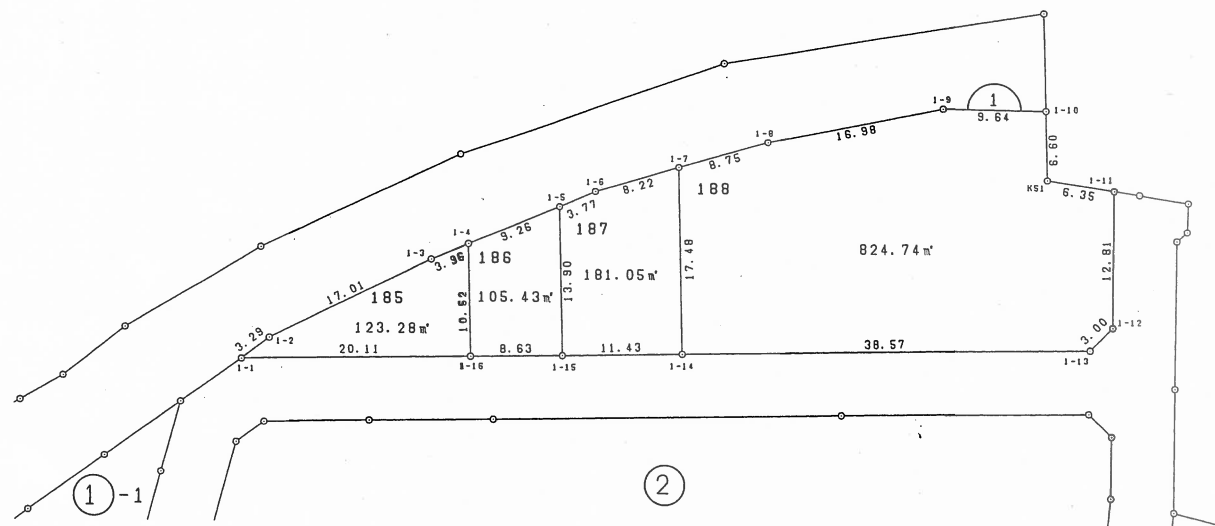


凡 例

換地位置

この図面は、換地処分時の画地を示すものに過ぎず、
 現地の境界を証明するものではありません。
 福岡市住宅都市みどり局地域まちづくり推進部地域計画課


富士見一丁目

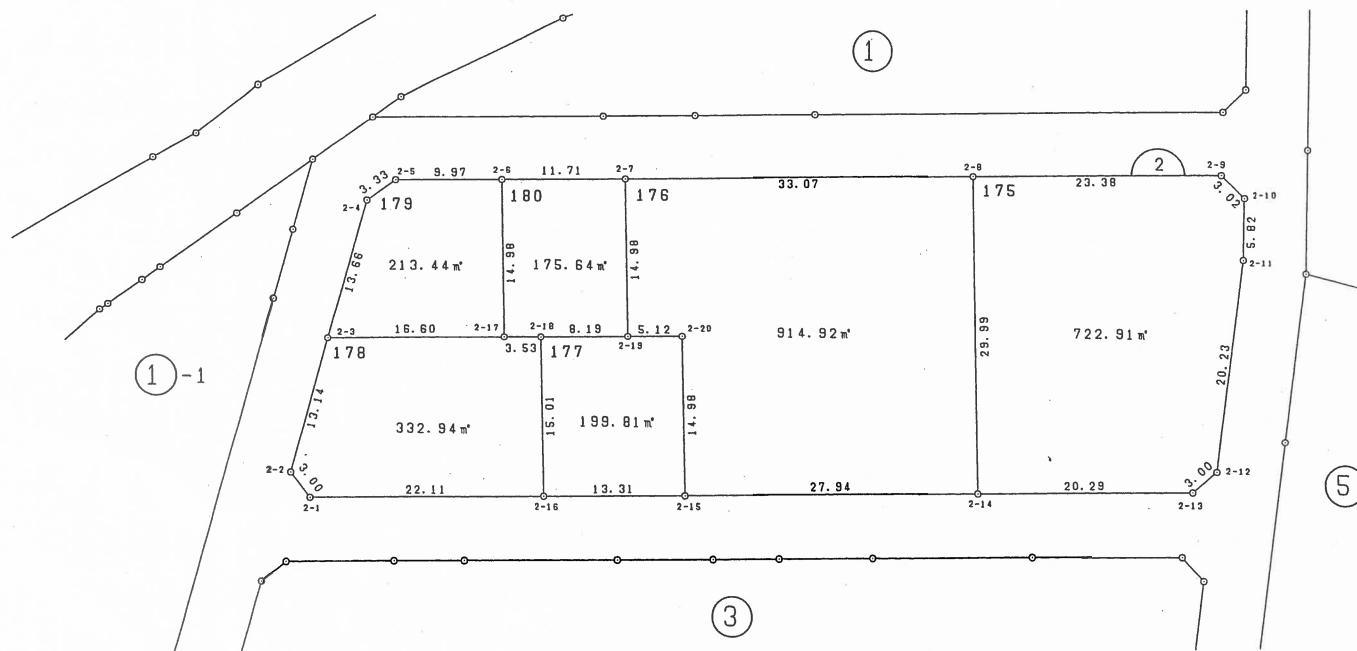

凡 例	
	換 地 位 置

この図面は、換地処分時の画地を示すものに過ぎず、
現地の境界を証明するものではありません。
福岡市住宅都市みどり局地域まちづくり推進部地域計画課

富士見一丁目

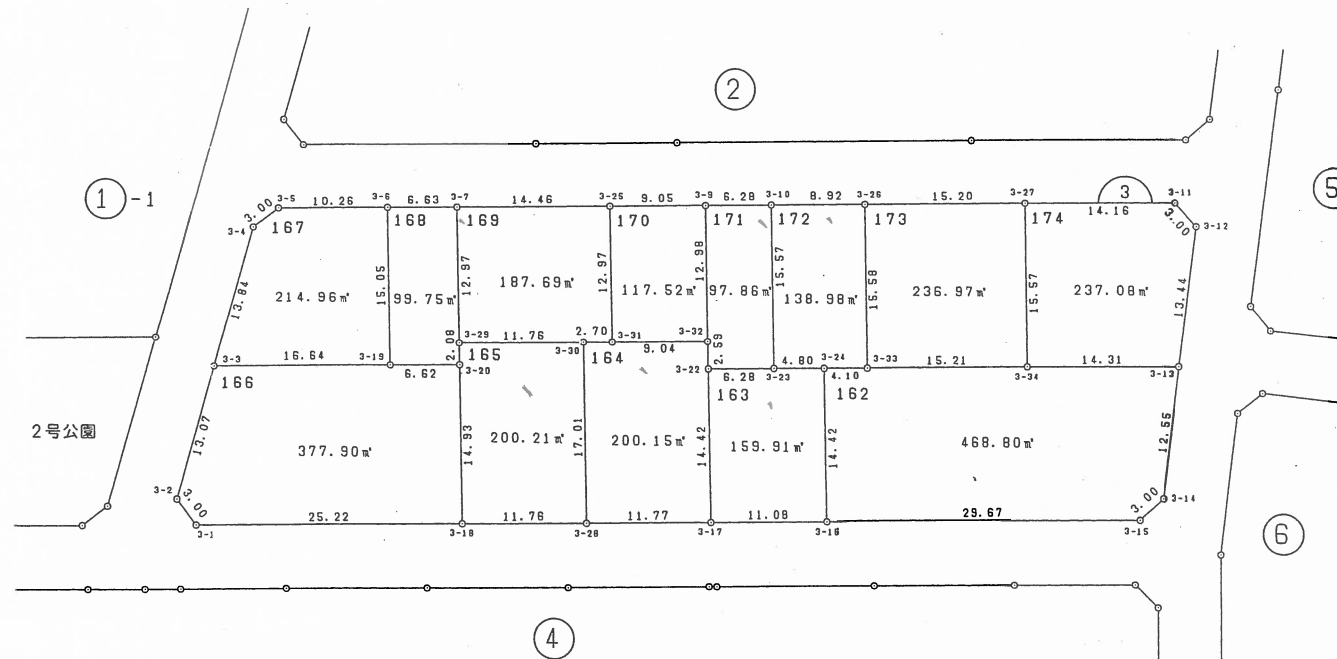


凡 例

換 地 位 置

富士見一丁目



この図面は、換地処分時の画地を示すものに過ぎず、
現地の境界を証明するものではありません。
福岡市住宅都市みどり局地域まちづくり推進部地域計画課

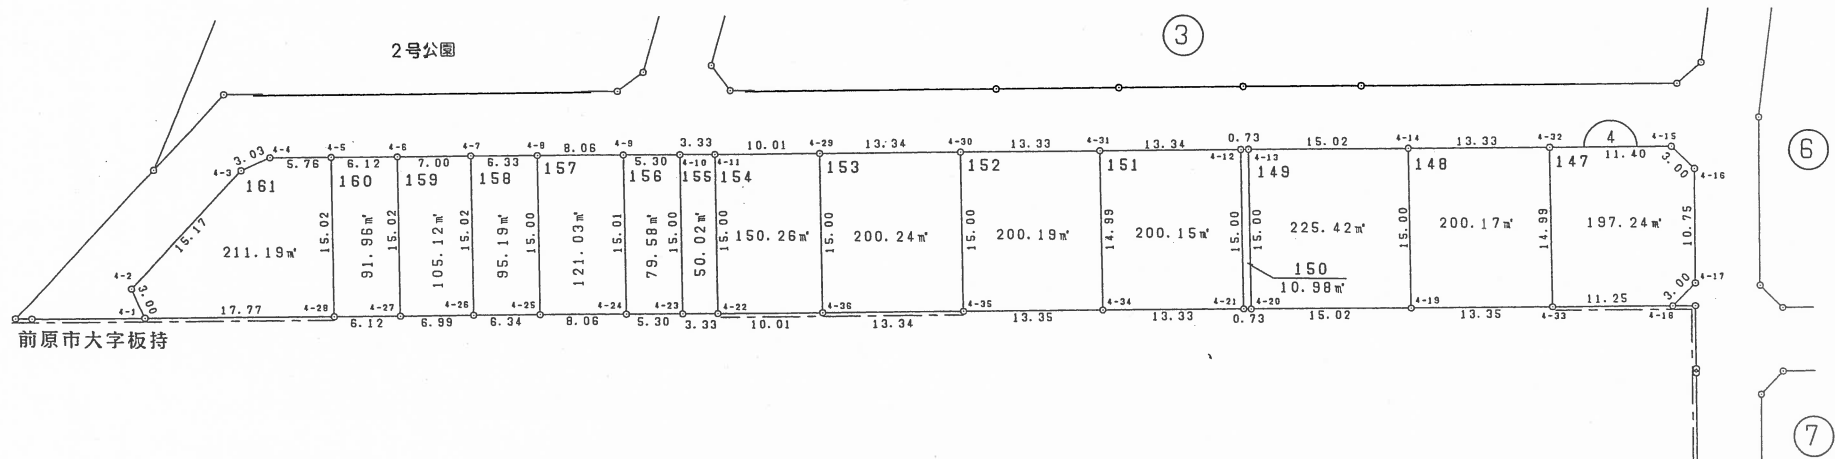

凡 例	
	換 地 位 置

この図面は、換地処分時の画地を示すものに過ぎず、
 現地の境界を証明するものではありません。
 福岡市住宅都市みどり局地域まちづくり推進部地域計画課


富士見一丁目

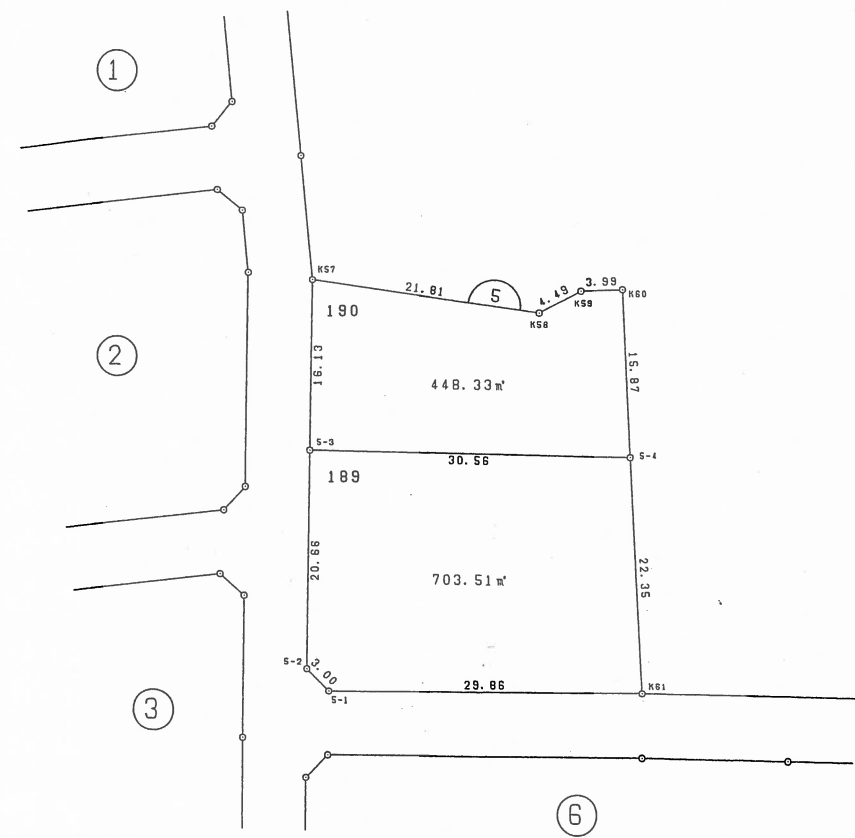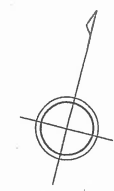

凡 例	
	換 地 位 置

この図面は、換地処分時の画地を示すものに過ぎず、
 現地の境界を証明するものではありません。
 福岡市住宅都市みどり局地域まちづくり推進部地域計画課


富士見一丁目

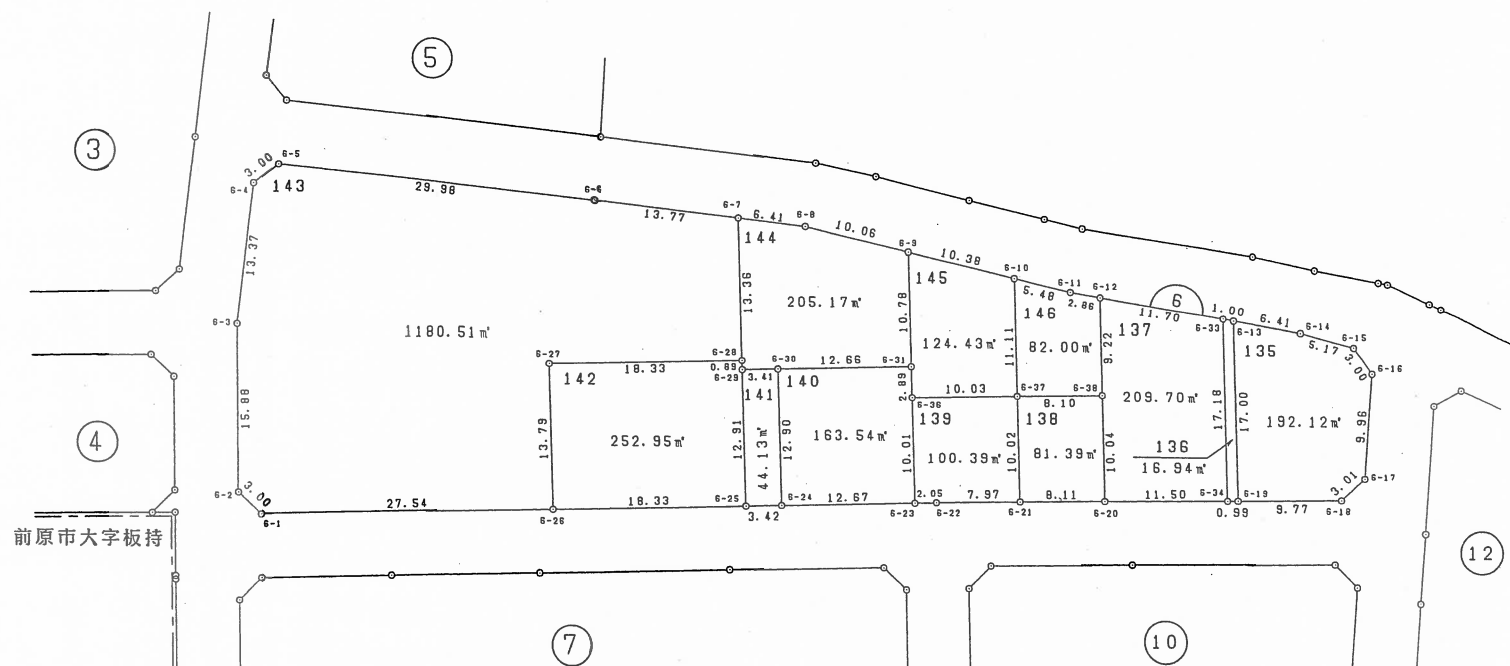

凡 例	
	換 地 位 置

富士見一丁目

この図面は、換地処分時の画地を示すものに過ぎず、
現地の境界を証明するものではありません。
福岡市住宅都市みどり局地域まちづくり推進部地域計画課

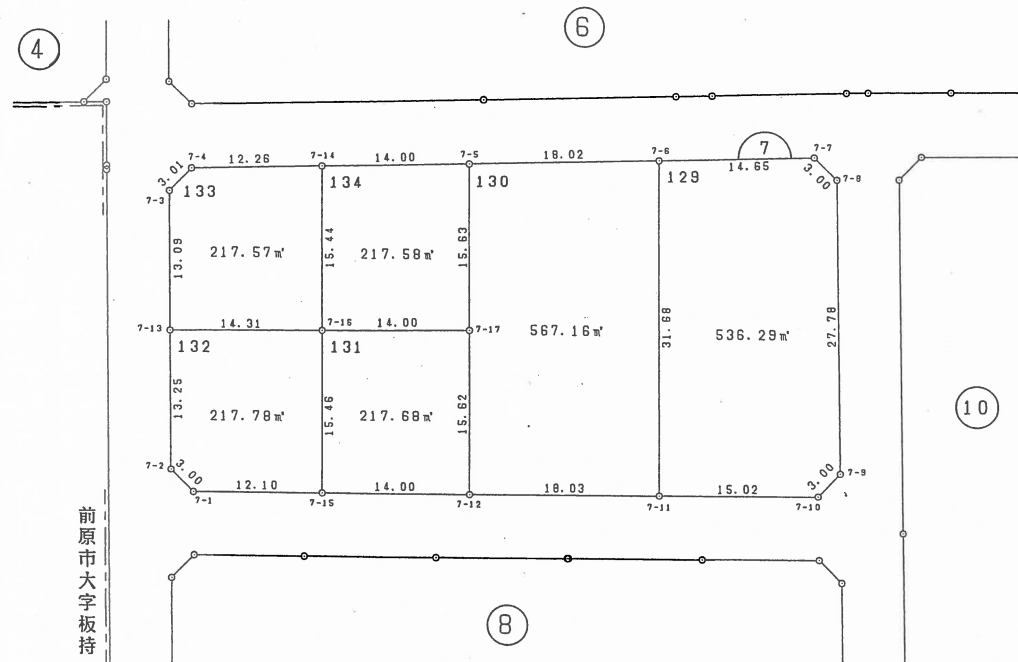


凡	例
	換地位置

この図面は、換地処分時の画地を示すものに過ぎず、
現地の境界を証明するものではありません。
福岡市住宅都市みどり局地域まちづくり推進部地域計画課

富士見一丁目



前原市大字板持

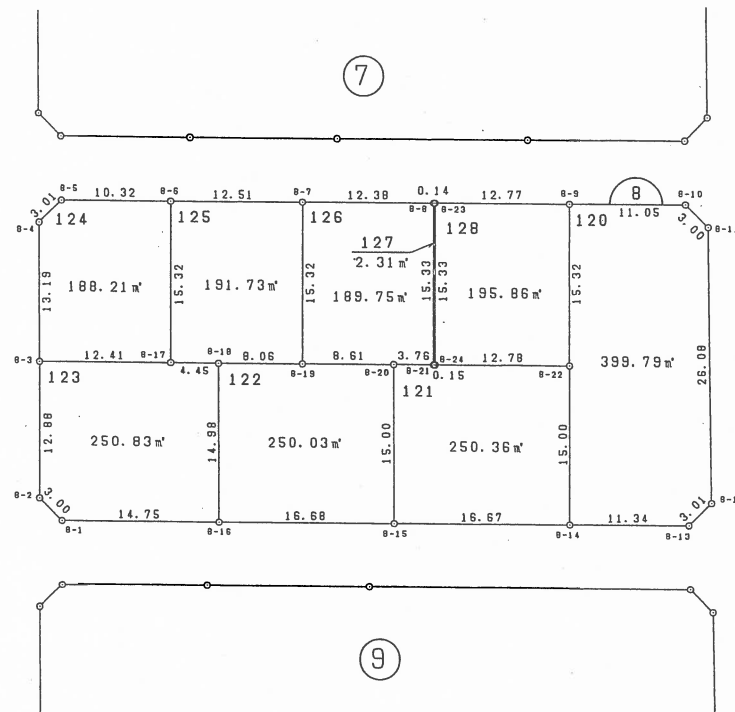

凡 例

換地位置

前原市大字板持

8

9

1

11

9-4 13.55 9-12 15.46 8-5 30.55 8-6 9-7 30.00

118 119 115

229.15 m² 229.04 m²

12.61 14.78 14.78 14.78

9-11 15.66 8-14 15.51 9-15

117 116

230.59 m² 230.40 m²

12.78 14.83 14.84

9-2 2.00 13.53 9-13 14.78 0.75 9-10 30.79 9-8 25.42 9-9 30.00



9-1

K29

凡 例	
	換 地 位 置

この図面は、換地処分時の画地を示すものに過ぎず、
現地の境界を証明するものではありません。
福岡市住宅都市みどり局地域まちづくり推進部地域計画課



富士見一丁目

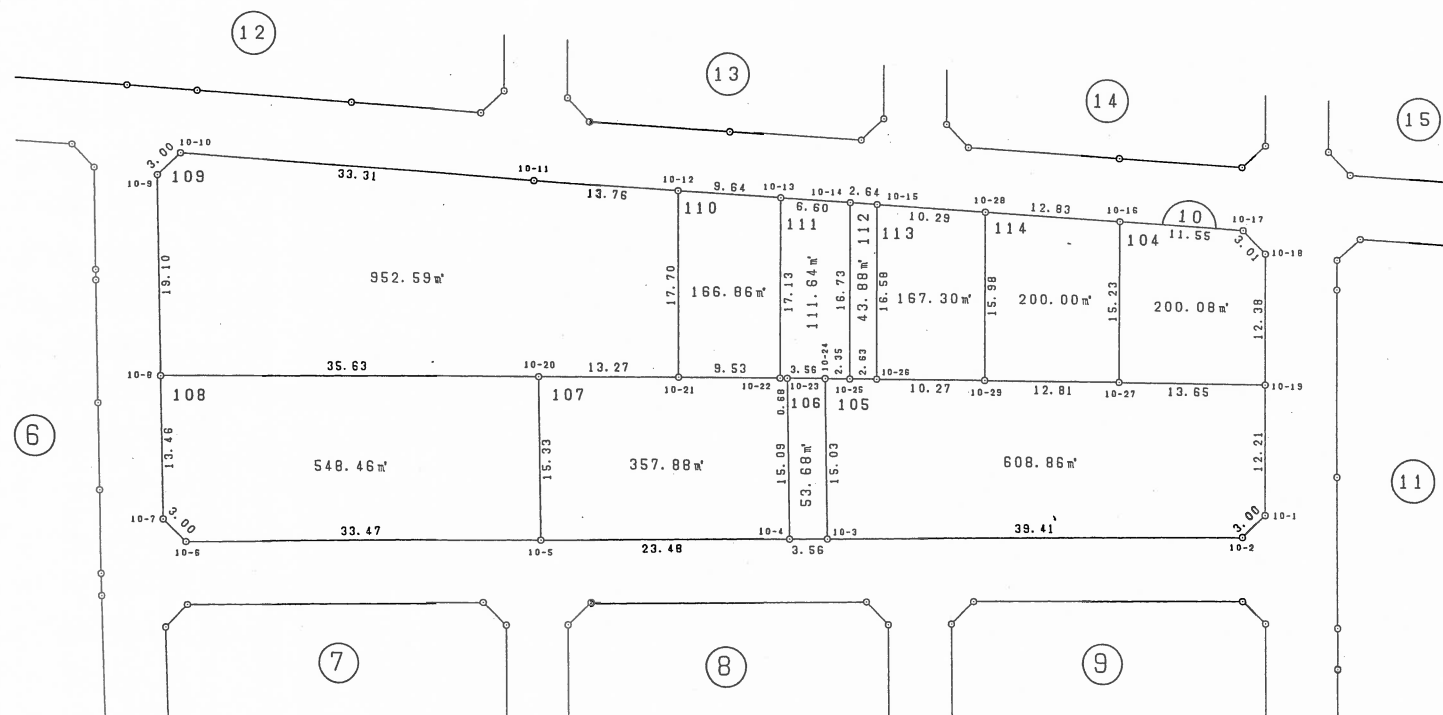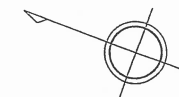

凡 例	
	換地位置

この図面は、換地処分時の画地を示すものに過ぎず、
 現地の境界を証明するものではありません。
 福岡市住宅都市みどり局地域まちづくり推進部地域計画課

富士見一丁目

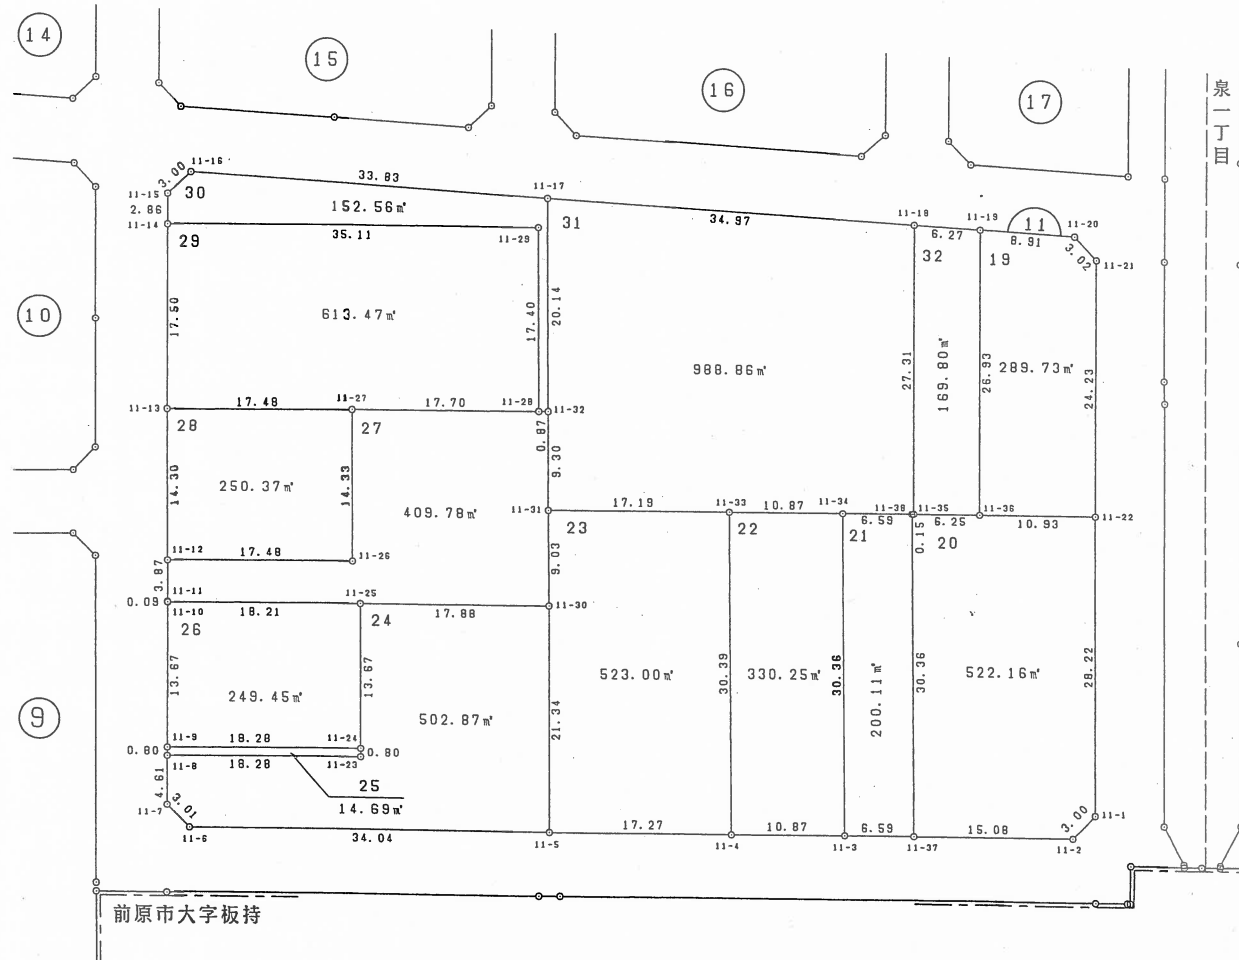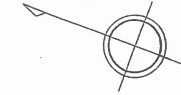


凡 例

換 地 位 置

この図面は、換地処分時の画地を示すものに過ぎず、
 現地の境界を証明するものではありません。
 福岡市住宅都市みどり局地域まちづくり推進部地域計画課

富士見一丁目

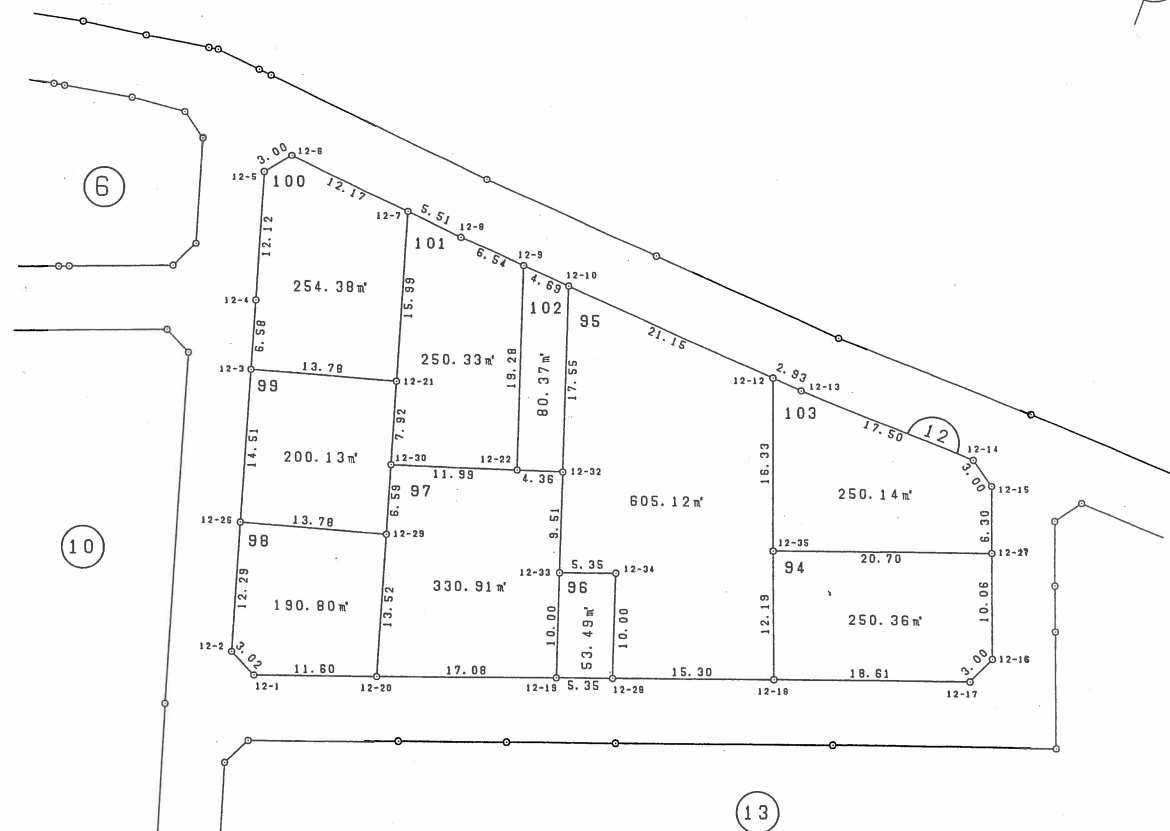


凡 例

換地位置

この図面は、換地処分時の画地を示すものに過ぎず、
現地の境界を証明するものではありません。
福岡市住宅都市みどり局地域まちづくり推進部地域計画課

富士見一丁目

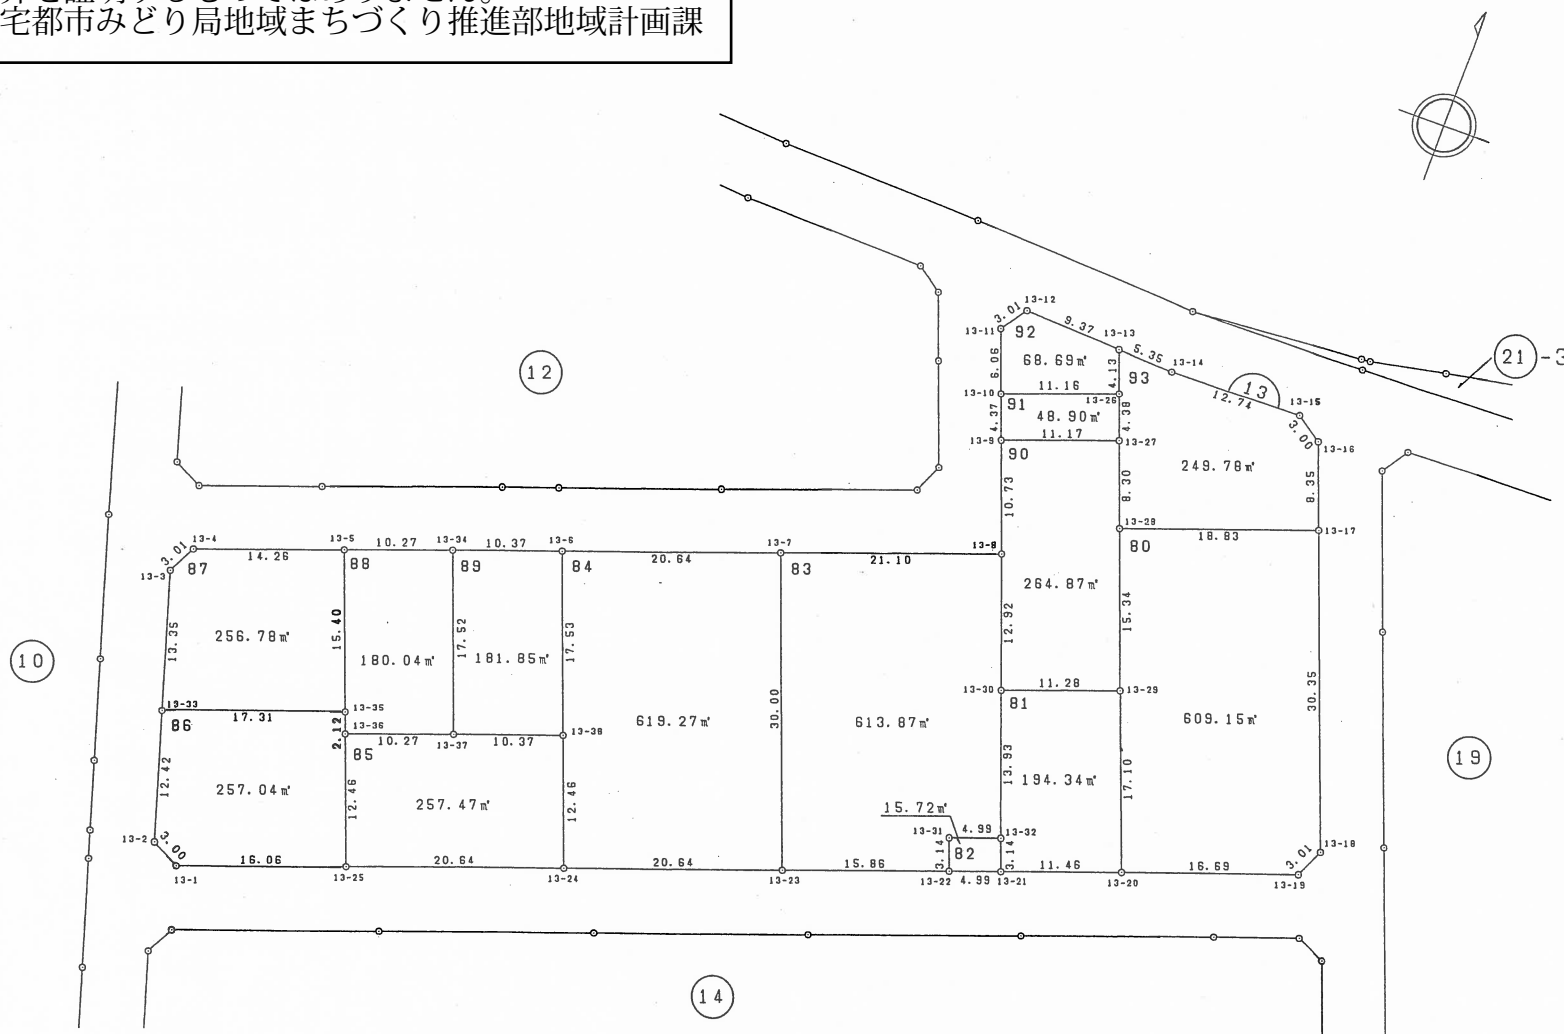


凡 例

換地位置

この図面は、換地処分時の画地を示すものに過ぎず、
現地の境界を証明するものではありません。
福岡市住宅都市みどり局地域まちづくり推進部地域計画課


富士見一丁目

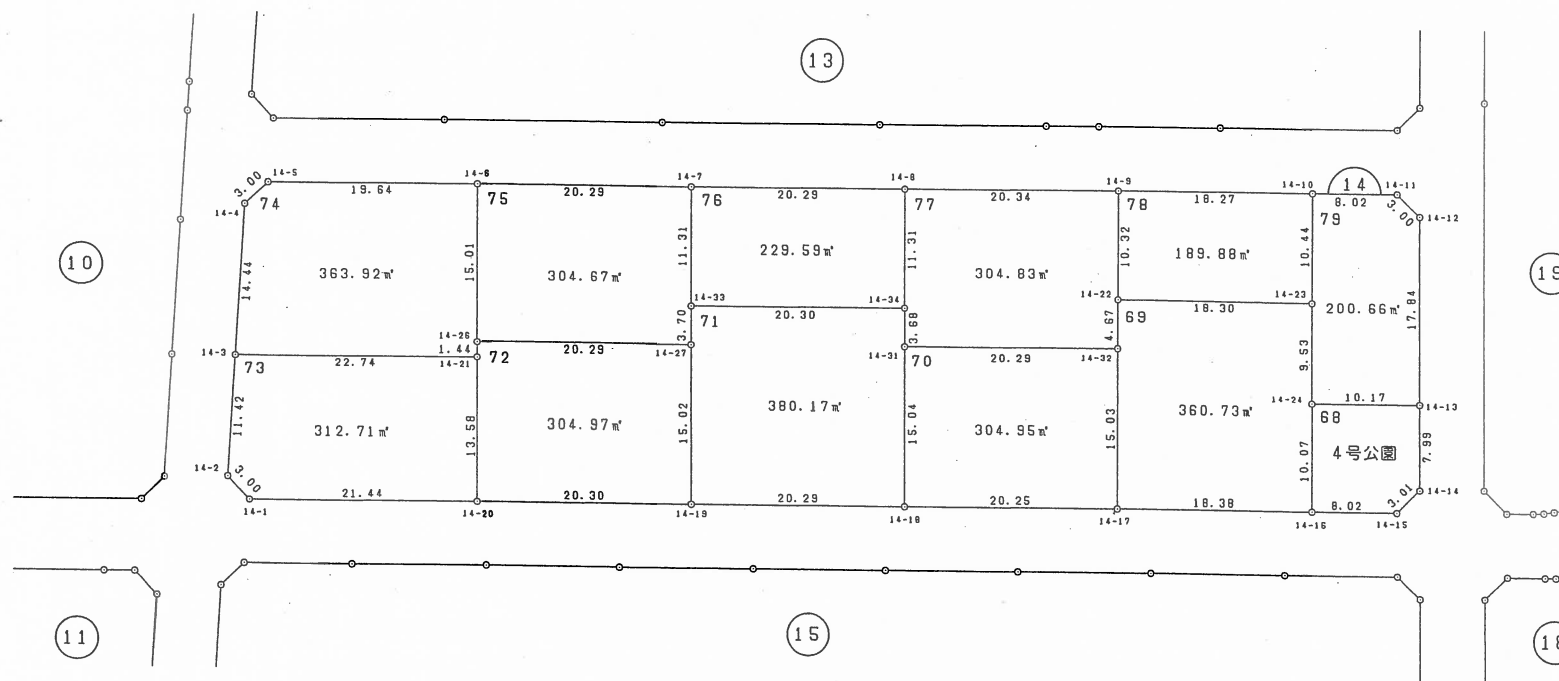

凡 例	
	換地位置

この図面は、換地処分時の画地を示すものに過ぎず、
 現地の境界を証明するものではありません。
 福岡市住宅都市みどり局地域まちづくり推進部地域計画課


富士見一丁目

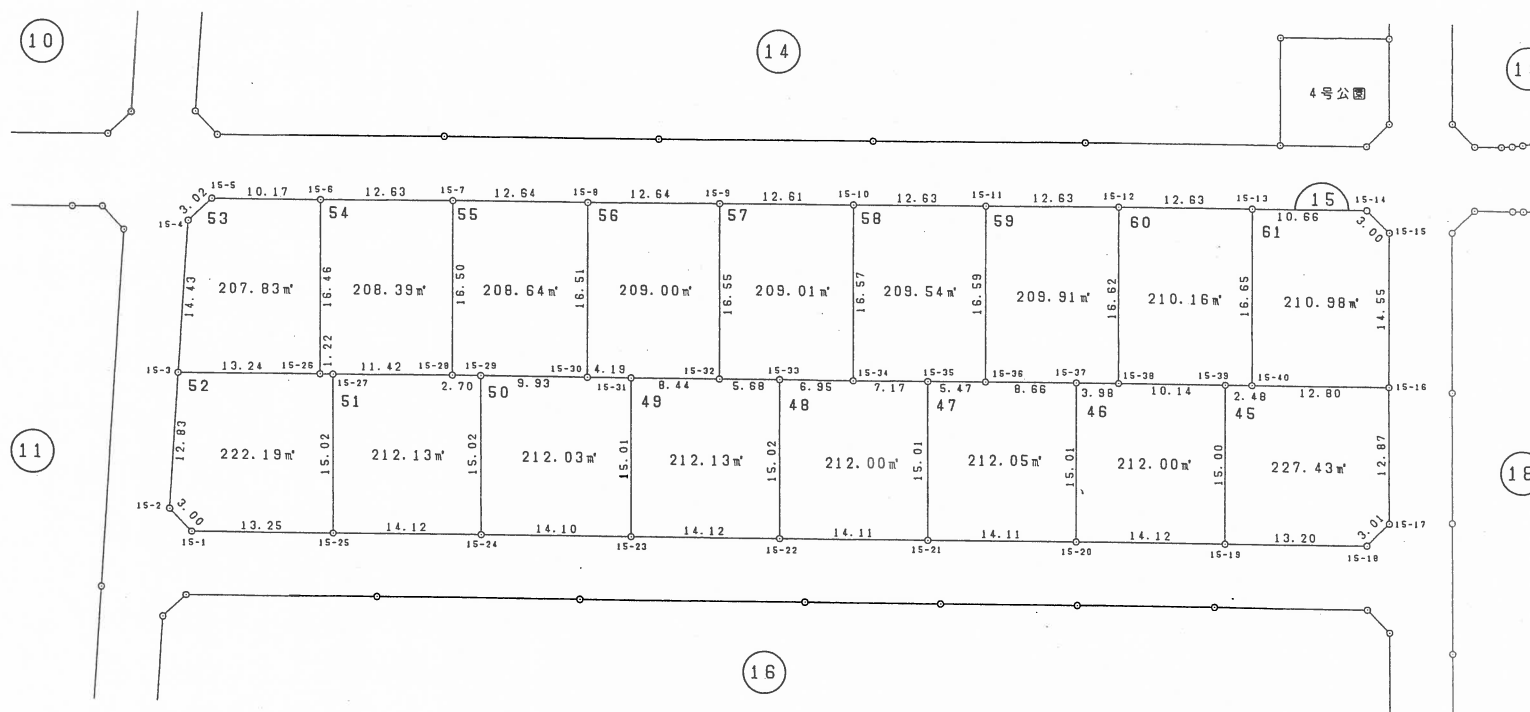

凡 例	
	換地位置

この図面は、換地処分時の画地を示すものに過ぎず、
 現地の境界を証明するものではありません。
 福岡市住宅都市みどり局地域まちづくり推進部地域計画課


富士見一丁目

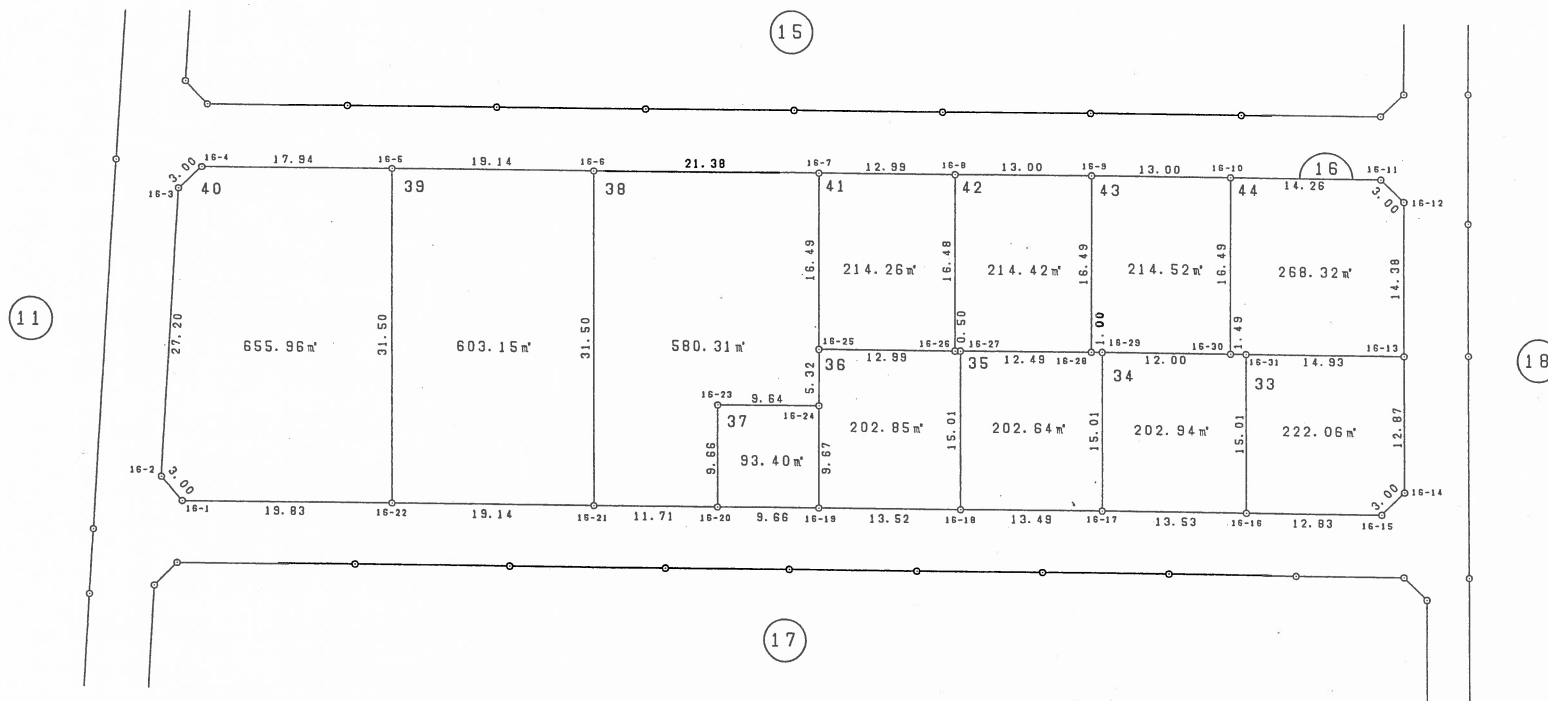

凡 例	
	換 地 位 置

この図面は、換地処分時の画地を示すものに過ぎず、
 現地の境界を証明するものではありません。
 福岡市住宅都市みどり局地域まちづくり推進部地域計画課



富士見一丁目

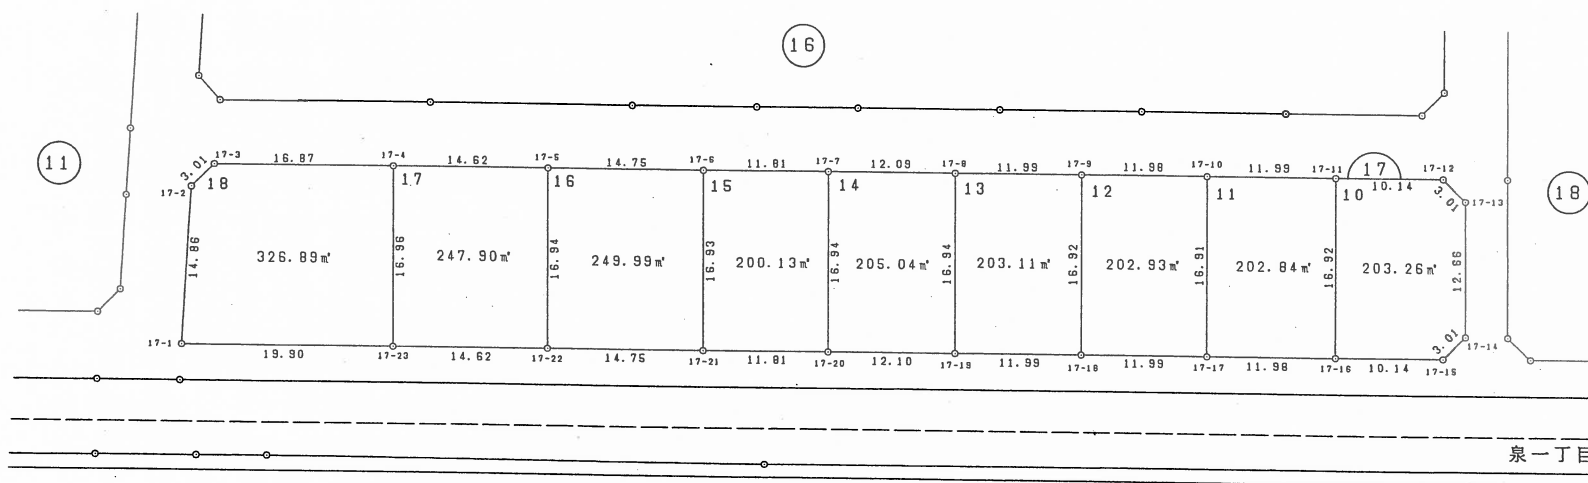

凡 例	
	換地位置

富士見一丁目



この図面は、換地処分時の画地を示すものに過ぎず、
現地の境界を証明するものではありません。
福岡市住宅都市みどり局地域まちづくり推進部地域計画課

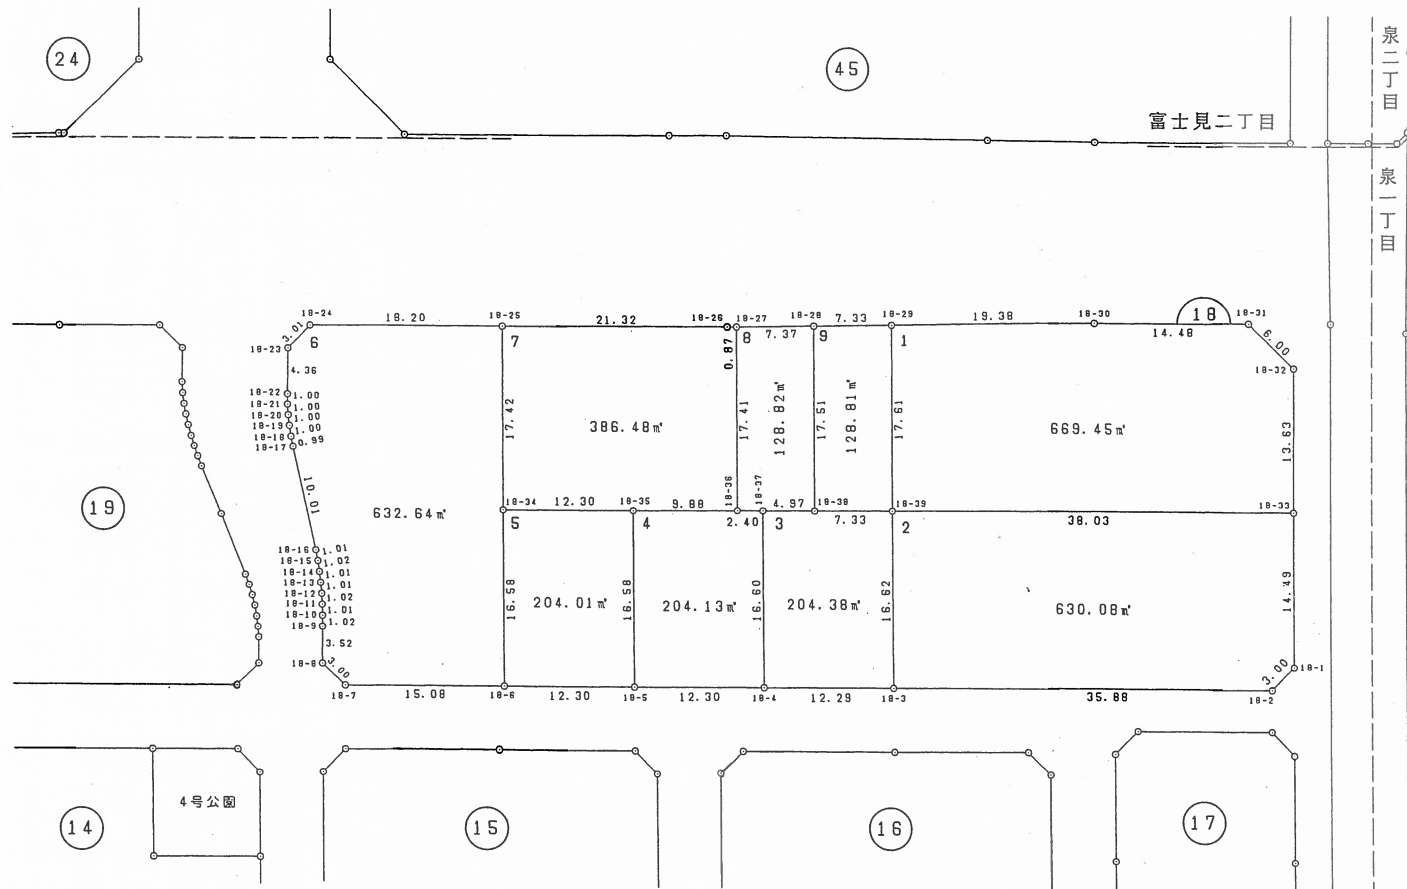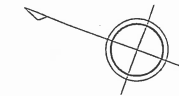

凡 例	
	換地位置

この図面は、換地処分時の画地を示すものに過ぎず、
 現地の境界を証明するものではありません。
 福岡市住宅都市みどり局地域まちづくり推進部地域計画課

富士見一丁目

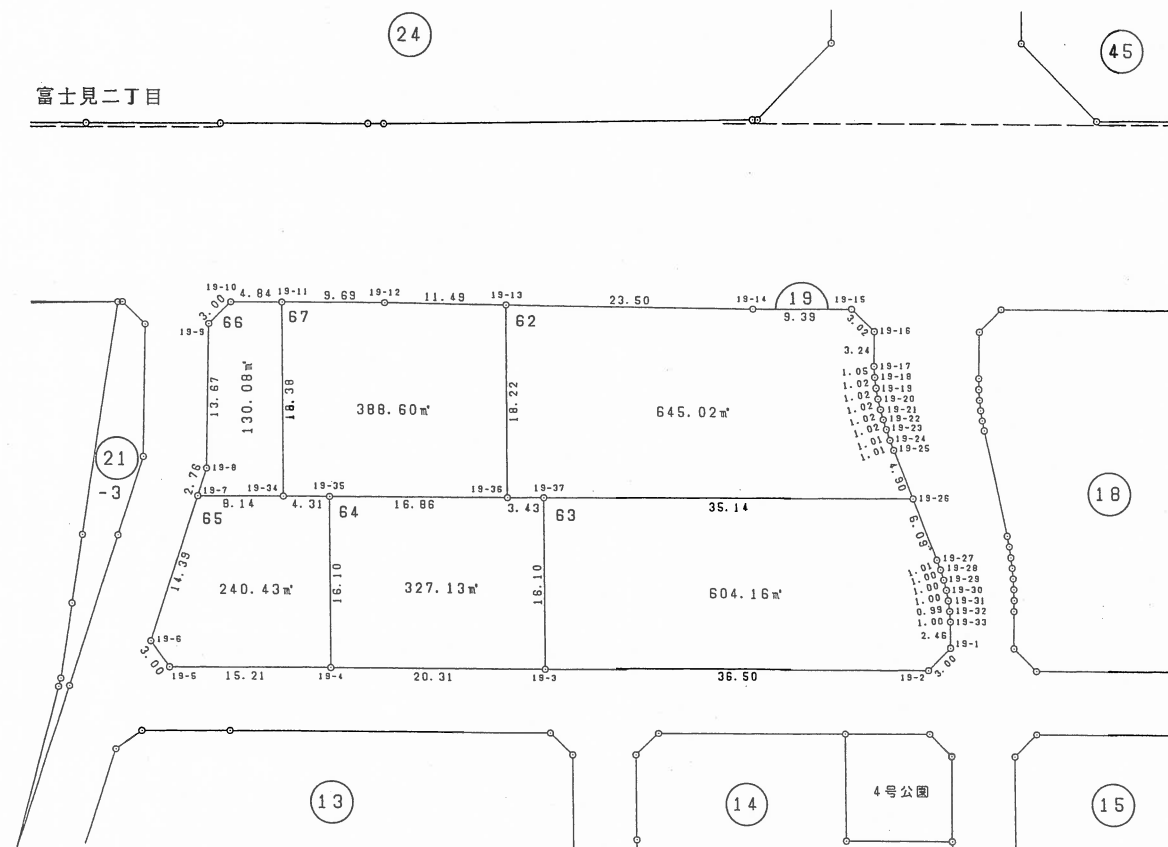
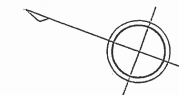


凡 例

換地位置

この図面は、換地処分時の画地を示すものに過ぎず、
 現地の境界を証明するものではありません。
 福岡市住宅都市みどり局地域まちづくり推進部地域計画課



富士見一丁目

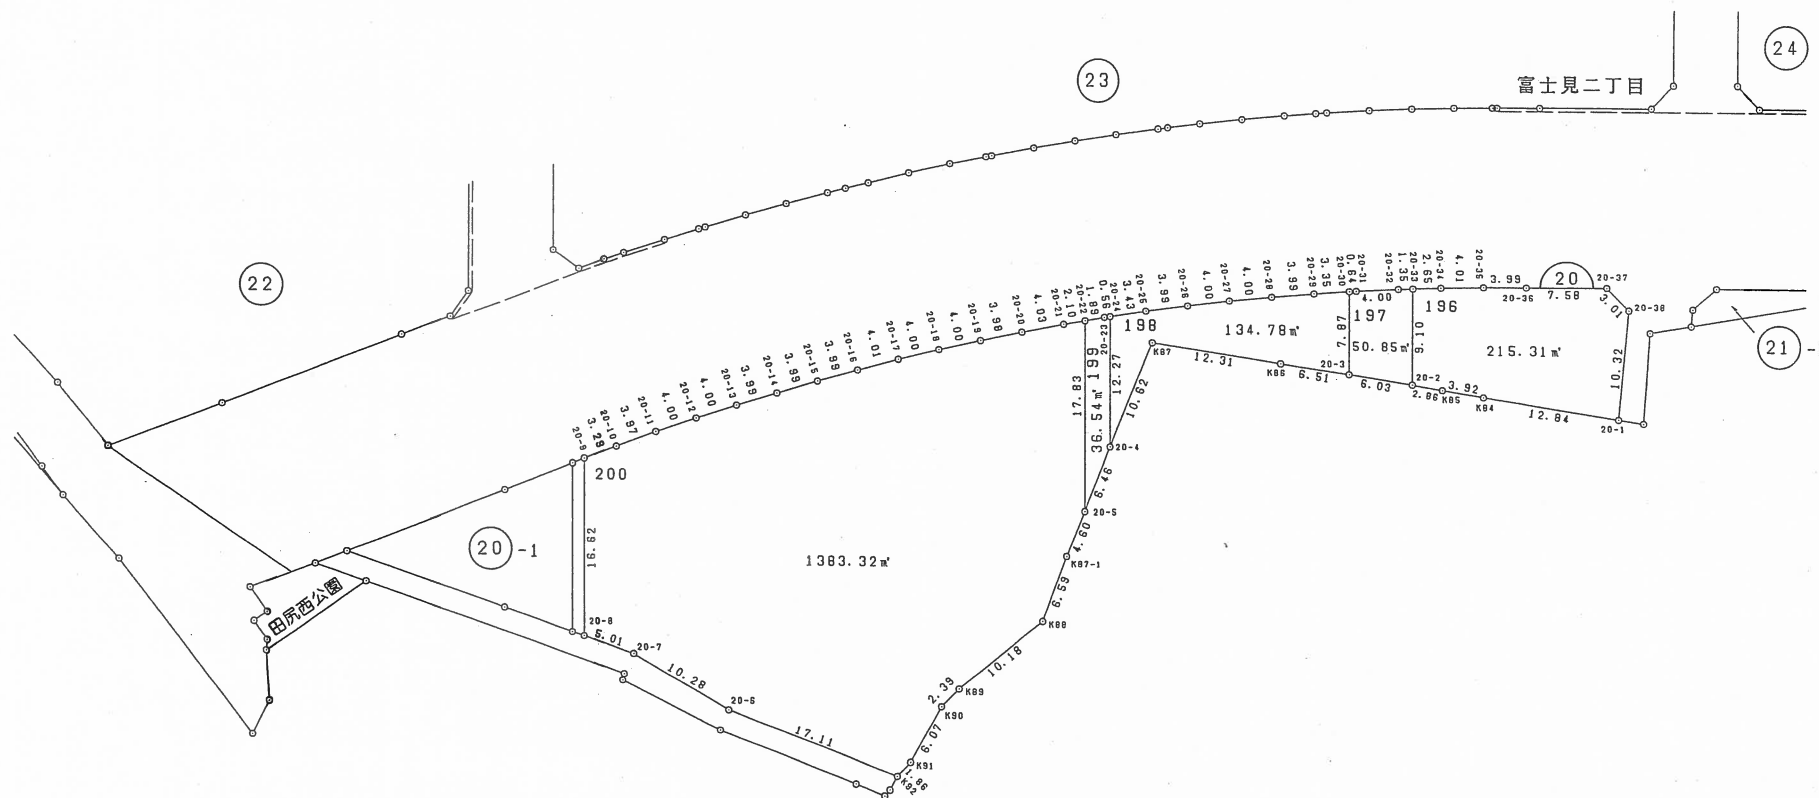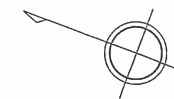

凡 例	
	換 地 位 置

この図面は、換地処分時の画地を示すものに過ぎず、
 現地の境界を証明するものではありません。
 福岡市住宅都市みどり局地域まちづくり推進部地域計画課



富士見一丁目

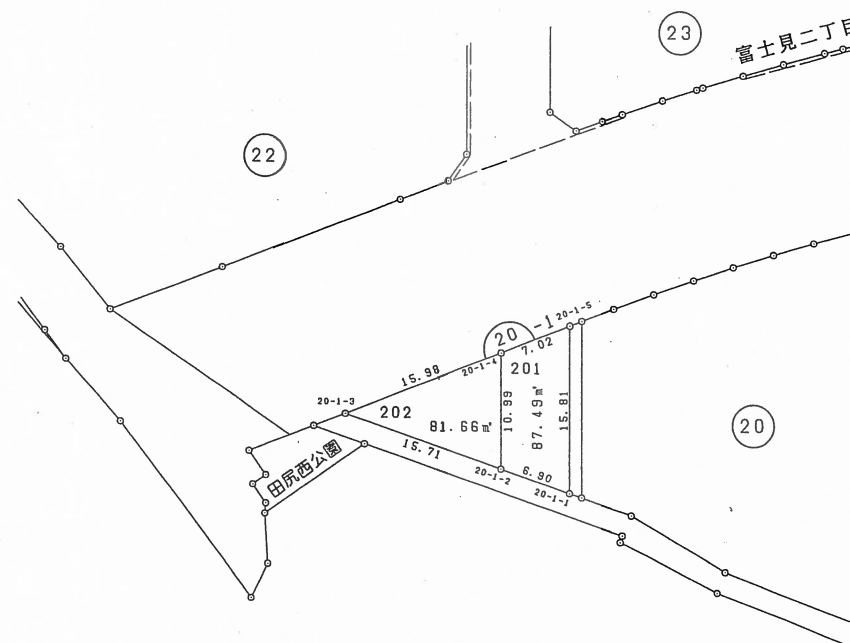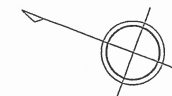

凡	例
	換地位置

この図面は、換地処分時の画地を示すものに過ぎず、
 現地の境界を証明するものではありません。
 福岡市住宅都市みどり局地域まちづくり推進部地域計画課

富士見一丁目

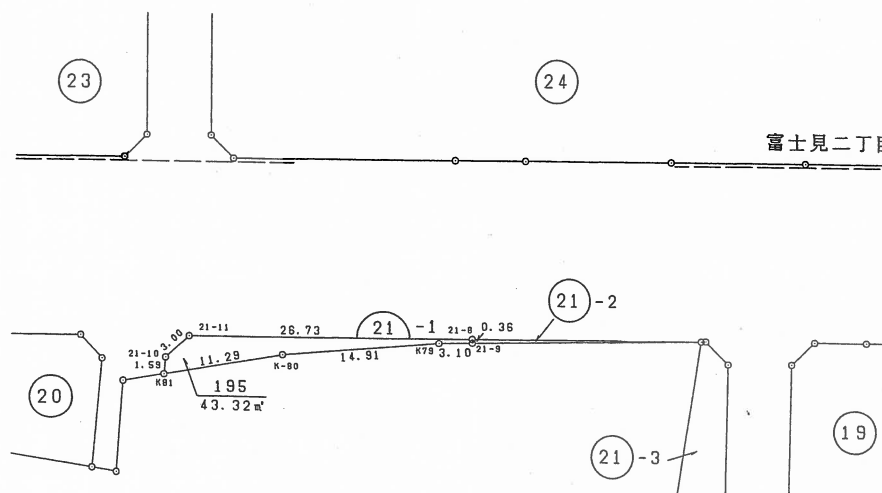
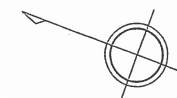


凡 例

換地位置

この図面は、換地処分時の画地を示すものに過ぎず、
 現地の境界を証明するものではありません。
 福岡市住宅都市みどり局地域まちづくり推進部地域計画課


富士見一丁目

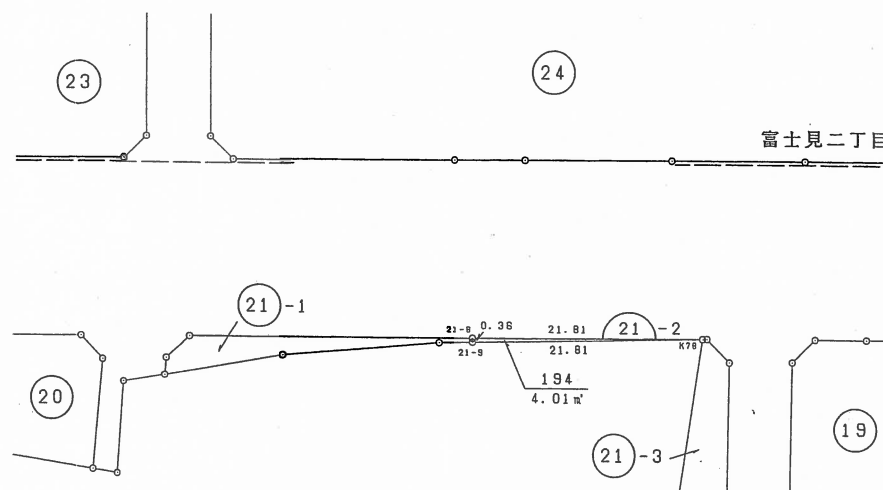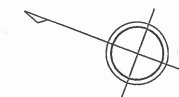

凡 例	
	換 地 位 置

この図面は、換地処分時の画地を示すものに過ぎず、
現地の境界を証明するものではありません。
福岡市住宅都市みどり局地域まちづくり推進部地域計画課


富士見一丁目

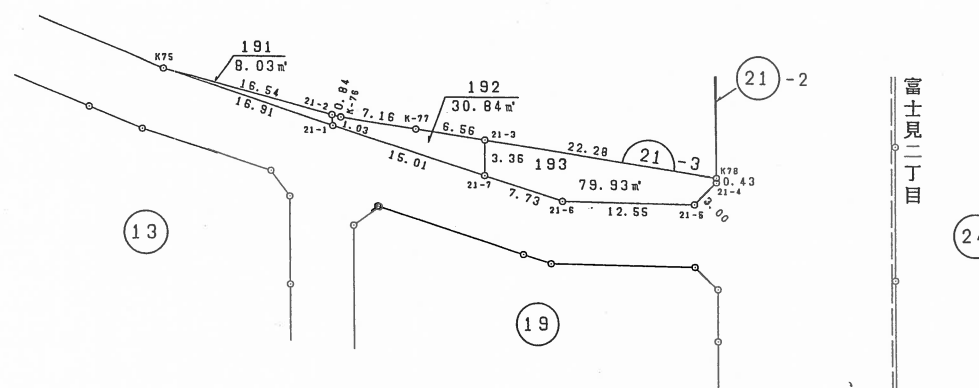

凡	例
	換地位置

この図面は、換地処分時の画地を示すものに過ぎず、
現地の境界を証明するものではありません。
福岡市住宅都市みどり局地域まちづくり推進部地域計画課



富士見一丁目

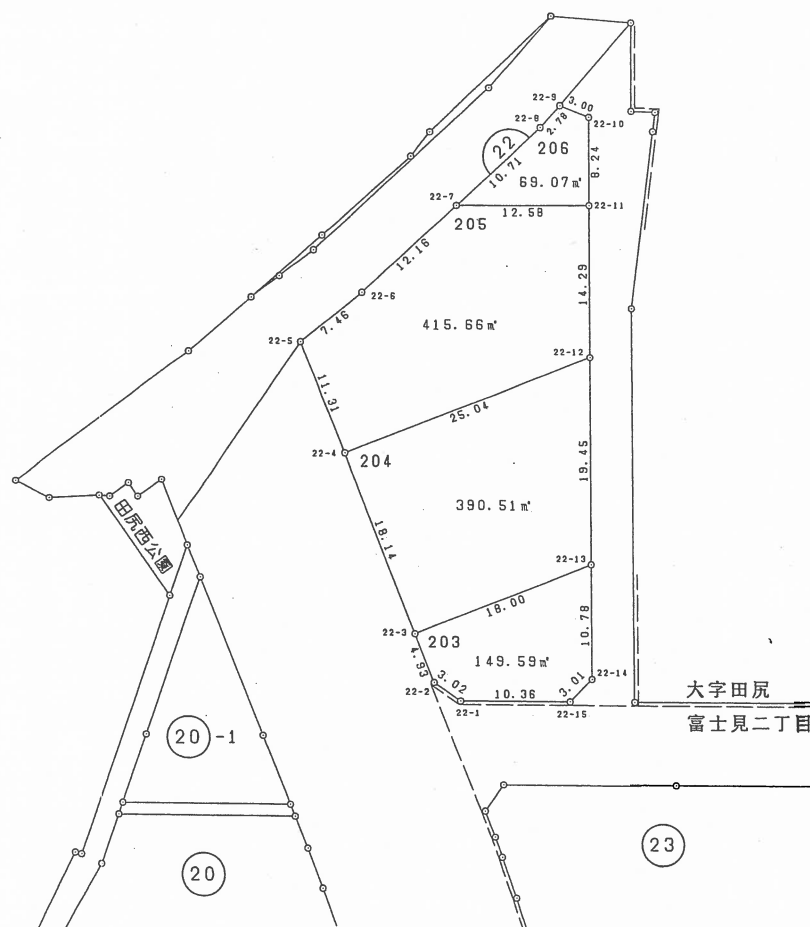

凡 例	
	換地位置

この図面は、換地処分時の画地を示すものに過ぎず、
 現地の境界を証明するものではありません。
 福岡市住宅都市みどり局地域まちづくり推進部地域計画課

富士見二丁目

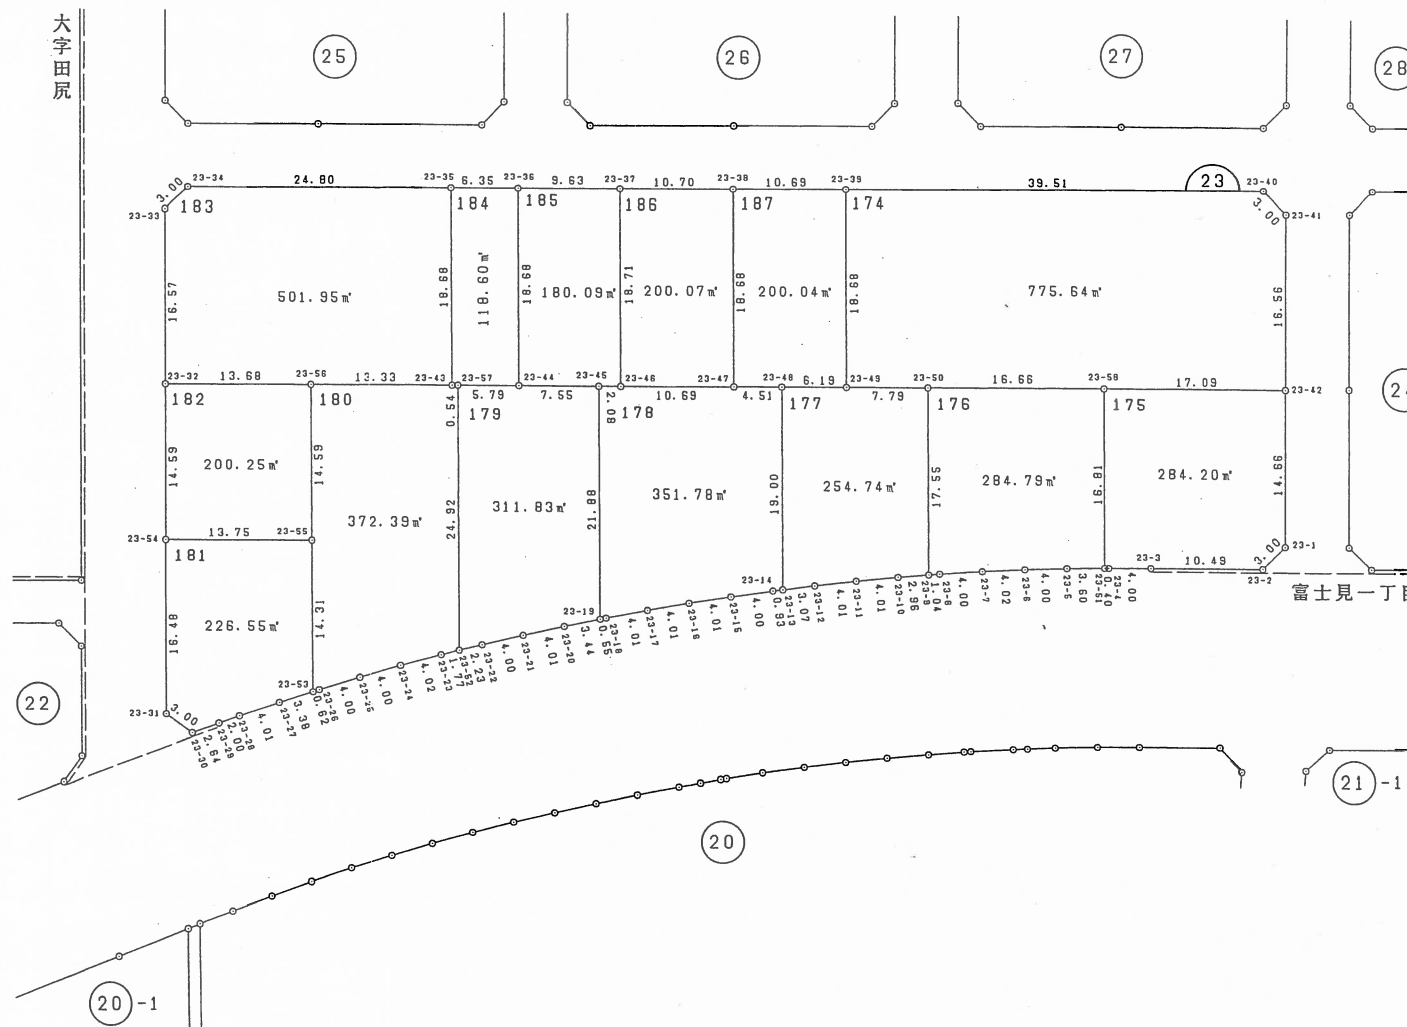
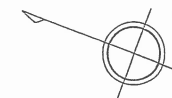


凡 例

換地位置

この図面は、換地処分時の画地を示すものに過ぎず、
現地の境界を証明するものではありません。
福岡市住宅都市みどり局地域まちづくり推進部地域計画課

富士見二丁目

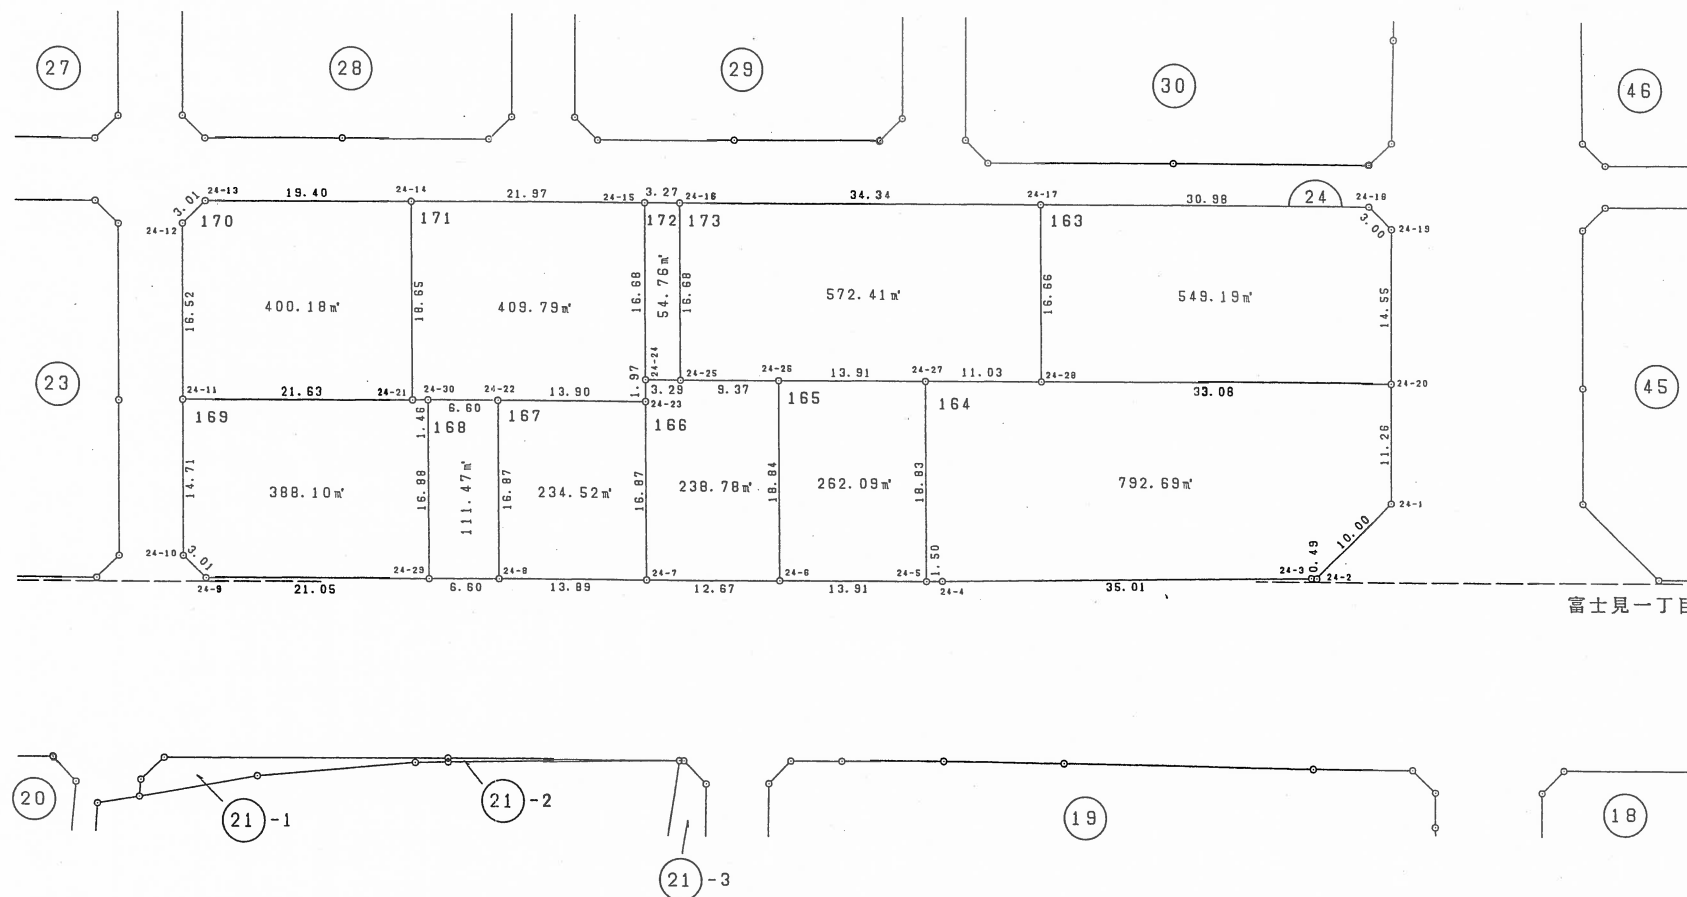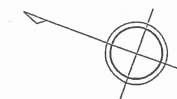


凡 例	
	換 地 位 置

この図面は、換地処分時の画地を示すものに過ぎず、
現地の境界を証明するものではありません。
福岡市住宅都市みどり局地域まちづくり推進部地域計画課

富士見二丁目




大字田尻

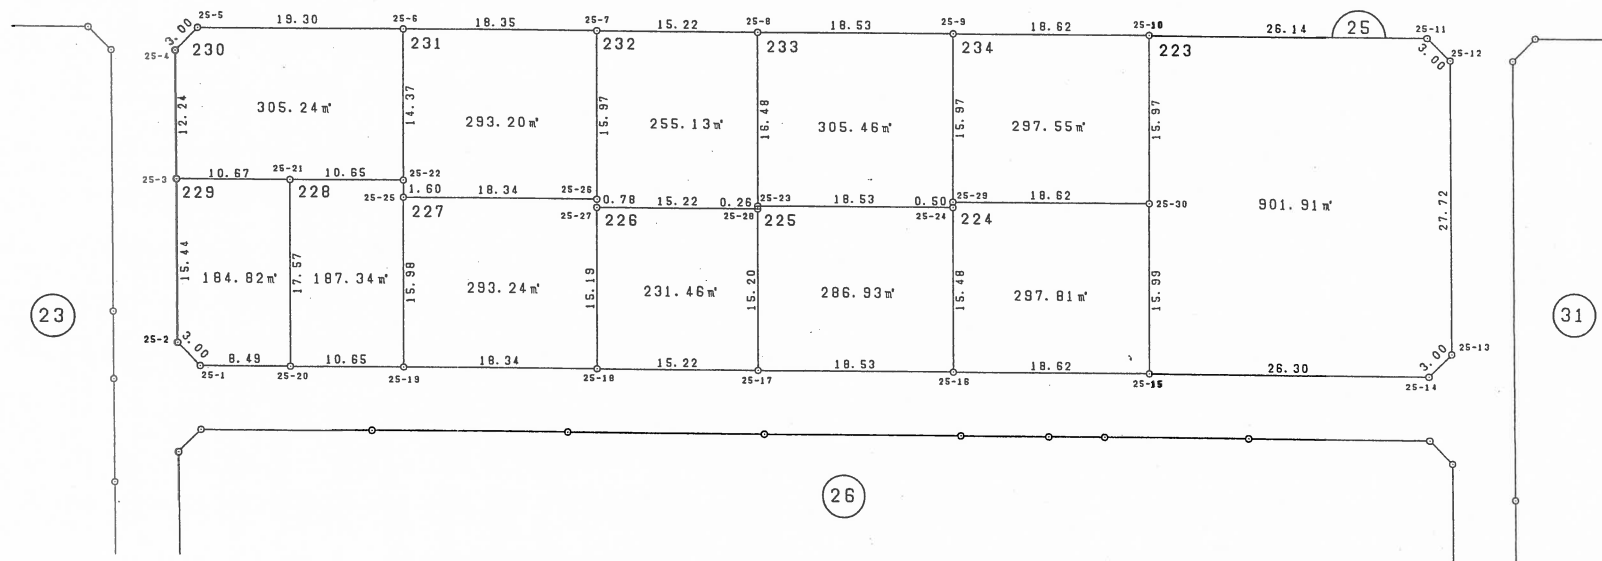

凡 例	
	換地位置

この図面は、換地処分時の画地を示すものに過ぎず、
 現地の境界を証明するものではありません。
 福岡市住宅都市みどり局地域まちづくり推進部地域計画課


富士見二丁目

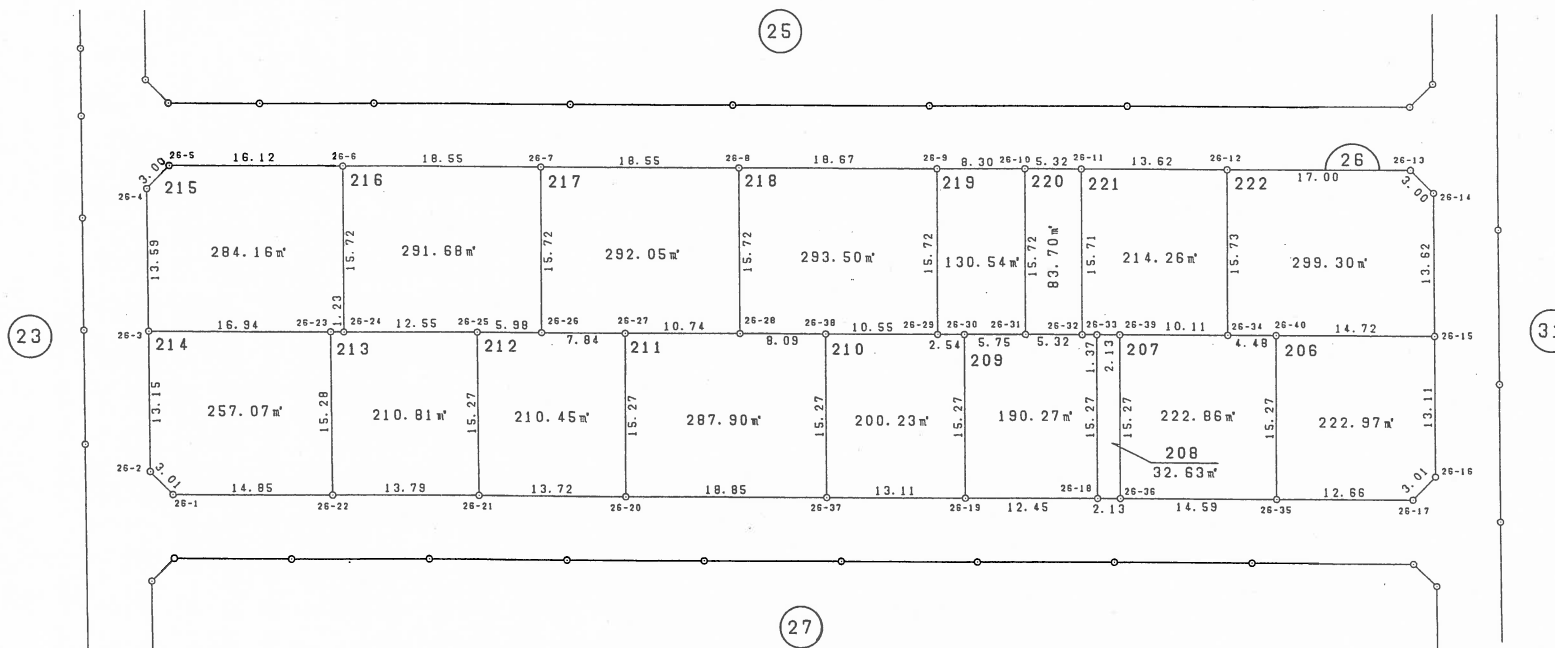

凡 例	
	換 地 位 置

この図面は、換地処分時の画地を示すものに過ぎず、
現地の境界を証明するものではありません。
福岡市住宅都市みどり局地域まちづくり推進部地域計画課


富士見二丁目

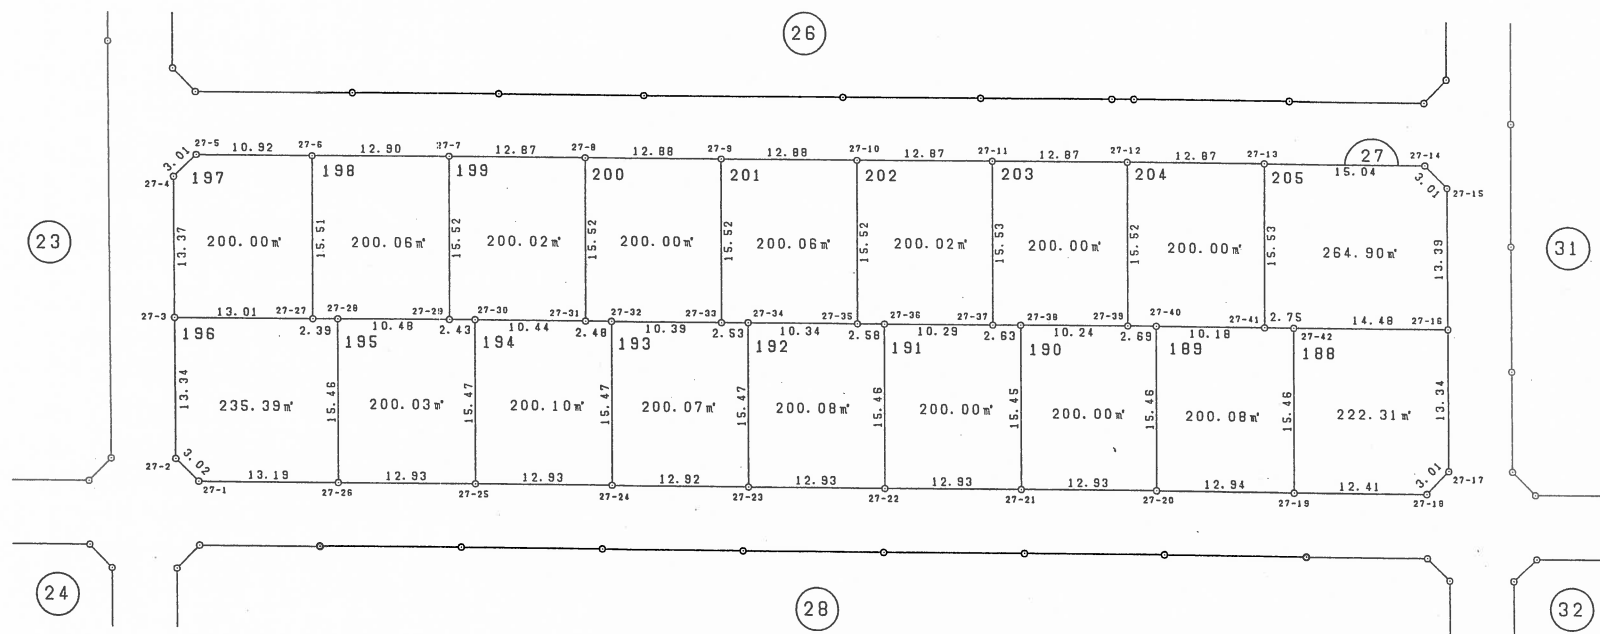

凡 例	
	換 地 位 置

この図面は、換地処分時の画地を示すものに過ぎず、
 現地の境界を証明するものではありません。
 福岡市住宅都市みどり局地域まちづくり推進部地域計画課


富士見二丁目

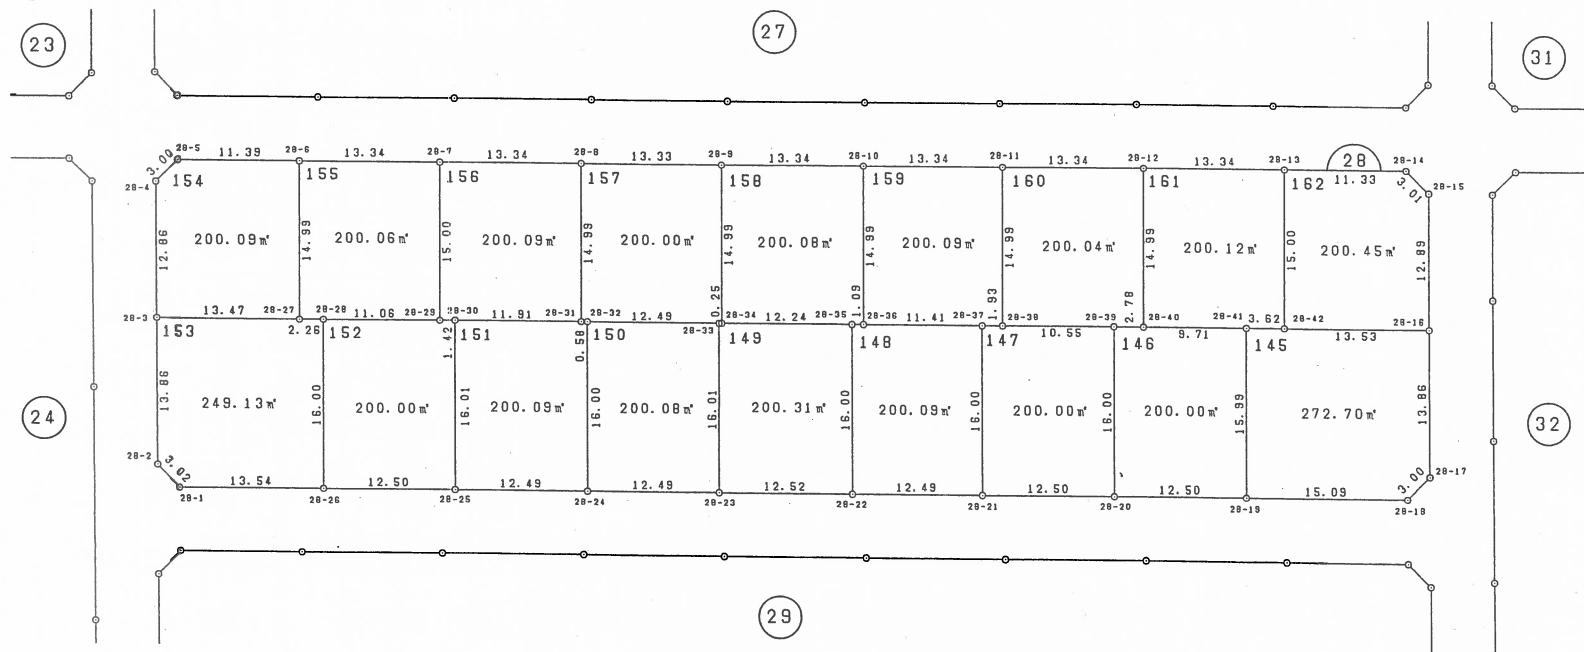

凡 例	
	換地位置

この図面は、換地処分時の画地を示すものに過ぎず、
現地の境界を証明するものではありません。
福岡市住宅都市みどり局地域まちづくり推進部地域計画課


富士見二丁目

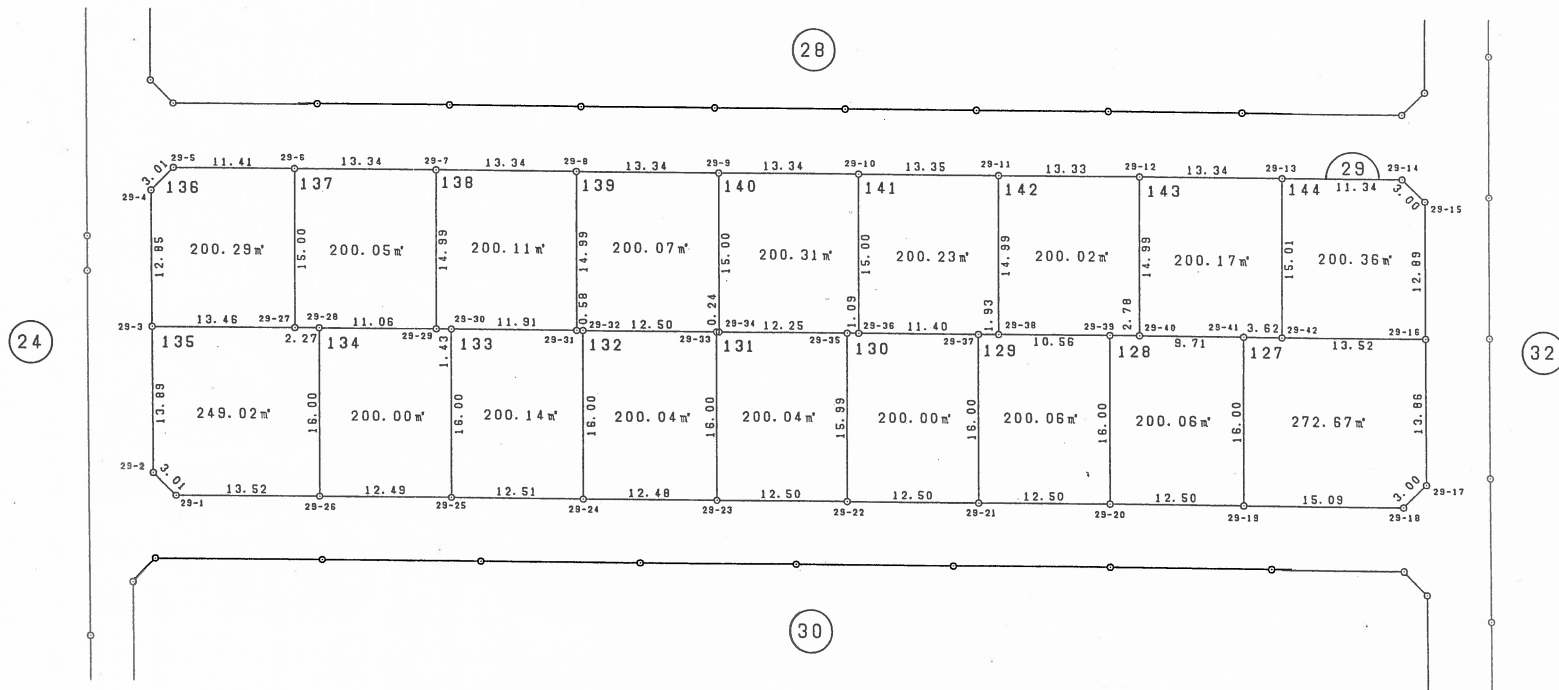

凡 例	
	換 地 位 置

この図面は、換地処分時の画地を示すものに過ぎず、
現地の境界を証明するものではありません。
福岡市住宅都市みどり局地域まちづくり推進部地域計画課

富士見二丁目


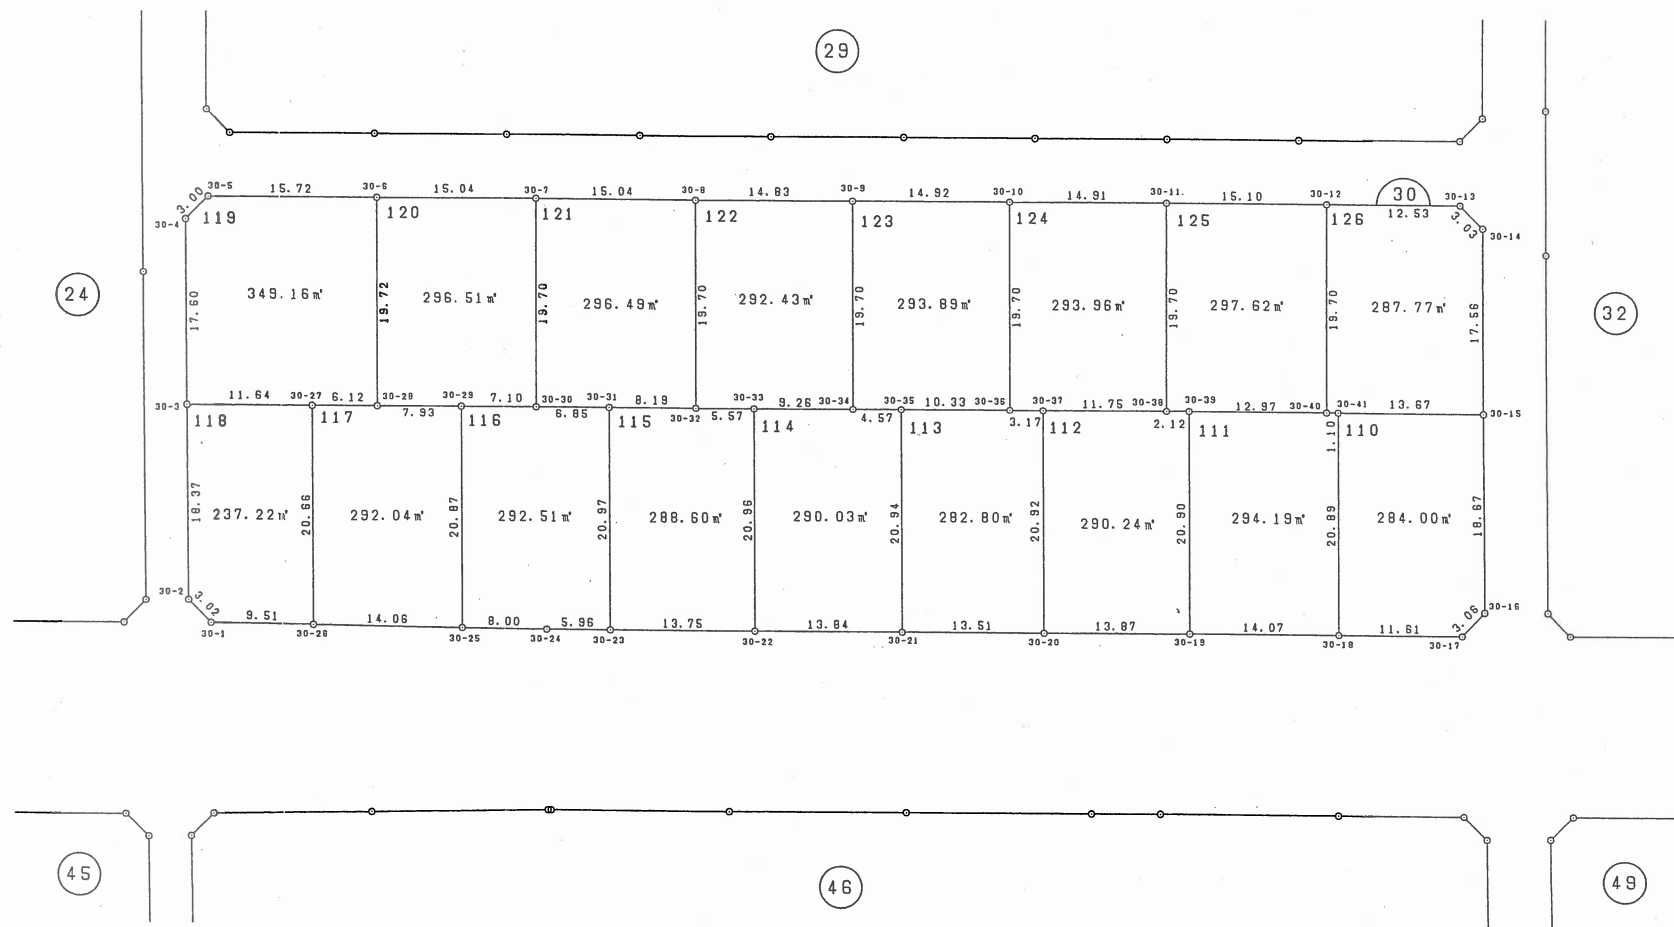


凡 例

換地位置

この図面は、換地処分時の画地を示すものに過ぎず、
 現地の境界を証明するものではありません。
 福岡市住宅都市みどり局地域まちづくり推進部地域計画課

富士見二丁目

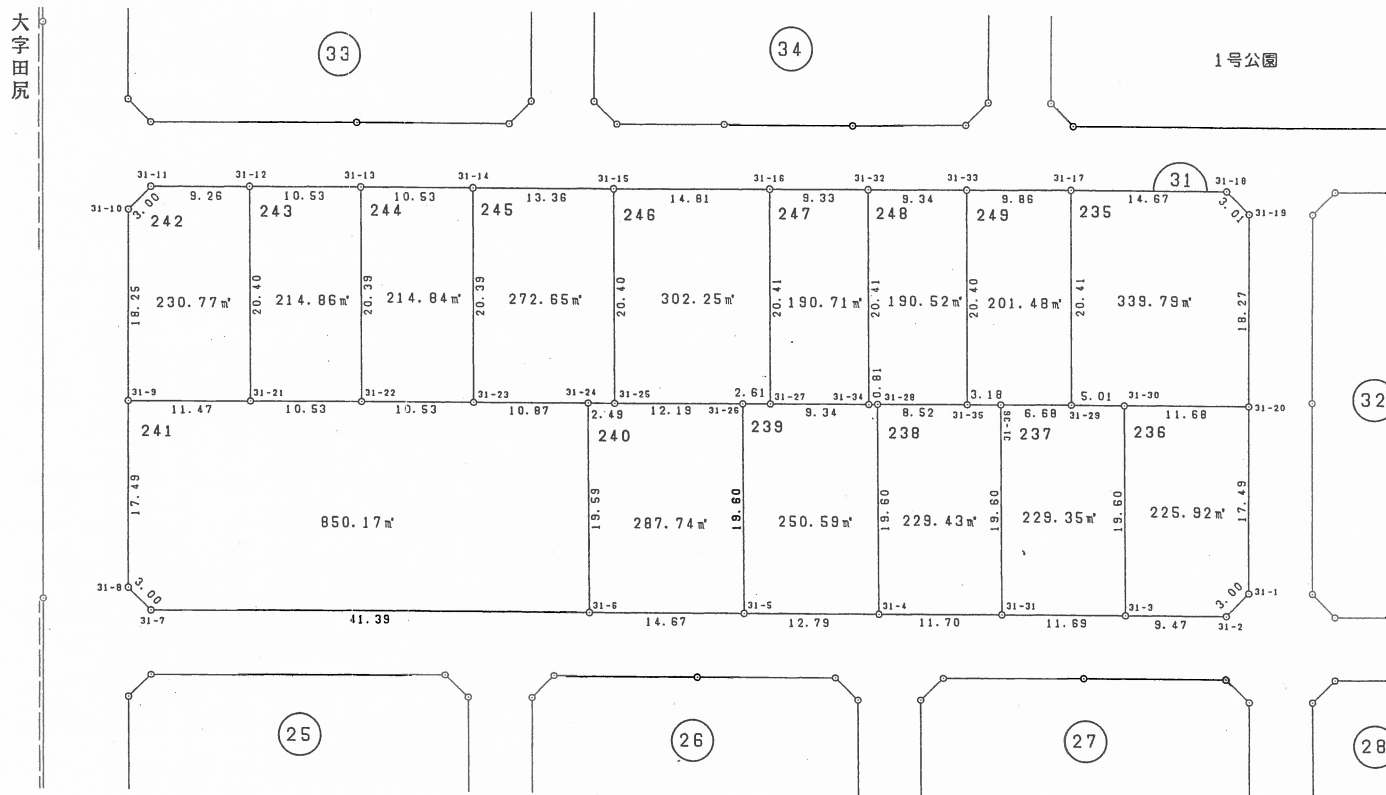
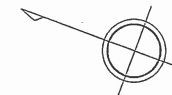


凡 例

換地位置

この図面は、換地処分時の画地を示すものに過ぎず、
 現地の境界を証明するものではありません。
 福岡市住宅都市みどり局地域まちづくり推進部地域計画課

富士見二丁目

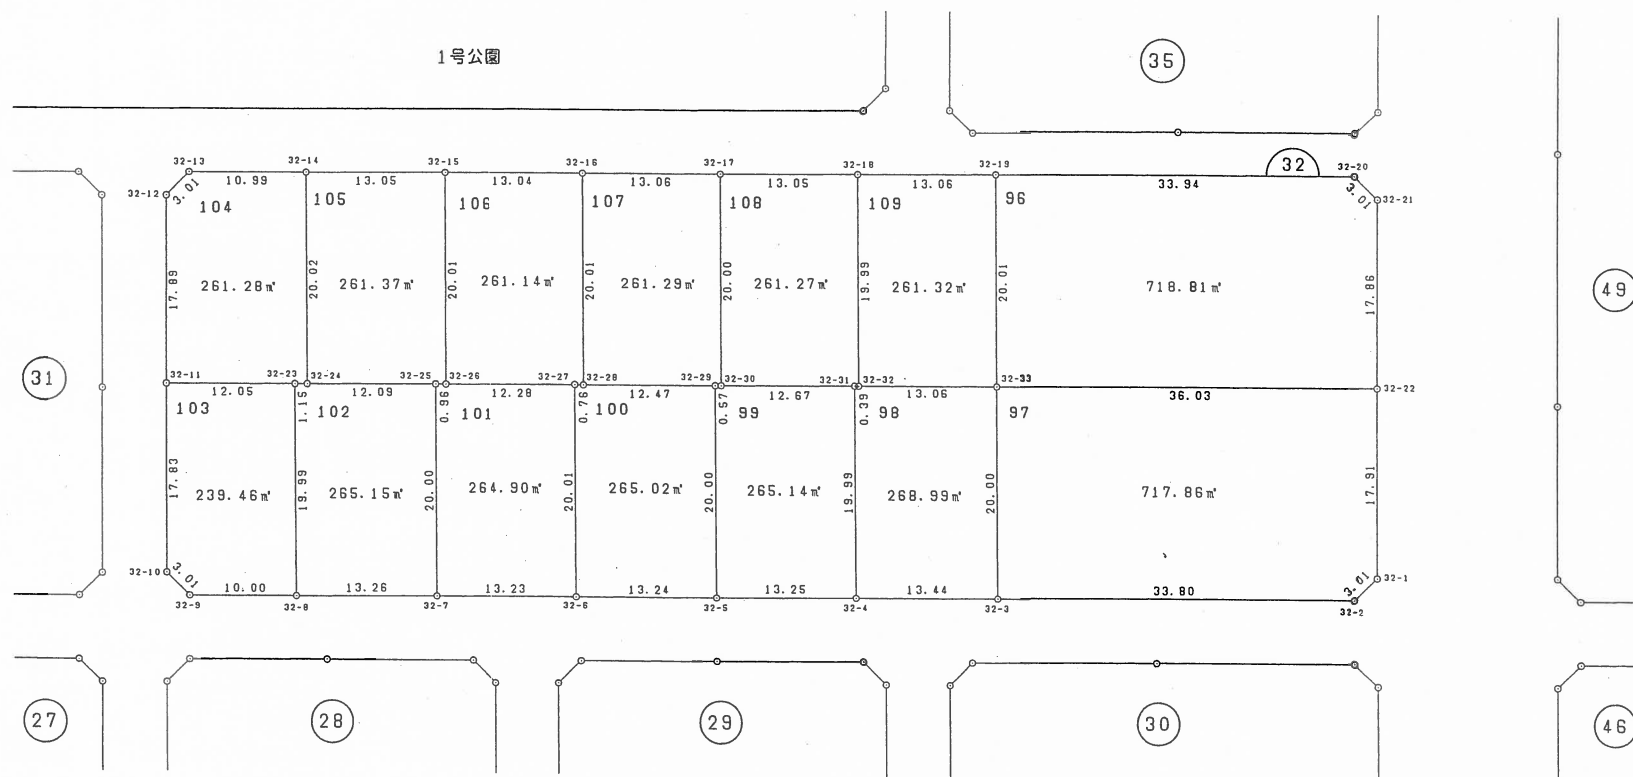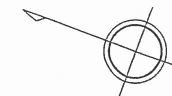


凡 例	
	換 地 位 置

この図面は、換地処分時の画地を示すものに過ぎず、
現地の境界を証明するものではありません。
福岡市住宅都市みどり局地域まちづくり推進部地域計画課

富士見二丁目



大字田尻

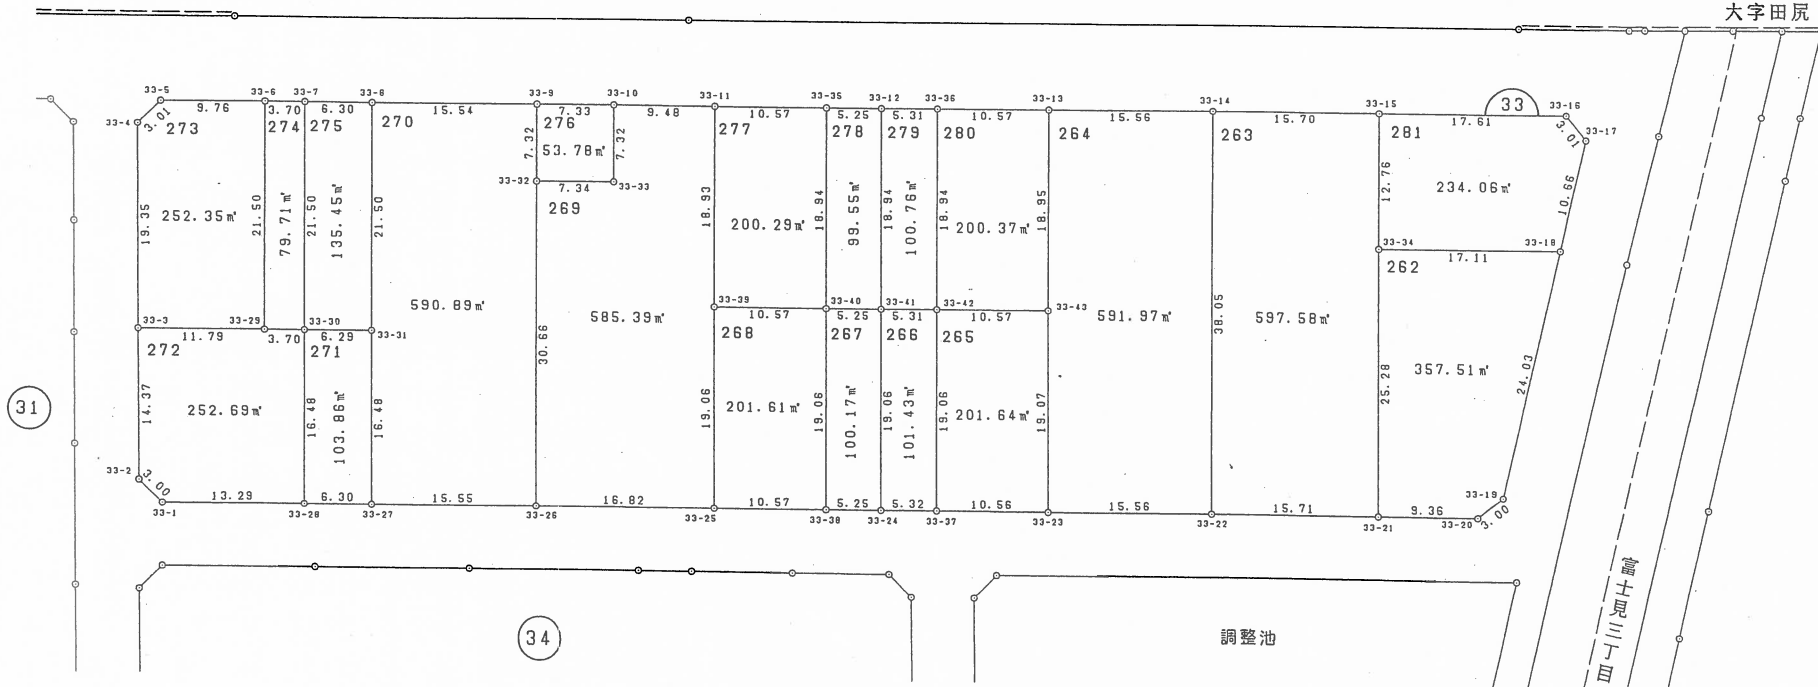


凡 例

換 地 位 置

この図面は、換地処分時の画地を示すものに過ぎず、
現地の境界を証明するものではありません。
福岡市住宅都市みどり局地域まちづくり推進部地域計画課


富士見二丁目

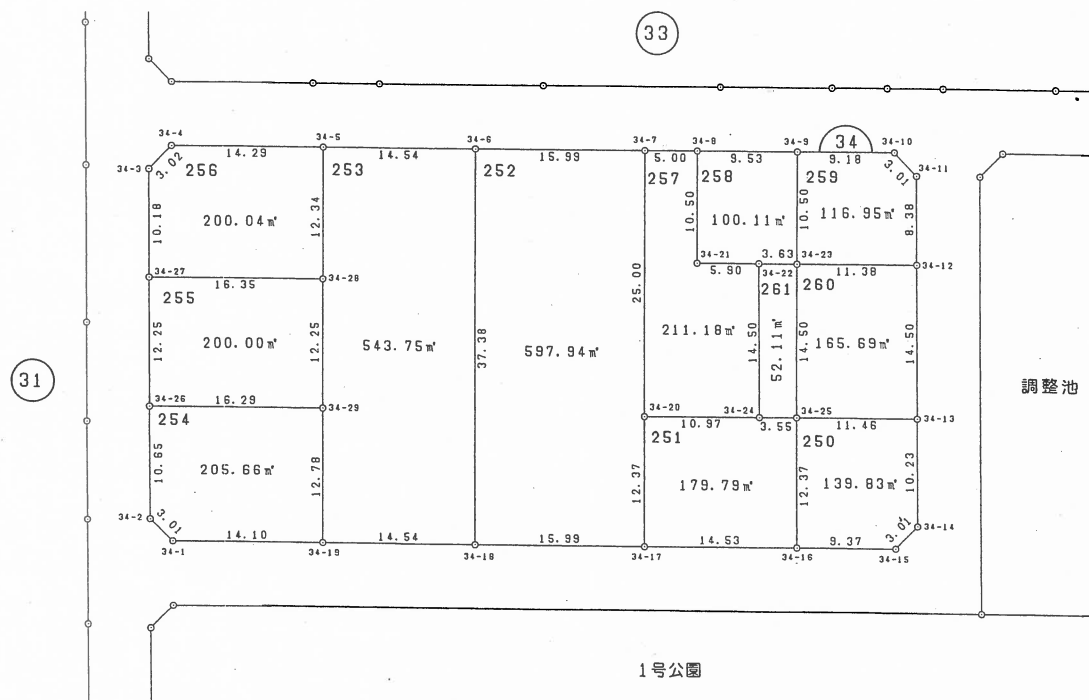

凡 例	
	換地位置

この図面は、換地処分時の画地を示すものに過ぎず、
 現地の境界を証明するものではありません。
 福岡市住宅都市みどり局地域まちづくり推進部地域計画課

富士見二丁目


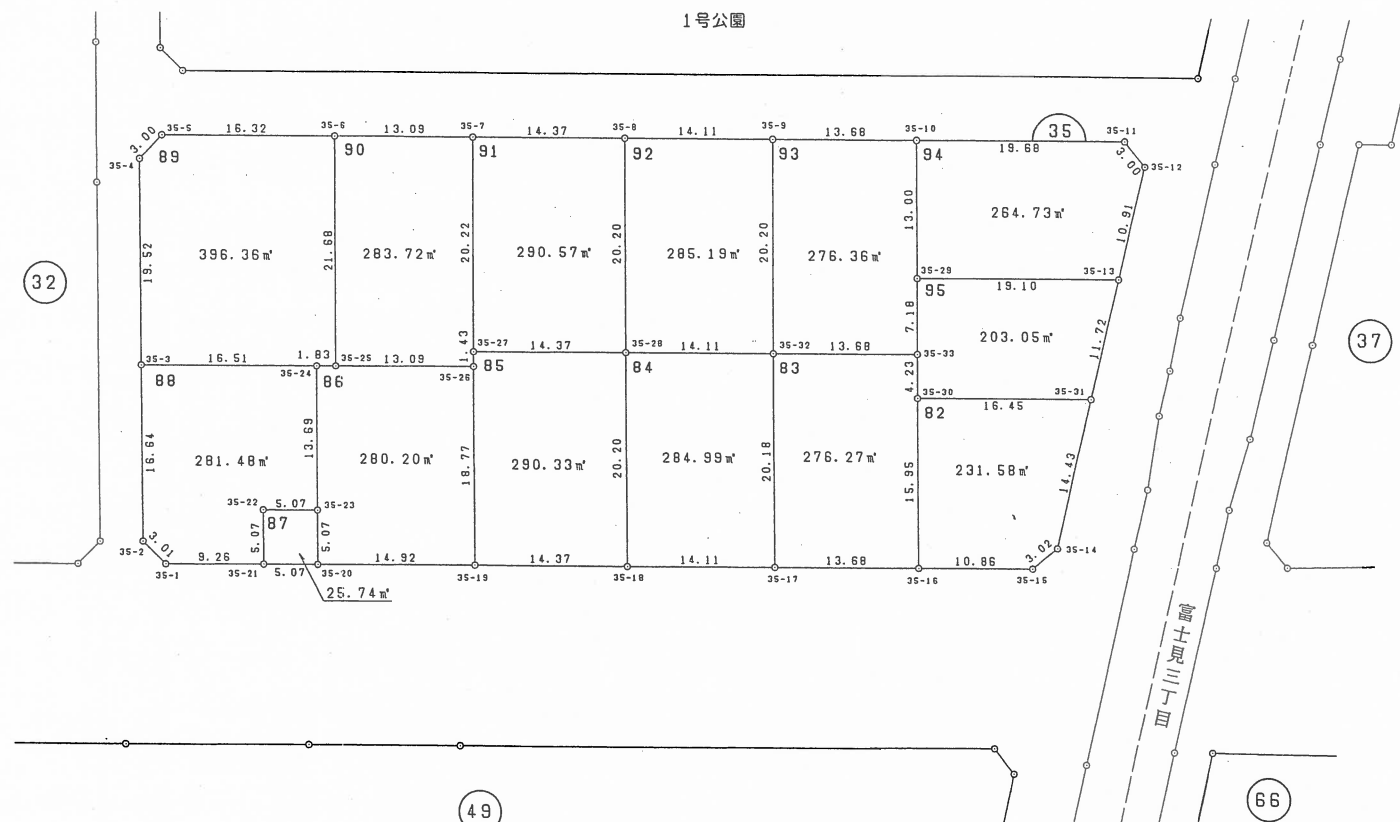


凡 例

換地位置



富士見三丁目

この図面は、換地処分時の画地を示すものに過ぎず、
現地の境界を証明するものではありません。
福岡市住宅都市みどり局地域まちづくり推進部地域計画課

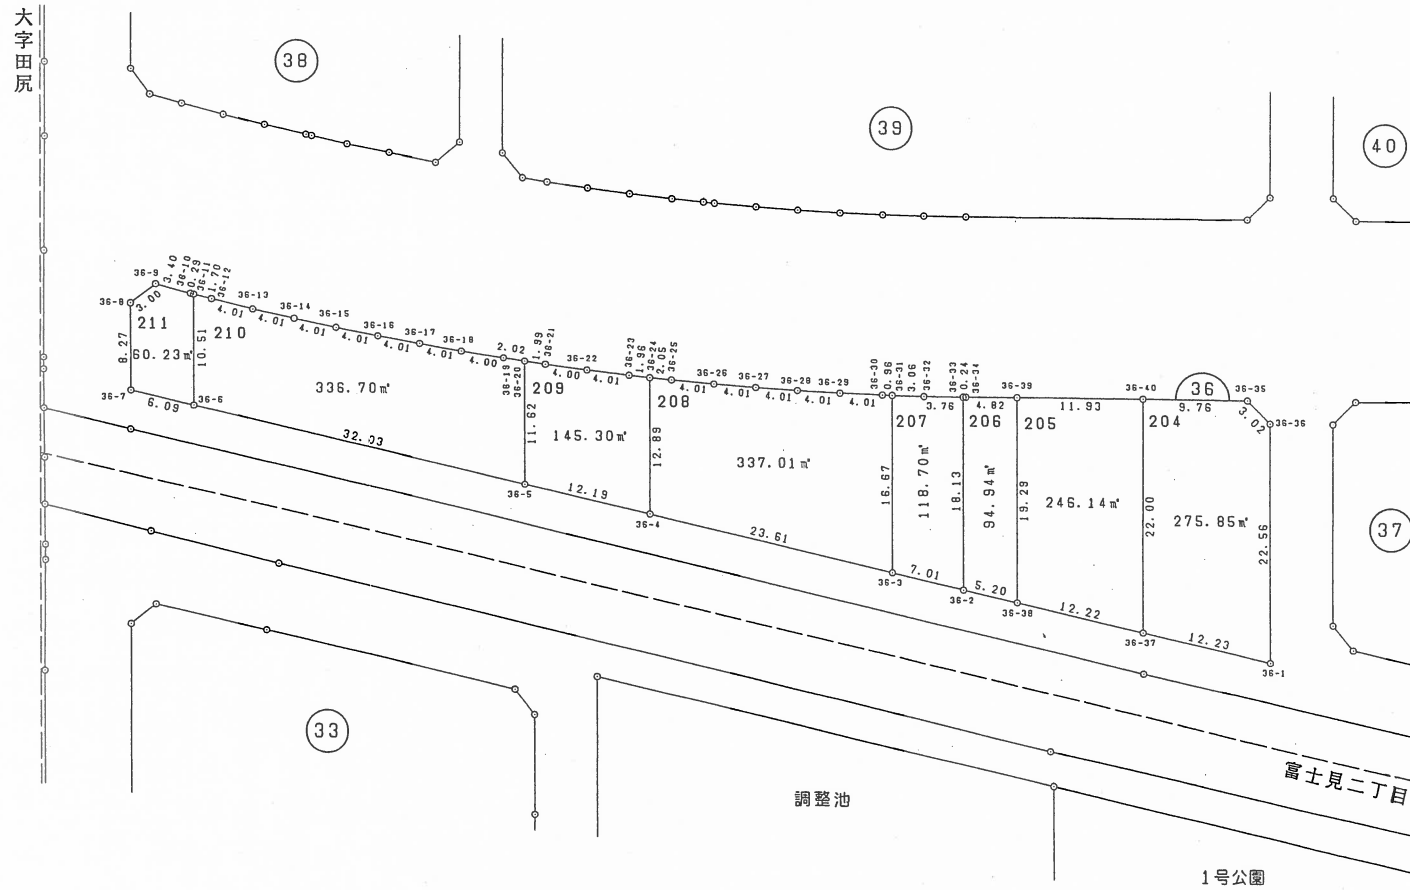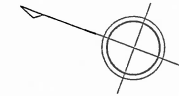

凡 例	
	換地位置

富士見三丁目

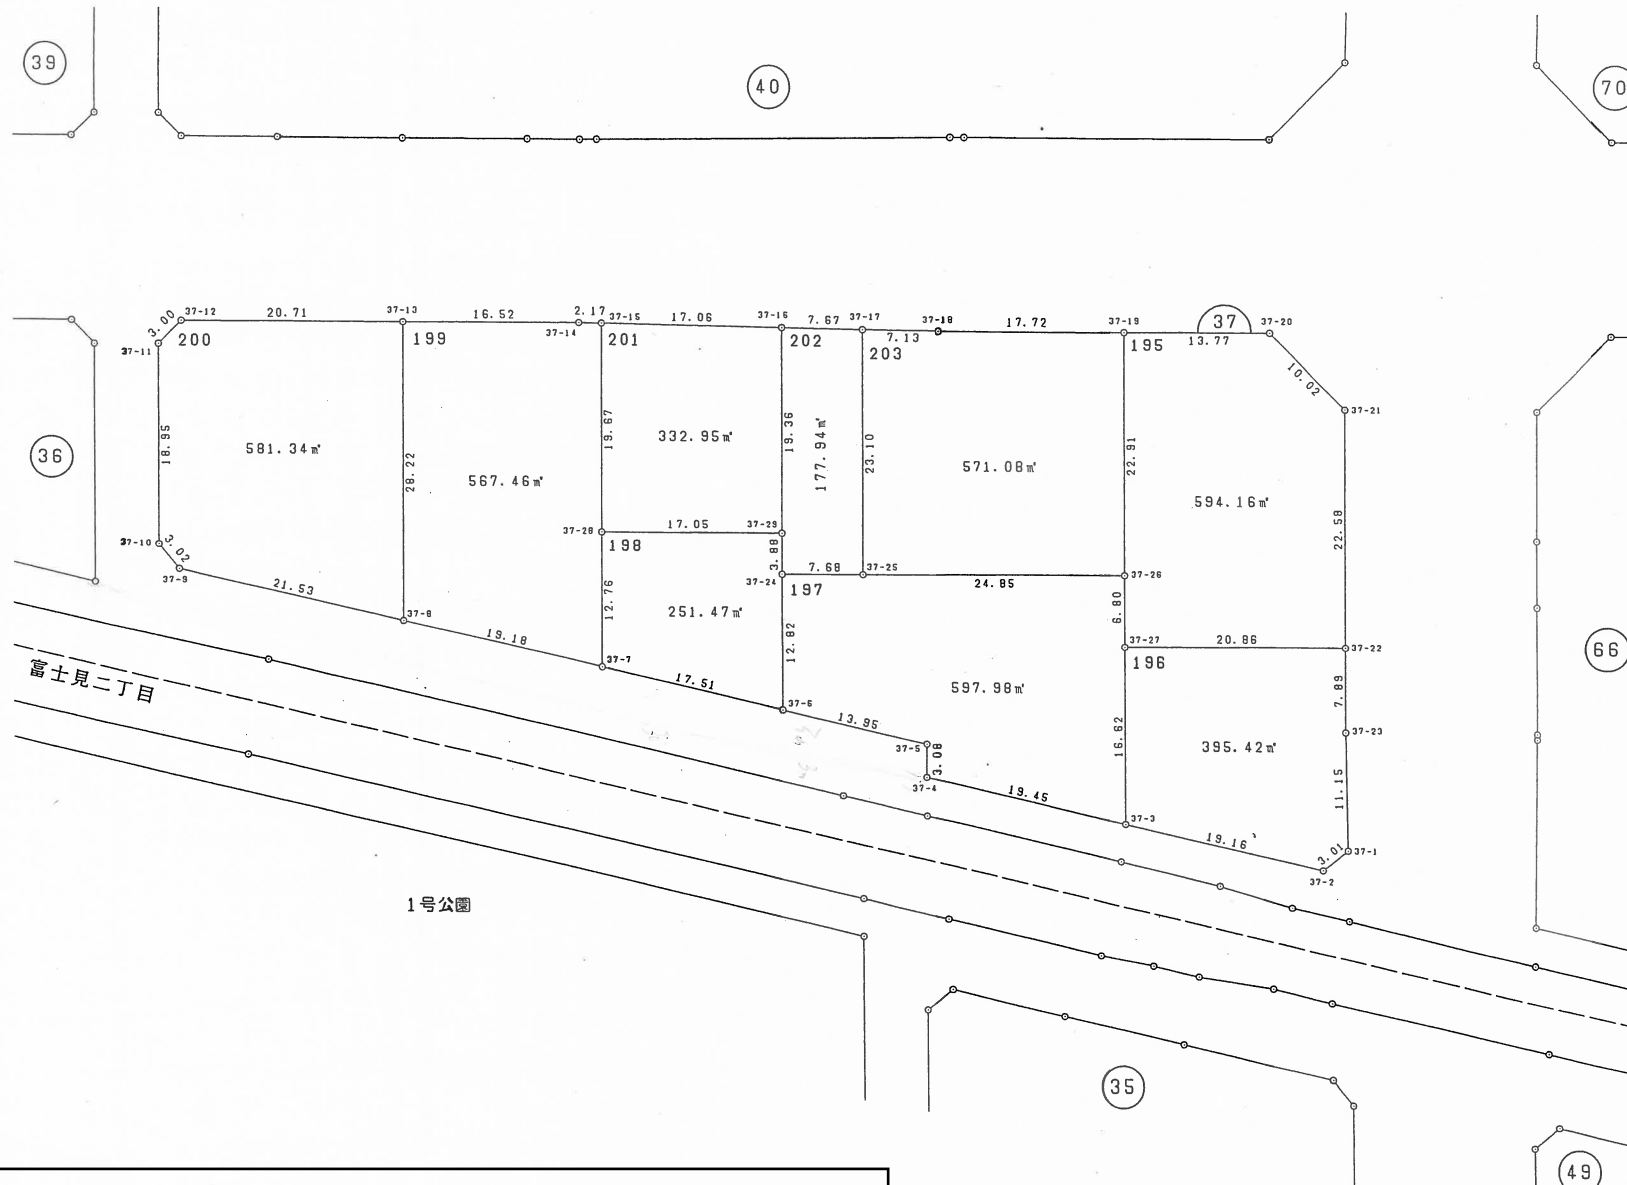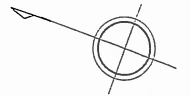


この図面は、換地処分時の画地を示すものに過ぎず、
 現地の境界を証明するものではありません。
 福岡市住宅都市みどり局地域まちづくり推進部地域計画課

凡 例	
	換 地 位 置

この図面は、換地処分時の画地を示すものに過ぎず、
現地の境界を証明するものではありません。
福岡市住宅都市みどり局地域まちづくり推進部地域計画課



富士見三丁目

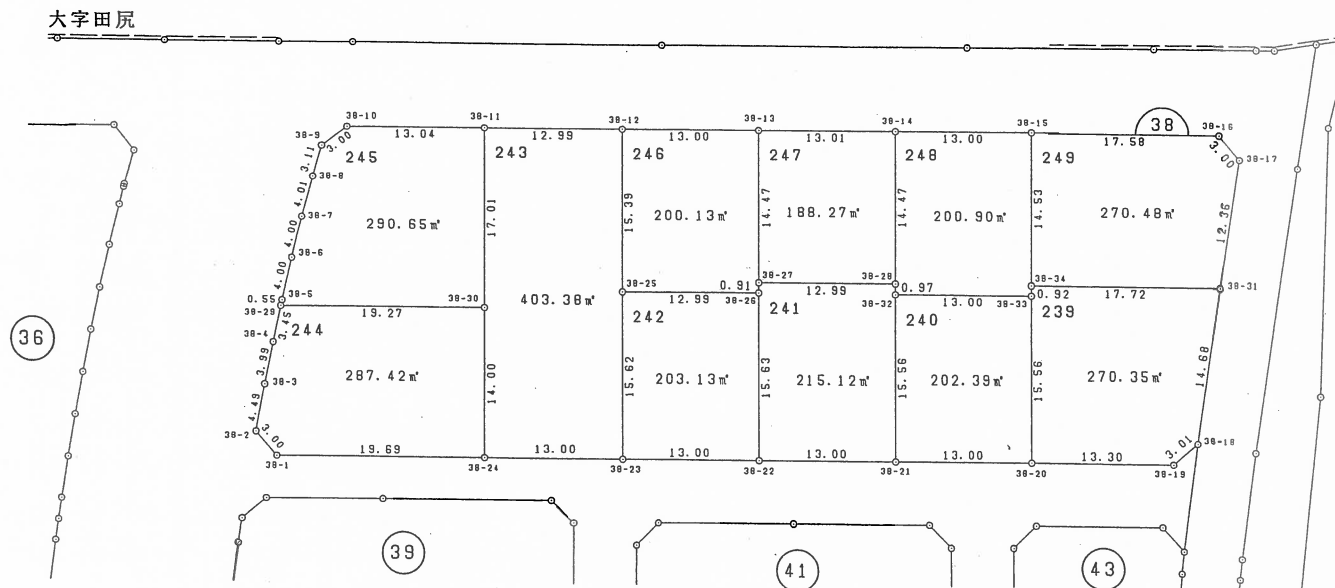

凡 例	
	換 地 位 置

この図面は、換地処分時の画地を示すものに過ぎず、
 現地の境界を証明するものではありません。
 福岡市住宅都市みどり局地域まちづくり推進部地域計画課



富士見三丁目

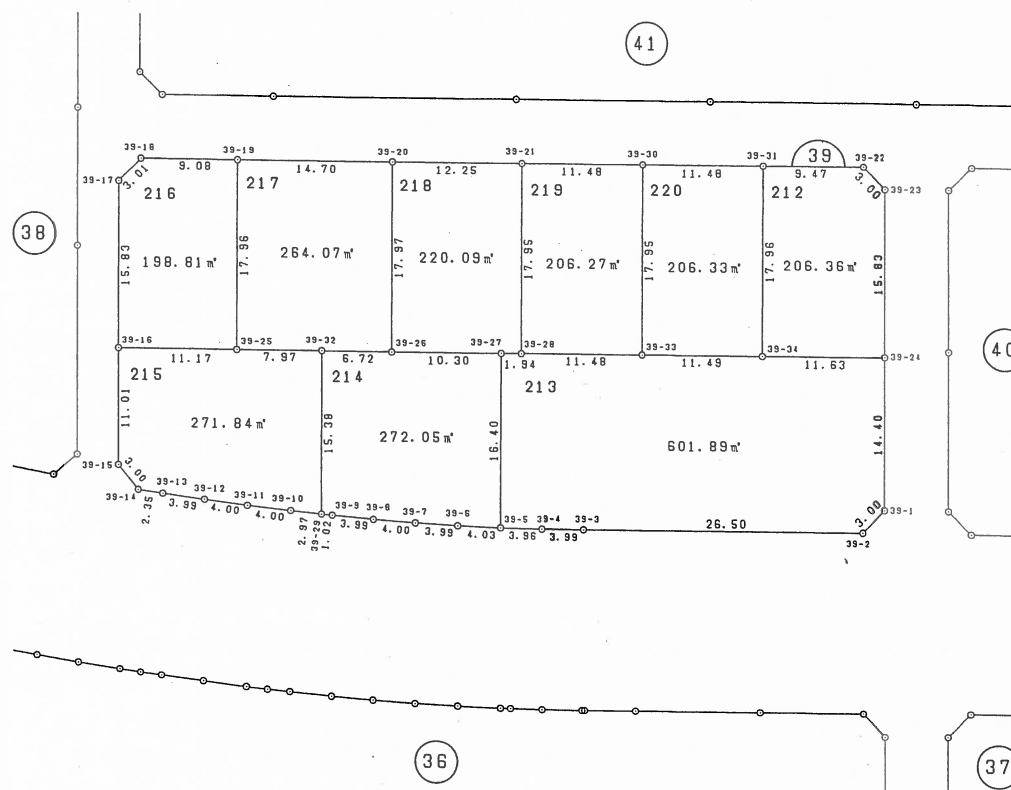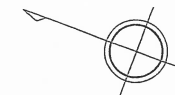

凡	例
	換地位置

富士見三丁目


この図面は、換地処分時の画地を示すものに過ぎず、
現地の境界を証明するものではありません。
福岡市住宅都市みどり局地域まちづくり推進部地域計画課

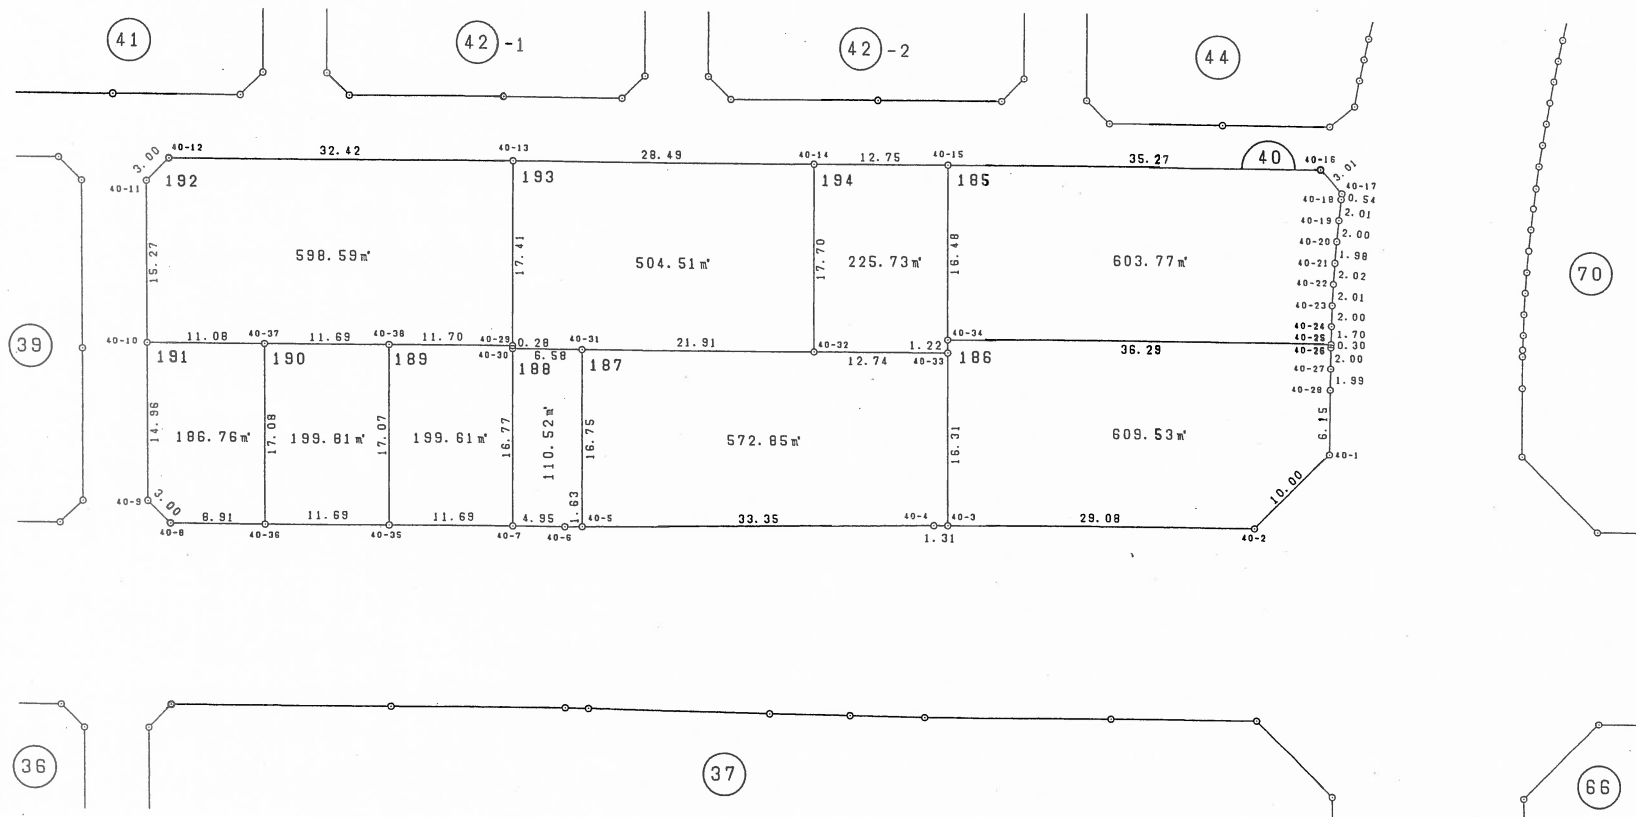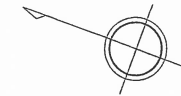

凡 例	
	換地位置

この図面は、換地処分時の画地を示すものに過ぎず、
現地の境界を証明するものではありません。
福岡市住宅都市みどり局地域まちづくり推進部地域計画課


富士見三丁目

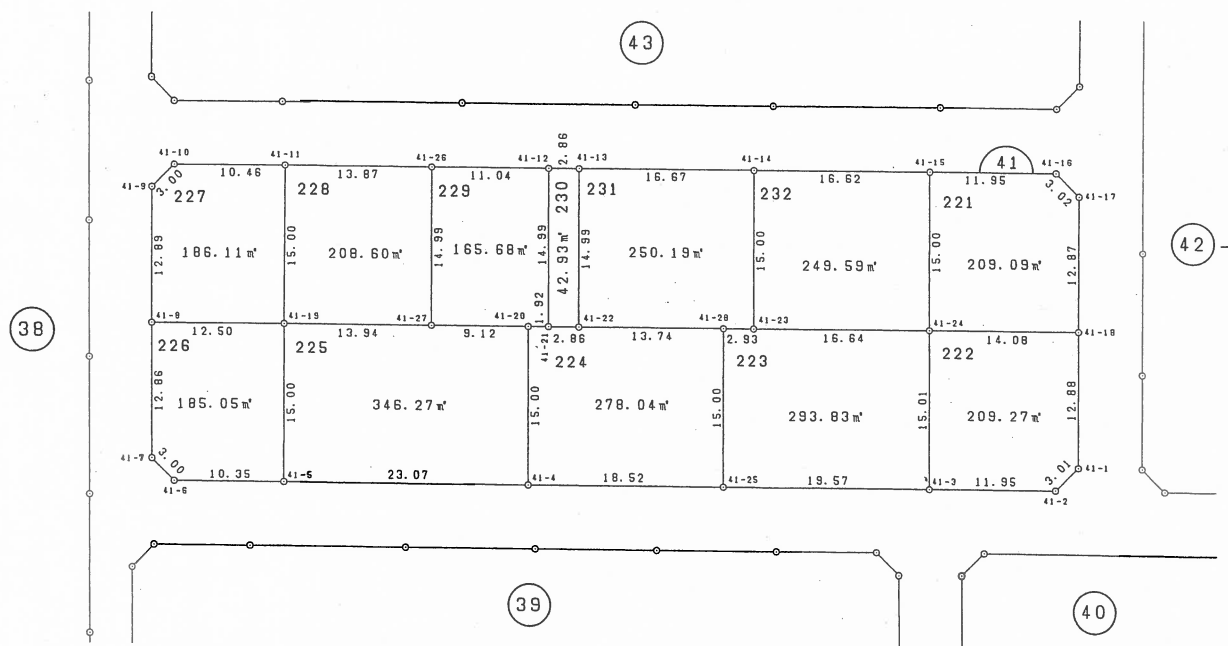

凡 例	
	換 地 位 置

富士見三丁目


この図面は、換地処分時の画地を示すものに過ぎず、
現地の境界を証明するものではありません。
福岡市住宅都市みどり局地域まちづくり推進部地域計画課

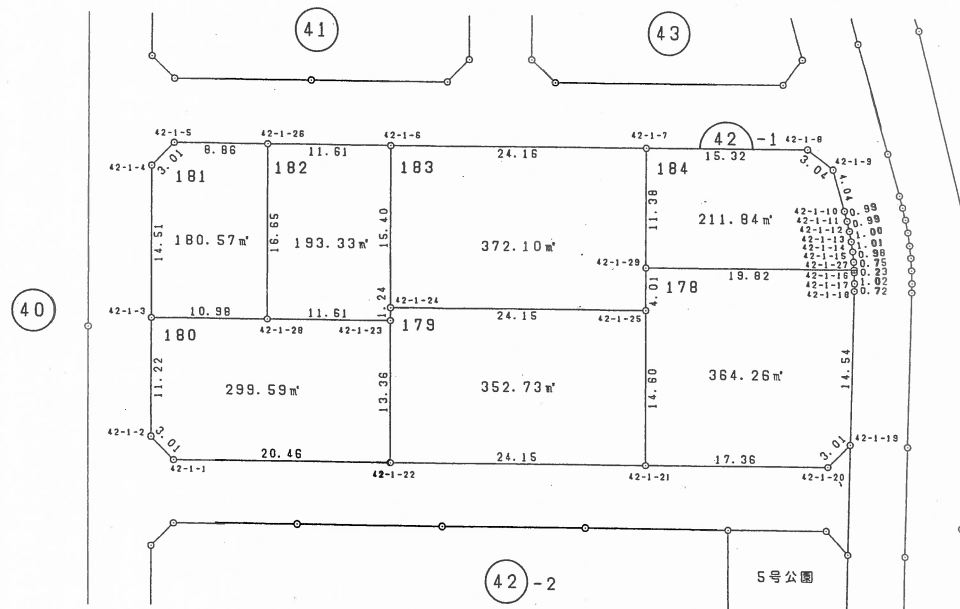

凡 例	
	換 地 位 置

富士見三丁目


この図面は、換地処分時の画地を示すものに過ぎず、
現地の境界を証明するものではありません。
福岡市住宅都市みどり局地域まちづくり推進部地域計画課

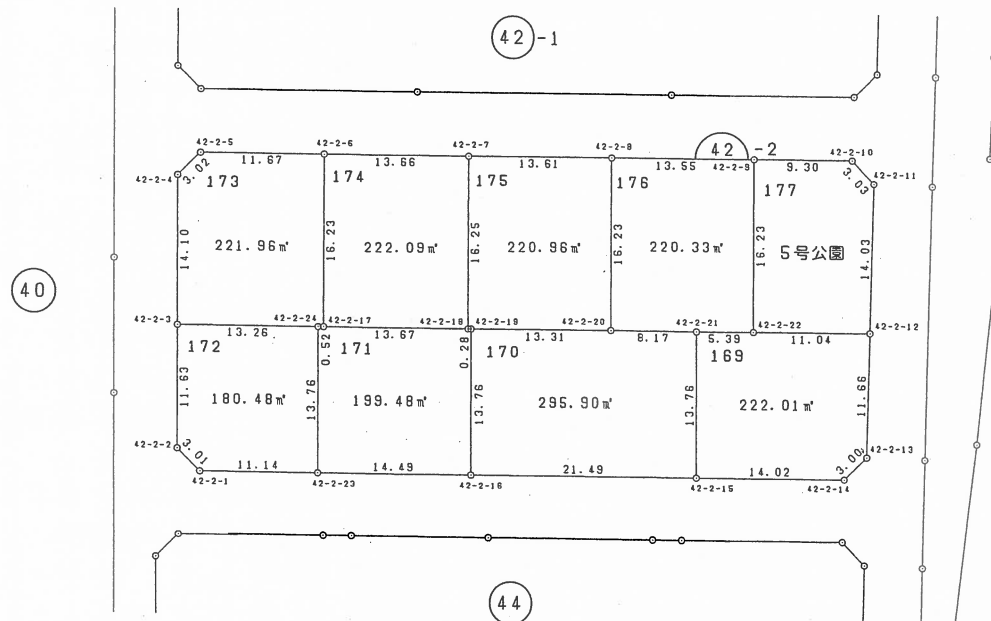

凡 例	
	換地位置

富士見三丁目


この図面は、換地処分時の画地を示すものに過ぎず、
現地の境界を証明するものではありません。
福岡市住宅都市みどり局地域まちづくり推進部地域計画課

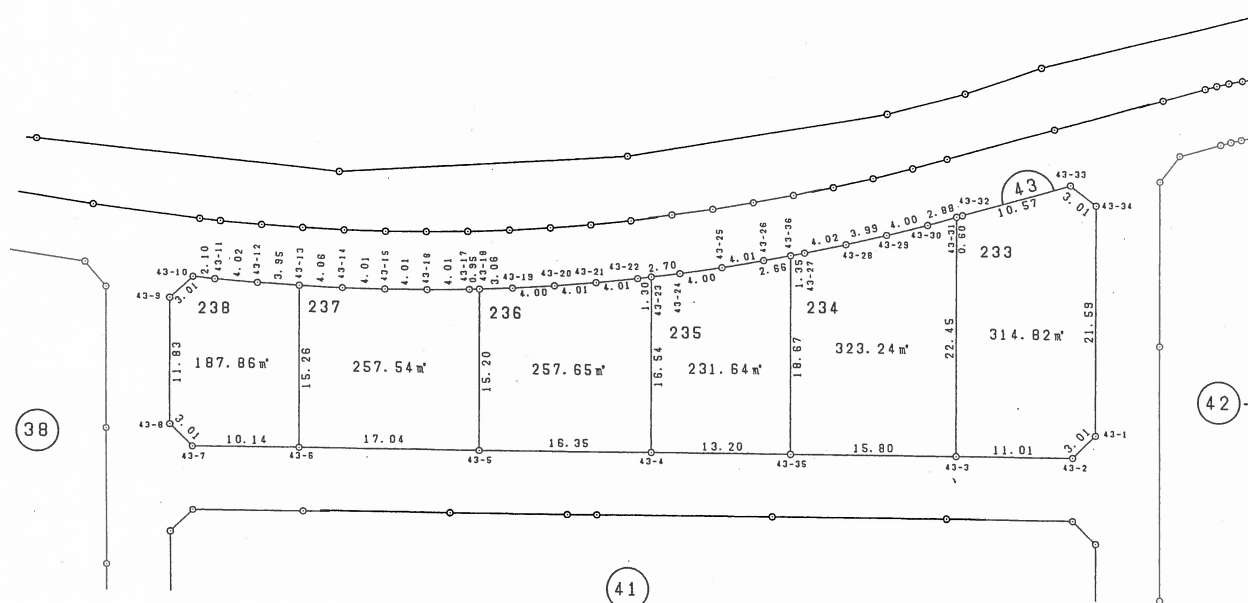

凡 例	
	換地位置

富士見三丁目



この図面は、換地処分時の画地を示すものに過ぎず、
現地の境界を証明するものではありません。
福岡市住宅都市みどり局地域まちづくり推進部地域計画課

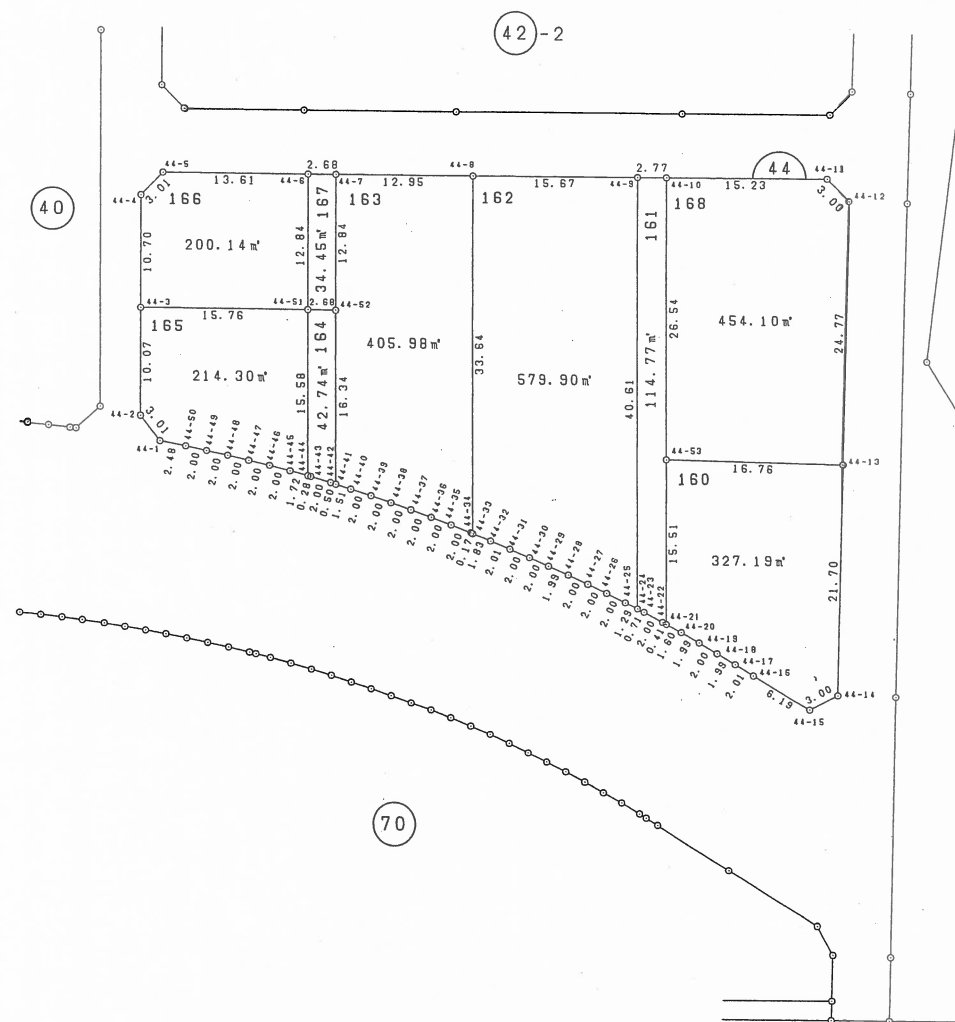

凡 例	
	換地位置

富士見二丁目


この図面は、換地処分時の画地を示すものに過ぎず、
現地の境界を証明するものではありません。
福岡市住宅都市みどり局地域まちづくり推進部地域計画課

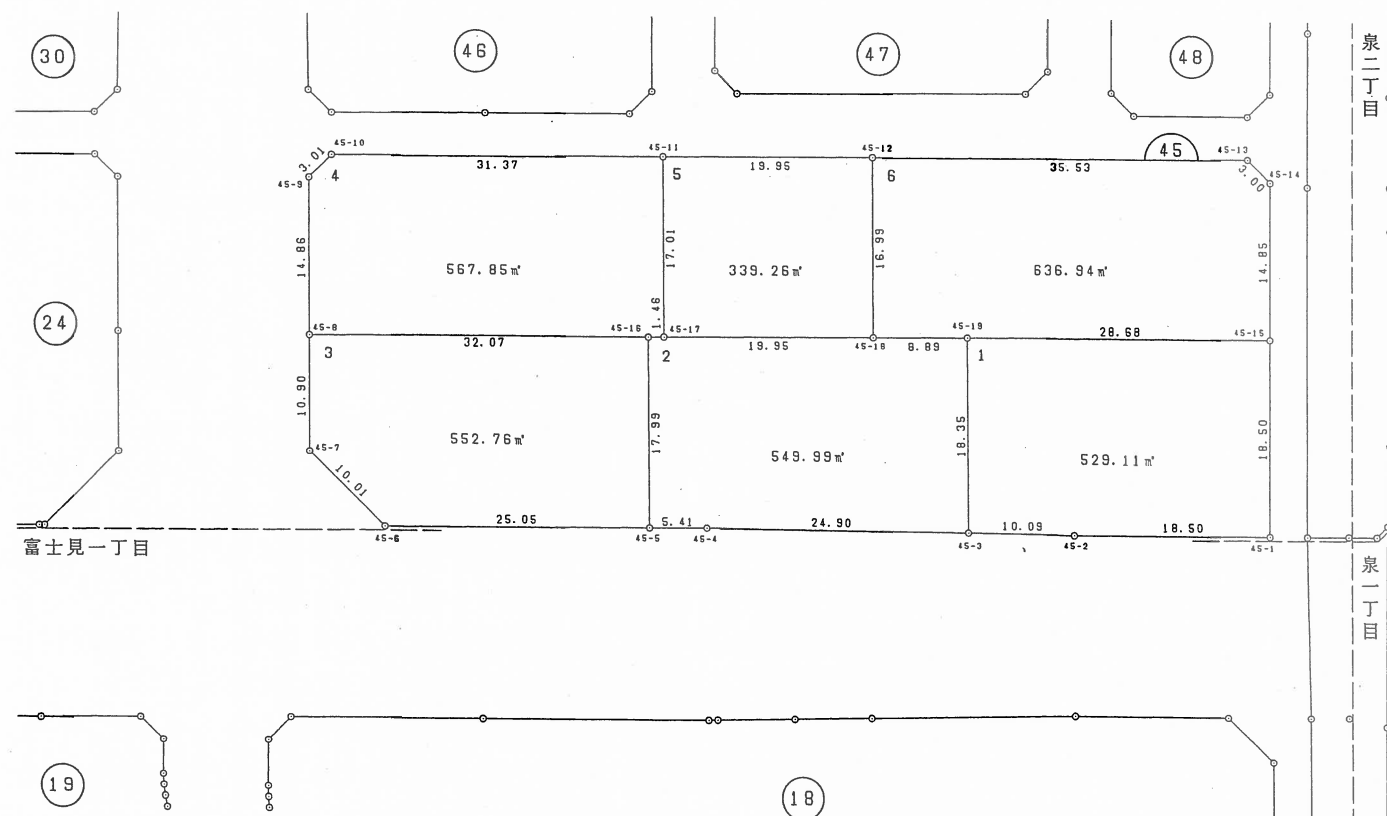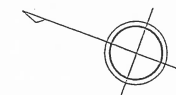

凡 例	
	換地位置

富士見二丁目


この図面は、換地処分時の画地を示すものに過ぎず、
現地の境界を証明するものではありません。
福岡市住宅都市みどり局地域まちづくり推進部地域計画課

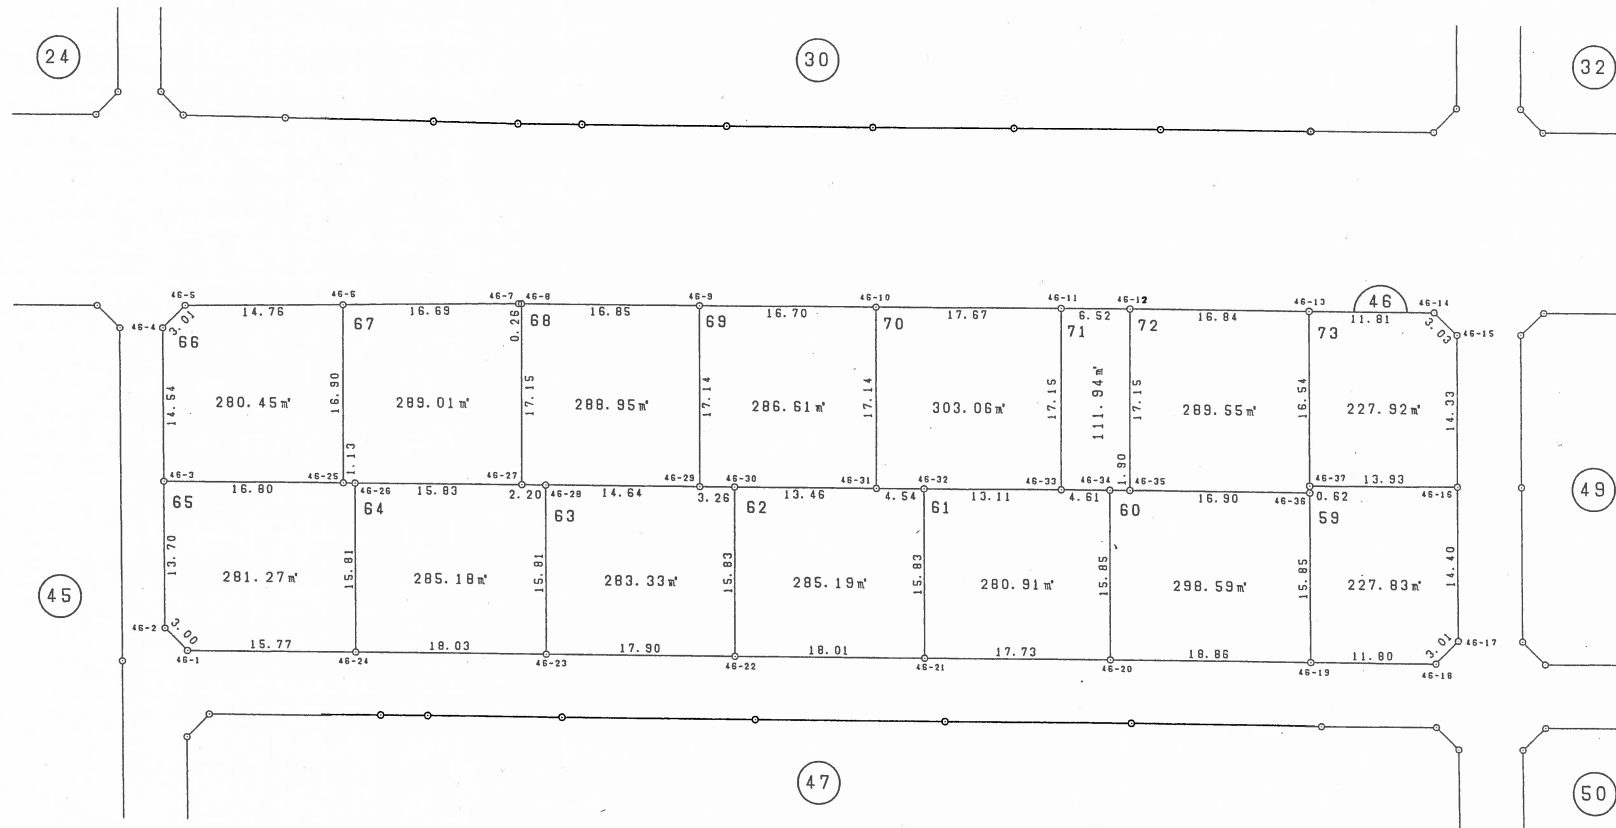

凡 例	
	換 地 位 置

この図面は、換地処分時の画地を示すものに過ぎず、
現地の境界を証明するものではありません。
福岡市住宅都市みどり局地域まちづくり推進部地域計画課


富士見二丁目

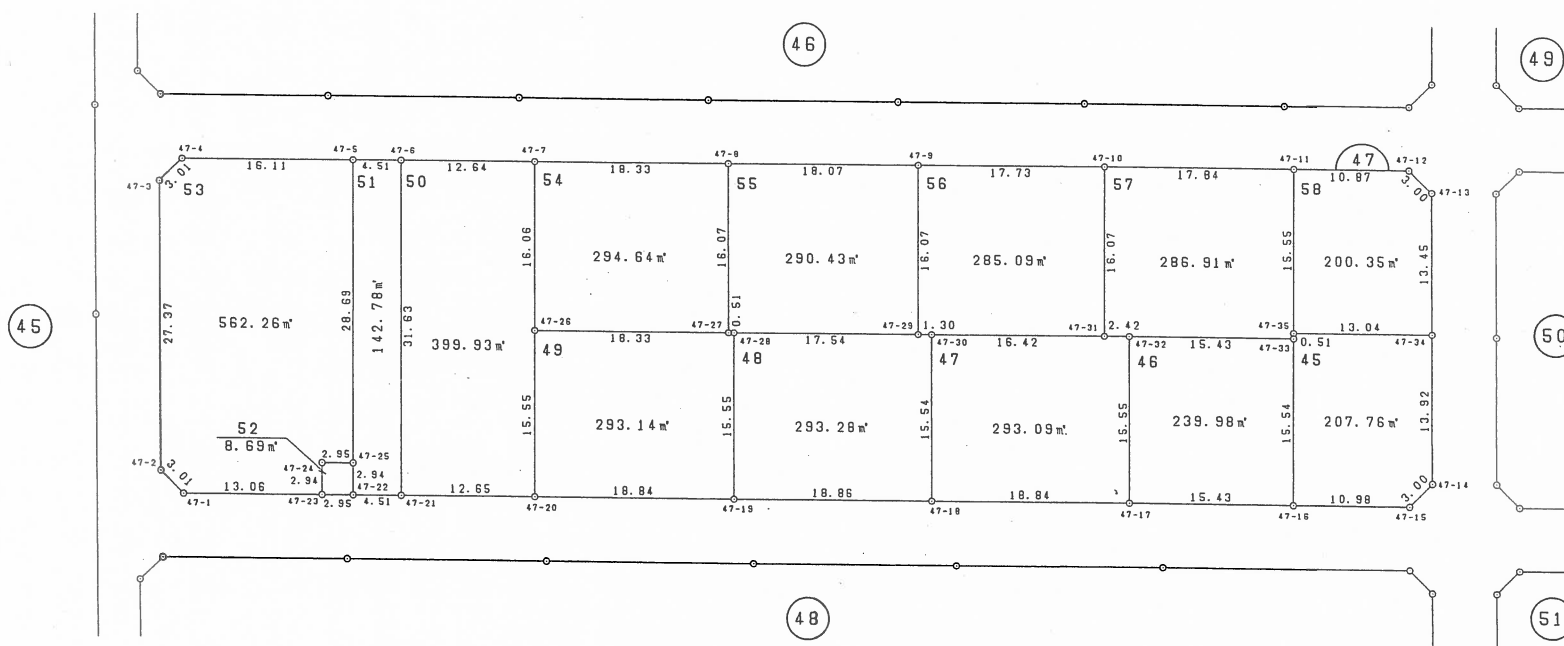

凡 例	
	換 地 位 置

この図面は、換地処分時の画地を示すものに過ぎず、
 現地の境界を証明するものではありません。
 福岡市住宅都市みどり局地域まちづくり推進部地域計画課


富士見二丁目

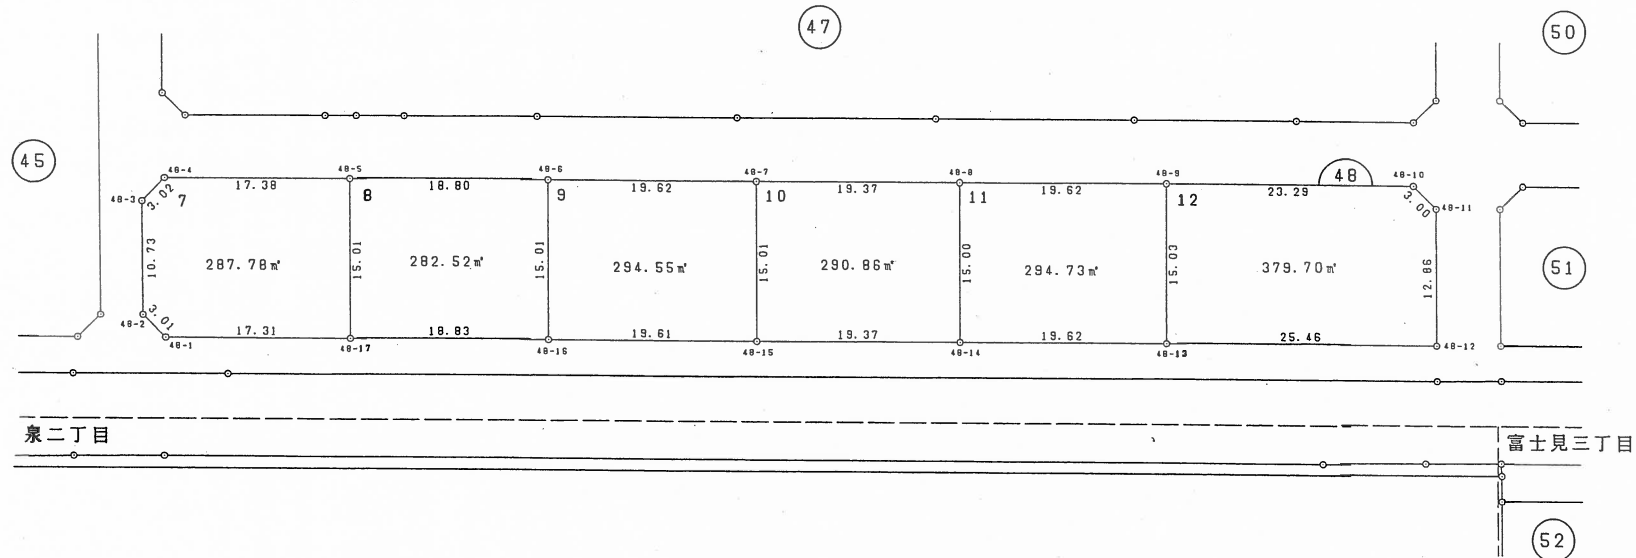

凡 例	
	換 地 位 置

富士見二丁目


この図面は、換地処分時の画地を示すものに過ぎず、
現地の境界を証明するものではありません。
福岡市住宅都市みどり局地域まちづくり推進部地域計画課

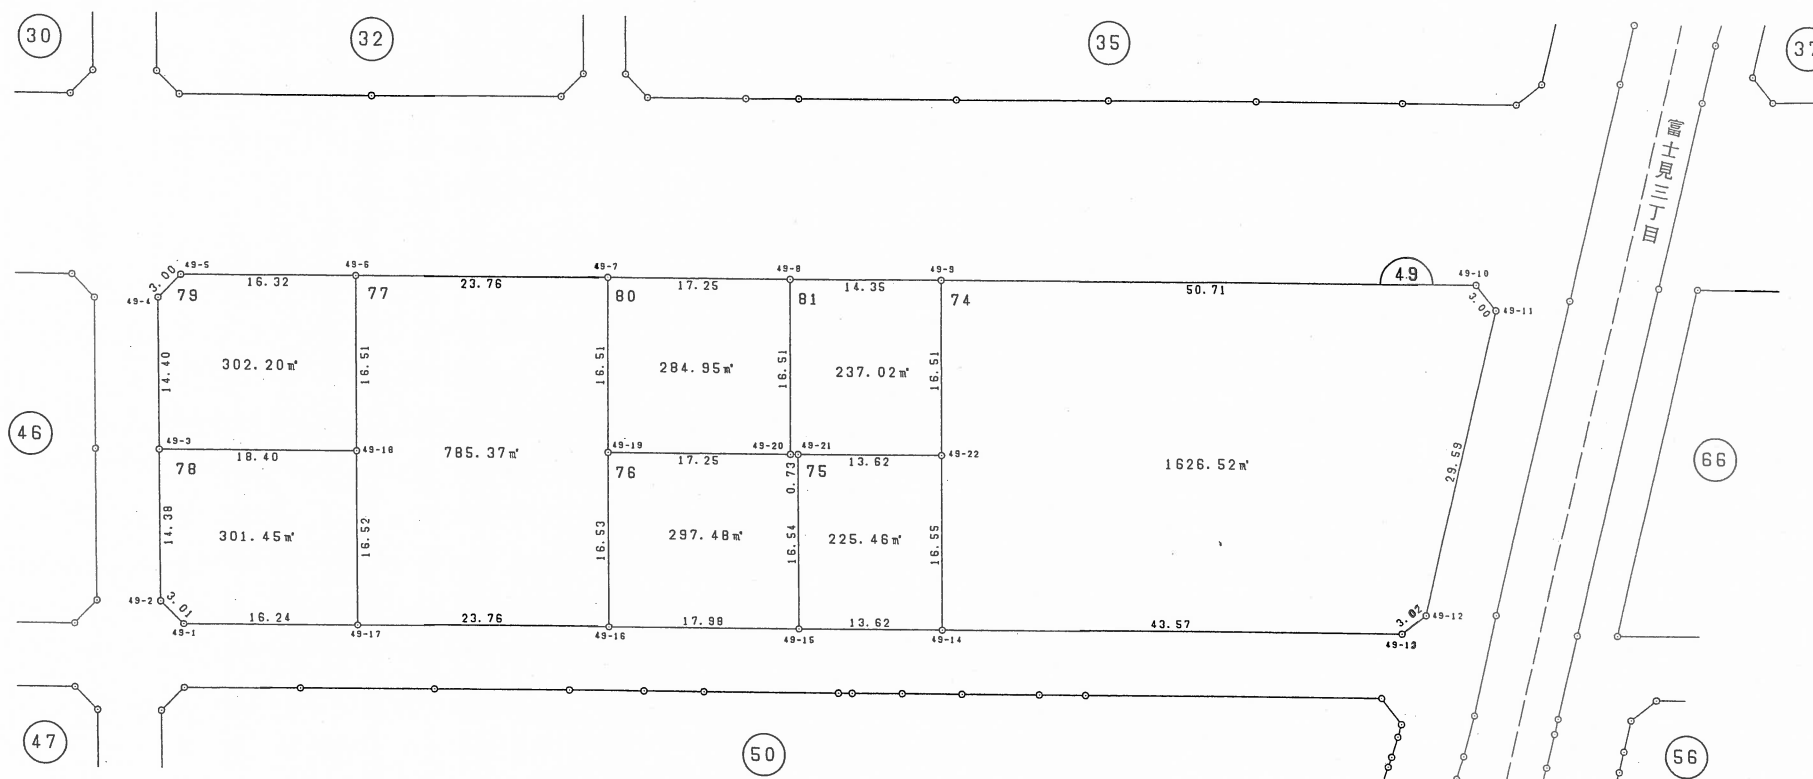

凡 例	
	換地位置

この図面は、換地処分時の画地を示すものに過ぎず、
 現地の境界を証明するものではありません。
 福岡市住宅都市みどり局地域まちづくり推進部地域計画課


富士見二丁目

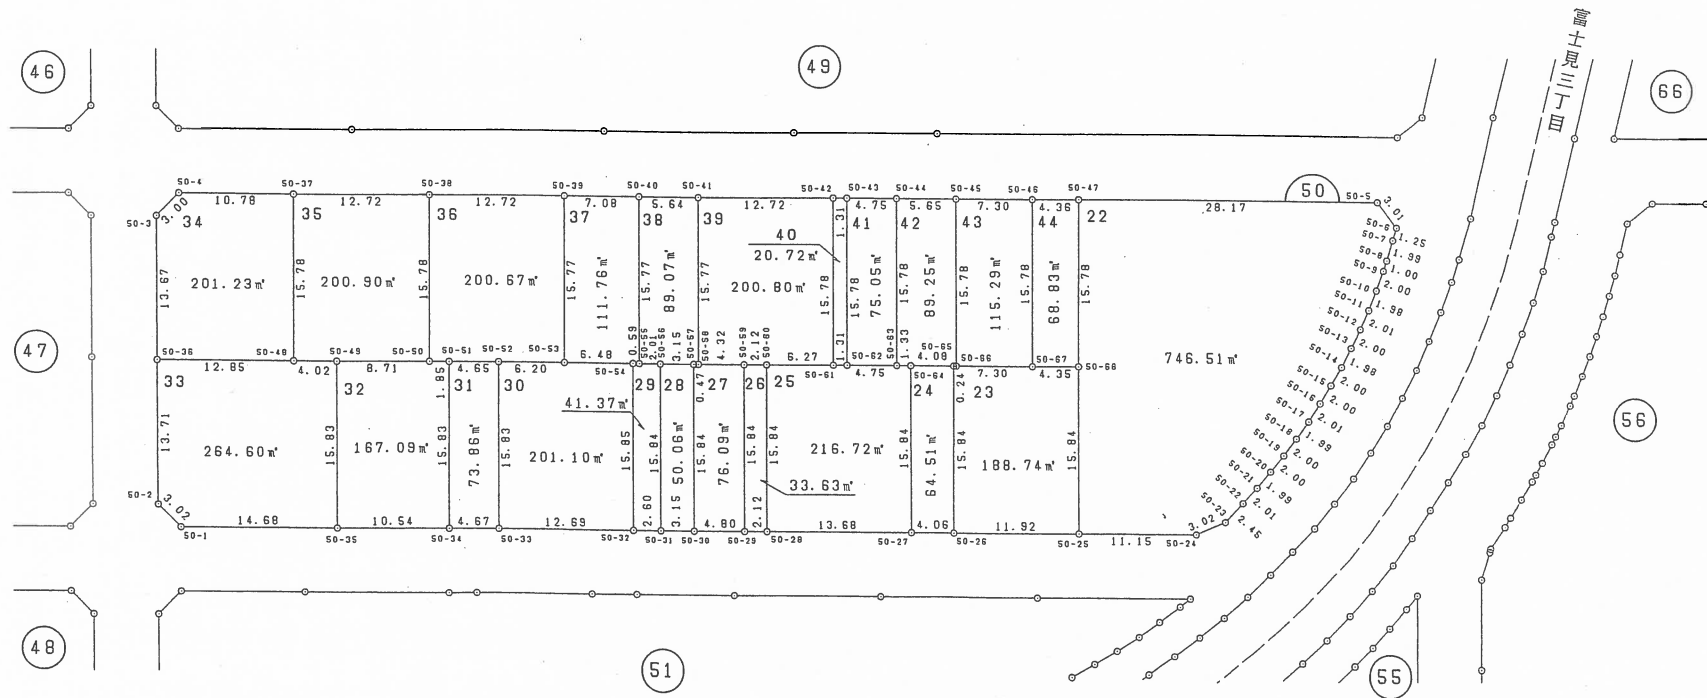

凡 例	
	換 地 位 置

この図面は、換地処分時の画地を示すものに過ぎず、
現地の境界を証明するものではありません。
福岡市住宅都市みどり局地域まちづくり推進部地域計画課

富士見二丁目


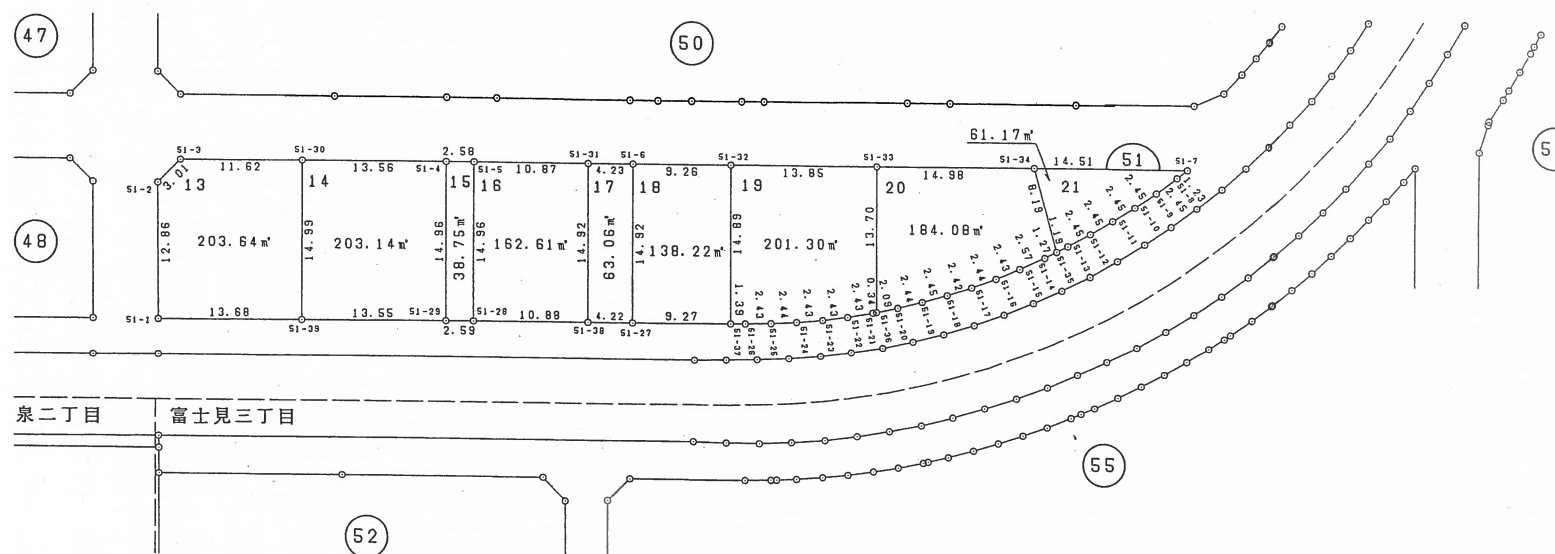


泉二丁目 富士見三丁目

凡 例	
	換地位置

富士見三丁目



この図面は、換地処分時の画地を示すものに過ぎず、
現地の境界を証明するものではありません。
福岡市住宅都市みどり局地域まちづくり推進部地域計画課

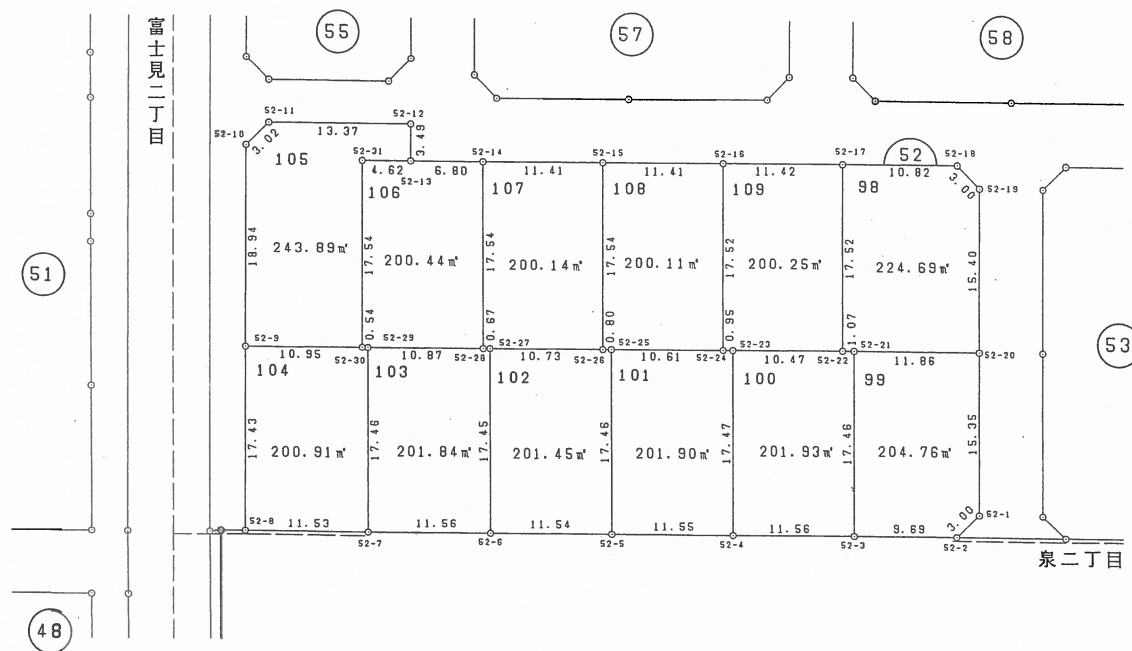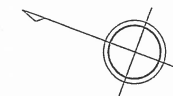

凡 例	
	換 地 位 置

富士見三丁目


この図面は、換地処分時の画地を示すものに過ぎず、
現地の境界を証明するものではありません。
福岡市住宅都市みどり局地域まちづくり推進部地域計画課

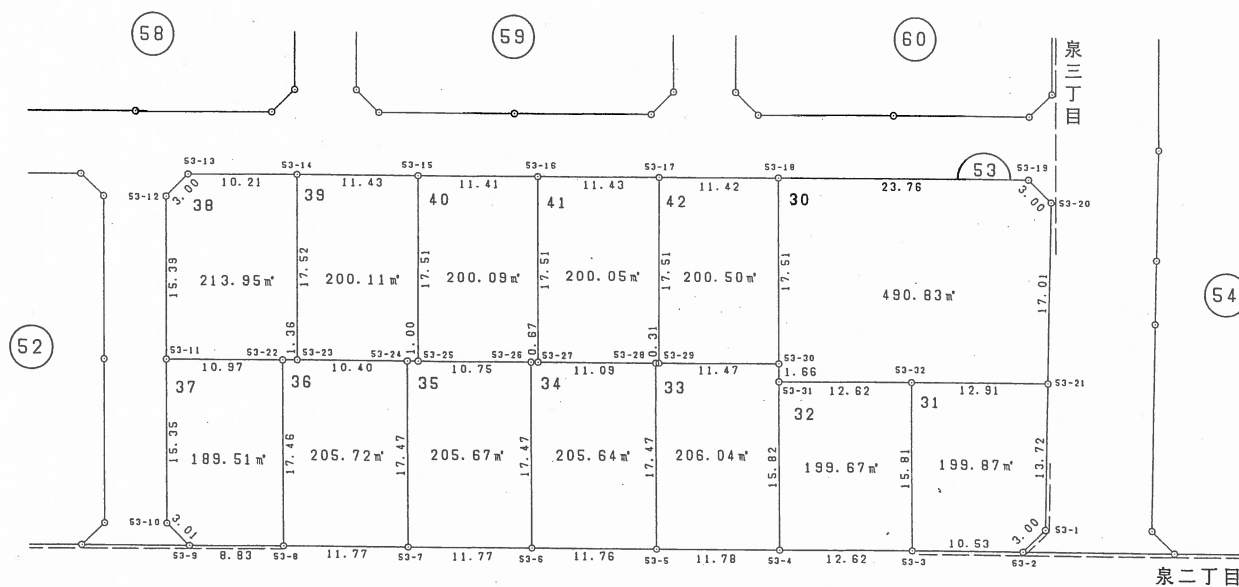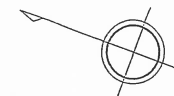

凡 例	
	換地位置

この図面は、換地処分時の画地を示すものに過ぎず、
 現地の境界を証明するものではありません。
 福岡市住宅都市みどり局地域まちづくり推進部地域計画課

泉三丁目

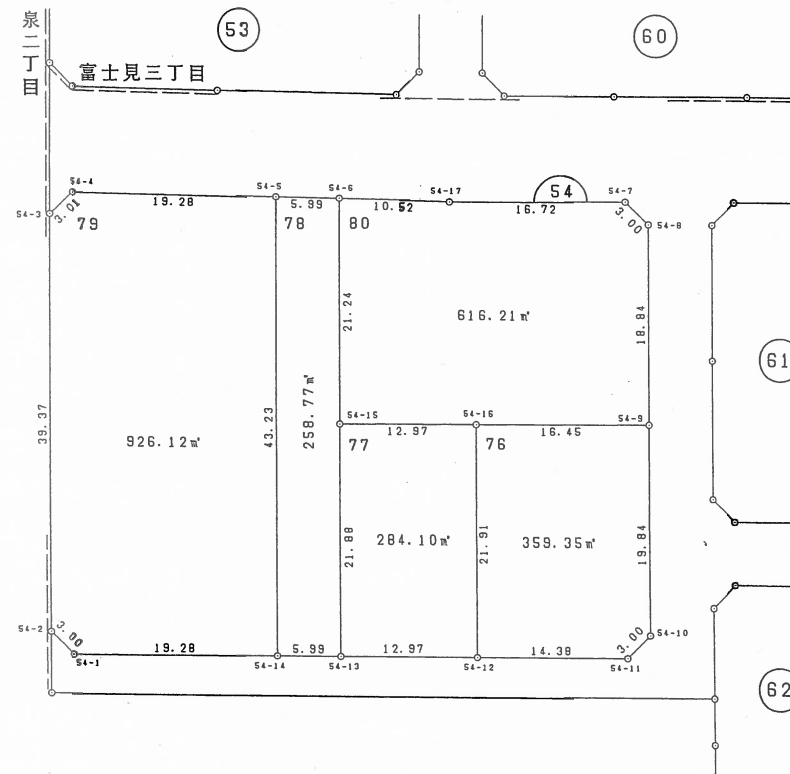


凡 例

換地位置



この図面は、換地処分時の画地を示すものに過ぎず、
 現地の境界を証明するものではありません。
 福岡市住宅都市みどり局地域まちづくり推進部地域計画課

富士見三丁目

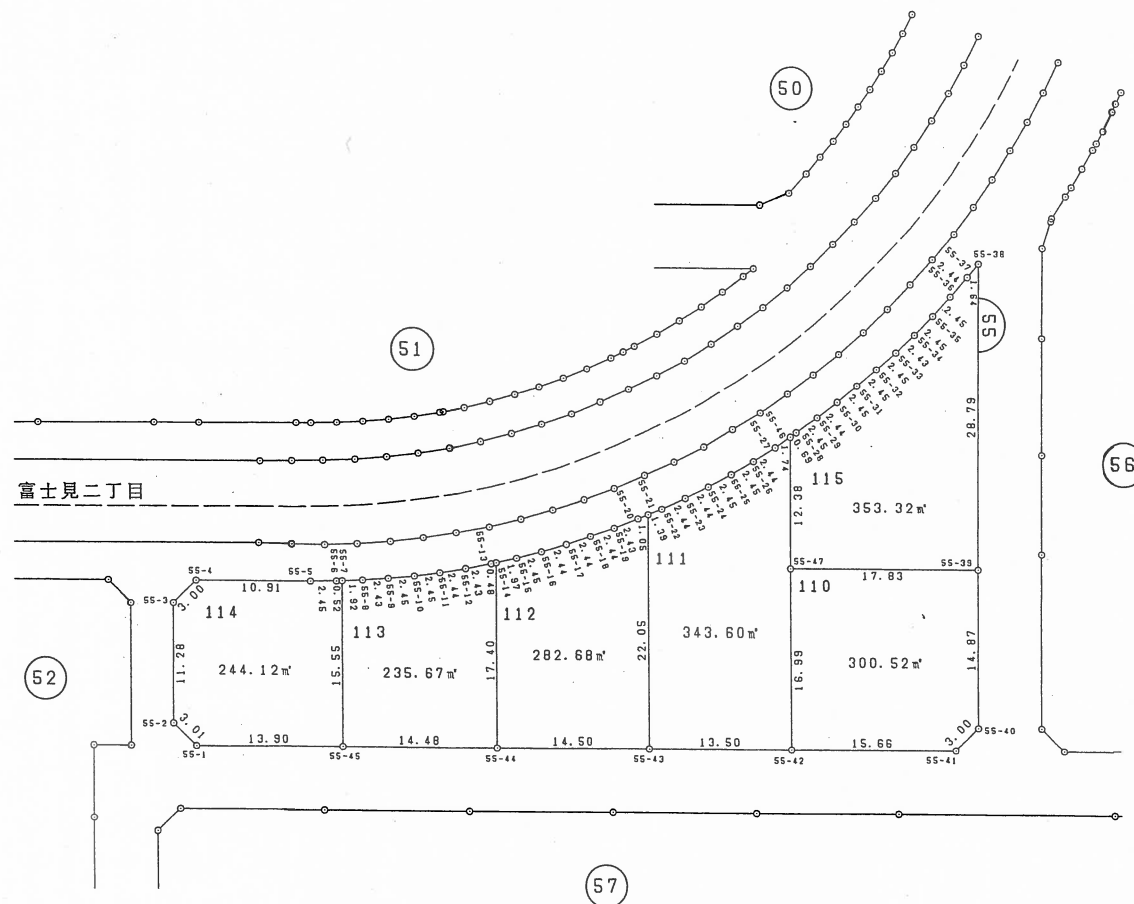

凡 例	
	換 地 位 置


富士見三丁目

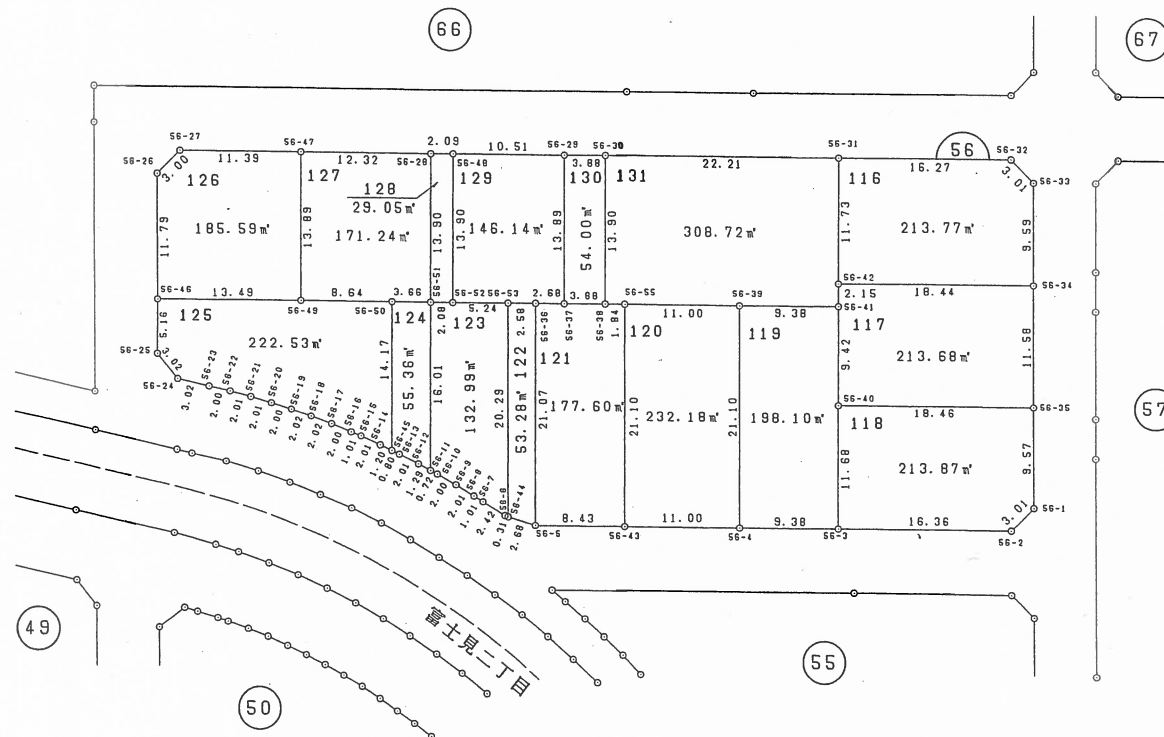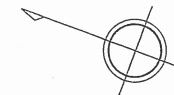

凡 例	
	換 地 位 置

この図面は、換地処分時の画地を示すものに過ぎず、
 現地の境界を証明するものではありません。
 福岡市住宅都市みどり局地域まちづくり推進部地域計画課


富士見三丁目

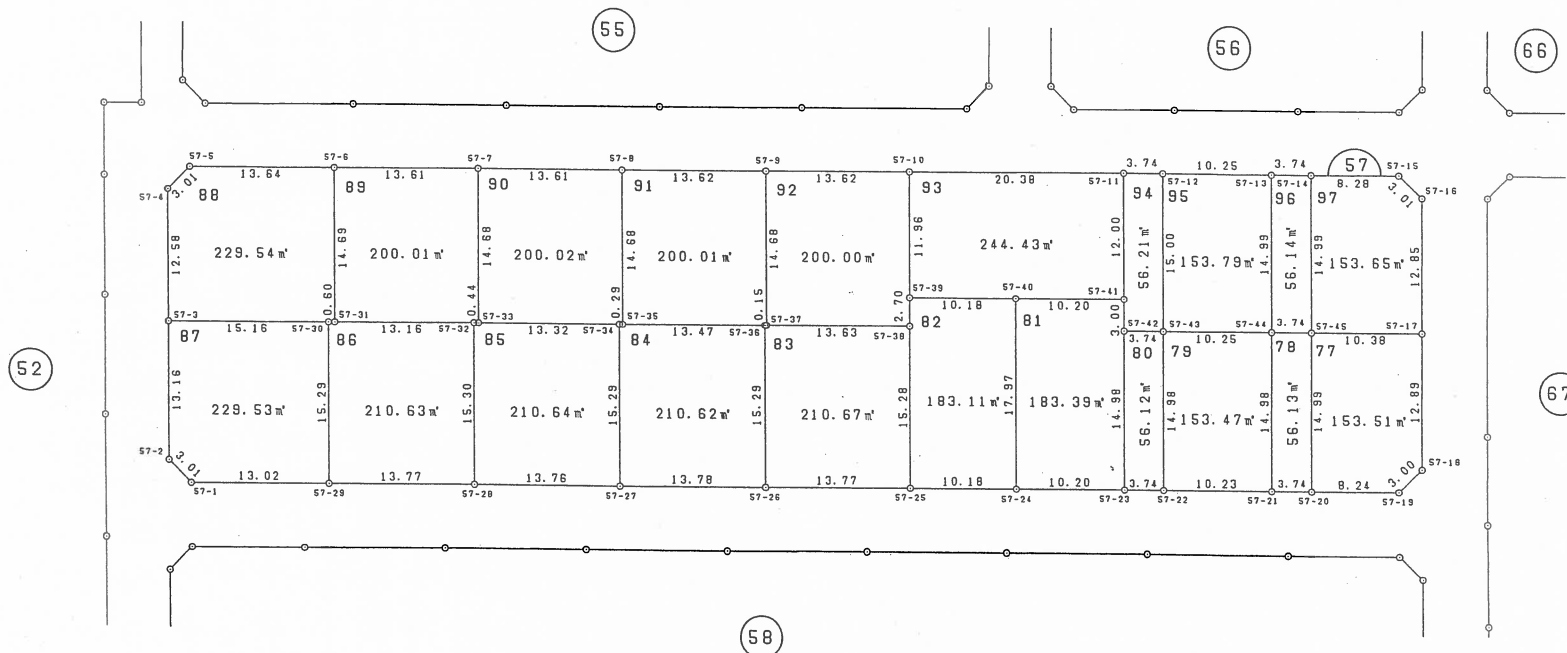

凡 例	
	換 地 位 置

この図面は、換地処分時の画地を示すものに過ぎず、
 現地の境界を証明するものではありません。
 福岡市住宅都市みどり局地域まちづくり推進部地域計画課


富士見三丁目

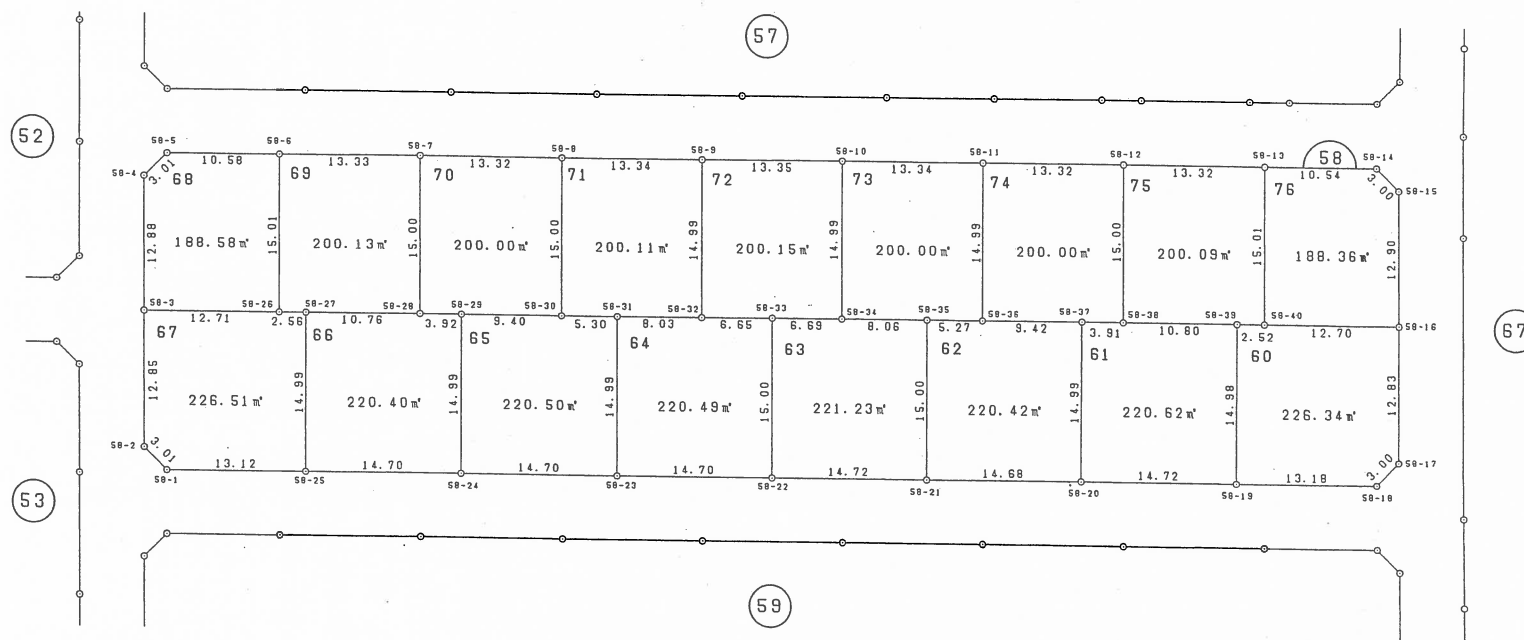

凡 例	
	換地位置

この図面は、換地処分時の画地を示すものに過ぎず、
現地の境界を証明するものではありません。
福岡市住宅都市みどり局地域まちづくり推進部地域計画課


富士見三丁目

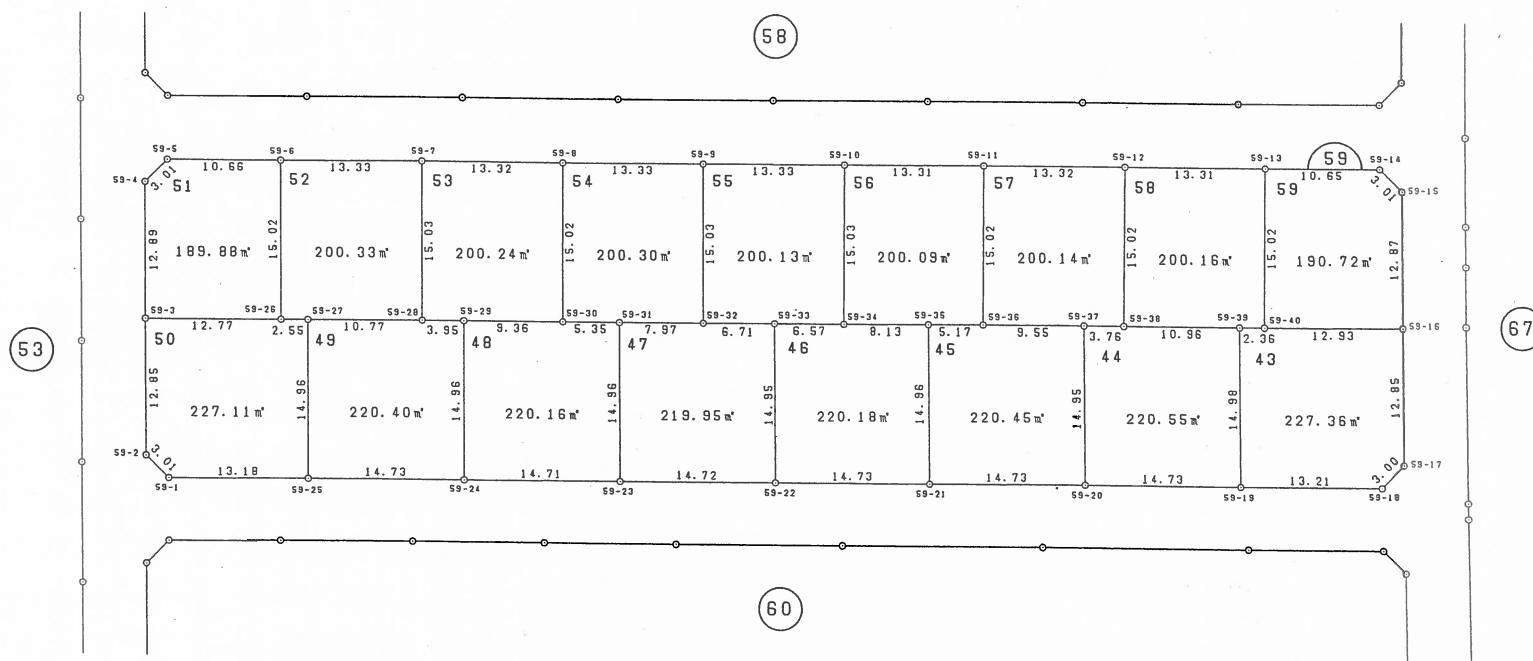

凡 例	
	換 地 位 置


富士見三丁目

この図面は、換地処分時の画地を示すものに過ぎず、
現地の境界を証明するものではありません。
福岡市住宅都市みどり局地域まちづくり推進部地域計画課

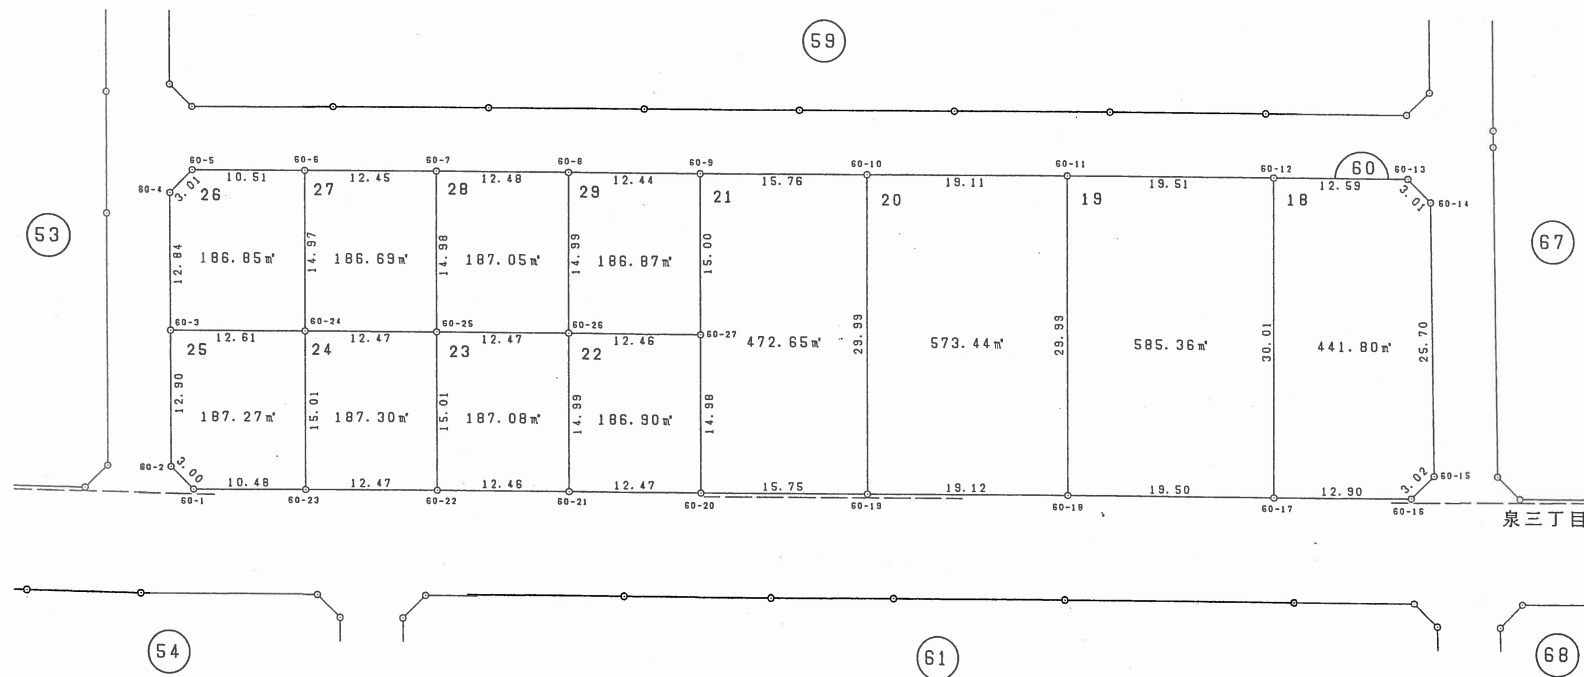

凡 例	
	換地位置


泉三丁目

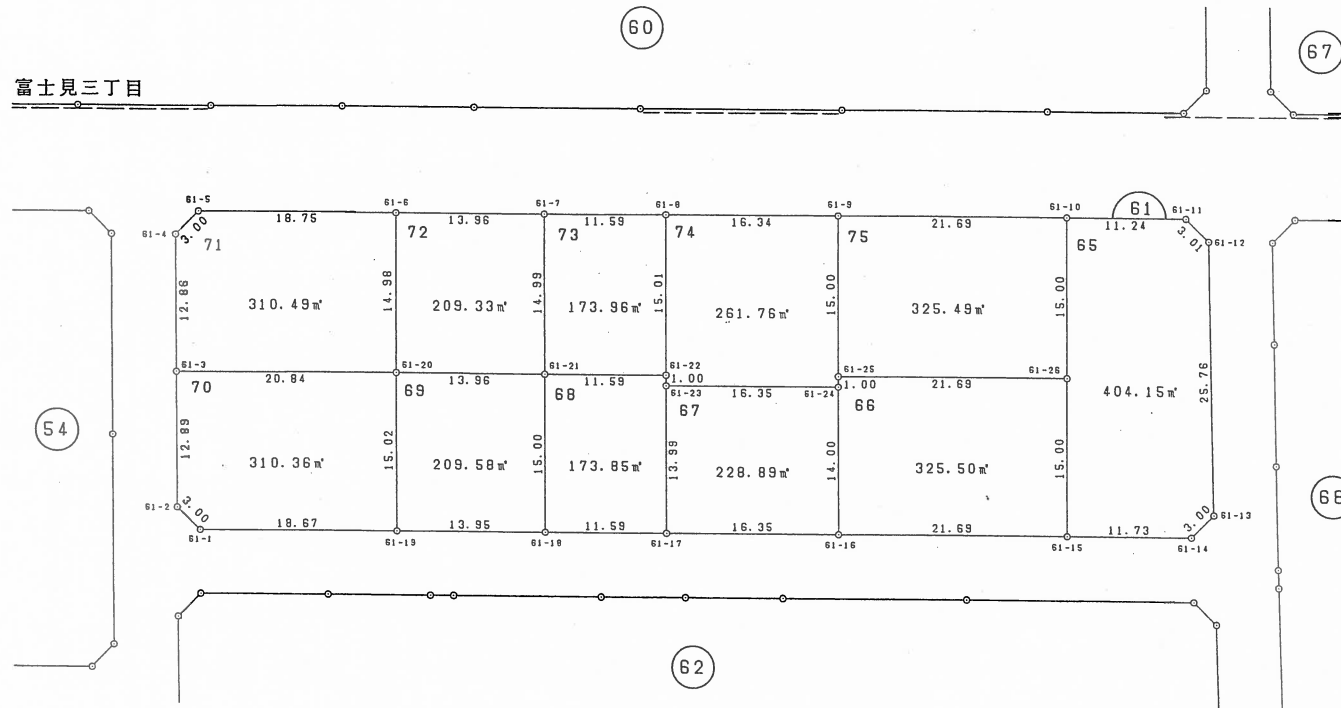

凡 例	
	換 地 位 置

この図面は、換地処分時の画地を示すものに過ぎず、
 現地の境界を証明するものではありません。
 福岡市住宅都市みどり局地域まちづくり推進部地域計画課

泉三丁目

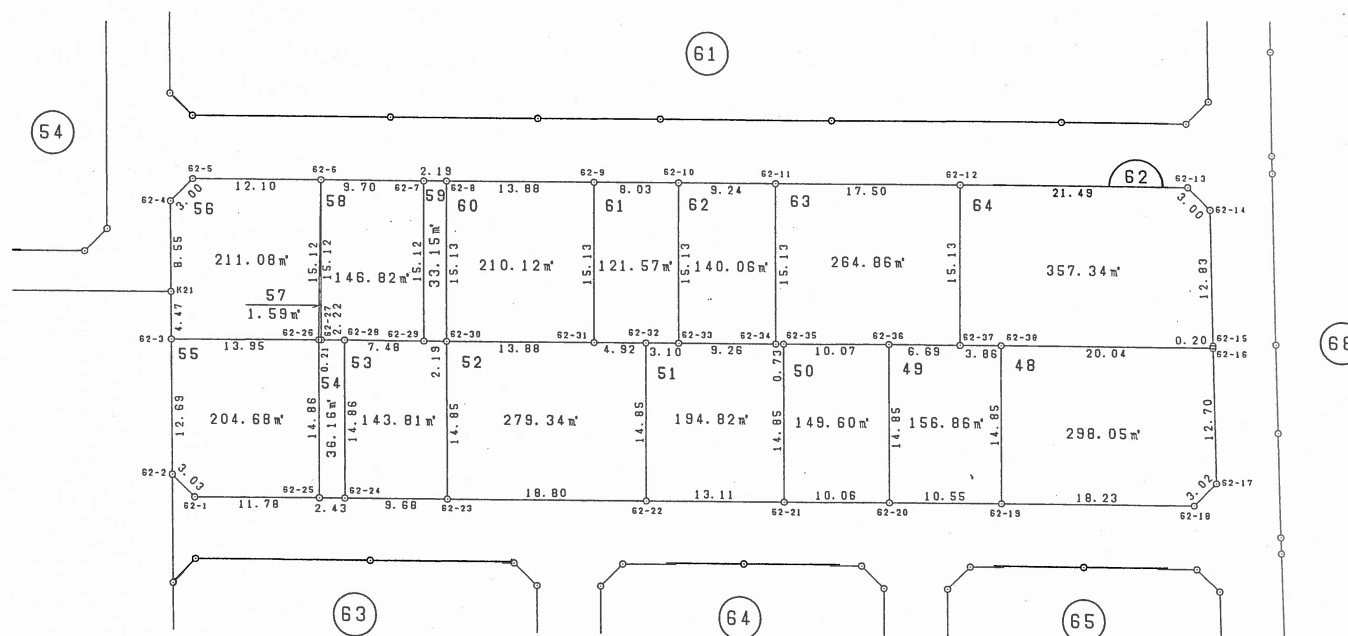


凡 例	
	換 地 位 置

泉三丁目





この図面は、換地処分時の画地を示すものに過ぎず、
現地の境界を証明するものではありません。
福岡市住宅都市みどり局地域まちづくり推進部地域計画課

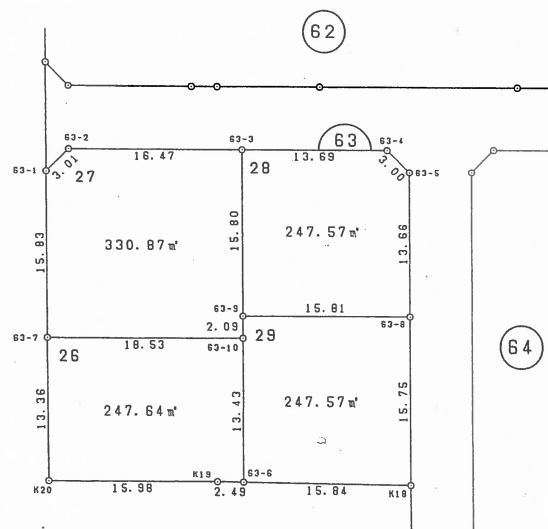

凡 例	
	換地位置

この図面は、換地処分時の画地を示すものに過ぎず、
 現地の境界を証明するものではありません。
 福岡市住宅都市みどり局地域まちづくり推進部地域計画課



泉三丁目

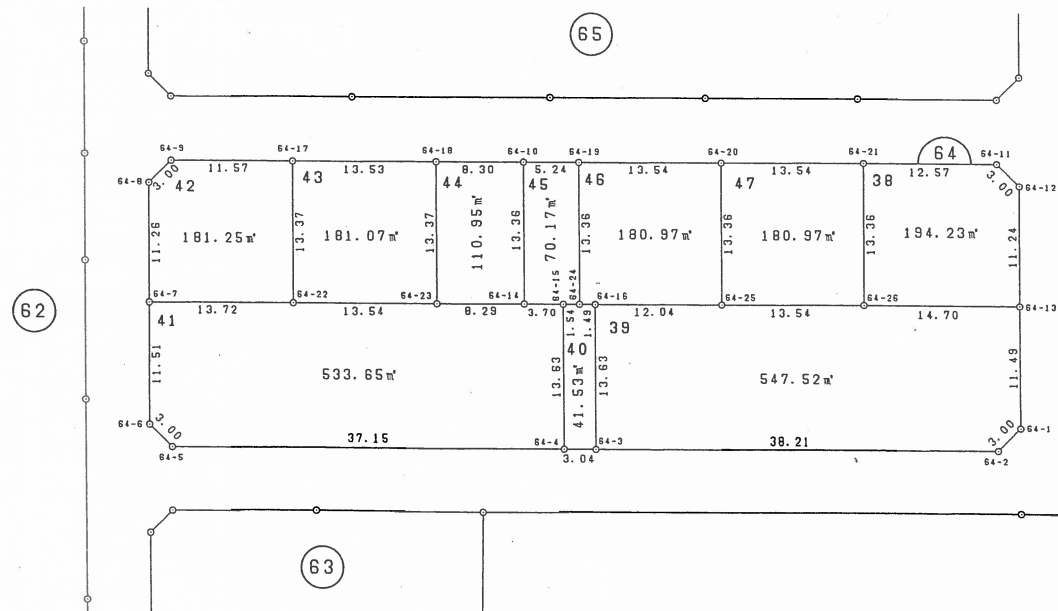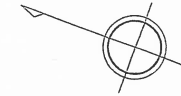


凡 例	
	換地位置

泉三丁目


この図面は、換地処分時の画地を示すものに過ぎず、
現地の境界を証明するものではありません。
福岡市住宅都市みどり局地域まちづくり推進部地域計画課

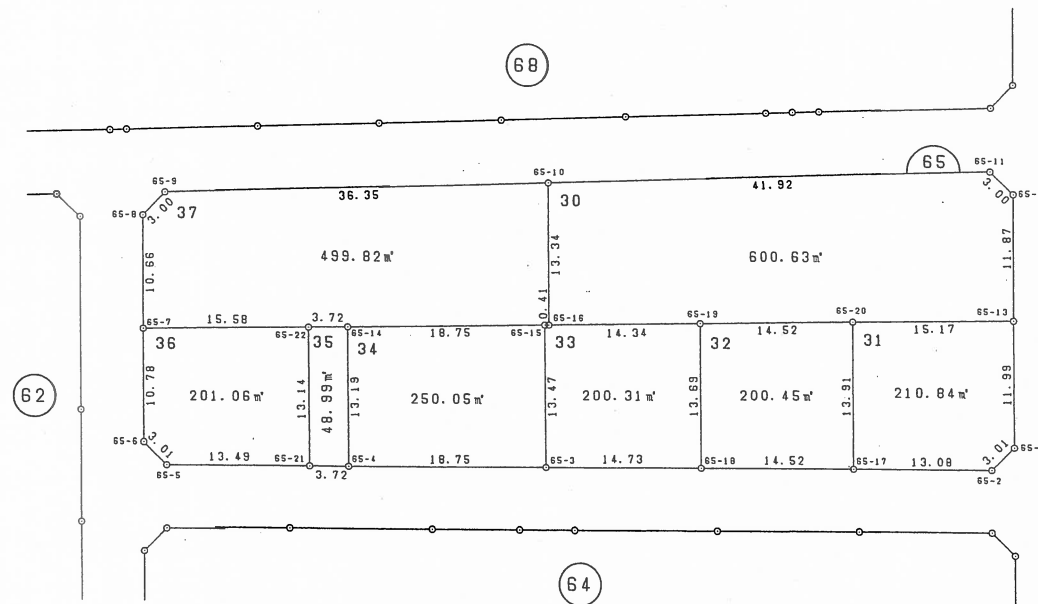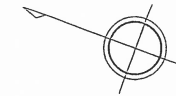

凡 例	
	換 地 位 置

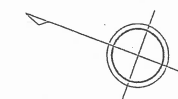



富士見三丁目

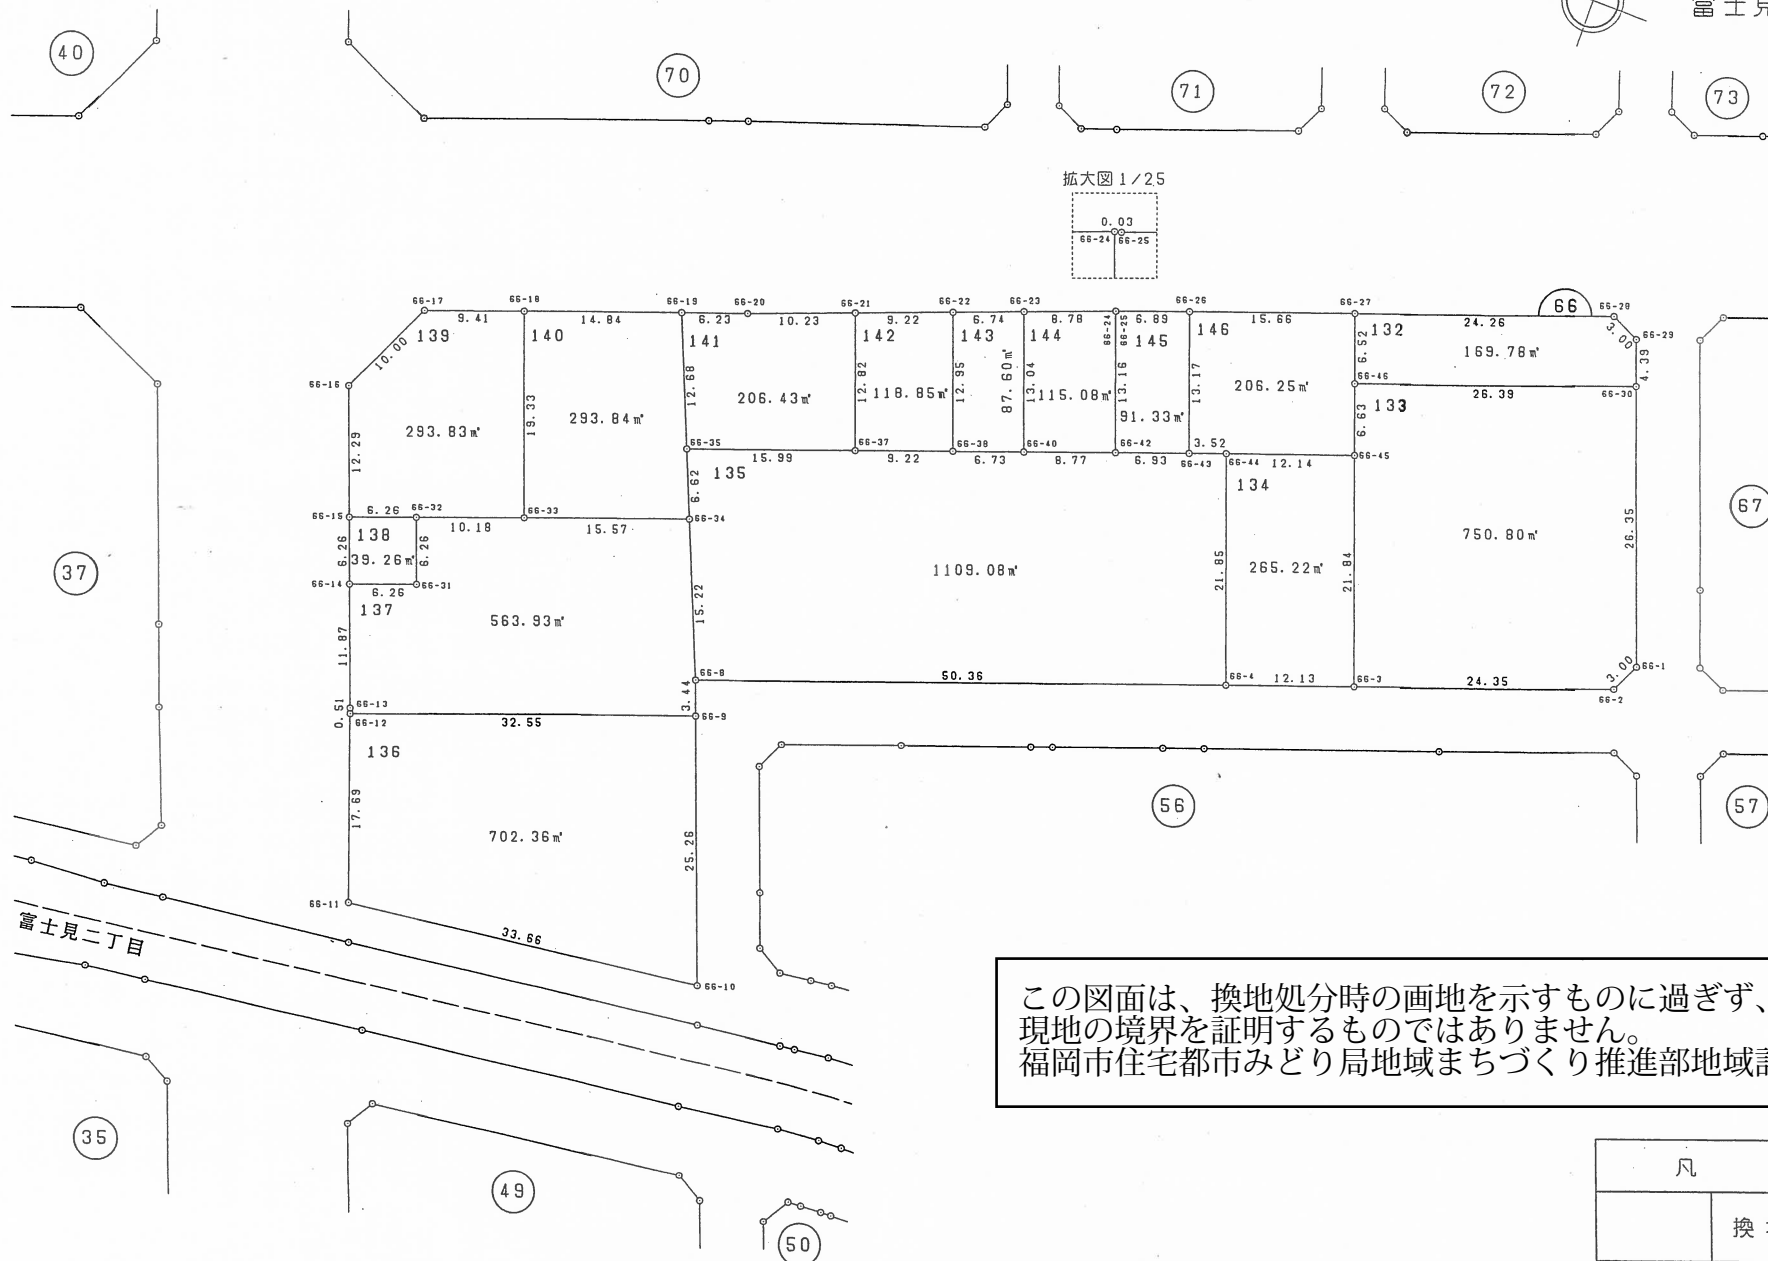

この図面は、換地処分時の画地を示すものに過ぎず、
現地の境界を証明するものではありません。
福岡市住宅都市みどり局地域まちづくり推進部地域計画課

凡 例	
	換 地 位 置

富士見三丁目

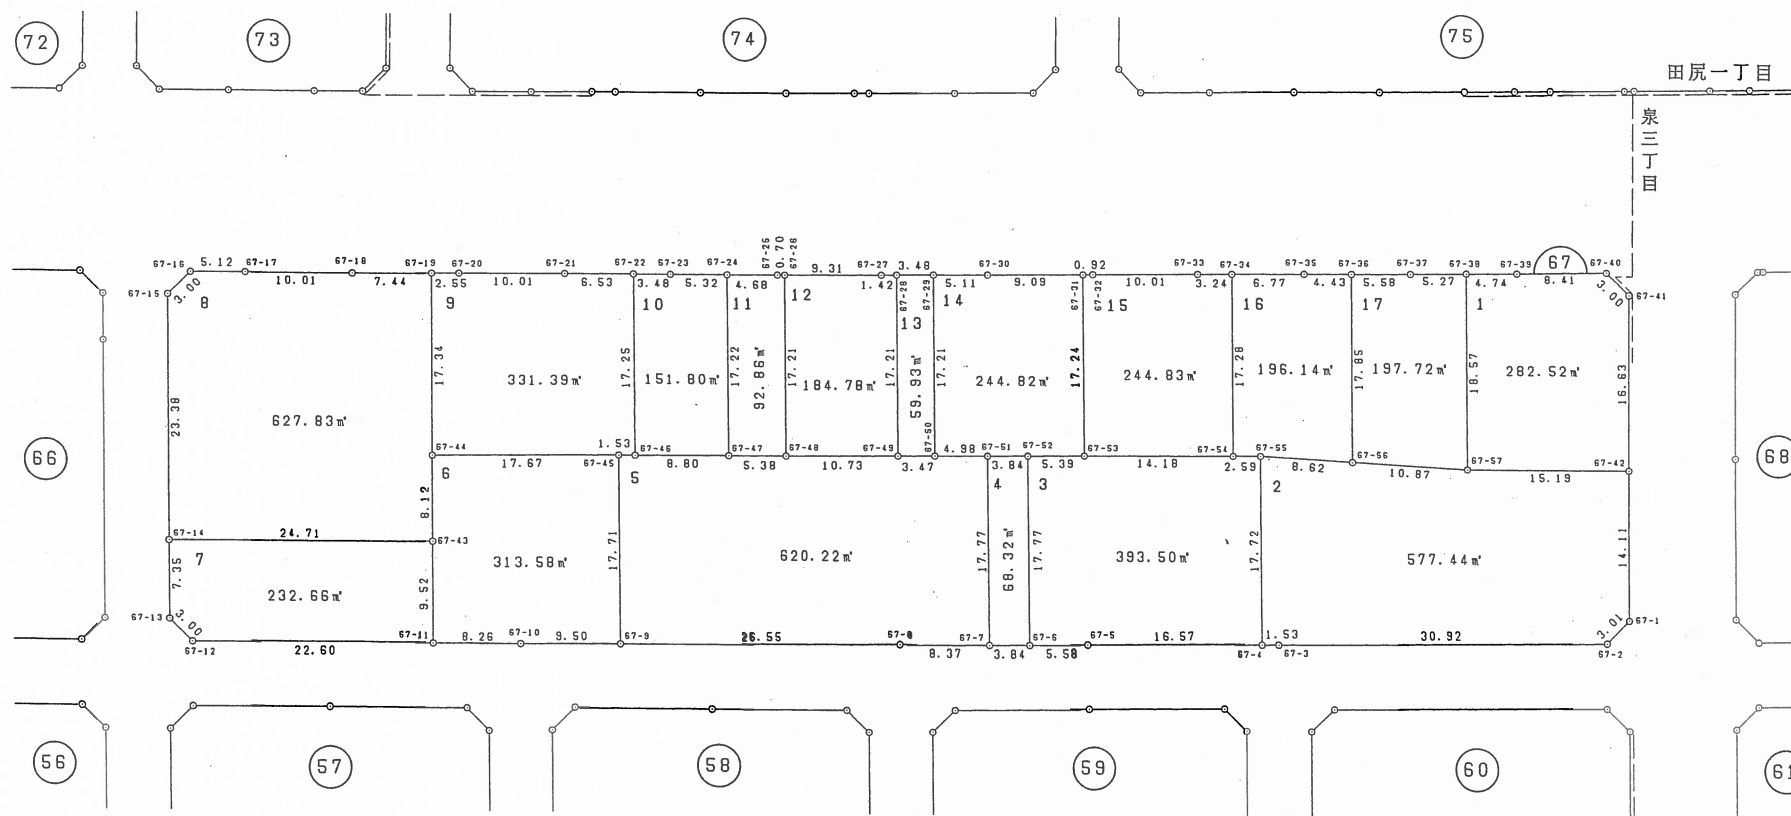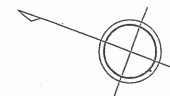


凡	例
	換地位置

この図面は、換地処分時の画地を示すものに過ぎず、
現地の境界を証明するものではありません。
福岡市住宅都市みどり局地域まちづくり推進部地域計画課

泉三丁目


拡大図 1/25

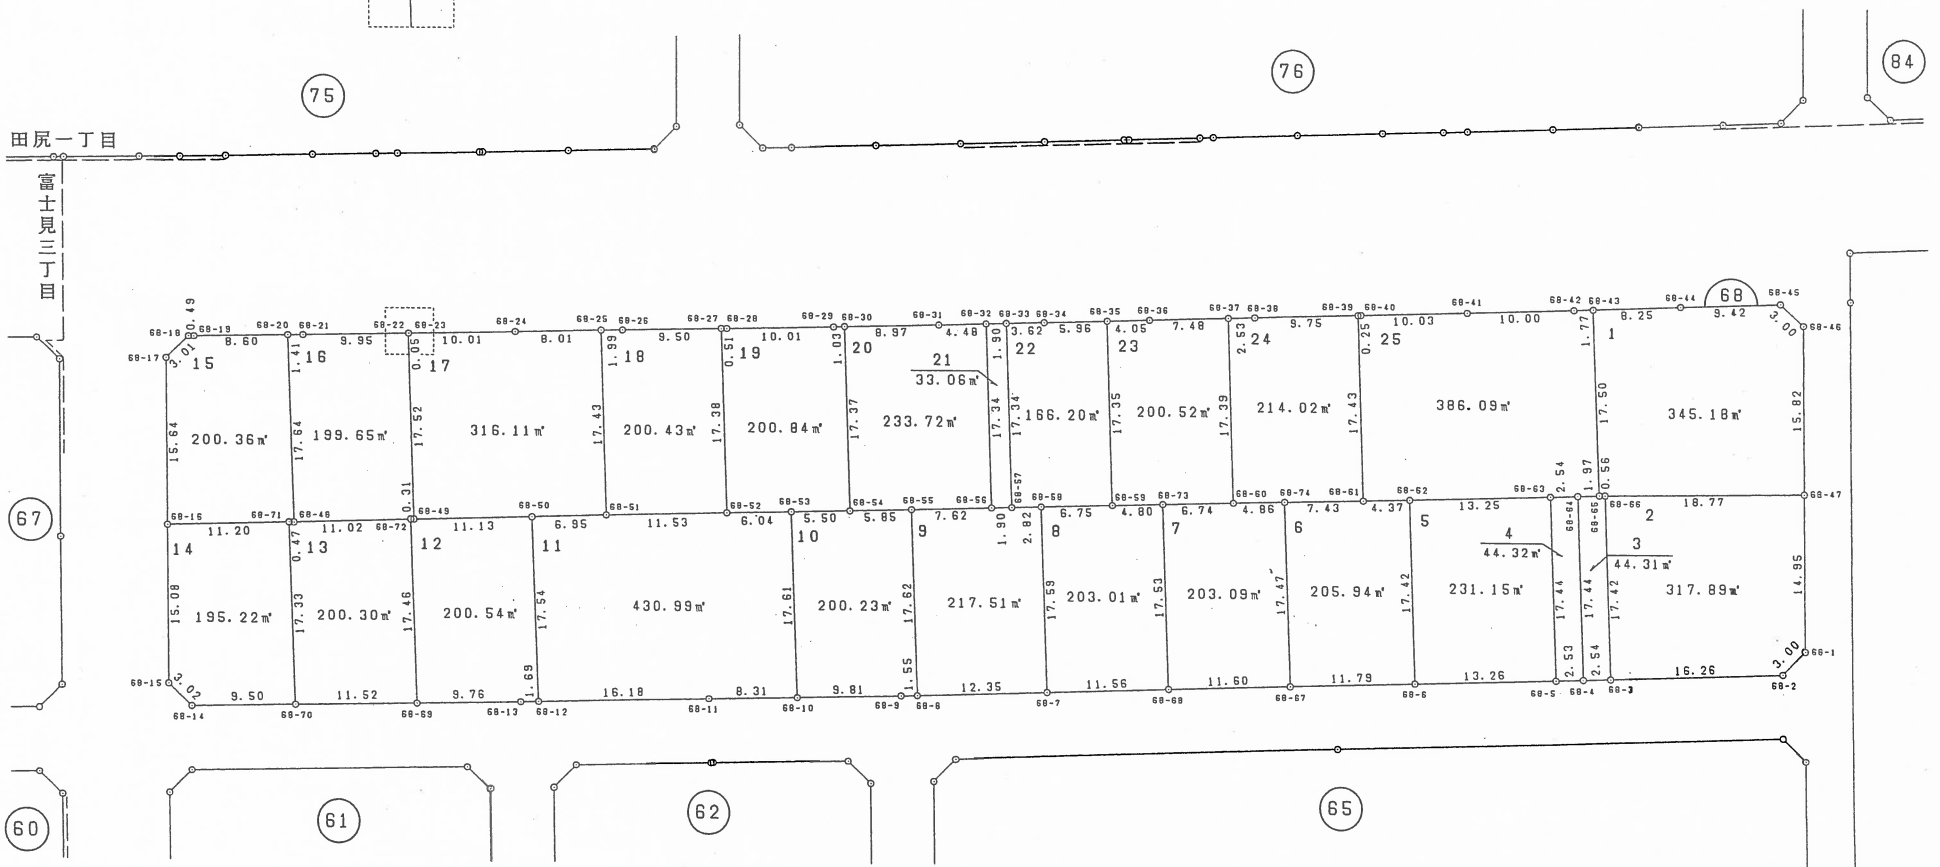

凡 例

換地位置

富士見三丁目

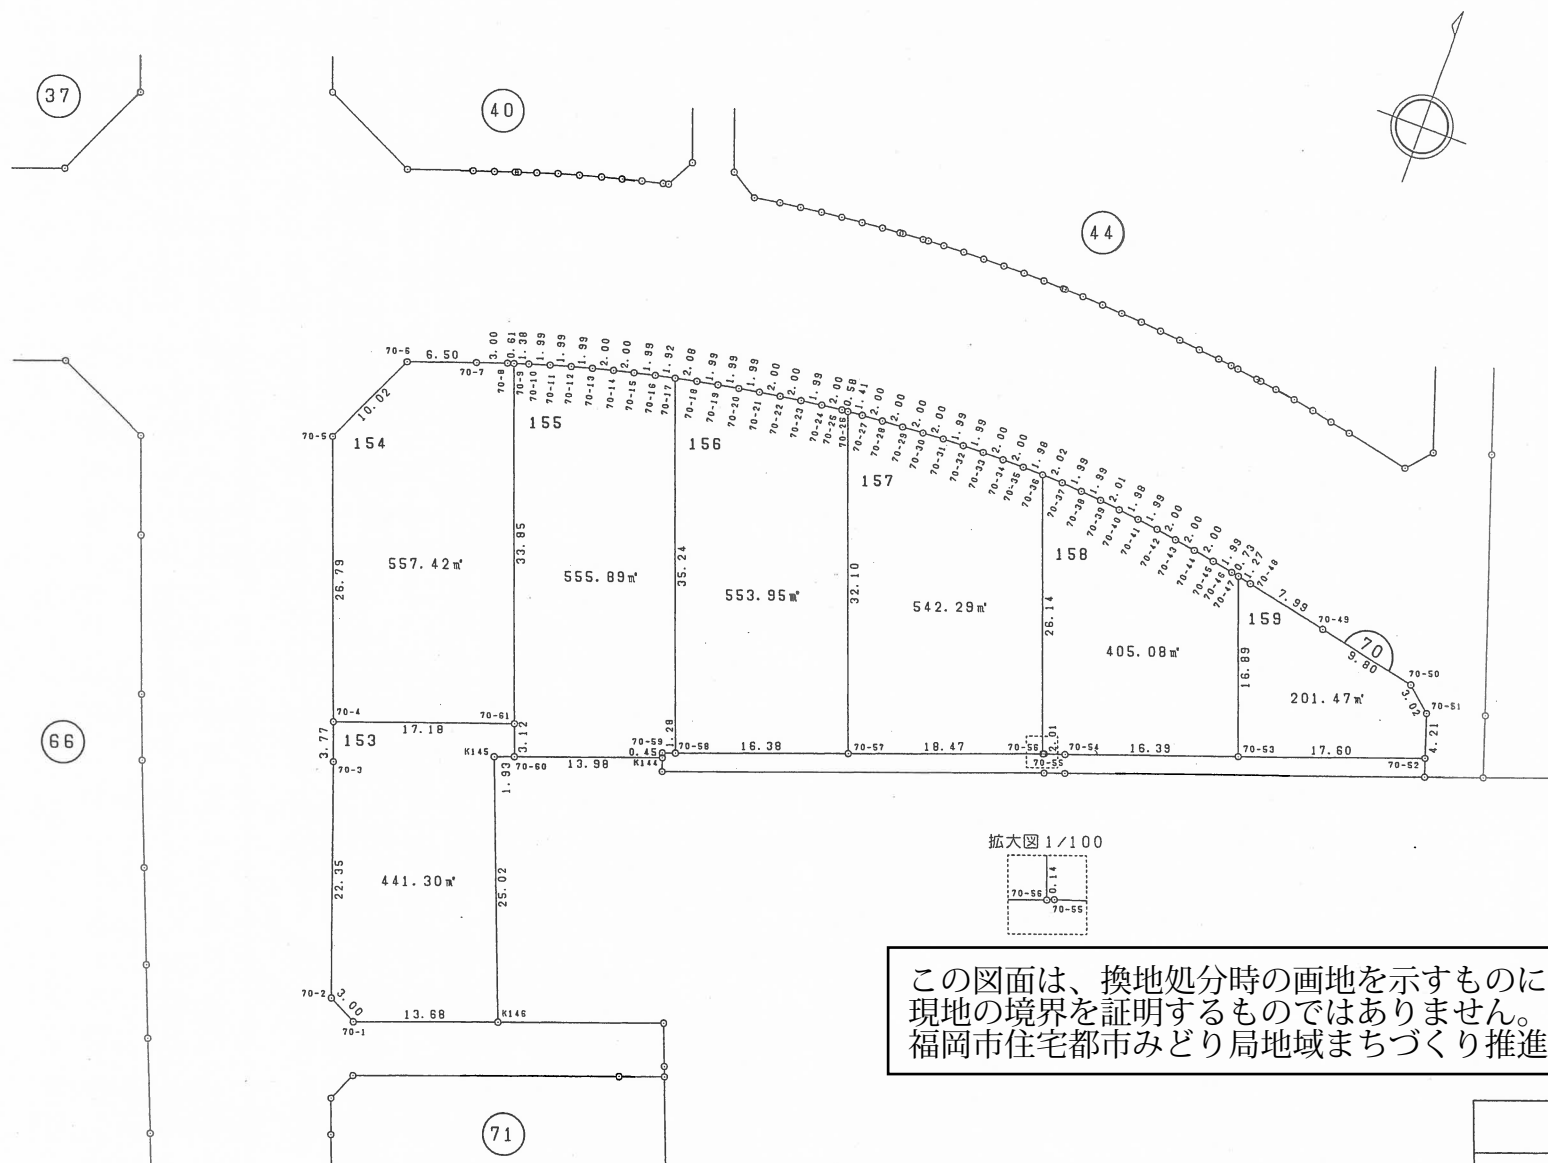


この図面は、換地処分時の画地を示すものに過ぎず、
 現地の境界を証明するものではありません。
 福岡市住宅都市みどり局地域まちづくり推進部地域計画課

凡 例	
	換 地 位 置

この図面は、換地処分時の画地を示すものに過ぎず、
現地の境界を証明するものではありません。
福岡市住宅都市みどり局地域まちづくり推進部地域計画課


富士見三丁目

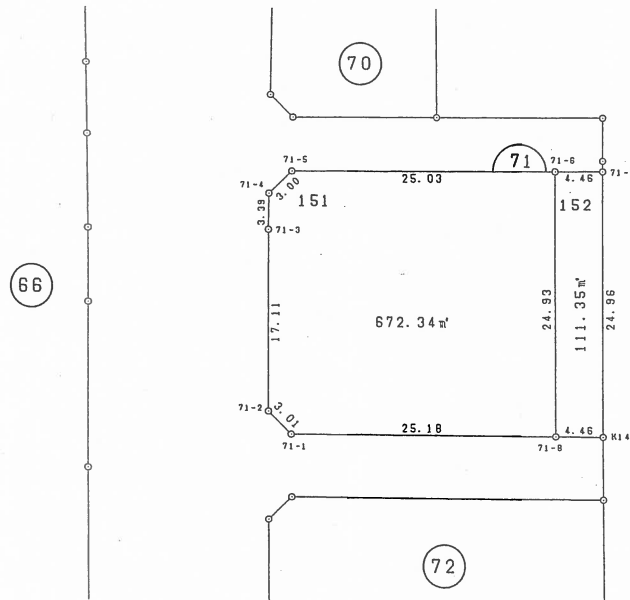

凡	例
	換地位置

この図面は、換地処分時の画地を示すものに過ぎず、
 現地の境界を証明するものではありません。
 福岡市住宅都市みどり局地域まちづくり推進部地域計画課


富士見三丁目

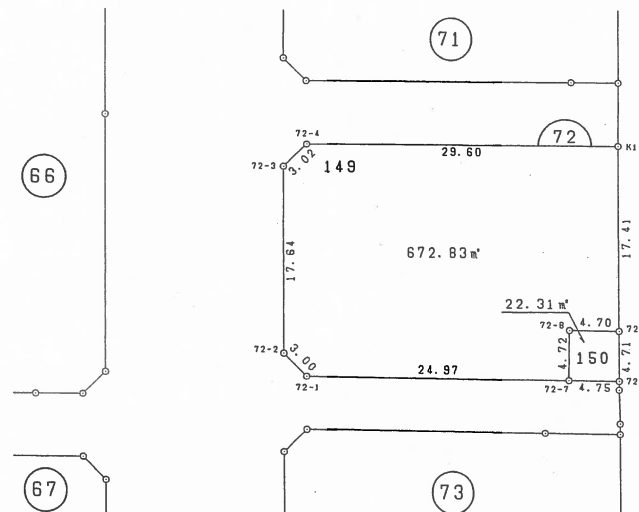

凡	例
	換地位置

富士見三丁目


この図面は、換地処分時の画地を示すものに過ぎず、
現地の境界を証明するものではありません。
福岡市住宅都市みどり局地域まちづくり推進部地域計画課

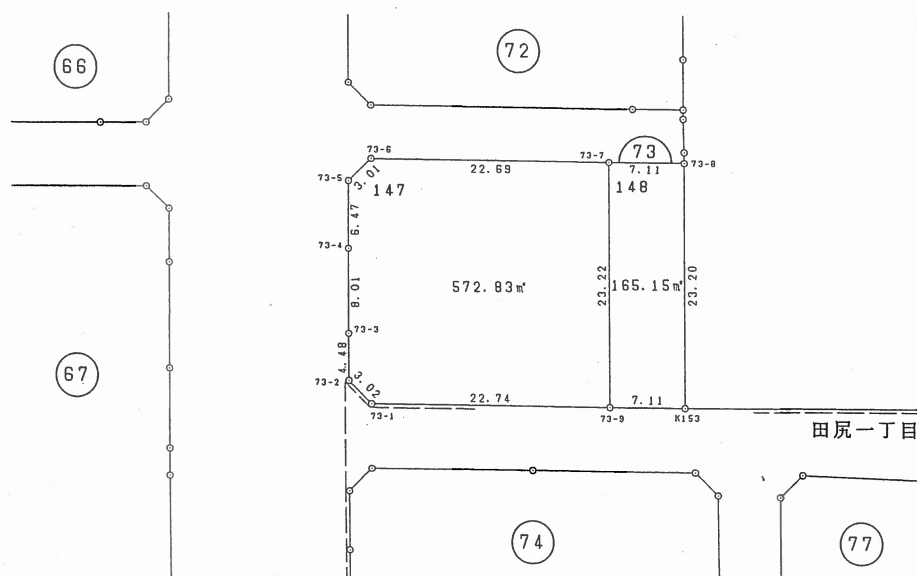

凡 例	
	換地位置

田尻一丁目

この図面は、換地処分時の画地を示すものに過ぎず、
現地の境界を証明するものではありません。
福岡市住宅都市みどり局地域まちづくり推進部地域計画課


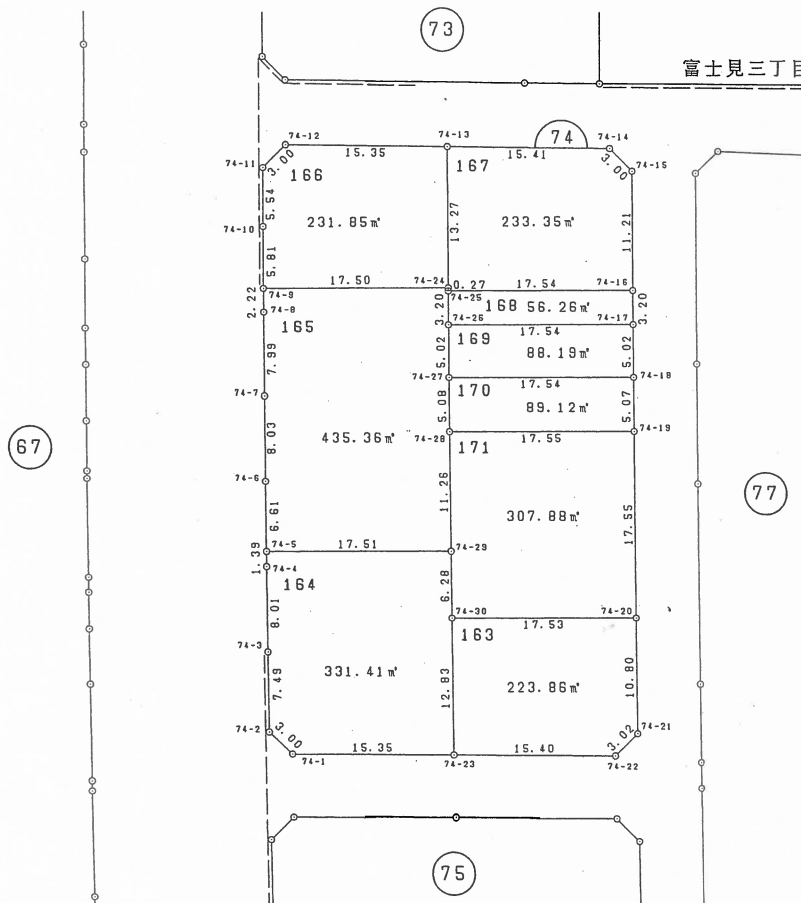


凡 例

換地位置

この図面は、換地処分時の画地を示すものに過ぎず、
現地の境界を証明するものではありません。
福岡市住宅都市みどり局地域まちづくり推進部地域計画課



田尻一丁目

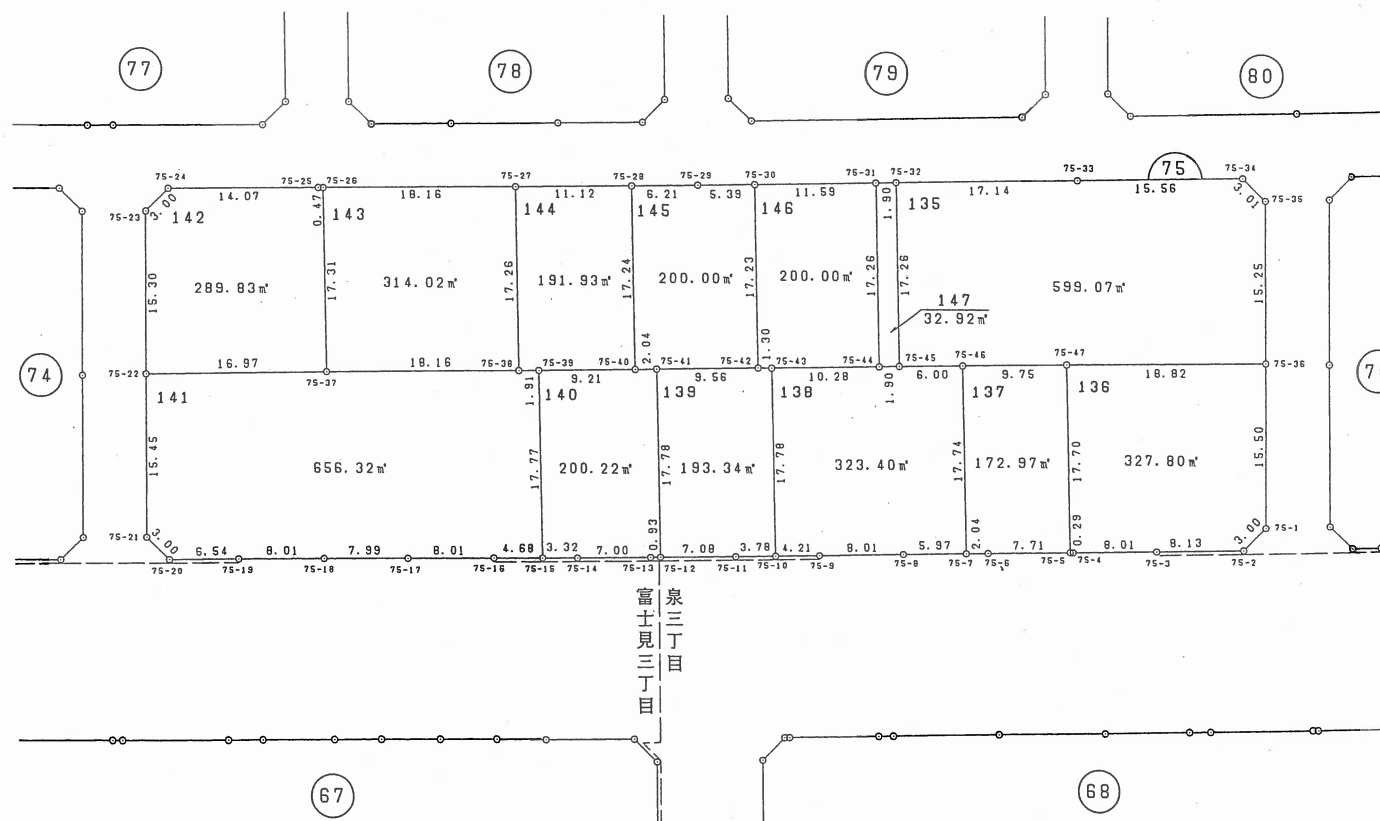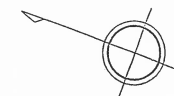

凡 例	
	換地位置

田尻一丁目



この図面は、換地処分時の画地を示すものに過ぎず、
現地の境界を証明するものではありません。
福岡市住宅都市みどり局地域まちづくり推進部地域計画課

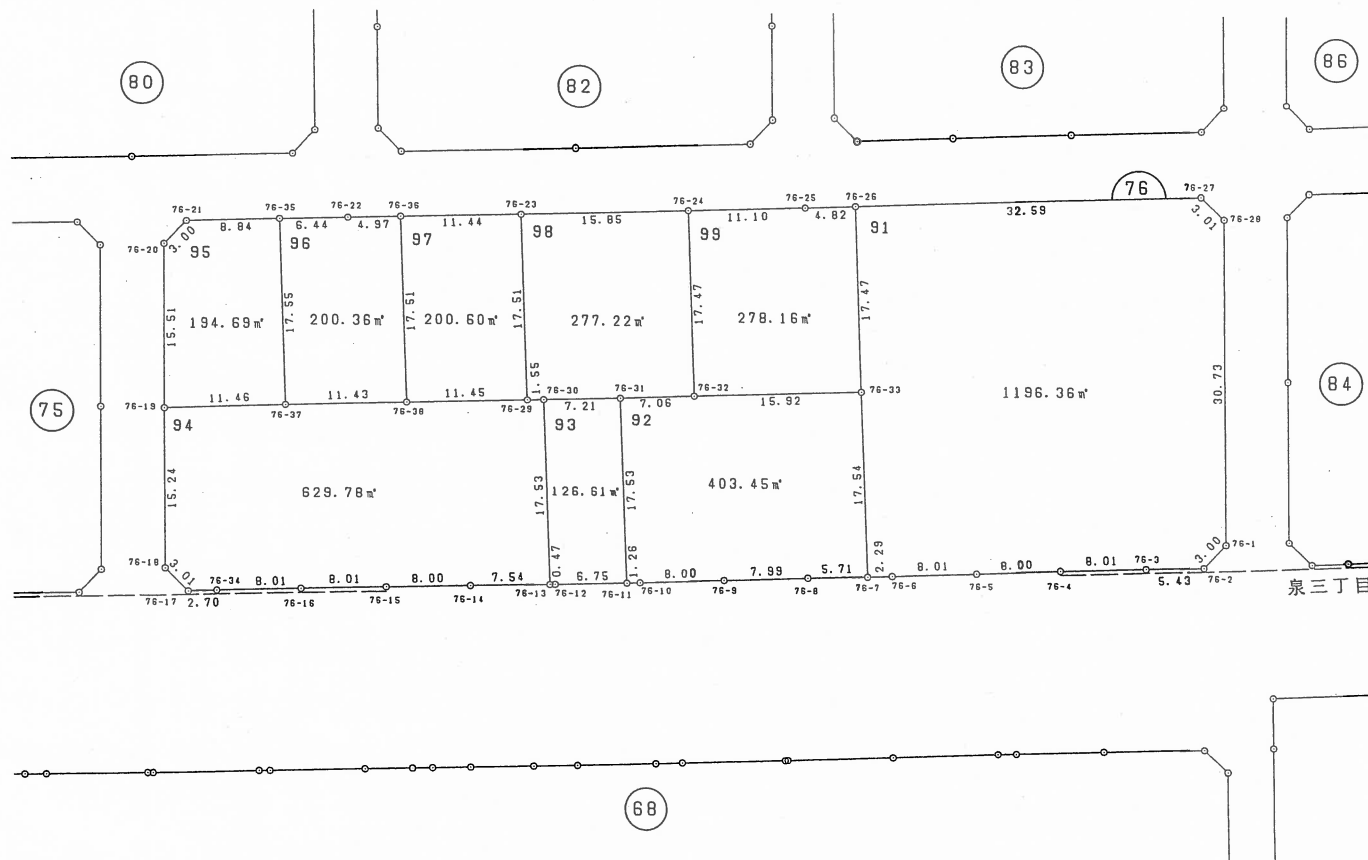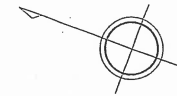

凡 例	
	換地位置

田尻一丁目


この図面は、換地処分時の画地を示すものに過ぎず、
現地の境界を証明するものではありません。
福岡市住宅都市みどり局地域まちづくり推進部地域計画課

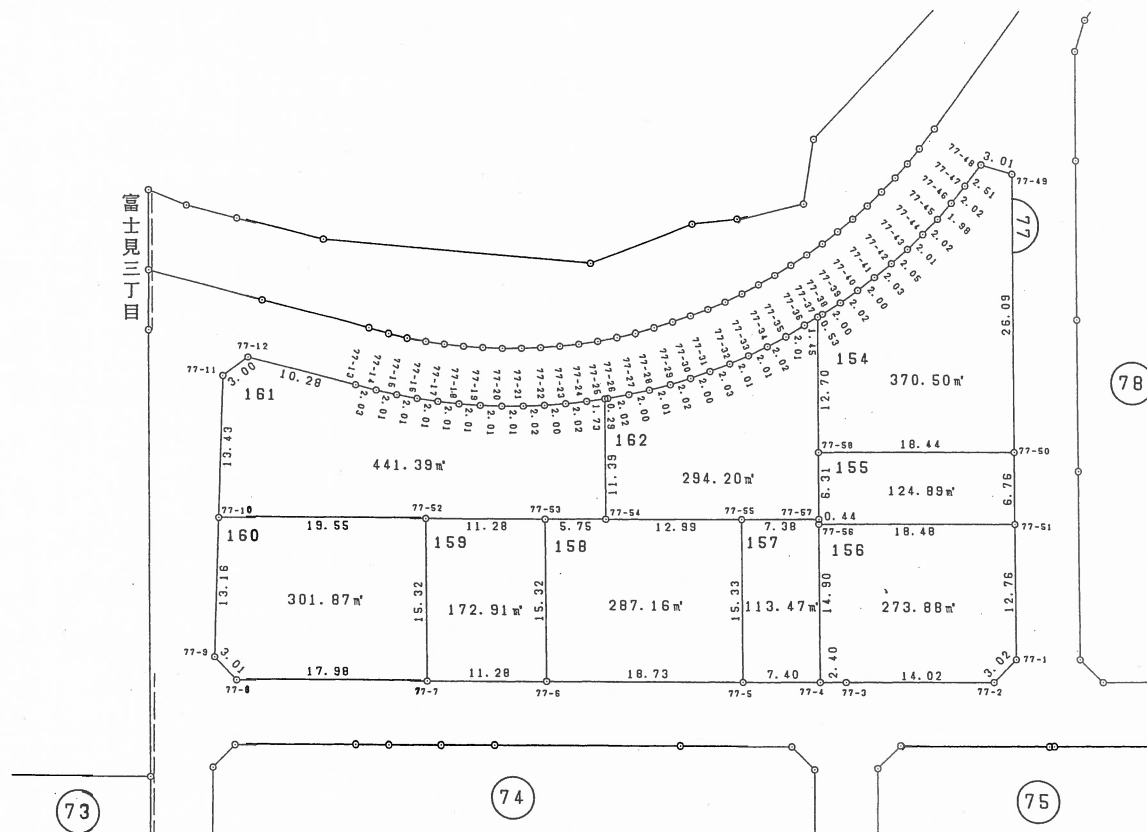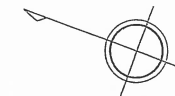

凡 例	
	換地位置

田尻一丁目


この図面は、換地処分時の画地を示すものに過ぎず、
現地の境界を証明するものではありません。
福岡市住宅都市みどり局地域まちづくり推進部地域計画課

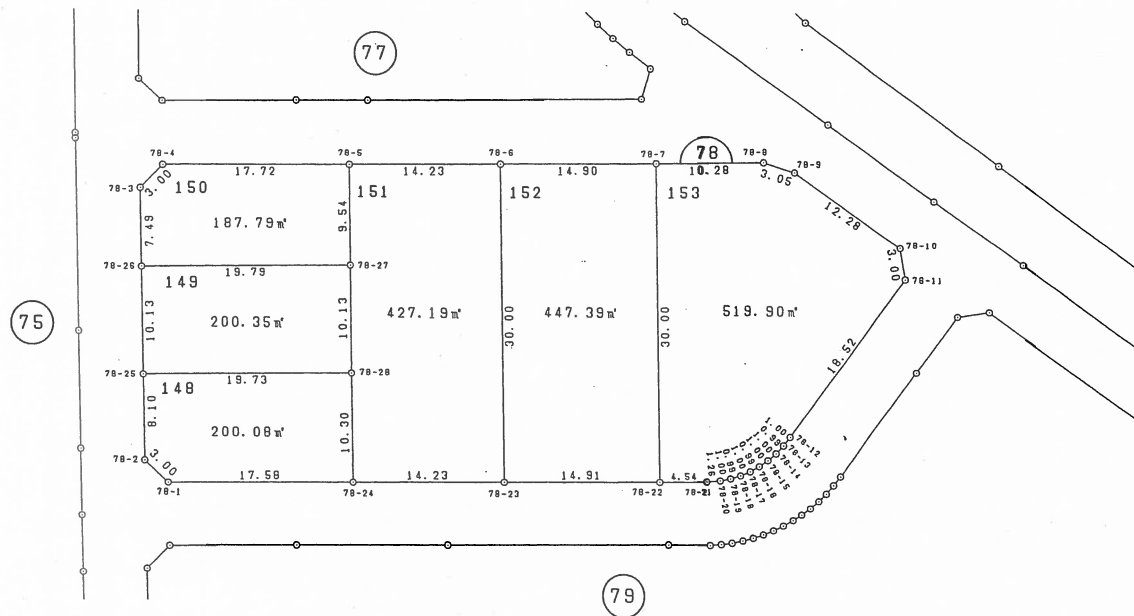

凡 例	
	換地位置

田尻一丁目


この図面は、換地処分時の画地を示すものに過ぎず、
現地の境界を証明するものではありません。
福岡市住宅都市みどり局地域まちづくり推進部地域計画課

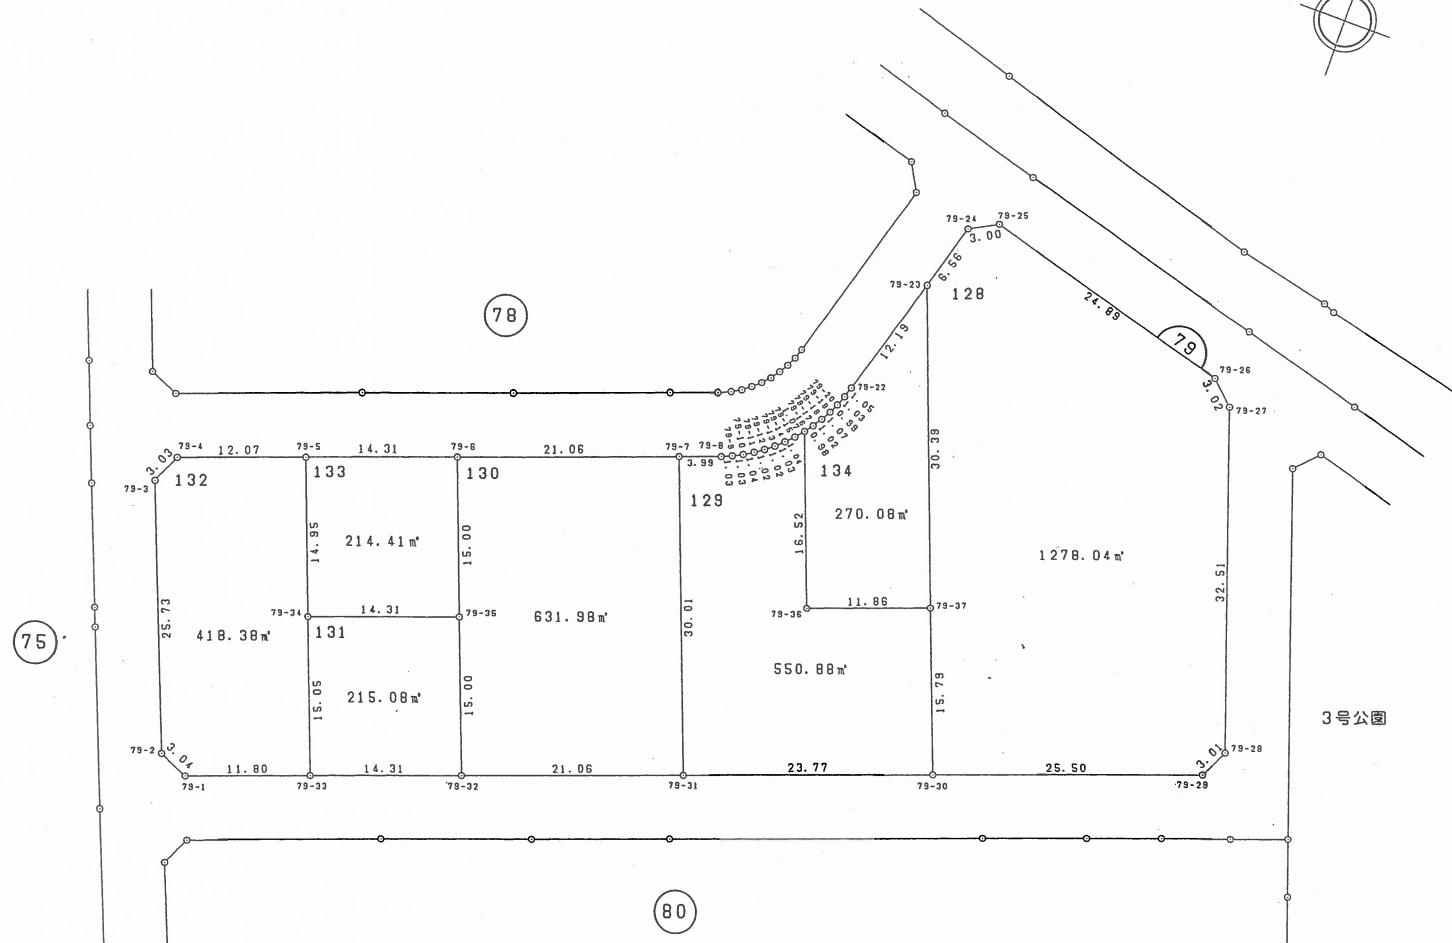

凡 例	
	換地位置

田尻一丁目



この図面は、換地処分時の画地を示すものに過ぎず、
現地の境界を証明するものではありません。
福岡市住宅都市みどり局地域まちづくり推進部地域計画課

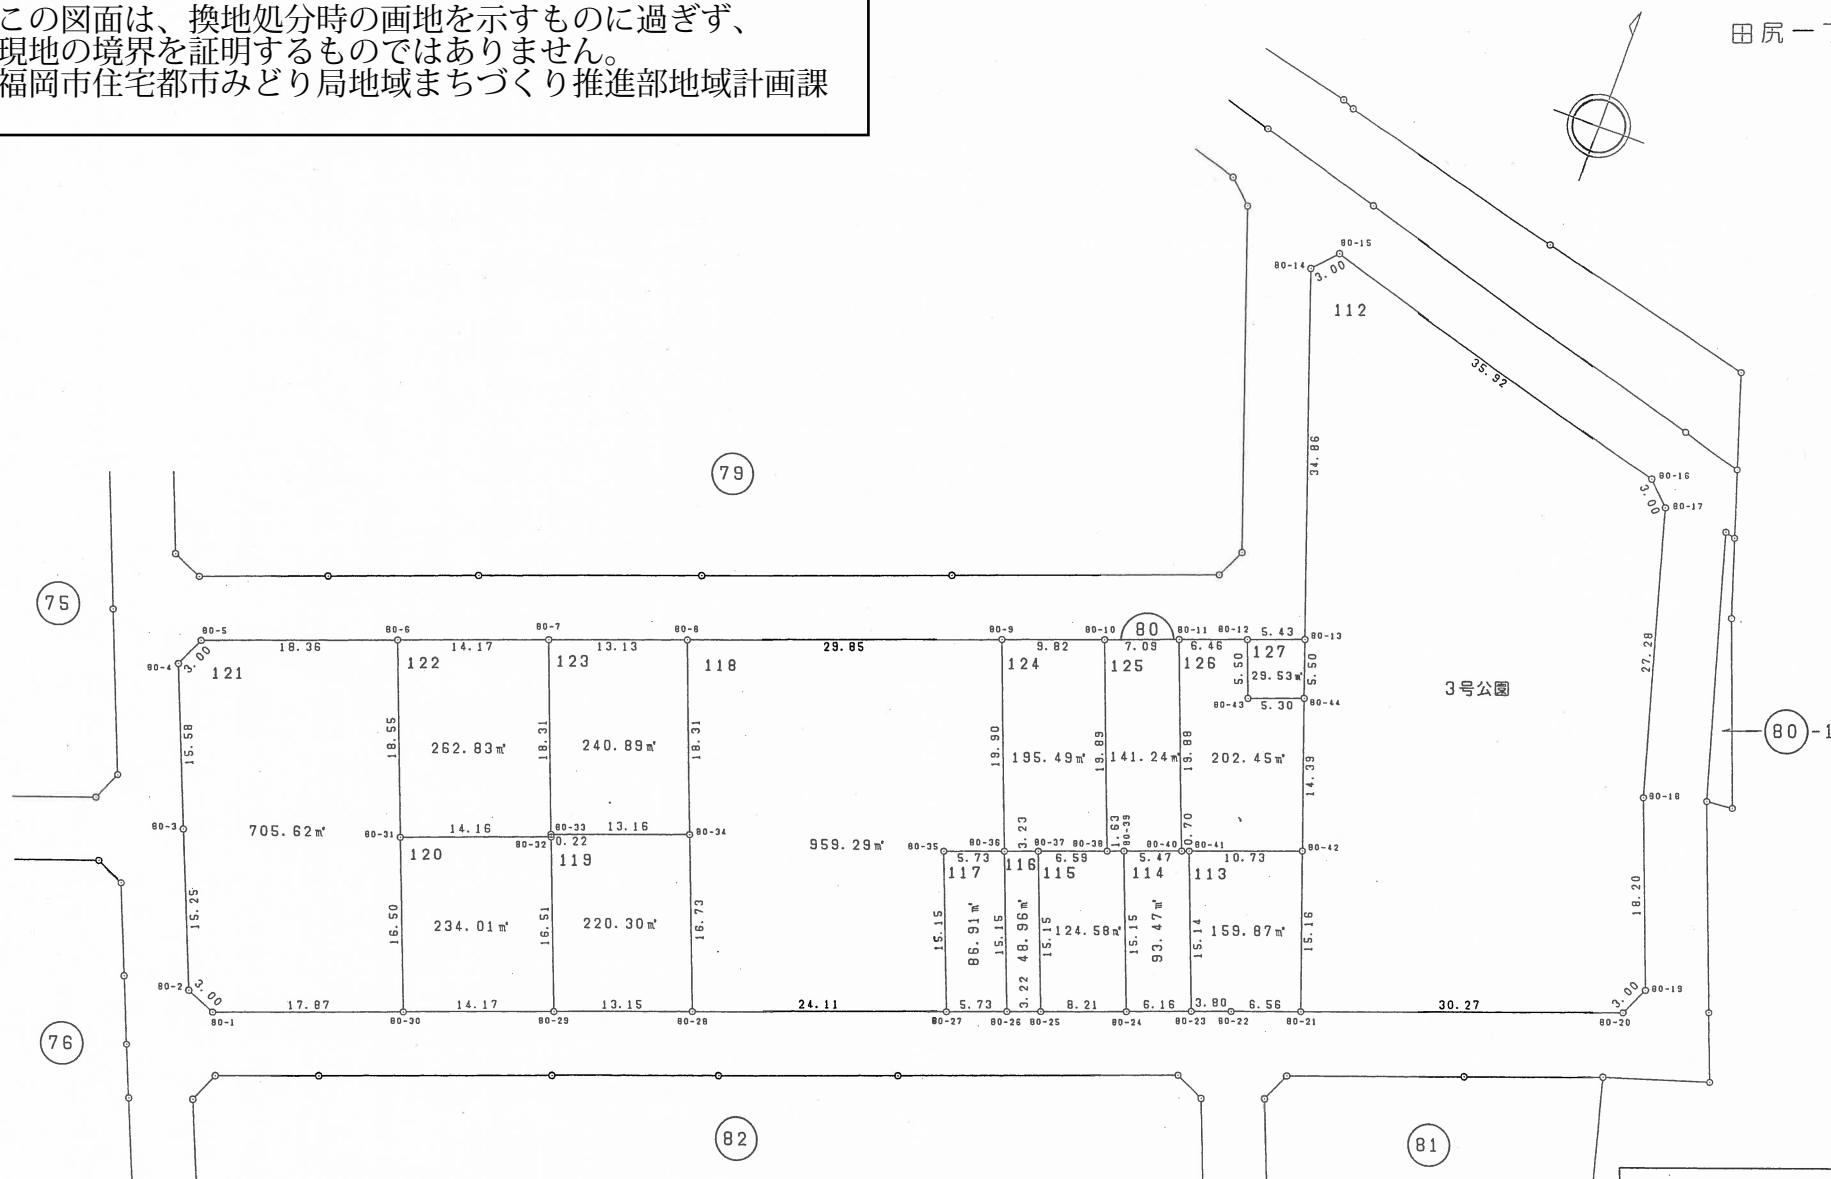

凡 例	
	換地位置

この図面は、換地処分時の画地を示すものに過ぎず、
 現地の境界を証明するものではありません。
 福岡市住宅都市みどり局地域まちづくり推進部地域計画課


田尻一丁目

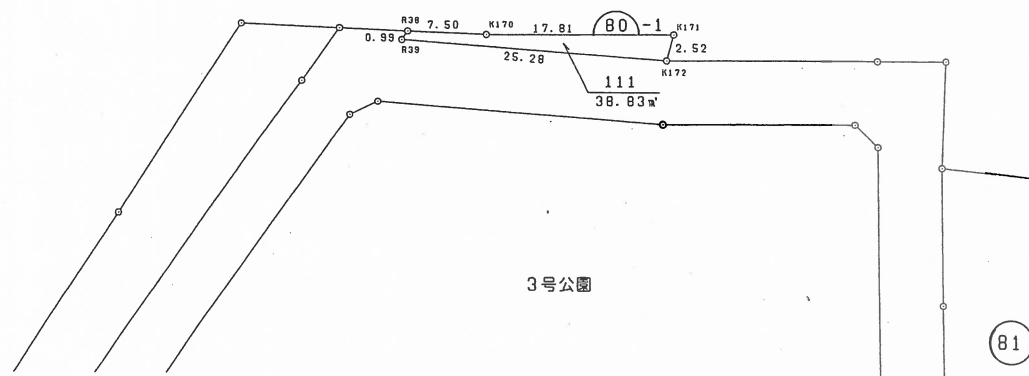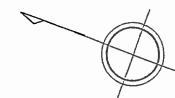

凡 例	
	換 地 位 置

この図面は、換地処分時の画地を示すものに過ぎず、
 現地の境界を証明するものではありません。
 福岡市住宅都市みどり局地域まちづくり推進部地域計画課

田尻一丁目

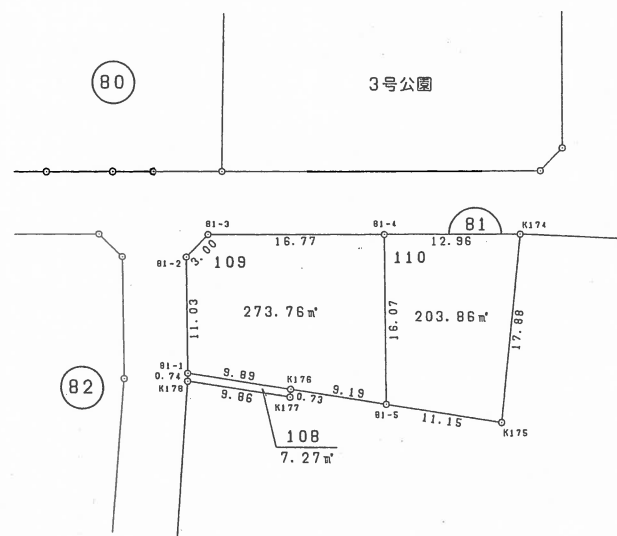


凡 例	
	換 地 位 置

この図面は、換地処分時の画地を示すものに過ぎず、
 現地の境界を証明するものではありません。
 福岡市住宅都市みどり局地域まちづくり推進部地域計画課

田尻一丁目


拡大図 1/25

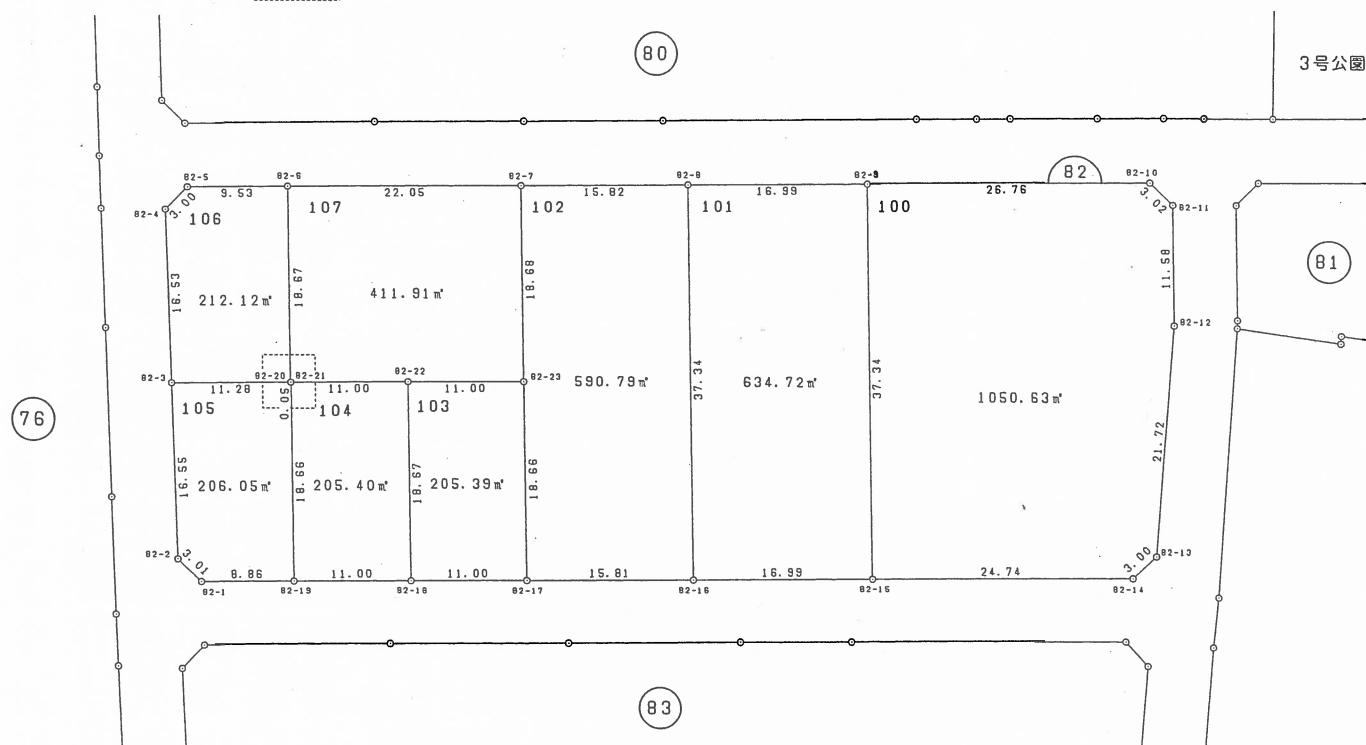

凡 例	
	換 地 位 置

この図面は、換地処分時の画地を示すものに過ぎず、
現地の境界を証明するものではありません。
福岡市住宅都市みどり局地域まちづくり推進部地域計画課

田尻一丁目


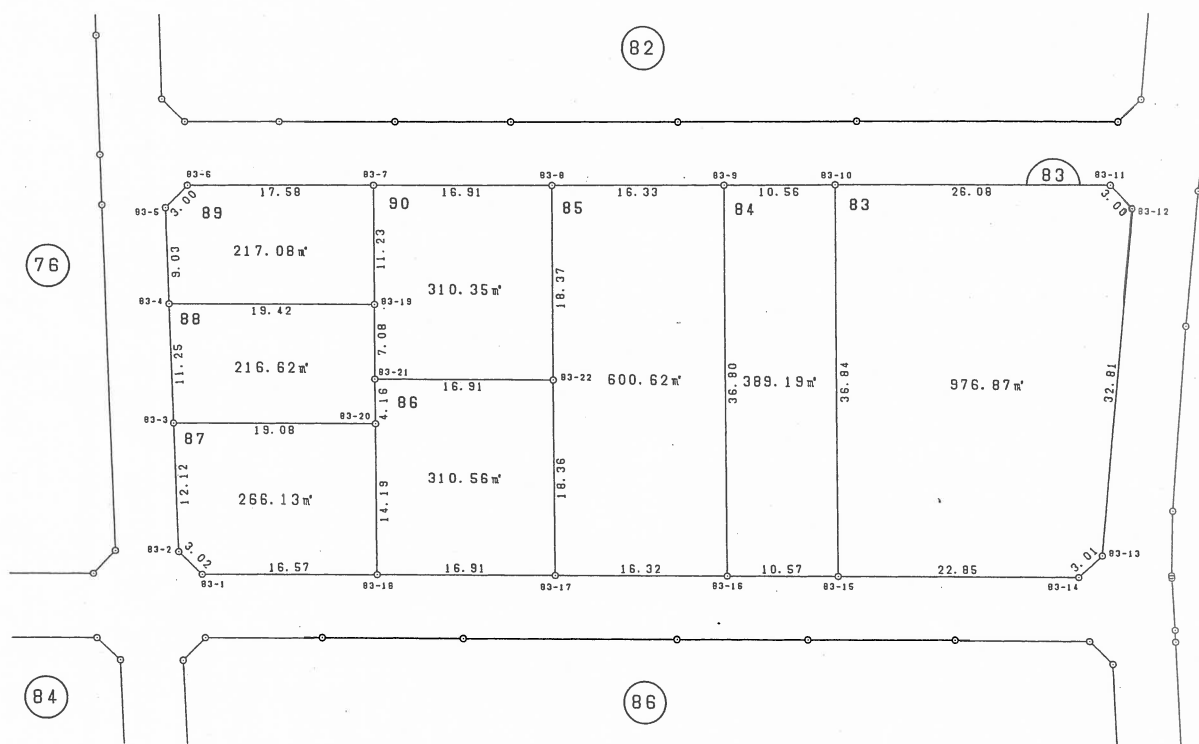


凡 例

換地位置

この図面は、換地処分時の画地を示すものに過ぎず、
 現地の境界を証明するものではありません。
 福岡市住宅都市みどり局地域まちづくり推進部地域計画課



田尻一丁目

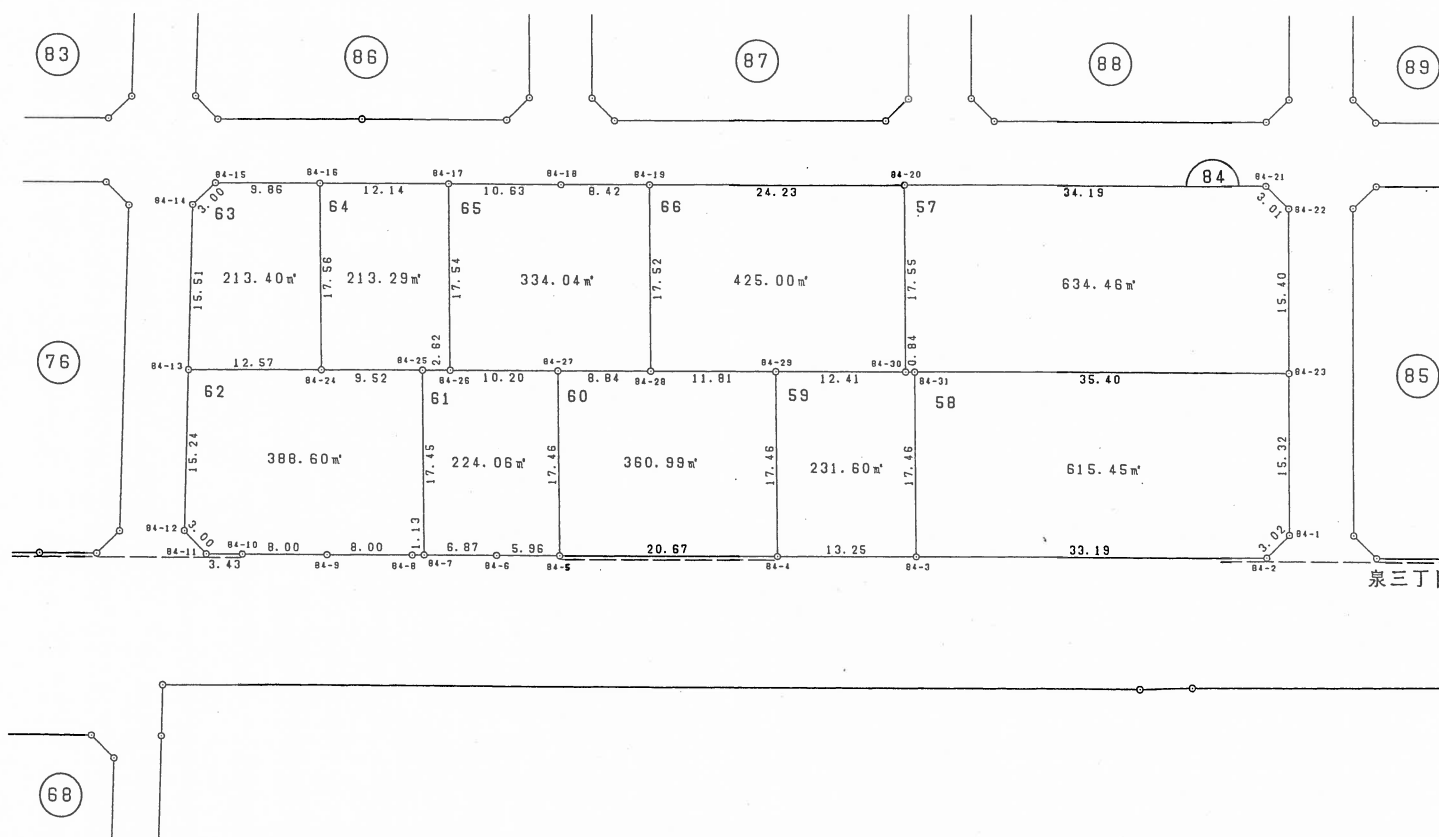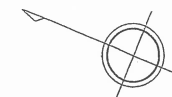

凡 例	
	換地位置

この図面は、換地処分時の画地を示すものに過ぎず、
現地の境界を証明するものではありません。
福岡市住宅都市みどり局地域まちづくり推進部地域計画課


田尻一丁目

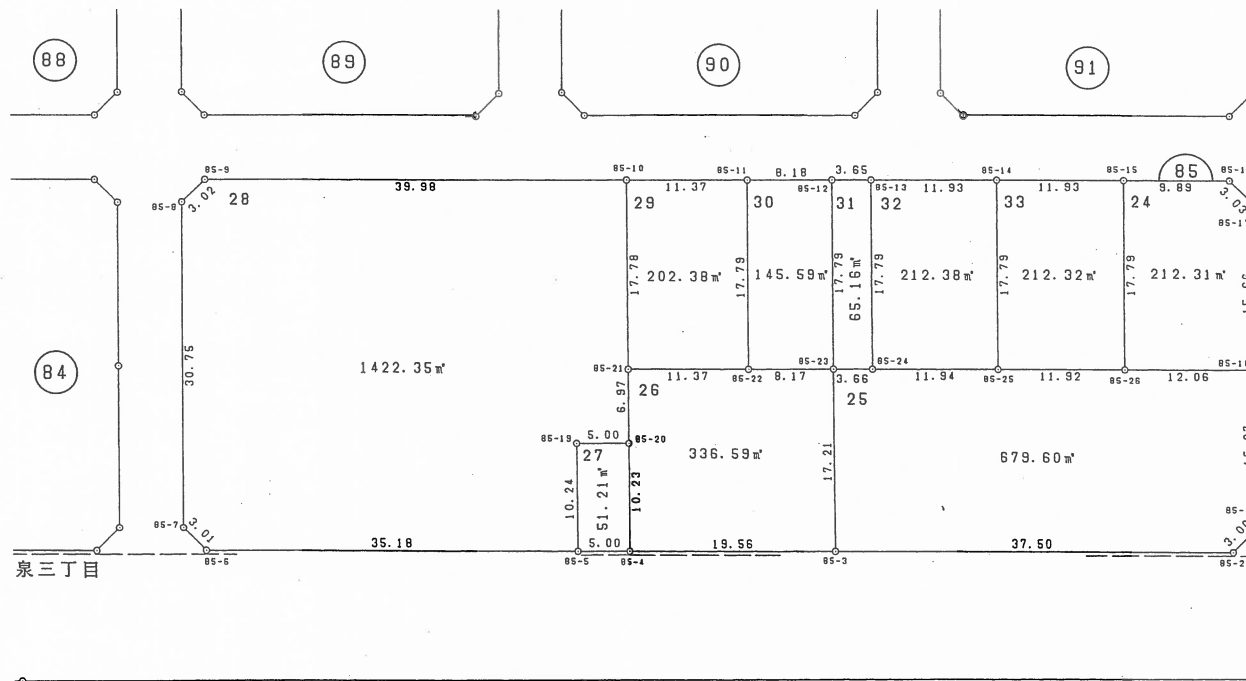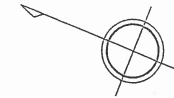

凡 例	
	換 地 位 置

この図面は、換地処分時の画地を示すものに過ぎず、
現地の境界を証明するものではありません。
福岡市住宅都市みどり局地域まちづくり推進部地域計画課


田尻一丁目

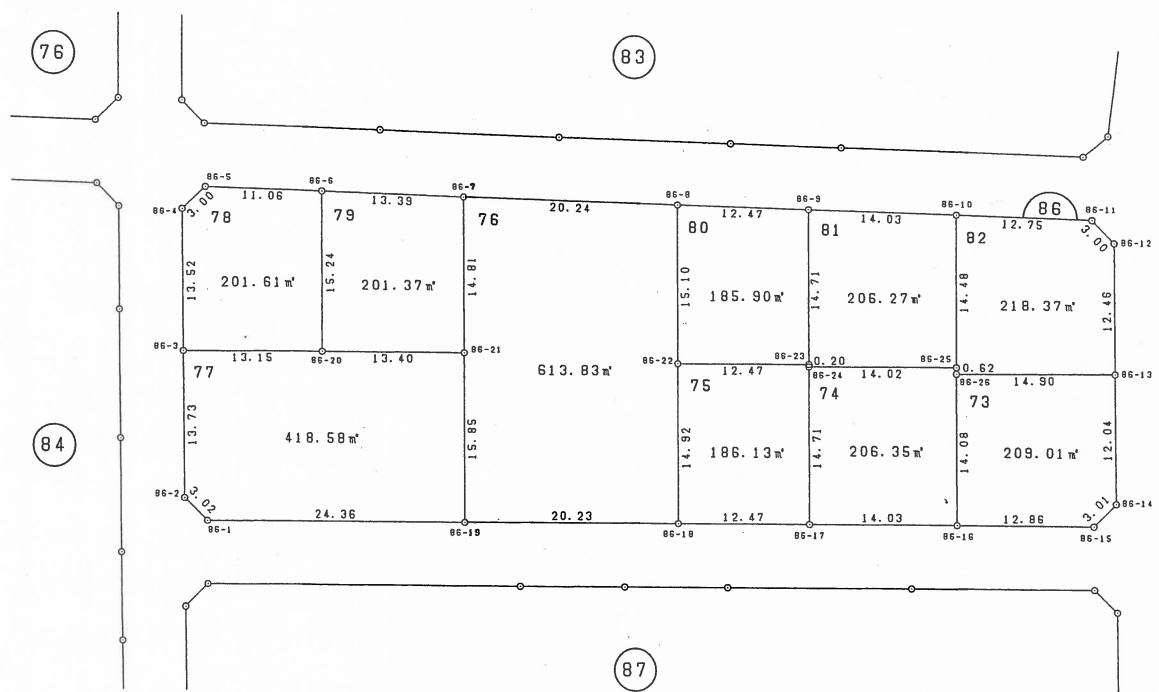

凡 例	
	換地位置

この図面は、換地処分時の画地を示すものに過ぎず、
現地の境界を証明するものではありません。
福岡市住宅都市みどり局地域まちづくり推進部地域計画課


田尻一丁目

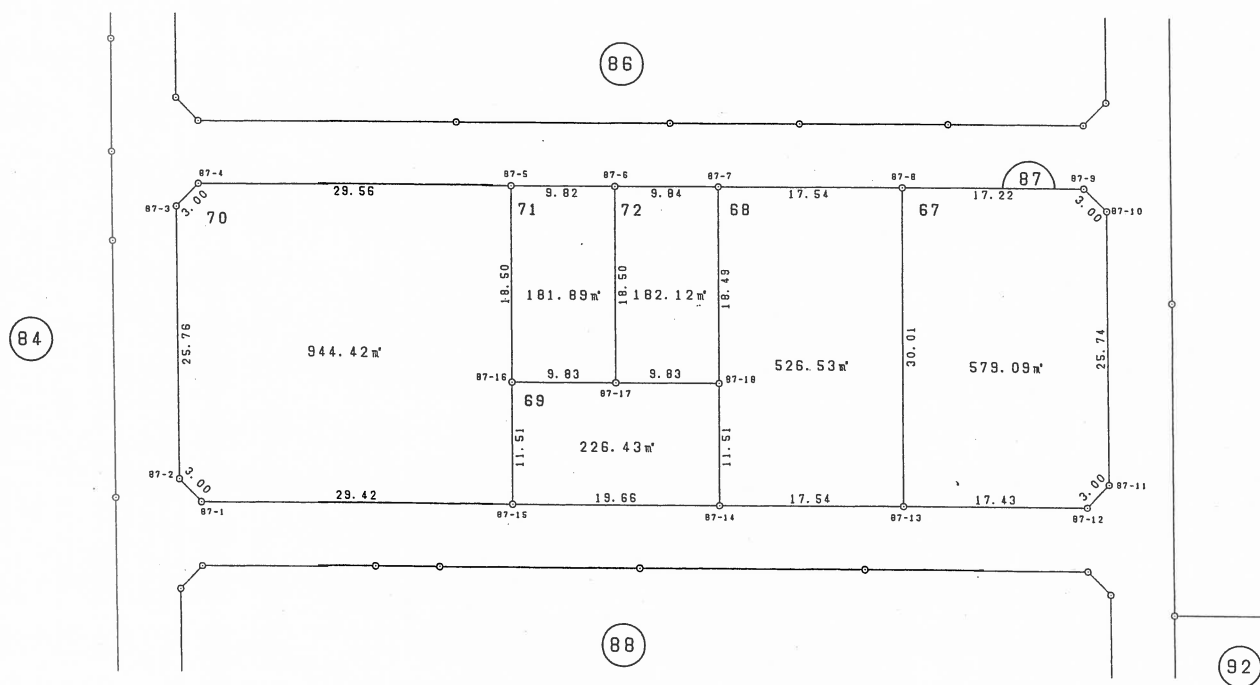

凡	例
	換地位置

この図面は、換地処分時の画地を示すものに過ぎず、
現地の境界を証明するものではありません。
福岡市住宅都市みどり局地域まちづくり推進部地域計画課


田尻一丁目

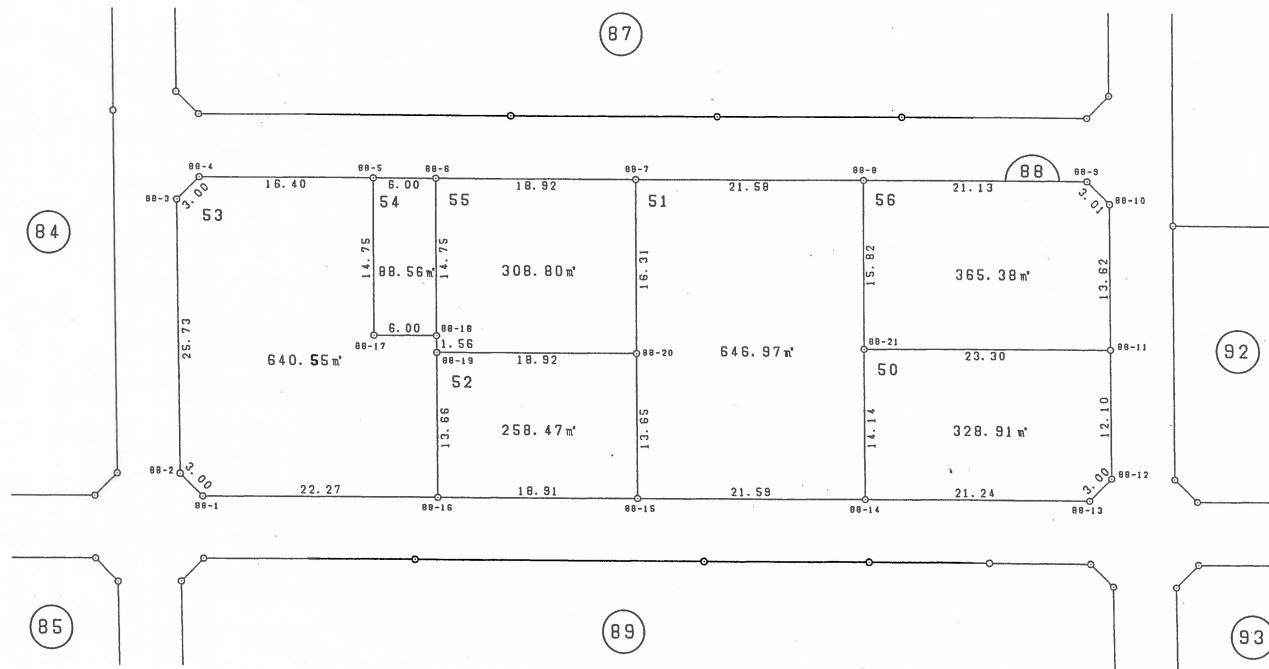

凡 例	
	換 地 位 置

田尻一丁目


この図面は、換地処分時の画地を示すものに過ぎず、
現地の境界を証明するものではありません。
福岡市住宅都市みどり局地域まちづくり推進部地域計画課

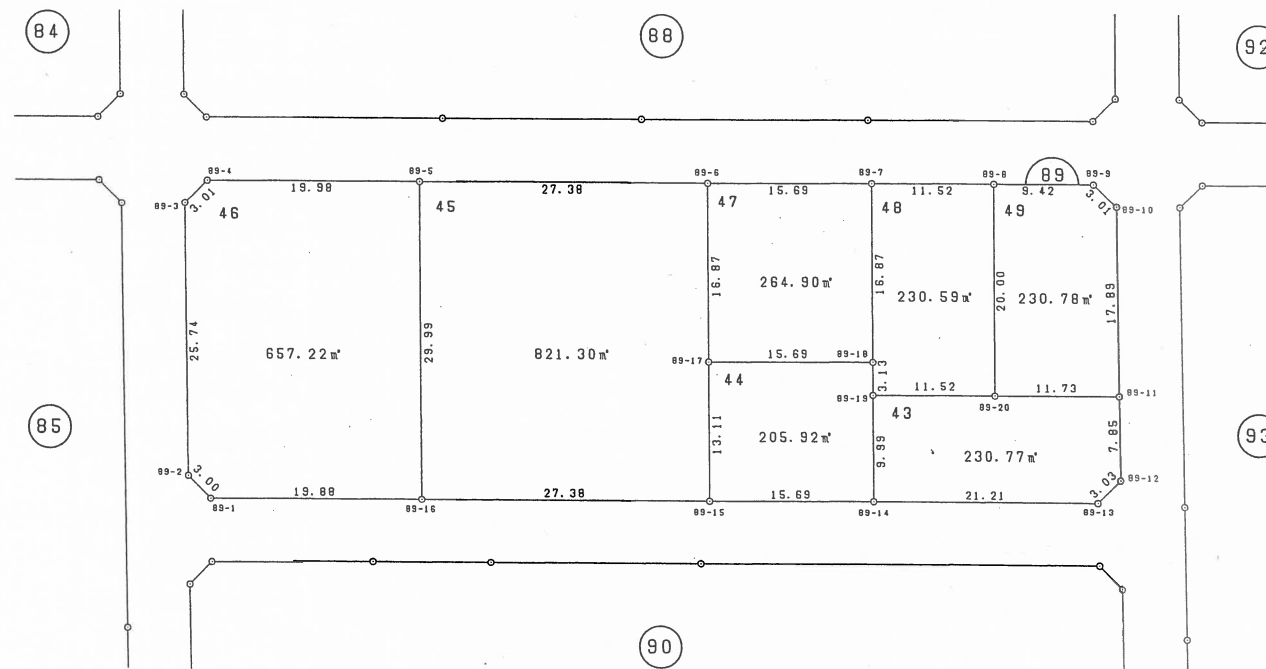

凡 例	
	換 地 位 置

田尻一丁目


この図面は、換地処分時の画地を示すものに過ぎず、
現地の境界を証明するものではありません。
福岡市住宅都市みどり局地域まちづくり推進部地域計画課

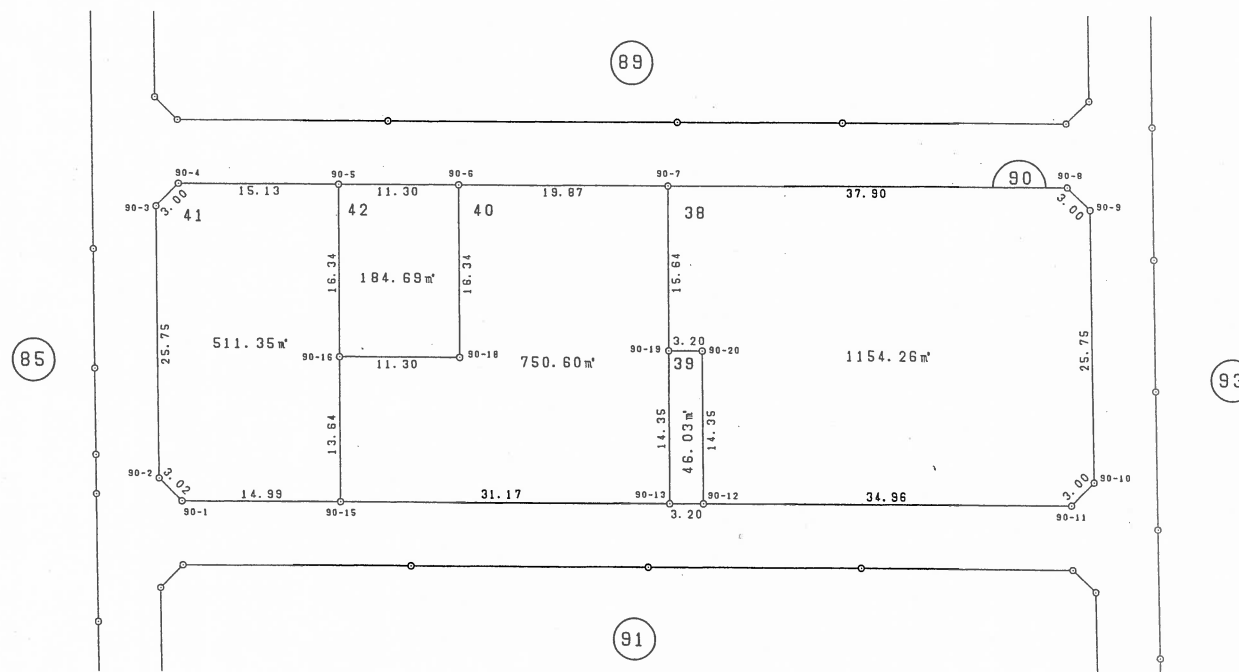

凡 例	
	換地位置

この図面は、換地処分時の画地を示すものに過ぎず、
現地の境界を証明するものではありません。
福岡市住宅都市みどり局地域まちづくり推進部地域計画課



田尻一丁目

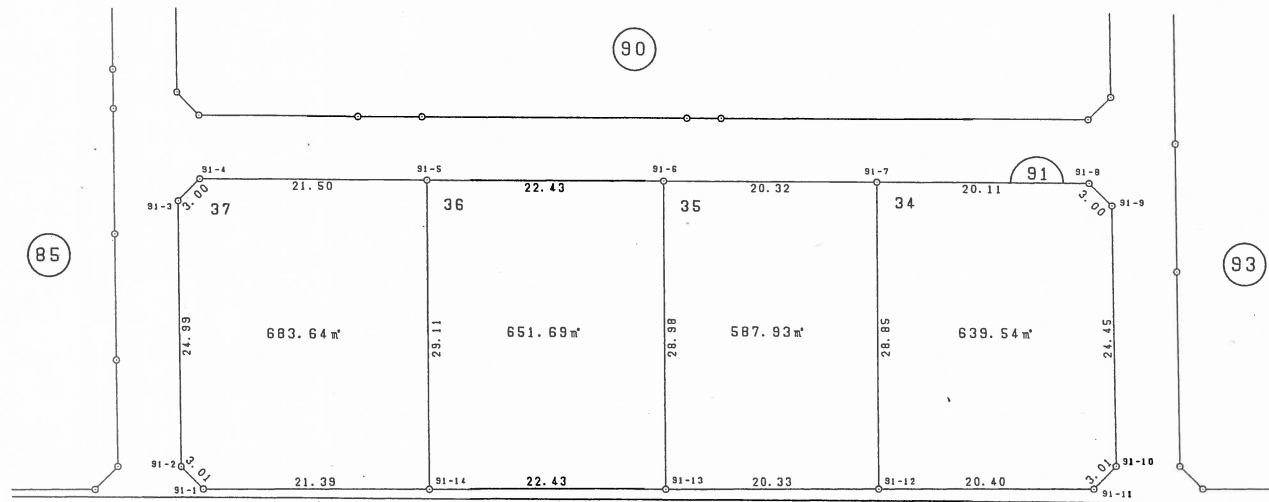

凡 例	
	換 地 位 置

この図面は、換地処分時の画地を示すものに過ぎず、
現地の境界を証明するものではありません。
福岡市住宅都市みどり局地域まちづくり推進部地域計画課



田尻一丁目

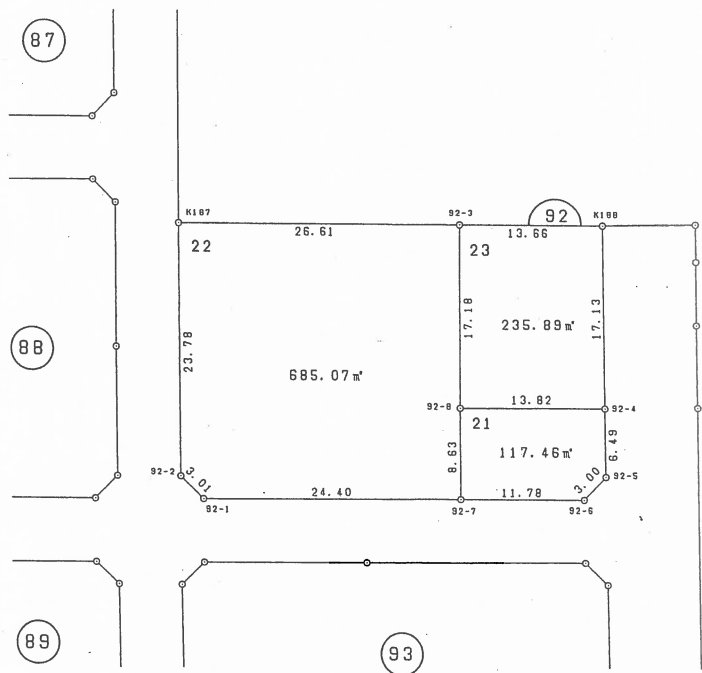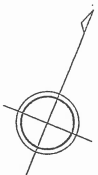

凡 例	
	換 地 位 置

田尻一丁目



この図面は、換地処分時の画地を示すものに過ぎず、
現地の境界を証明するものではありません。
福岡市住宅都市みどり局地域まちづくり推進部地域計画課

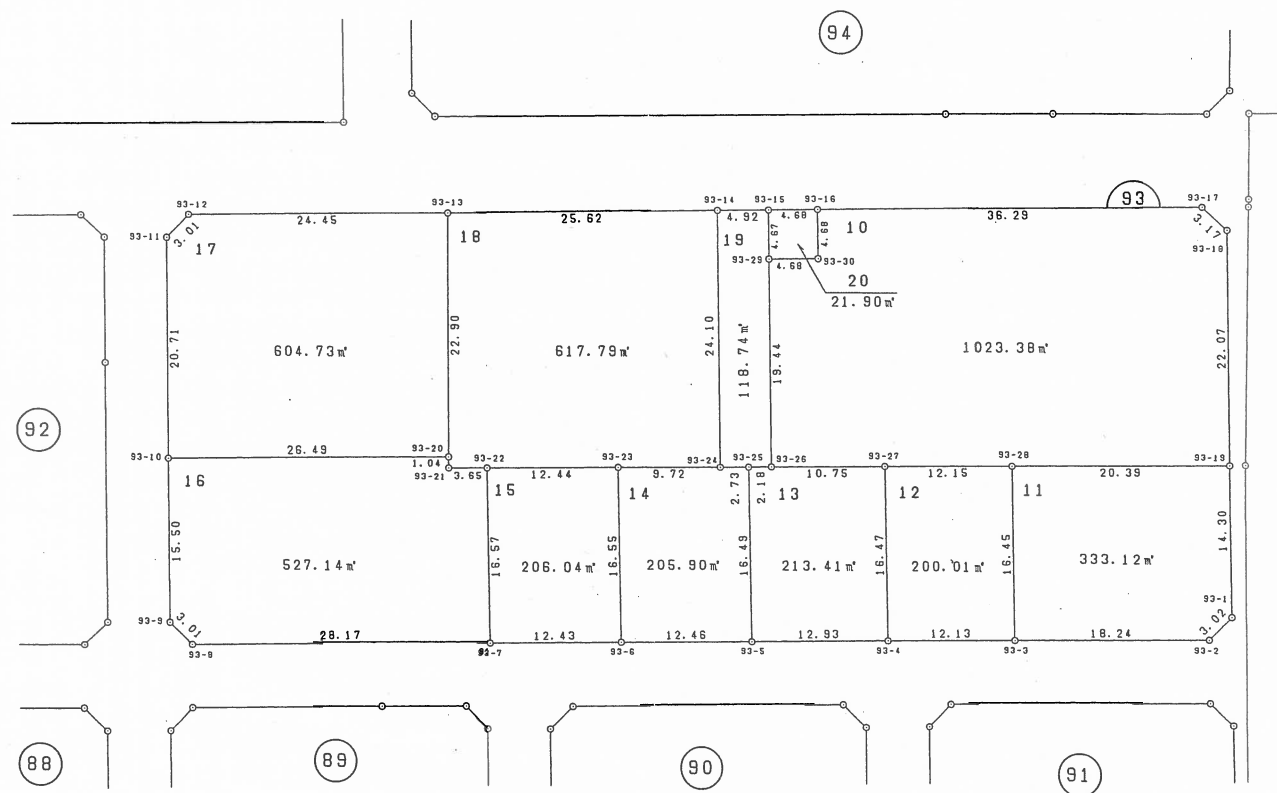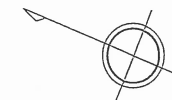

凡 例	
	換地位置

この図面は、換地処分時の画地を示すものに過ぎず、
現地の境界を証明するものではありません。
福岡市住宅都市みどり局地域まちづくり推進部地域計画課

田尻一丁目

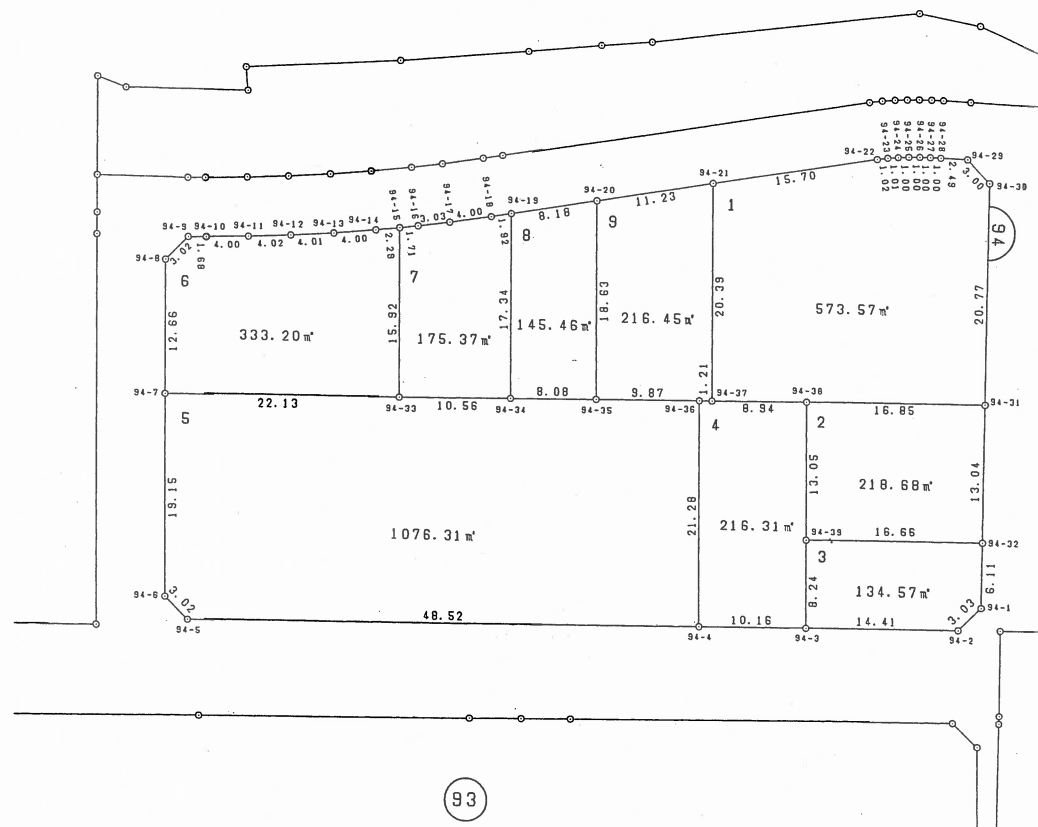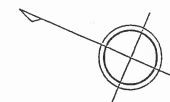

凡 例

換 地 位 置