


座 標 面 積 計 算 書

世界測地系 (測地成果2011)

地番	IBL② 314	地目
----	----------	----

境界点	X 座標	Y 座標	辺長	方向角	備考
1-94	61534.320	-54376.960	23.637	144-59-37	
1-95	61514.959	-54363.400	1.630	217-16-14	
1-18	61513.662	-54364.387	1.998	218-04-07	
1-19	61512.089	-54365.619	2.000	220-59-12	
1-20	61510.579	-54366.931	2.004	223-12-02	
1-21	61509.118	-54368.303	2.003	224-49-05	
1-22	61507.697	-54369.715	2.001	227-11-13	
1-23	61506.337	-54371.183	2.000	229-38-39	
1-24	61505.042	-54372.707	1.979	231-45-06	
1-25	61503.817	-54374.261	1.686	232-35-35	
1-26	61502.793	-54375.600	25.652	233-14-00	
1-27	61487.439	-54396.149	1.003	234-10-12	
1-28	61486.852	-54396.962	1.002	237-06-12	
1-29	61486.308	-54397.803	1.002	239-15-43	
1-30	61485.796	-54398.664	1.004	241-19-00	
1-31	61485.314	-54399.545	0.997	245-24-48	
1-32	61484.899	-54400.452	1.007	247-19-55	
1-33	61484.511	-54401.381	11.014	248-48-36	
1-34	61480.530	-54411.650	1.005	248-17-00	
1-35	61480.158	-54412.584	1.042	244-57-35	
1-36	61479.717	-54413.528	0.999	242-50-42	
1-37	61479.261	-54414.417	1.018	240-58-02	
1-38	61478.767	-54415.307	1.015	238-47-04	
1-39	61478.241	-54416.175	1.014	237-01-50	

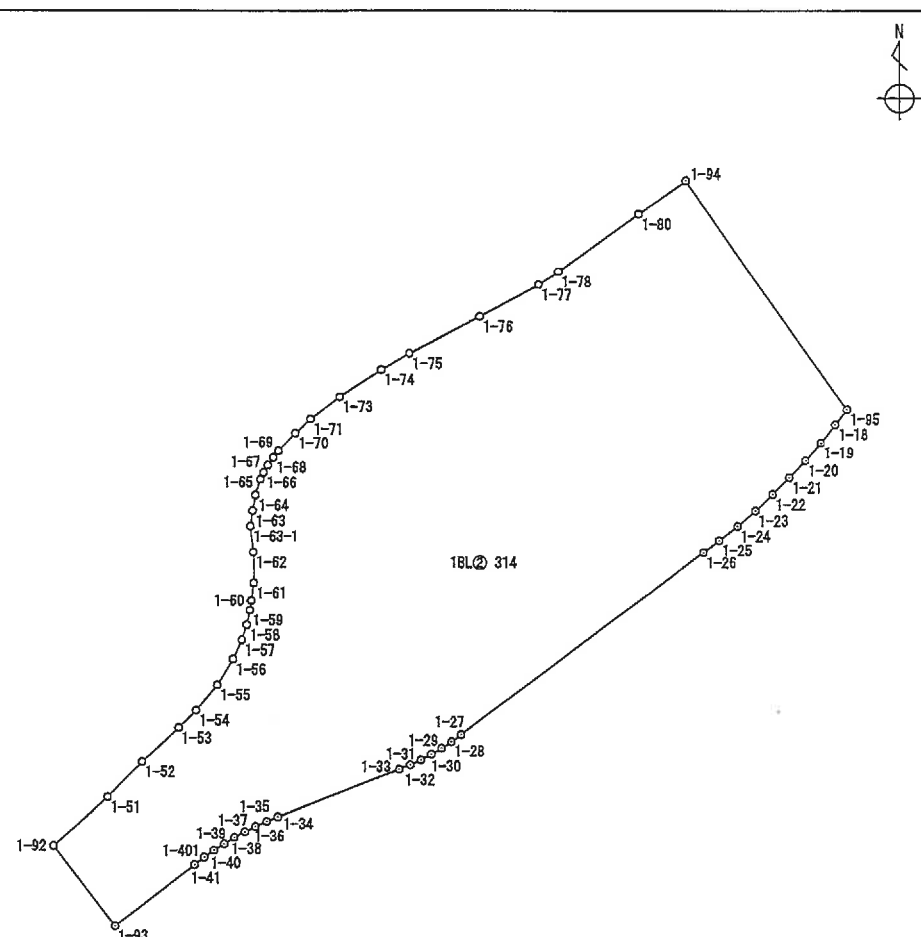


面積算出公式	面積	土地の所在
$A = \frac{1}{2} \sum X_n \times (Y_{n+1} - Y_{n-1})$	地積	土地の所有者

座 標 面 積 計 算 書

世界測地系 (測地成果2011)

地番	LBL② 314	地目
----	----------	----

境界点	X 座標	Y 座標	辺長	方向角	備考
1-40	61477.689	-54417.026	1.017	235-05-28	
1-401	61477.107	-54417.860	1.024	233-01-06	
1-41	61476.491	-54418.678	8.495	232-22-10	
1-93	61471.304	-54425.406	8.535	322-35-54	
1-92	61478.084	-54430.590	6.172	48-09-33	
1-51	61482.201	-54425.992	4.169	44-22-06	
1-52	61485.181	-54423.077	4.210	47-32-29	
1-53	61488.023	-54419.971	2.070	45-30-32	
1-54	61489.474	-54418.494	2.821	39-29-27	
1-55	61491.651	-54416.700	2.556	31-32-40	
1-56	61493.829	-54415.363	1.764	25-07-36	
1-57	61495.426	-54414.614	1.345	17-58-37	
1-58	61496.705	-54414.199	1.286	12-48-15	
1-59	61497.959	-54413.914	0.830	7-45-32	
1-60	61498.781	-54413.802	1.506	8-21-41	
1-61	61500.271	-54413.583	2.574	359-26-37	
1-62	61502.845	-54413.608	2.238	353-55-12	
1-63-1	61505.070	-54413.845	1.319	8-11-29	
1-63	61506.376	-54413.657	1.321	10-43-54	
1-64	61507.674	-54413.411	1.396	18-01-11	
1-65	61509.002	-54412.979	0.620	25-17-05	
1-66	61509.563	-54412.714	0.746	28-52-05	
1-67	61510.216	-54412.354	0.801	34-25-26	
1-68	61510.877	-54411.901	0.728	37-04-28	

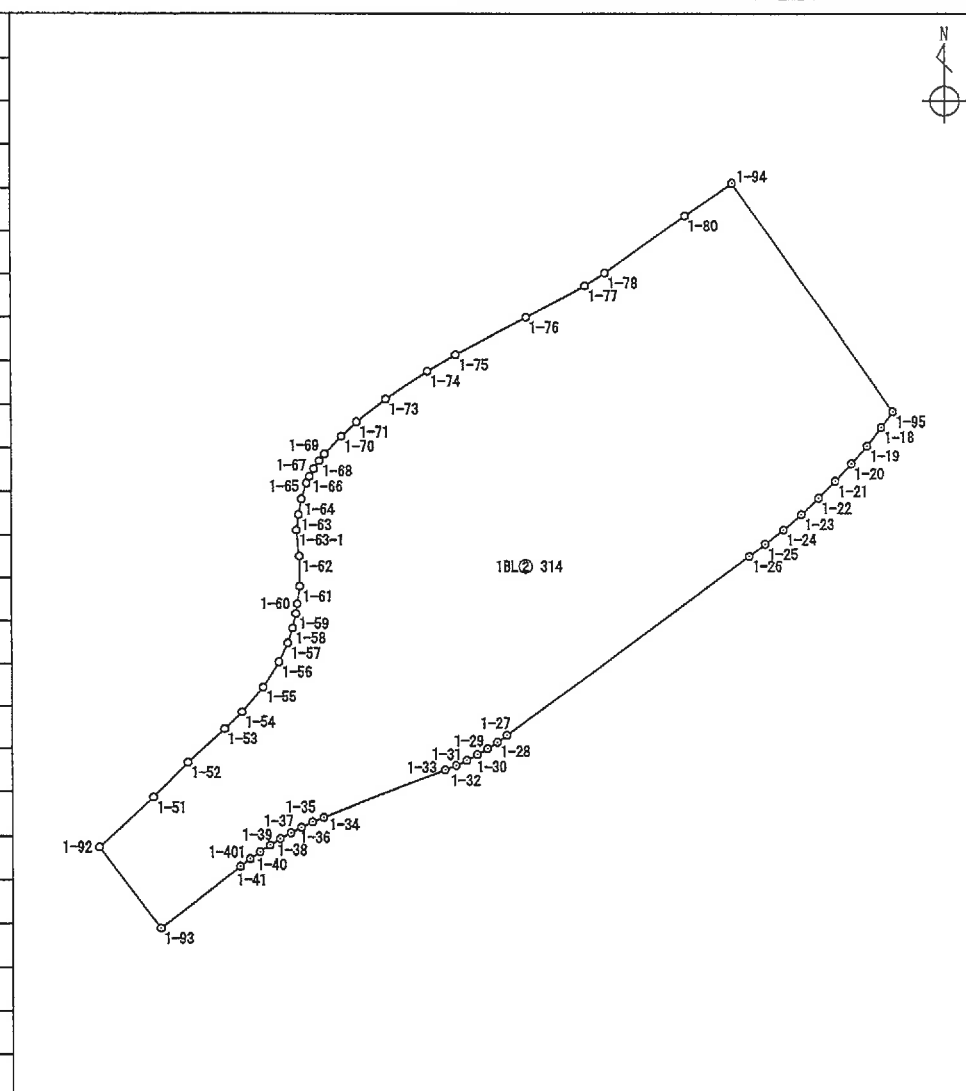

面積算出公式	面積	
$A = \frac{1}{2} \sum X_n \times (Y_{n+1} - Y_{n-1})$	地積	


土地の所在	
土地の所有者	

座 標 面 積 計 算 書

世界測地系 (測地成果2011)

地番 2BL⑤ 310-1 地目

境界点	X 座標	Y 座標	辺長	方向角	備考
2-26	61623.760	-54313.934	0.570	140-24-48	
S12	61623.321	-54313.571	0.583	140-34-20	
2-27	61622.871	-54313.201	5.003	152-02-12	
2-29	61618.452	-54310.855	1.006	154-22-39	
2-30	61617.545	-54310.420	0.996	157-42-27	
2-31	61616.623	-54310.042	1.005	160-49-32	
2-32	61615.674	-54309.712	1.003	162-38-58	
2-33	61614.717	-54309.413	1.001	166-00-19	
2-34	61613.746	-54309.171	1.005	169-23-40	
2-35	61612.758	-54308.986	0.999	172-24-19	
2-36	61611.768	-54308.854	0.999	175-41-37	
2-37	61610.772	-54308.779	1.013	178-48-45	
2-38	61609.759	-54308.758	1.004	181-39-16	
2-39	61608.755	-54308.787	1.009	184-19-13	
2-40	61607.749	-54308.863	0.997	187-43-26	
2-41	61606.761	-54308.997	1.008	190-37-48	
2-42	61605.770	-54309.183	0.995	193-42-55	
2-43	61604.803	-54309.419	1.003	196-19-19	
2-44	61603.840	-54309.701	1.000	199-42-14	
2-45	61602.899	-54310.038	1.001	202-26-21	
2-46	61601.974	-54310.420	1.004	205-55-37	
2-47	61601.071	-54310.859	1.001	208-39-55	
2-48	61600.193	-54311.339	1.000	212-00-19	
2-49	61599.345	-54311.869	0.976	215-04-26	

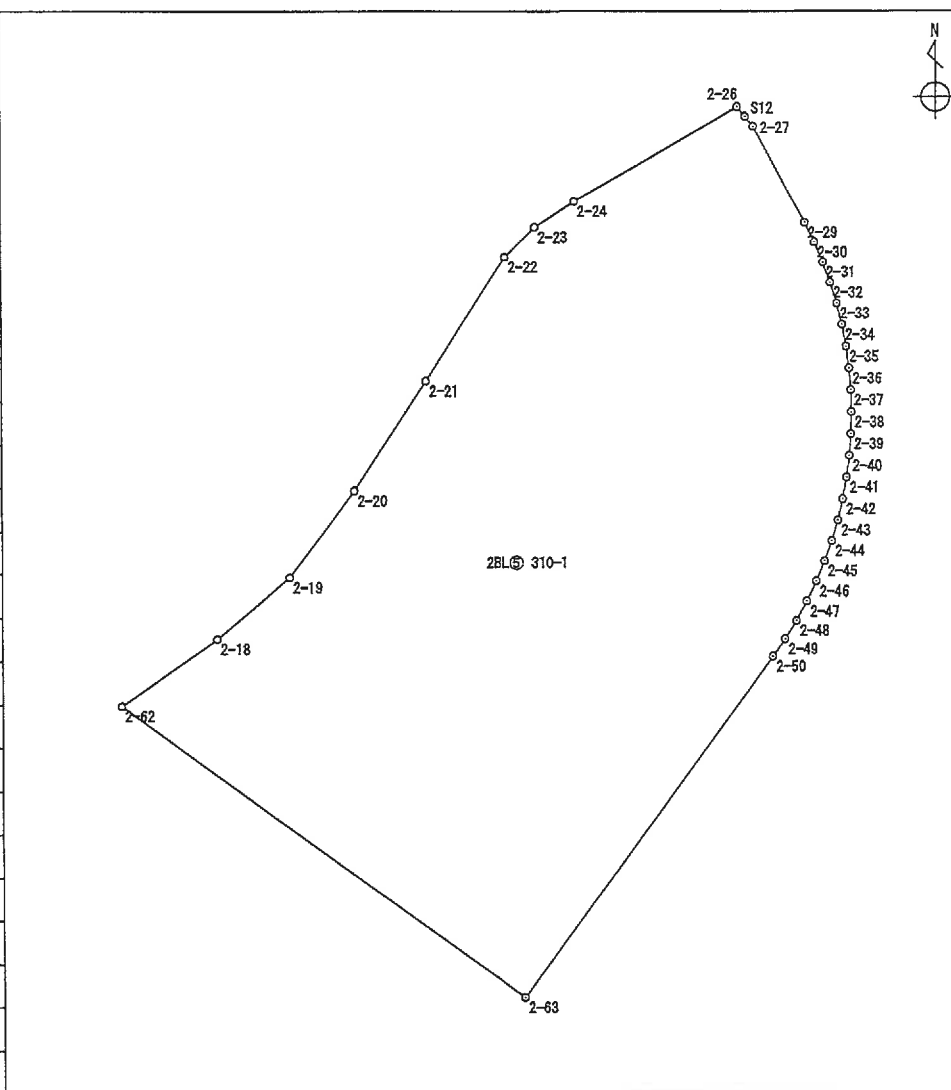


面積算出公式		面積	土地の所在
$A = \frac{1}{2} \sum X_n \times (Y_{n+1} - Y_{n-1})$		地積	土地の所有者

座 標 面 積 計 算 書

世界測地系 (測地成果2011)


地番 4BL② 309-4 地目

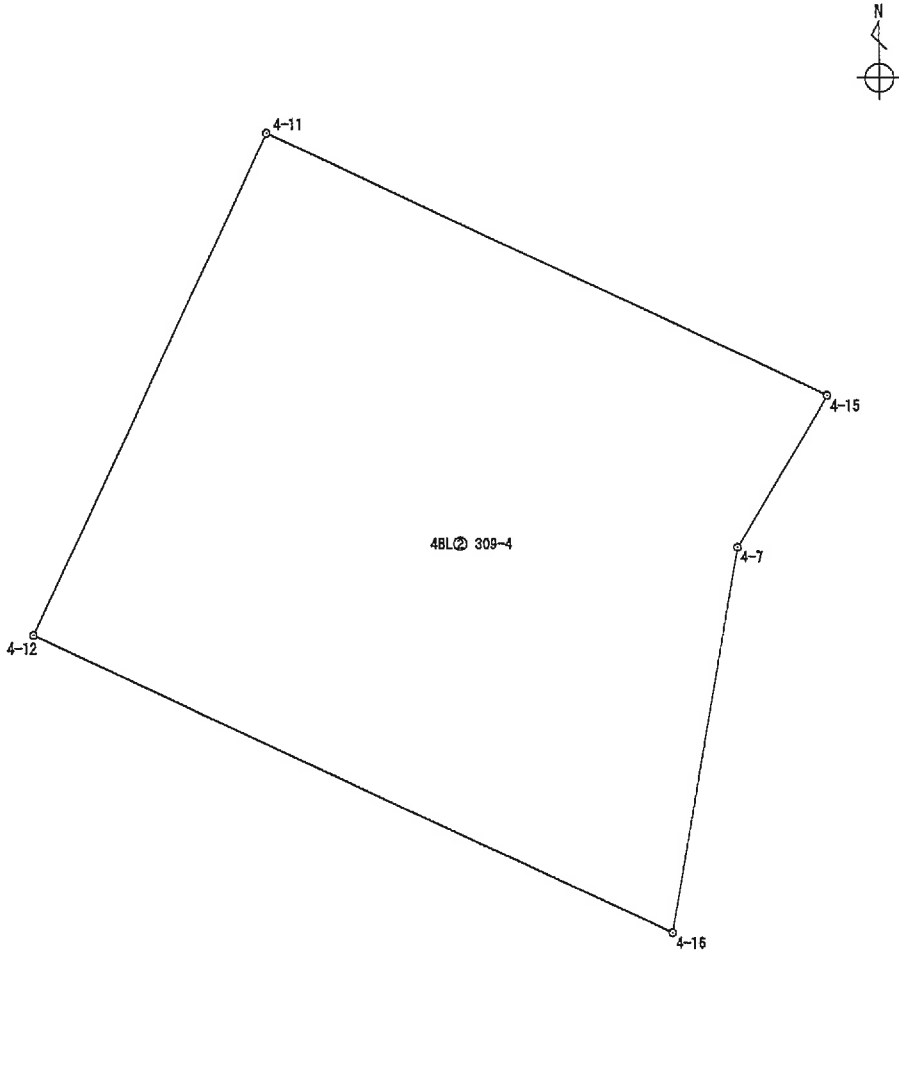境界点	X 座標	Y 座標	辺長	方向角	備考				
4-11	61553.379	-54334.686	12.918	115-11-04					
4-15	61547.882	-54322.996	3.696	210-48-44					
4-7	61544.708	-54324.889	8.195	189-54-26					
4-16	61536.635	-54326.299	14.696	295-06-32					
4-12	61542.871	-54339.606	11.603	25-05-23					
面積算出公式		面積	154.6691240		土地の所在				
$A = \frac{1}{2} \sum X_n \times (Y_{n+1} - Y_{n-1})$		地積	154.66		土地の所有者				

座 標 面 積 計 算 書

世界測地系 (測地成果2011)

地番 6BL① 323-7 地目

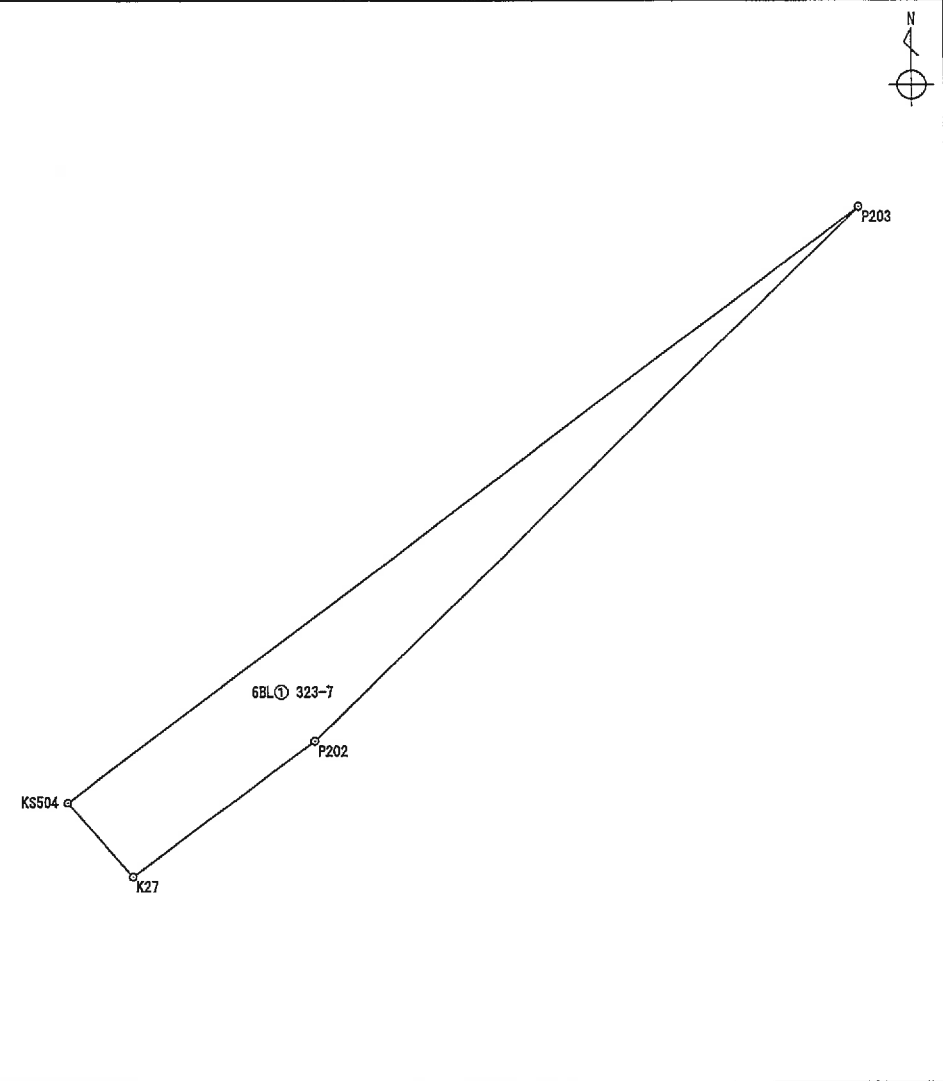境界点	X 座標	Y 座標	辺長	方向角	備考				
P203	61488.518	-54384.680	6.143	225-45-30					
P202	61484.232	-54389.081	1.820	233-33-30					
K27	61483.151	-54390.545	0.791	318-35-21					
KS504	61483.744	-54391.068	7.975	53-13-40					
面積算出公式		面積	3.9010545		土地の所在				
$A = \frac{1}{2} \sum X_n \times (Y_{n+1} - Y_{n-1})$		地積	3.90		土地の所有者				

座 標 面 積 計 算 書

世界測地系 (測地成果2011)

地番 6BL③ 323-9 地目


境界点	X 座標	Y 座標	辺長	方向角	備考	
S4	61466.944	-54421.245	1.304	213-02-39		
K21	61465.851	-54421.956	3.563	226-56-00		
K20	61463.418	-54424.559	2.652	249-25-35		
S3	61462.486	-54427.042	7.313	52-26-21		
面積算出公式			面積	3.3908130	土地の所在	
$A = \frac{1}{2} \sum X_n \times (Y_{n+1} - Y_{n-1})$			地積	3.39	土地の所有者	

座標面積計算書

世界測地系 (測地成果2011)

地番 296-4 地目

境界点	X座標	Y座標	辺長	方向角	備考
4-8	61556.337	-54317.984	0.505	123-41-24	
KT10	61556.057	-54317.564	2.265	128-46-56	
S11	61554.638	-54315.798	0.779	198-48-26	
K0-25	61553.901	-54316.049	1.226	147-19-15	
485	61552.869	-54315.387	11.149	210-42-20	
K.12-1	61543.283	-54321.080	9.463	189-54-23	
K.13	61533.961	-54322.708	3.910	181-48-10	
K.14	61530.053	-54322.831	2.511	174-30-59	
KP-11	61527.553	-54322.591	7.268	169-33-05	
KP-12	61520.406	-54321.273	0.903	251-51-58	
K0-30	61520.125	-54322.131	2.504	263-29-17	
504	61519.841	-54324.619	1.239	192-43-28	
K0-27	61518.632	-54324.892	0.303	192-47-45	
KS502	61518.337	-54324.959	2.332	349-32-52	
KS503	61520.630	-54325.382	6.475	349-33-15	
KS501	61526.998	-54326.556	2.405	354-39-24	
4-4	61529.393	-54326.780	0.531	355-14-43	
4-5	61529.922	-54326.824	4.455	1-44-11	
4-6	61534.375	-54326.689	2.293	9-47-27	
4-16	61536.635	-54326.299	8.195	9-54-26	
4-7	61544.708	-54324.889	3.696	30-48-44	
4-15	61547.882	-54322.996	9.829	30-39-32	

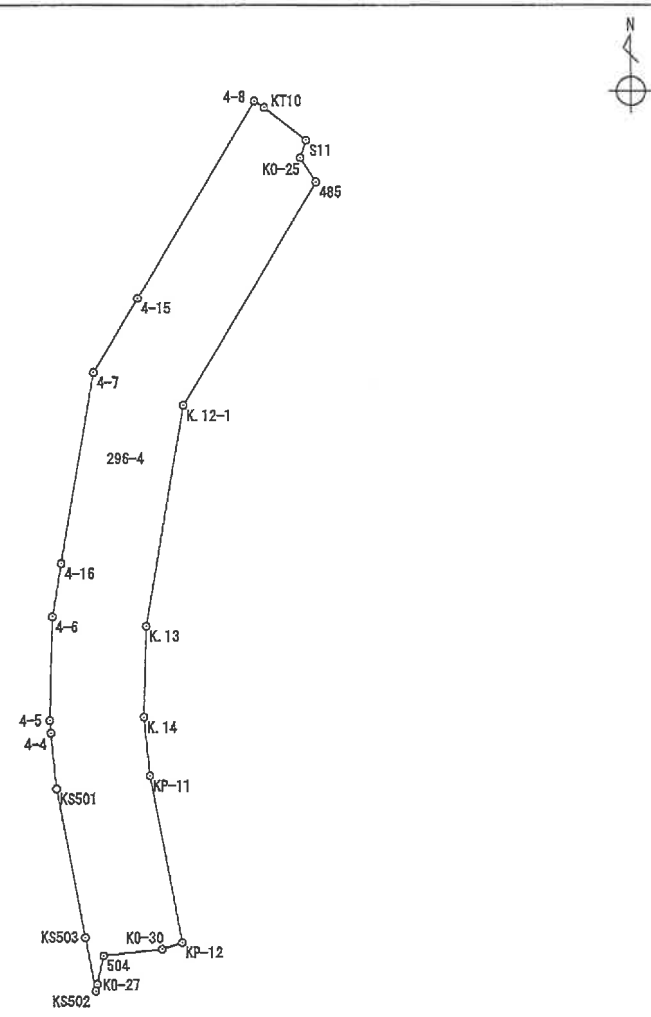


面積算出公式		面積	148.0008605	土地の所在	
$A = \frac{1}{2} \sum X_n \times (Y_{n+1} - Y_{n-1})$		地積	148.00	土地の所有者	

座 標 面 積 計 算 書

世界測地系 (測地成果2011)

地番 309-1 地目

境界点	X 座標	Y 座標	辺長	方向角	備考
S12	61623.321	-54313.571	1.005	70-43-05	
K.10	61623.653	-54312.622	4.574	126-26-20	
K.9	61620.936	-54308.942	4.736	156-54-57	
K.8	61616.579	-54307.085	4.398	140-44-24	
K.7	61613.174	-54304.302	2.939	134-39-20	
KT5	61611.108	-54302.211	1.836	187-26-46	
KT4	61609.287	-54302.449	5.826	187-29-45	
KT3	61603.511	-54303.209	7.928	195-00-58	
KT2	61595.854	-54305.263	5.137	191-53-46	
K.403	61590.827	-54306.322	1.998	264-04-52	
H1	61590.621	-54308.309	2.821	261-18-56	
3-4	61590.195	-54311.098	24.823	216-13-08	
3-3	61570.169	-54325.765	1.999	215-09-40	
3-2	61568.535	-54326.916	2.000	212-32-45	
3-1	61566.849	-54327.992	1.876	210-49-02	
P-364	61565.238	-54328.953	0.131	211-51-58	
4-8-4	61565.127	-54329.022	2.001	208-18-24	
4-9	61563.365	-54329.971	2.002	206-00-53	
4-10	61561.566	-54330.849	9.042	205-06-40	
4-11	61553.379	-54334.686	11.603	205-05-23	
4-12	61542.871	-54339.606	7.953	205-08-27	
4-1	61535.671	-54342.985	9.209	206-07-02	
5-1	61527.402	-54347.039	1.994	210-09-56	
5-22	61525.678	-54348.041	1.591	212-17-30	

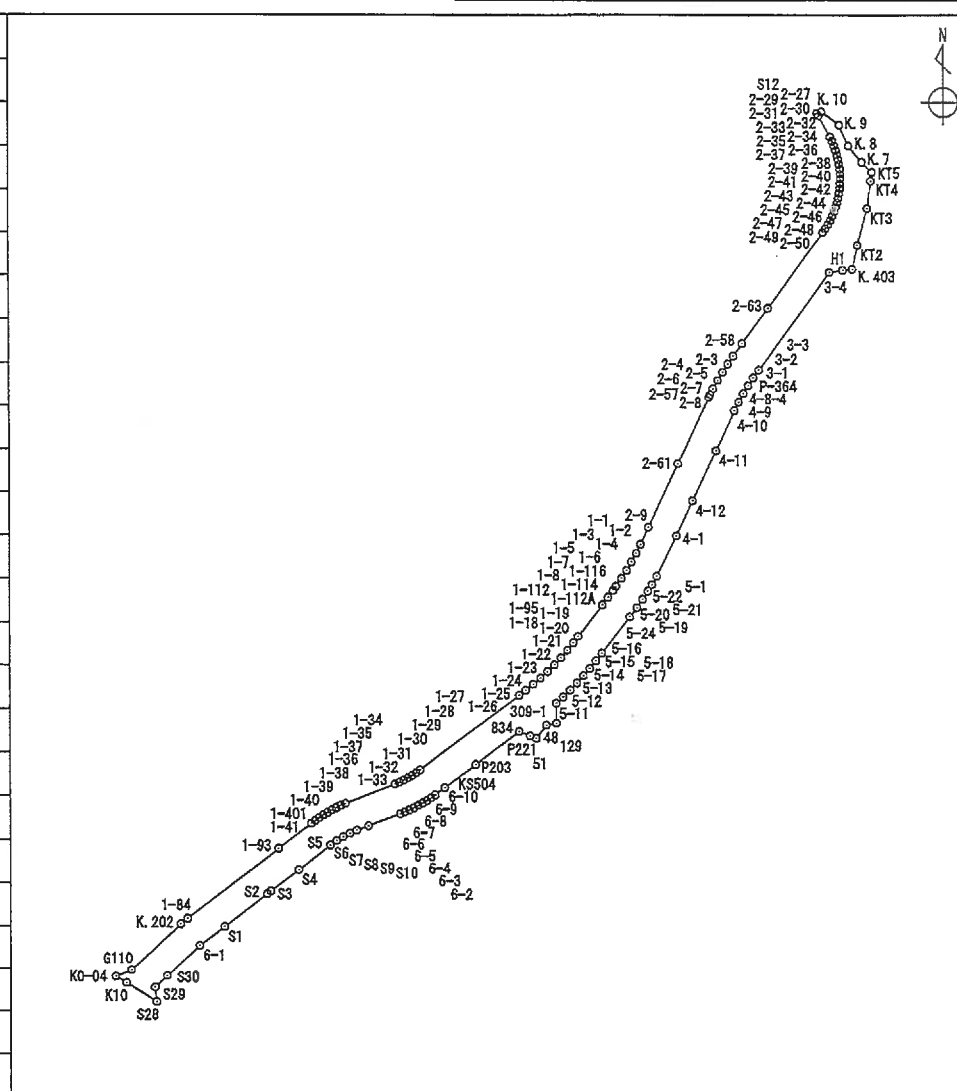


座 標 面 積 計 算 書

世界測地系 (測地成果2011)

地番	309-1	地目	
----	-------	----	--

境界点	X 座標	Y 座標	辺長	方向角	備考
5-21	61524.333	-54348.891	2.005	214-06-08	
5-20	61522.673	-54350.015	2.014	215-48-20	
5-19	61521.040	-54351.193	2.471	217-38-06	
5-24	61519.083	-54352.702	9.552	217-22-21	
5-18	61511.492	-54358.500	2.005	217-22-43	
5-17	61509.899	-54359.717	2.016	218-17-29	
5-16	61508.317	-54360.966	2.012	220-37-34	
5-15	61506.790	-54362.276	2.019	222-34-17	
5-14	61505.303	-54363.642	2.013	224-22-34	
5-13	61503.864	-54365.050	2.021	226-08-35	
5-12	61502.464	-54366.507	1.947	228-24-55	
5-11	61501.172	-54367.963	4.151	179-13-38	
129	61497.021	-54367.907	2.126	258-59-29	
48	61496.615	-54369.994	3.482	217-04-26	
51	61493.837	-54372.093	1.368	293-17-12	
P221	61494.378	-54373.350	2.453	291-40-17	
834	61495.284	-54375.630	11.300	233-13-02	
P203	61488.518	-54384.680	7.975	233-13-40	
KS504	61483.744	-54391.068	2.492	233-13-19	
6-10	61482.252	-54393.064	1.016	235-15-43	
6-9	61481.673	-54393.899	1.015	237-28-06	
6-8	61481.127	-54394.755	1.017	239-27-06	
6-7	61480.610	-54395.631	1.015	241-30-57	
6-6	61480.126	-54396.523	1.023	243-27-36	

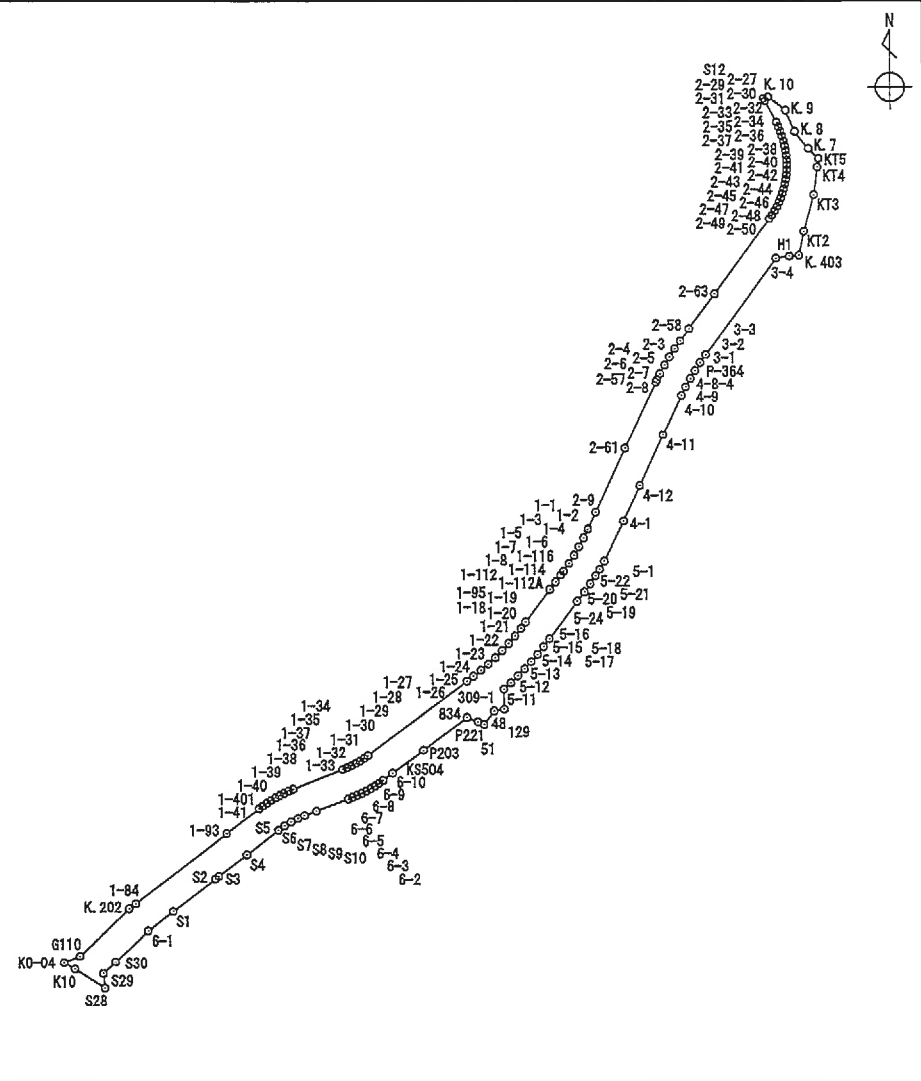


面積算出公式		面積	土地の所在
$A = \frac{1}{2} \sum X_n \times (Y_{n+1} - Y_{n-1})$		地積	土地の所有者

座 標 面 積 計 算 書

世界測地系 (測地成果2011)

地番	309-1	地目	
----	-------	----	--

境界点	X 座標	Y 座標	辺長	方向角	備考
6-5	61479.669	-54397.438	1.018	246-00-12	
6-4	61479.255	-54398.368	1.008	248-10-01	
6-3	61478.880	-54399.304	1.035	248-05-45	
6-2	61478.494	-54400.264	7.054	248-57-53	
S10	61475.962	-54406.848	2.583	248-52-12	
S9	61475.031	-54409.257	1.576	246-48-05	
S8	61474.410	-54410.706	1.576	242-41-13	
S7	61473.687	-54412.106	1.575	238-34-51	
S6	61472.866	-54413.450	1.576	234-30-17	
S5	61471.951	-54414.733	8.214	232-26-37	
S4	61466.944	-54421.245	7.313	232-26-21	
S3	61462.486	-54427.042	0.946	232-25-40	
S2	61461.909	-54427.792	11.068	232-26-26	
S1	61455.162	-54436.566	6.547	232-27-54	
6-1	61451.173	-54441.758	9.393	226-08-04	
S30	61444.664	-54448.530	3.471	226-08-38	
S29	61442.259	-54451.033	3.000	174-11-06	
S28	61439.274	-54450.729	7.324	302-16-00	
K10	61443.184	-54456.922	2.627	301-24-32	
K0-04	61444.553	-54459.164	3.524	67-33-41	
G110	61445.898	-54455.907	14.194	46-09-01	
K. 202	61455.731	-54445.671	1.791	52-26-21	
1-84	61456.823	-54444.251	23.766	52-27-37	
1-93	61471.304	-54425.406	8.495	52-22-10	

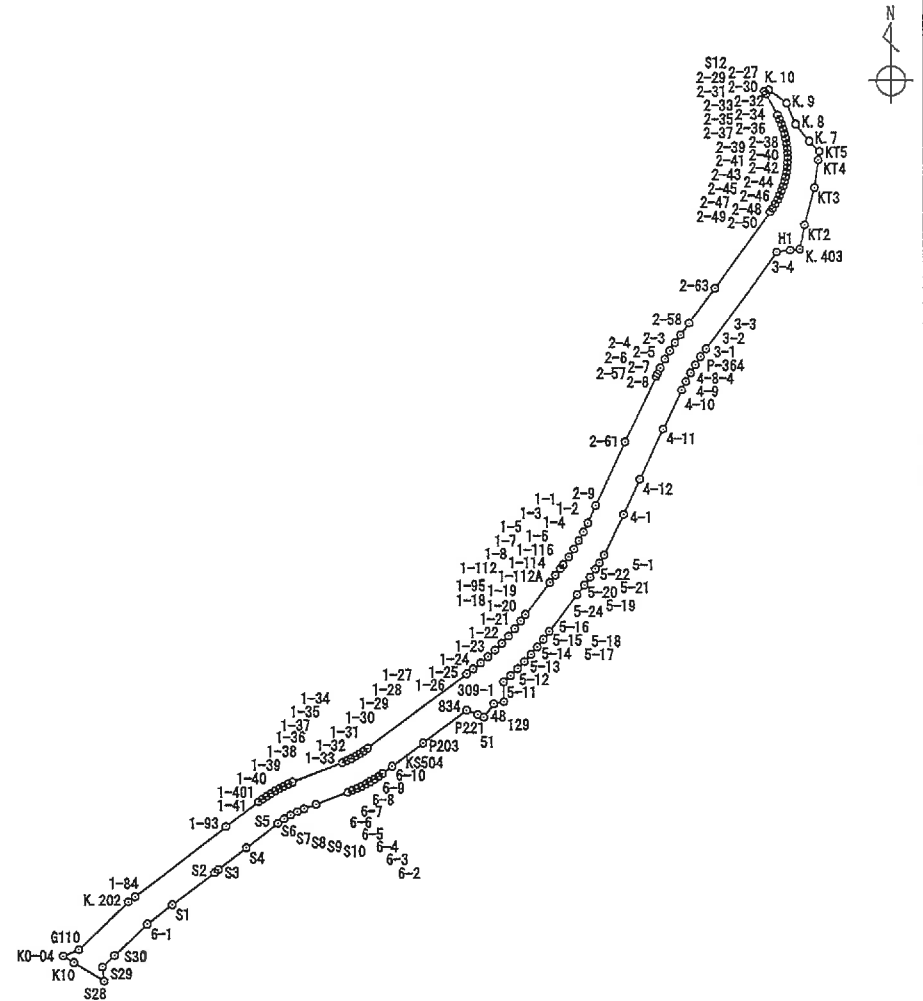


面積算出公式		面積		土地の所在	
$A = \frac{1}{2} \sum X_n \times (Y_{n+1} - Y_{n-1})$		地積		土地の所有者	

座標面積計算書

世界測地系 (測地成果2011)

地番	309-1	地目	
----	-------	----	--

境界点	X 座標	Y 座標	辺長	方向角	備考
1-41	61476.491	-54418.678	1.024	53-01-06	
1-401	61477.107	-54417.860	1.017	55-05-28	
1-40	61477.689	-54417.026	1.014	57-01-50	
1-39	61478.241	-54416.175	1.015	58-47-04	
1-38	61478.767	-54415.307	1.018	60-58-02	
1-37	61479.261	-54414.417	0.999	62-50-42	
1-36	61479.717	-54413.528	1.042	64-57-35	
1-35	61480.158	-54412.584	1.005	68-17-00	
1-34	61480.530	-54411.650	11.014	68-48-36	
1-33	61484.511	-54401.381	1.007	67-19-55	
1-32	61484.899	-54400.452	0.997	65-24-48	
1-31	61485.314	-54399.545	1.004	61-19-00	
1-30	61485.796	-54398.664	1.002	59-15-43	
1-29	61486.308	-54397.803	1.002	57-06-12	
1-28	61486.852	-54396.962	1.003	54-10-12	
1-27	61487.439	-54396.149	25.652	53-14-00	
1-26	61502.793	-54375.600	1.686	52-35-35	
1-25	61503.817	-54374.261	1.979	51-45-06	
1-24	61505.042	-54372.707	2.000	49-38-39	
1-23	61506.337	-54371.183	2.001	47-11-13	
1-22	61507.697	-54369.715	2.003	44-49-05	
1-21	61509.118	-54368.303	2.004	43-12-02	
1-20	61510.579	-54366.931	2.000	40-59-12	
1-19	61512.089	-54365.619	1.998	38-04-07	

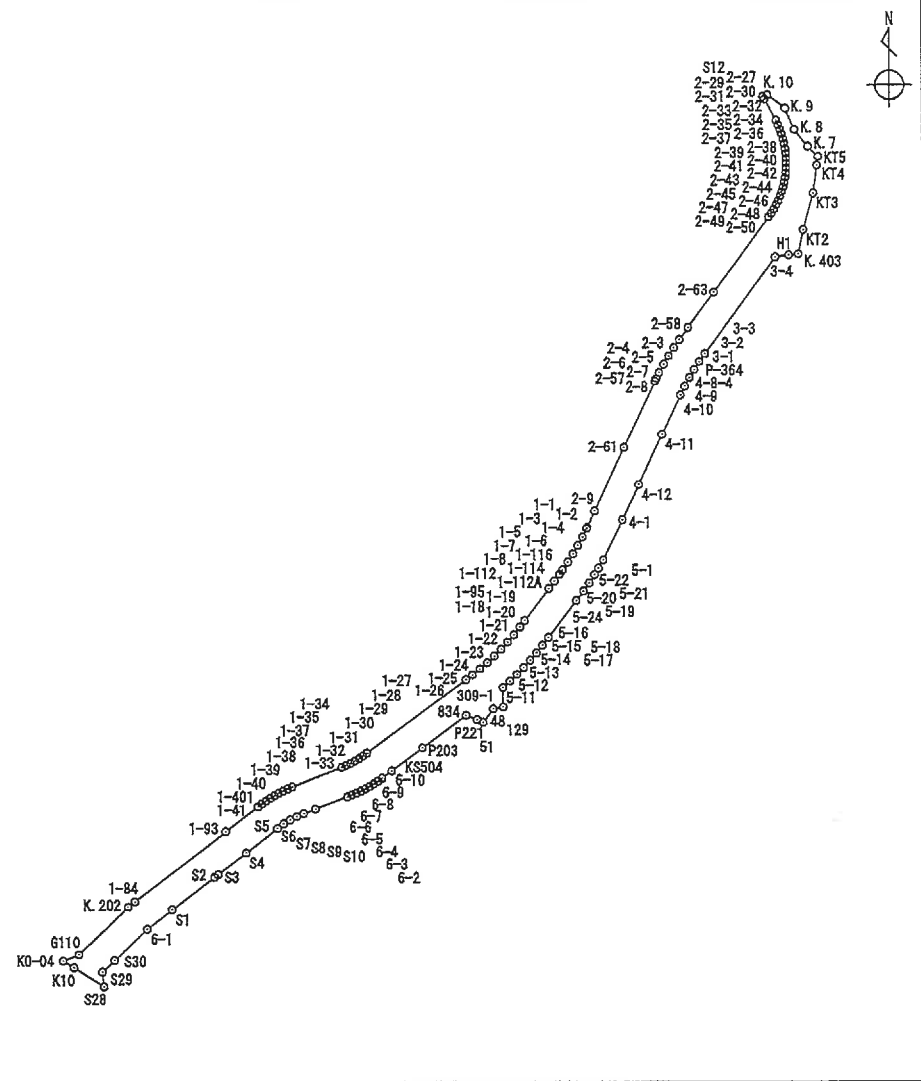


面積算出公式		面積	土地の所在	
$A = \frac{1}{2} \sum X_n \times (Y_{n+1} - Y_{n-1})$		地積	土地の所有者	

座 標 面 積 計 算 書

世界測地系 (測地成果2011)

地番 309-1	地目
----------	----

境界点	X 座標	Y 座標	辺長	方向角	備考
1-18	61513.662	-54364.387	1.630	37-16-14	
1-95	61514.959	-54363.400	8.273	37-26-11	
1-112A	61521.528	-54358.371	0.108	37-30-15	
1-112	61521.614	-54358.305	1.820	37-28-28	
1-114	61523.058	-54357.198	1.797	37-18-36	
1-8	61524.487	-54356.109	0.974	35-53-36	
1-7	61525.276	-54355.538	0.109	36-01-39	
1-116	61525.364	-54355.474	1.905	34-38-58	
1-6	61526.931	-54354.391	1.995	33-05-33	
1-5	61528.602	-54353.302	2.004	30-18-06	
1-4	61530.332	-54352.291	2.017	28-46-33	
1-3	61532.100	-54351.320	1.932	26-24-21	
1-2	61533.830	-54350.461	0.211	25-50-12	
1-1	61534.020	-54350.369	3.792	24-58-13	
2-9	61537.458	-54348.768	14.563	25-07-26	
2-61	61550.643	-54342.585	15.228	25-05-33	
2-8	61564.434	-54336.127	0.607	26-11-07	
2-57	61564.979	-54335.859	1.358	25-58-49	
2-7	61566.200	-54335.264	2.020	28-31-52	
2-6	61567.975	-54334.299	2.041	30-24-36	
2-5	61569.735	-54333.266	2.017	32-24-21	
2-4	61571.438	-54332.185	2.008	34-37-55	
2-3	61573.090	-54331.044	3.075	36-06-34	
2-58	61575.574	-54329.232	9.034	36-12-42	

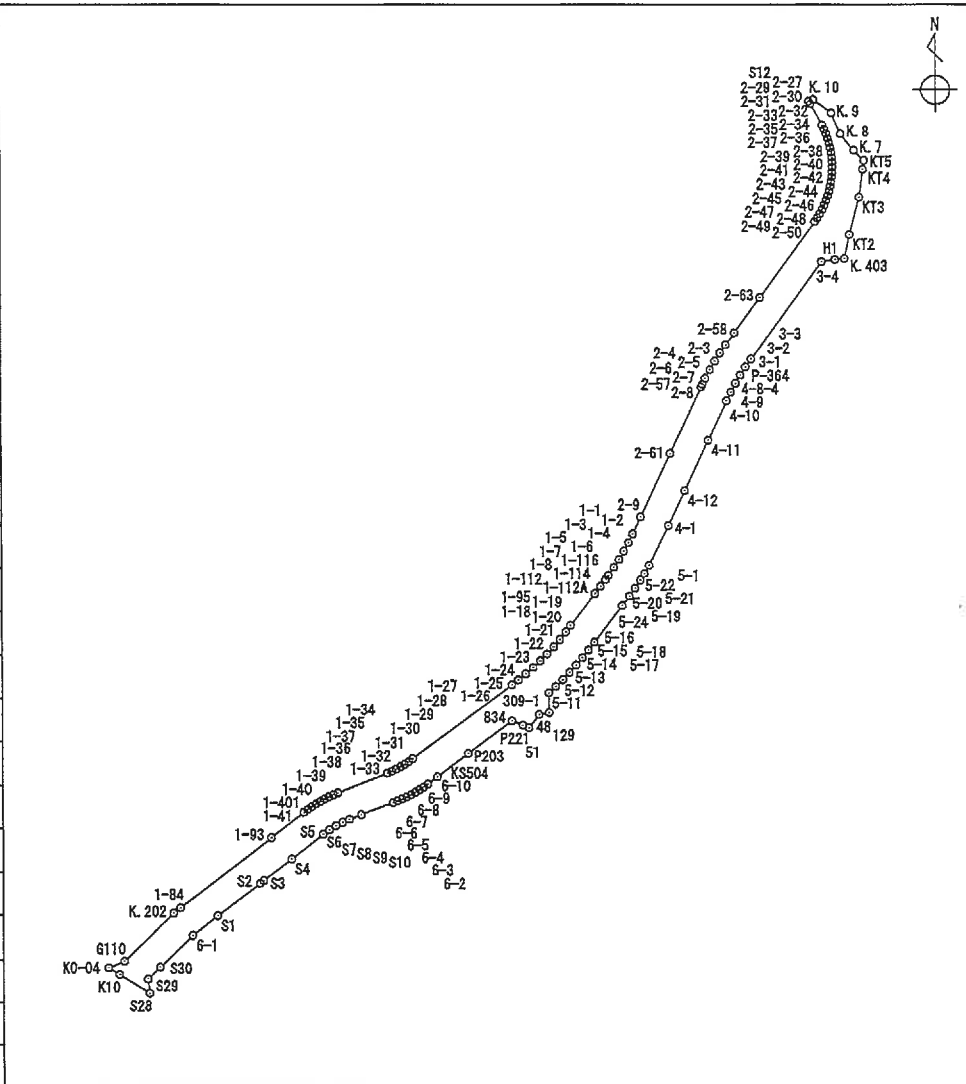


面積算出公式	面積		土地の所在	
$A = \frac{1}{2} \sum X_n \times (Y_{n+1} - Y_{n-1})$	地積		土地の所有者	

座 標 面 積 計 算 書

世界測地系 (測地成果2011)

地番 309-1 地目

境界点	X 座標	Y 座標	辺長	方向角	備考
2-63	61582.863	-54323.895	19.427	36-10-07	
2-50	61598.546	-54312.430	0.976	35-04-26	
2-49	61599.345	-54311.869	1.000	32-00-19	
2-48	61600.193	-54311.339	1.001	28-39-55	
2-47	61601.071	-54310.859	1.004	25-55-37	
2-46	61601.974	-54310.420	1.001	22-26-21	
2-45	61602.899	-54310.038	1.000	19-42-14	
2-44	61603.840	-54309.701	1.003	16-19-19	
2-43	61604.803	-54309.419	0.995	13-42-55	
2-42	61605.770	-54309.183	1.008	10-37-48	
2-41	61606.761	-54308.997	0.997	7-43-26	
2-40	61607.749	-54308.863	1.009	4-19-13	
2-39	61608.755	-54308.787	1.004	1-39-16	
2-38	61609.759	-54308.758	1.013	358-48-45	
2-37	61610.772	-54308.779	0.999	355-41-37	
2-36	61611.768	-54308.854	0.999	352-24-19	
2-35	61612.758	-54308.986	1.005	349-23-40	
2-34	61613.746	-54309.171	1.001	346-00-19	
2-33	61614.717	-54309.413	1.003	342-38-58	
2-32	61615.674	-54309.712	1.005	340-49-32	
2-31	61616.623	-54310.042	0.996	337-42-27	
2-30	61617.545	-54310.420	1.006	334-22-39	
2-29	61618.452	-54310.855	5.003	332-02-12	
2-27	61622.871	-54313.201	0.583	320-34-20	

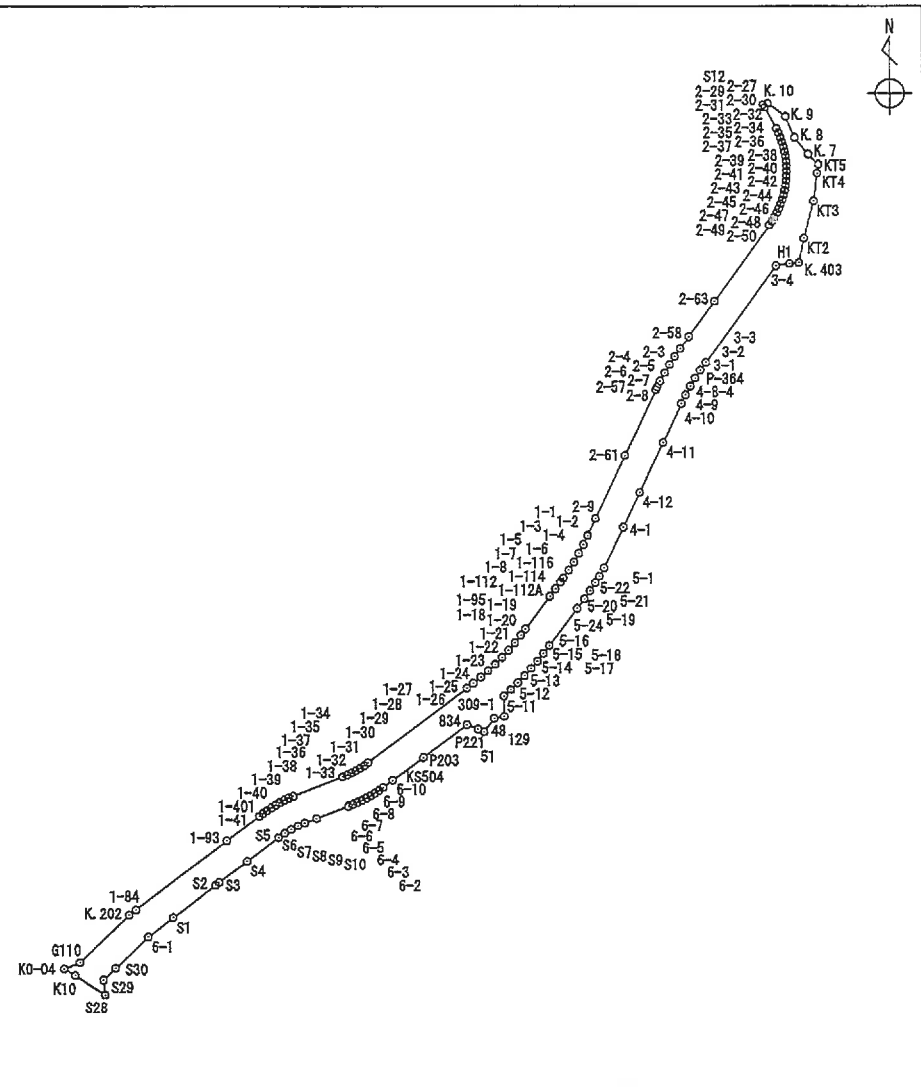


面積算出公式		面積	1489.3466260	土地の所在	
$A = \frac{1}{2} \sum X_n \times (Y_{n+1} - Y_{n-1})$		地積	1489.34	土地の所有者	

座 標 面 積 計 算 書

世界測地系 (測地成果2011)

地番 310-7	地目
----------	----

境界点	X 座標	Y 座標	辺長	方向角	備考
KS1	61583.057	-54345.496	3.000	85-08-34	
KS2	61583.311	-54342.507	6.096	173-38-36	
KS3	61577.252	-54341.832	3.197	190-08-35	
KS4	61574.105	-54342.395	2.356	187-10-02	
KS5	61571.767	-54342.689	2.033	194-14-04	
KS6	61569.796	-54343.189	1.266	204-15-24	
2-55	61568.642	-54343.709	5.061	210-29-31	
KS8	61564.281	-54346.277	11.019	217-34-00	
2-60	61555.547	-54352.995	6.865	217-35-04	
KS11	61550.107	-54357.182	3.855	351-44-15	
KS12	61553.922	-54357.736	6.340	37-11-56	
P116	61558.972	-54353.903	8.716	37-45-27	
P115	61565.863	-54348.566	1.064	33-01-58	
P114	61566.755	-54347.986	2.817	26-35-32	
S26	61569.274	-54346.725	1.670	24-26-48	
S25	61570.794	-54346.034	1.586	14-05-20	
S24	61572.332	-54345.648	1.973	7-04-29	
S23	61574.290	-54345.405	2.465	359-40-29	
S22	61576.755	-54345.419	0.912	35-18-40	
S21	61577.499	-54344.892	5.591	353-47-52	

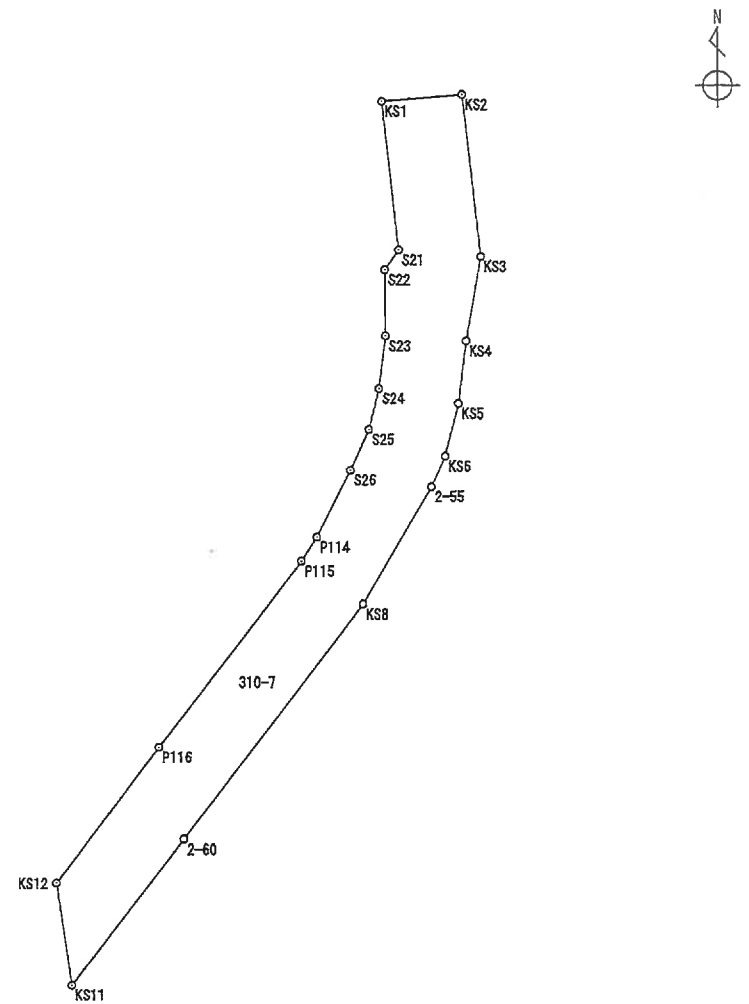


面積算出公式		面積	102.8552530	土地の所在	
$A = \frac{1}{2} \sum X_n \times (Y_{n+1} - Y_{n-1})$		地積	102.85	土地の所有者	

座 標 面 積 計 算 書

世界測地系 (測地成果2011)

地番	310-8	地目	
----	-------	----	--

境界点	X 座標	Y 座標	辺長	方向角	備考
S14	61626.531	-54316.895	2.225	127-11-58	
S13	61625.186	-54315.123	0.234	140-11-40	
S12-1	61625.006	-54314.973	1.622	140-10-35	
2-26	61623.760	-54313.934	8.665	240-05-40	
2-24	61619.440	-54321.445	2.184	236-43-55	
2-23	61618.242	-54323.271	1.951	225-11-13	
2-22	61616.867	-54324.655	6.738	212-39-00	
2-21	61611.194	-54328.290	6.004	213-22-02	
2-20	61606.180	-54331.592	5.002	216-34-11	
2-19	61602.163	-54334.572	4.357	229-54-23	
2-18	61599.357	-54337.905	5.356	235-04-54	
2-62	61596.291	-54342.297	0.049	234-03-28	
2-17	61596.262	-54342.337	1.604	227-43-43	
2-16	61595.183	-54343.524	0.659	216-25-03	
2-15	61594.653	-54343.915	1.000	187-52-15	
2-14	61593.662	-54344.052	1.469	172-48-09	
2-13	61592.205	-54343.868	5.003	169-18-36	
2-12	61587.289	-54342.940	1.874	173-52-21	
2-59	61585.426	-54342.740	2.128	173-42-48	
KS2	61583.311	-54342.507	3.000	265-08-34	
KS1	61583.057	-54345.496	3.802	353-48-34	
S20	61586.837	-54345.906	4.993	349-15-10	
S19	61591.742	-54346.837	1.949	353-22-15	
S18	61593.678	-54347.062	2.146	6-59-09	

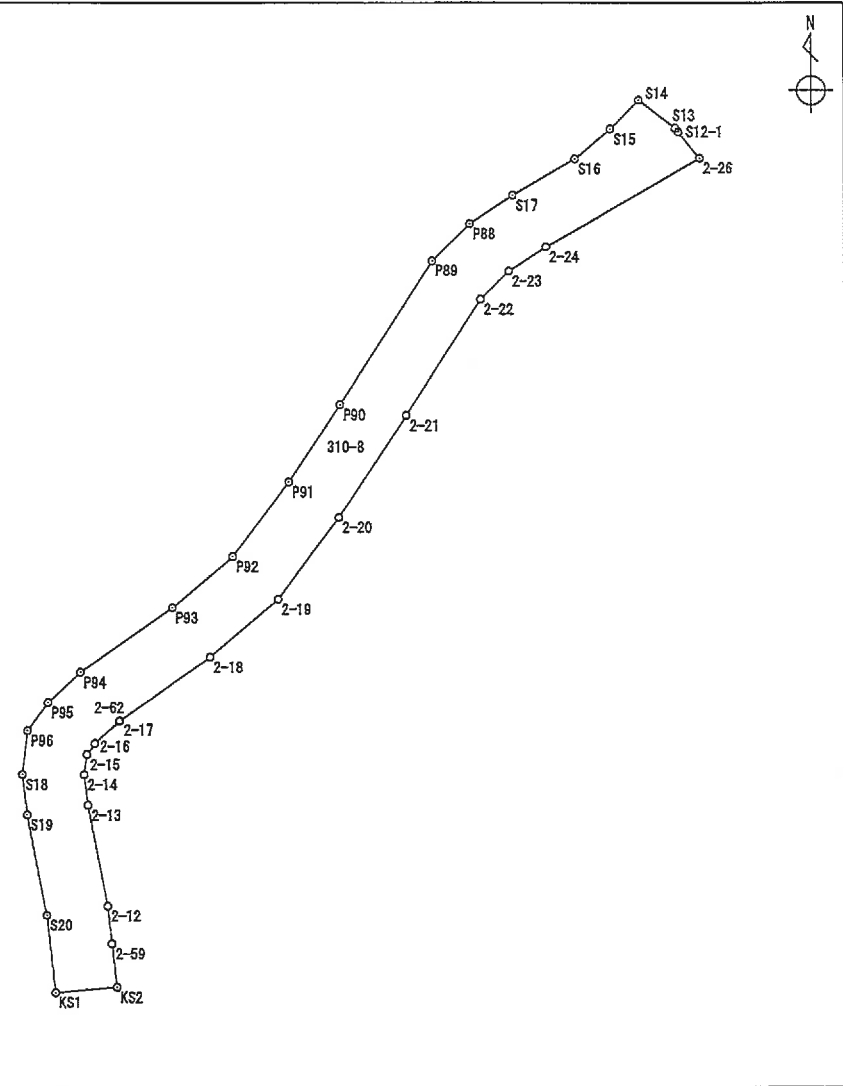


面積算出公式		面積	土地の所在	
$A = \frac{1}{2} \sum X_n \times (Y_{n+1} - Y_{n-1})$		地積	土地の所有者	

座 標 面 積 計 算 書

世界測地系 (測地成果2011)

地番 311-3 地目

境 界 点	X 座 標	Y 座 標	辺 長	方 向 角	備 考
5-3	61522.446	-54329.781	4.759	112-25-55	
KS503	61520.630	-54325.382	2.332	169-32-52	
KS502	61518.337	-54324.959	0.947	192-41-11	
K.16	61517.413	-54325.167	3.554	194-34-05	
K.17	61513.973	-54326.061	13.086	206-19-06	
K.18	61502.243	-54331.863	2.886	232-49-42	
529	61500.499	-54334.163	15.373	251-58-27	
105	61495.742	-54348.781	7.104	259-00-46	
132	61494.388	-54355.755	2.226	269-12-08	
130	61494.357	-54357.981	3.544	285-01-42	
142	61495.276	-54361.404	6.733	285-01-15	
129	61497.021	-54367.907	4.151	359-13-38	
5-11	61501.172	-54367.963	10.844	105-00-46	
5-10	61498.363	-54357.489	1.330	89-23-49	
5-9	61498.377	-54356.159	6.489	78-57-24	
5-8	61499.620	-54349.790	14.454	71-59-38	
5-7	61504.088	-54336.044	1.284	52-45-19	
5-6	61504.865	-54335.022	6.414	26-18-05	
5-23	61510.615	-54332.180	5.312	26-22-02	
5-5	61515.374	-54329.821	3.150	14-22-34	
5-4	61518.425	-54329.039	4.089	349-32-41	

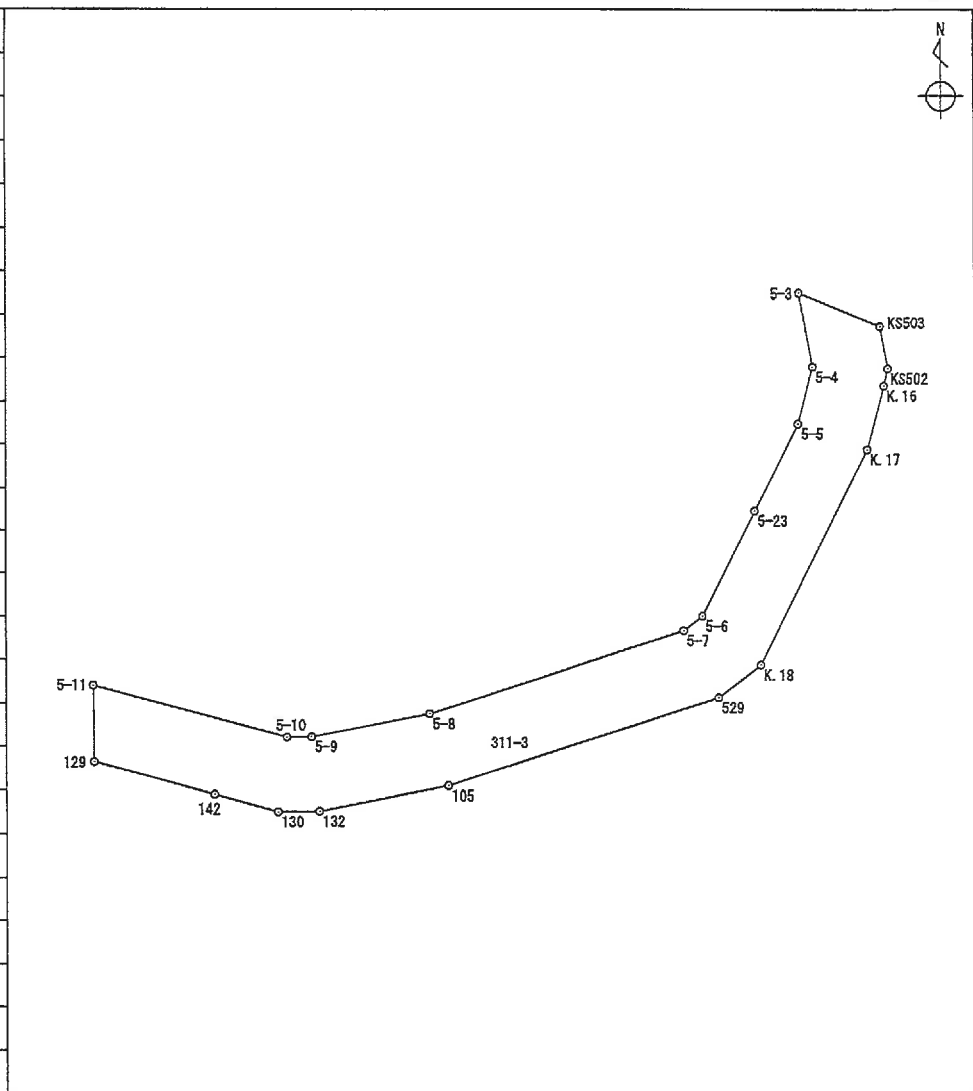


面積算出公式		面 積	222.0835635	土地の所在	
$A = \frac{1}{2} \sum X_n \times (Y_{n+1} - Y_{n-1})$		地 積	222.08	土地の所有者	

座 標 面 積 計 算 書

世界測地系 (測地成果2011)

地番 312-3 地目

境界点	X 座標	Y 座標	辺長	方向角	備考
S1	61550.696	-54360.280	2.646	218-34-19	
P223	61548.627	-54361.930	9.837	235-00-05	
P125	61542.985	-54369.988	7.606	234-13-21	
P153	61538.538	-54376.159	8.350	234-59-48	
P154	61533.748	-54382.999	5.385	234-24-33	
P155	61530.614	-54387.378	2.486	234-53-27	
P156	61529.184	-54389.412	1.830	237-10-42	
P157	61528.192	-54390.950	5.527	241-31-28	
P158	61525.557	-54395.808	6.774	242-29-48	
P159	61522.429	-54401.816	2.920	239-39-32	
P160	61520.954	-54404.336	4.400	236-42-39	
P161	61518.539	-54408.014	3.400	232-07-57	
P162	61516.452	-54410.698	1.976	227-01-48	
P163	61515.105	-54412.144	1.588	224-04-54	
P164	61513.964	-54413.249	1.582	219-56-57	
P165	61512.751	-54414.265	1.120	214-02-41	
P166	61511.823	-54414.892	1.022	209-13-24	
P167	61510.931	-54415.391	0.908	205-21-08	
P168	61510.110	-54415.780	1.771	197-59-42	
P169	61508.426	-54416.327	1.564	190-43-15	
P170	61506.889	-54416.618	1.932	187-26-02	
P171	61504.973	-54416.868	2.311	173-33-50	
P172	61502.677	-54416.609	2.183	179-19-03	
P173	61500.494	-54416.583	2.017	188-02-16	

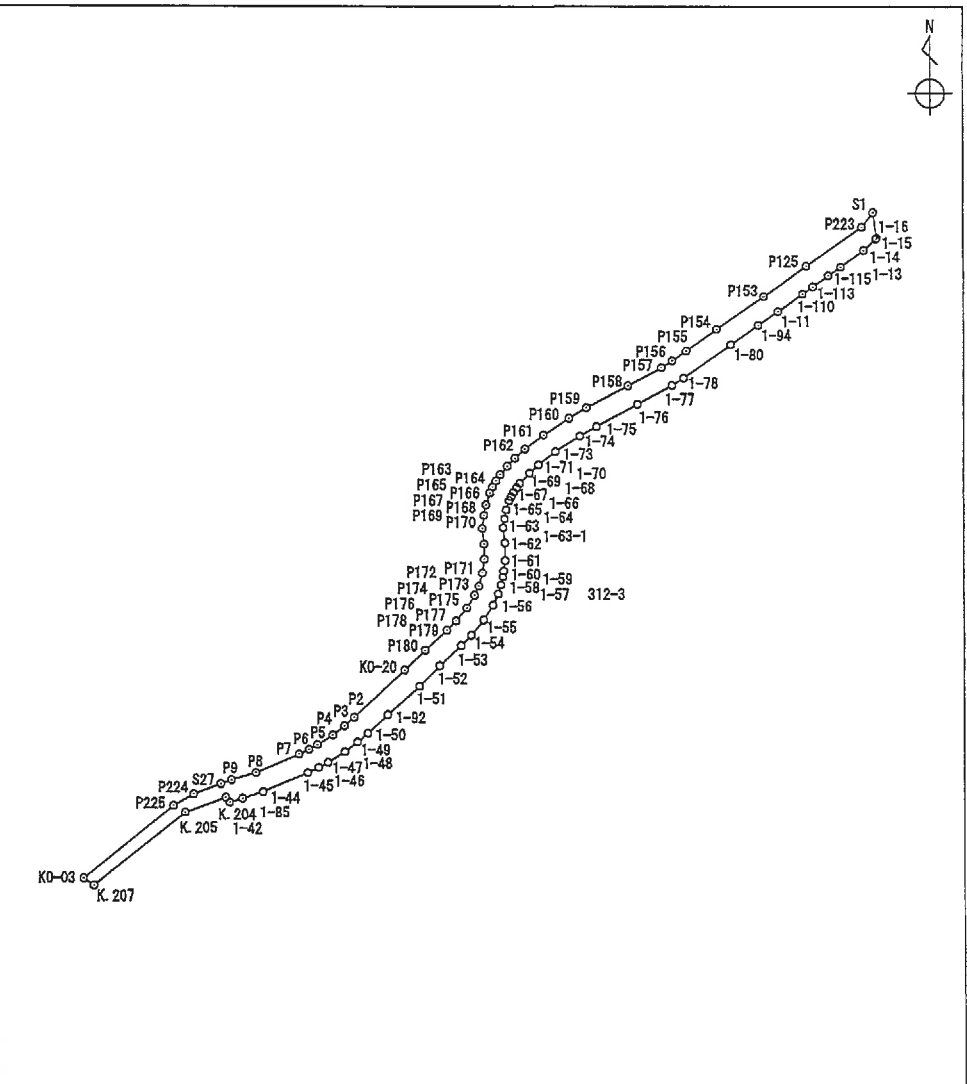


面積算出公式	面積	土地の所在
$A = \frac{1}{2} \sum X_n \times (Y_{n+1} - Y_{n-1})$	地積	土地の所有者

座 標 面 積 計 算 書

世界測地系 (測地成果2011)

地番 312-3 地目

境 界 点	X 座 標	Y 座 標	辺 長	方 向 角	備 考
P174	61498.497	-54416.865	2.018	195-22-20	
P175	61496.551	-54417.400	1.428	205-04-30	
P176	61495.258	-54418.005	2.182	211-33-46	
P177	61493.399	-54419.147	2.450	219-22-06	
P178	61491.505	-54420.701	1.860	225-33-59	
P179	61490.203	-54422.029	4.240	227-33-06	
P180	61487.341	-54425.158	4.086	227-08-33	
K0-20	61484.562	-54428.153	9.977	226-57-42	
P2	61477.753	-54435.445	1.849	229-32-23	
P3	61476.553	-54436.852	2.139	232-10-36	
P4	61475.241	-54438.542	2.627	237-32-38	
P5	61473.831	-54440.759	1.391	241-03-27	
P6	61473.158	-54441.976	1.606	243-45-15	
P7	61472.448	-54443.416	6.794	246-38-59	
P8	61469.755	-54449.654	3.677	252-57-00	
P9	61468.677	-54453.169	1.654	249-28-20	
S27	61468.097	-54454.718	4.204	249-29-13	
P224	61466.624	-54458.655	3.344	240-35-27	
P225	61464.982	-54461.568	16.787	230-54-15	
K0-03	61454.396	-54474.596	1.801	123-53-03	
K. 207	61453.392	-54473.101	16.964	51-19-13	
K. 205	61463.994	-54459.858	6.253	69-50-27	
K. 204	61466.149	-54453.988	0.882	141-24-04	
1-42	61465.460	-54453.438	1.930	72-53-19	

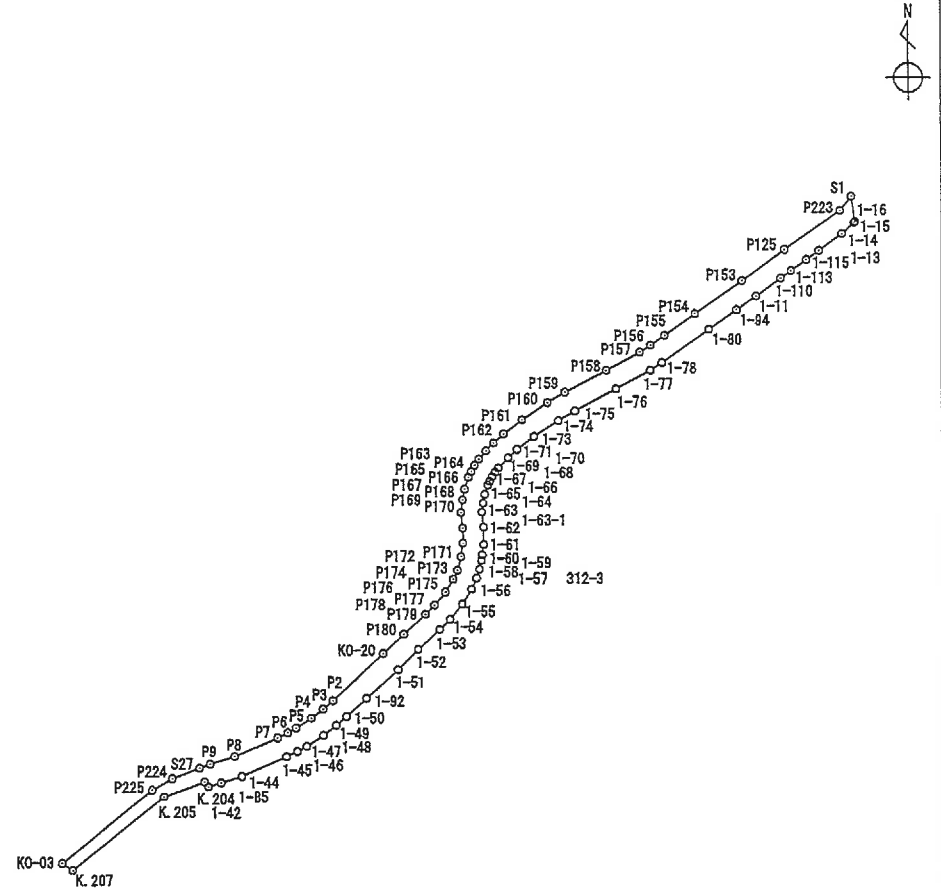


面積算出公式	面 積		土地の所在	
$A = \frac{1}{2} \sum X_n \times (Y_{n+1} - Y_{n-1})$	地 積		土地の所有者	

座 標 面 積 計 算 書

世界測地系 (測地成果2011)

地番 312-3 地目

境 界 点	X 座 標	Y 座 標	辺 長	方 向 角	備 考
1-85	61466.028	-54451.593	3.113	72-55-37	
1-44	61466.942	-54448.617	7.027	66-40-42	
1-45	61469.724	-54442.164	1.752	63-51-33	
1-46	61470.496	-54440.591	1.557	60-55-01	
1-47	61471.253	-54439.230	2.862	57-34-13	
1-48	61472.788	-54436.814	2.341	52-09-57	
1-49	61474.224	-54434.965	1.952	49-38-04	
1-50	61475.488	-54433.478	3.883	48-02-52	
1-92	61478.084	-54430.590	6.172	48-09-33	
1-51	61482.201	-54425.992	4.169	44-22-06	
1-52	61485.181	-54423.077	4.210	47-32-29	
1-53	61488.023	-54419.971	2.070	45-30-32	
1-54	61489.474	-54418.494	2.821	39-29-27	
1-55	61491.651	-54416.700	2.556	31-32-40	
1-56	61493.829	-54415.363	1.764	25-07-36	
1-57	61495.426	-54414.614	1.345	17-58-37	
1-58	61496.705	-54414.199	1.286	12-48-15	
1-59	61497.959	-54413.914	0.830	7-45-32	
1-60	61498.781	-54413.802	1.506	8-21-41	
1-61	61500.271	-54413.583	2.574	359-26-37	
1-62	61502.845	-54413.608	2.238	353-55-12	
1-63-1	61505.070	-54413.845	1.319	8-11-29	
1-63	61506.376	-54413.657	1.321	10-43-54	
1-64	61507.674	-54413.411	1.396	18-01-11	

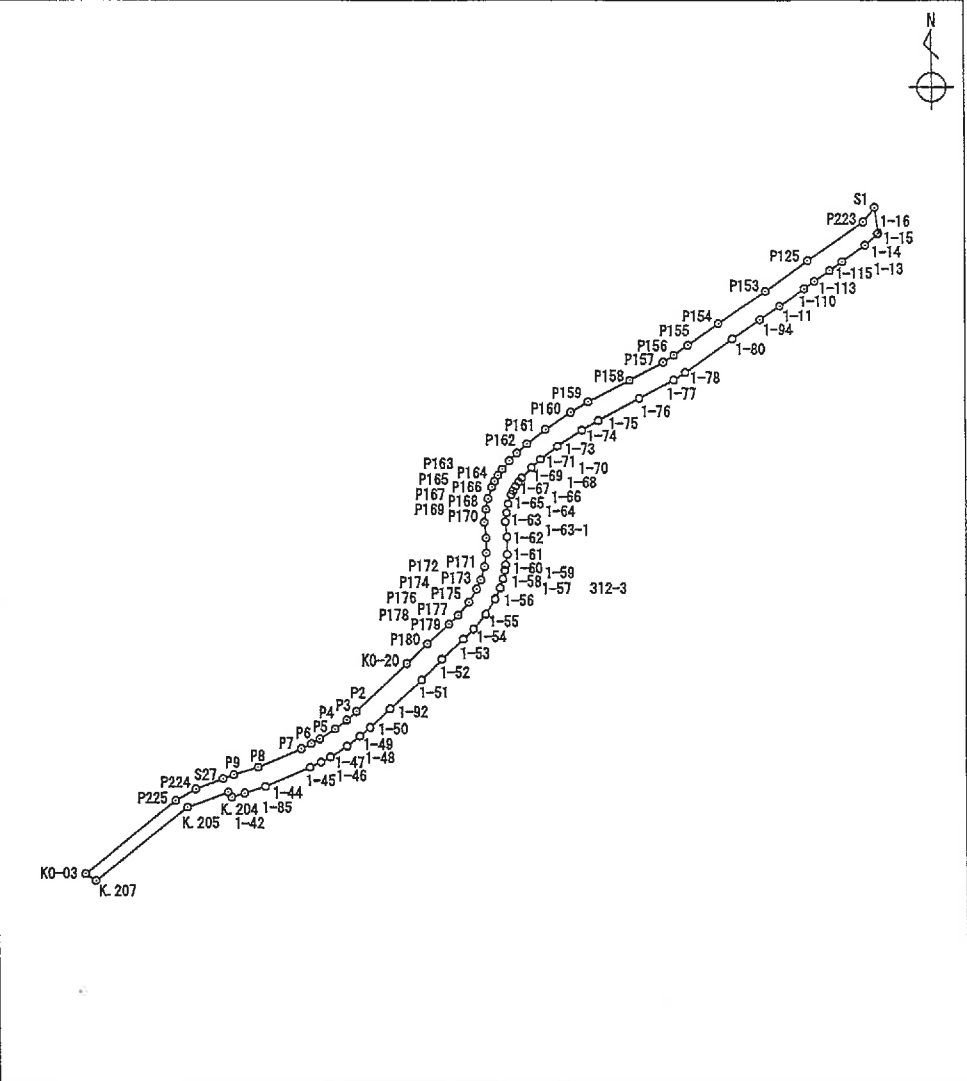

面積算出公式		面 積		土地の所在	
$A = \frac{1}{2} \sum X_n \times (Y_{n+1} - Y_{n-1})$		地 積		土地の所有者	

