

登記年月日：平成29年8月23日

平成29年9月13日
福岡法務局
これは図面に記録されている内容を証明した書面である。

登記官


柳田修




地番	165番1 165番3、165番4、165番5	地積測量図
土地の所在	福岡市中央区大名二丁目	

1/2


拡大図 縮尺:1/100

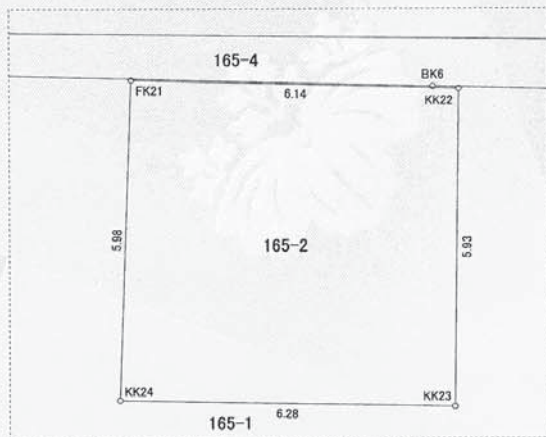

拡大図 縮尺:1/250

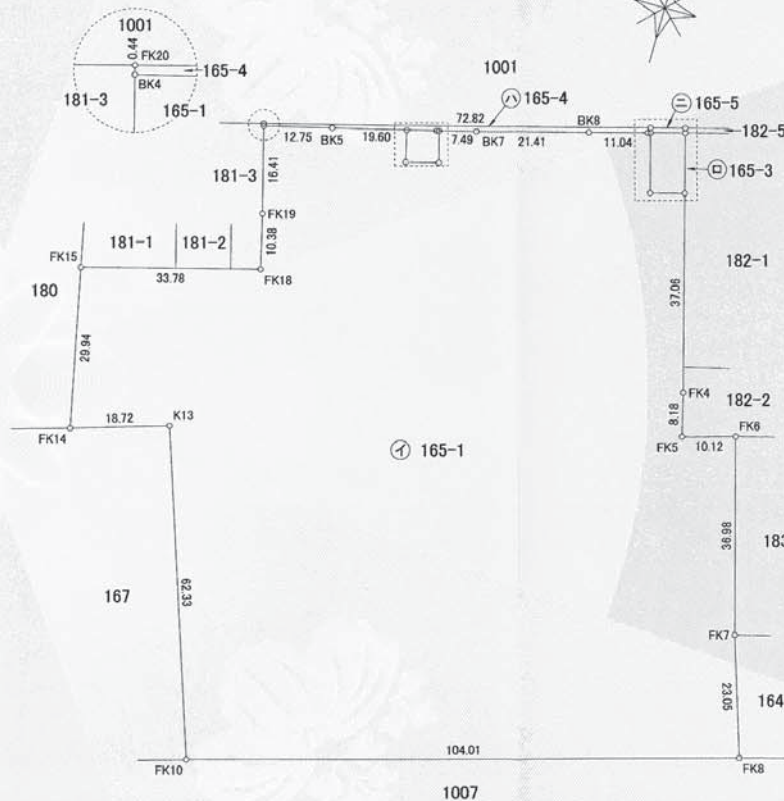

拡大図 縮尺:1/250

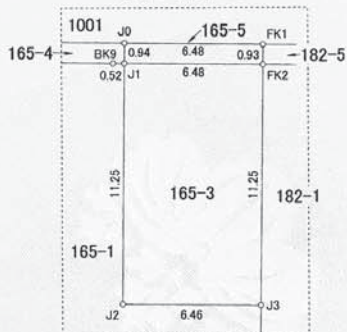

報告書番号1808211

作成者	福岡市中央区舞鶴三丁目1番22号 一般社団法人 福岡市公共嘱託登記土地家屋調査士協会 社員 土地家屋調査士 平崎 悟 (平成28年8月19日作成)
-----	--

嘱託者	福岡市長 高島宗一郎
-----	------------

縮尺	1 / 1000
----	----------

登記年月日：平成29年8月23日

平成29年9月13日
福岡法務局
これは図面に記録されている内容を証明した書面である。

登記官

柳田修



地積測量図

地番	165番1 165番3、165番4、165番5
土地の所在	福岡市中央区大名二丁目

2/2

求積表

地番		① 165-4				
NO	標識	X _n	Y _n	X _{n+1} -X _{n-1}	Y _n ·(X _{n+1} -X _{n-1})	
J0	金属板(新)	65591.965	-56157.171	18.431	-1035032.818701	
J1	福岡市真鍮板(新)	65591.052	-56156.917	-1.054	59189.390518	
BK9	福岡市真鍮板(新)	65590.911	-56157.426	-3.064	172066.353264	
BK8	福岡市真鍮板(新)	65587.988	-56168.072	-8.646	485629.150512	
BK7	福岡市真鍮板(新)	65582.265	-56188.709	-7.640	429281.736760	
BK6	福岡市真鍮板(新)	65580.348	-56195.955	-6.867	385897.622985	
BK5	福岡市真鍮板(新)	65575.398	-56214.920	-8.157	458545.102440	
BK4	福岡市真鍮板(新)	65572.191	-56227.264	-2.777	156143.112128	
FK20	福岡市コンクリート杭(既)	65572.621	-56227.380	19.774	-1111840.212120	
						倍面積
						-120.562214
						面積
						60.2811070
						地積
						60.28 m

地番		② 165-5				
NO	標識	X _n	Y _n	X _{n+1} -X _{n-1}	Y _n ·(X _{n+1} -X _{n-1})	
FK1	金属板(新)	65593.687	-56150.921	0.821	-46099.906141	
FK2	福岡市真鍮板(既)	65592.786	-56150.672	-2.635	147957.020720	
J1	福岡市真鍮板(新)	65591.052	-56156.917	-0.821	46104.828857	
J0	金属板(新)	65591.965	-56157.171	2.635	-147974.145585	
						倍面積
						-12.202149
						面積
						6.1010745
						地積
						6.10 m

測量年月日	平成29年 8月19日
座標系	世界測地系・平面直角座標Ⅱ系

使用した公共基準点			
測点名	標識	X座標	Y座標
10B20	都市再生街区多角点	65473.487	-56036.790
10B21	都市再生街区多角点	65613.097	-56078.007
10B22	都市再生街区多角点	65549.521	-56311.591
10B23	都市再生街区多角点	65435.074	-56281.414

地番		③ 165-1				
NO	標識	X _n	Y _n	X _{n+1} -X _{n-1}	Y _n ·(X _{n+1} -X _{n-1})	
J1	福岡市真鍮板(新)	65591.052	-56156.917	-10.701	600935.168817	
J2	福岡市真鍮板(新)	65580.210	-56153.906	-9.112	511674.391472	
J3	福岡市真鍮板(新)	65581.940	-56147.675	-33.998	1908908.654650	
FK4	福岡市コンクリート杭(新)	65546.212	-56137.801	-43.658	2450864.116058	
FK5	福岡市コンクリート杭(新)	65538.282	-56135.786	-5.091	285787.286526	
FK6	福岡市コンクリート杭(新)	65541.121	-56126.065	-32.776	1839587.906440	
FK7	福岡市コンクリート杭(新)	65506.506	-56116.104	-57.532	3228471.695328	
FK8	福岡市真鍮板(新)	65483.589	-56108.951	-50.889	2855328.407439	
FK10	福岡市真鍮板(新)	65454.617	-56208.847	30.029	-1687895.466563	
K13	福岡市コンクリート杭(新)	65513.618	-56228.959	53.447	-3005269.171673	
FK14	福岡市真鍮板(新)	65508.064	-56246.836	23.737	-1335131.146132	
FK15	福岡市真鍮板(新)	65537.355	-56253.059	38.210	-2149429.384390	
FK18	福岡市コンクリート杭(新)	65546.274	-56220.476	18.996	-1067964.162096	
FK19	福岡市真鍮板(新)	65556.351	-56222.978	25.917	-1457130.920826	
BK4	福岡市真鍮板(新)	65572.191	-56227.264	19.047	-1070960.697408	
BK5	福岡市真鍮板(新)	65575.398	-56214.920	8.157	-458545.102440	
BK6	福岡市真鍮板(新)	65580.348	-56195.955	5.046	-283564.788930	
KK22	福岡市真鍮板(新)	65580.444	-56195.478	-1.455	81764.420490	
FK21	福岡市真鍮板(新)	65578.893	-56201.420	-7.355	413361.444100	
KK24	福岡市真鍮板(新)	65573.089	-56199.971	-4.175	234634.878925	
KK23	福岡市真鍮板(新)	65574.718	-56193.903	7.355	-413306.156565	
KK22	福岡市真鍮板(新)	65580.444	-56195.478	5.630	-316380.541140	
BK6	福岡市真鍮板(新)	65580.348	-56195.955	1.821	-102332.834055	
BK7	福岡市真鍮板(新)	65582.265	-56188.709	7.640	-429281.736760	
BK8	福岡市真鍮板(新)	65587.988	-56168.072	8.646	-485629.150512	
BK9	福岡市真鍮板(新)	65590.911	-56157.426	3.064	-172066.353264	
						倍面積
						-23569.242509
						面積
						11784.6212545
						地積
						11784.62 m

地番		④ 165-3				
NO	標識	X _n	Y _n	X _{n+1} -X _{n-1}	Y _n ·(X _{n+1} -X _{n-1})	
FK2	福岡市真鍮板(既)	65592.786	-56150.672	-9.112	511644.923264	
J3	福岡市真鍮板(新)	65581.940	-56147.675	-12.576	706113.160800	
J2	福岡市真鍮板(新)	65580.210	-56153.906	9.112	-511674.391472	
J1	福岡市真鍮板(新)	65591.052	-56156.917	12.576	-706229.388192	
						倍面積
						-145.695600
						面積
						72.8478000
						地積
						72.84 m

報告書番号1808211

作成者	福岡市中央区舞鶴三丁目1番22号 一般社団法人 福岡市公共嘱託登記士地家屋調査士協会 社員 土地家屋調査士 平崎 悟 (平成28年8月19日作成)	嘱託者	福岡市長 高島宗一郎	縮尺	1 / 1000
-----	--	-----	------------	----	----------

登記年月日：平成29年8月23日

平成29年9月13日
福岡法務局
これは図面に記録されている内容を証明した書面である。

登記官

柳田修



地番	165番2
----	-------

地積測量図

土地の所在	福岡市中央区大名二丁目
-------	-------------



求積表

地番		① 165-2				
NO	標識	X _n	Y _n	X _{n-1} -X _{n-1}	Y _n ・(X _{n+1} -X _{n-1})	
KK22	福岡市真鍮板(新)	65580.444	-56195.478	-4.175	234616.120650	
KK23	福岡市真鍮板(新)	65574.718	-56193.903	-7.355	413306.156565	
KK24	福岡市真鍮板(新)	65573.089	-56199.971	4.175	-234634.878925	
FK21	福岡市真鍮板(新)	65578.893	-56201.420	7.355	-413361.444100	
倍面積					-74.045810	
面積					37.0229050	
地積					37.02 m	

測量年月日	平成29年 8月19日
座標系	世界測地系・平面直角座標Ⅱ系

使用した公共基準点			
測点名	標識	X座標	Y座標
10B20	都市再生街区多角点	65473.487	-56036.790
10B21	都市再生街区多角点	65613.097	-56078.007
10B22	都市再生街区多角点	65549.521	-56311.591
10B23	都市再生街区多角点	65435.074	-56281.414

報告書番号1808211

作成者	福岡市中央区舞鶴三丁目1番22号	
	一般社団法人 福岡市公共嘱託登記土地家屋調査士協会	
	社員 土地家屋調査士 平崎 悟 (平成28年8月19日作成)	

嘱託者	福岡市長 高島宗一郎
-----	------------

縮尺	1 / 100
----	---------

(福岡県土地家屋調査士会会員専用)