別紙8

ボーリング柱状図

調査名　比恵9号幹線外下水道築造工事土質調査業務委託

ボーリングNo.

事業・工事名

ボーリング名	NO.2	調査位置	福岡市博多区博多駅前1丁目(出来町公園内)	北緯	
発注機関	福岡市下水道局建設部博多駅地区浸水対策室	調査期間	平成16年8月13日 ～ 17年3月15日	東経	
調査業者名	昭和地質工業株式会社 電話(092-531-2237)	主任技師	最勝寺恒郎	現場代理人	川口貴之
		コア鑑定者	最勝寺恒郎	ボーリング責任者	潮崎純昭
孔口標高	6.12m	角度	180° 上 90° 下 0° / 0°	方向	270° 西 / 北 0° / 90° 東 / 180° 南
総掘進長	50.00m	地盤勾配	始点 水平0° / 90° 0°	使用機種	
試錐機	吉田製 YSC-1型				
エンジン	ヤンマー製 NFD-9型	ポンプ	吉田製 SP-30型		

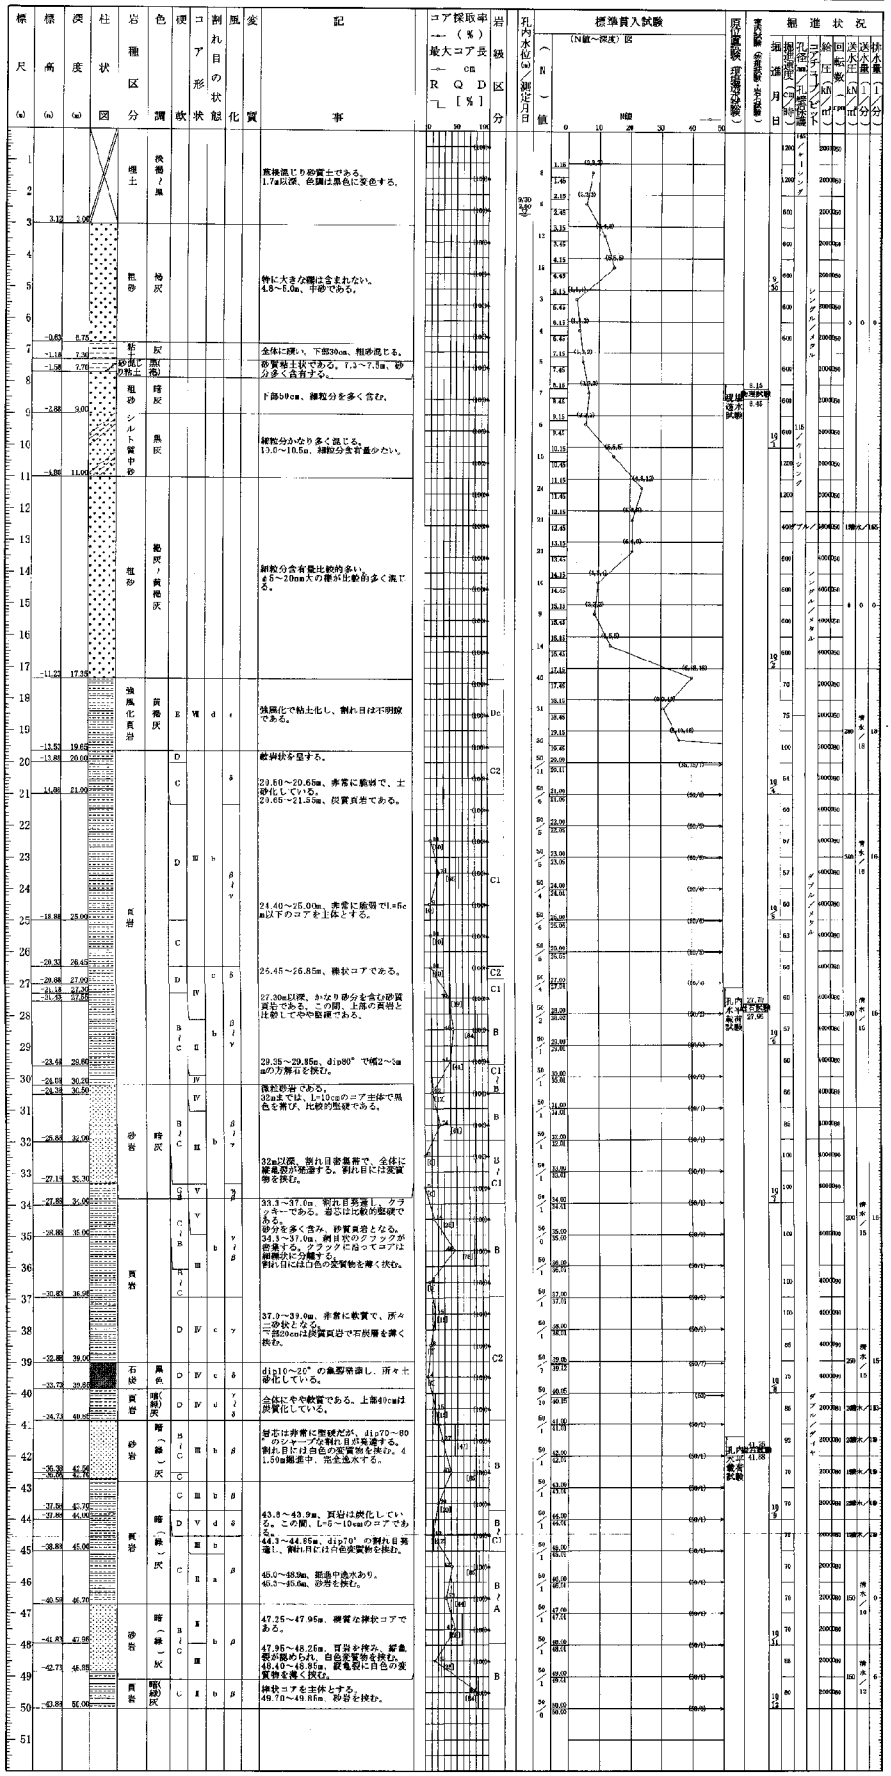

・業務目的以外での利用は禁止します。
・本資料は，工事等により現況と整合しない場合があり，現在の位置関係や地質状況などを特定するものではありません。
・本資料は，参考データとして利用し，現在の地質状況は，再度ボーリングを行う等して確認をお願いします。