



外部階段	
けあげ	178, 75mm
踏面	26cm
手摺高	90cm
手摺出	10cm以内

B階段	
けあげ	194, 23mm
踏面	25cm
有効幅	1,200mm
踊り場	1,200mm
手摺高	80cm
手摺出	10cm以内

A階段	
けあげ	178, 57mm
踏面	26cm
有効幅	1,600mm
踊り場	1,600mm
手摺高	80cm
手摺出	10cm以内

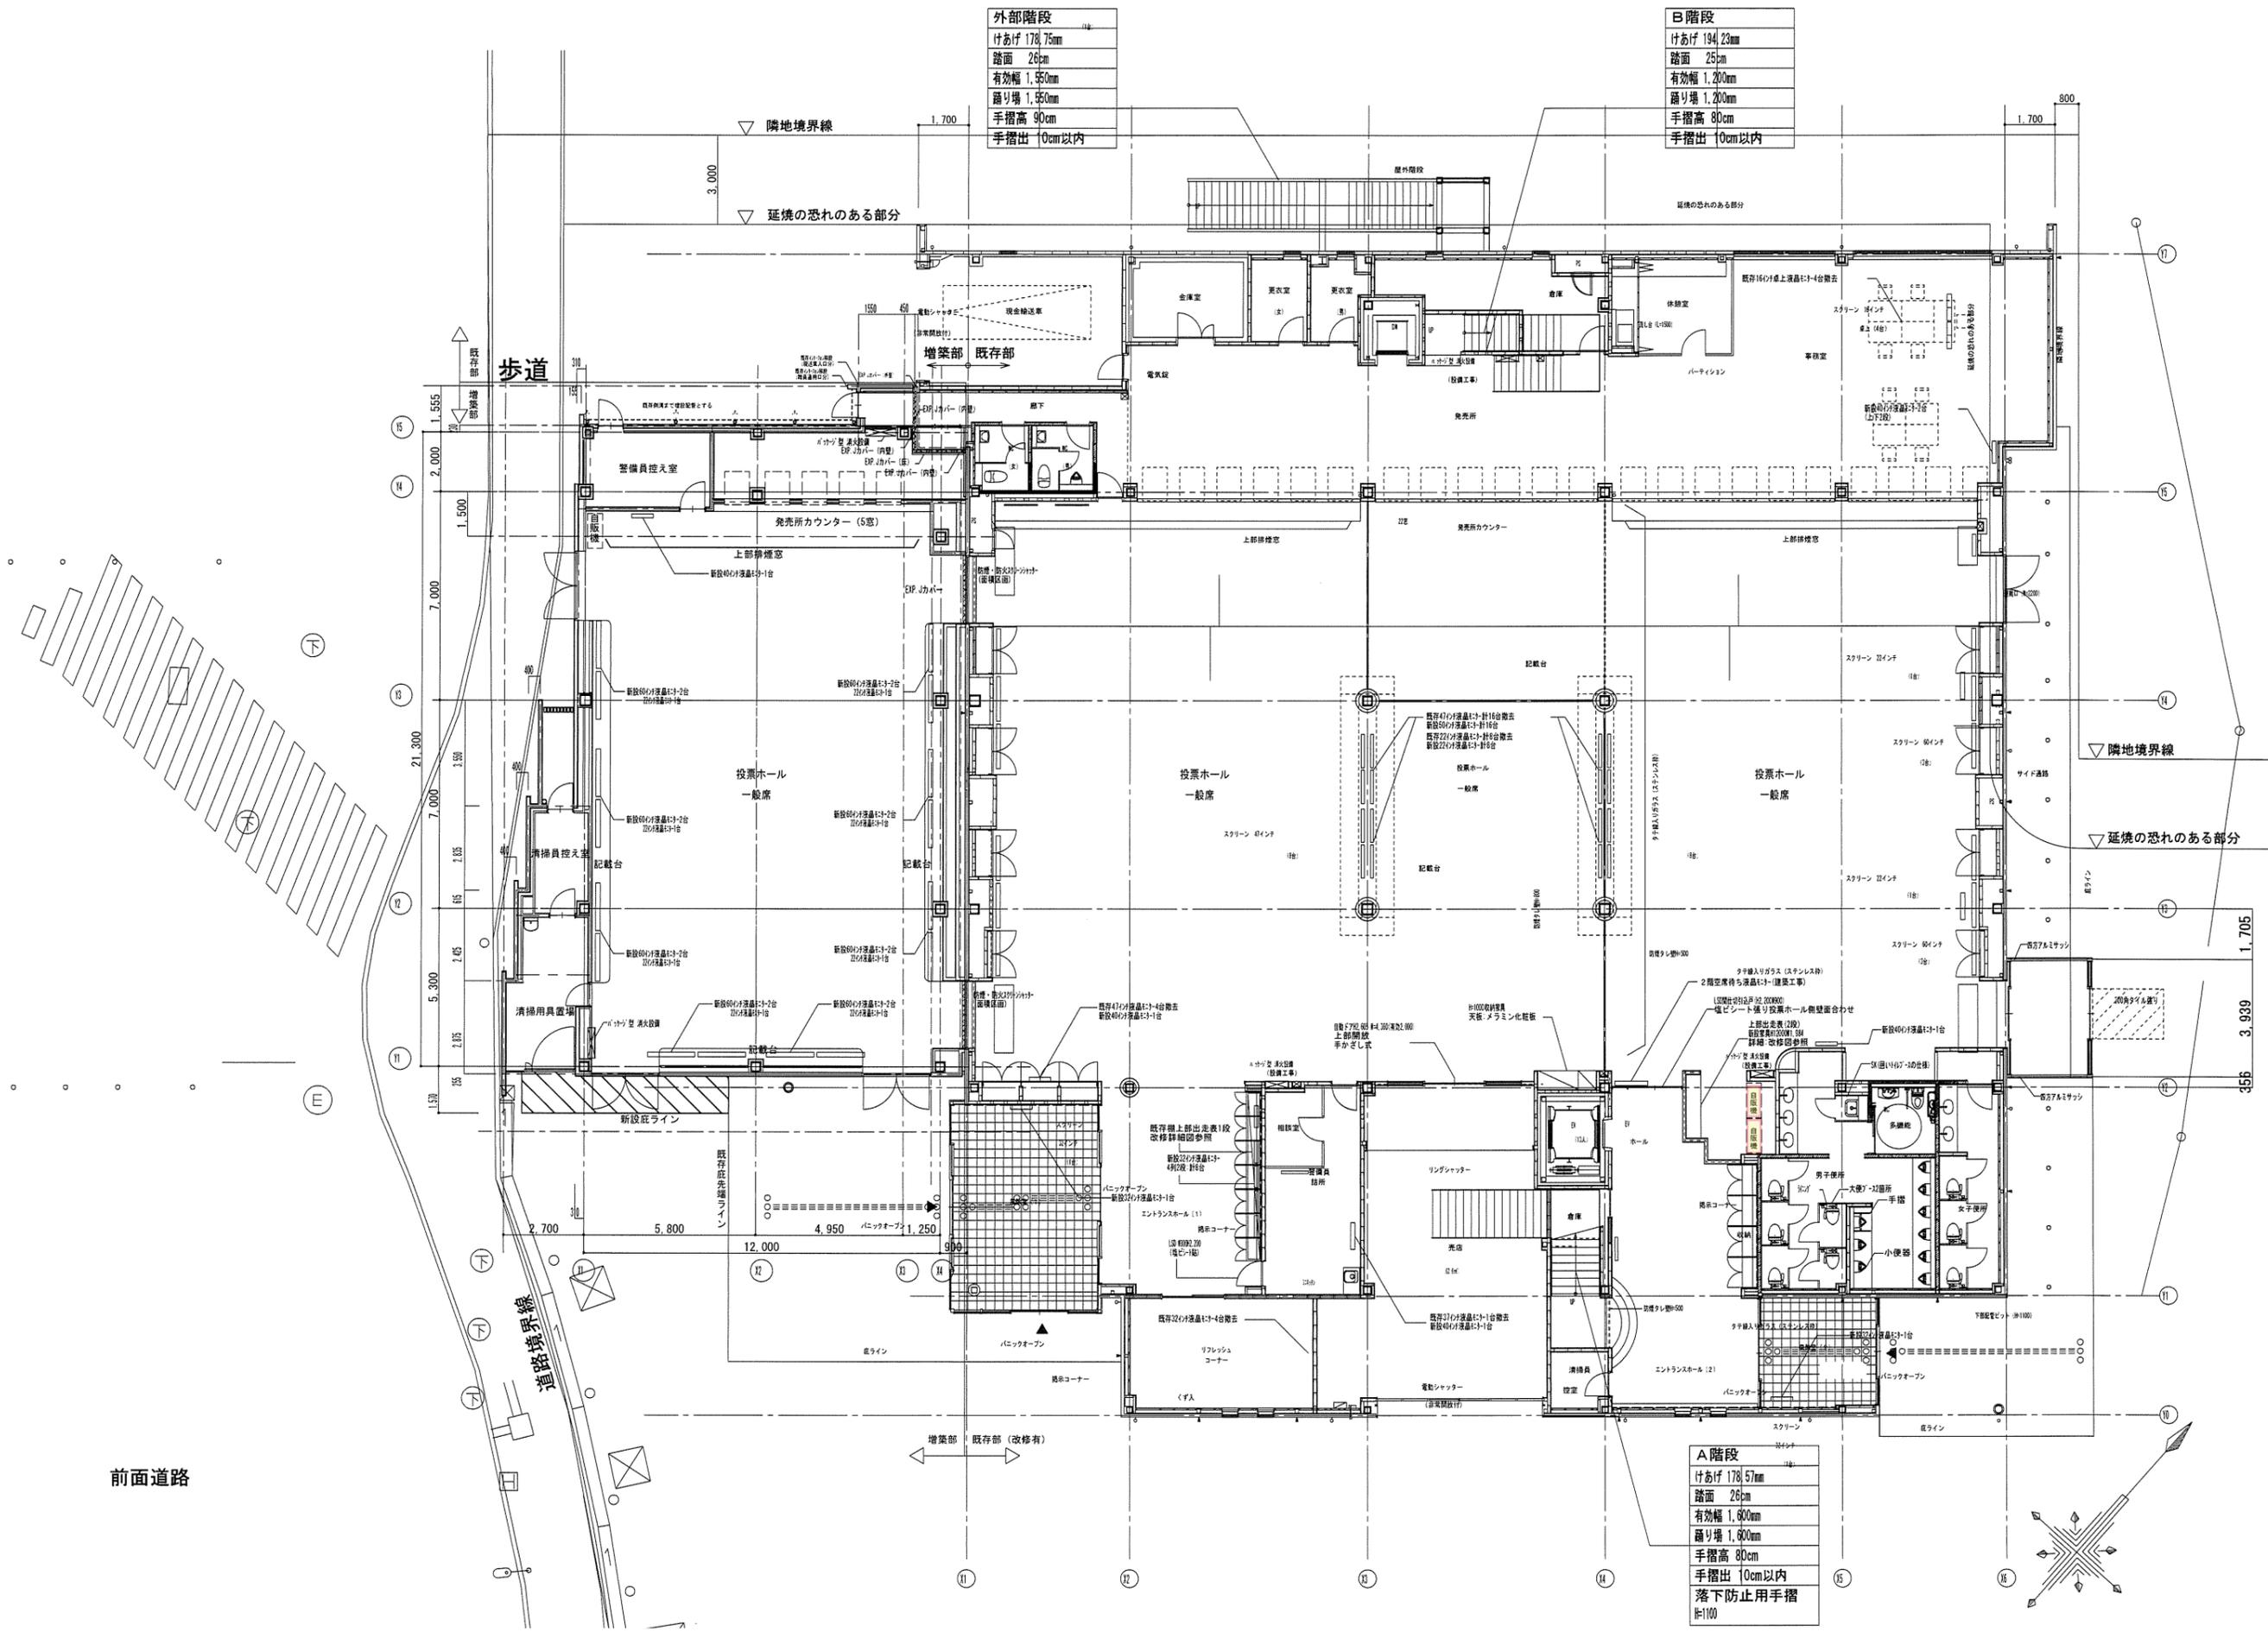


前面道路

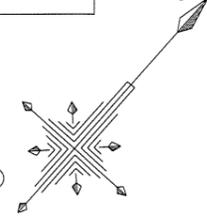


外部階段	
けあげ	178,75mm
踏面	26cm
有効幅	1,550mm
踊り場	1,550mm
手摺高	90cm
手摺出	10cm以内

B階段	
けあげ	194,23mm
踏面	25cm
有効幅	1,200mm
踊り場	1,200mm
手摺高	80cm
手摺出	10cm以内

A階段	
けあげ	178,57mm
踏面	26cm
有効幅	1,600mm
踊り場	1,600mm
手摺高	80cm
手摺出	10cm以内

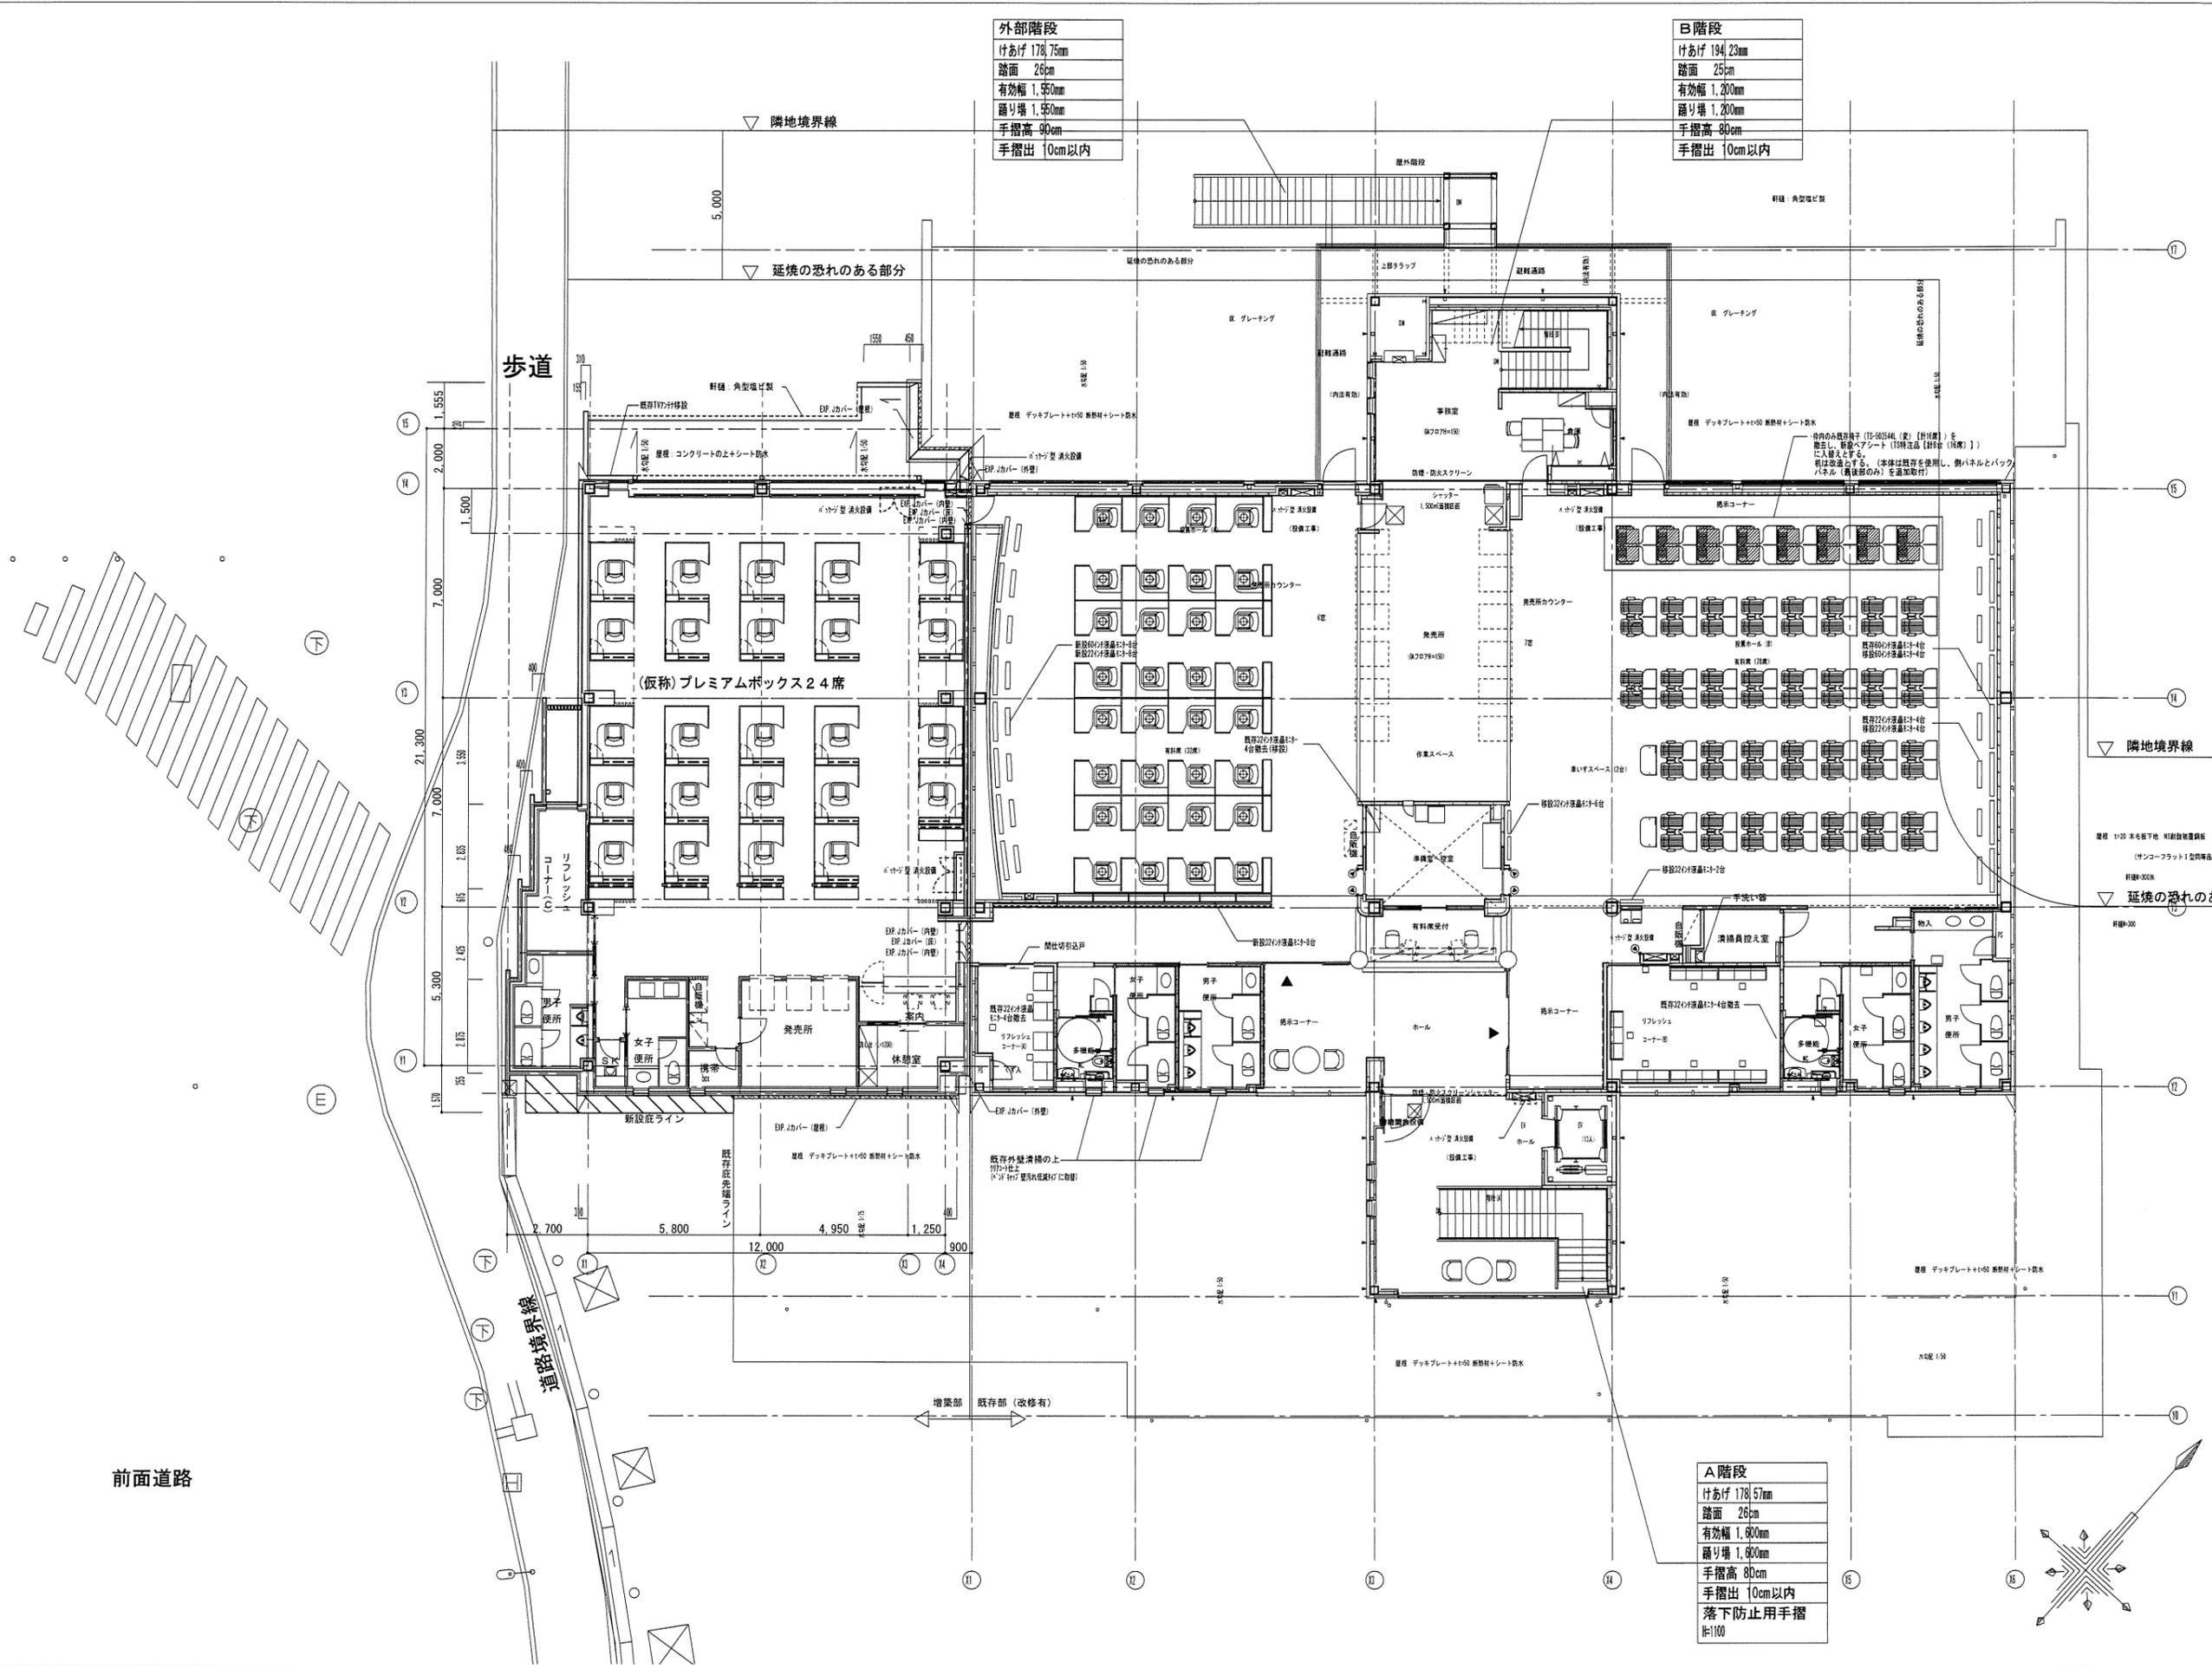

前面道路

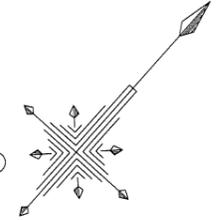

隣地境界線
延焼の恐れのある部分

歩道


延焼の恐れのある部分

(仮称)プレミアムボックス24席


道路境界線

増築部 既存部 (改修有)

番号	仕上	番号	仕上	番号	仕上	番号	仕上	番号	仕上
①	外壁：イソバンド（耐火イソバンドPRR）#600	⑤	見切り：t=2.0 アルミ換付塗装（フッ素樹脂）	⑨	フレーム：t=2.0 アルミ換付塗装（フッ素樹脂）	⑬	笠木：アルミ笠木（ABC商会 MAGタイプ同等品）		
②	外壁：t=100 ALC版（リブ付）の上 吹付タイル	⑥	笠木：アルミ笠木（ABC商会 DK-303同等品）	⑩	堅壁：縦貫塩ビ管VP 100φ（カラー）	⑭	外壁：イソバンド（耐火イソバンドPRR）#900		
③	外壁：t=100 ALC版の上 吹付タイル	⑦	目隠し：外装用不燃かつ防錆・防錆・防錆（防錆剤付）	⑪	堅壁：アルミ製89φHL-1種持合物・アルミ	⑮	外壁：t=60 押出成型セメント板（フラットパネル）の上フッ素樹脂塗装		
④	外壁：t=60 押出成型セメント板（リブ付・横張）の上 フッ素樹脂塗装	⑧	庇：アルミ大型庇既製品（ABC商会CAN1601AFR同等品）	⑫	軒樋：角型塩ビ製W=150				

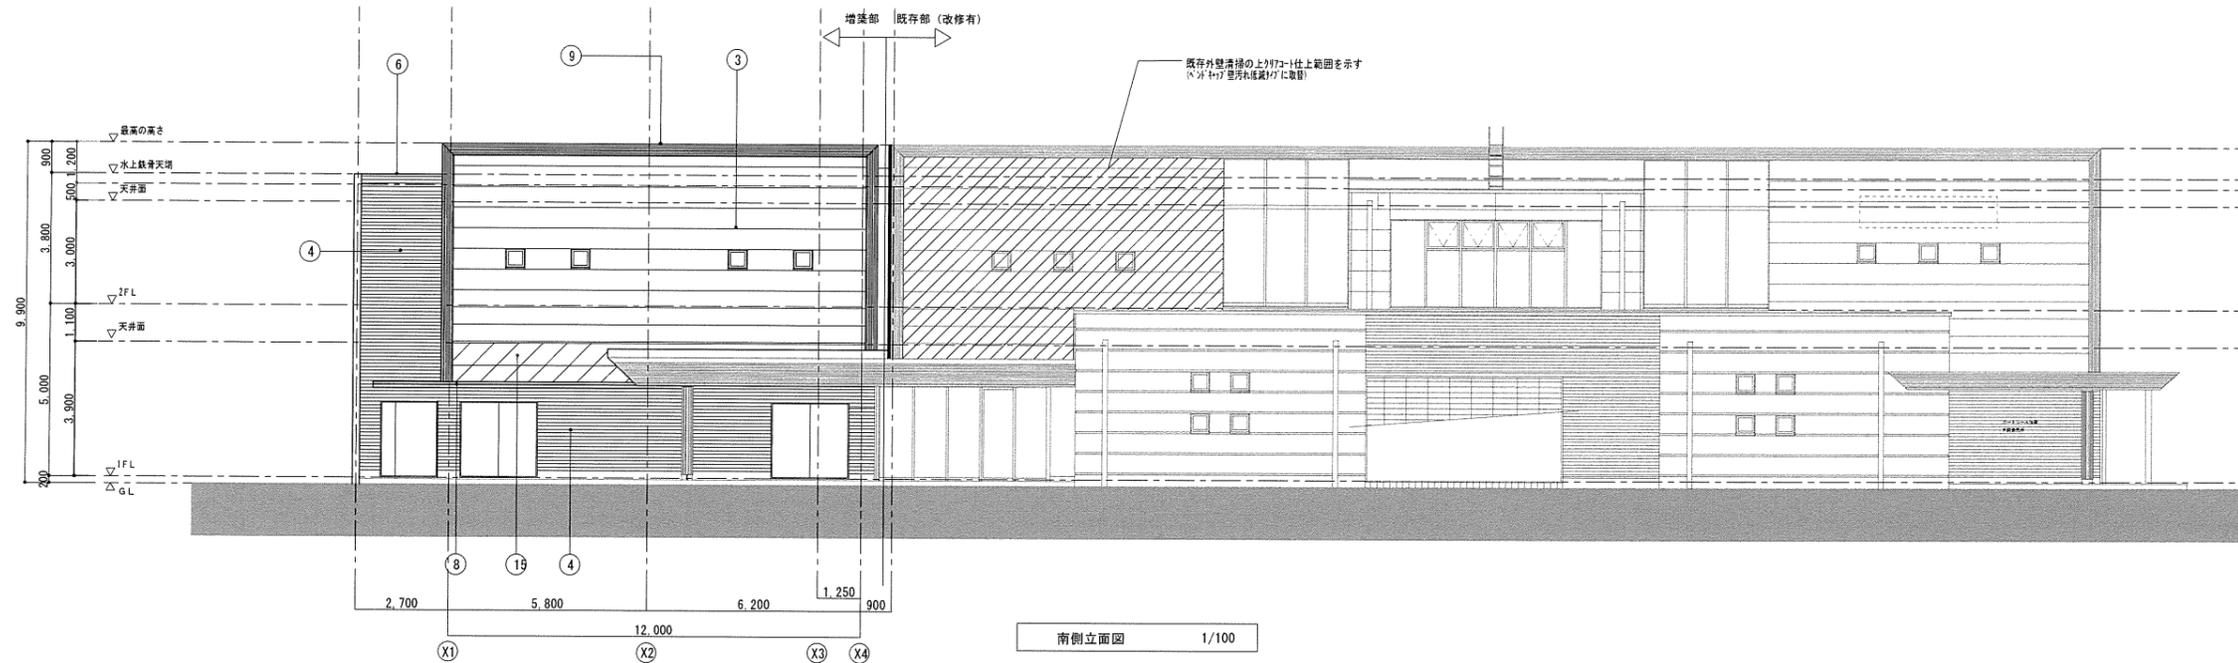

南側立面図 1/100

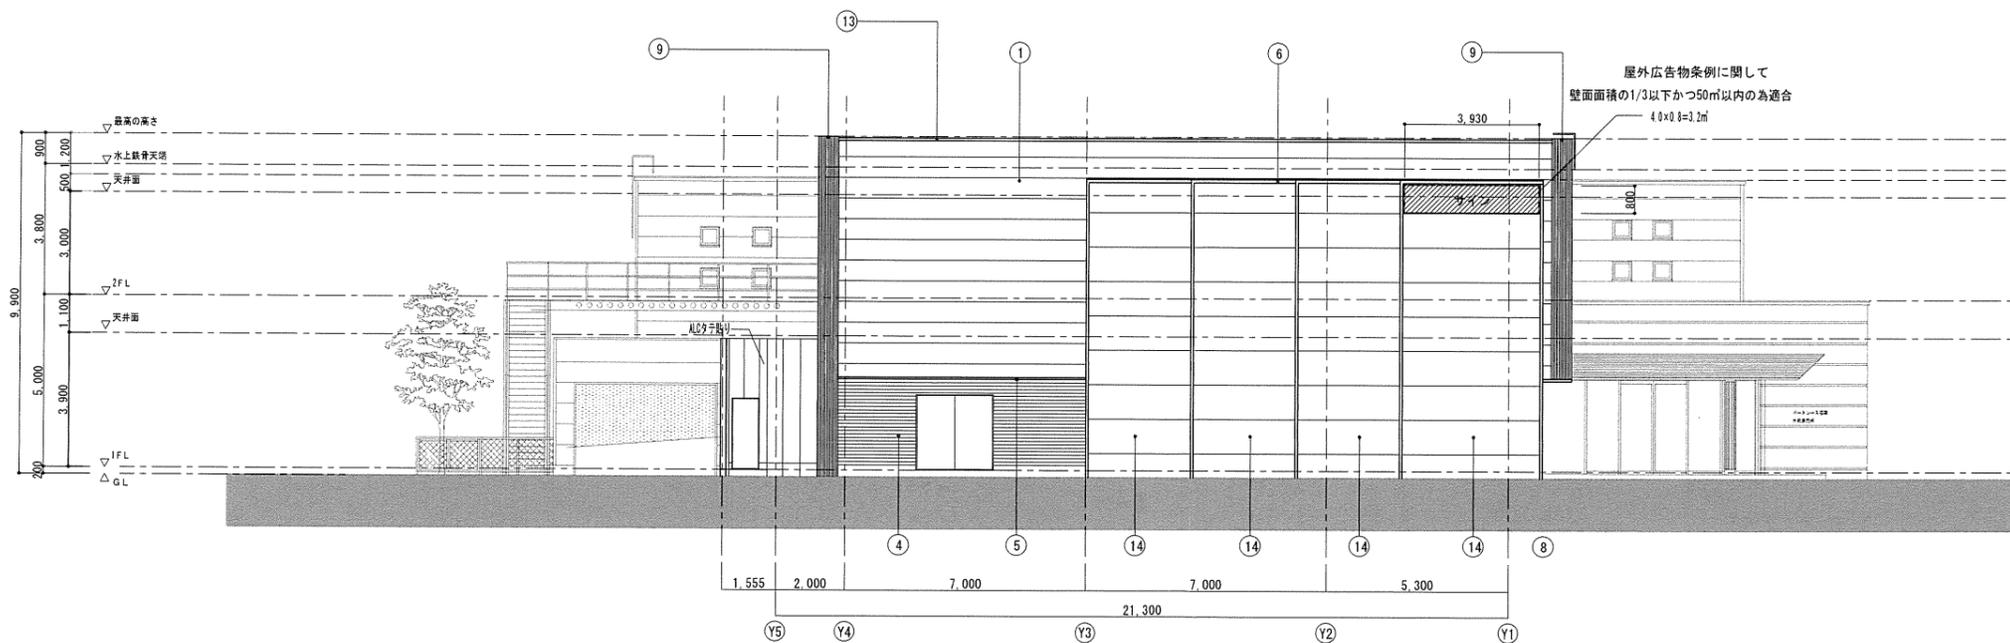

西側立面図 1/100

番号	仕上	番号	仕上	番号	仕上	番号	仕上	番号	仕上
①	外壁：イソバンド（耐火イソバンドFPR0）8600	⑤	見切り：t=2.0 アルミ焼付塗装（フッ素樹脂）	⑨	フレーム：t=2.0 アルミ焼付塗装（フッ素樹脂）	⑬	笠木：アルミ笠木（ABC商会 MAGタイプ同等品）		
②	外壁：t=100 ALC版（リブ付）の上 吹付タイル	⑥	笠木：アルミ笠木（ABC商会 DK-303同等品）	⑩	堅壁：硬質塩ビ管VP 100φ（カラー）	⑭	外壁：イソバンド（耐火イソバンドFPR0）8900		
③	外壁：t=100 ALC版の上 吹付タイル	⑦	目隠し：外壁用不燃1階用1階用 （縦向き 700×2100×100型）	⑪	堅壁：アルミ製82φ埋入 隠持金物：アルミ	⑮	外壁：t=60 押出成型セメント板 （フラットパネル）の上フッ素樹脂塗装		
④	外壁：t=60 押出成型 セメント板（リブ付・横張）の上 フッ素樹脂塗装	⑧	庇：アルミ大型庇既製品（ABC商会GAN1601AFR同等品）	⑫	軒樋：角型塩ビ製W=150				

