

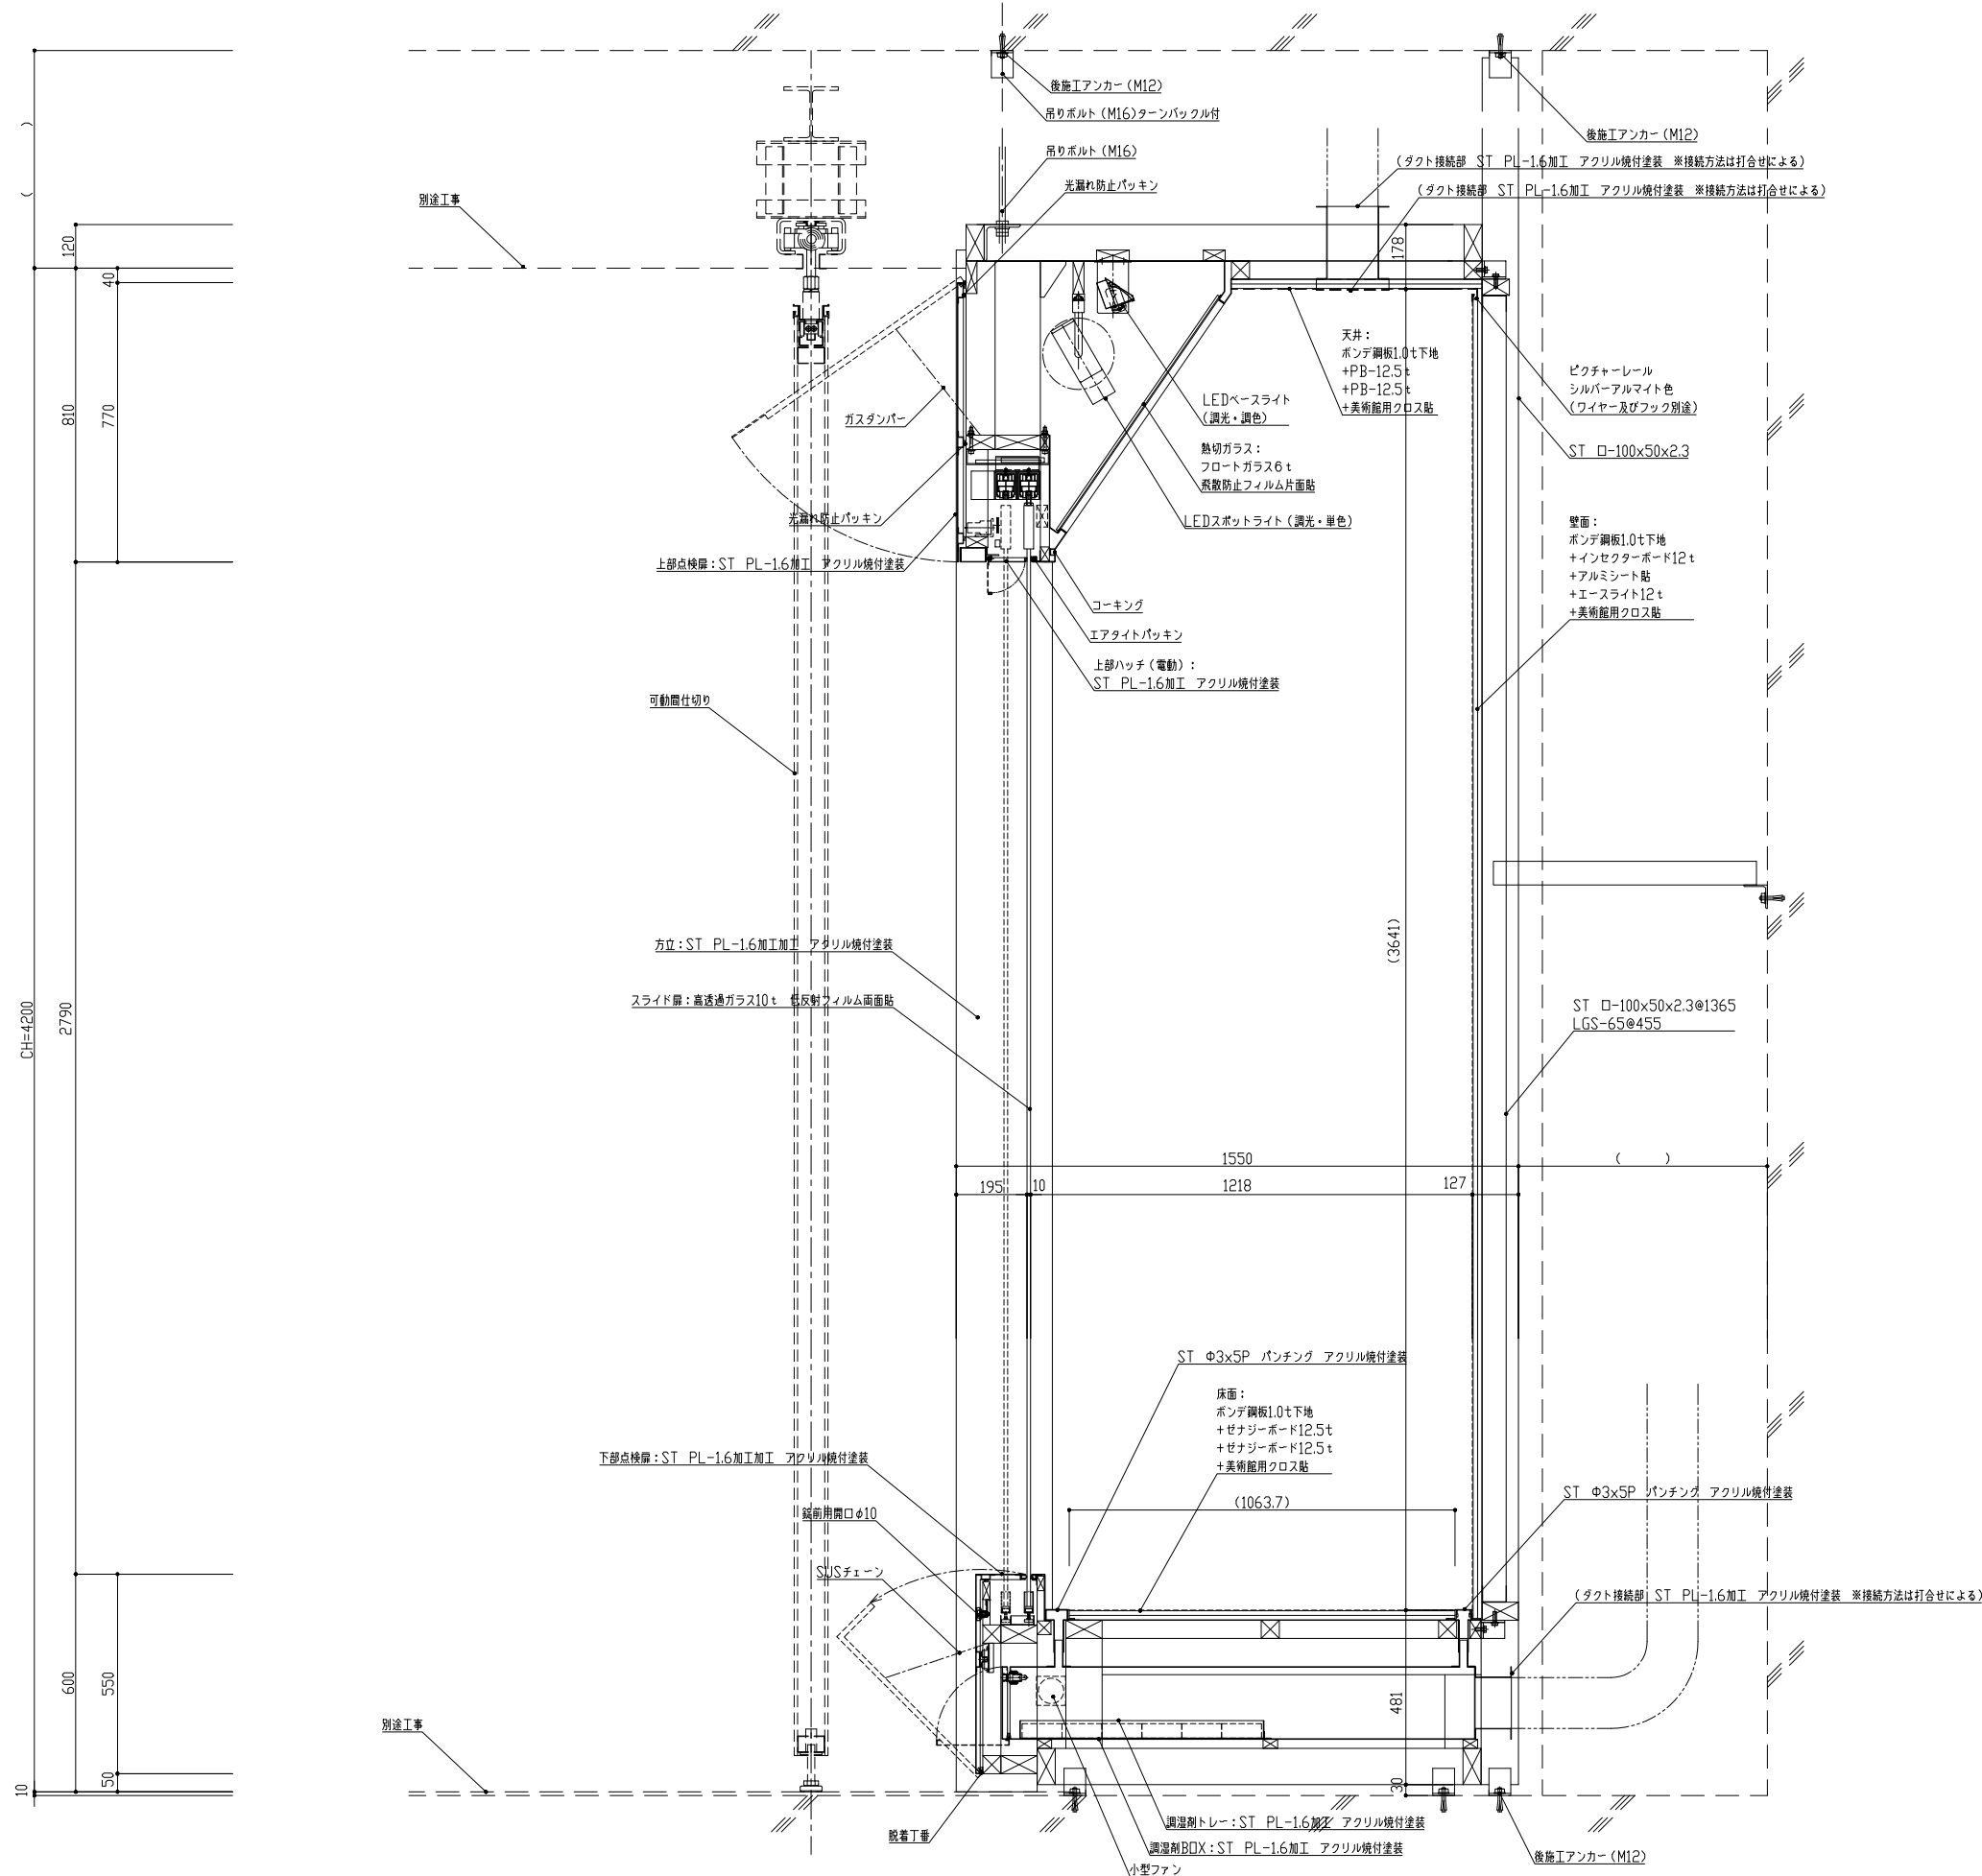


添付資料 7-11 特別展示室 壁ケース

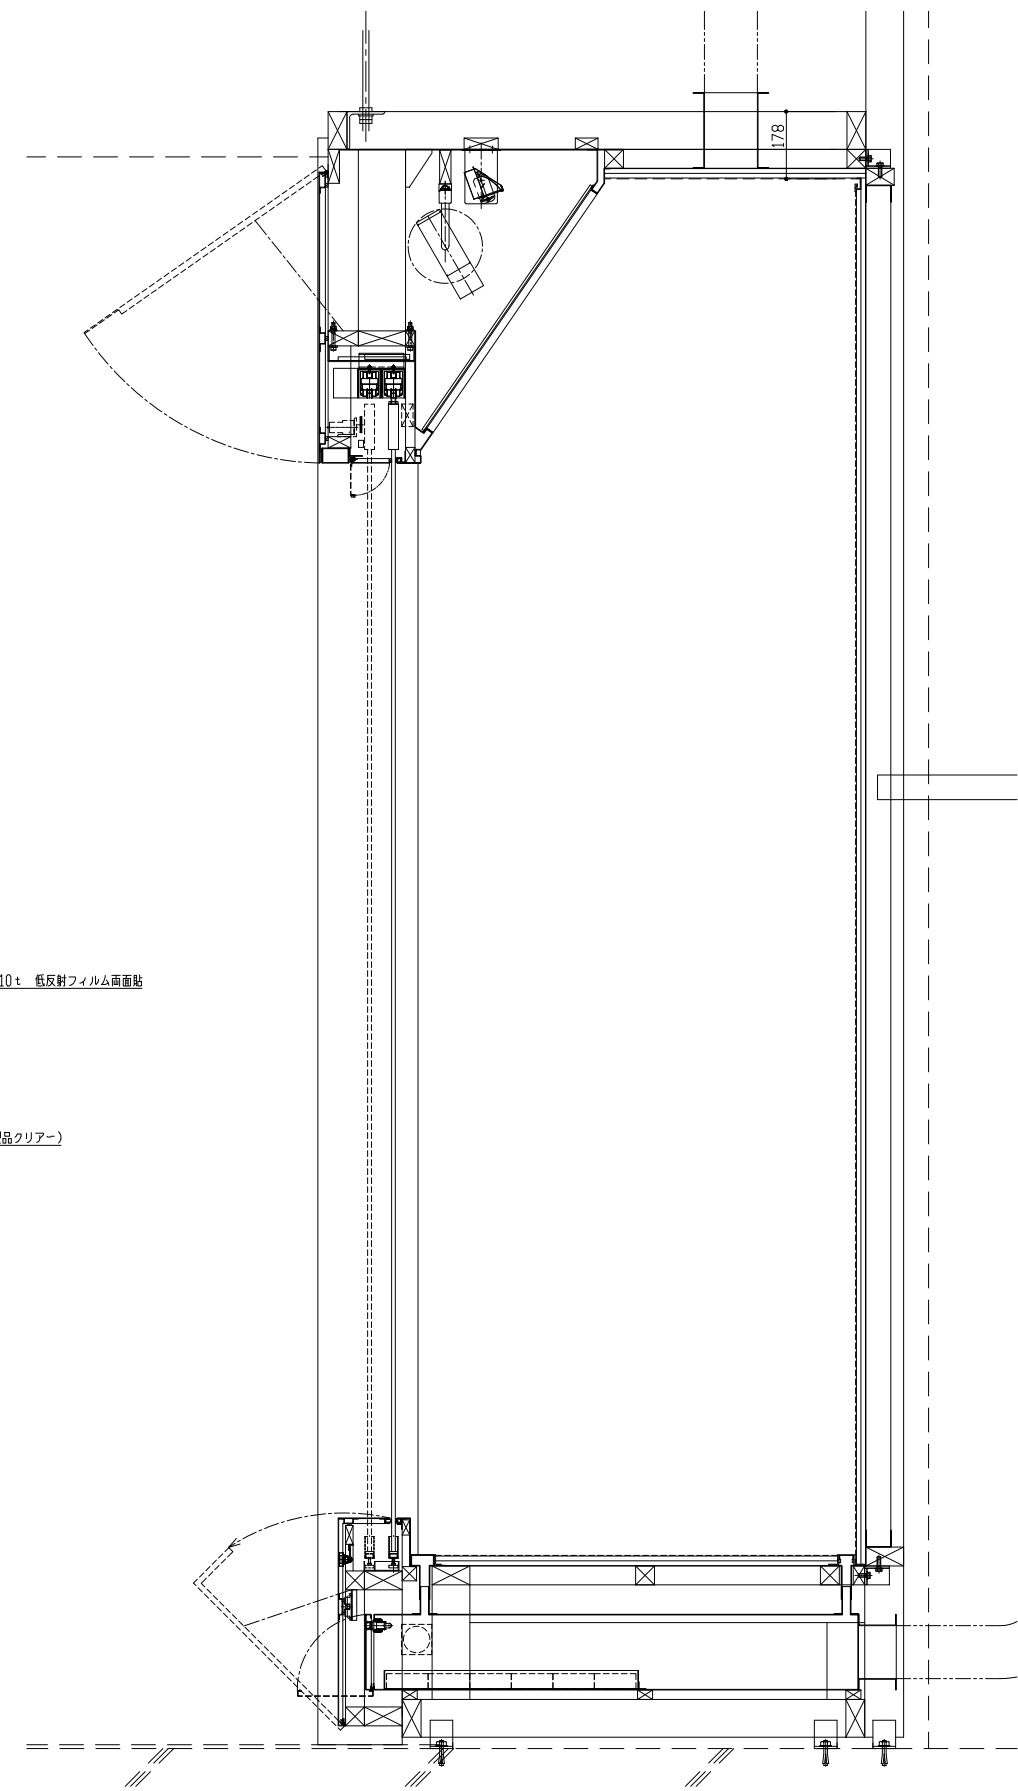

TITLE	REVISION	ZONE	SUBJECTS	NO.
			特別展示室A・B 基本断面図	
DRAWN	DESIGNED	CHECKED	DATE	SCALE
			2024.03.22	1/10(A1) 1/20(A3)

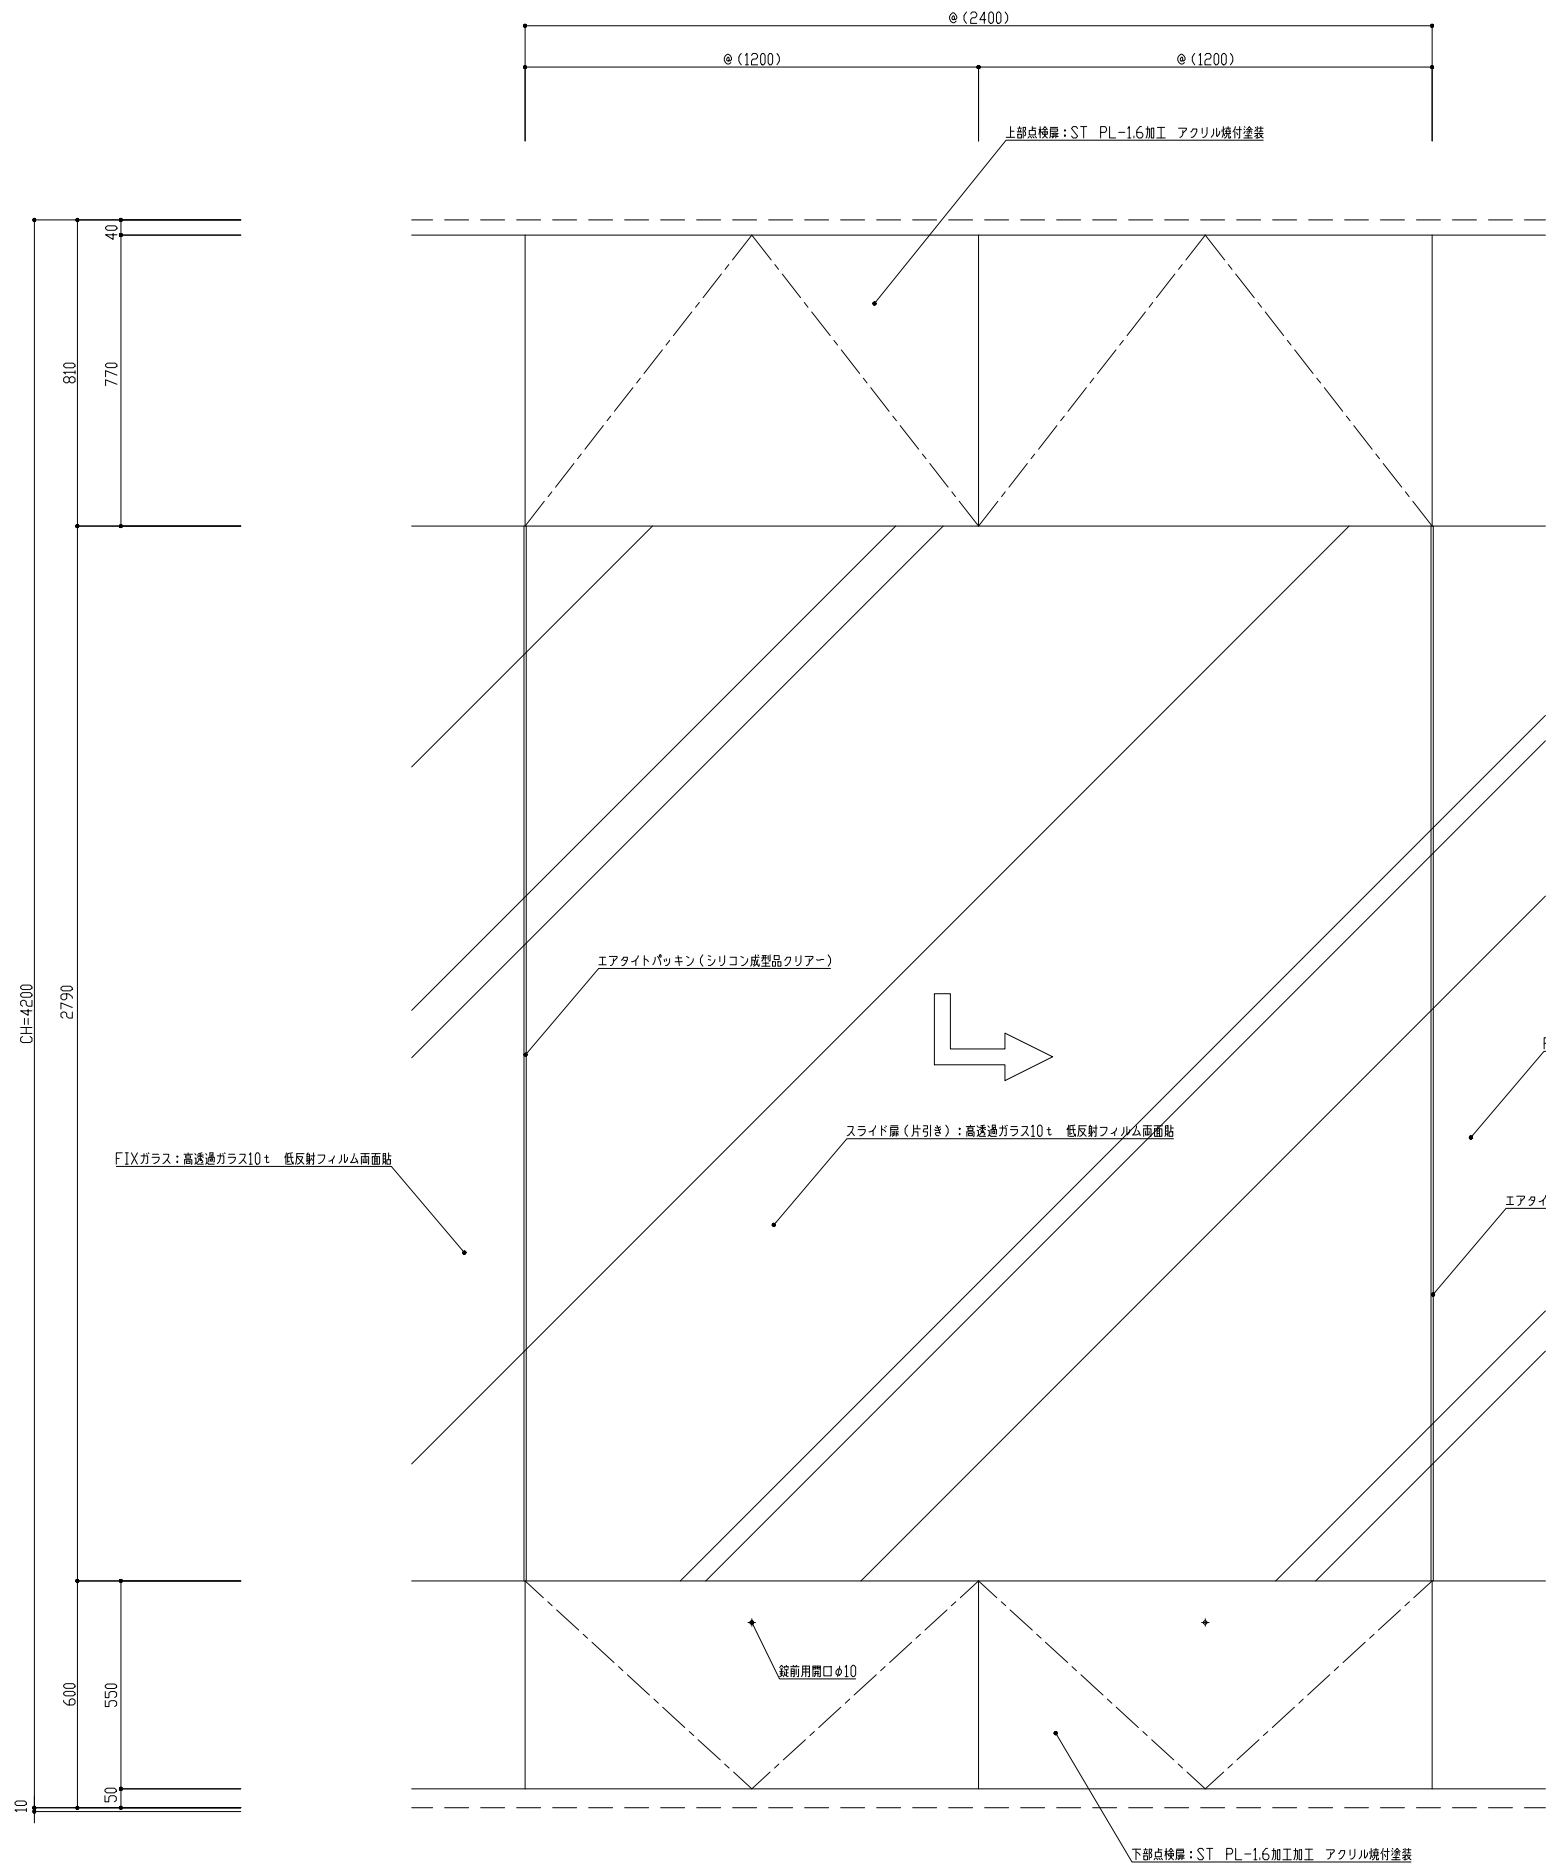

TITLE	REVISION	ZONE	SUBJECTS	NO.
			特別展示室A・B 基本展開図	
DRAWN	DESIGNED	CHECKED	DATE	SCALE
			2024.03.22	1/10(A1) 1/20(A3)