



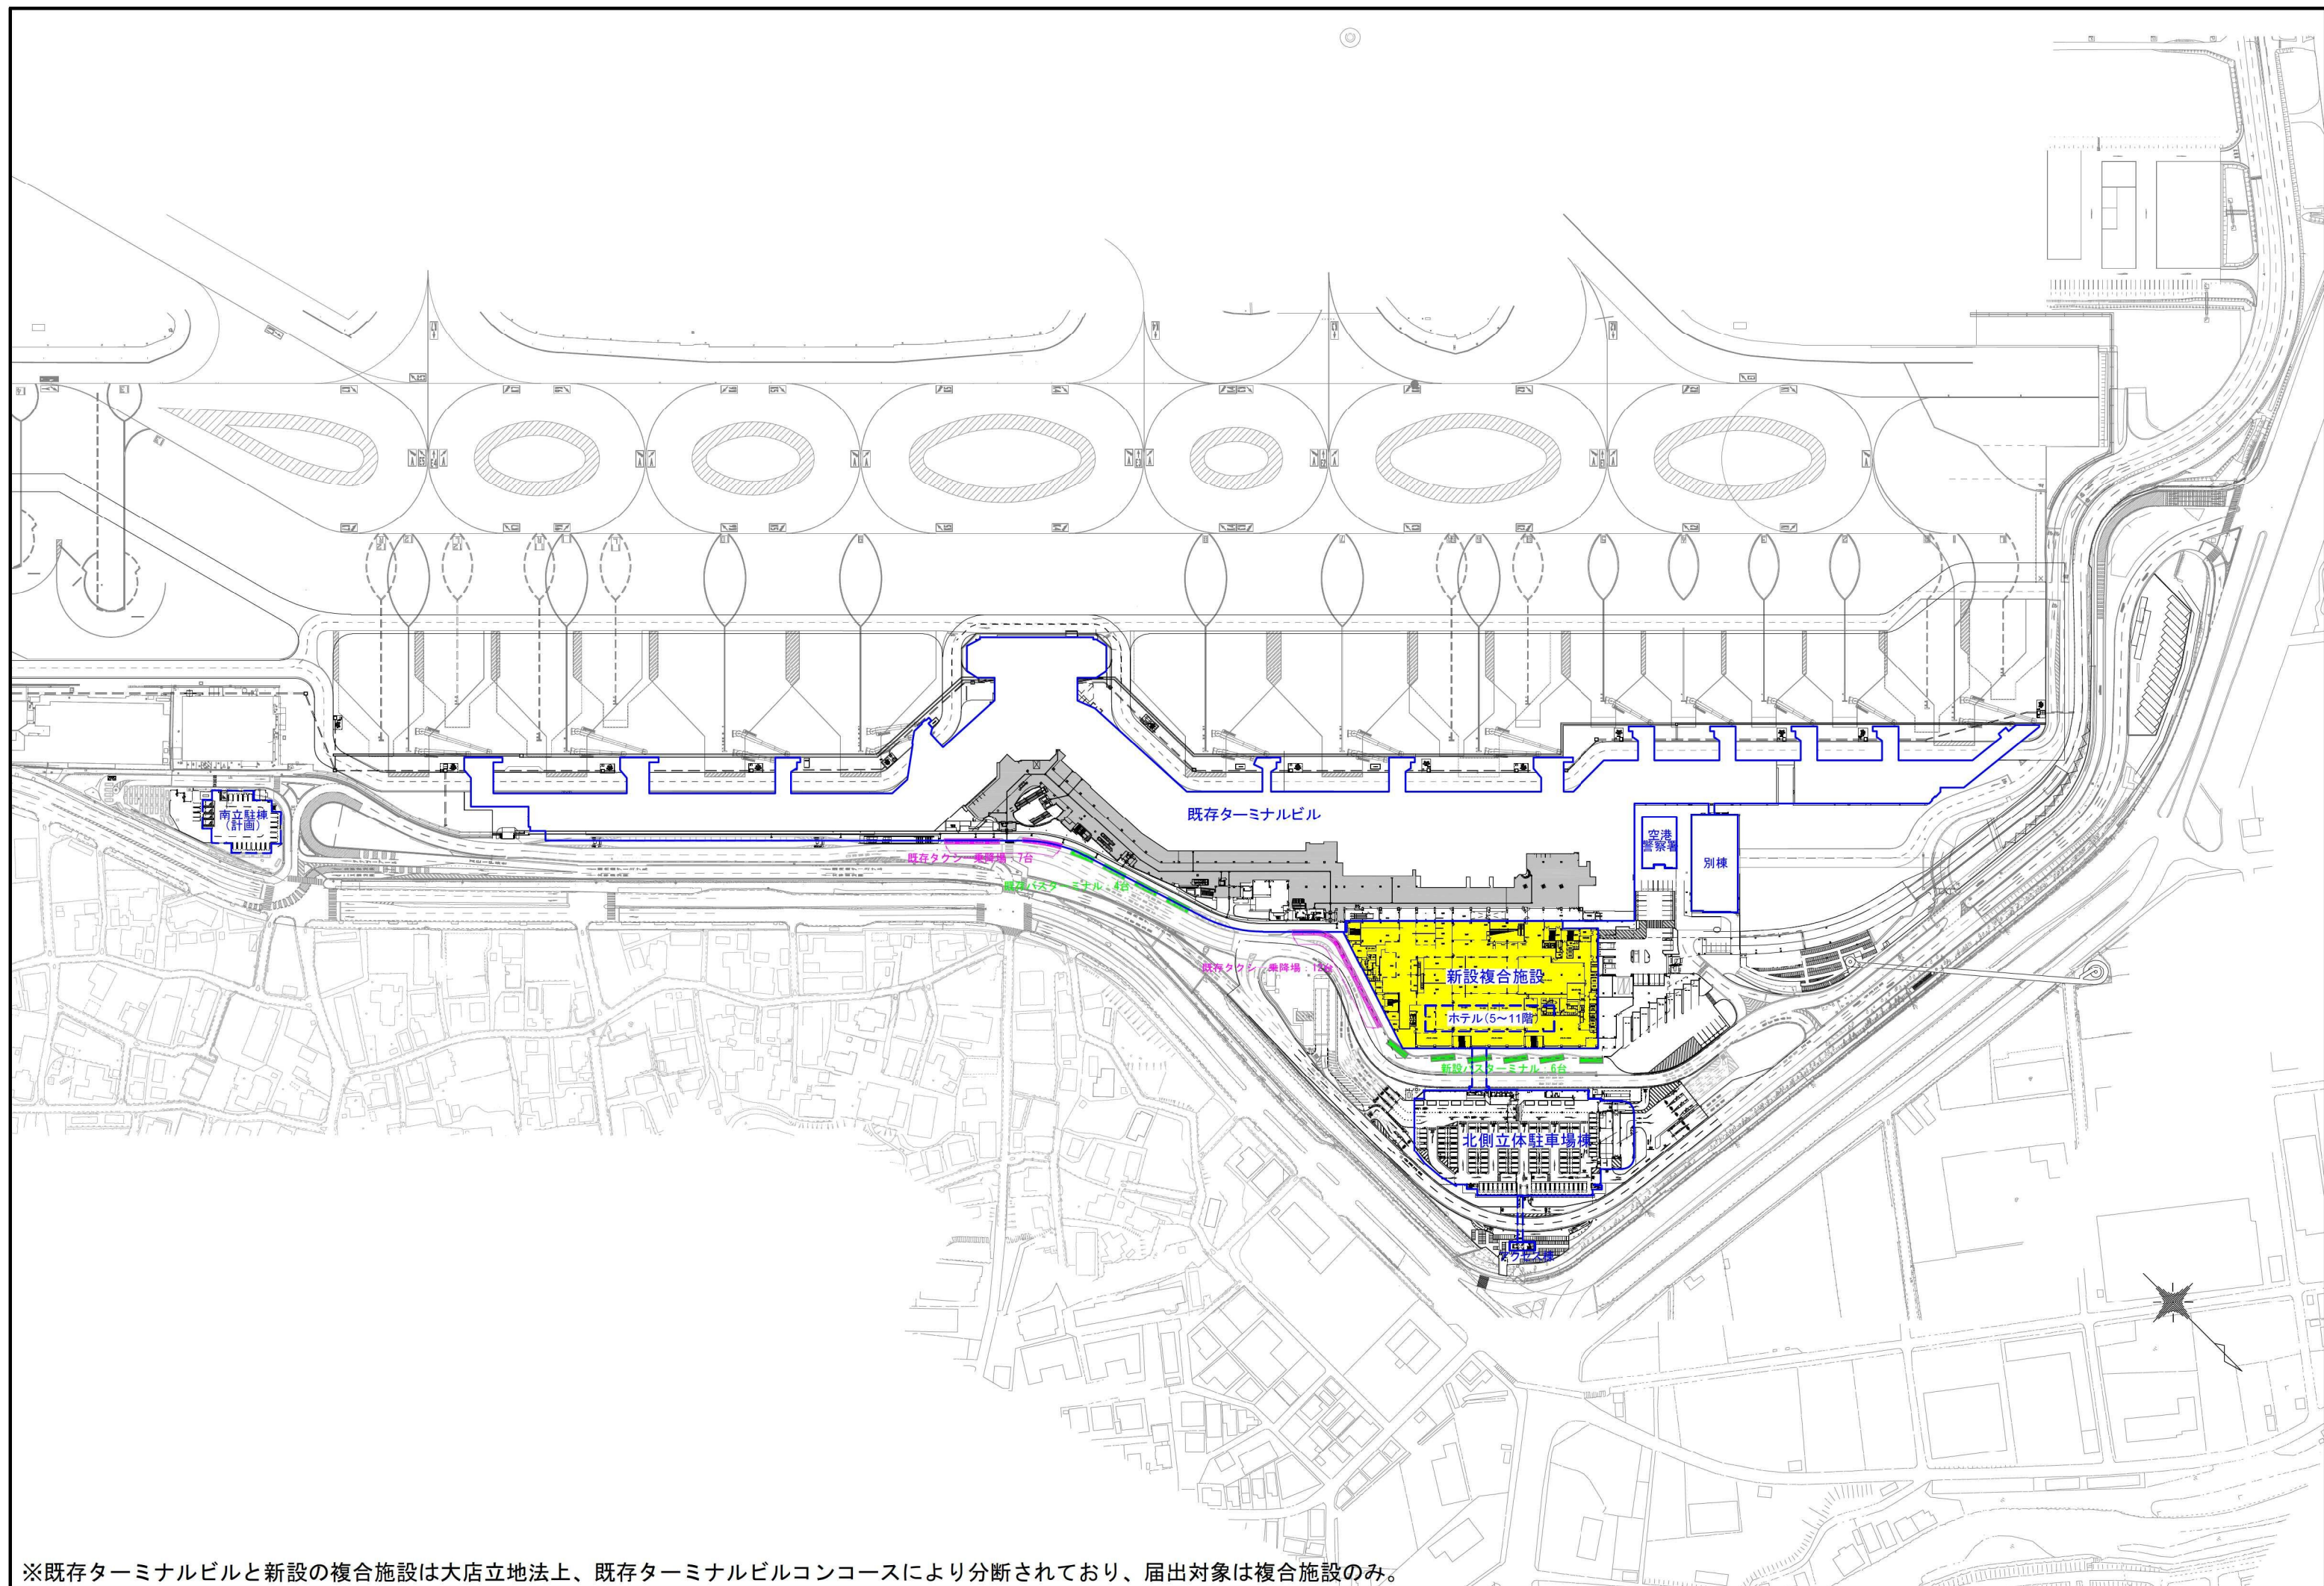

※既存ターミナルビルと新設の複合施設は大店立地法上、既存ターミナルビルコンコースにより分断されており、届出対象は複合施設のみ。

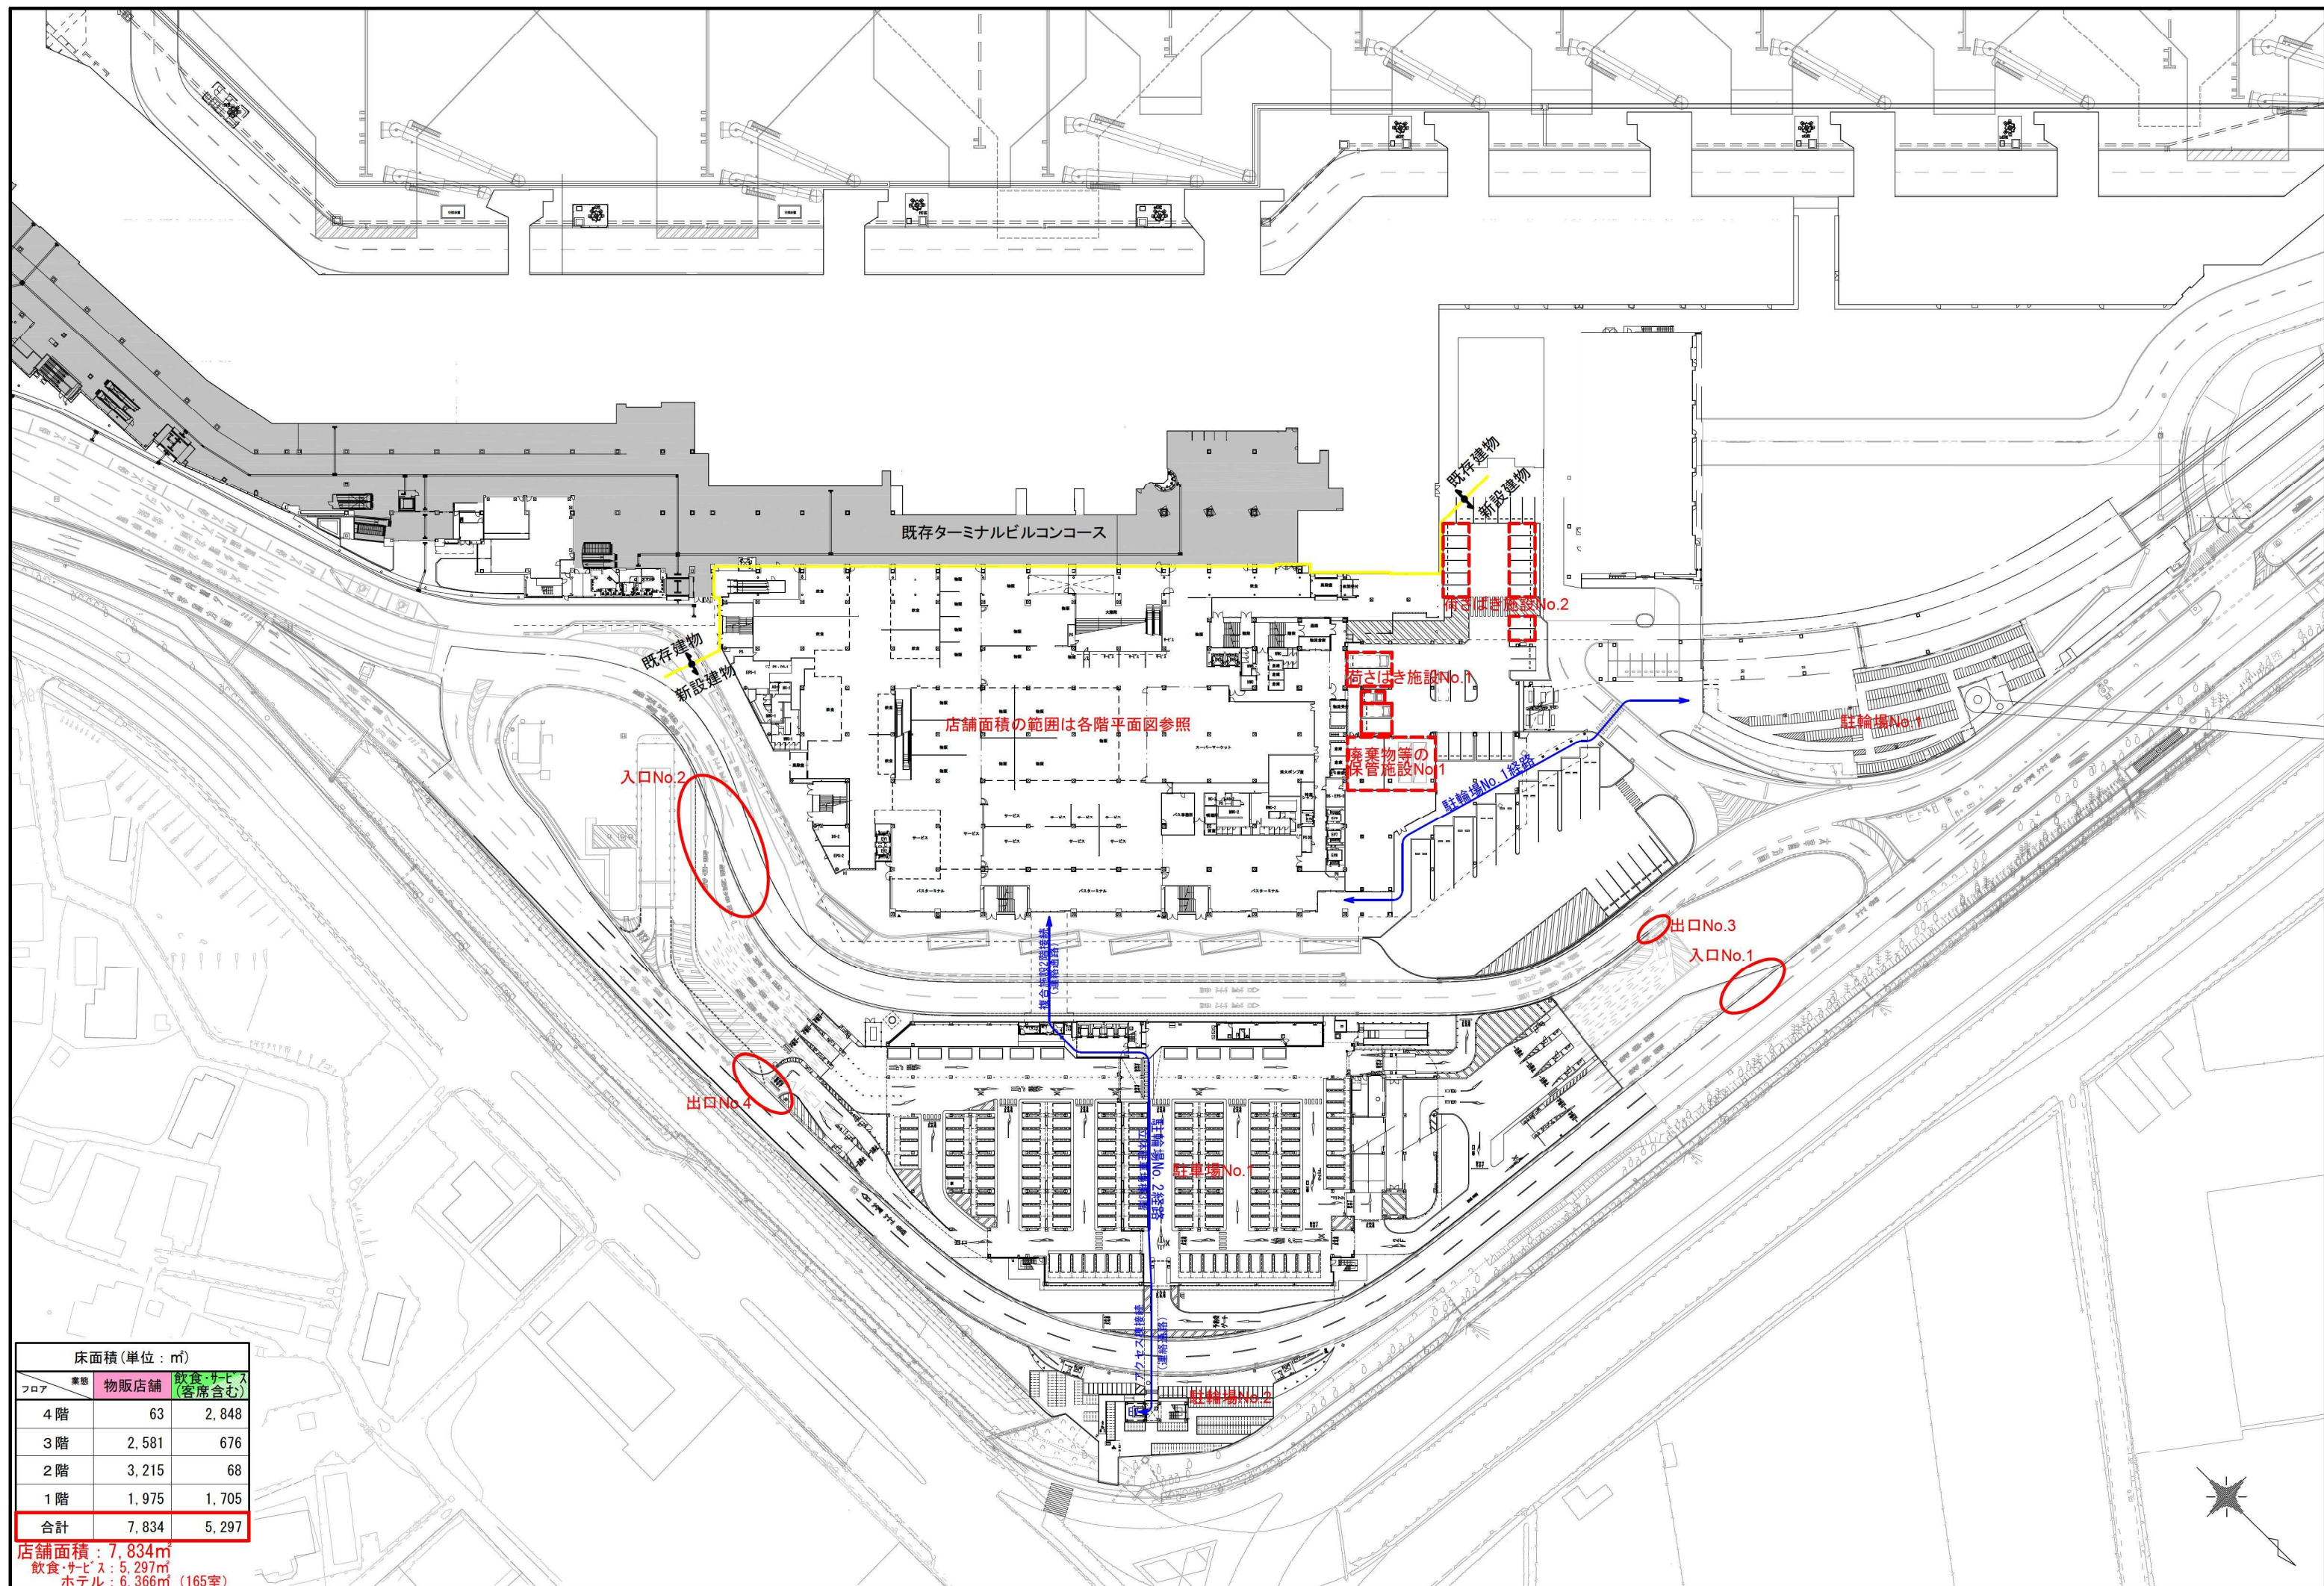

床面積(単位: m ²)		
フロア	業態	飲食・サービス 客席含む
4階	63	2,848
3階	2,581	676
2階	3,215	68
1階	1,975	1,705
合計	7,834	5,297

店舗面積: 7,834m²
飲食・サービス: 5,297m²
ホテル: 6,366m² (165室)

床面積 (単位: m ²)		
フロア	物販店舗	飲食・サービス (客席含む)
4階	63	2,848
3階	2,581	676
2階	3,215	68
1階	1,975	1,705
合計	7,834	5,297

店舗面積: 7,834m²
 飲食・サービス: 5,297m²
 ホテル: 6,366m² (165室)

