




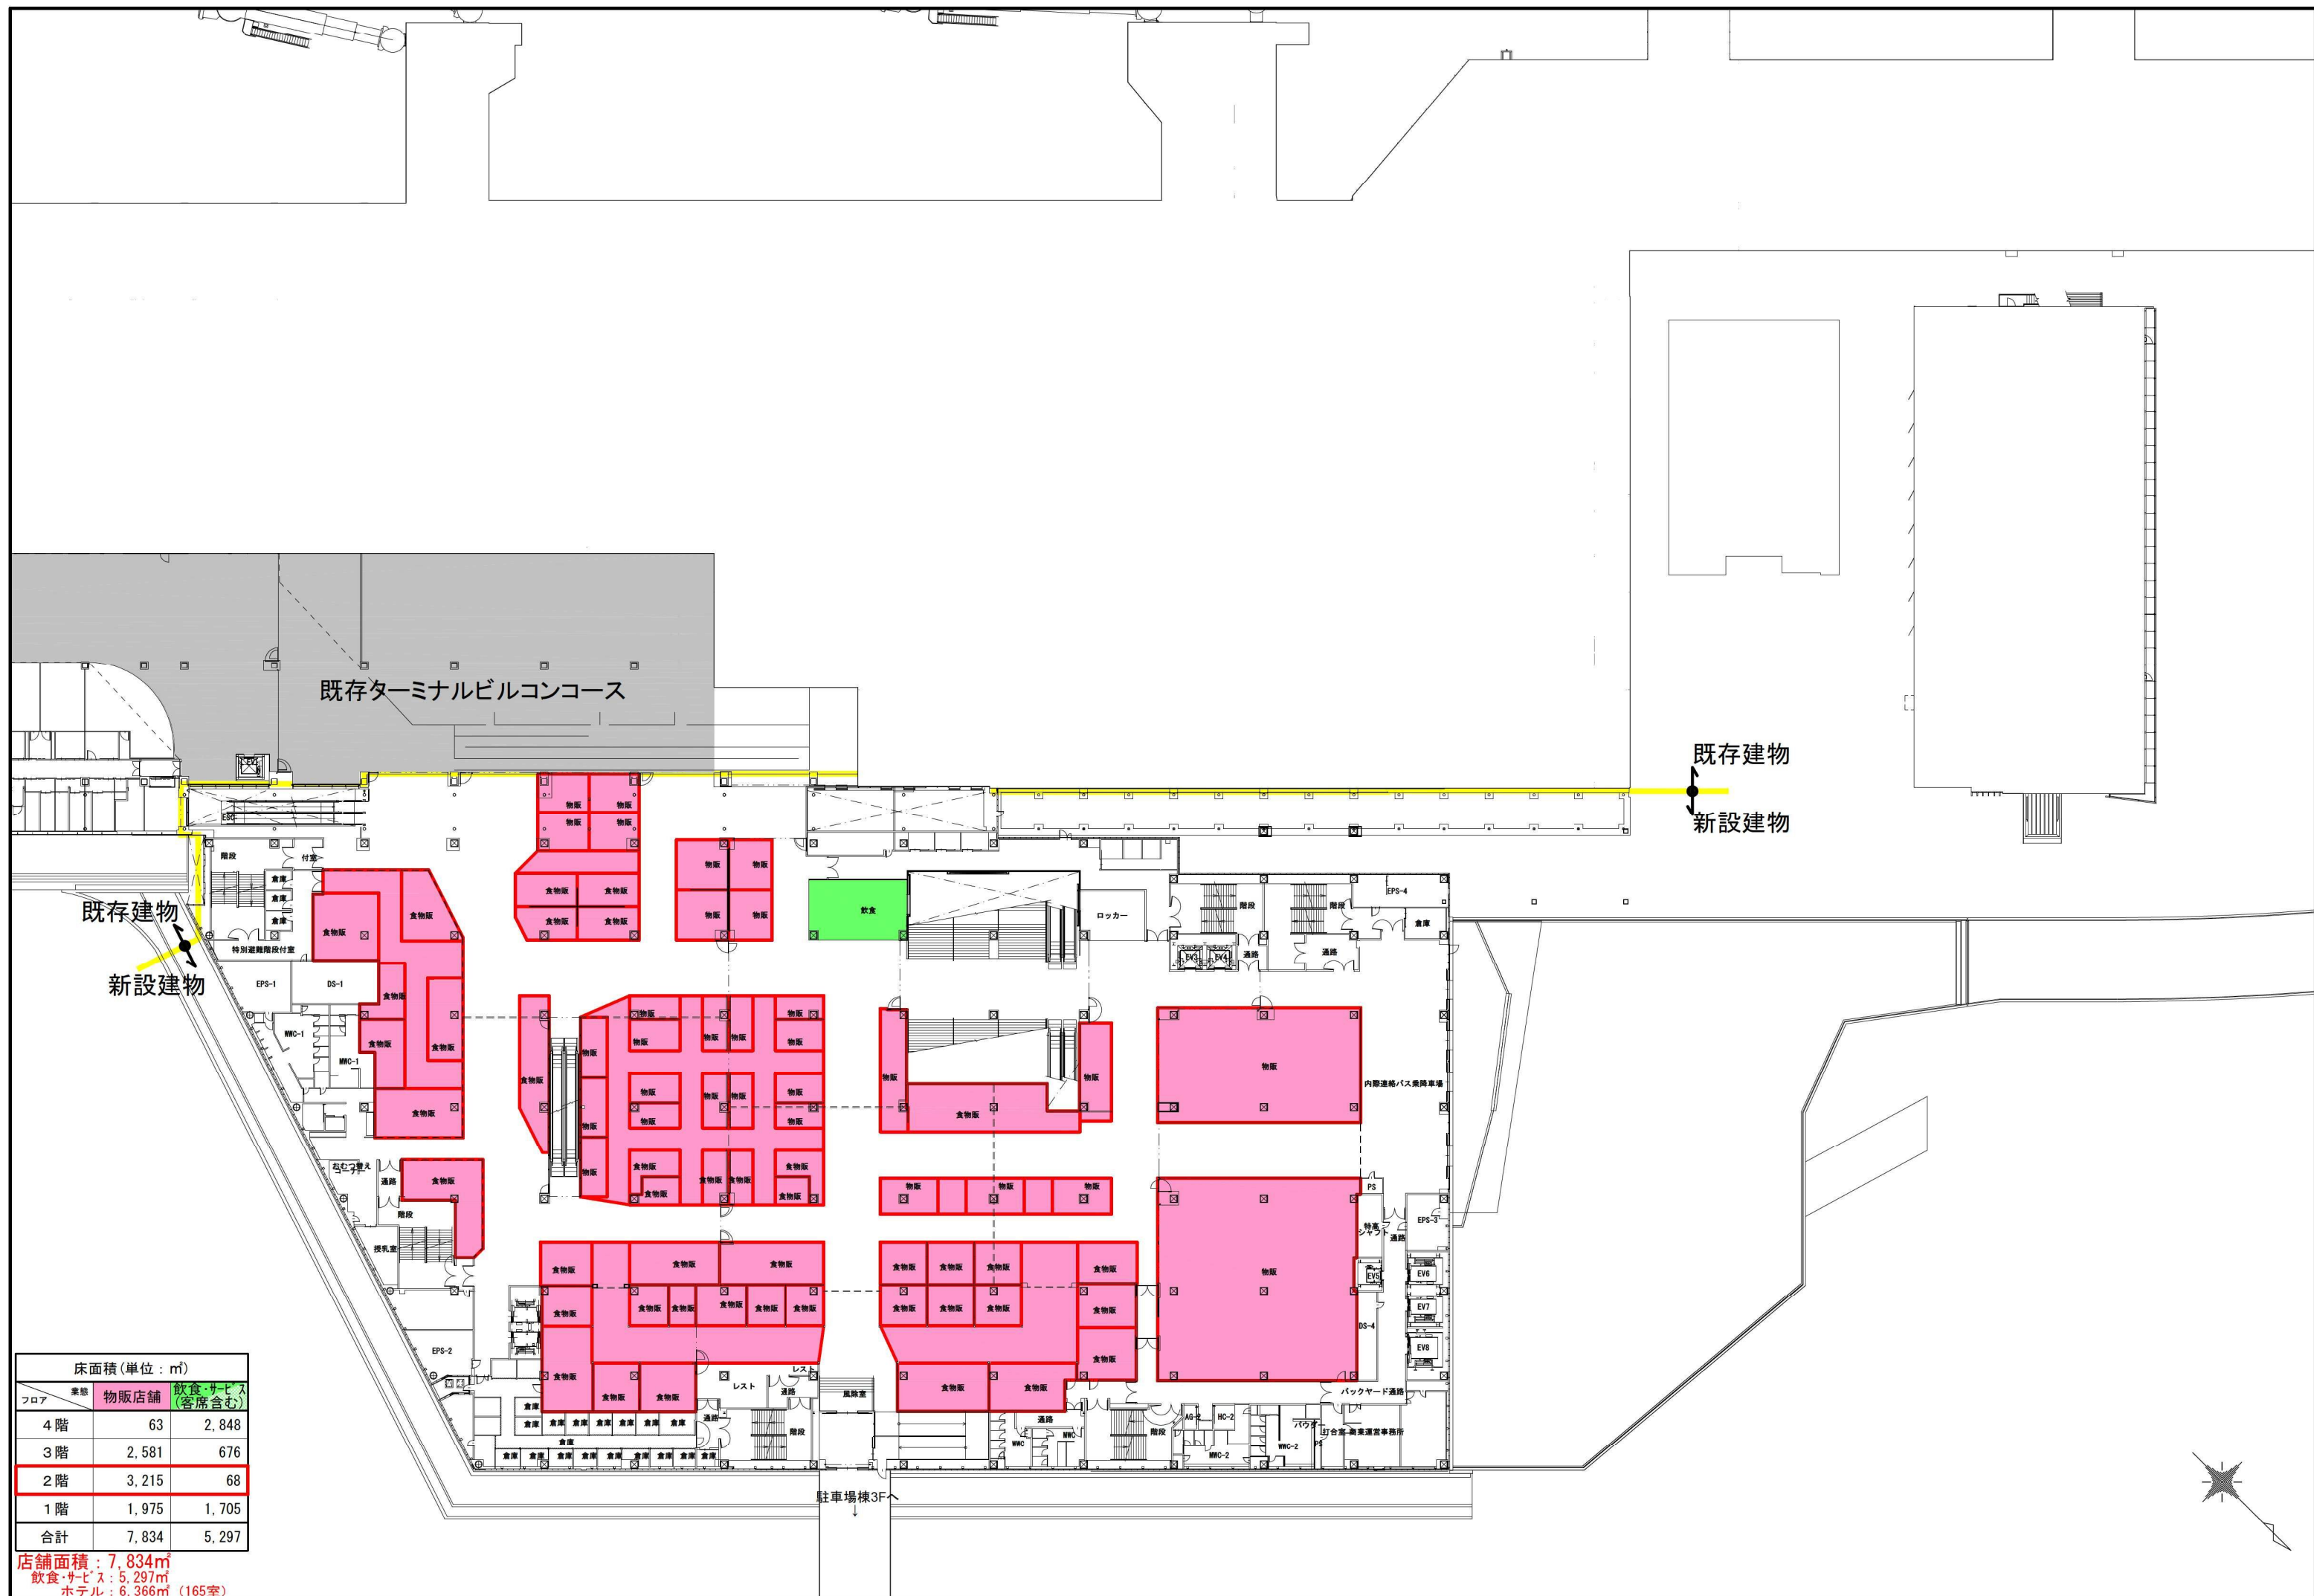

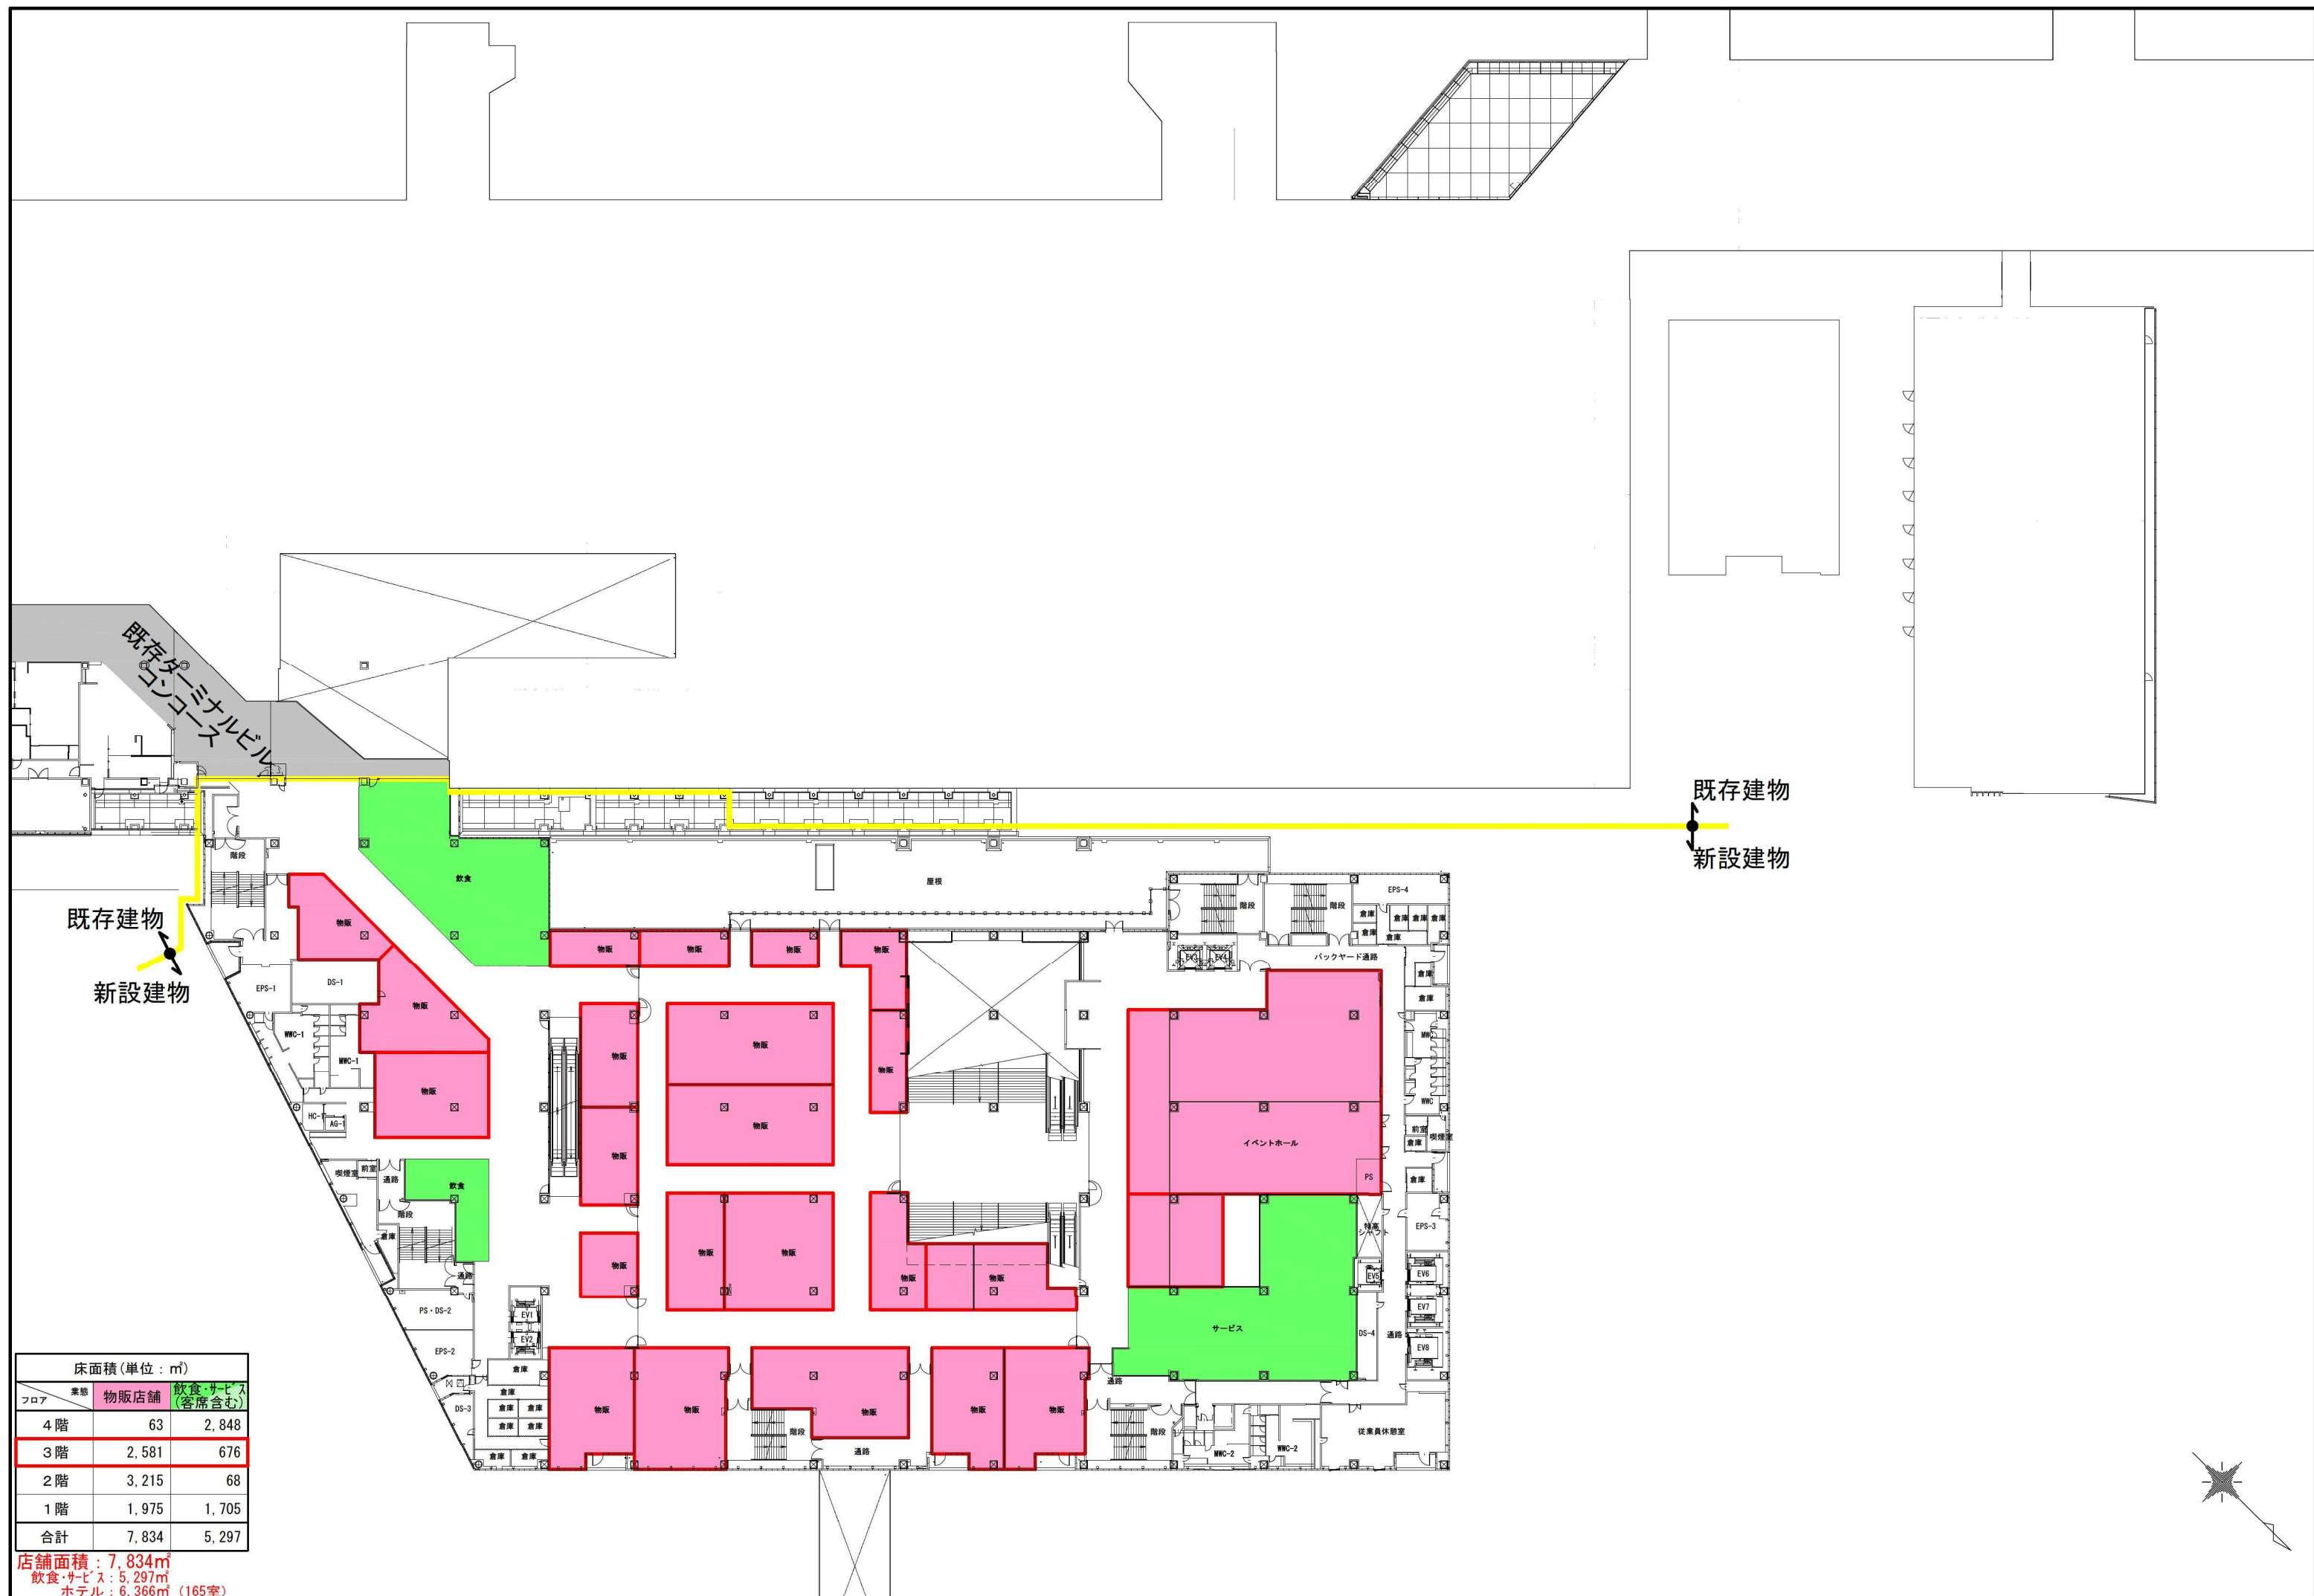


床面積(単位: m ²)		
フロア	業態	
	物販店舗	飲食・サービス (客席含む)
4階	63	2,848
3階	2,581	676
2階	3,215	68
1階	1,975	1,705
合計	7,834	5,297


店舗面積: 7,834m²
飲食・サービス: 5,297m²
ホテル: 6,366m² (165室)

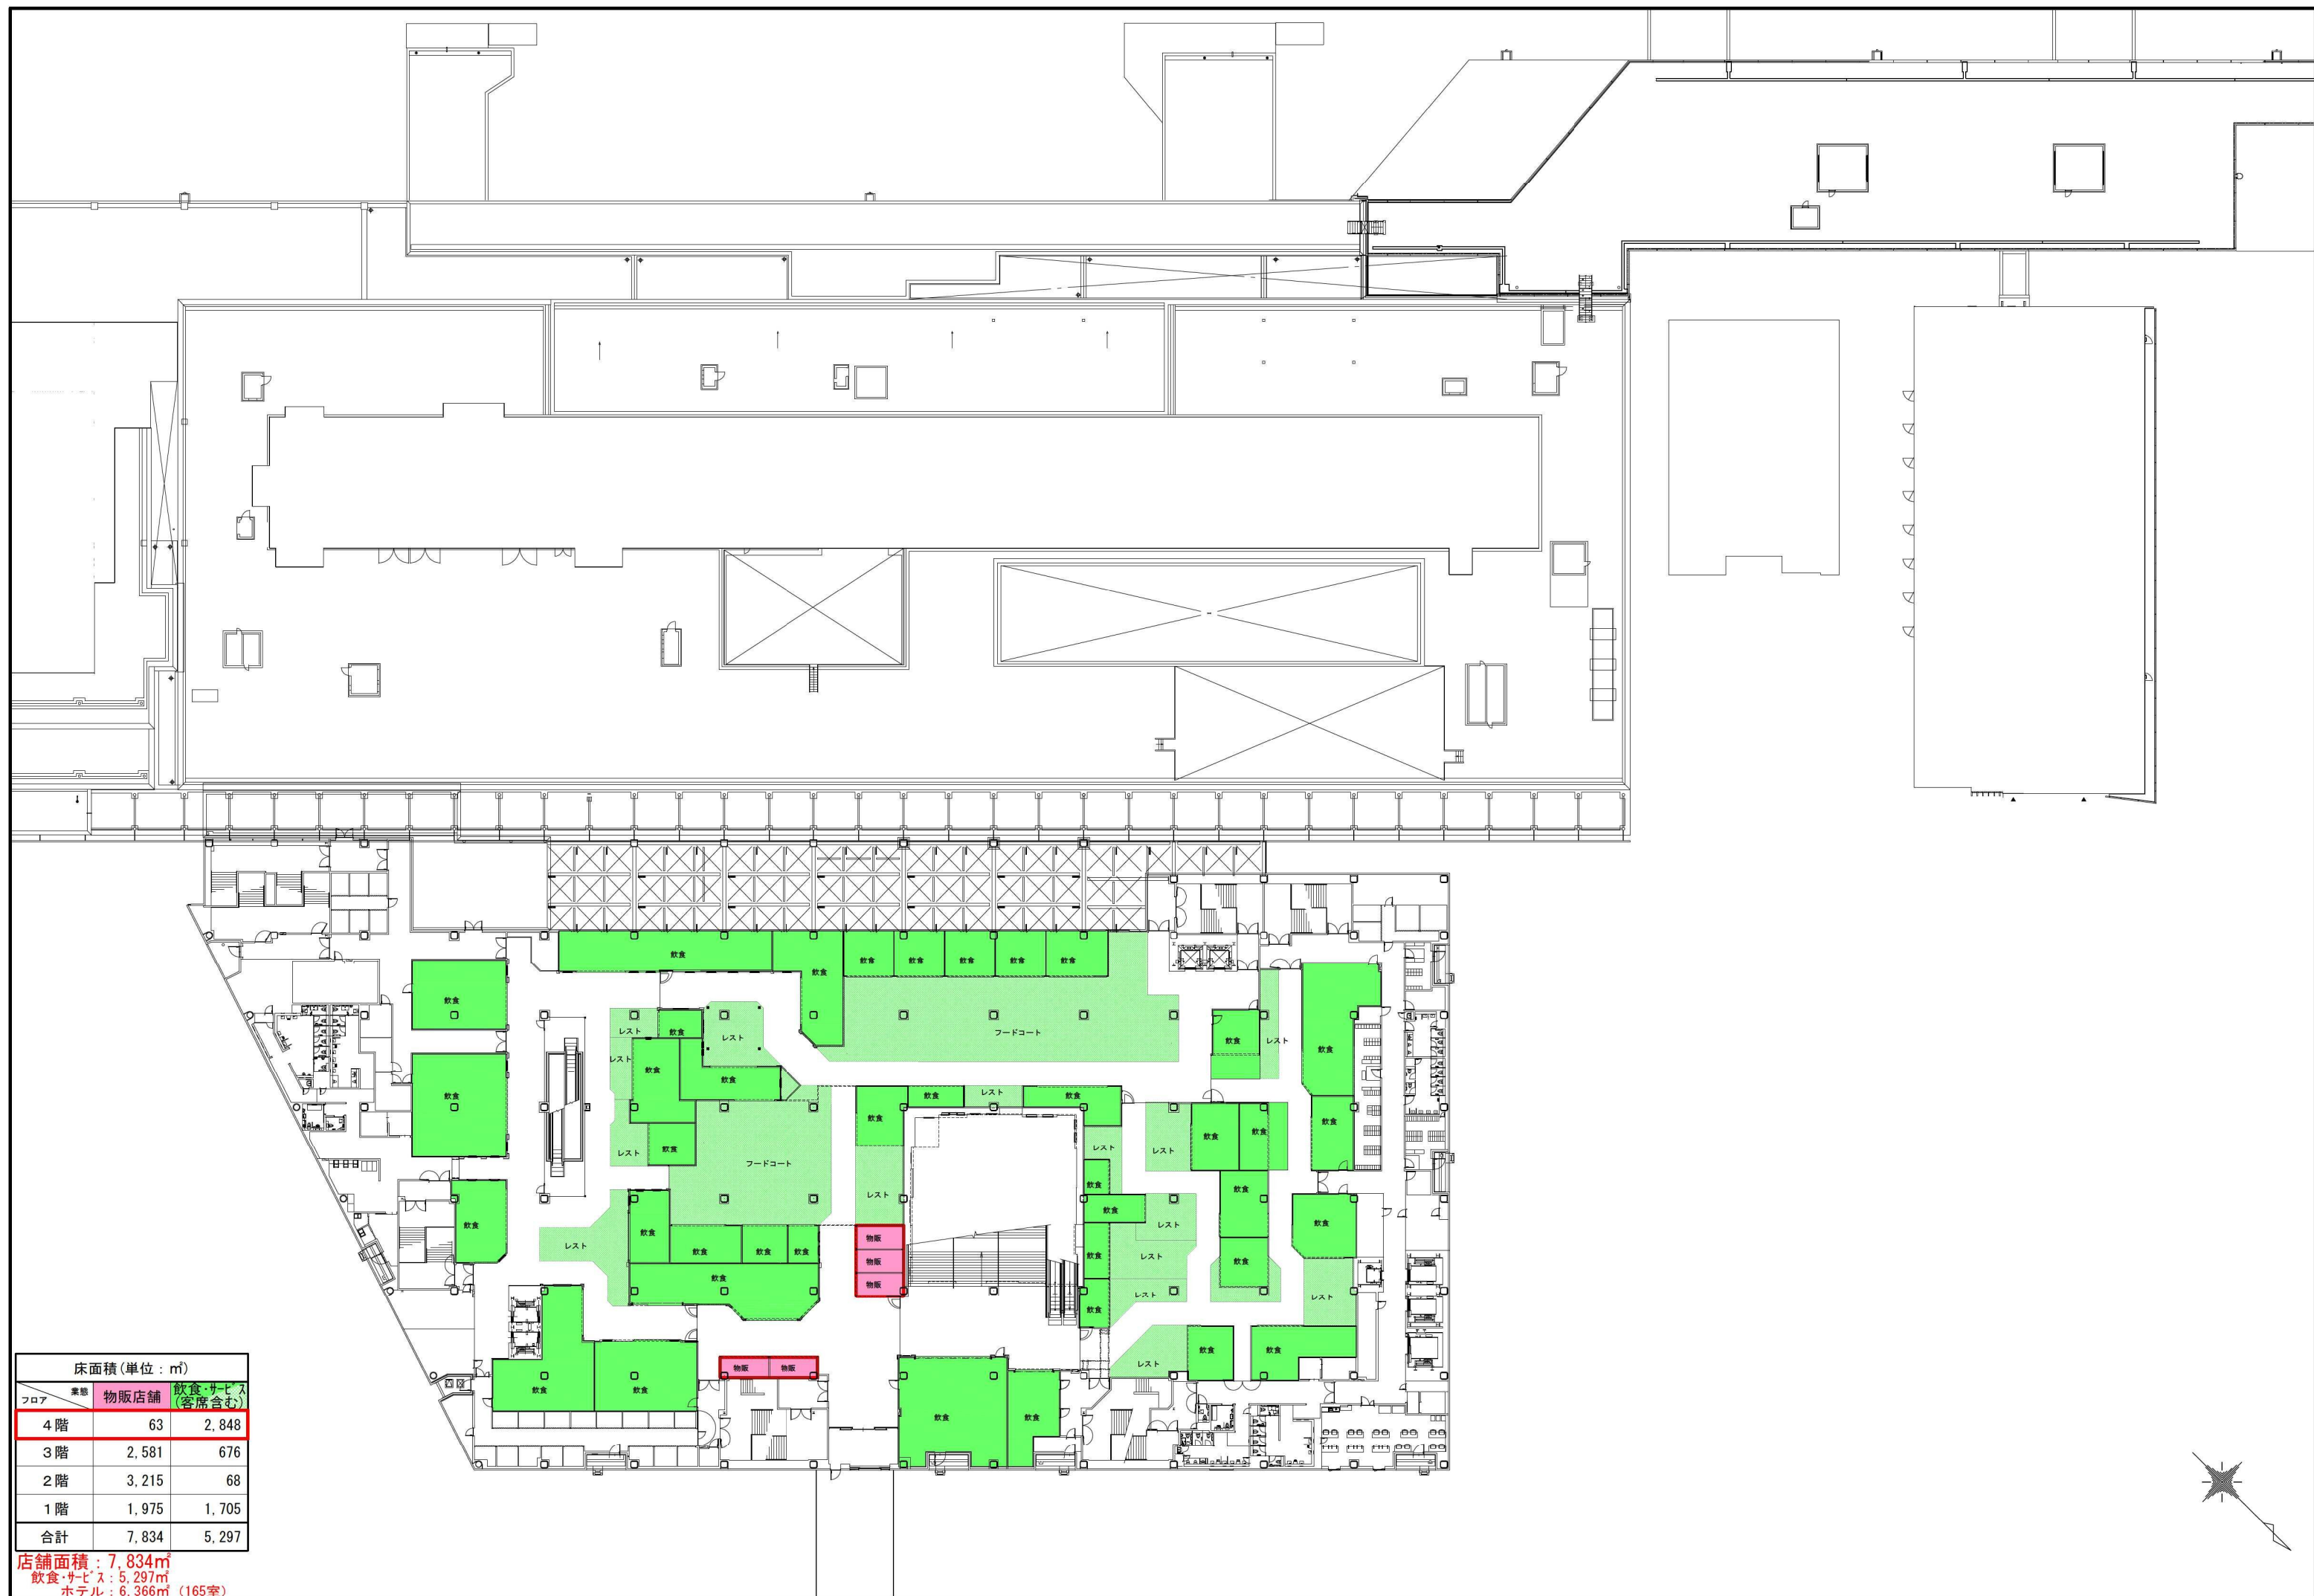

床面積(単位: m ²)		
フロア	業態	
4階	物販店舗	飲食・サービス(客席含む)
3階	2,581	676
2階	3,215	68
1階	1,975	1,705
合計	7,834	5,297

店舗面積: 7,834m²
飲食・サービス: 5,297m²
ホテル: 6,366m² (165室)

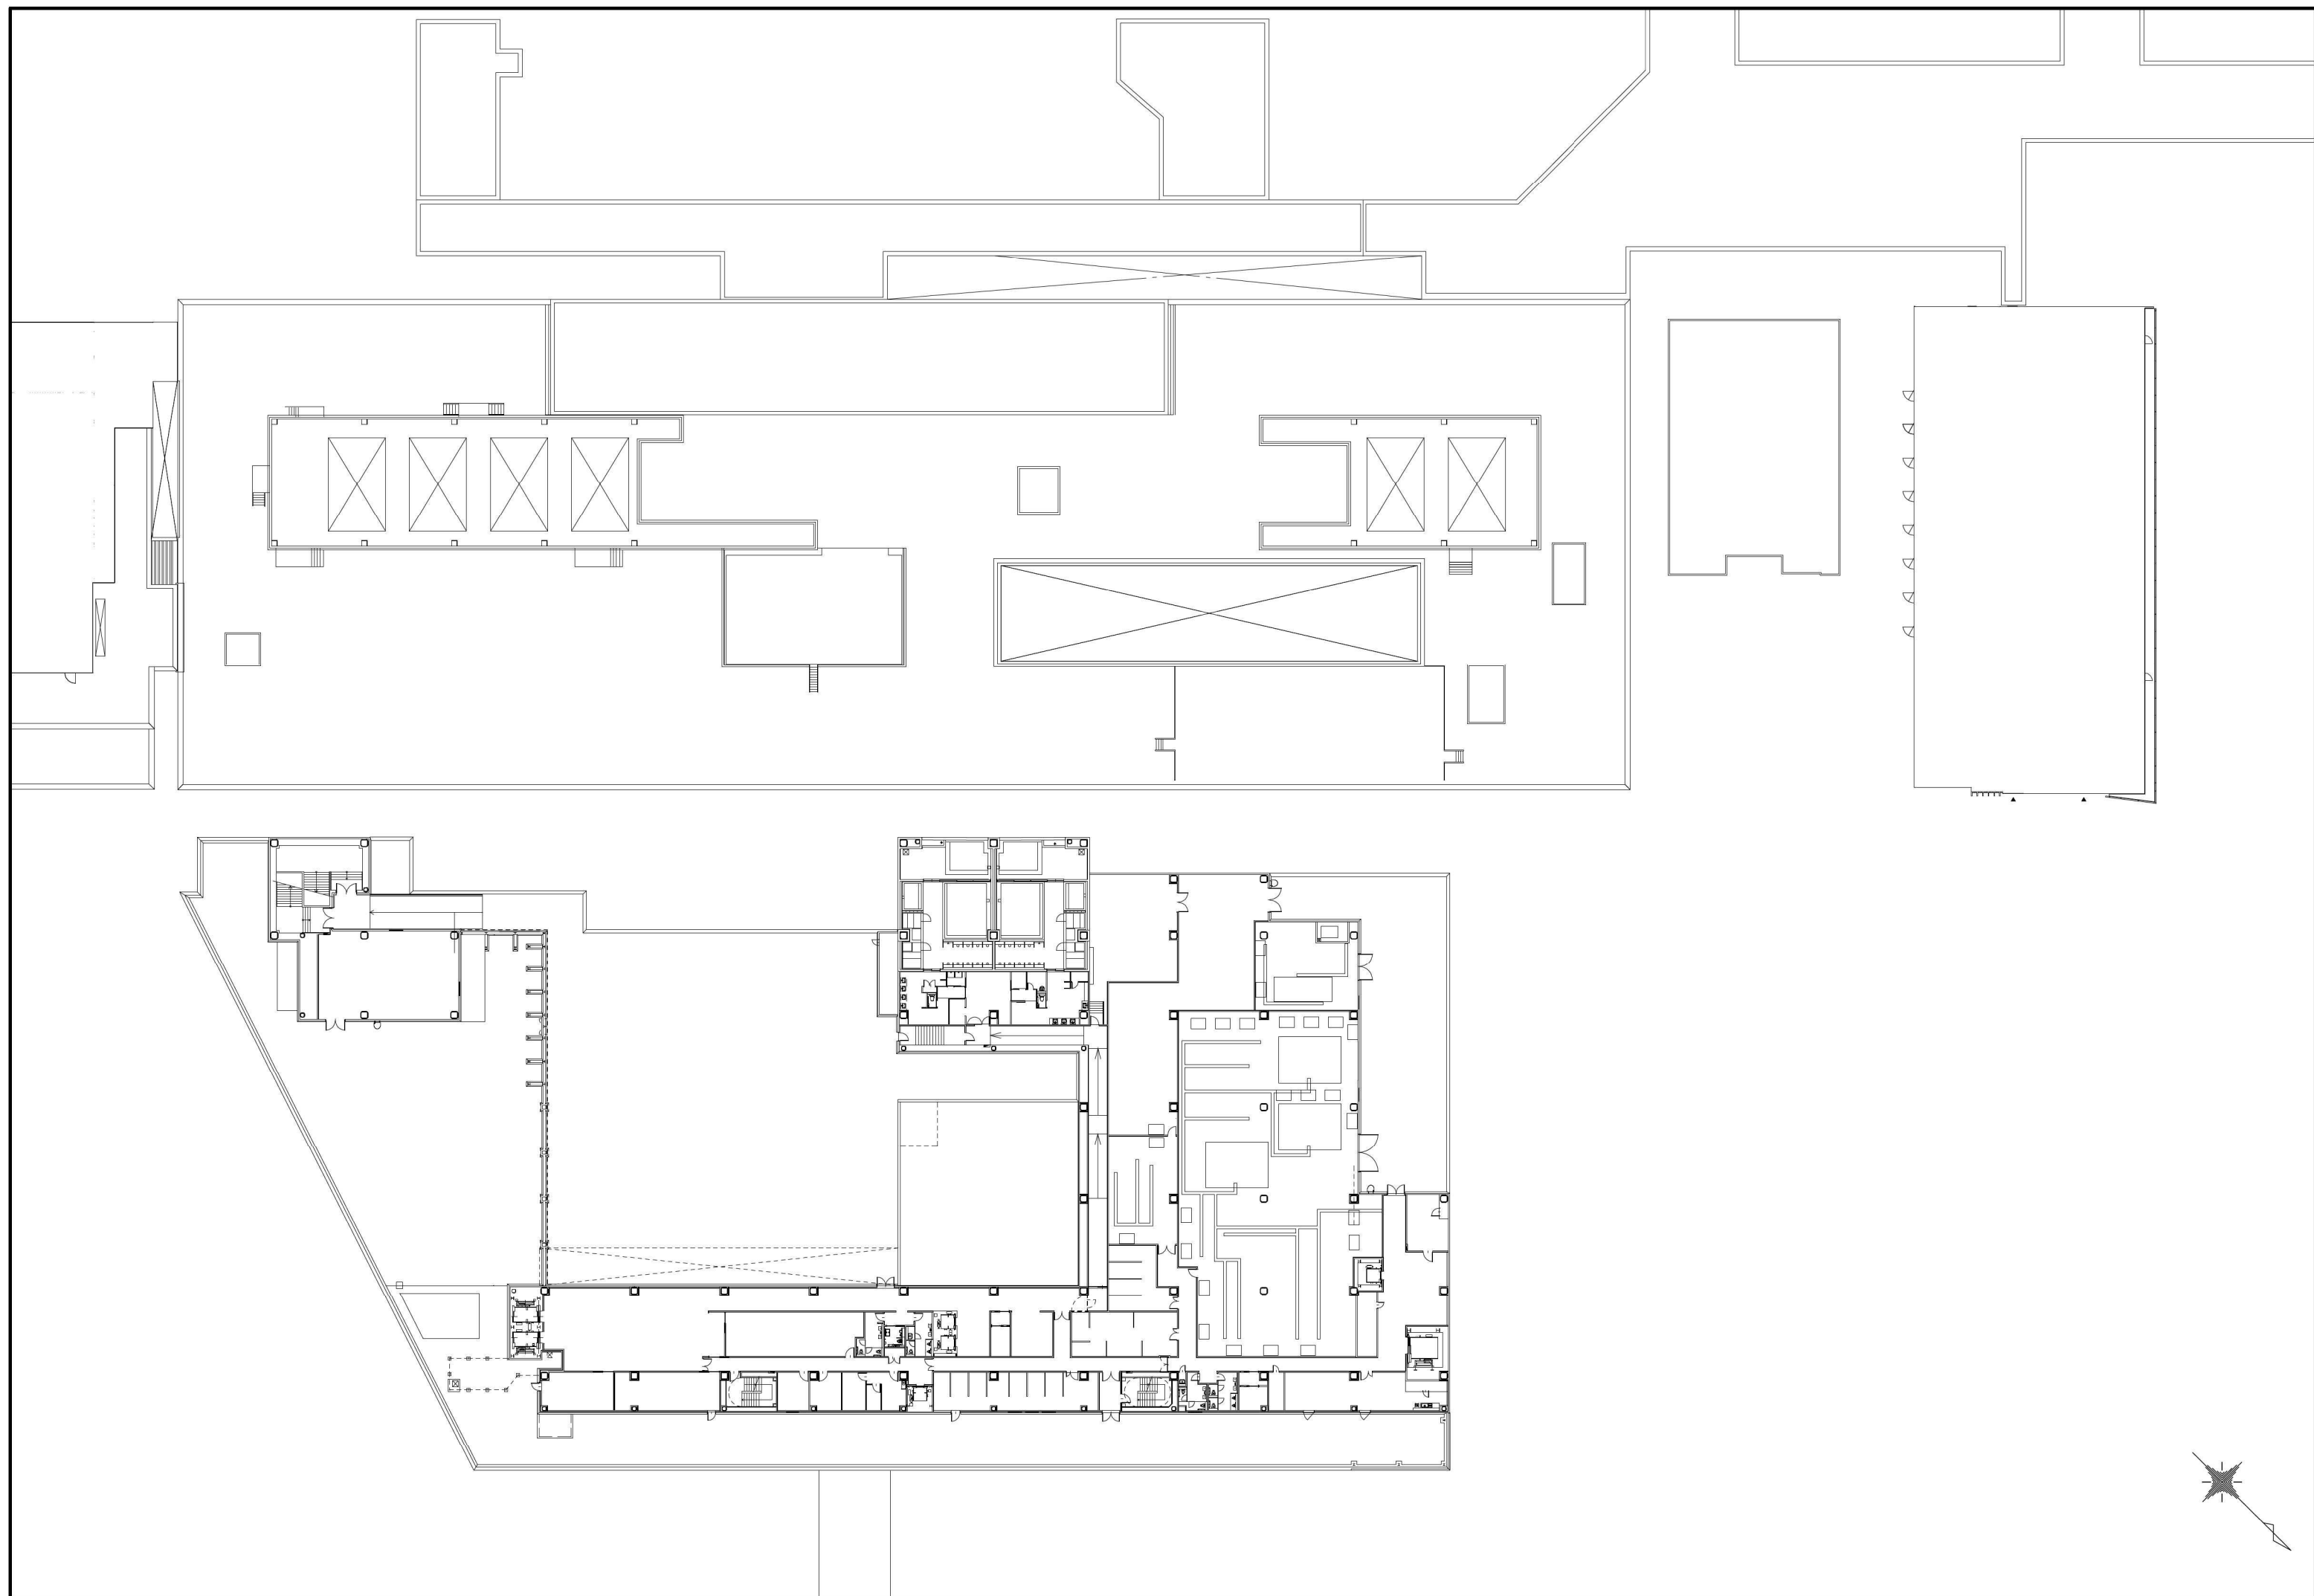

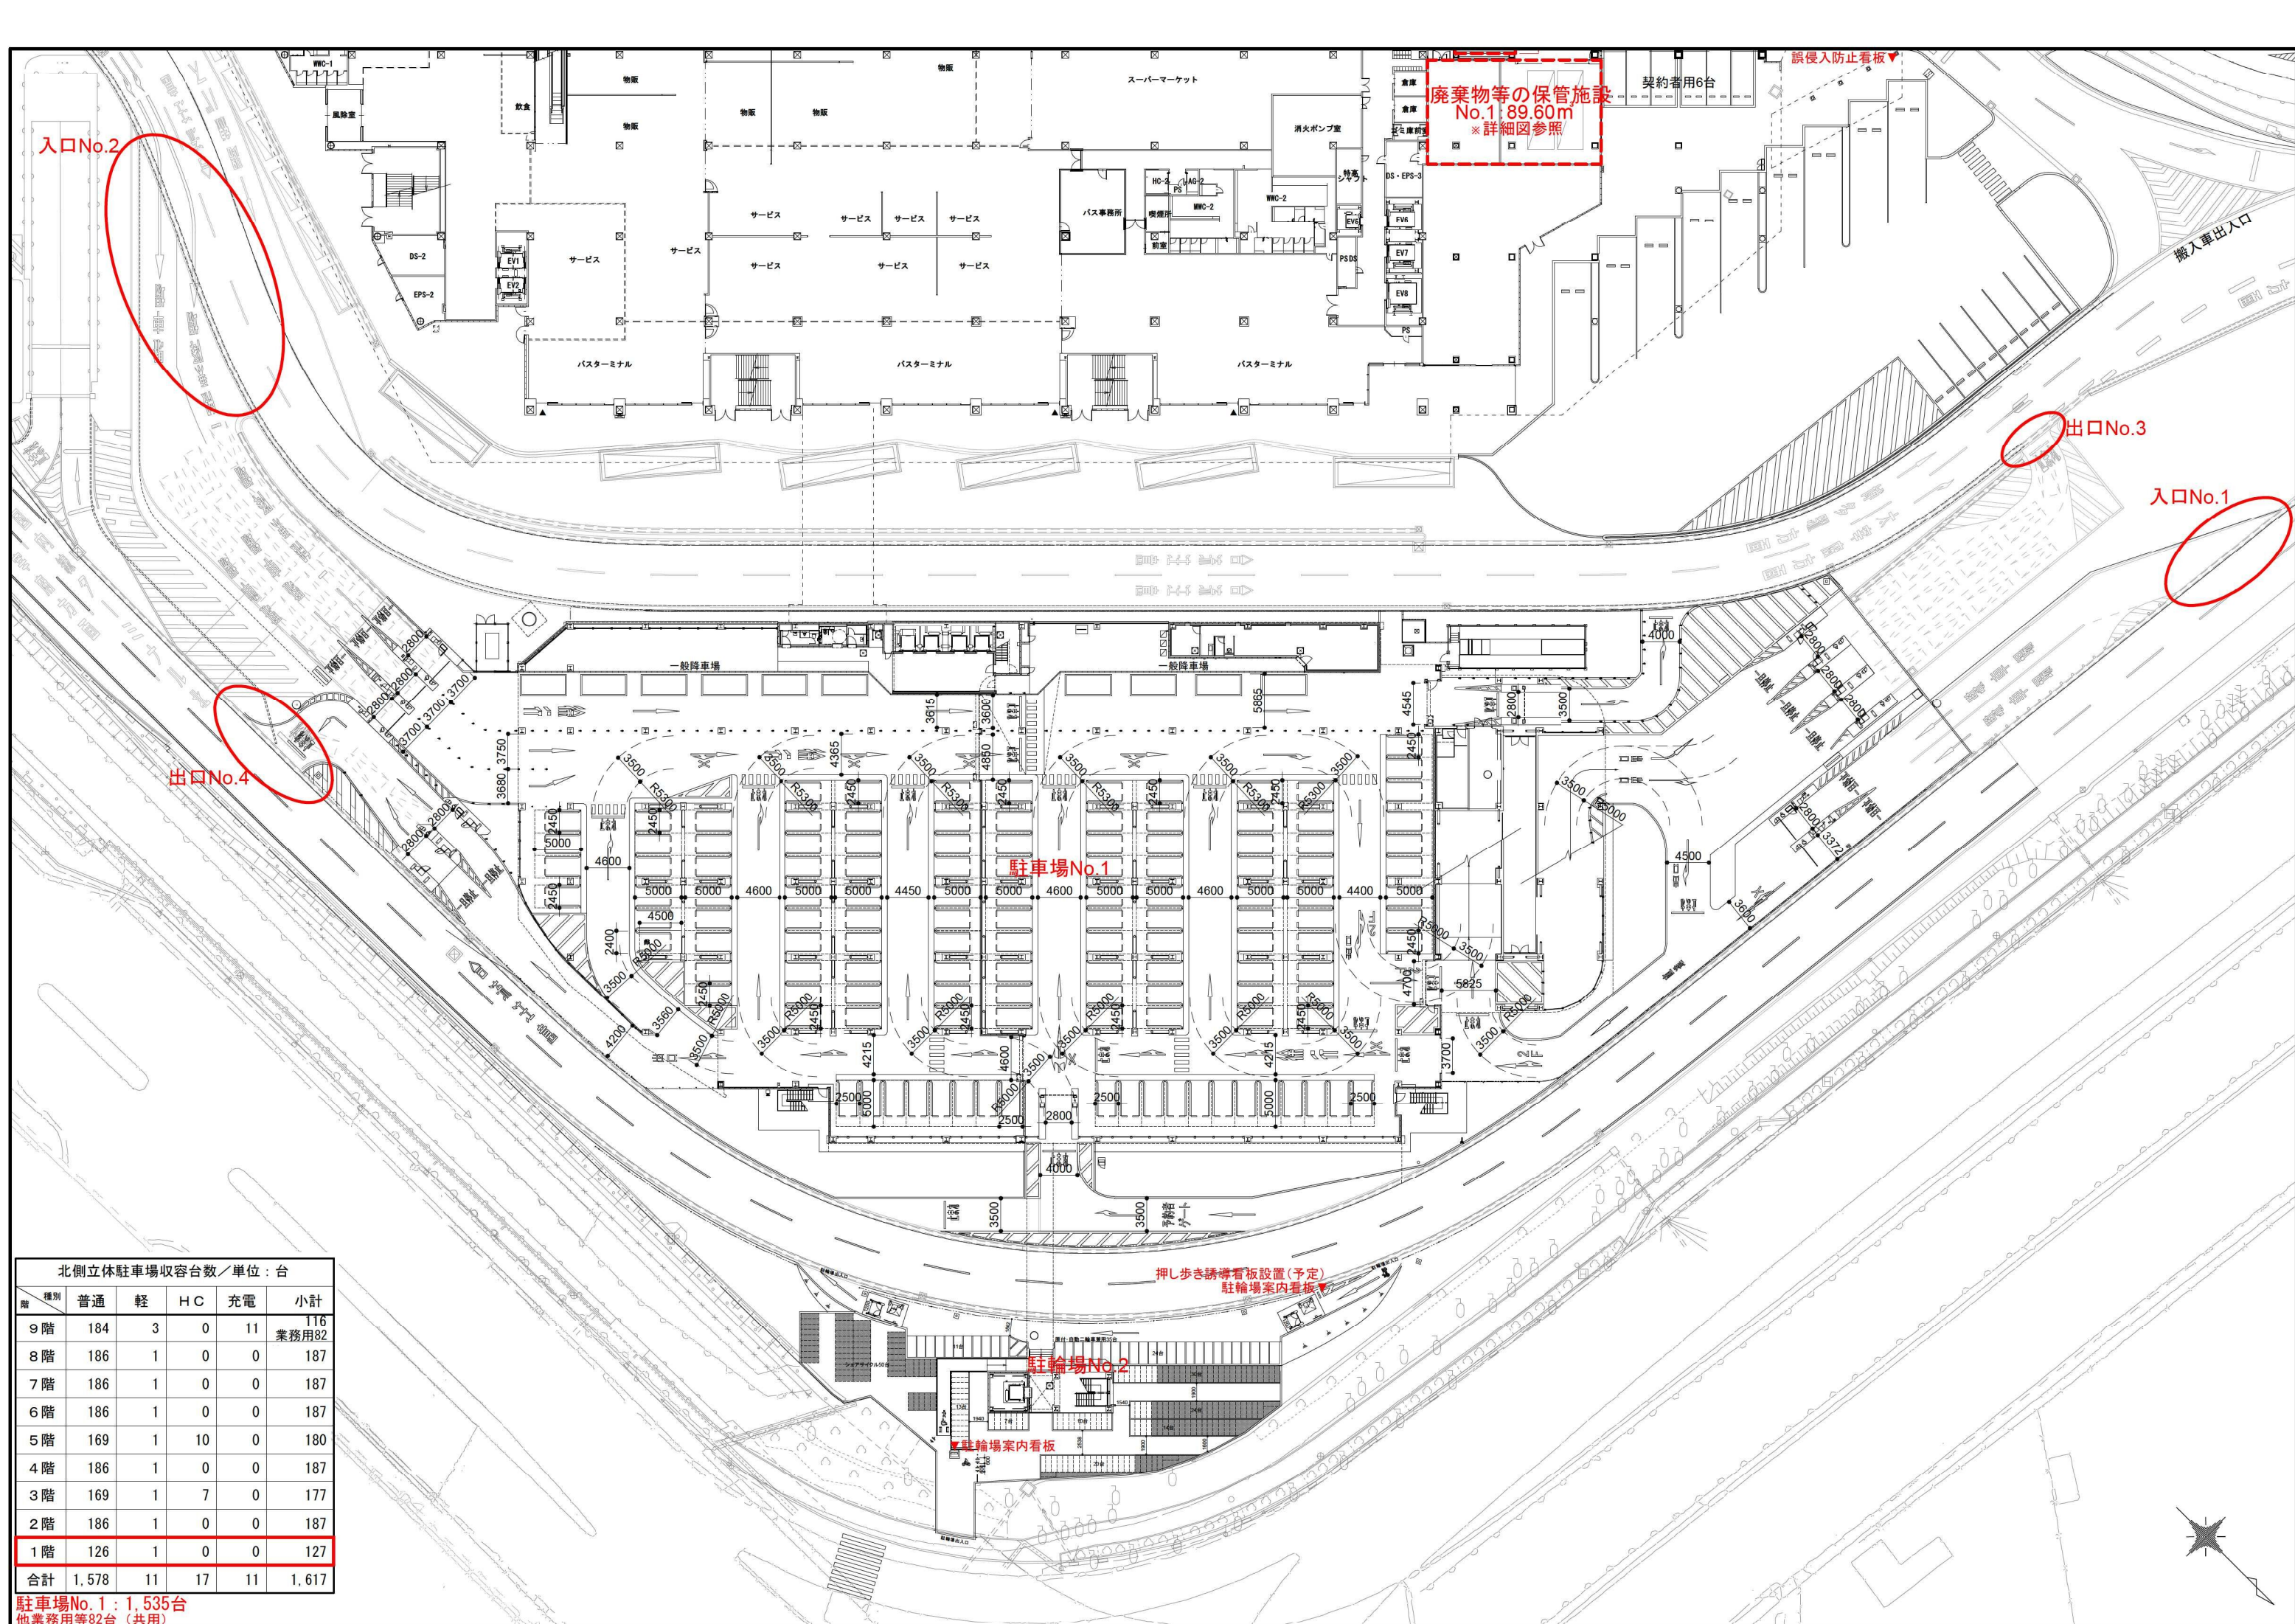

北側立体駐車場収容台数／単位：台					
階	種別	普通	軽	H C	充電
9階		184	3	0	11
8階		186	1	0	0
7階		186	1	0	0
6階		186	1	0	0
5階		169	1	10	0
4階		186	1	0	0
3階		169	1	7	0
2階		186	1	0	0
1階		126	1	0	0
合計		1,578	11	17	11

駐車場No. 1：1,535台
他業務用等82台（共用）