


土地利用計画平面図

A1 S=1/500

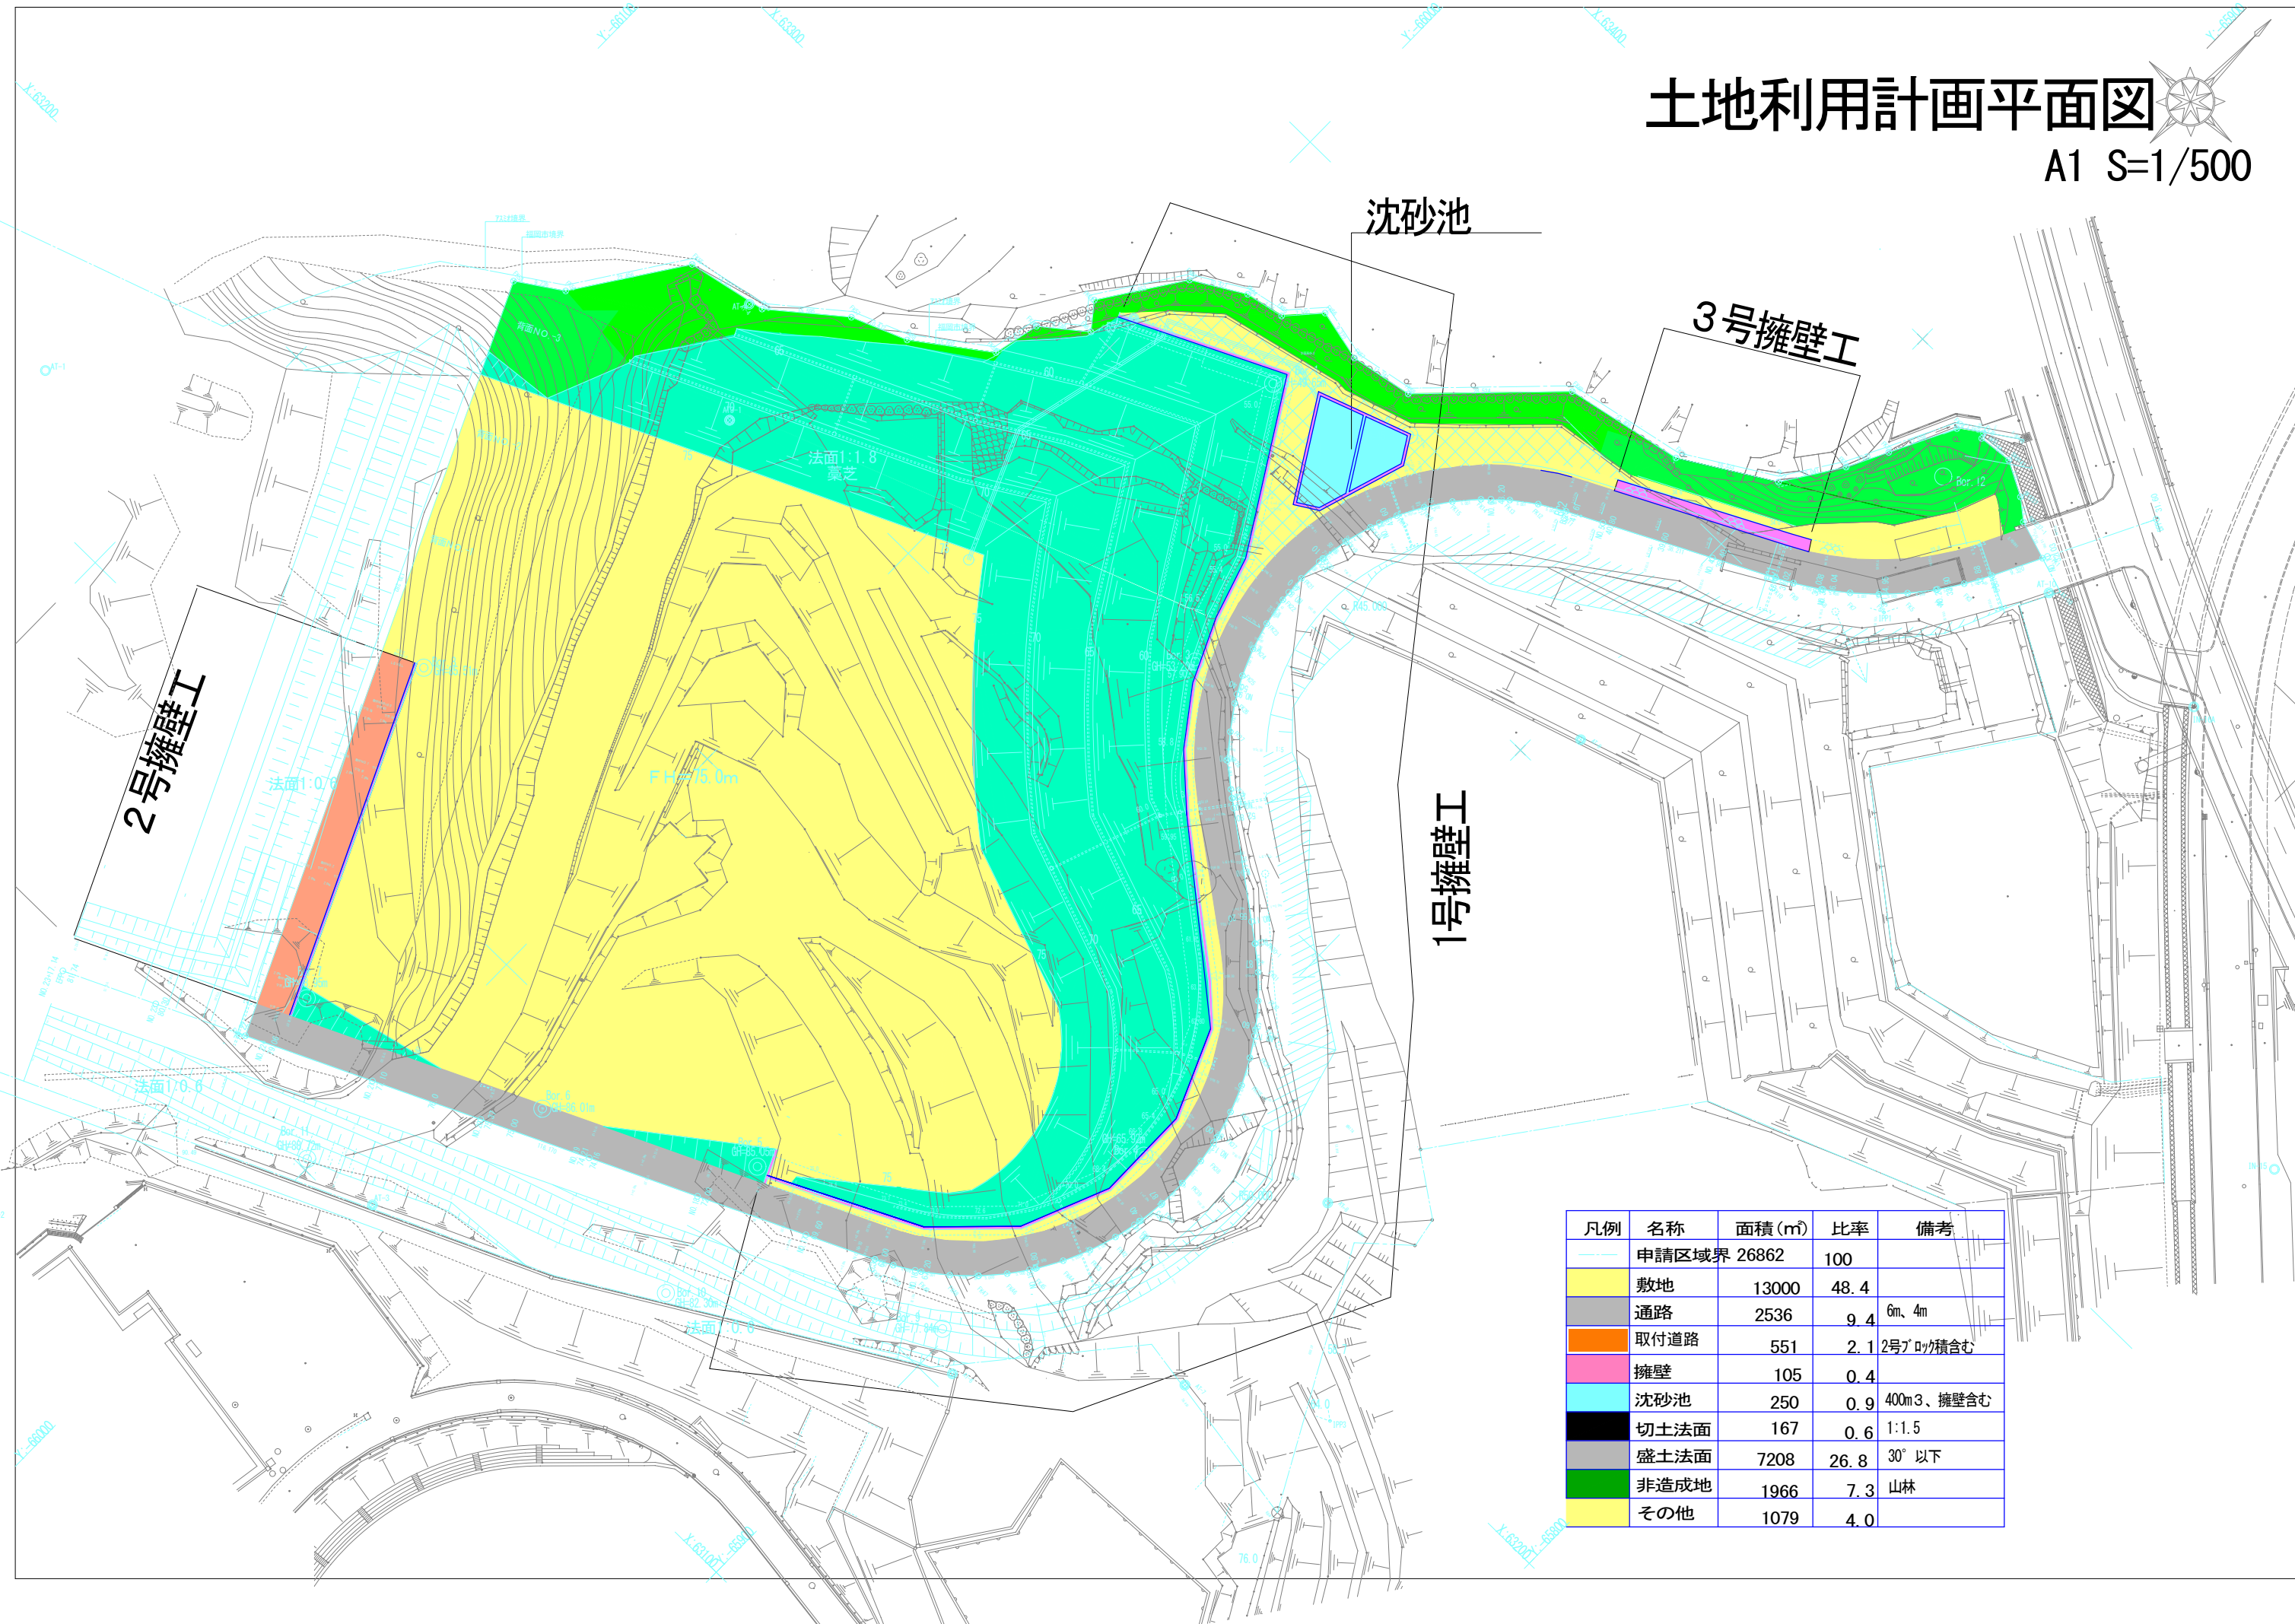

凡例	名称	面積(m ²)	比率	備考
	申請区域界	26862	100	
	敷地	13000	48.4	
	通路	2536	9.4	6m、4m
	取付道路	551	2.1	2号ブロック積含む
	擁壁	105	0.4	
	沈砂池	250	0.9	400m ³ 、擁壁含む
	切土法面	167	0.6	1:1.5
	盛土法面	7208	26.8	30°以下
	非造成地	1966	7.3	山林
	その他	1079	4.0	