


## 造成実施設計図


S=1/250

盛土 (1:1.8)  
切土 (1:1.5)

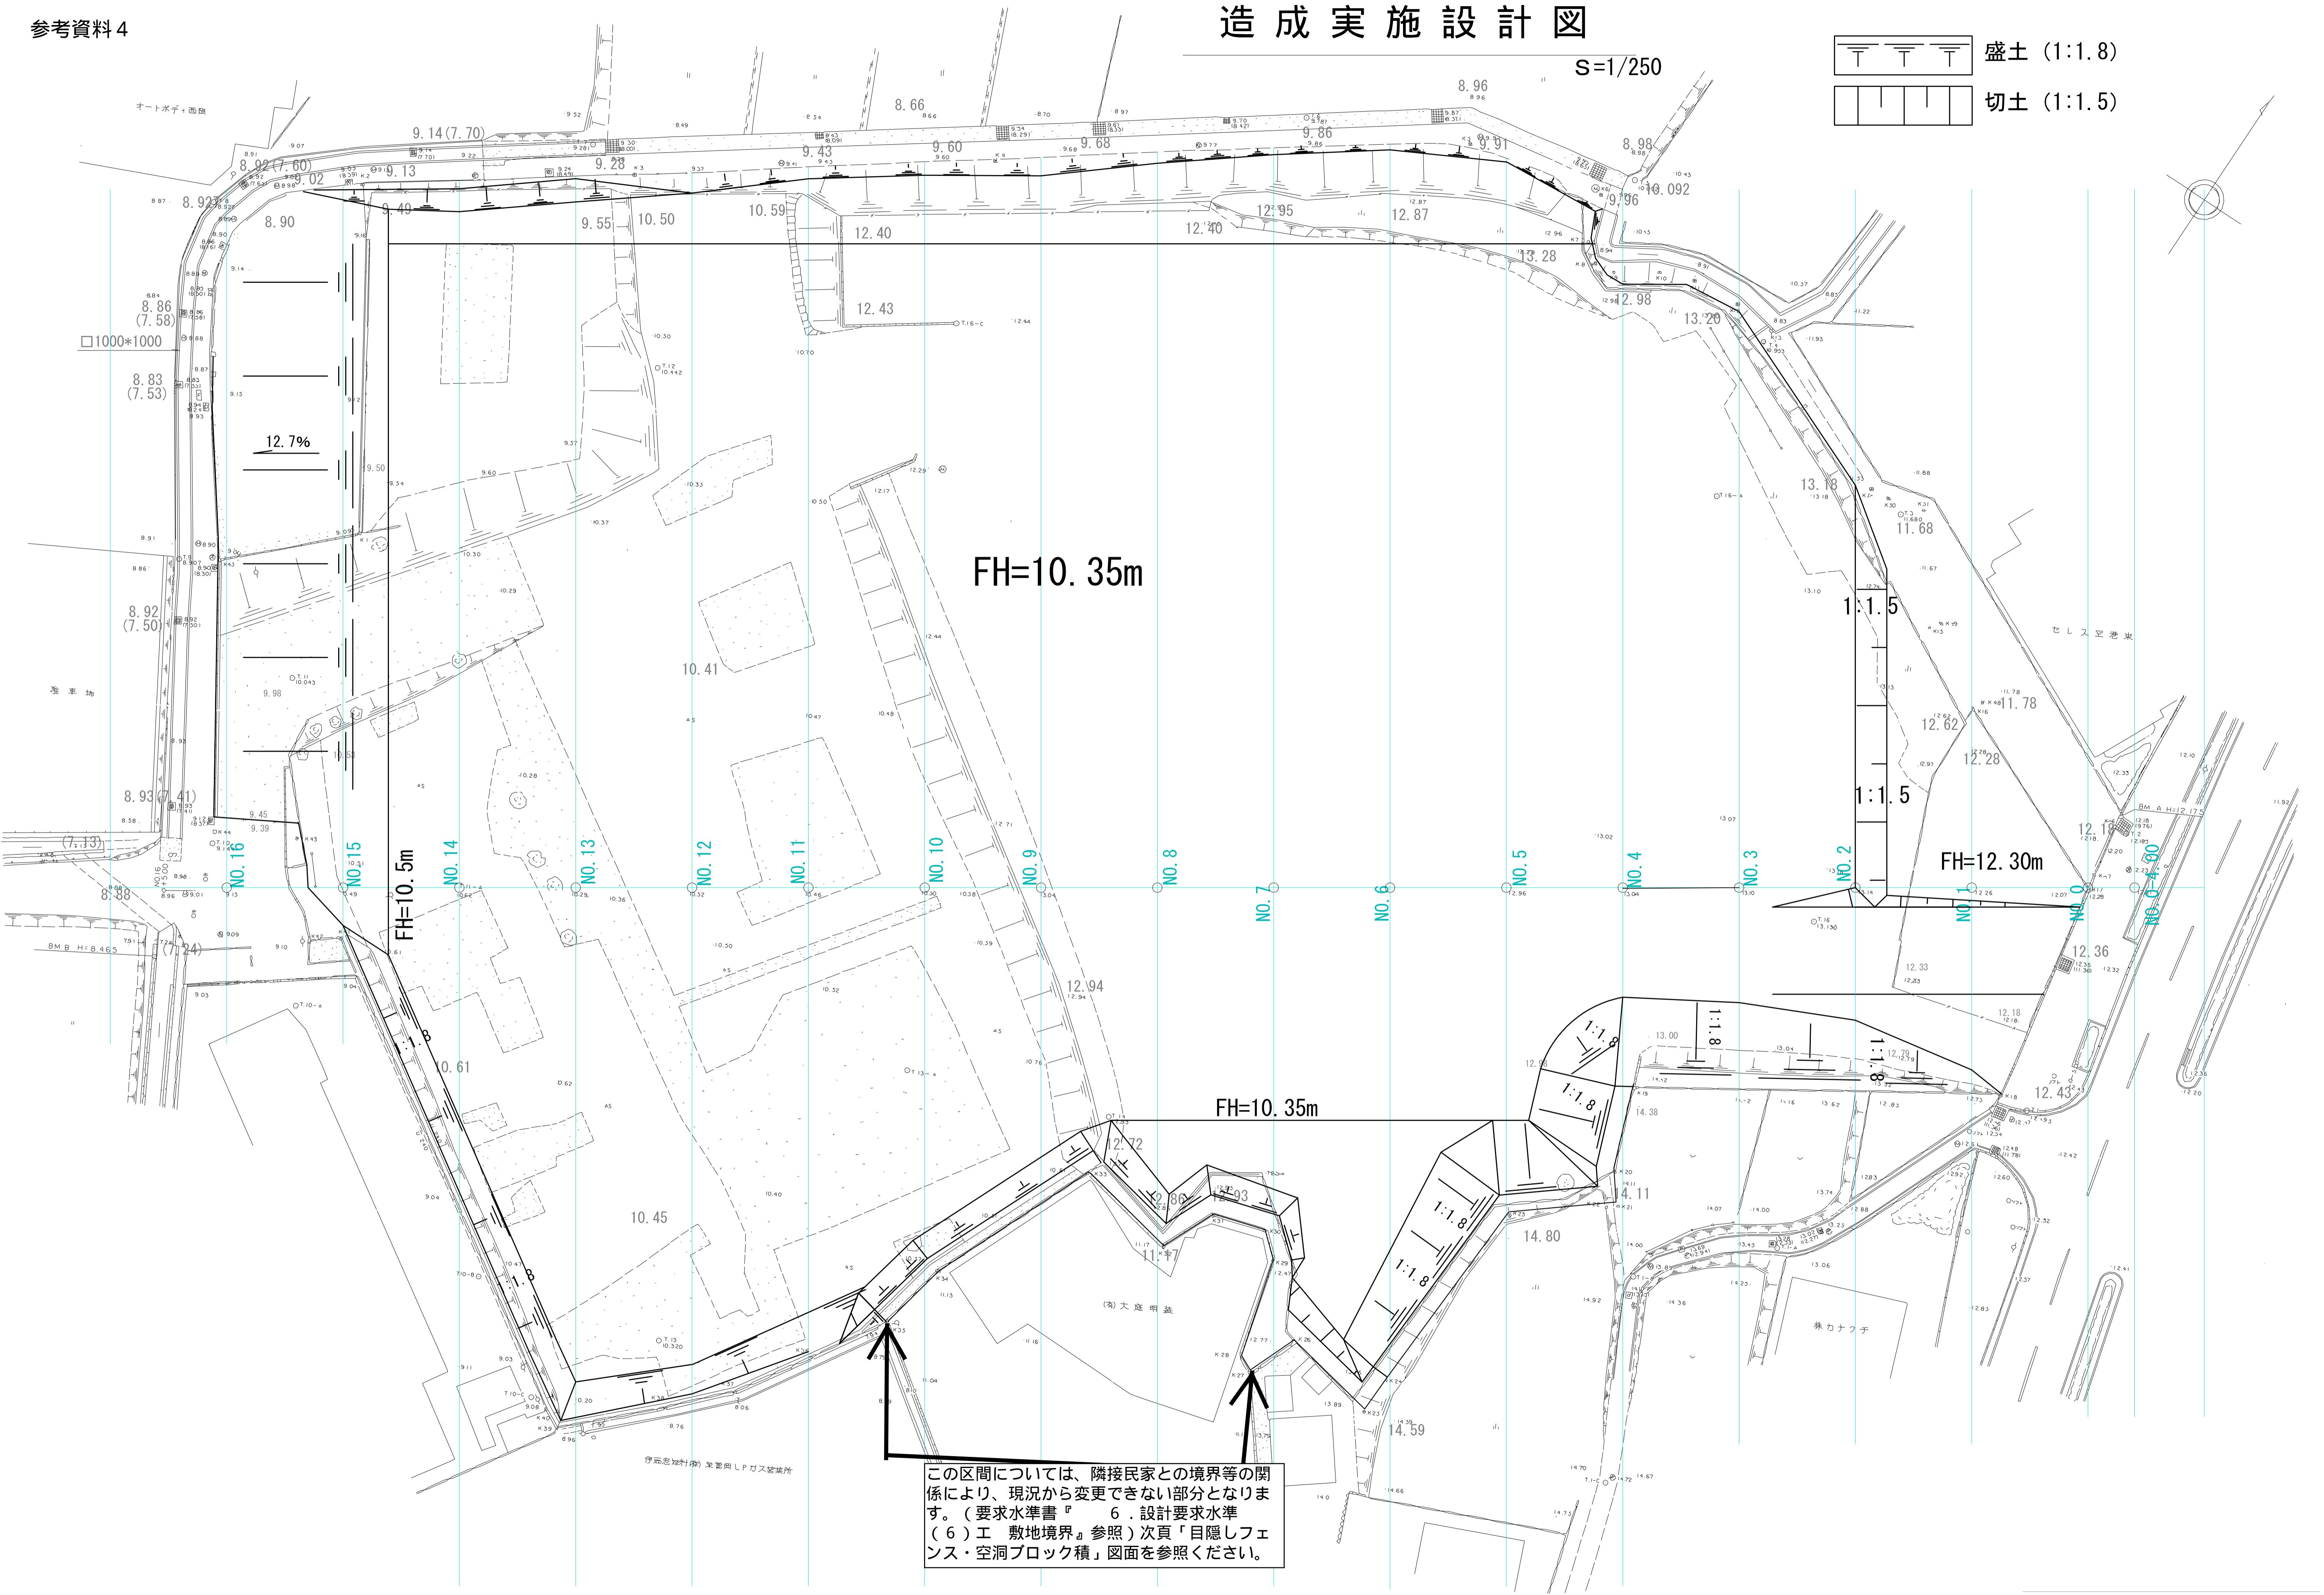


# 目隠しフェンス・空洞ブロック積

平 面 义 S=1:500

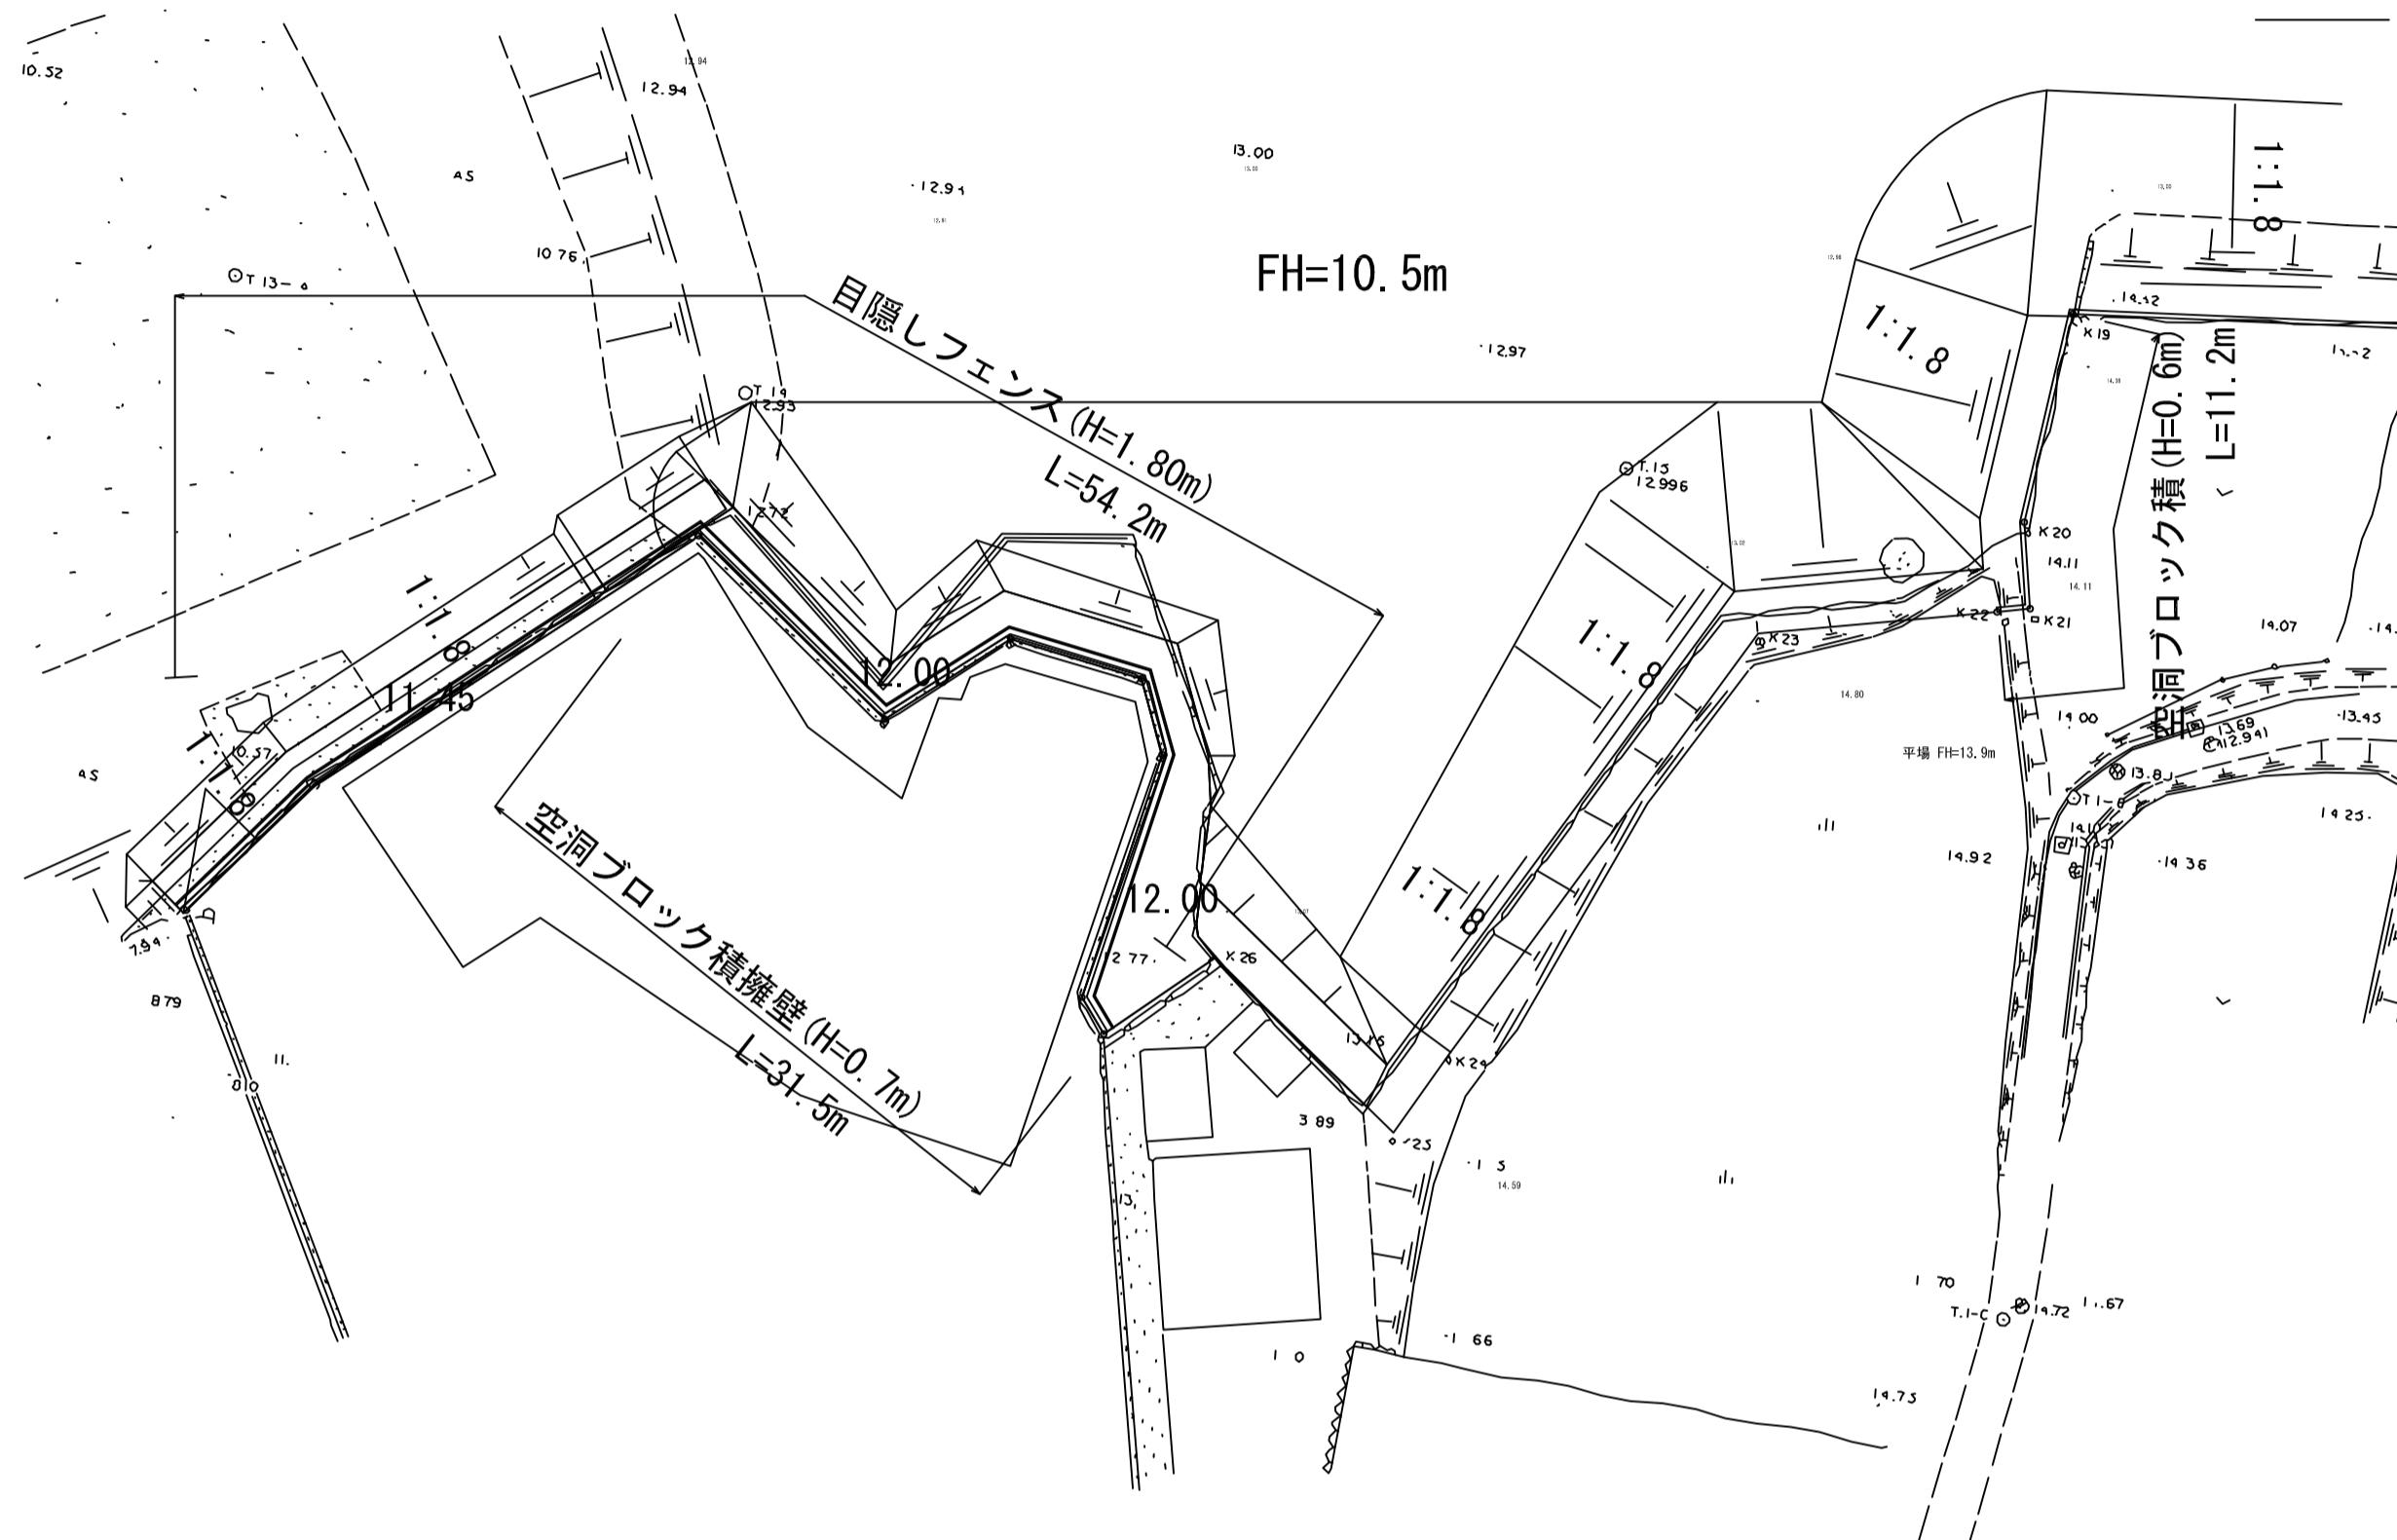

## 空洞ブロック積


S=1:30

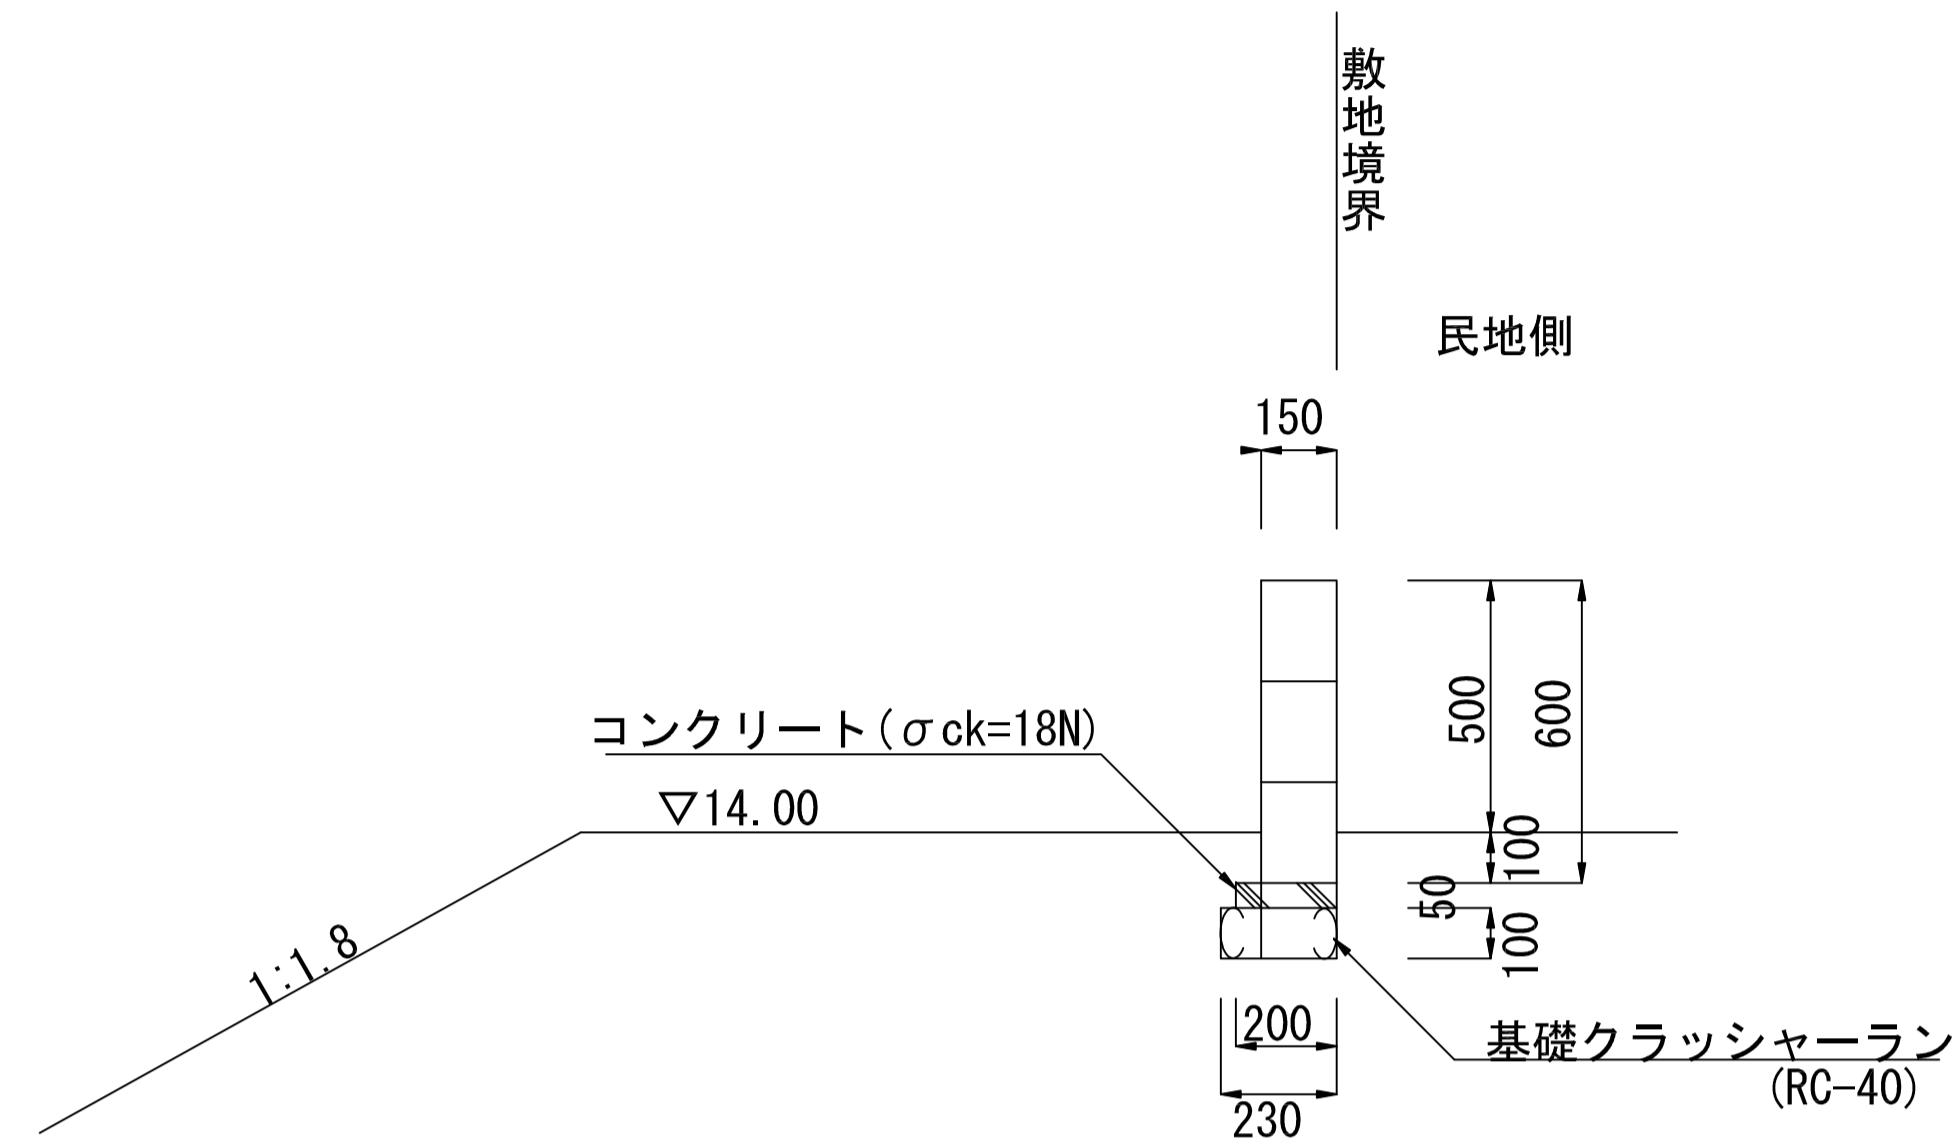

# 目隠しフェンス+空洞ブロック積擁壁

S=1:30

S=1:30

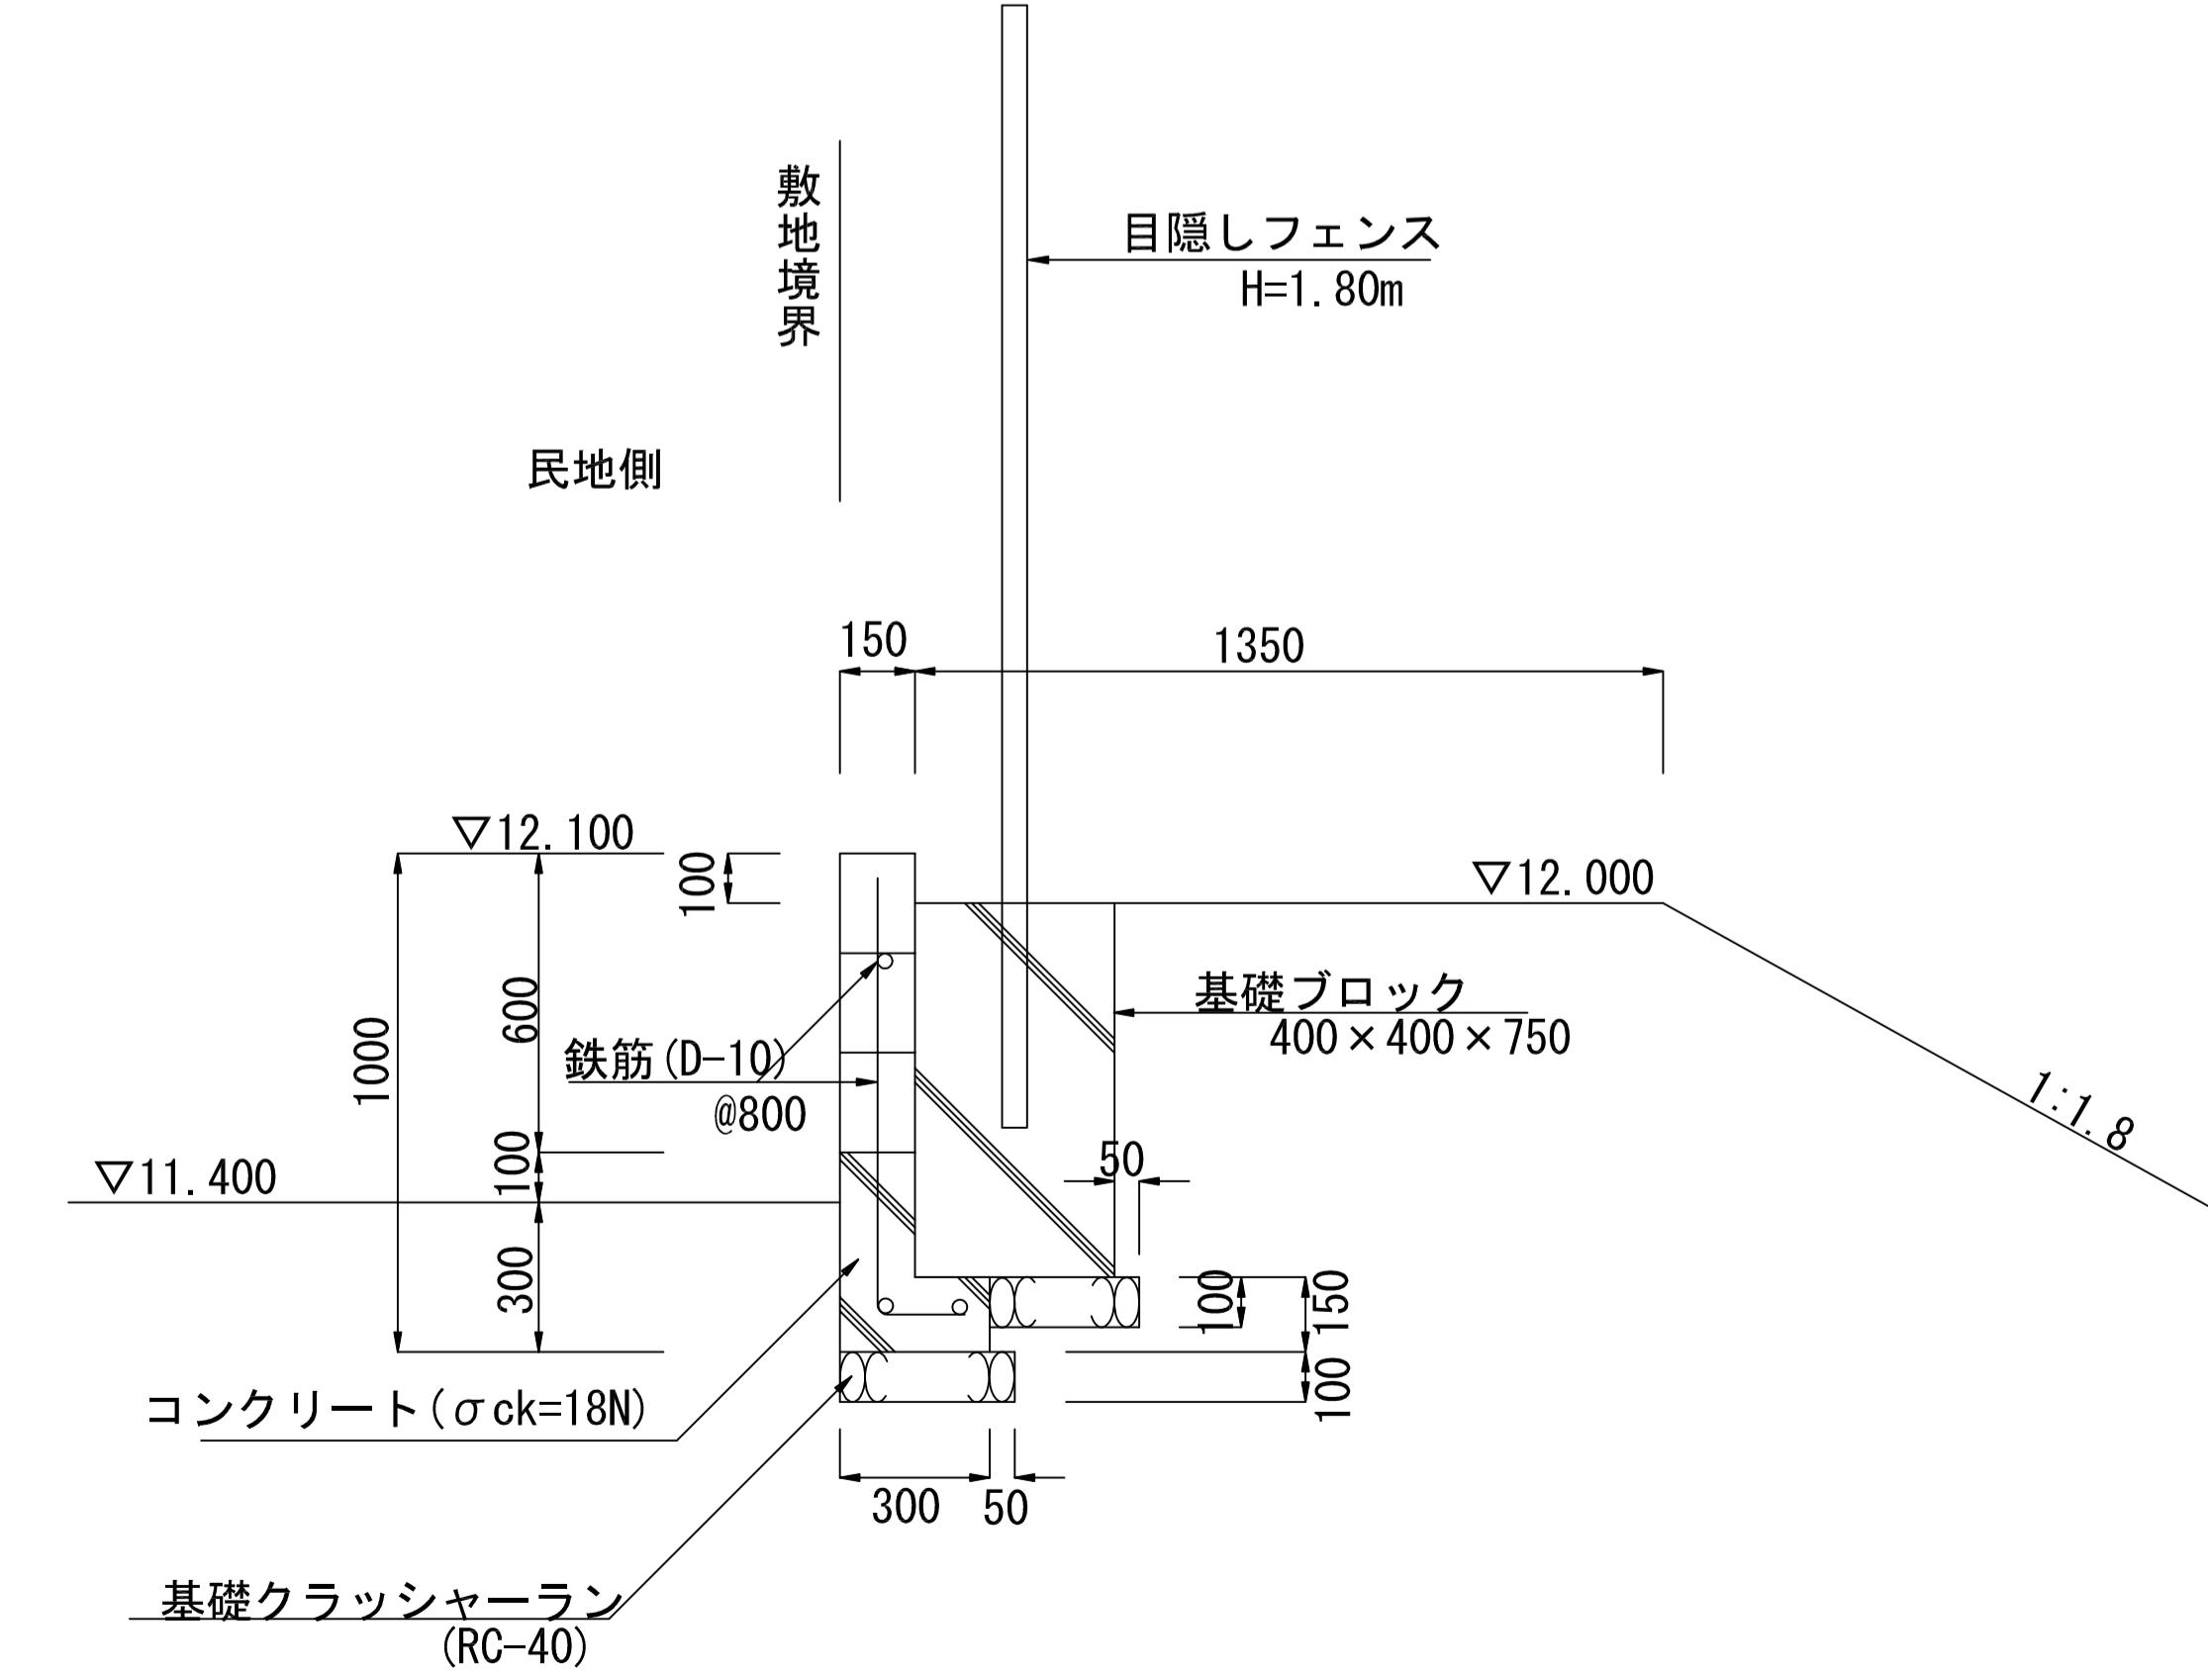

雨水排水平面图

