

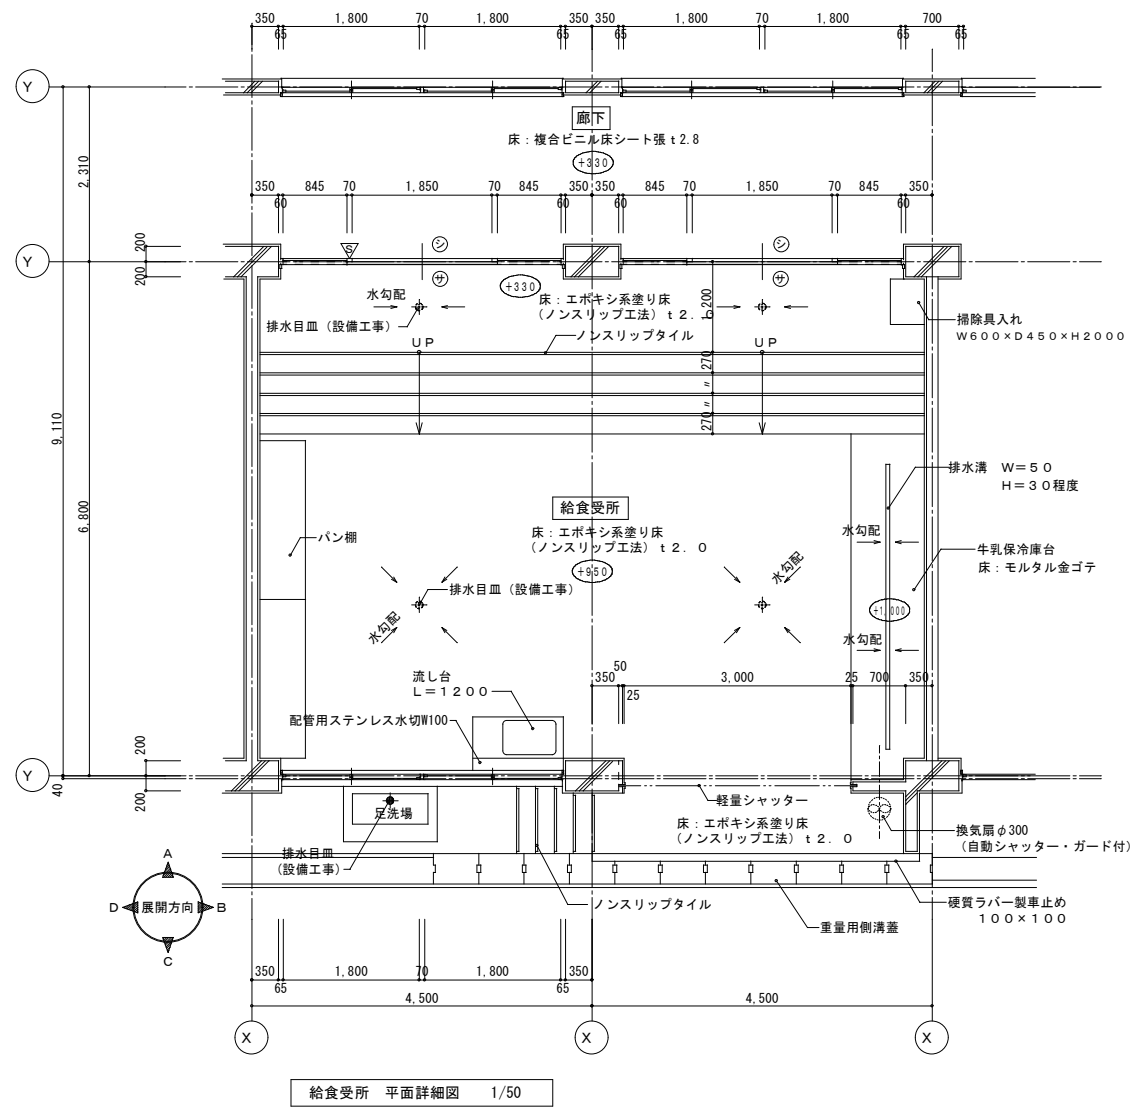
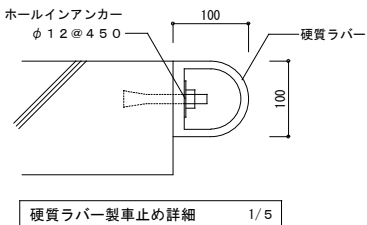
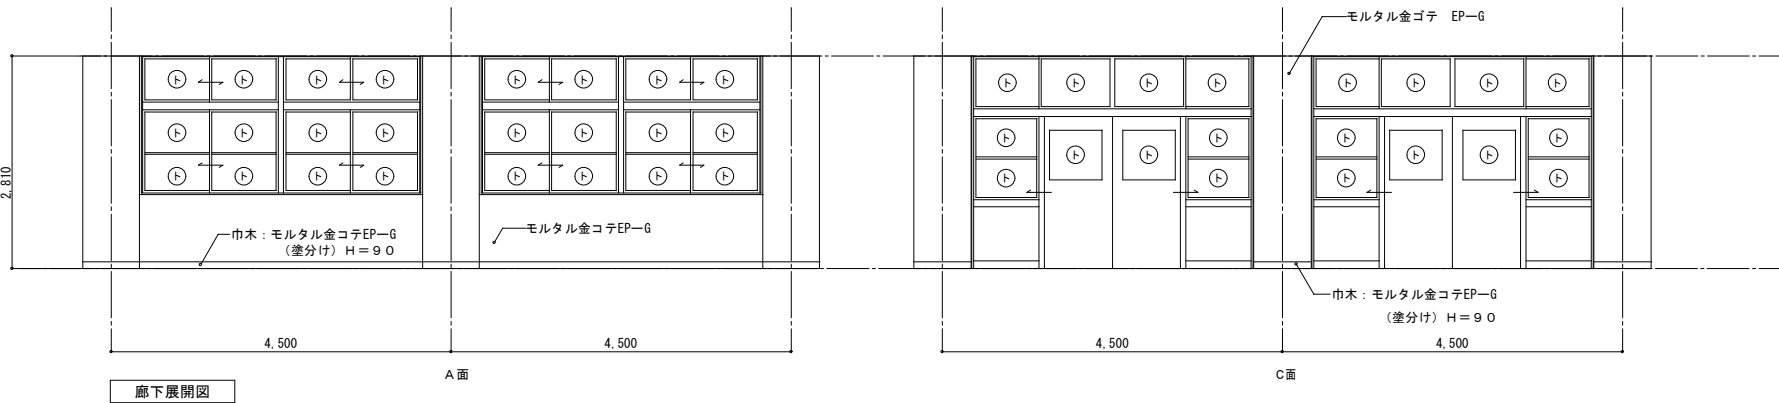


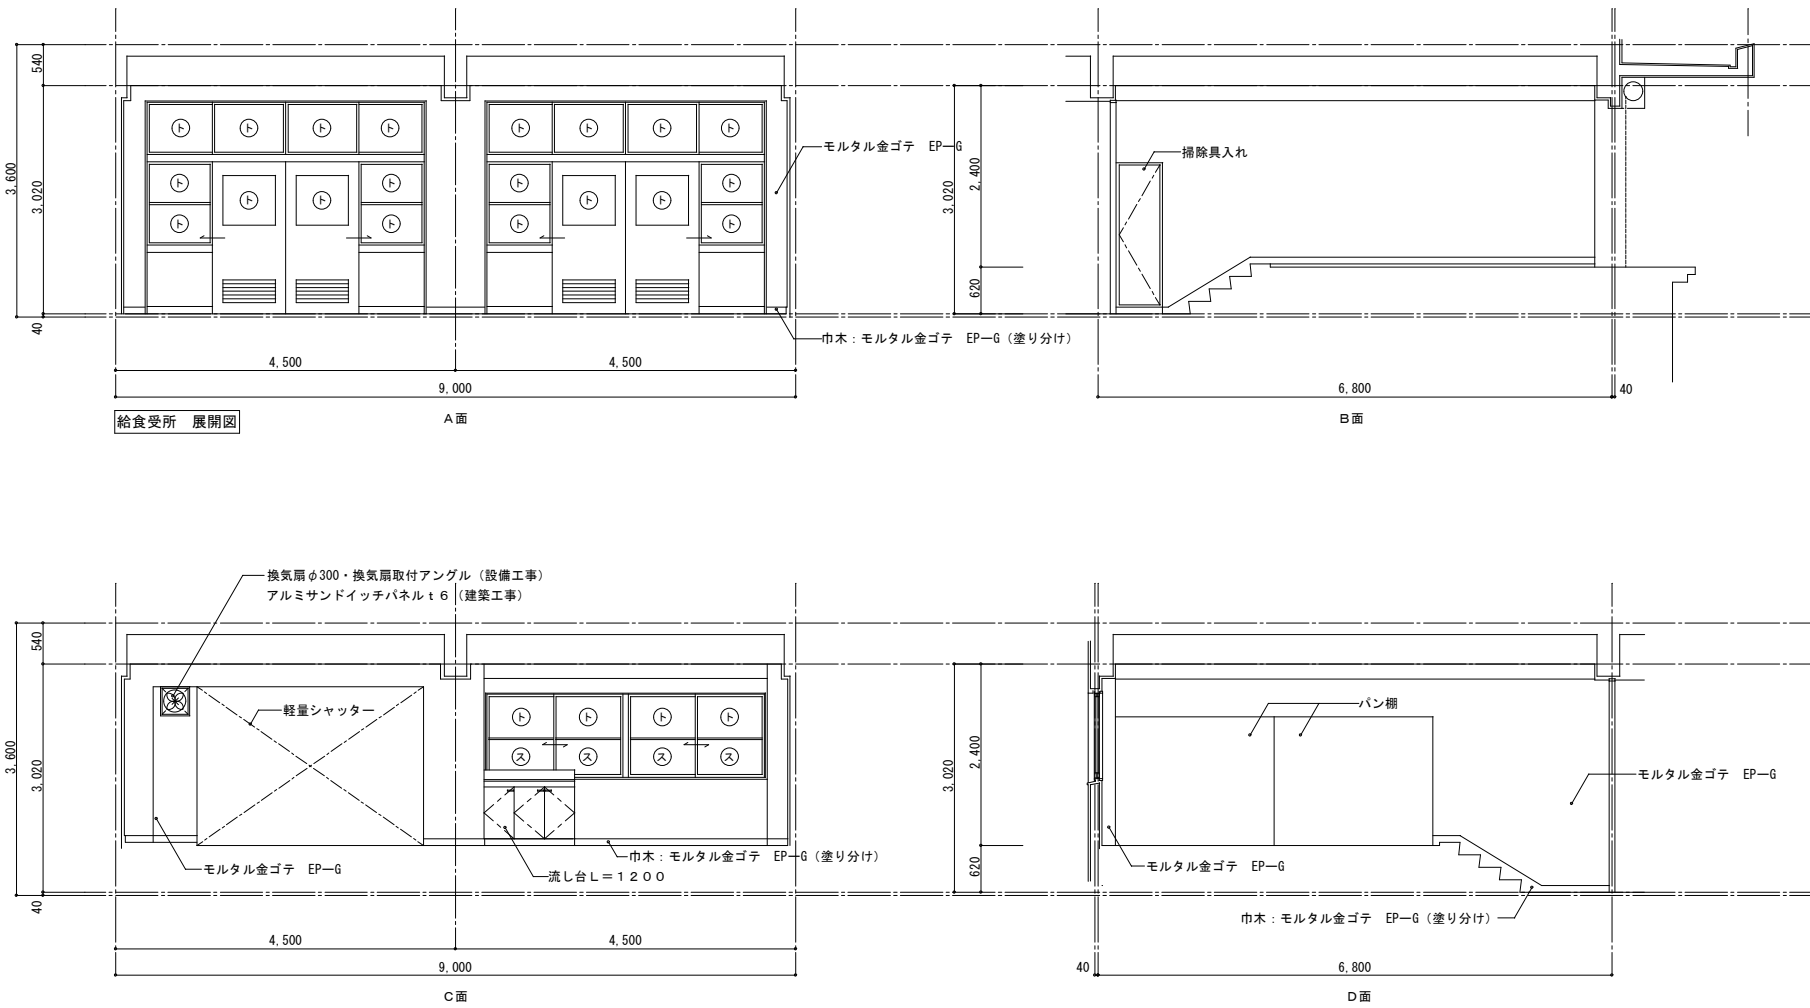


室 名	給食受所
床	エポキシ系塗り床 (ノンスリップ工法) t 2. 0
巾 木	モルタル金ゴテEP-G (塗り分け) H=9 0
腰 壁	モルタル金ゴテEP-G
壁	モルタル金ゴテEP-G
天 井	化粧石膏ボード張り t 9. 5
柱 型	モルタル金ゴテEP-G
梁 型	化粧石膏ボード張り t 9. 5 モルタル金ゴテEP-G
備 考	

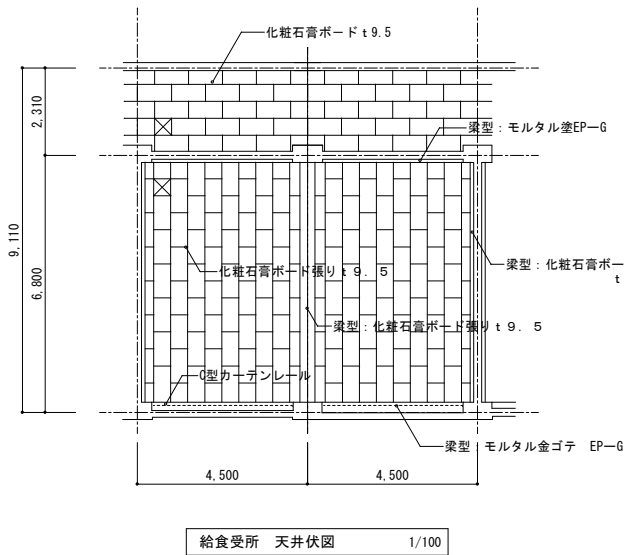

参考図

		共通		工事名				
	牛乳保冷库は移設後復旧する。	廊縁、建具枠、見切り縁、保護棒は本部EP-G、鉄部SOF塗りとする。改修建替の場合は、本部SOF塗りとする。	④ サムターン又は サムスライダー	図面名	給食受所 平面詳細図	縮尺	日付	全 枚
		① トーメイガラスを示す。(外部 t 4. 0 内部 t 3. 0)	⑤ シリンダー					
		② スリガラスを示す。(外部 t 5. 0 内部 t 3. 0)	⑥ 空 錠					
		③ トーメイガラスを示す。(アルミ製 目地タイプ 450×450・位置については設備工事と調整すること)	⑦ 表示 錠		福岡市中央区天神1丁目8-1			
								1 2

平成19年 1月改訂
平成17年12月改訂
平成16年12月改訂
平成16年 1月改訂

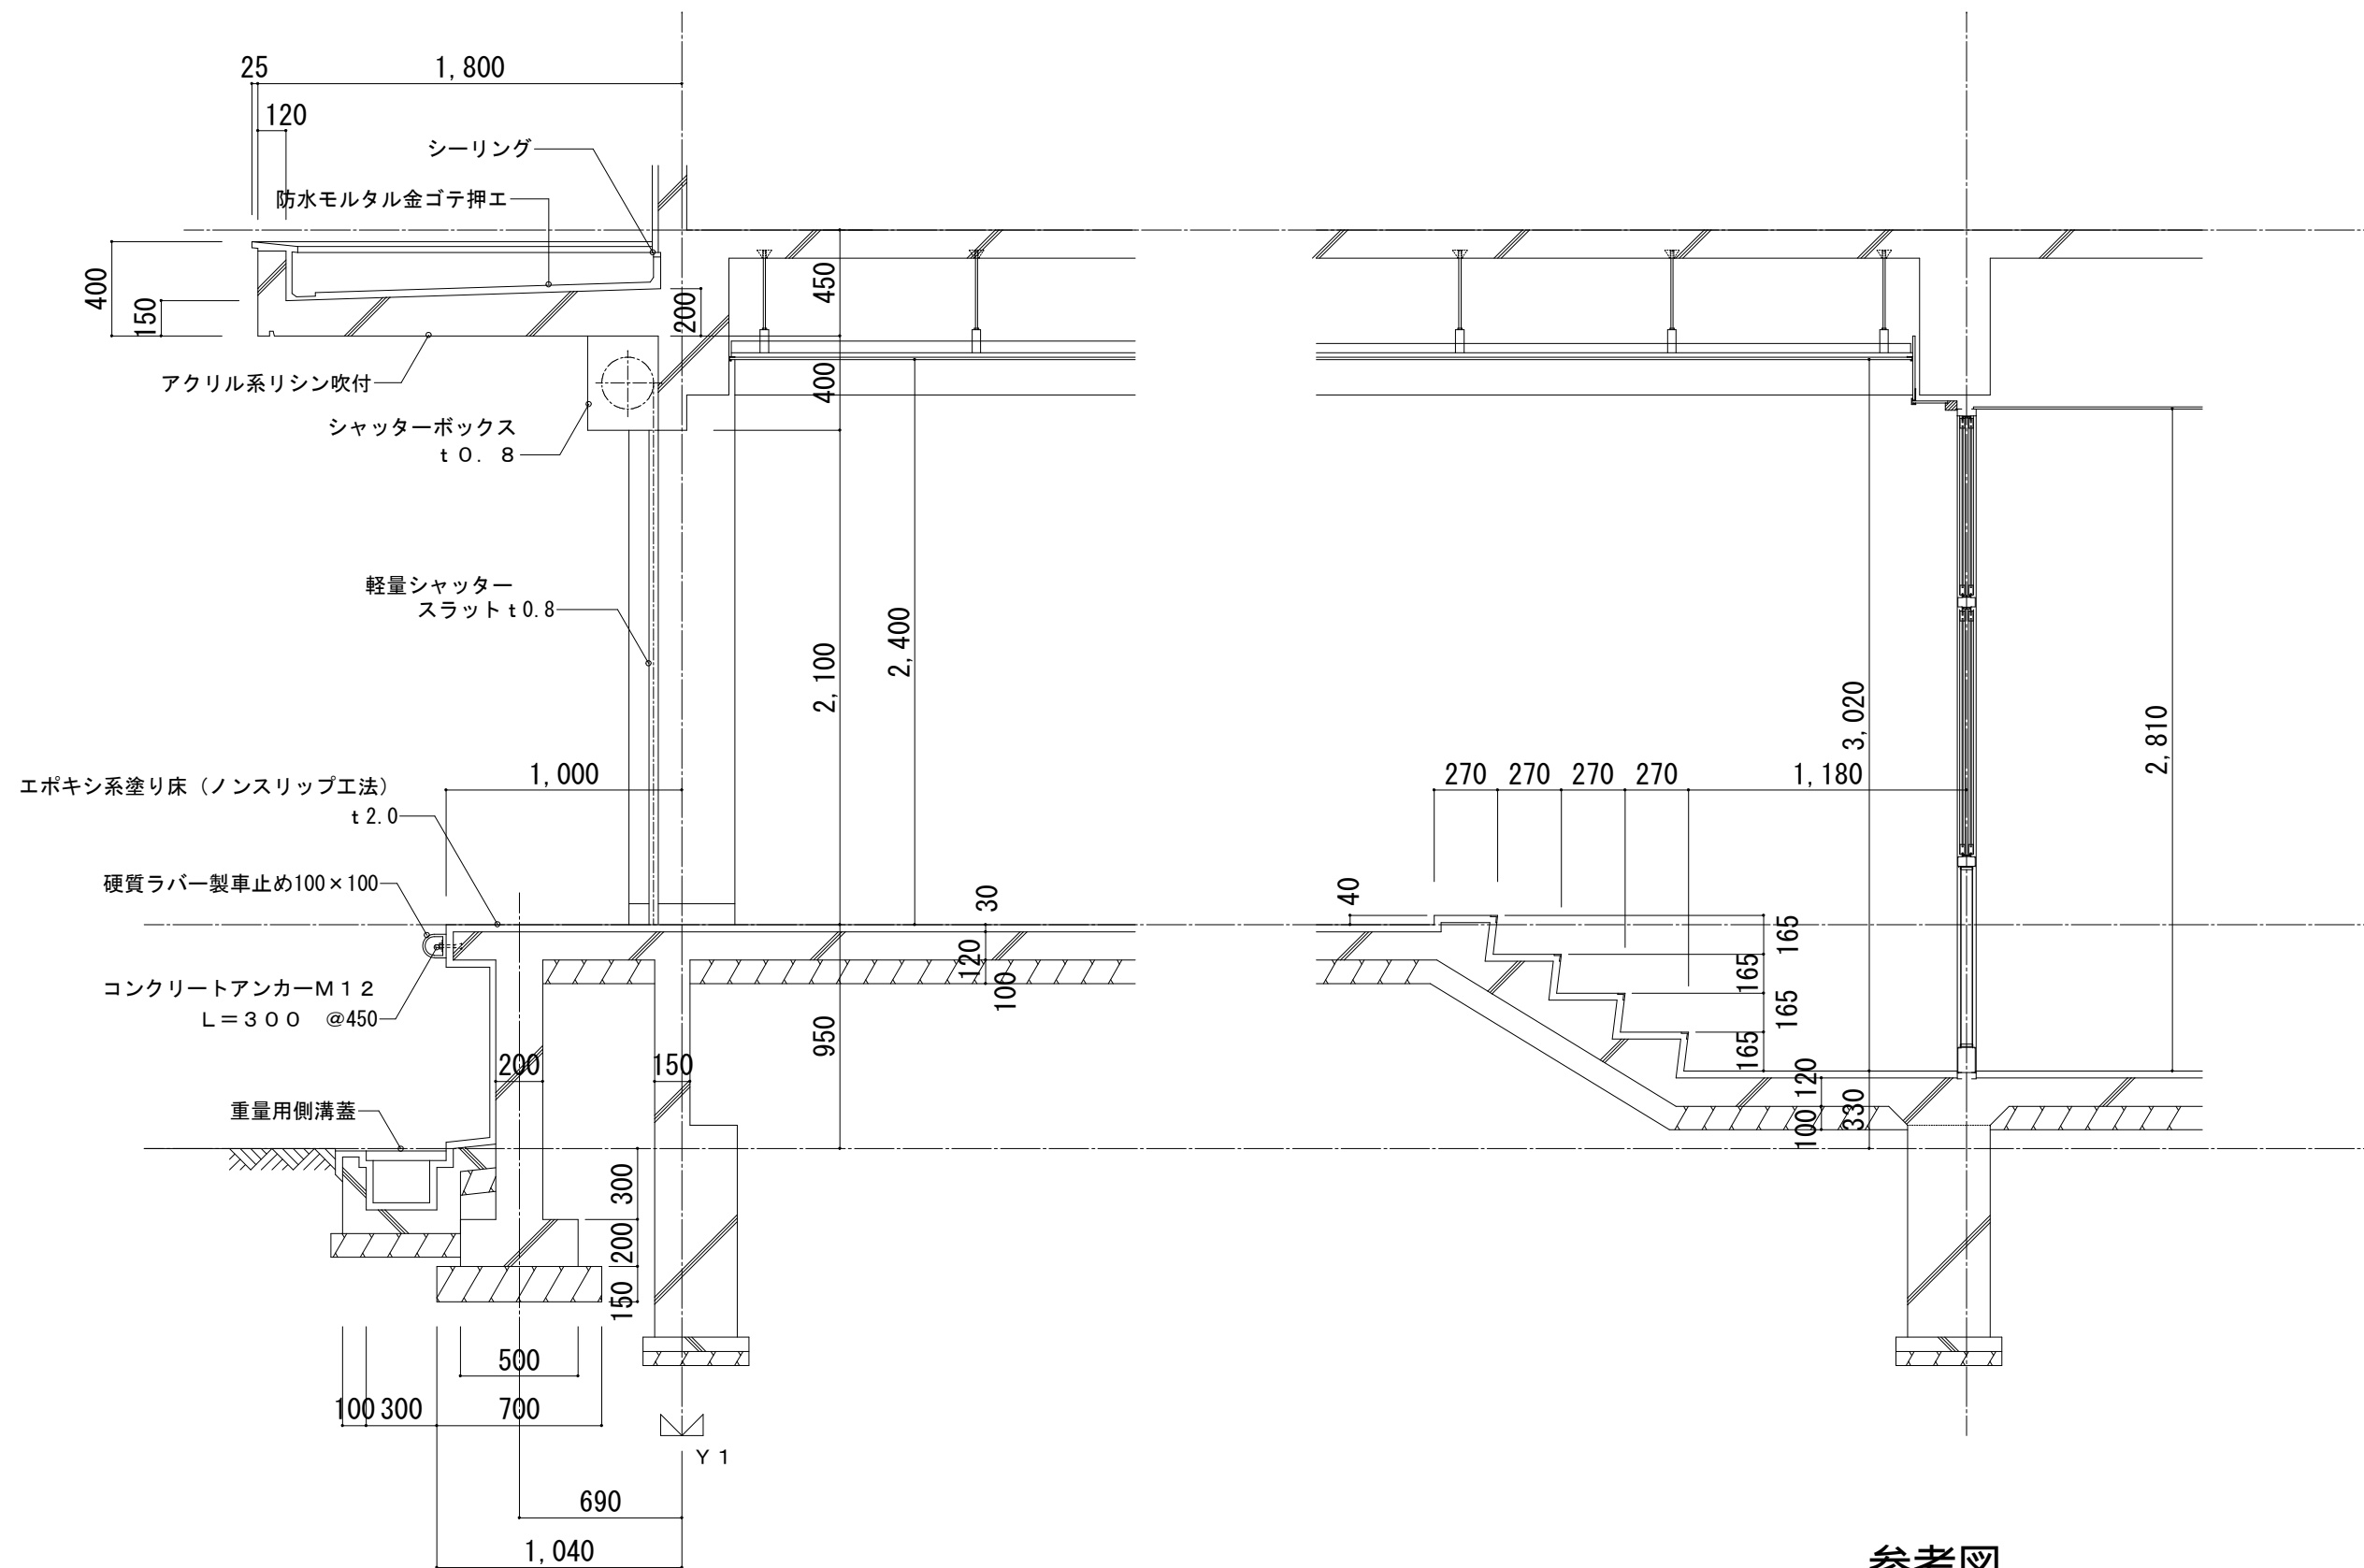

				給食受所 断面詳細図		中・標
				平成 1 7 年 1 2 月改訂	縮尺	A1 : S=1/15 A3 : S=1/30
				D - 7 1		

